


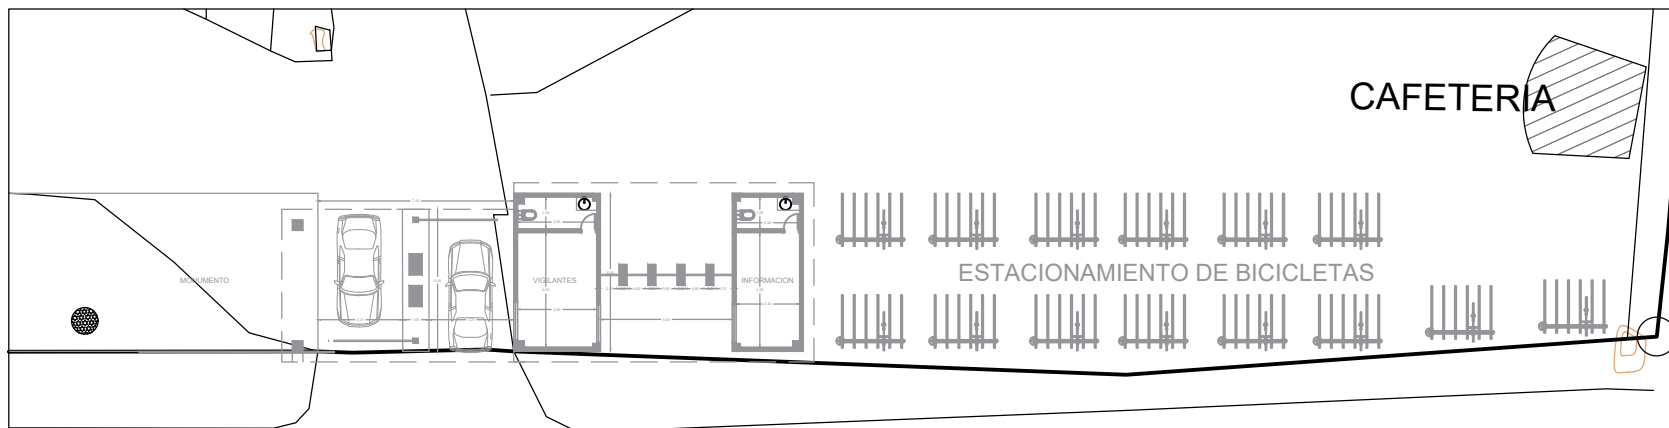

PROYECTO:

REMODELACION PORTERIA



UDEC
UNIVERSIDAD DE
CUNDINAMARCA

CONTIENE:

LOCALIZACION
FACHADA GENERAL

Vº Bº INGENIERO:

DANIEL FERNANDO AGUIAR HERNANDEZ

MAT. No. 25202179150 CND

Vº Bº PROPIETARIO:

UNIVERSIDAD DE CUNDINAMARCA

DIBUJO:

ESCALA:

SIN ESCALA

FECHA:

ABRIL 2023

OBSERVACIONES:

PLANO:

A-2

DE 2

PROYECTO:

**CONSTRUCCION
PORTERIA Y ASCENSOR**

CARRERA 19 No. 24-209
UNIVERSIDAD DE CUNDINAMARCA
GIRARDOT - CUNDINAMARCA

CONTIENE:

PLANTAS ESTRUCTURALES
DESPIECE DE VIGAS Y COLUMNAS
DETALLES ESTRUCTURALES

VºBº INGENIERO:


FRANCISCO ANTONIO POMAR ROA

MAT. No. 25202141031 CND

Vº Bº REPRESENTANTE LEGAL:


MIGUEL ÁNGEL AVILA DÍAZ

C.C. 80.242.000 de BOGOTÁ

DIBUJO:

DANIEL FERNANDO AGUIAR HERNANDEZ
CEL: 3124453785

ESCALA:

1 : 75

FECHA:


OCTUBRE 2023

OBSERVACIONES:


PLANO:

E-1

DE 2

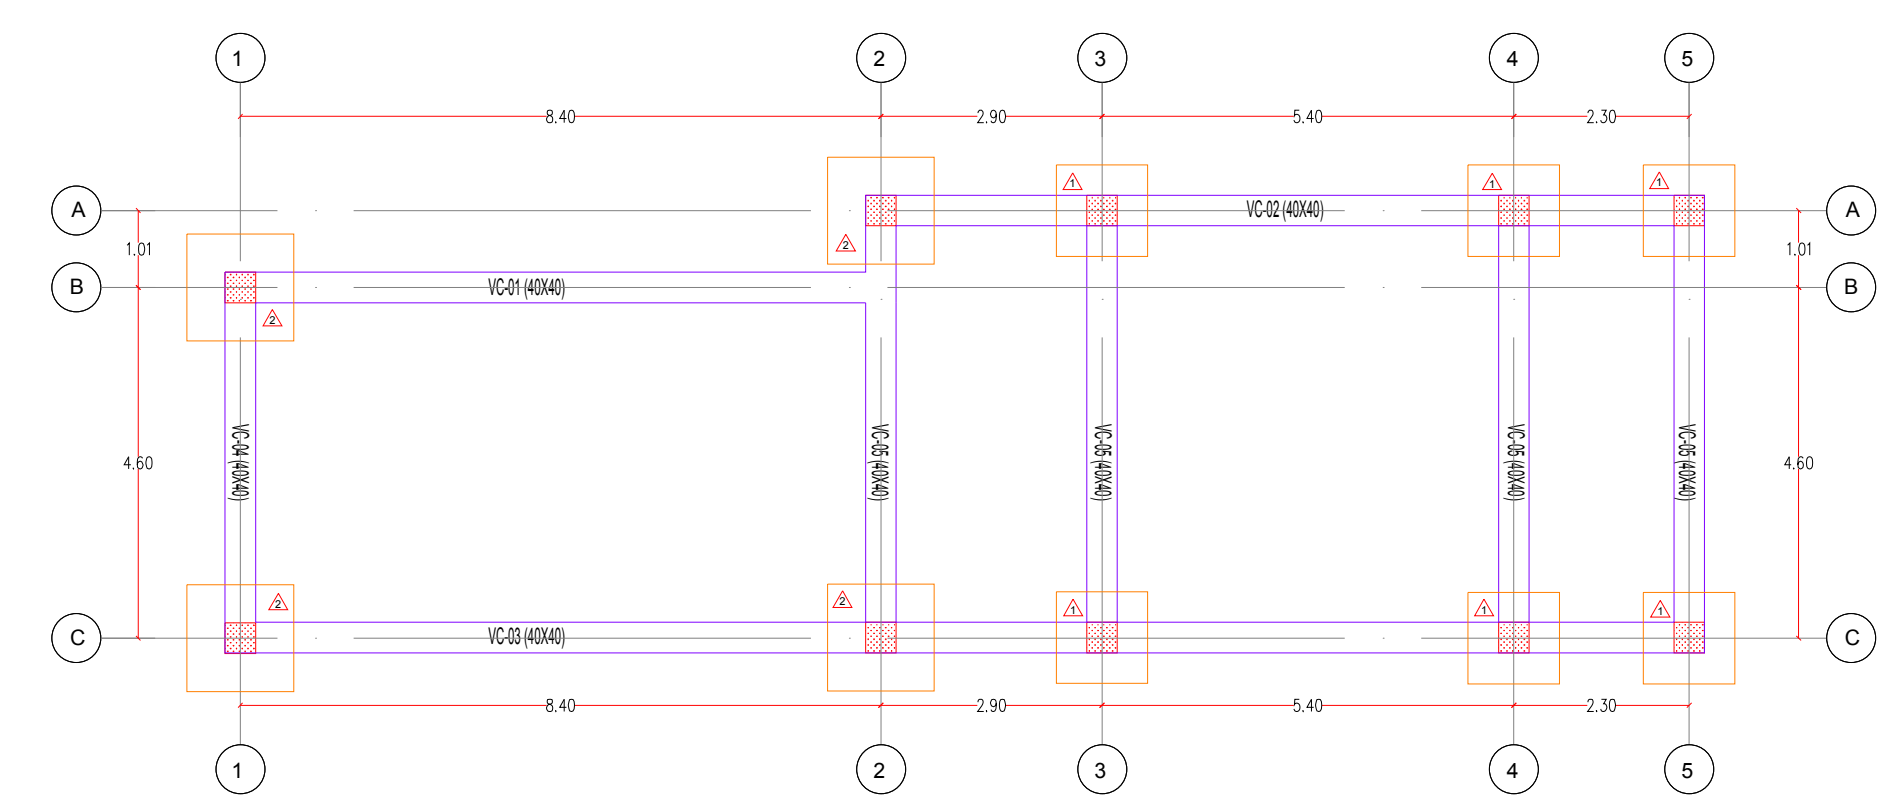

PLANTA DE VIGAS CIMENTACION

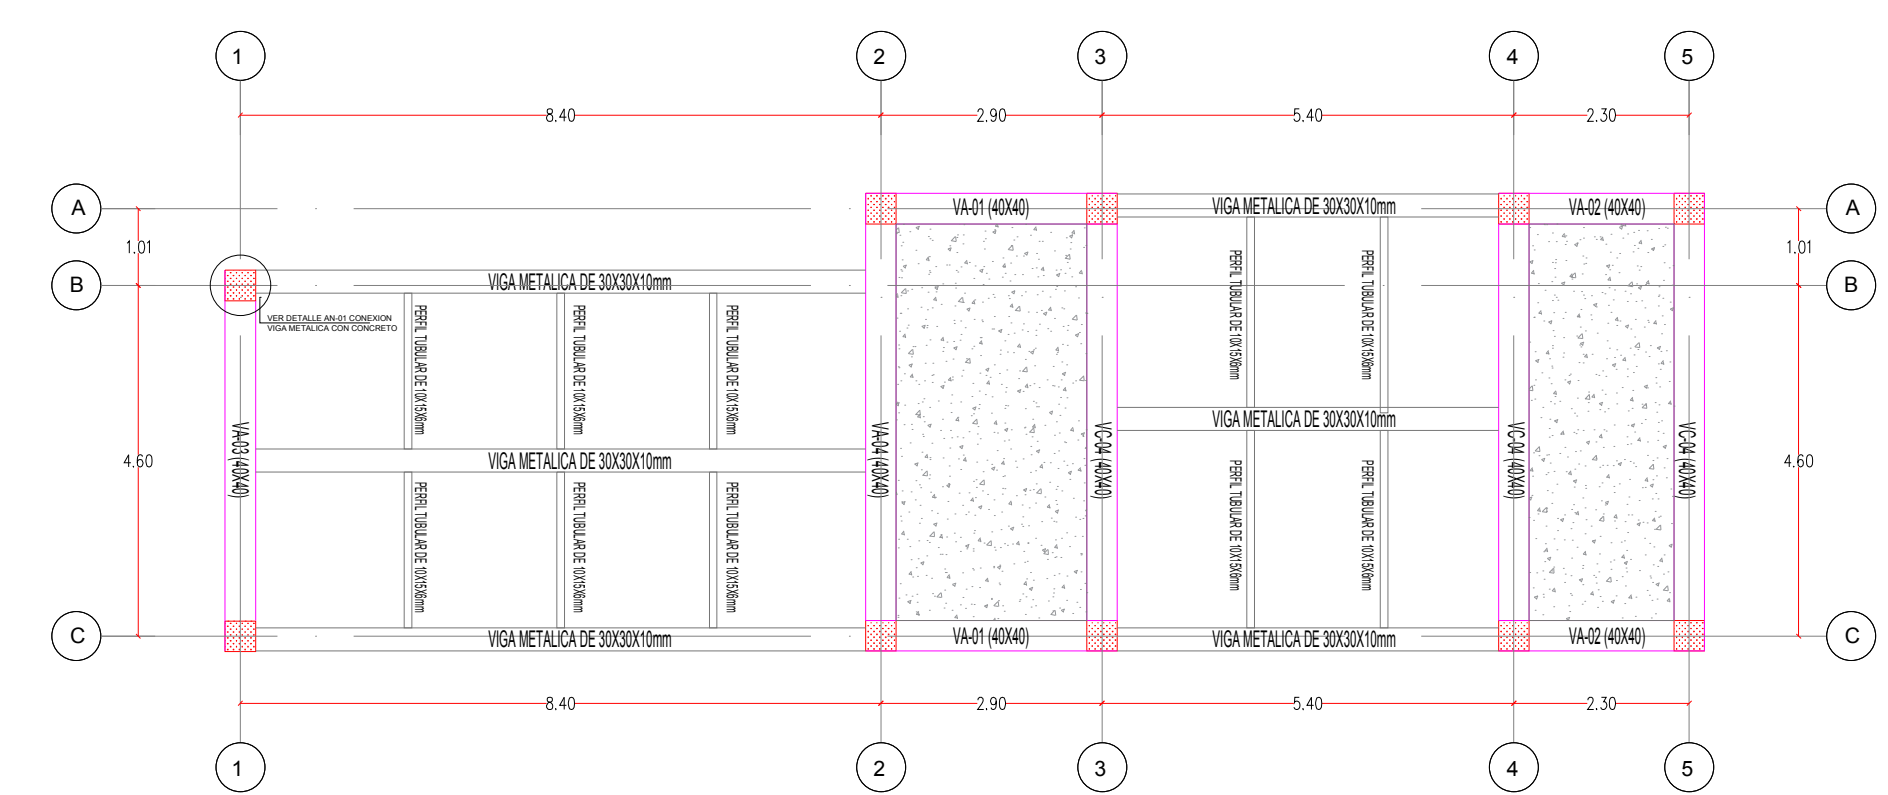

PLANTA DE VIGAS AREAS

DESPIECE DE VIGAS




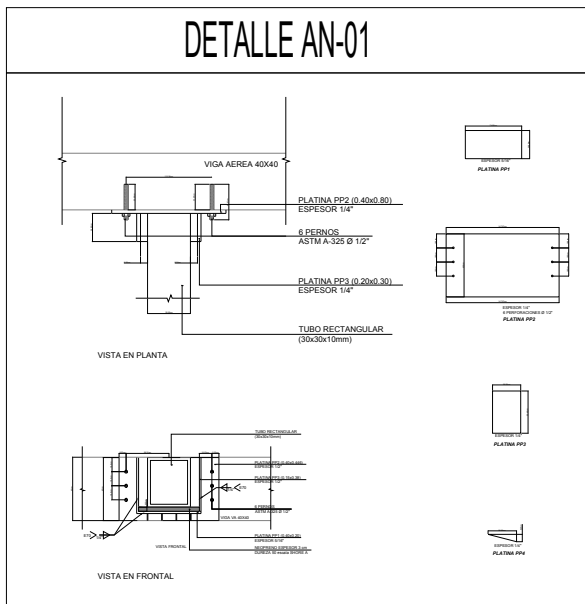


TABLA DE CONVENCIONES	
	Inicia en el nivel
	Continua a traves del nivel
	Finaliza en el nivel
	Indica tipo de zapata
	Indica tipo de Columna

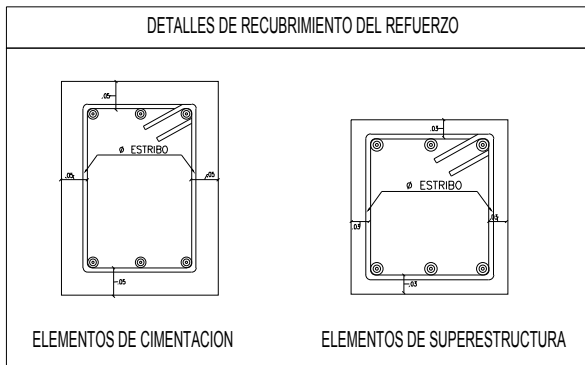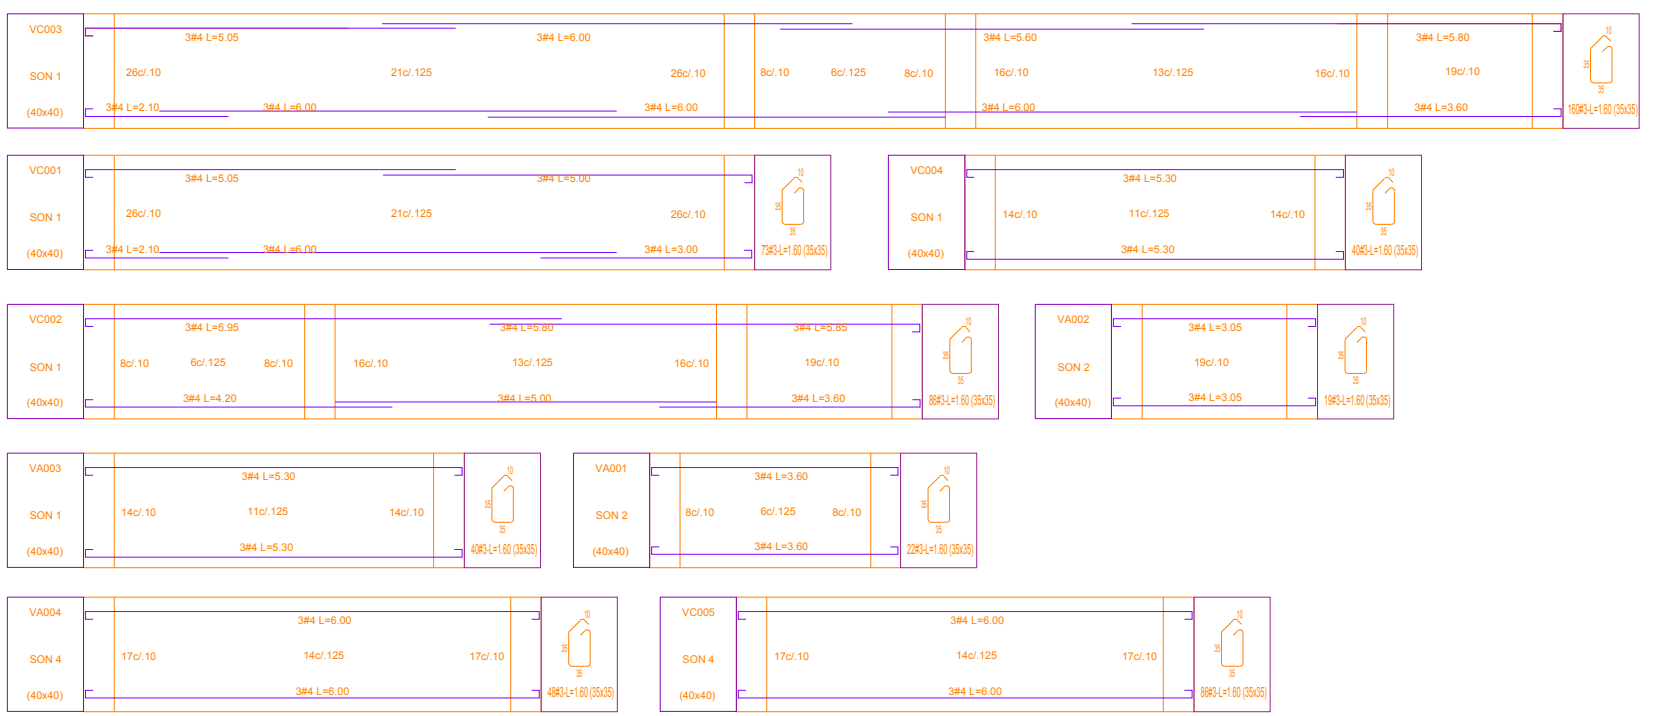

VC-40X40	VA-40X40	COL 1-40X40
6#5 corrida E#3 L=1.80 c/15 en los tercios extremos c/15 en el tercio central	6#4 corrida E#3 L=1.80 c/15 en los tercios extremos c/15 en el tercio central	6#4 corrida E#3 L=1.80 c/15 en los tercios extremos c/15 en el tercio central

ZAPATA TIPO	
Tipo	Cart.
1	6
2	4
L (m)	1.20
A (m)	1.20
h (m)	0.40
Planta refuerzo	
12#5 c/20	
16#5 c/20	
Figura tipo	
0.15	

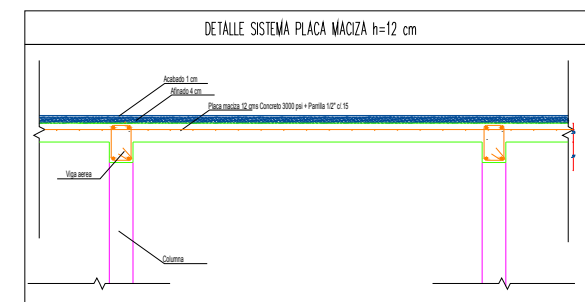