



PLANTA DE CIMENTACIÓN

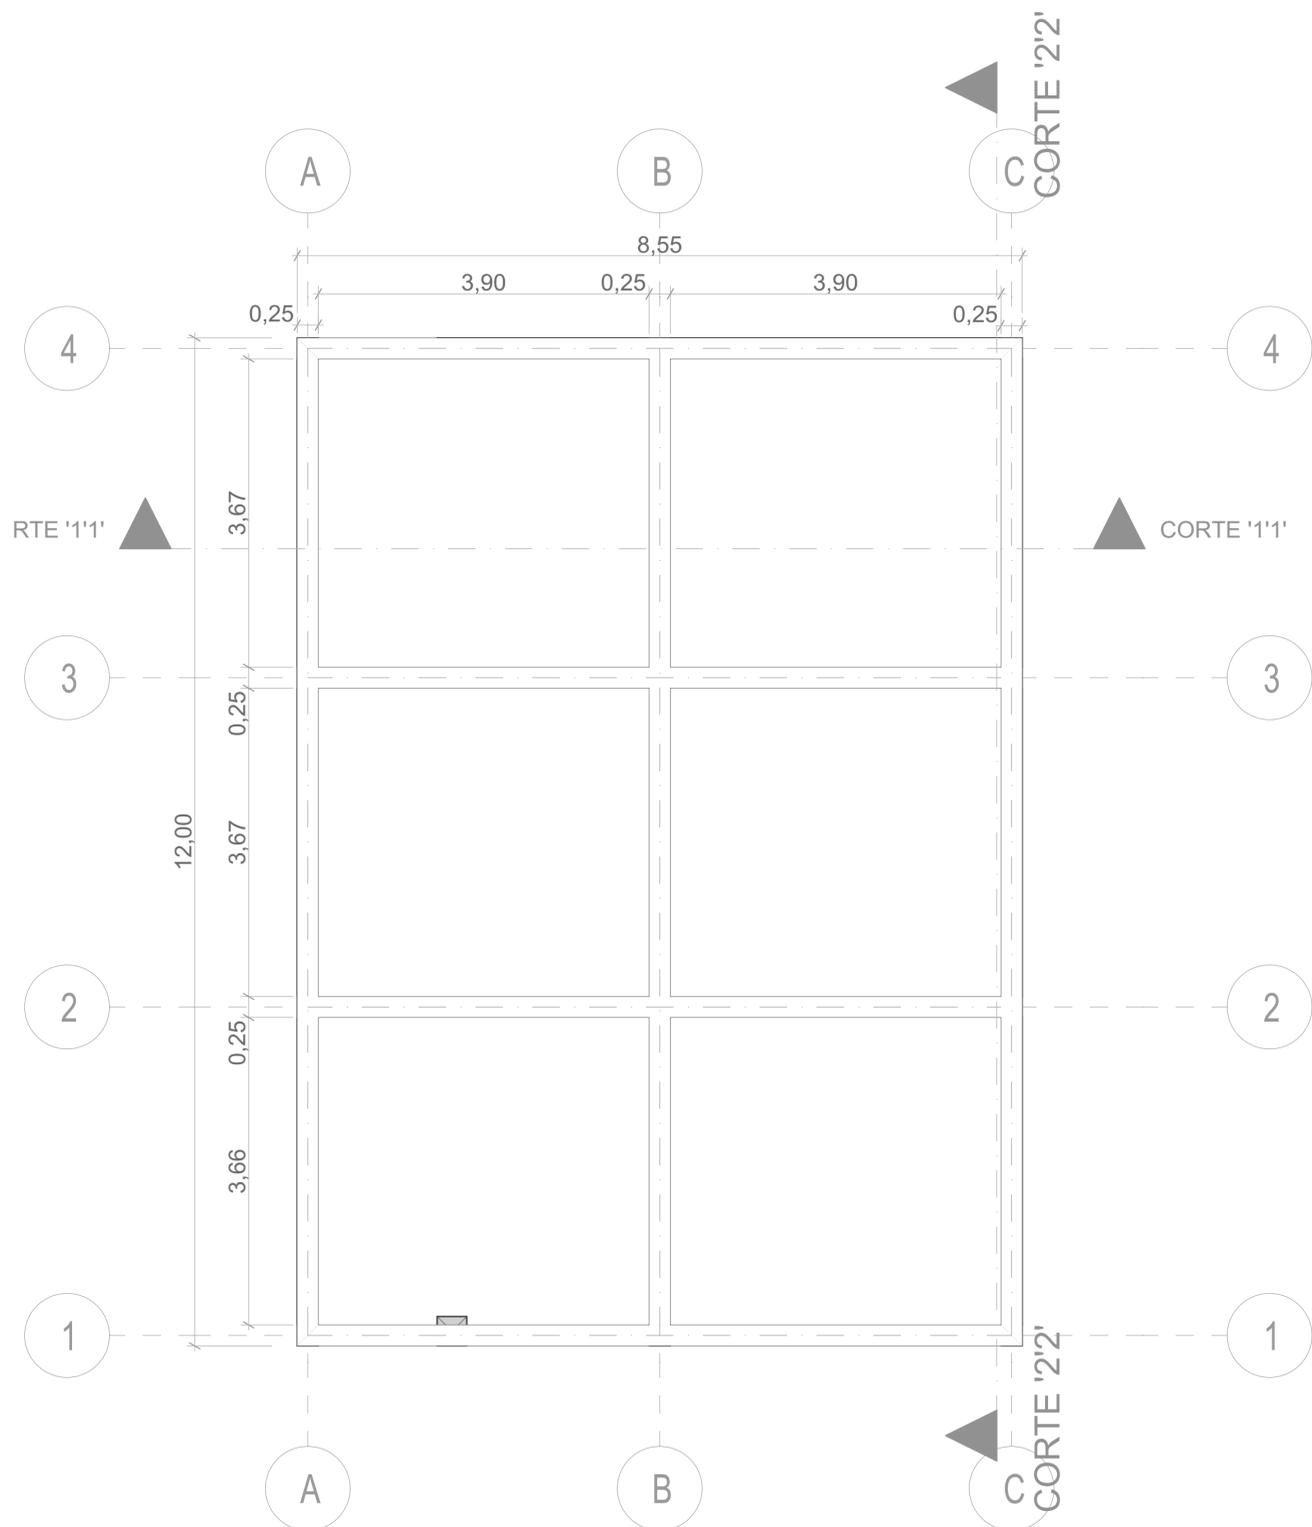


CORTE TRANSVERSAL '1'1'

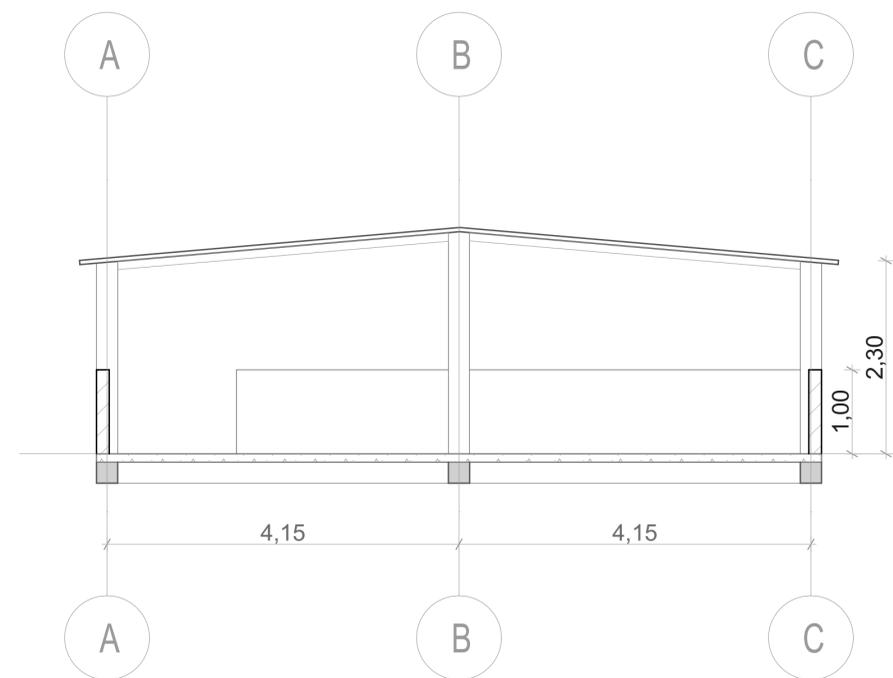

CORTE '1'1' Sección Construcción (1) 1:50

CORTE LONGITUDINAL '2'2'

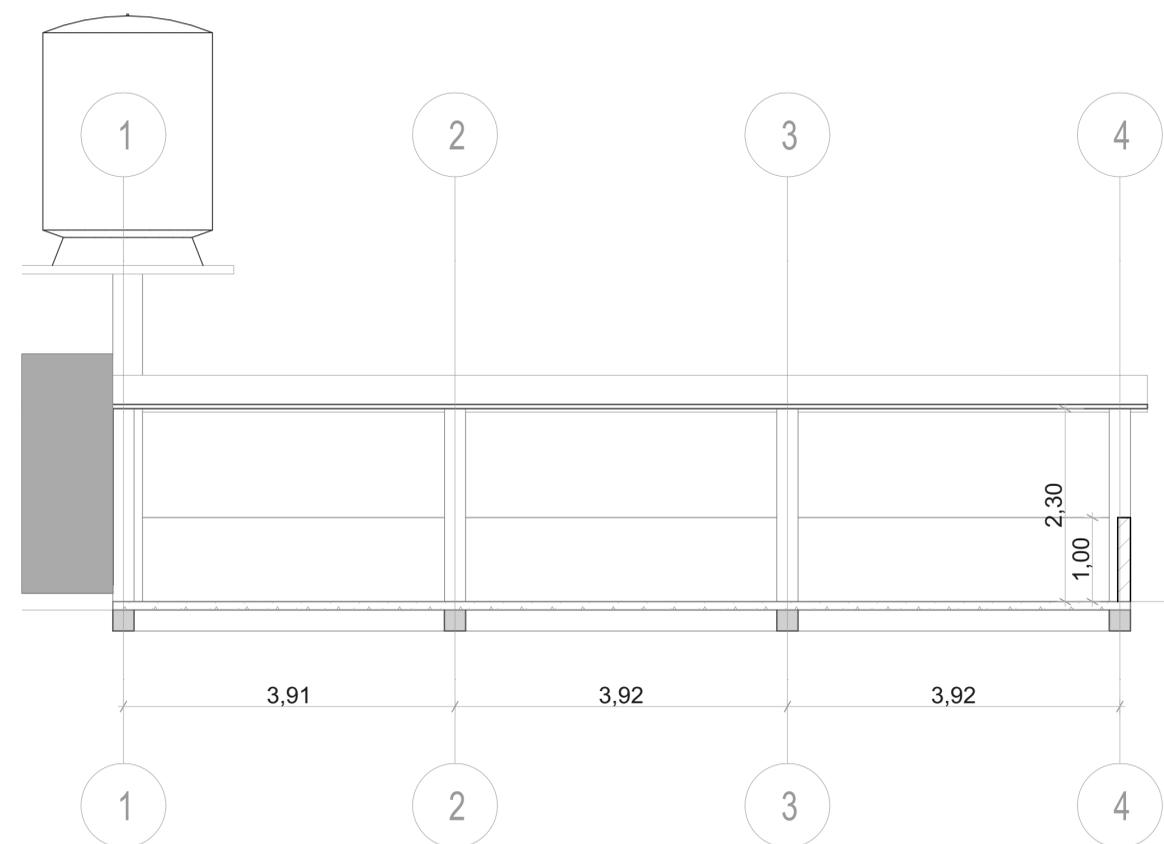

CORTE '2'2' Sección Construcción 1:50



UNIVERSIDAD DE CUNDINAMARCA

LOCALIZACIÓN:

UNIDAD AGROAMBIENTAL LA ESPERANZA
UNIVERSIDAD DE CUNDINAMARCA
SEDE FUSAGASUGÁ
VEREDA GUAVIO

PROYECTO:

ESTRUCTURACIÓN DISEÑO
AMPLIACIÓN PLANTEL
PORCICOLA

PROPIETARIO:

UNIVERSIDAD DE CUNDINAMARCA

CONTENIDO:

- PLANTA DE CIMENTACIÓN (DISEÑO AMPLIACIÓN)
- CORTE TRANSVERSAL '1'1' (DISEÑO AMPLIACIÓN)
- CORTE LONGITUDINAL '2'2' (DISEÑO AMPLIACIÓN)

PROYECTO:

DANIEL MUÑOZ HORTUA
ARQUITECTO ADSCRITO A LA DIRECCIÓN DE BIENES Y SERVICIOS
UNIVERSIDAD DE CUNDINAMARCA

OBSERVACIONES:

PLANO:

2
DE
2

ESCALA:

1:50
E INDICADAS

FECHA:

OCTUBRE
2024