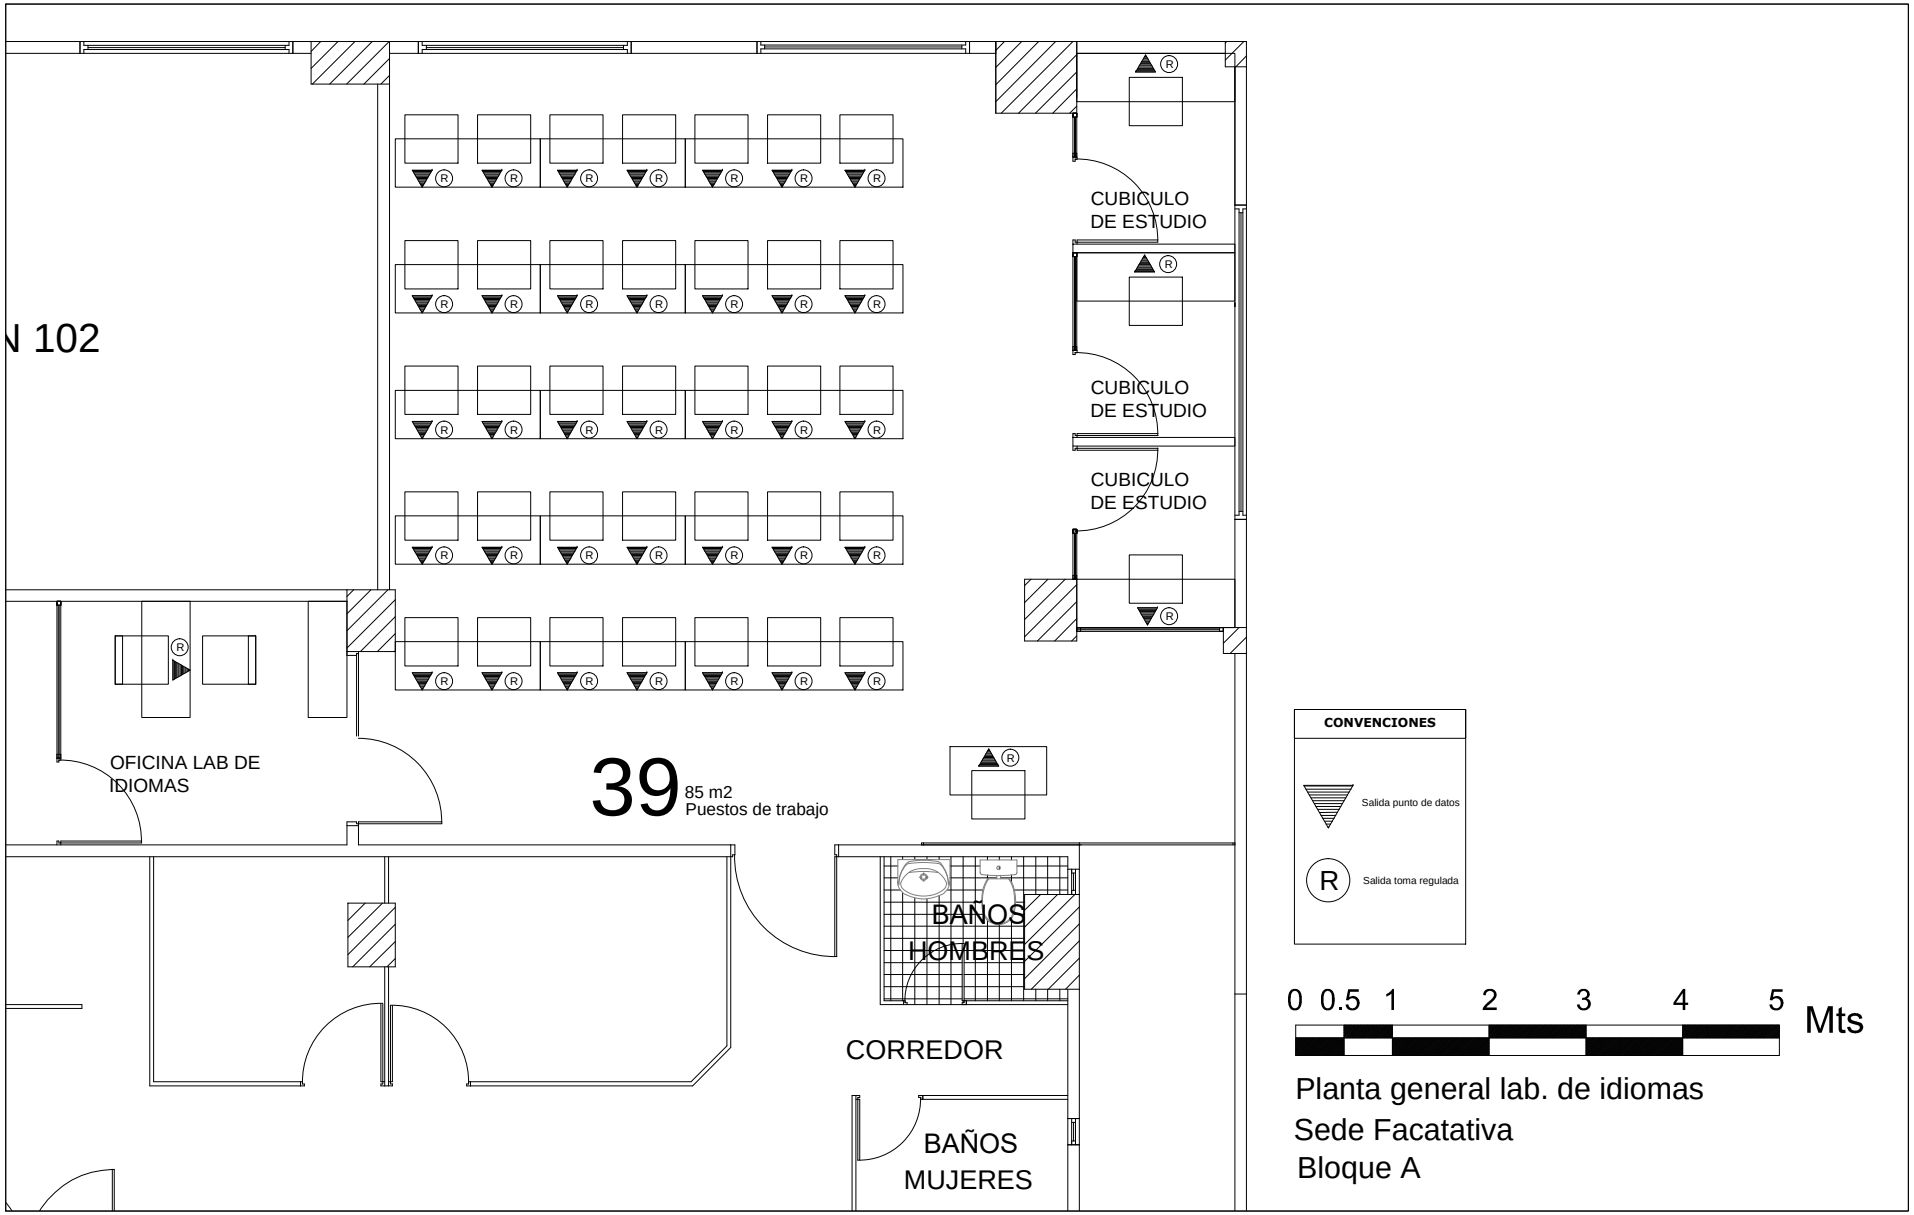

Planta general lab. de idiomas
Sede Facatativa
Bloque A

UDEC
UNIVERSIDAD DE CUNDINAMARCA

CONTRATO:

PLANO DE:
PROPUESTA LABORATORIO DE IDIOMAS EXTENSION FACATATIVA

CONSULTOR:

SEDE:
FACATATIVA

CODIGO:
[redacted]
25-290-01-01

DIBUJO:
Arq. Jonatan Sánchez
Dirección de bienes y servicios

NOMBRE DEL ARCHIVO:
V1 LAB IDIOMAS

Vo. Bo. INTERVENTORIA:

MODIFICACIONES:

FECHA	OBSERVACIÓN	REVISÓ	APROBÓ

CONTIENE:
UBICACION DE MOBILIARIO, PUNTOS DE RED Y CORRIENTE REGULADA

FECHA:
ABRIL/2019

PLANO:
01 - 02

ESCALA_GRAFICA
Ver escala grafica