



PLANTA SEGUNDO PISO



PLANTA DE CUBIERTAS

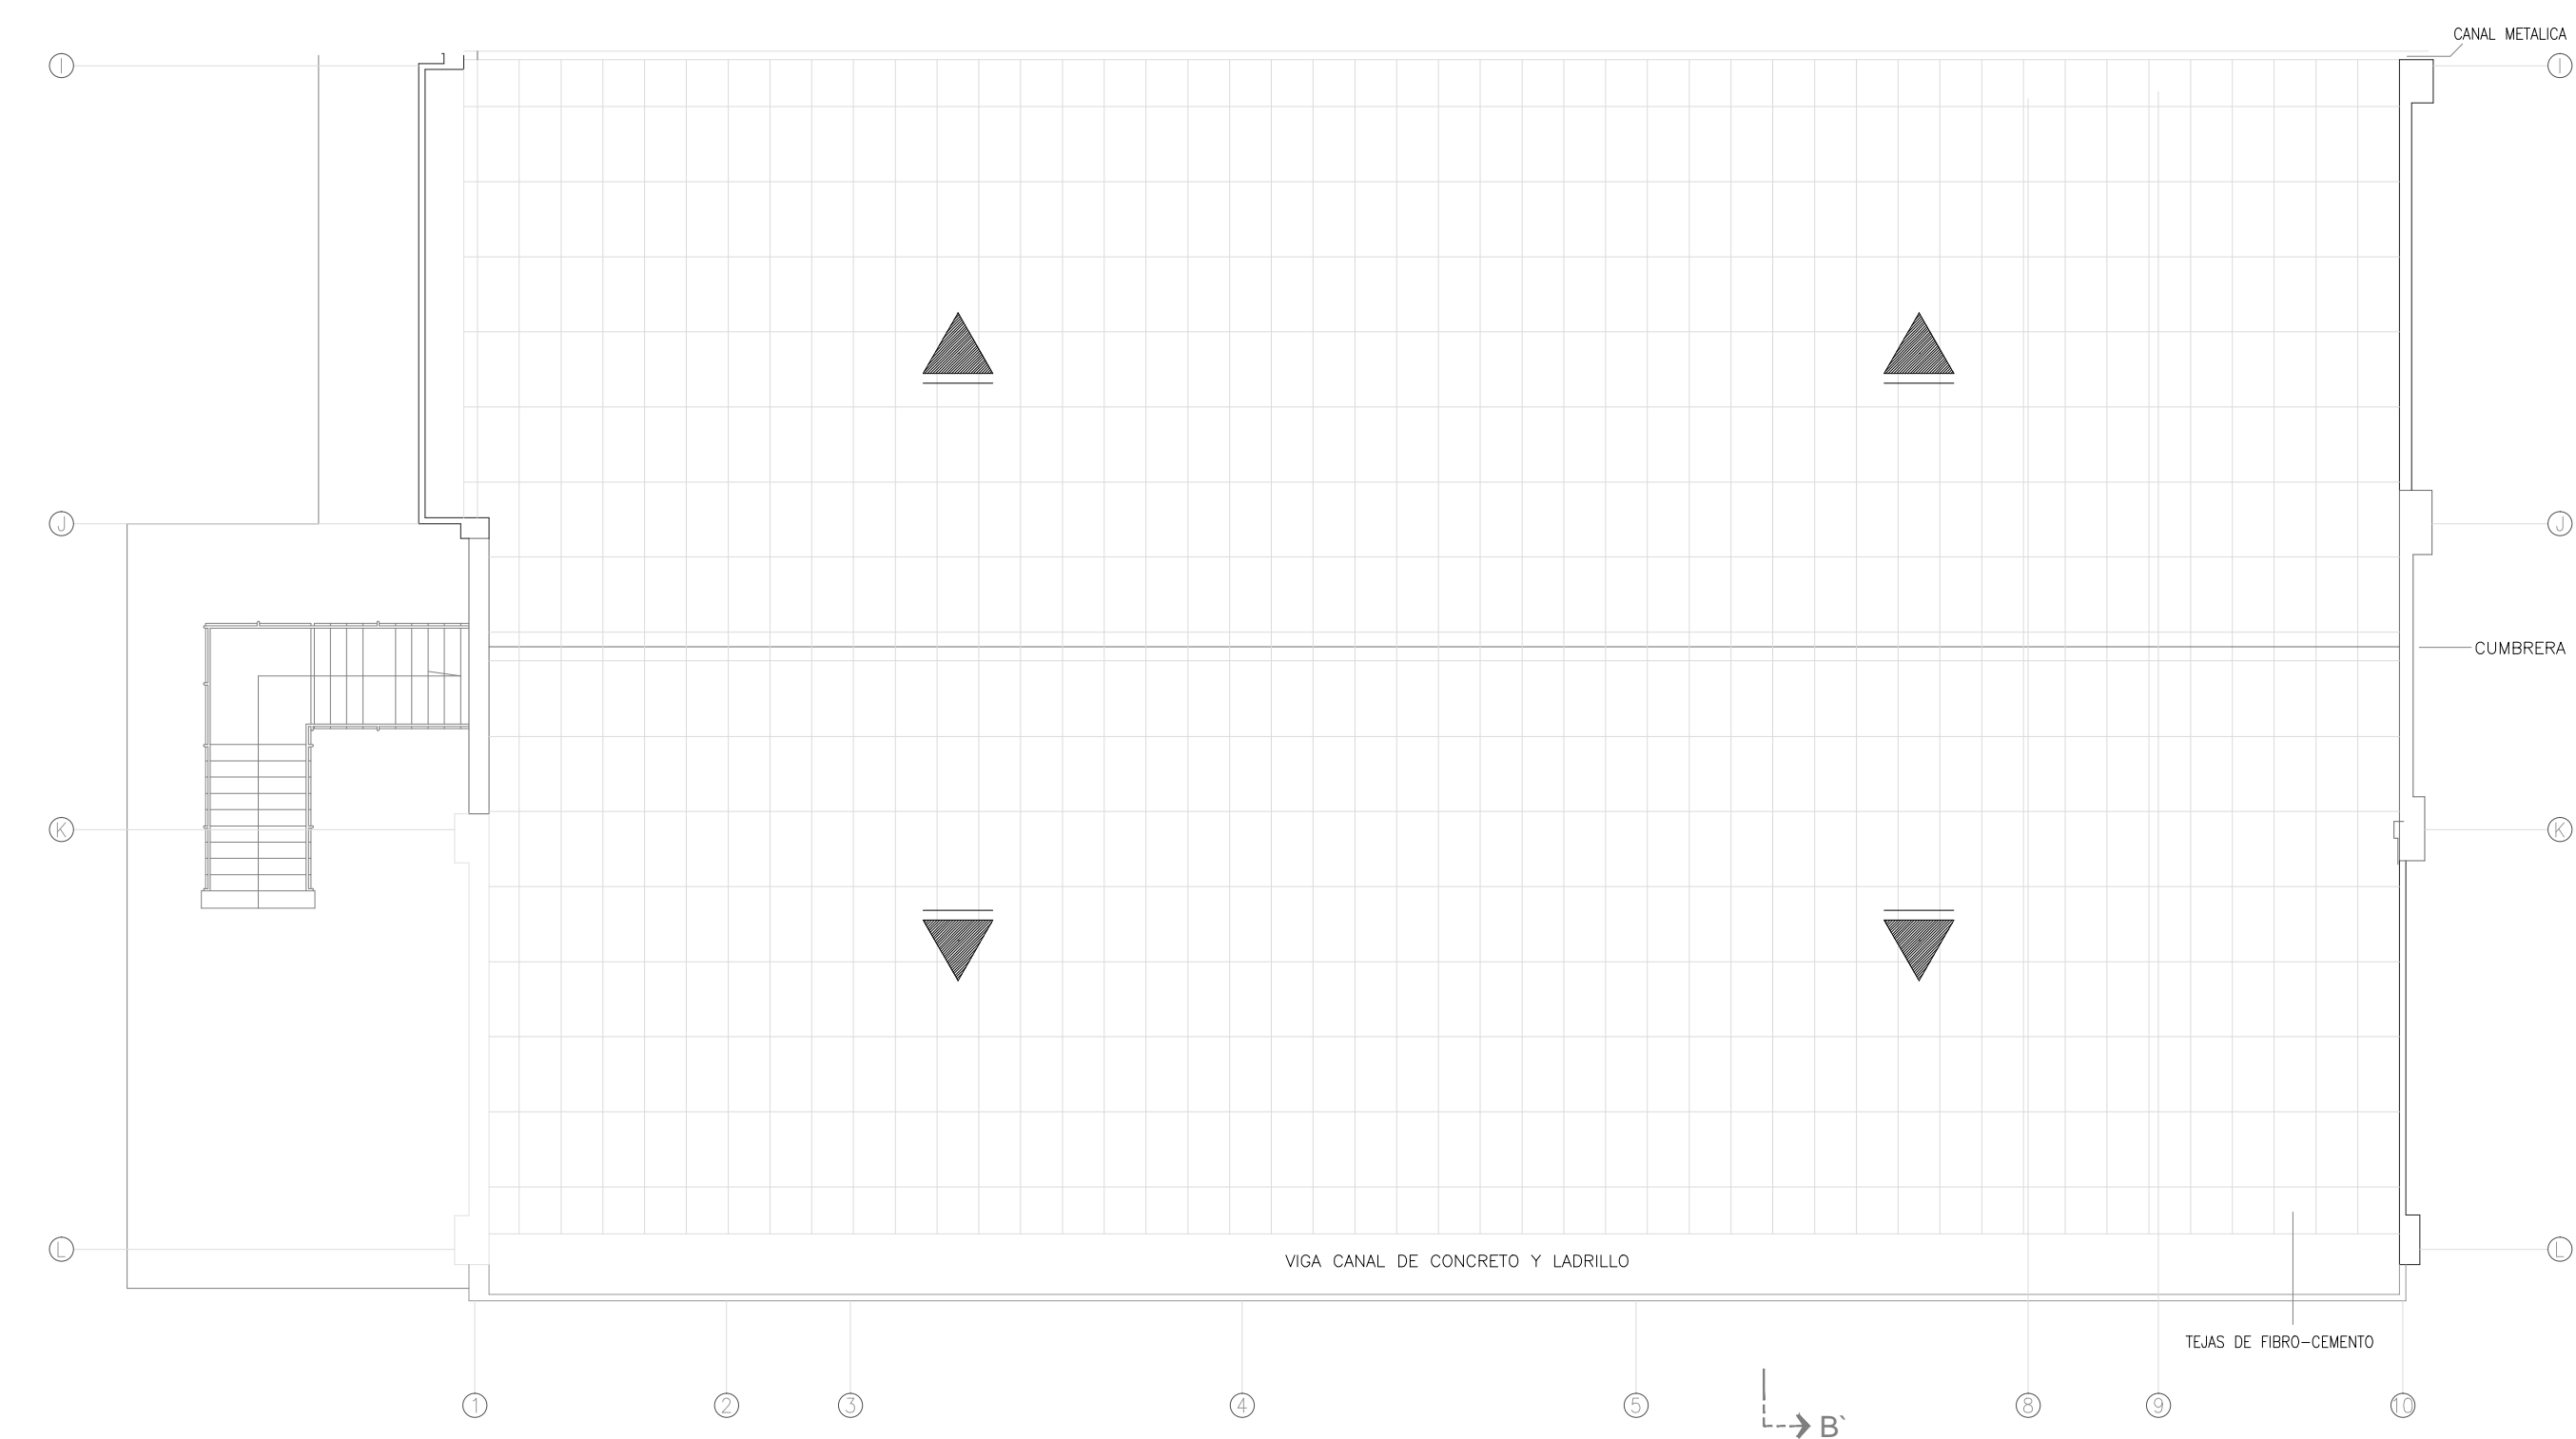


PLANTA PRIMER PISO

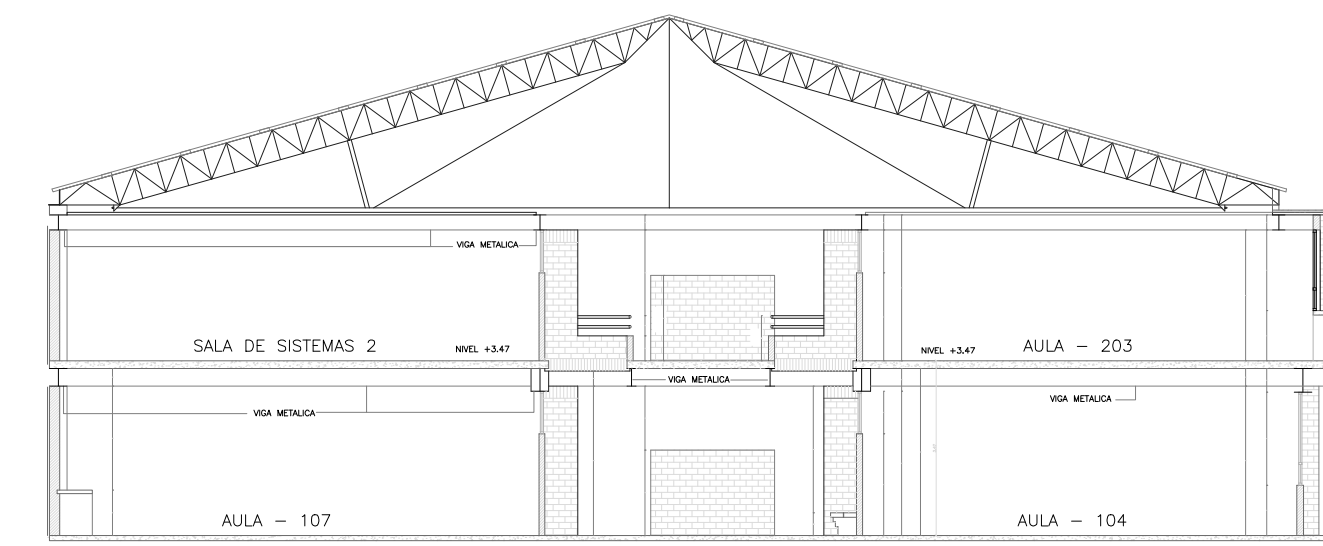


CORTE LONGITUDINAL B-B



FACHADA SUR

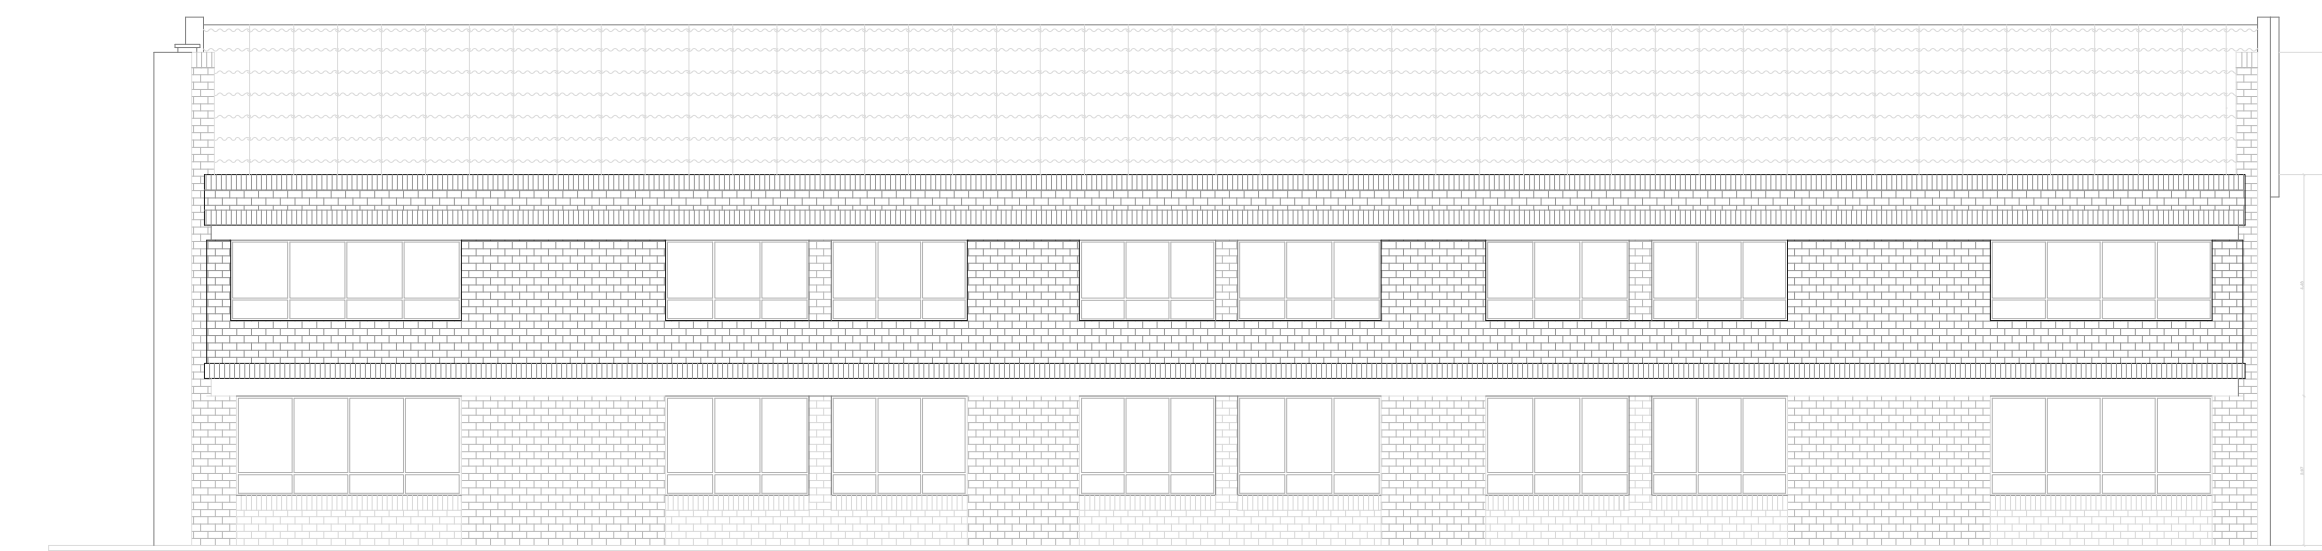

FACHADA OCCIDENTAL

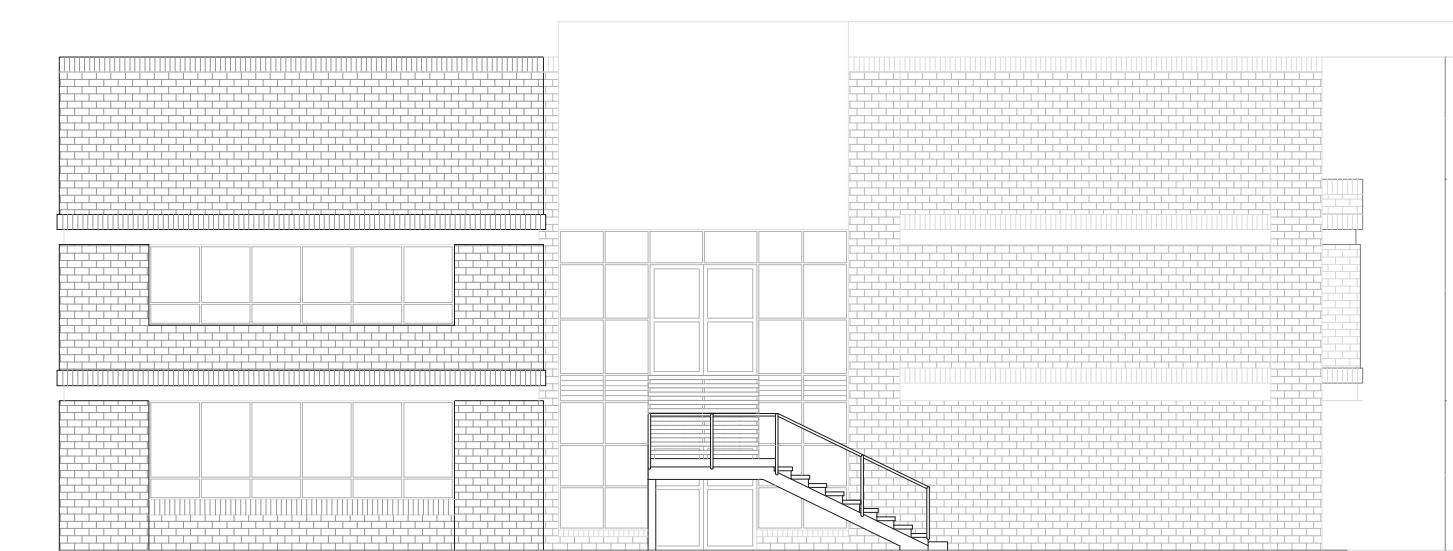

FACHADA NORTE



CONCEPTO:  
**PLANOS BASE CONTRATACIÓN ESTUDIO DE VULNERABILIDAD BLOQUE A, EXTENSIÓN SOACHA**

PLANO DE:  
**INFORMACIÓN PLANIMÉTRICA EXISTENTE**

PLANOS ADAPTADOS DE:  
**CONSULTORÍA F-CTC No. 016 DE 2012**

EXTENSIÓN:  
**SOACHA**

MODIFICÓ:  
**PABLO ANDRÉS PEDREROS**

NOMBRE DEL ARCHIVO:  
**ARQ\_SOACHA\_ACADEMICO.dwg**

Vº. Bº. GESTOR DEL PROYECTO:  
**ING. PABLO ANDRÉS PEDREROS**  
INGENIERO CIVIL DEPENDENCIA BIENES Y SERVICIOS

MODIFICACIONES:			
FECHA	OBSERVACIÓN	REVISÓ	APROBO

CONTIENE:  
**ARQUITECTURA EXTENSIÓN SOACHA**  
INFORMACIÓN EXISTENTE

FECHA:  
**AGOSTO/2017**

ESCALA\_1:150

PLANO:  
**01 DE 02**