


CONVENCIONES	
VIA PEATONES	—
VIA AUTOMOVILES	—
VIA MOTOCICLETAS	—
VIA BICICLETAS	—

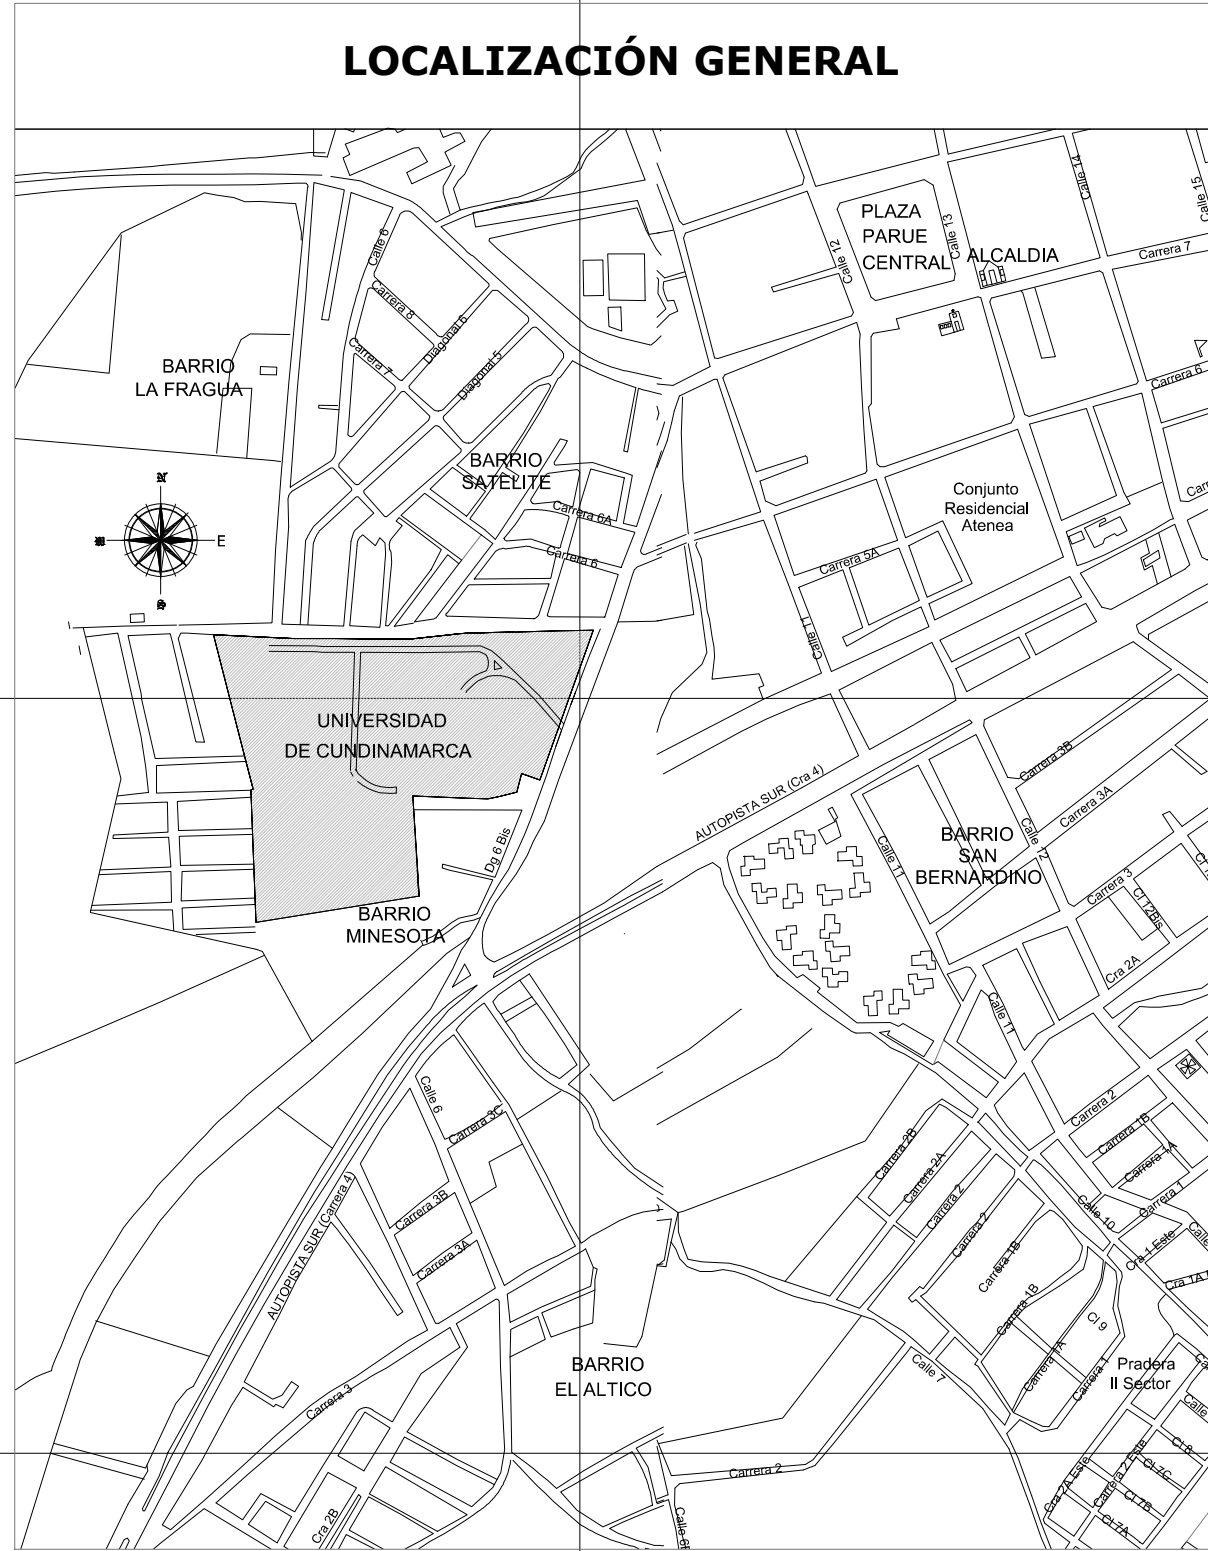

CONVENCIONES	
▲	DELTA TOPOGRAFICO
○	PUNTOS LINDERO
⊕	POSTE ENERGIA
⊕	POSTE METALICO
⊕	POSTE ALUMBRADO
⊕	POZO
■	CAJA
●	ARBOL
●	ARBUSTO
—	CERRAMIENTO LINDERO
—	CURVA DE NIVEL PRINCIPAL
—	CURVA DE NIVEL INTERMEDIA
—	CERCA
—	SUMIDERO
■	BLOQUE A
■	AREA ARBORIZADA
AREA DEL PREDIO: 51091,19 M2	



CONCEPTO:
PLANOS BASE CONTRATACION ESTUDIO DE VULNERABILIDAD BLOQUE A, EXTENSION SOACHA

PLANO DE:
LOCALIZACION EDIFICIO

PLANOS ADAPTADOS DE:
CONSULTORIA F-CTC No. 016 DE 2012

EXTENSION:
SOACHA
CODIGO:
25-754-02-01

MODIFICADO:
PABLO ANDRES PEDREROS
NOMBRE DEL ARCHIVO:
TOPO_UDEC_SOACHA.dwg

V.O. Bo. GESTOR DEL PROYECTO:
ING. PABLO ANDRES PEDREROS CANO
INGENIERO CIVIL ADSCRITO A BIENES Y SERVICIOS

MODIFICACIONES:			
FECHA	GENERACION	REVISO	APROBO

CONTIENE:
TOPOGRAFIA EXTENSION SOACHA
LOCALIZACION

FECHA:
AGOSTO/2017

PLANO:
01 DE 01

ESCALA:
1:500