


PLANTA PRIMER PISO



PLANTA DE CUBIERTA

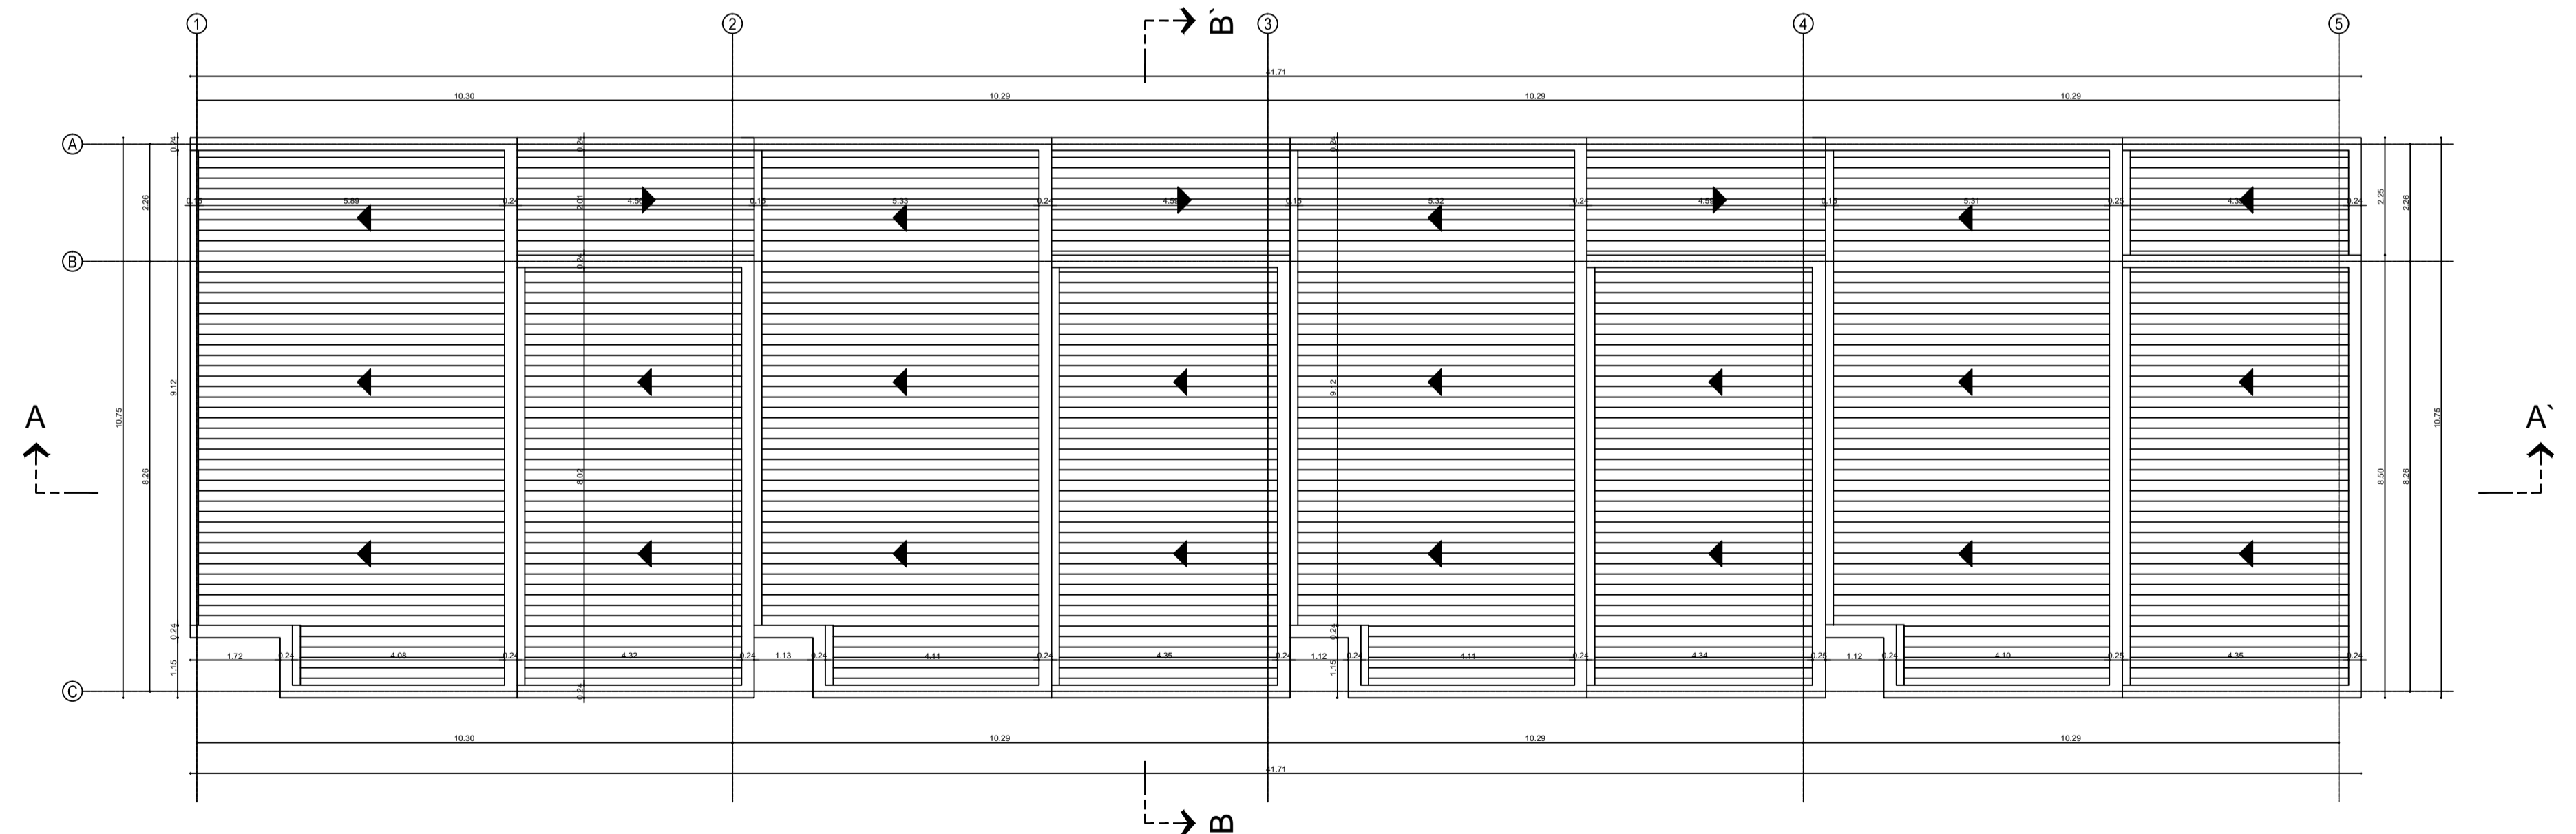

CONTRATO:  
**F-OCO 232**

PLANO DE:  
**OBSERVACIONES  
PROPUESTA  
ICL  
DIDACTICA**

CONSULTOR:

SEDE:  
**FUSAGASUGÁ**  
CODIGO:  
**25-290-01-01**

00@00523 K  
**GEOPOLIS GROUP SAS.**  
NOMBRE DEL ARCHIVO:  
ARQ\_BLOQUE\_LABORATORIOS\_ELECTRONICA.dwg  
X:\10-01-01\00523 K

Vs. Bo. INTERVENTORIA:  
**ARQ. JONATAN A. SANCHEZ**  
MAT. PR. A2292016-1022382396 BOG

| MODIFICACIONES: |             |        |          |
|-----------------|-------------|--------|----------|
| FECHA           | OBSERVACION | REVISO | APROBADO |
|                 |             |        |          |
|                 |             |        |          |
|                 |             |        |          |

CONTIENE:  
**ARQUITECTURA  
LABORATORIOS DE  
ELECTRONICA**  
PLANTA PISO 1  
PLANTA DE CUBIERTA

FECHA:  
**FEBRERO/2016**  
ESCALA\_1:100

PLANO:  
**01 DE 02**