


PLANTA SEGUNDO PISO

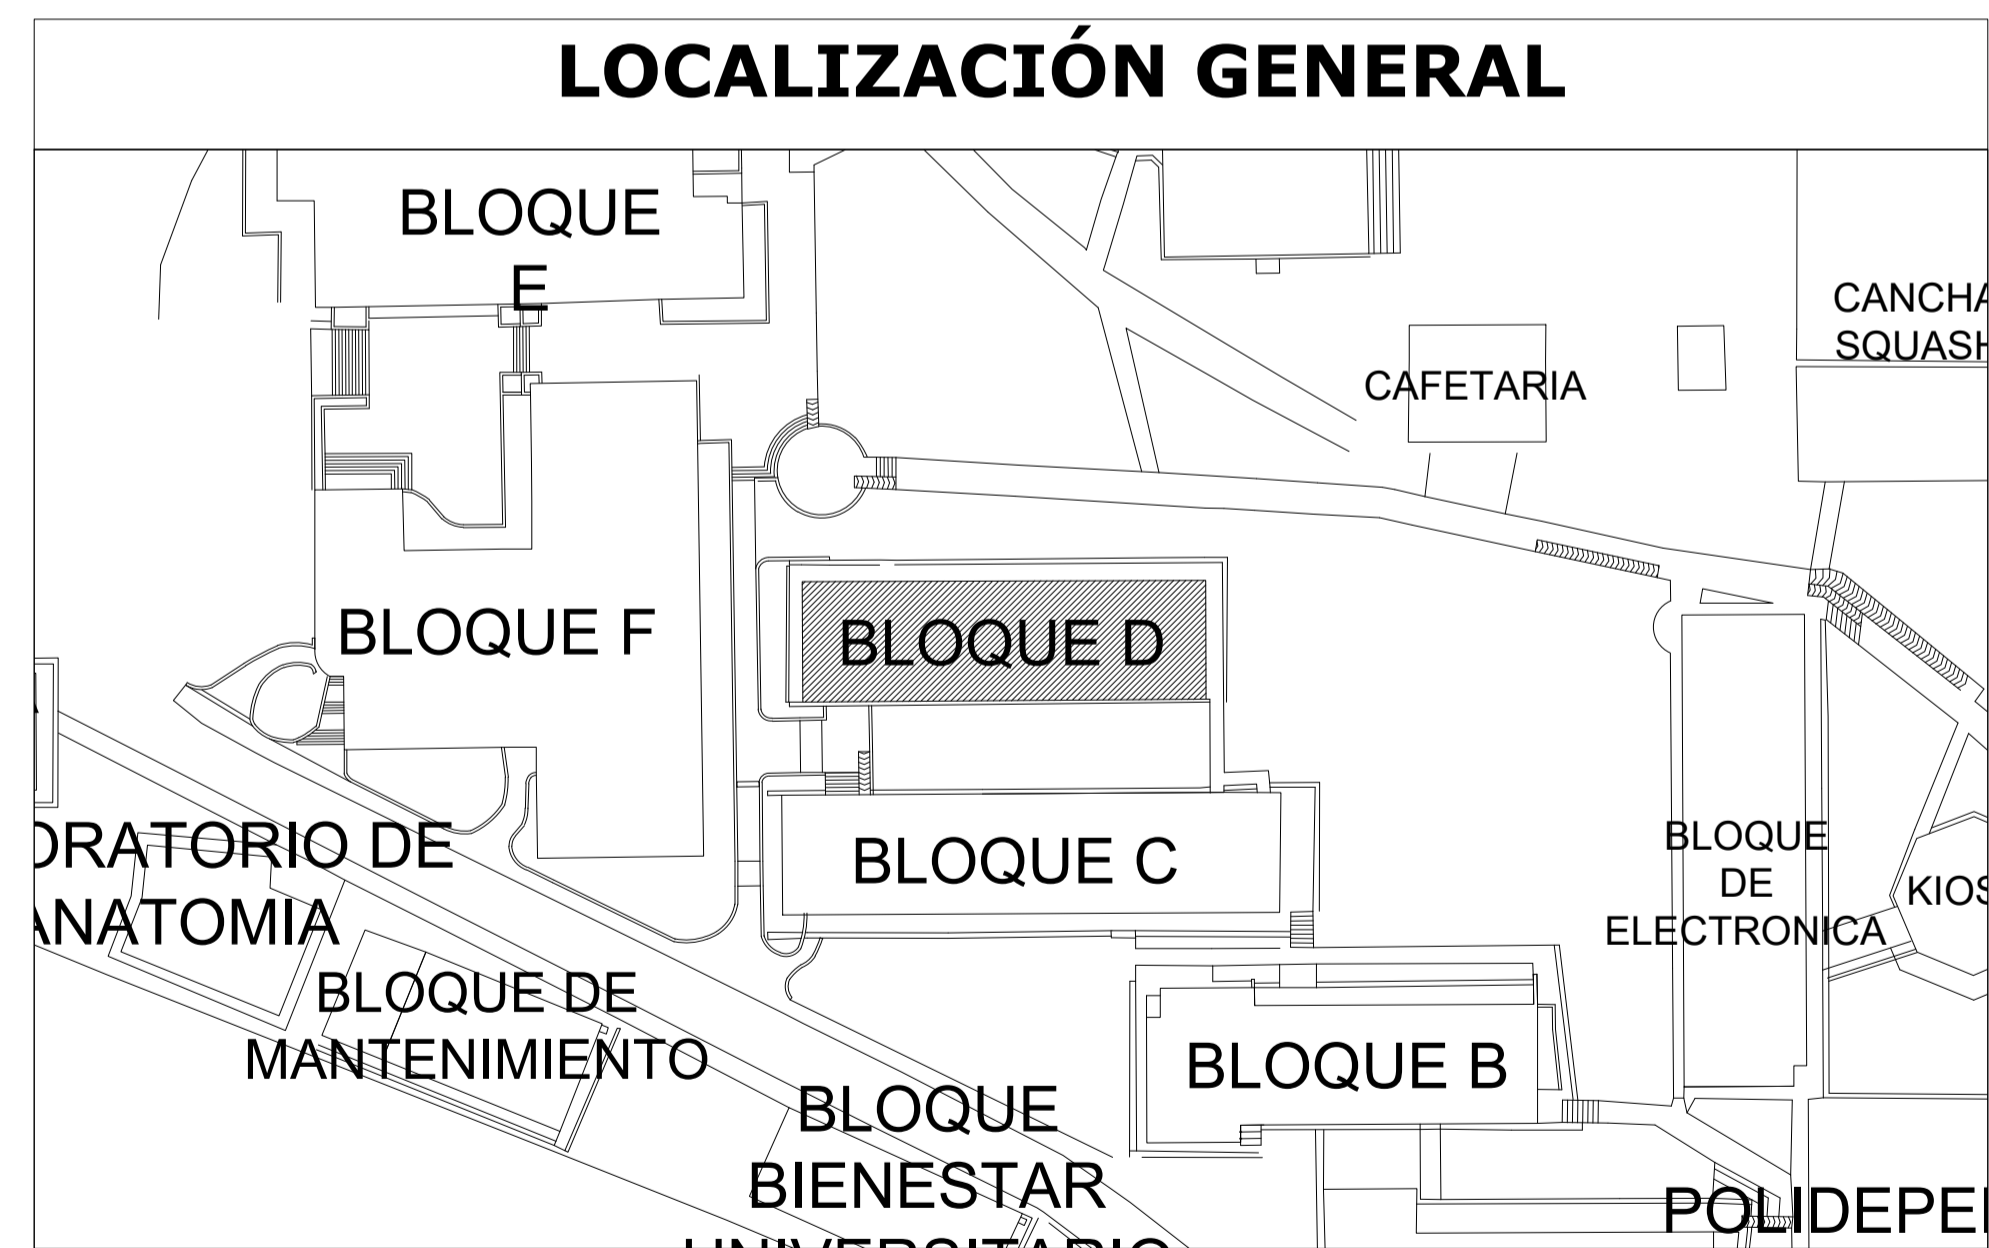

PROYECTO:
**CENTRO DE INVESTIGACION
ORLANDO FALLS BORDA
Y MAPOTECA**

PLANO DE:
PROPUESTA ARQUITECTONICA

ESTRUCTURO:
PABLO ANDRÉS PEDREROS CANO

PLANEACION INSTITUCIONAL

SEDE:
FUSAGASUGÁ

CODIGO:
25-290-01-01

DIGITALIZO:
PABLO A. PEDREROS

NOMBRE DEL ARCHIVO:
FALLS_MAPOTECA.DWG
Versión 2020

MODIFICACIONES:			
FECHA	OBSERVACION	REVISO	APROBADO

CONTIENE:
**ARQUITECTURA
BLOQUE D**

PLANTA PISO 2

FECHA:
OCTUBRE/2020

ESCALA: **1:50**

PLANO:
01 DE 01