


planta general quinto piso - nivel +15.30m
escala: 1:125

Avenida 15

REVISION TITULO J y K NSR-10. PLANTA QUINTO PISO Nivel +15.30m			
GRUPO DE OCUPACION : I-5 Áreas de funciones administrativas AREA PARA EL CALCULO DE LA OCUPACION = 119.48m ² CARGA DE OCUPACION (0.3m ² x ocupante) = 35.84 CARGA DE OCUPACION REAL = 10 DISTANCIA MAXIMA DE RECORRIDO = 24.19m NUMERO DE SALIDAS PROPUESTAS = 1 (Rango 0-100) ANCHO DE SALIDAS = 1.60m	GRUPO DE OCUPACION : I-3 Aulas especializadas AREA PARA EL CALCULO DE LA OCUPACION = 7.84m ² CARGA DE OCUPACION (1.8m ² x ocupante) = 4.35 CARGA DE OCUPACION REAL = 4 DISTANCIA MAXIMA DE RECORRIDO = 24.10m NUMERO DE SALIDAS PROPUESTAS = 1 (Rango 0-100) ANCHO DE SALIDAS = 0.90m	GRUPO DE OCUPACION : L-3 Estudio de grabación AREA PARA EL CALCULO DE LA OCUPACION = 54.30m ² CARGA DE OCUPACION (A / 1.4) = 38.78 CARGA DE OCUPACION REAL = 30 DISTANCIA MAXIMA DE RECORRIDO = 25.06m NUMERO DE SALIDAS PROPUESTAS = 1 (Rango 0-100) ANCHO DE SALIDAS = 1.20m	DECRETO 945/2017 NSR10 A.1.3.3 Factor de Importancia: 1.25 Grupo de uso de edificación: III Grado de desempeño de Elementos No Estructurales: SUPERIOR Junta sísmica: No aplica - Edificación aislada

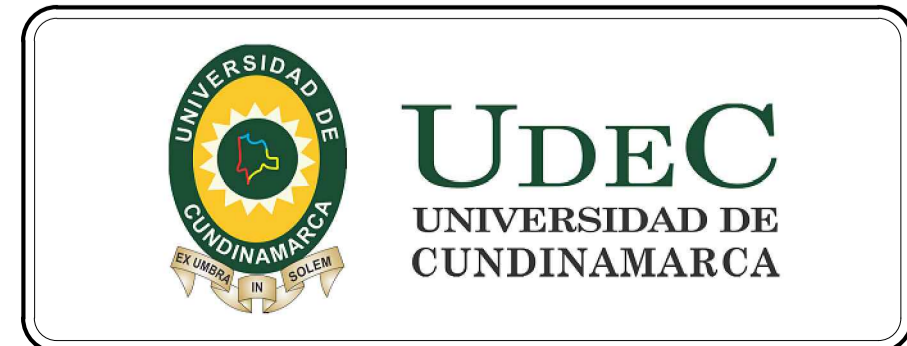

CONTRATO:
CONSULTORÍA
F-CTC-108 DE 2018

PROYECTO:
NUEVA SEDE
MUNICIPIO DE ZIPAQUIRA
CRA 15 N° 01 SUR 70

CONSULTOR:
 CONSORCIO
NUEVA ERA 2018
CRA 71 C N° 52 - 34 Ofc. 102
Bogotá D.C.

CONTIENE:
PLANTA ARQUITECTONICA GENERAL
QUINTO PISO
REVISION TITULO J y K

DISEÑO:
Arq. CARLOS CHAMAT REYES
 chamataarquitectos

ESCALA:
1 : 125
NOMBRE DEL ARCHIVO:
01-diseñoarqUDECzipa-def.dwg

FECHA: Junio de 2020

FECHA	MODIFICACIONES	REVISO	APROBO
28.MAR.2019	APROBACION IMPLANTACION ESQUEMA BASICO		
04.JUL.2019	APROBACION ANTEPROYECTO ARQUITECTONICO		
28.OCT.2019	APROBACION LICENCIA DE CONSTRUCCION RES. 99912019		
01.JUN.2020	APROBACION DISEÑO ARQUITECTONICO DEFINITIVO		

VO BO SUPERVISORES:
Dra. MARISOL ALVARADO CASTILLO.
Arq. PEDRO ENRIQUE LEON M.

PLANO:
ARQ 06
06 DE 14