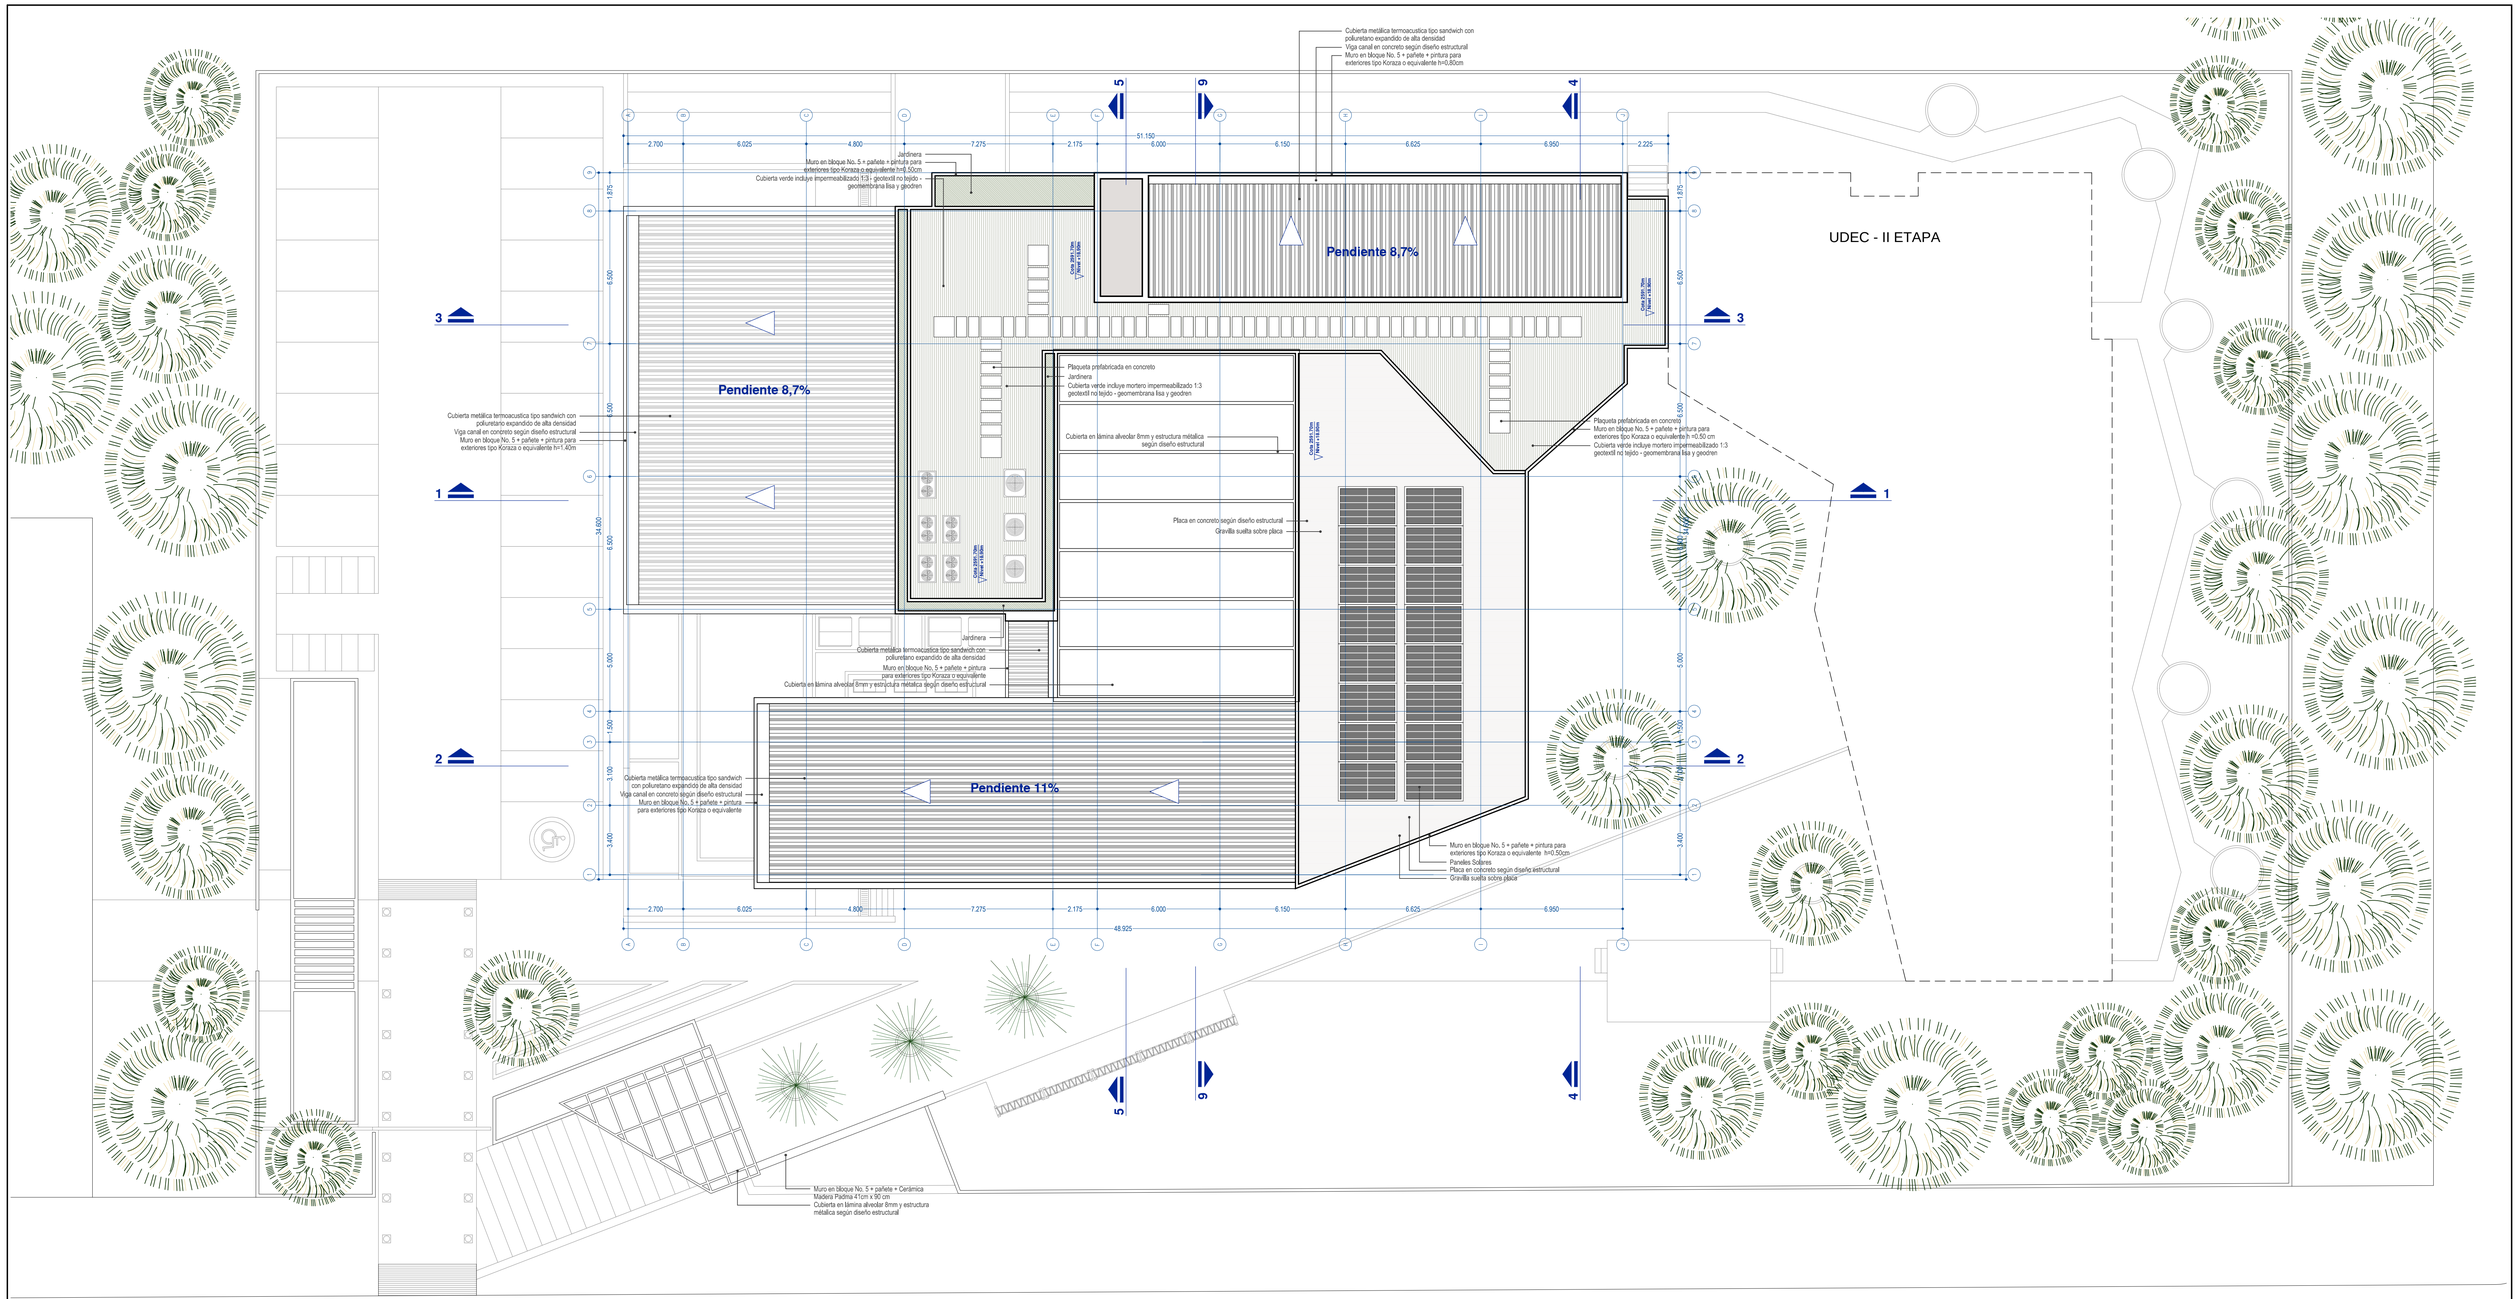

planta general de cubiertas

escala: 1:125

UDEC
UNIVERSIDAD DE CUNDINAMARCA

CONTRATO:
CONSULTORÍA
F-CTC-108 DE 2018

PROYECTO:
NUEVA SEDE
MUNICIPIO DE ZIPAQUIRA
CRA 15 Nº 01 SUR 70

CONSULTOR:
CONSORCIO
NUEVA ERA 2018
CRA 71 C Nº 52 - 34 Ofc. 102
Bogotá D.C.

CONTIENE:
PLANTA ARQUITECTONICA GENERAL
DE CUBIERTAS

DISEÑO:
Arq. CARLOS CHAMAT REYES
diseño urbano & arquitectónico
chamat arquitectos s.a.s.

ESCALA:
1 : 125

NOMBRE DEL ARCHIVO:
01-diseñoarqUDECzipa-def.dwg

FECHA:
Junio de 2020

MODIFICACIONES

FECHA	OBSERVACIÓN	REVISÓ	APROBÓ
28-MAR-2019	APROBACION IMPLANTACION ESQUEMA BASICO		
04-JUL-2019	APROBACION ANTEPROYECTO ARQUITECTONICO		
26-DIC-2019	APROBACION LICENCIA DE CONSTRUCCION RES. 0991/2019		
01-JUN-2020	APROBACION DISEÑO ARQUITECTONICO DEFINITIVO		

Vo Bo SUPERVISORES:
Dra. MARISOL ALVARADO CASTILLO.
Arq. PEDRO ENRIQUE LEON M.

PLANO:
ARQ
07
07 DE 14