


planta general segundo piso - nivel +4.50m
escala: 1:125

Avenida 15

REVISION TITULO J y K NSR-10. PLANTA SEGUNDO PISO Nivel +4.50m			
GRUPO DE OCUPACION : L-2 Auditorio 1 AREA PARA EL CALCULO DE LA OCUPACION = 89.98m2 CARGA DE OCUPACION (A / 1.4) = 64.27 CARGA DE OCUPACION REAL = 110 DISTANCIA MAXIMA DE RECORRIDO = 27.10m NUMERO DE SALIDAS PROPUESTAS = 2 (Rango 101-500) ANCHO DE SALIDAS = 3.60m (1.80m por cada salida)	GRUPO DE OCUPACION : L-2 Auditorio 2 AREA PARA EL CALCULO DE LA OCUPACION = 37.90m2 CARGA DE OCUPACION (A / 1.4) = 27.07 CARGA DE OCUPACION REAL = 43 DISTANCIA MAXIMA DE RECORRIDO = 18.40m NUMERO DE SALIDAS PROPUESTAS = 1 (Rango 0-100) ANCHO DE SALIDAS = 1.80m	GRUPO DE OCUPACION : I-3 Aulas especializadas AREA PARA EL CALCULO DE LA OCUPACION = 7.84m2 CARGA DE OCUPACION (1.8m2 x ocupante) = 4.35 CARGA DE OCUPACION REAL = 4 DISTANCIA MAXIMA DE RECORRIDO = 24.10m NUMERO DE SALIDAS PROPUESTAS = 1 (Rango 0-100) ANCHO DE SALIDAS = 0.90m	GRUPO DE OCUPACION : I-3 Aulas AREA PARA EL CALCULO DE LA OCUPACION = 38.00m2 CARGA DE OCUPACION (1.8m2 x ocupante) = 21.11 CARGA DE OCUPACION REAL = 20 DISTANCIA MAXIMA DE RECORRIDO = 32.63m NUMERO DE SALIDAS PROPUESTAS = 1 (Rango 0-100) ANCHO DE SALIDAS = 1.60m
DECRETO 945/2017 NSR10 A.1.3.3 Factor de Importancia: 1.25 Grupo de uso de edificación: III Grado de desempeño de Elementos No Estructurales: SUPERIOR Junta sísmica: No aplica - Edificación aislada			

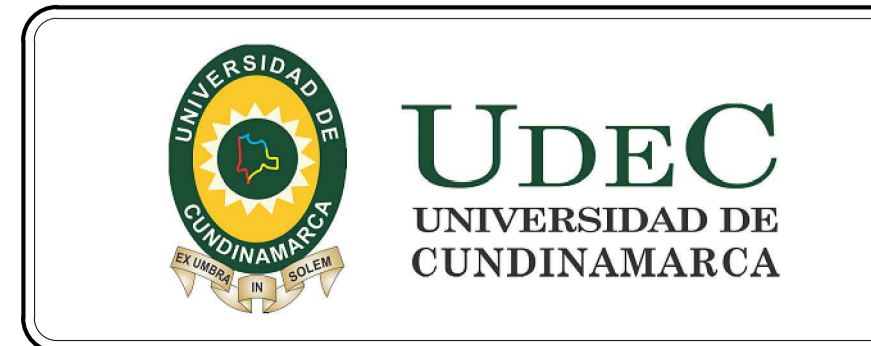

CONTRATO:
CONSULTORÍA
F-CTC-108 DE 2018

PROYECTO:
NUEVA SEDE
MUNICIPIO DE ZIPAQUIRA
CRA 15 N° 01 SUR 70

CONSULTOR:
 CONSORCIO
NUEVA ERA 2018
CRA 71 C N° 52 - 34 Ofc. 102
Bogotá D.C.

CONTIENE:
PLANTA ARQUITECTONICA GENERAL
SEGUNDO PISO
REVISION TITULO J y K

DISEÑO:
Arq. CARLOS CHAMAT REYES
 chamatarquitectos
S. S. S.

ESCALA:
1 : 125
NOMBRE DEL ARCHIVO:
01-diseñoarqUDECzipa-def.dwg

FECHA: Junio de 2020

FECHA	MODIFICACIONES	REVISO	APROBO
20 MAR 2019	APROBACION IMPLANTACION ESQUEMA BASICO		
04 JUL 2019	APROBACION ANTEPROYECTO ARQUITECTONICO		
28 DEC 2019	APROBACION LICENCIA DE CONSTRUCCION RES. 99912019		
01 JUN 2020	APROBACION DISEÑO ARQUITECTONICO DEFINITIVO		

VO BO SUPERVISORES:
Dra. MARISOL ALVARADO CASTILLO.
Arq. PEDRO ENRIQUE LEON M.

PLANO:
ARQ 03
03 DE 14