


FACHADA OCCIDENTAL

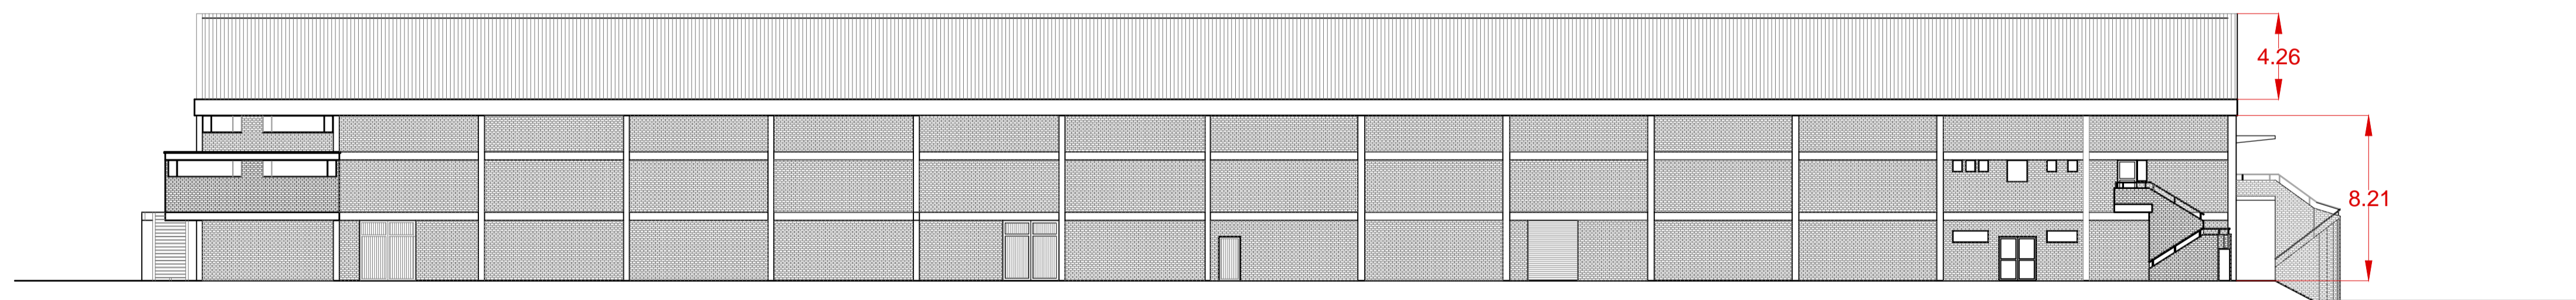

FACHADA ORIENTAL

<p>UDEC UNIVERSIDAD DE CUNDINAMARCA</p>	<p>CONTRATO: CONSULTORÍA F-CTC No. 016 DE 2012</p>	<p>PLANO DE: LEVANTAMIENTO ARQUITECTÓNICO</p>	<p>CONSULTOR: GUSTAVO GARCÍA HERNÁNDEZ IC.Mat. 25202-01016 CND Calle 20 No. 11-53 - Of. 101 Tels : (1) 8311829 - (1) 8354208 - 3118985329 GIRARDOT - COLOMBIA</p>	<p>EXTENSION: SOACHA CODIGO: 25-754-02-01</p>	<p>DISEÑADOR: MOREVILL NOMBRE DEL ARCHIVO: ARQ_SOACHA_COLISEO.dwg X:*\B\ARFE</p>	<p>Vo. Bo. INTERVENTORIA: ARQ. PEDRO ENRIQUE LEÓN MÁRQUEZ MAT. PR. 2570045245 CND</p>	<p>MODIFICACIONES:</p> <table border="1"> <thead> <tr> <th>FECHA</th> <th>OBSERVACION</th> <th>REVISO</th> <th>APROBADO</th> </tr> </thead> <tbody> <tr><td> </td><td> </td><td> </td><td> </td></tr> <tr><td> </td><td> </td><td> </td><td> </td></tr> <tr><td> </td><td> </td><td> </td><td> </td></tr> <tr><td> </td><td> </td><td> </td><td> </td></tr> </tbody> </table>	FECHA	OBSERVACION	REVISO	APROBADO																	<p>CONTIENE: ARQUITECTURA COLISEO FACHADA PRINCIPAL FACHADA POSTERIOR</p>	<p>FECHA: AGOSTO/2013 PLANO: 05 DE 06 ESCALA: 1:150 0 1.00 2.00 3.00 6.00 9.00 12.00 15.00 m</p>
FECHA	OBSERVACION	REVISO	APROBADO																										