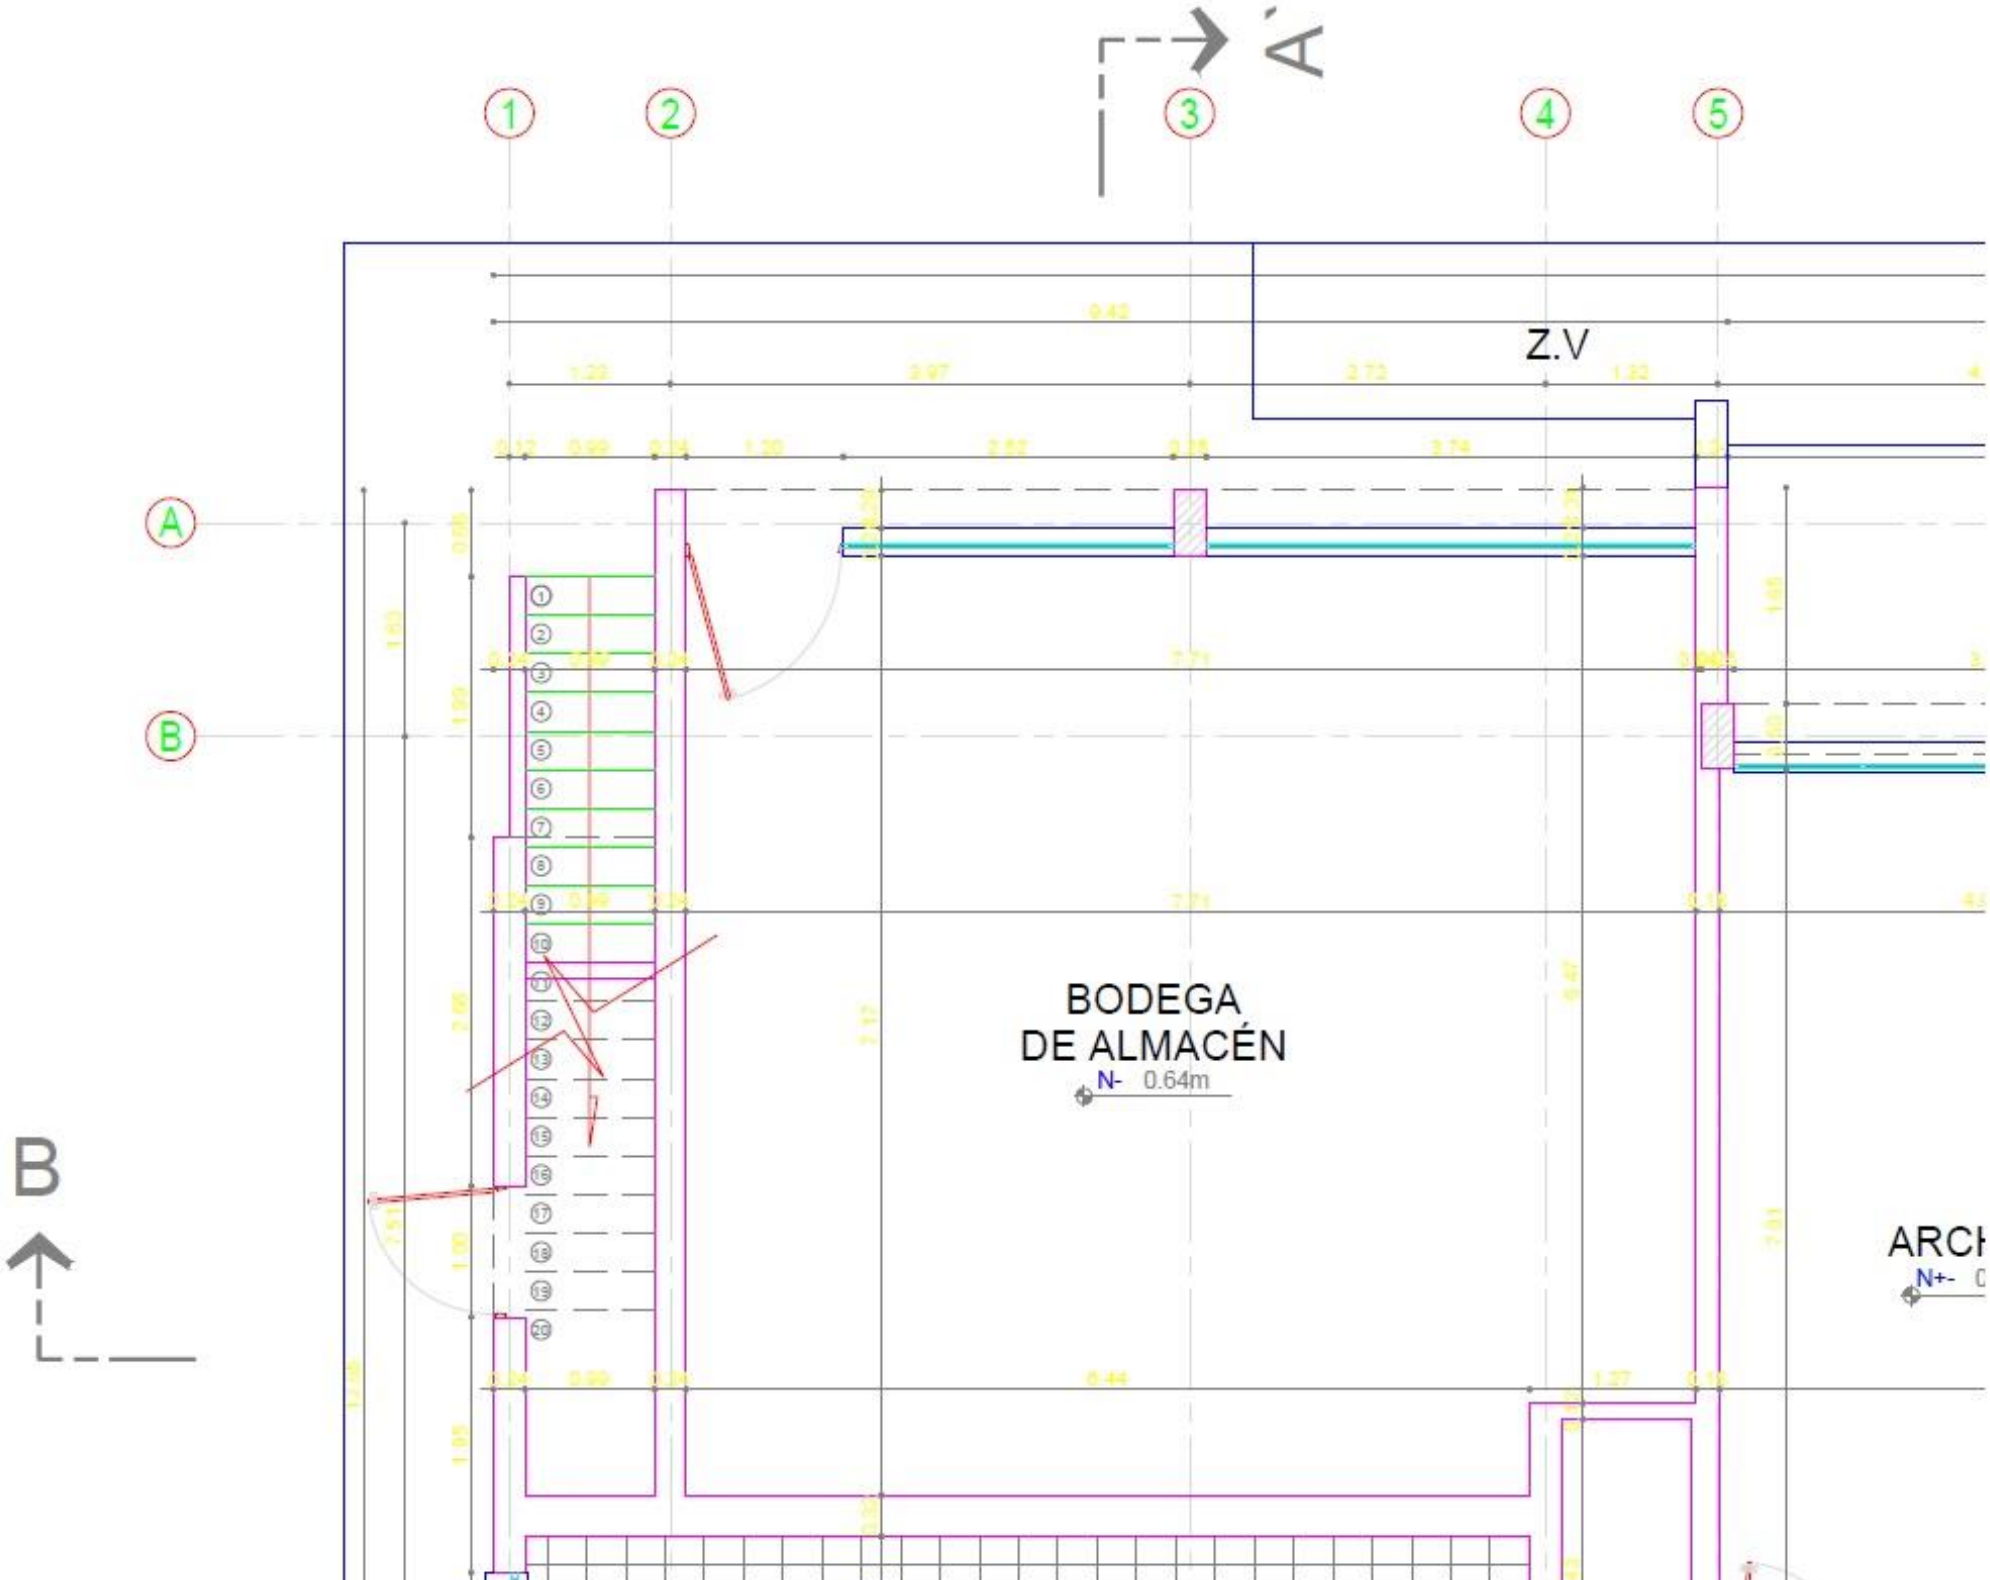
A'
1
2
3
4
5
A
B
Z.V
BODEGA
DE ALMACÉN
N- 0.64m
B
ARCH
N+-

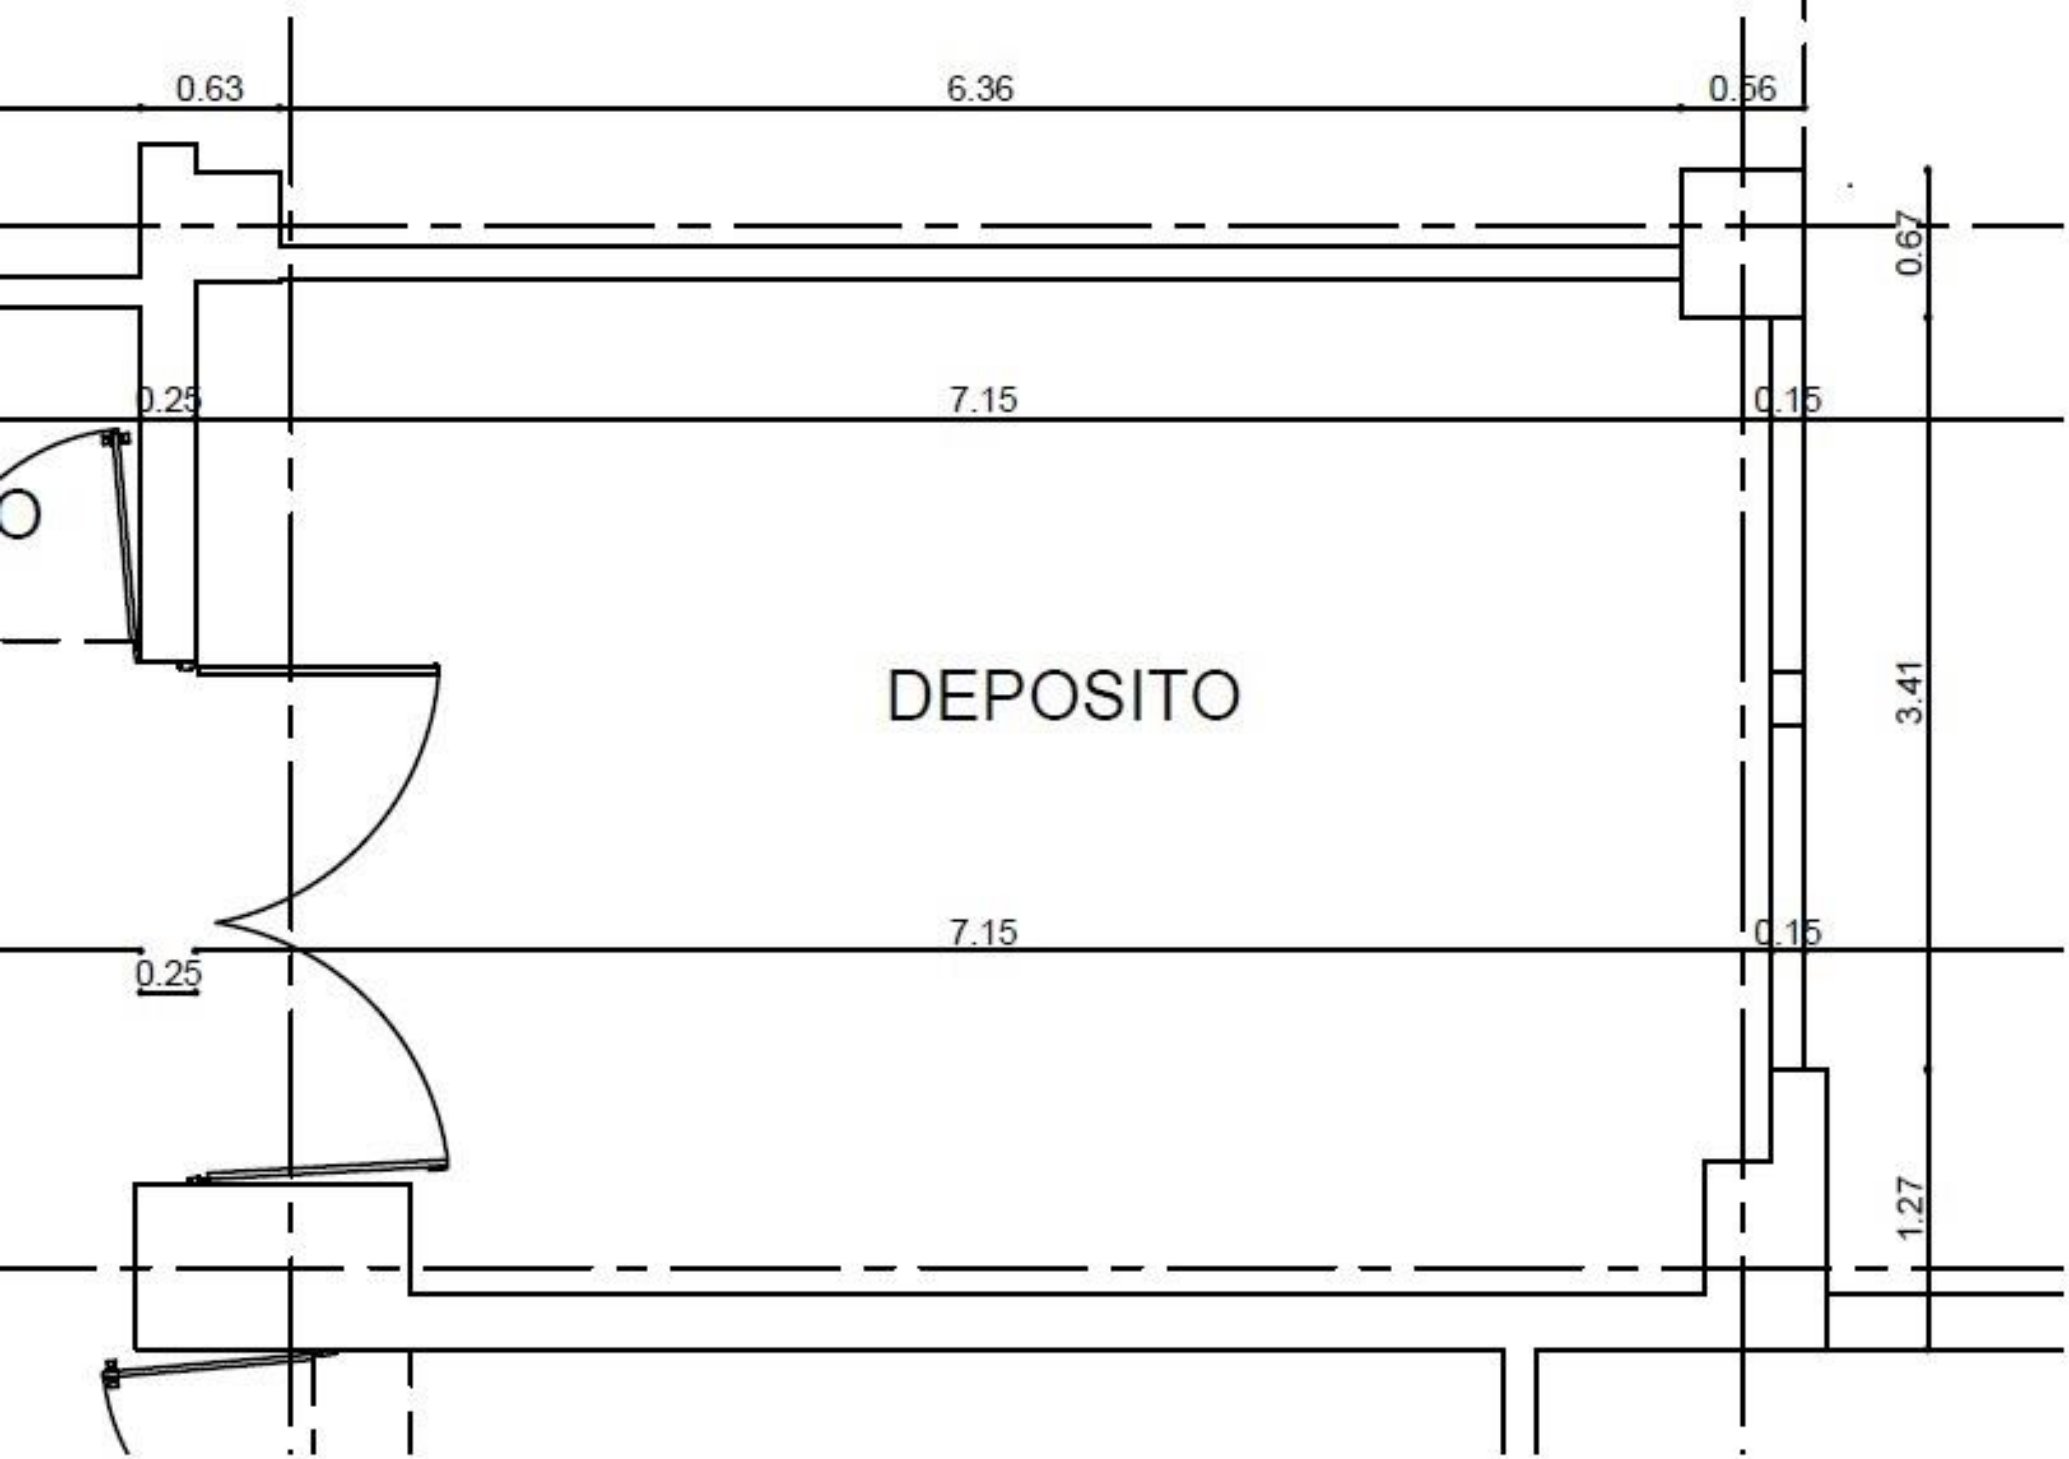
0.63
6.36
0.56
0.67
0.25
7.15
0.15
O
DEPOSITO
3.41
7.15
0.15
0.25
1.27

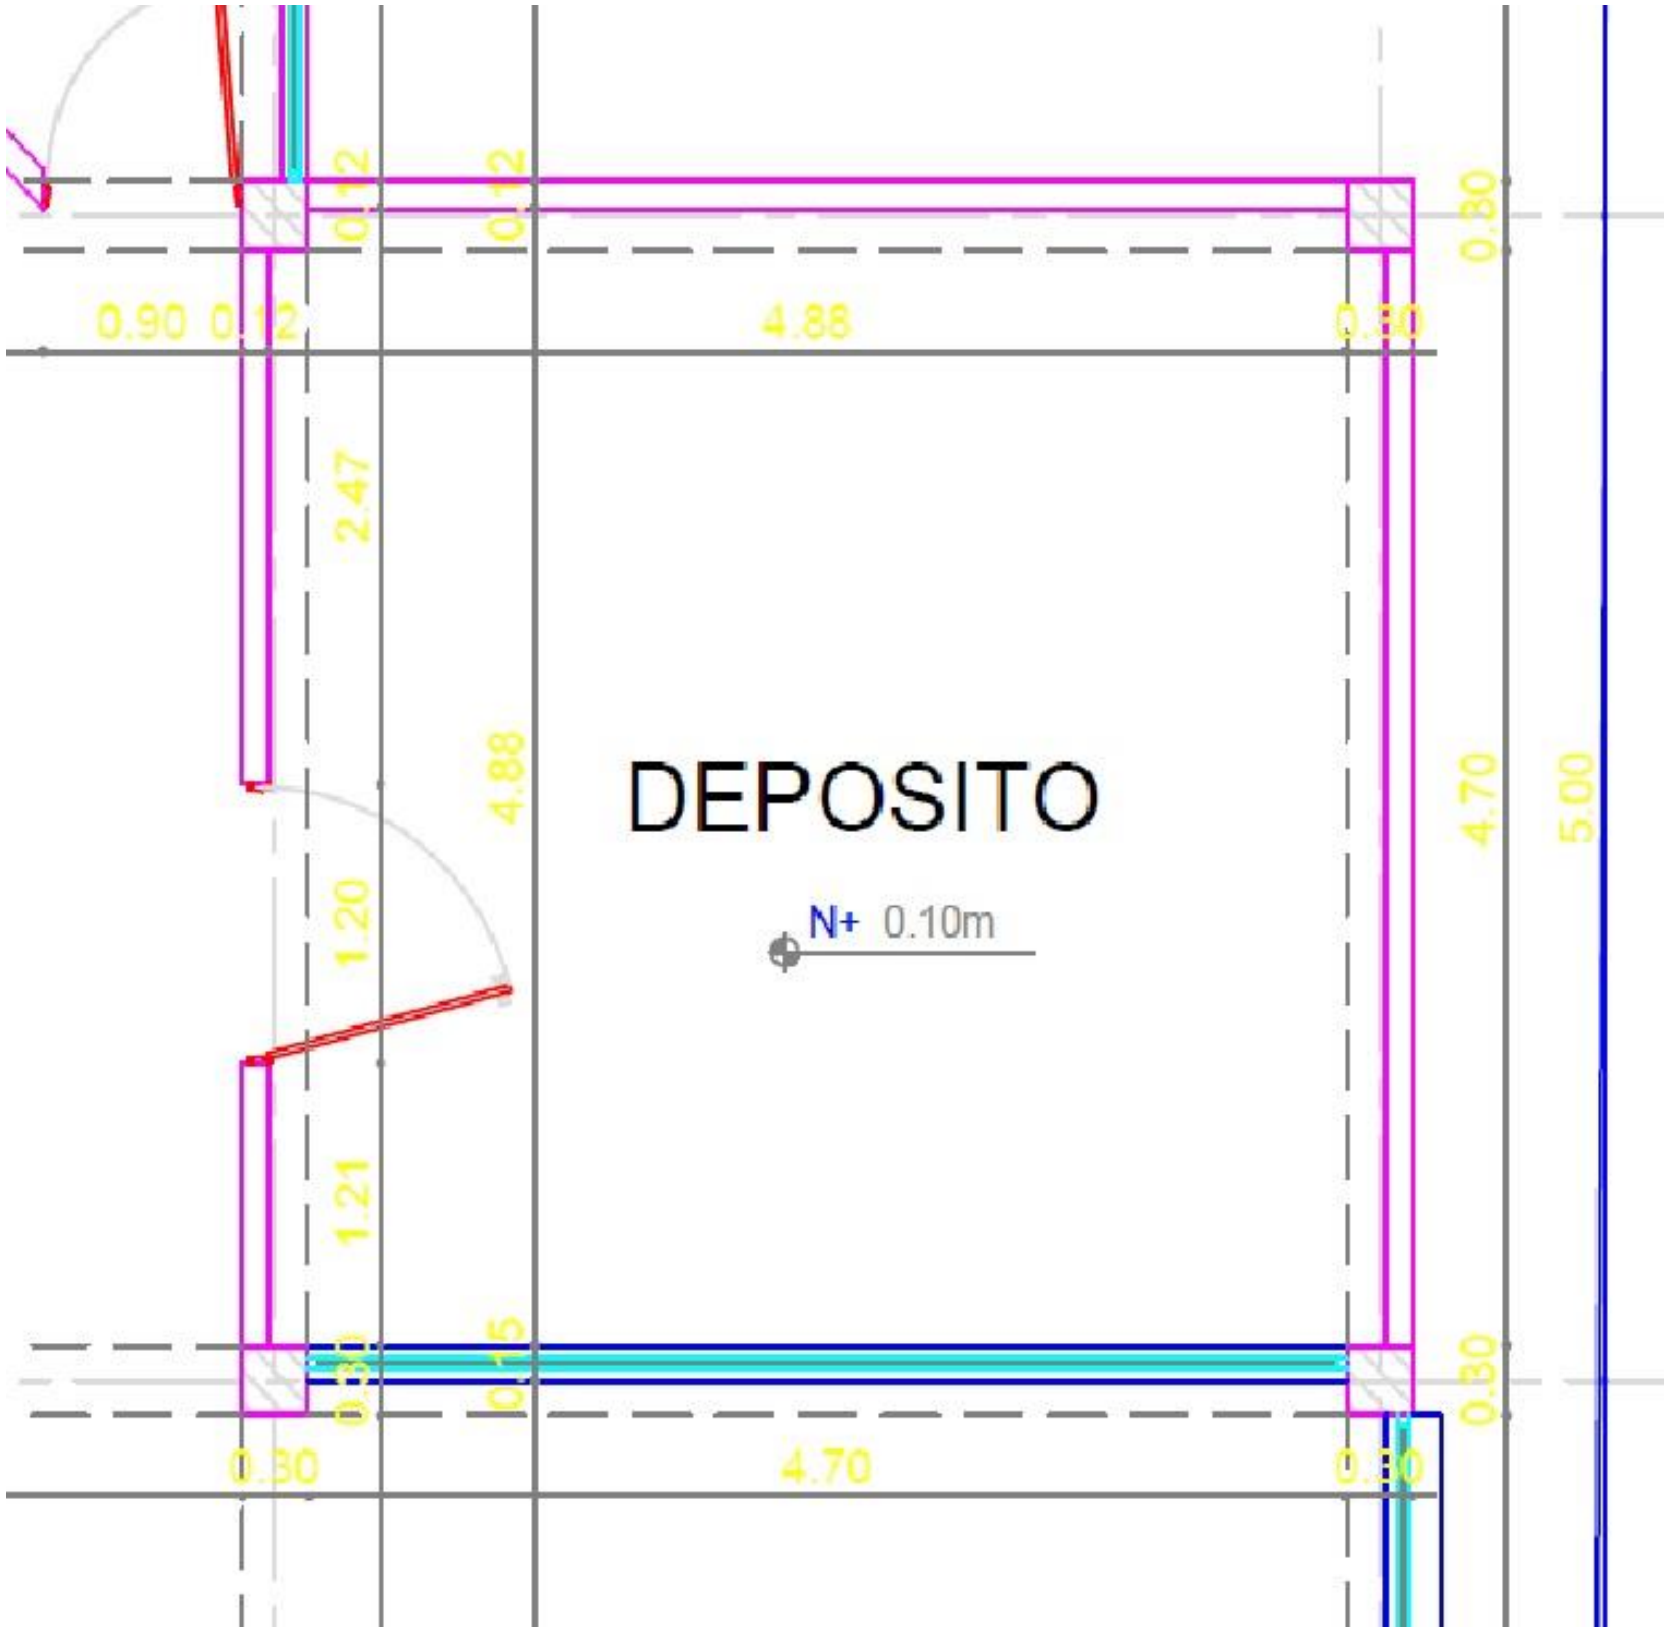
DEPOSITO
N+ 0.10m
0.12
0.12
0.30
0.90
0.12
4.88
0.30
2.47
4.88
4.70
5.00
1.20
1.21
0.30
0.15
0.30
0.30
4.70
0.30