

### Canalizaciones nuevas

- Cuarto de Telecomunicaciones
- Cajas de paso existentes
- Cajas de paso nuevas
- Canalizaciones

Sistema de Coordenadas MAGNA Colombia  
 Proyección: UTM  
 Datum: WGS 84



**LEVANTAMIENTO ARQUITECTÓNICO**

CONSULTOR:  
**GUSTAVO GARCÍA HERNÁNDEZ**  
 IC Mat. 25202-01016 CND  
 Calle 20 No. 11-53 - Of. 101  
 Tels : (1) 8311829 - (1) 8354238 - 3118985329  
 GIARDOT - COLOMBIA

EXTENSIÓN:  
**SOACHA**  
 CODIGO:  
  
 25-754-02-01

DIGITALIZO:  
**GEOPOLIS GROUP SAS.**  
 NOMBRE DEL ARCHIVO:  
**TOPO\_UDEC\_SOACHA.dwg**  
 Versión: 2010

Vs. Ds. INTERVENTORA:  
**ARQ. PEDRO ENRIQUE LEÓN MÁRQUEZ**  
 MAT. PR. 25700-45245 CND



MODIFICACIONES:			
FECHA	DESCRIPCIÓN	HECHO	FECHA

CONTIENE:  
**TOPOGRAFÍA**  
**EXTENSIÓN SOACHA**  
 PLANIMETRÍA  
 ALTIMETRÍA  
 ESCALA: 1:500

ARMADO:  
 JUNIO/2013

PLANO:  
**01 DE 01**



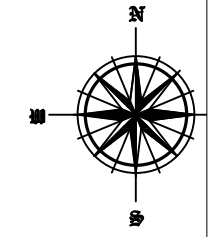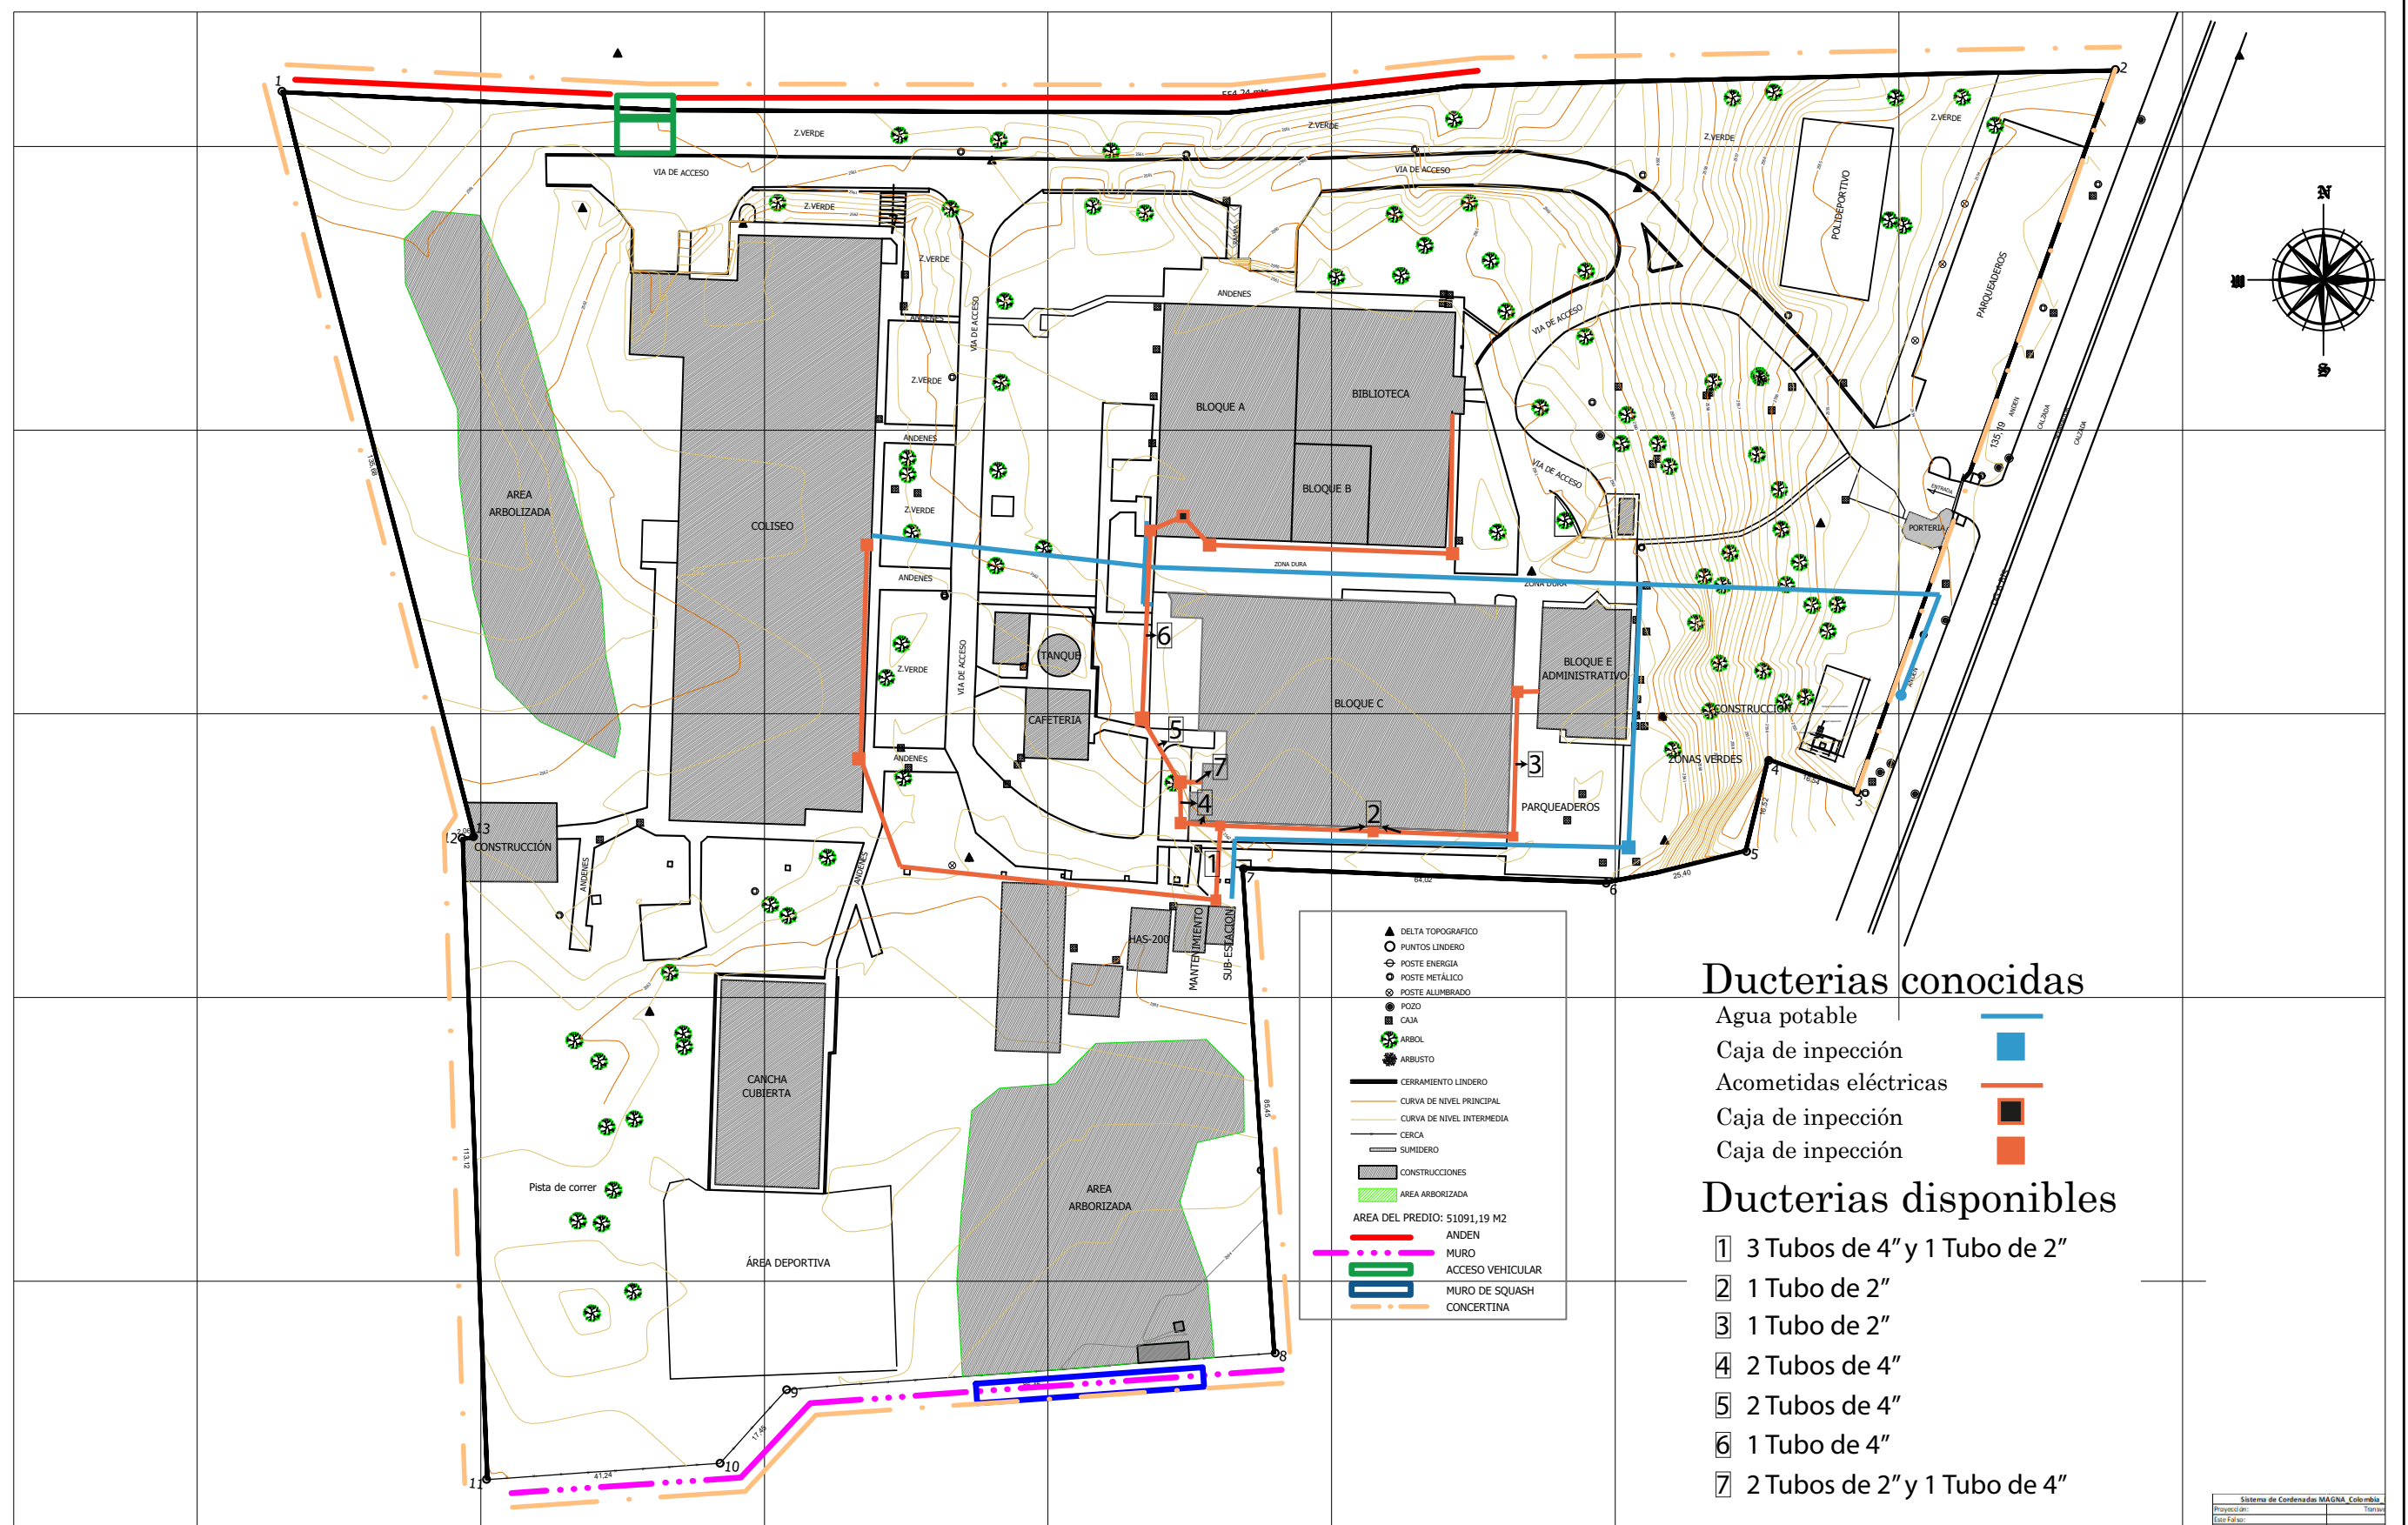

Sistema de Cadenas MAGNA, Colombia  
 Proyecto del: \_\_\_\_\_  
 Escala: \_\_\_\_\_



**LEVANTAMIENTO ARQUITECTÓNICO**

CONSULTOR:  
**GUSTAVO GARCÍA HERNÁNDEZ**  
 IC Mat. 25202-01016 CND  
 Calle 20 No. 11-53 - Of. 101  
 Tels : (1) 8311829 - (1) 8354238 - 3118985329  
 GIHARDOT - COLOMBIA

EXTENSIÓN:  
**SOACHA**  
 CODIGO:  
 25-754-02-01

DIGITALIZO:  
**GEOPOLIS GROUP SAS.**  
 NOMBRE DEL ARCHIVO:  
**TOPO\_UDEC\_SOACHA.dwg**  
 Versión: 2010

Vs. Bn. INTERVENTORA:  
**ARQ. PEDRO ENRIQUE LEÓN MÁRQUEZ**  
 MAT. PR. 25700-45245 CND

MODIFICACIONES:			
FECHA	DESCRIPCION	HECHO	FECHA

CONTIENE:  
**TOPOGRAFÍA**  
**EXTENSIÓN SOACHA**  
 PLANIMETRÍA  
 ALTIMETRÍA  
 ESCALA 1:500

ARMADO  
 JUNIO/2013

PLANO:  
**01 DE 01**

# Diagrama logico anillo 1



UDEC  
UNIVERSIDAD DE  
CUNDINAMARCA

