




VISTA PLANTA INVERNADERO
ESC: 1:50

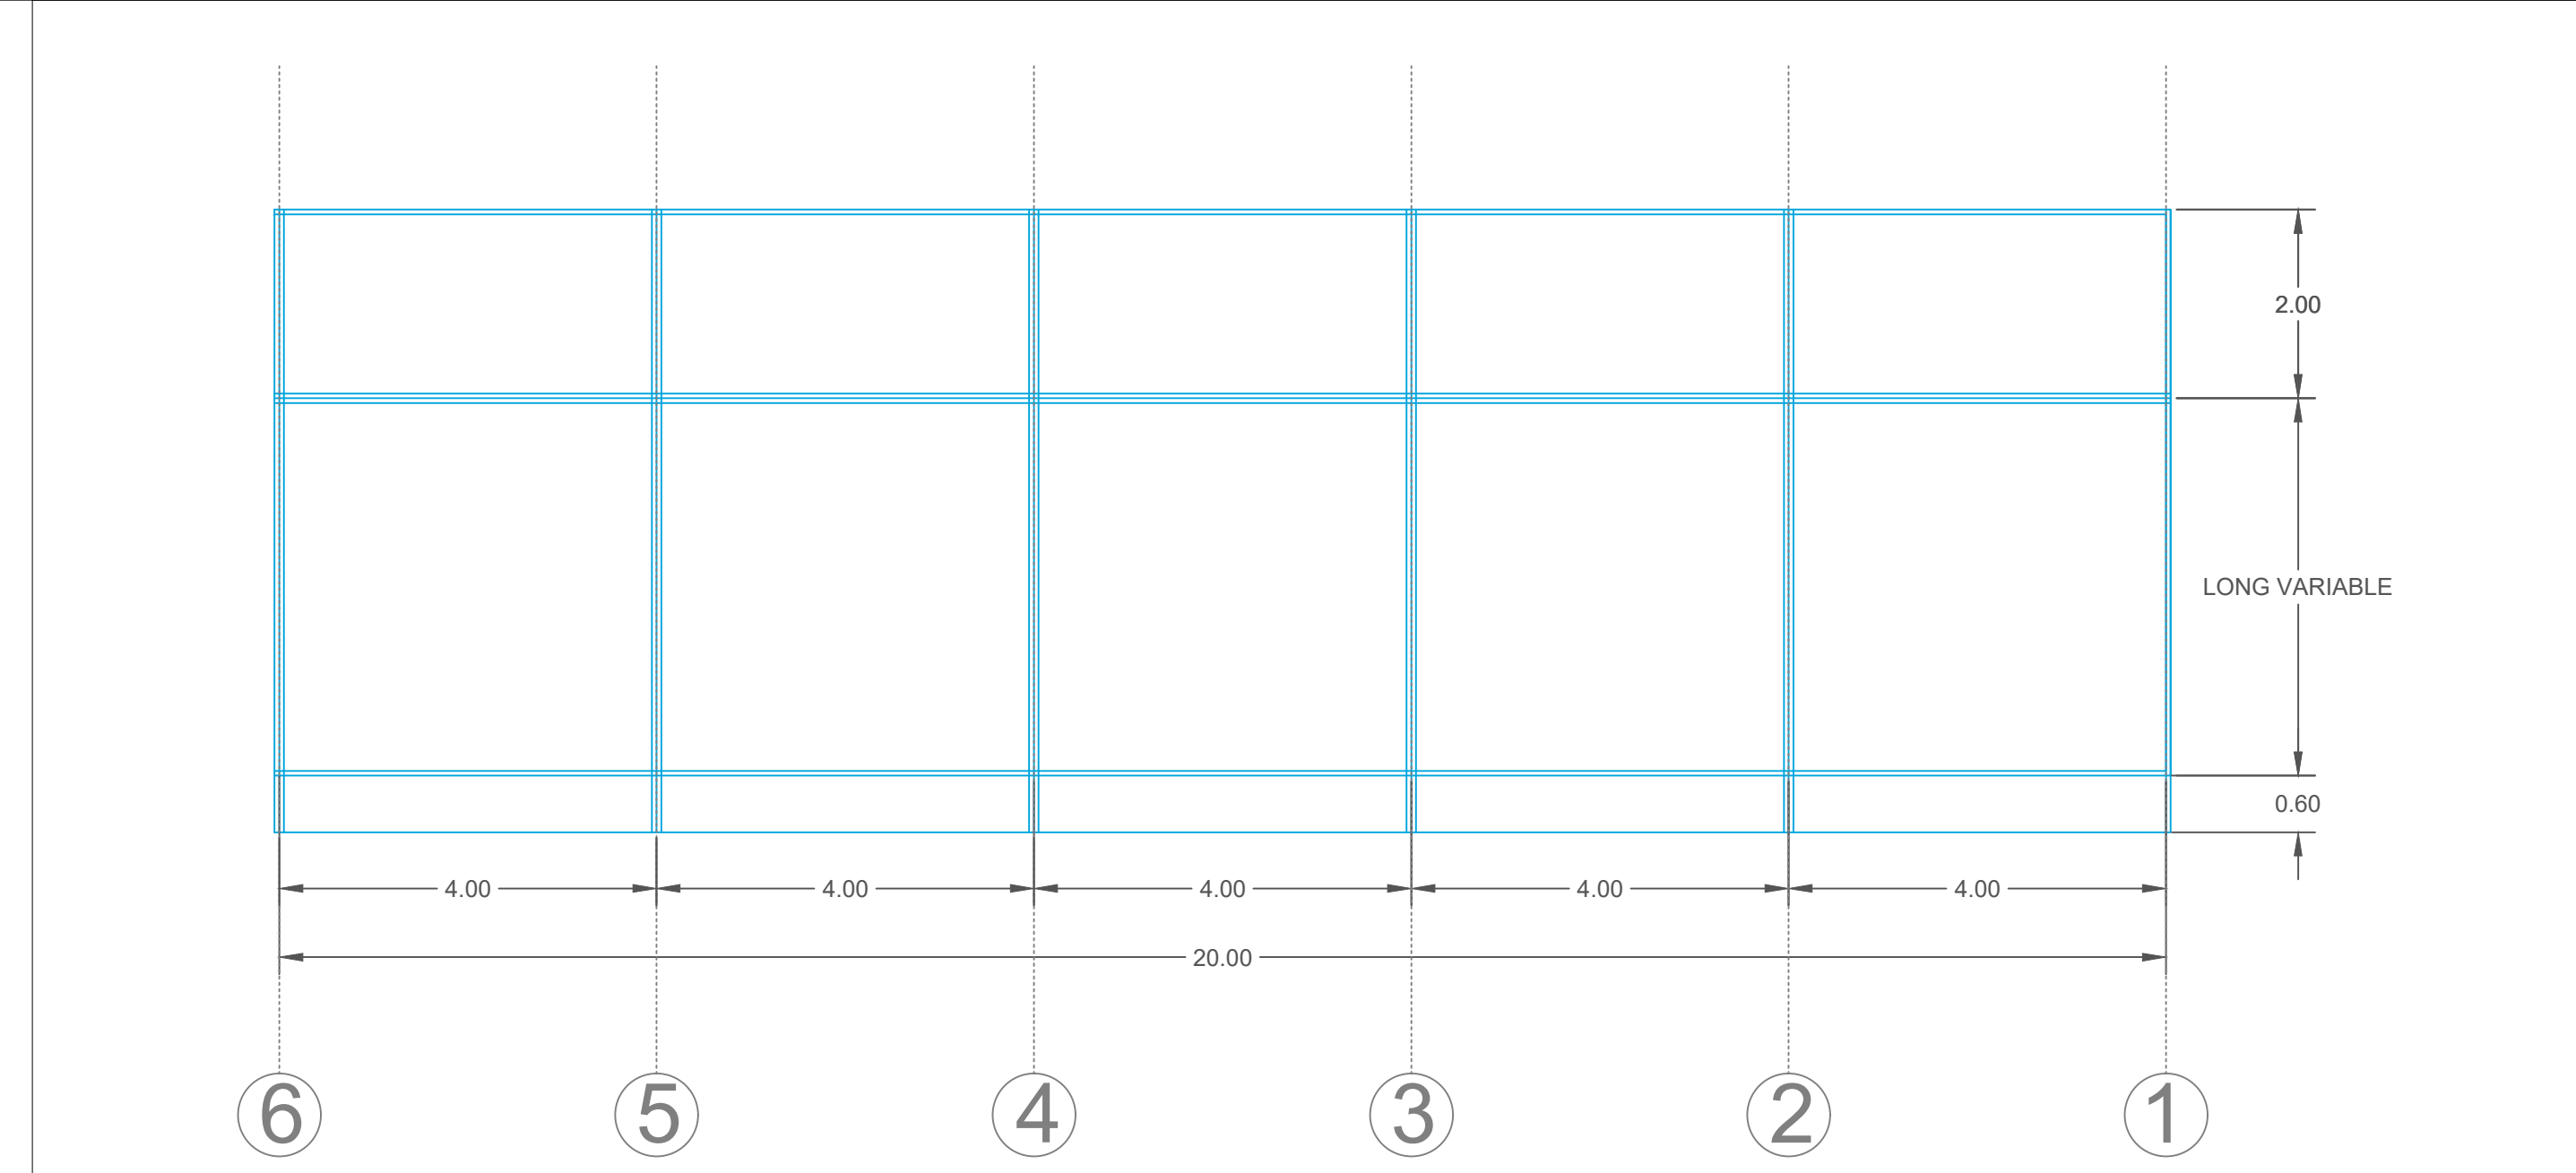


VISTA LONGITUDINAL INVERNADERO
ESC: 1:75

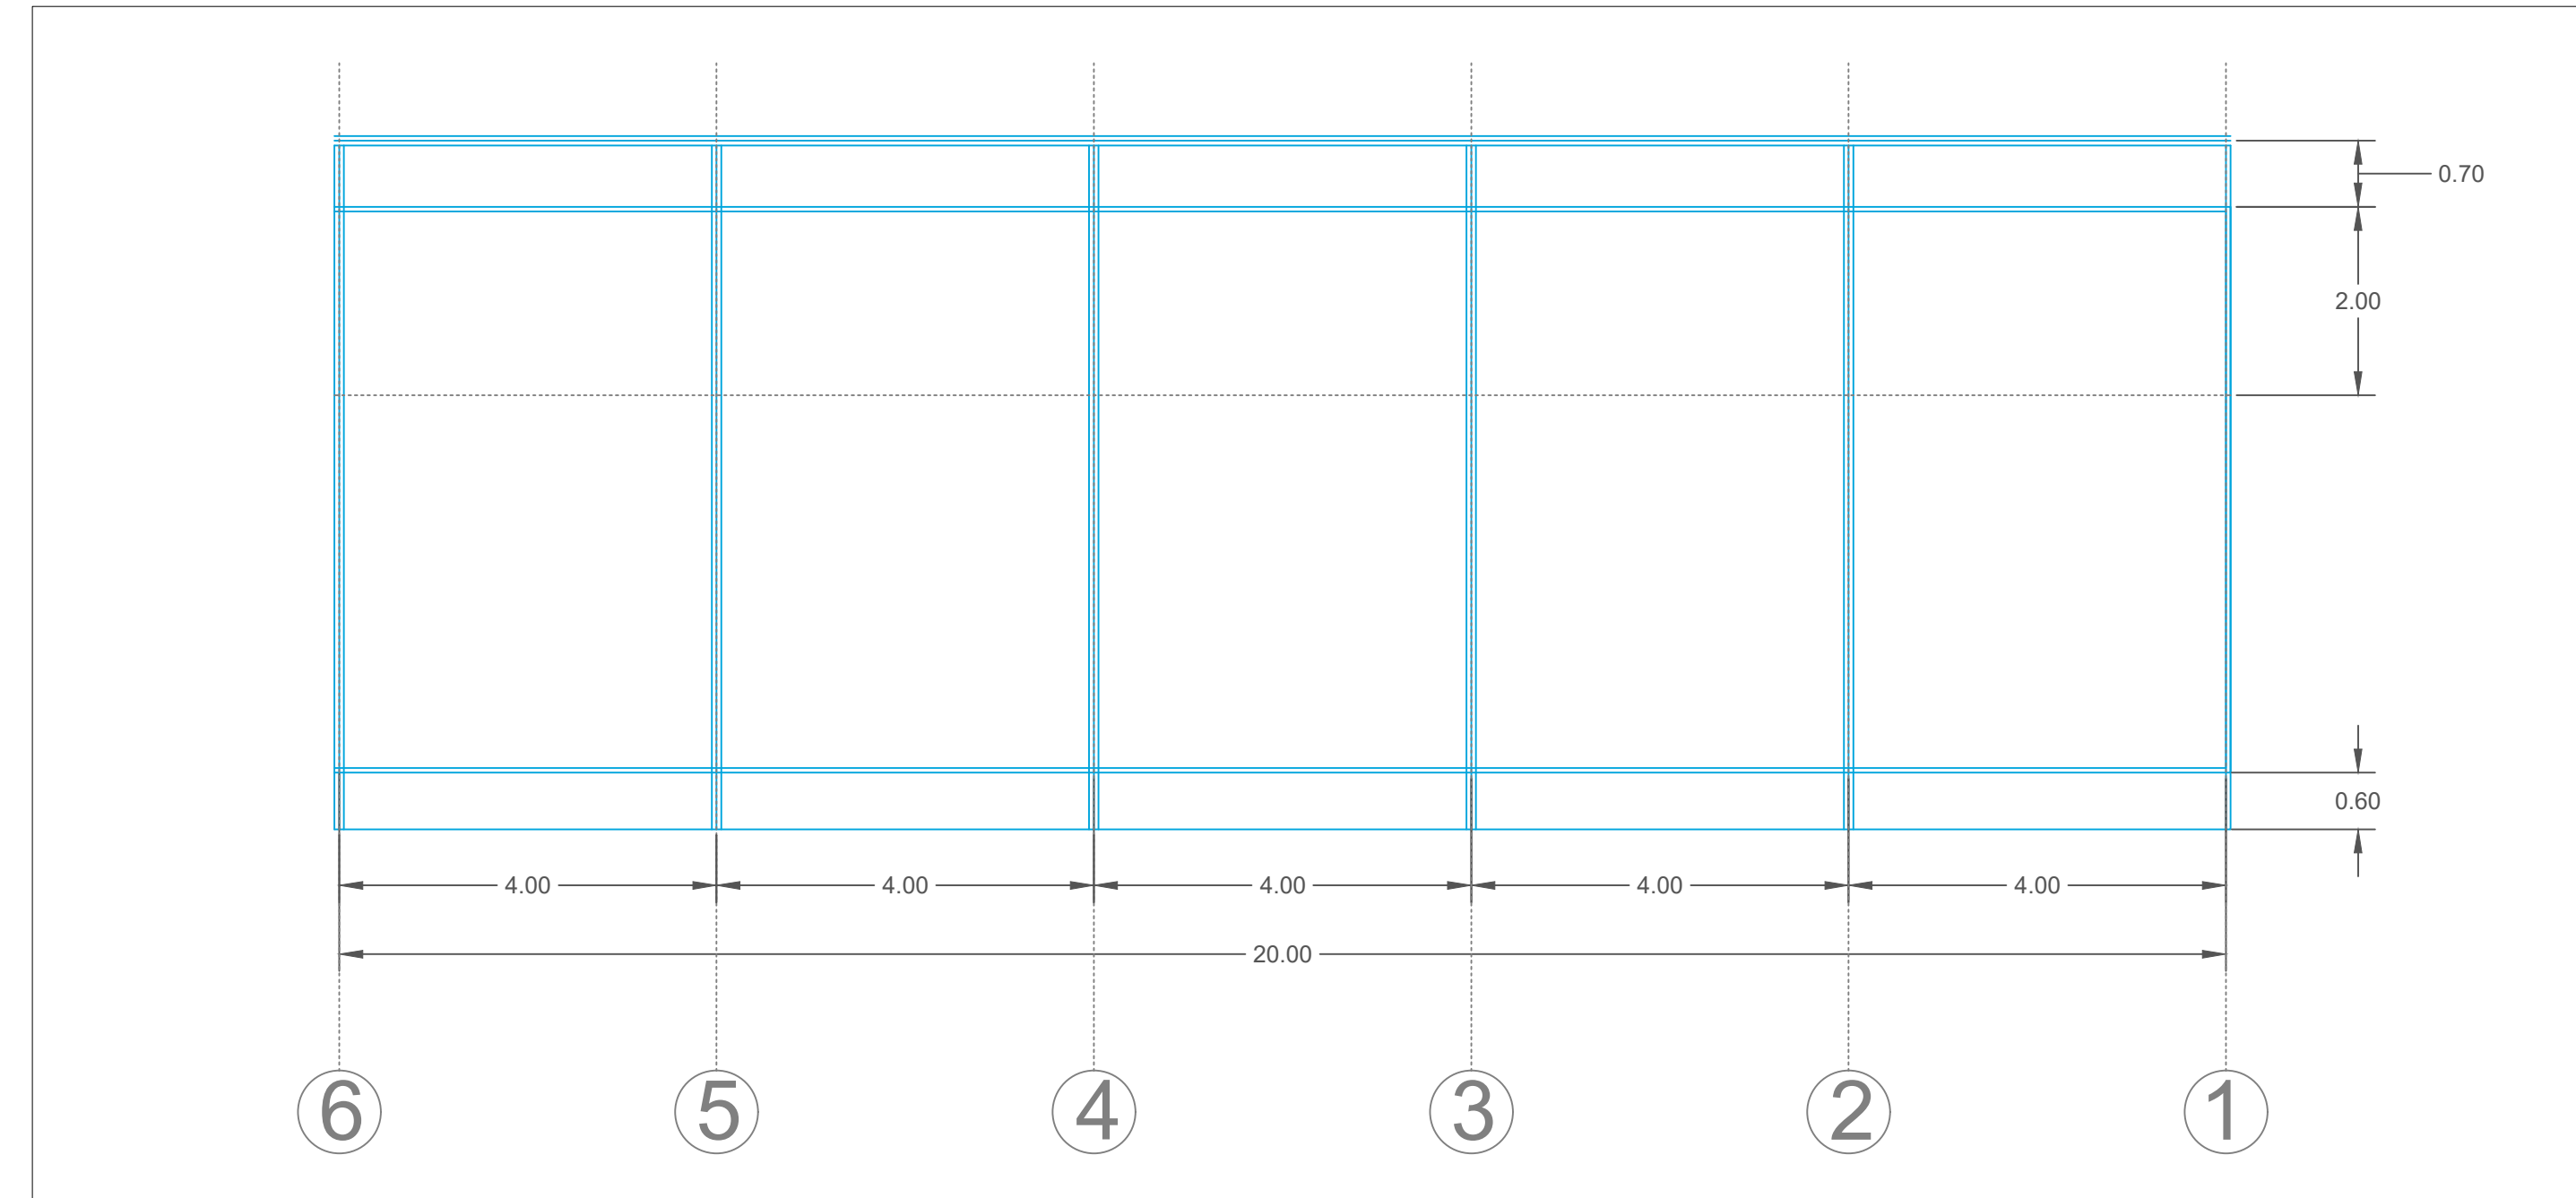

CORTE LONGITUDINAL POR EL EJE B Y D
ESC: 1:75

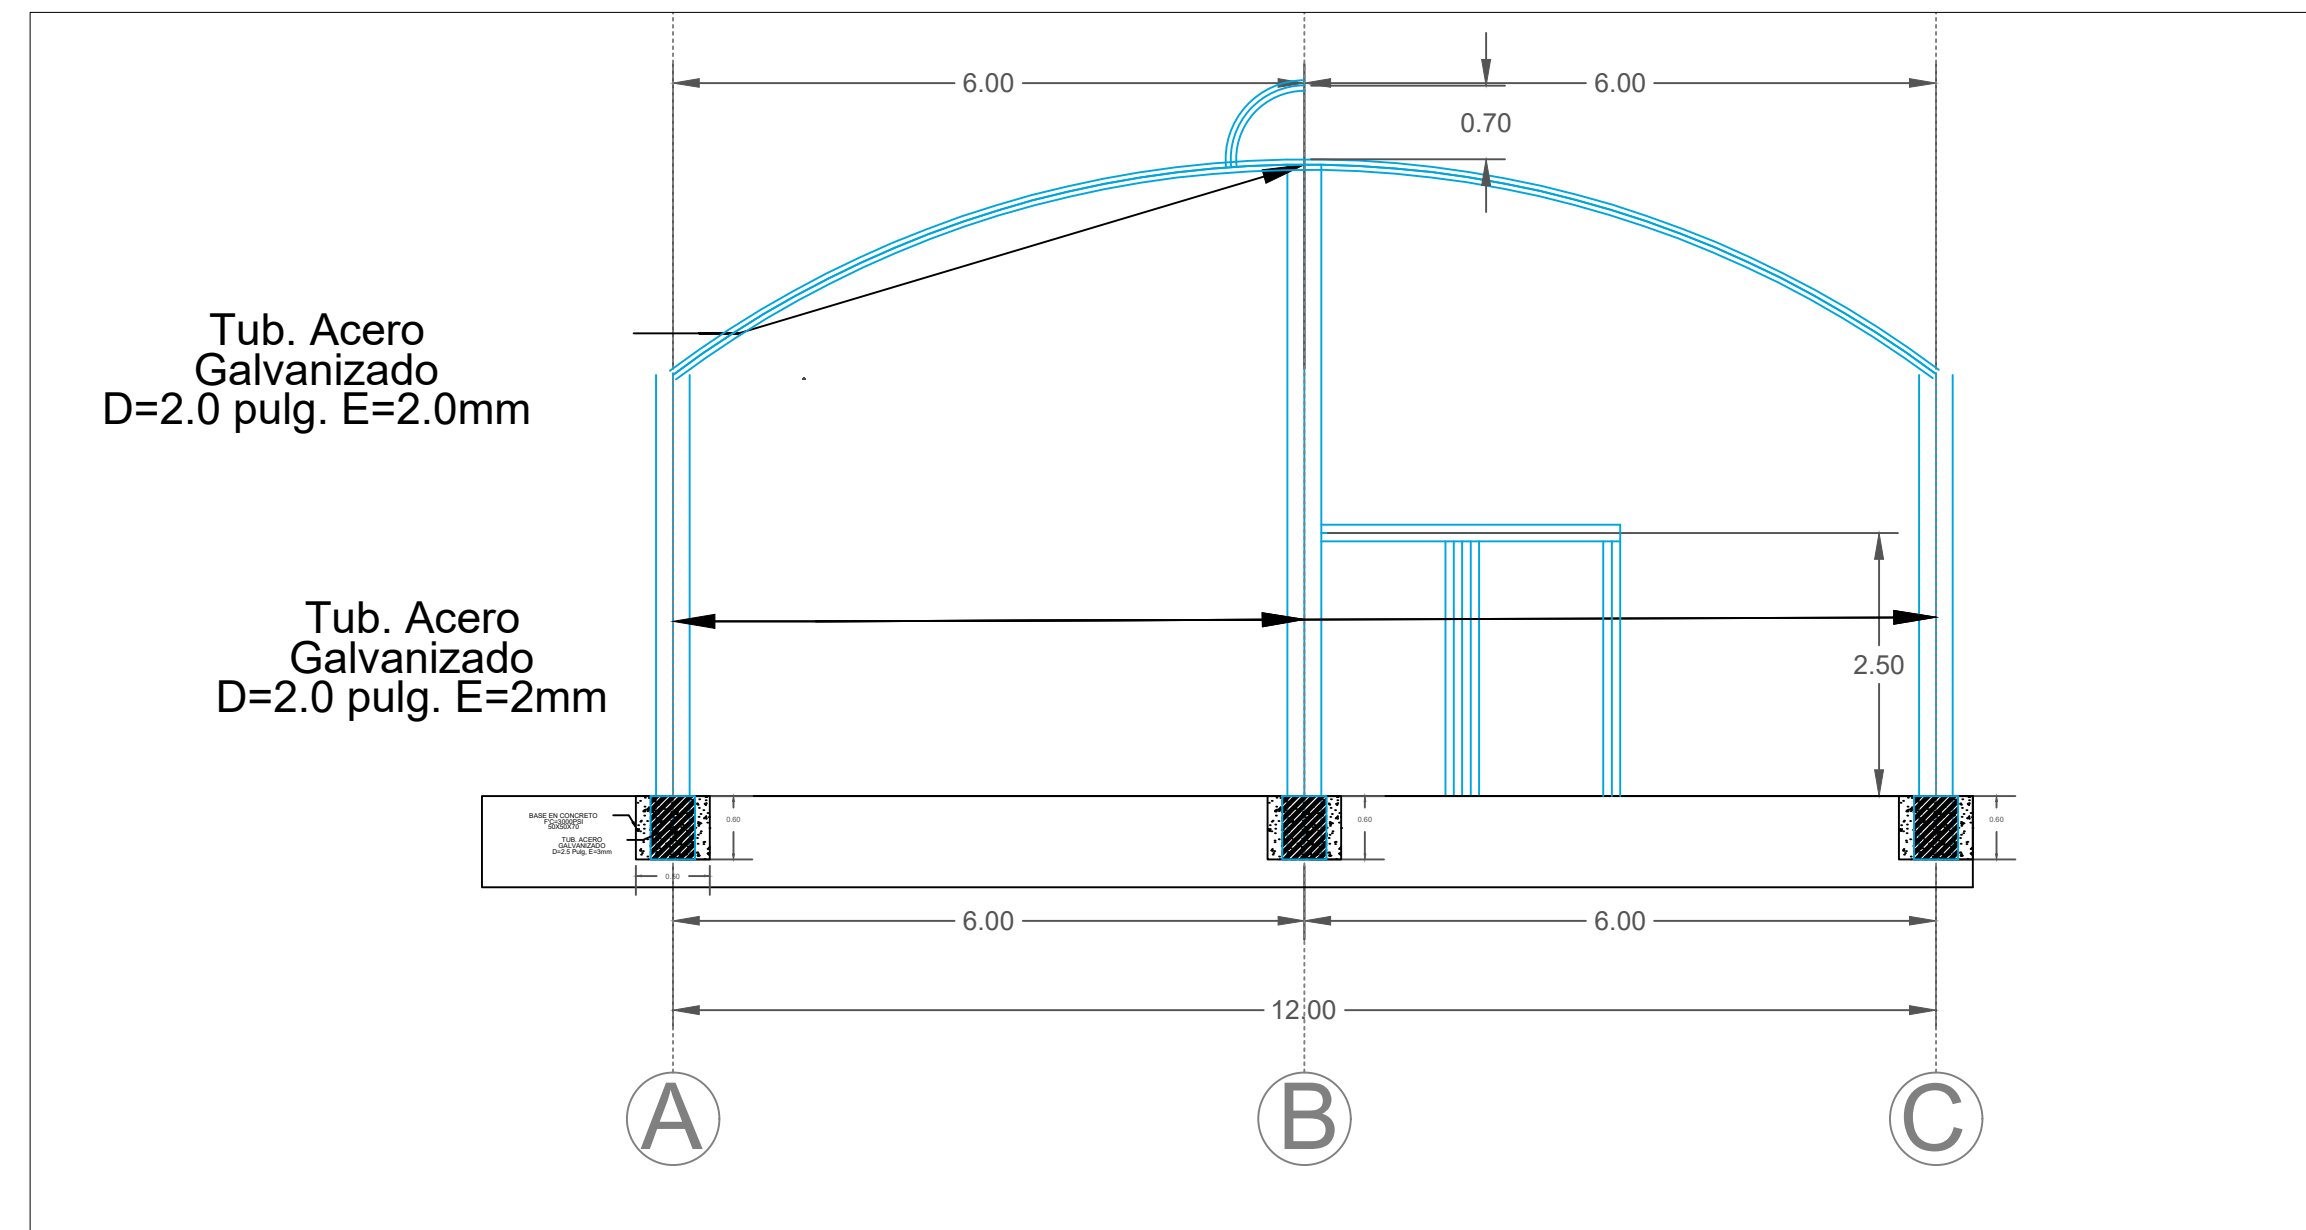

VISTA FRONTAL INVERNADERO
ESC: 1:50

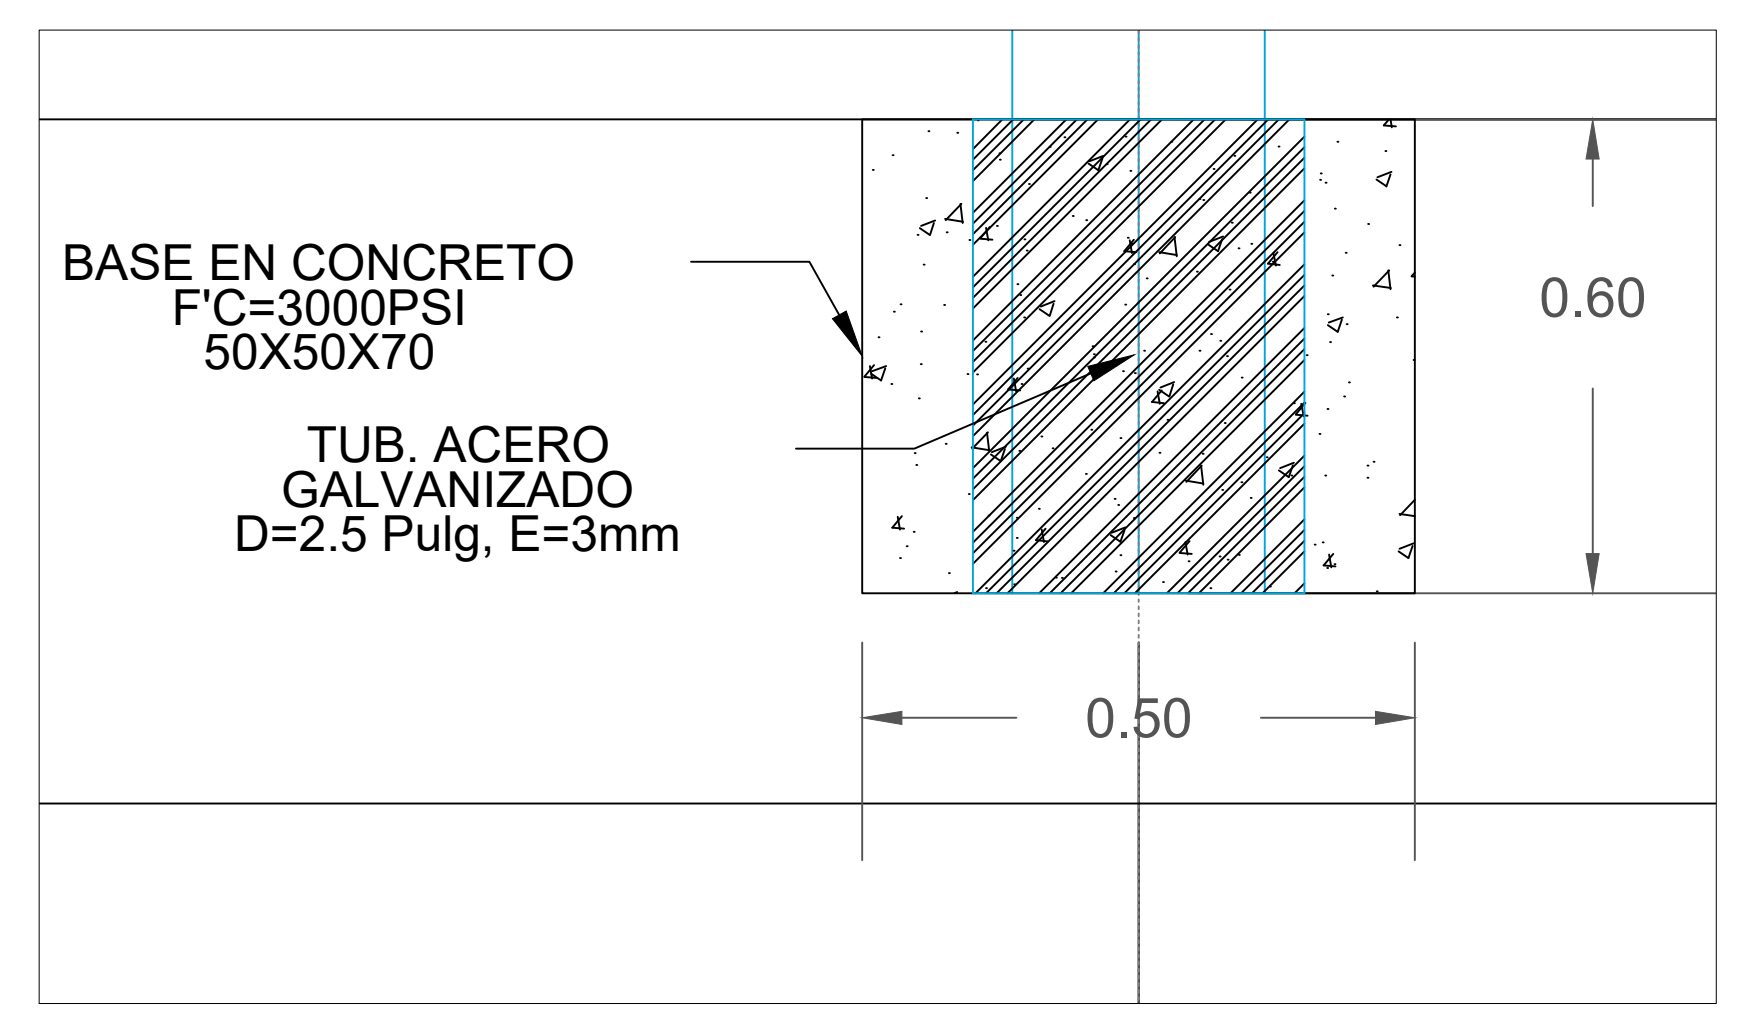

PLANTA INVERNADERO
ESC: 1:10



CONTRATO:

PLANO DE:
**PROPUESTA INVERNADERO
UNIDAD AGROAMBIENTAL
EL VERGEL
EXTENSIÓN FACATATIVA**

REALIZO:
PABLO ANDRÉS PEDREROS
INGENIERO CIVIL
OFICINA DE PLANEACIÓN INSTITUCIONAL
SEDE FUSAGASUGÁ

EXTENSIÓN:
FACATATIVA
CODIGO:
25-269-01-01

DIGITALIZO:
PABLO ANDRÉS PEDREROS
NOMBRE DEL ARCHIVO:
invernadero.dwg
Versión 2020

Vo. Bo. :
CARLOS FERNANDO GOMEZ RAMIREZ
DIRECTOR ADMINISTRATIVO
EXTENSIÓN FACATATIVA

INMUEBLE:
**UNIDAD AGROAMBIENTAL EL VERGEL
EXTENSIÓN FACATATIVA**

CONTIENE:
**PROPUESTA
ARQUITECTONICA**

FECHA:
OCTUBRE / 2020
PLANO:
01 DE 01