




PLANTA ESTRUCTURA METALICA DE SOPORTE

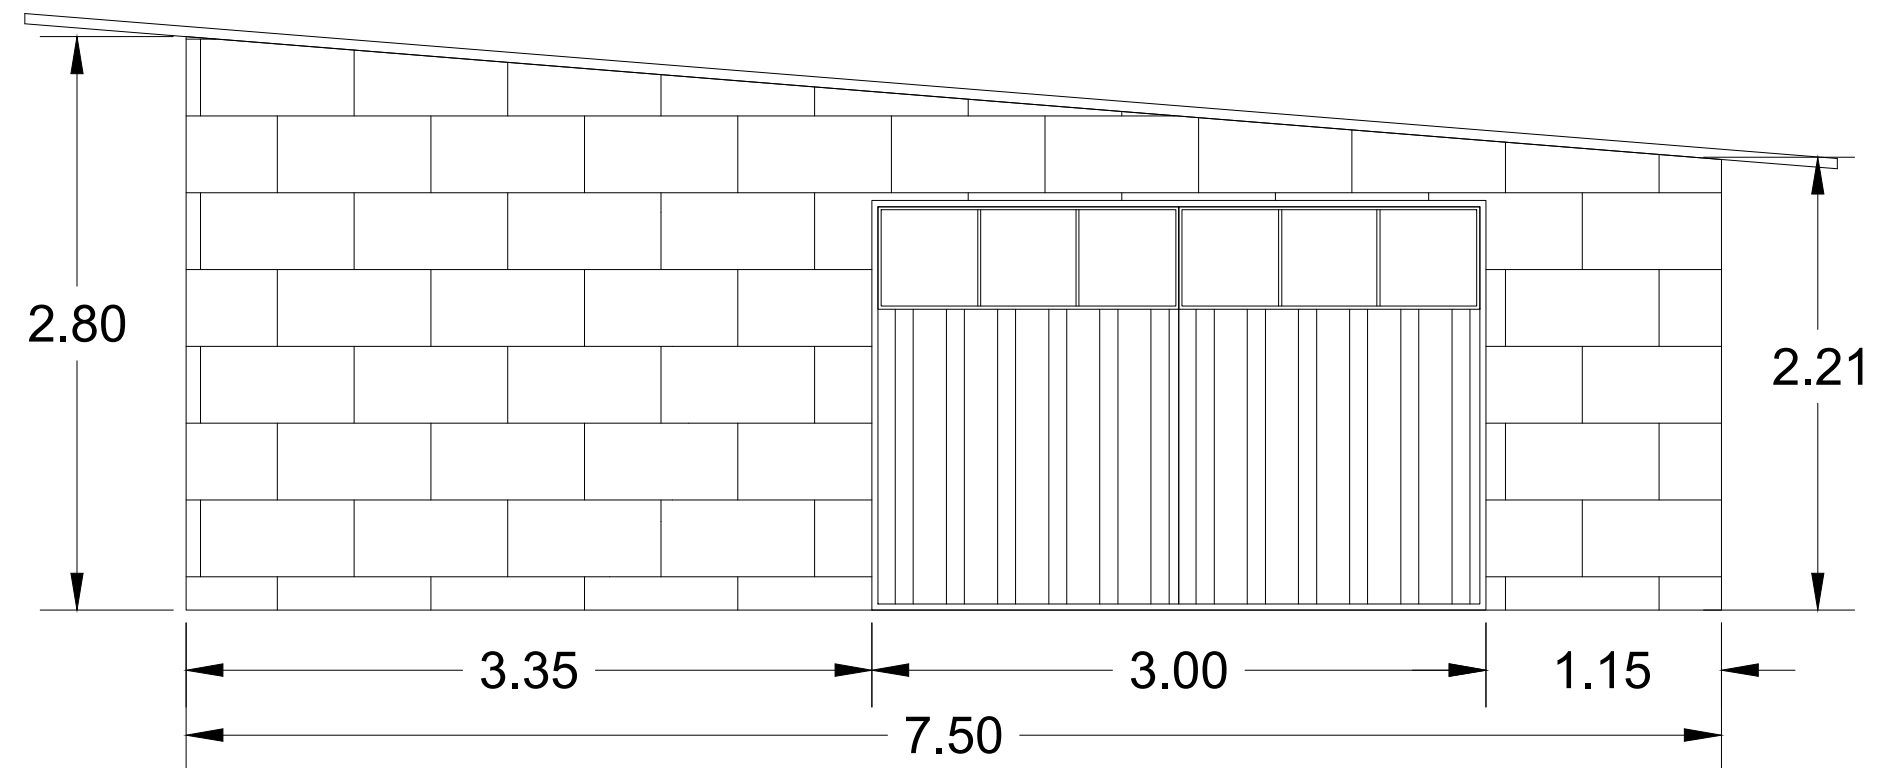

FACHADA FRONTAL BODEGA EL VERGEL

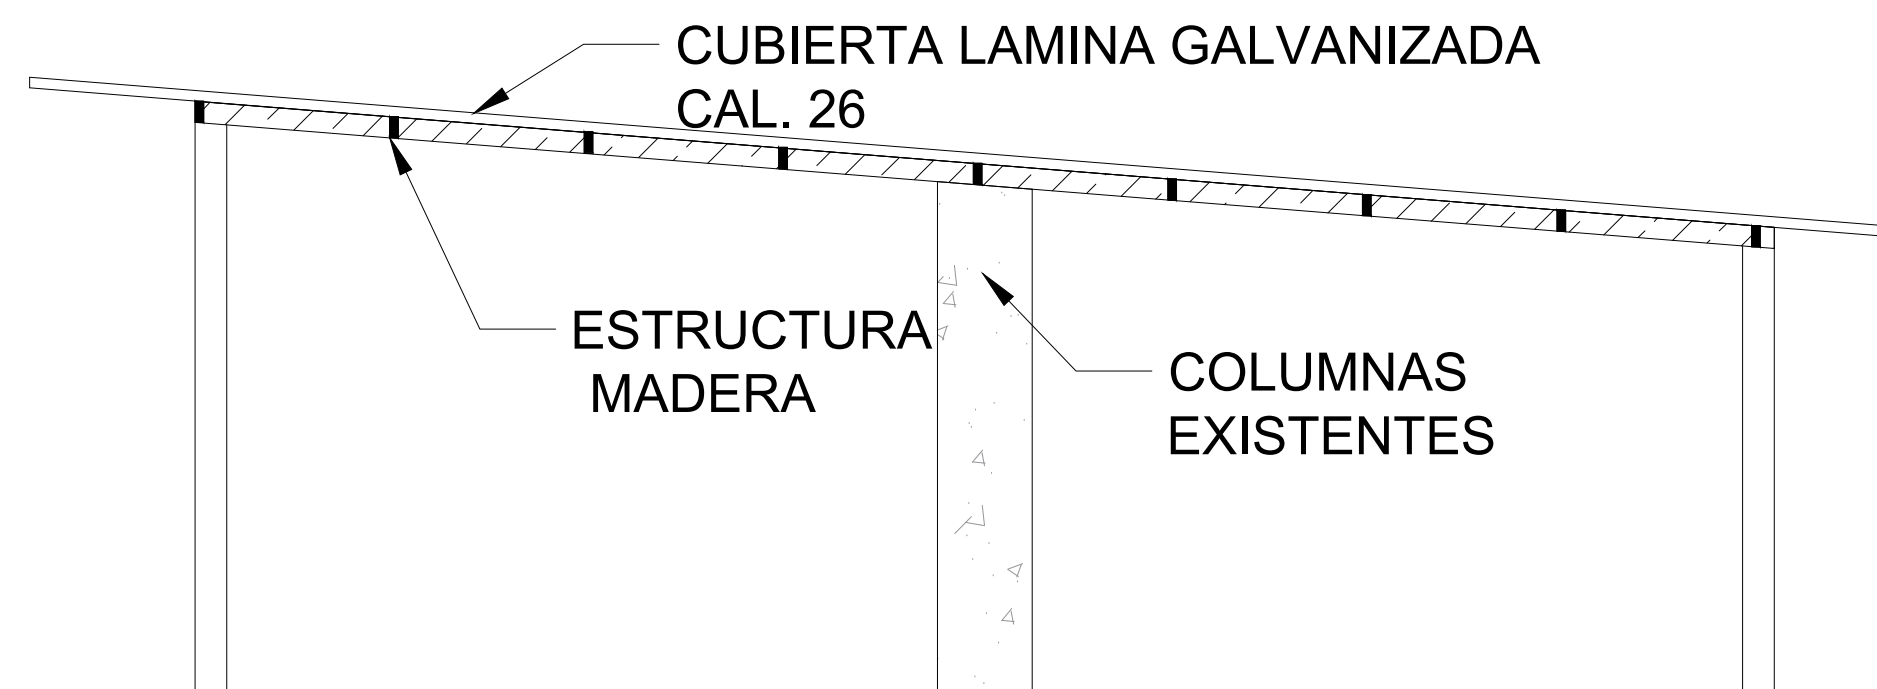

CORTE A -A'

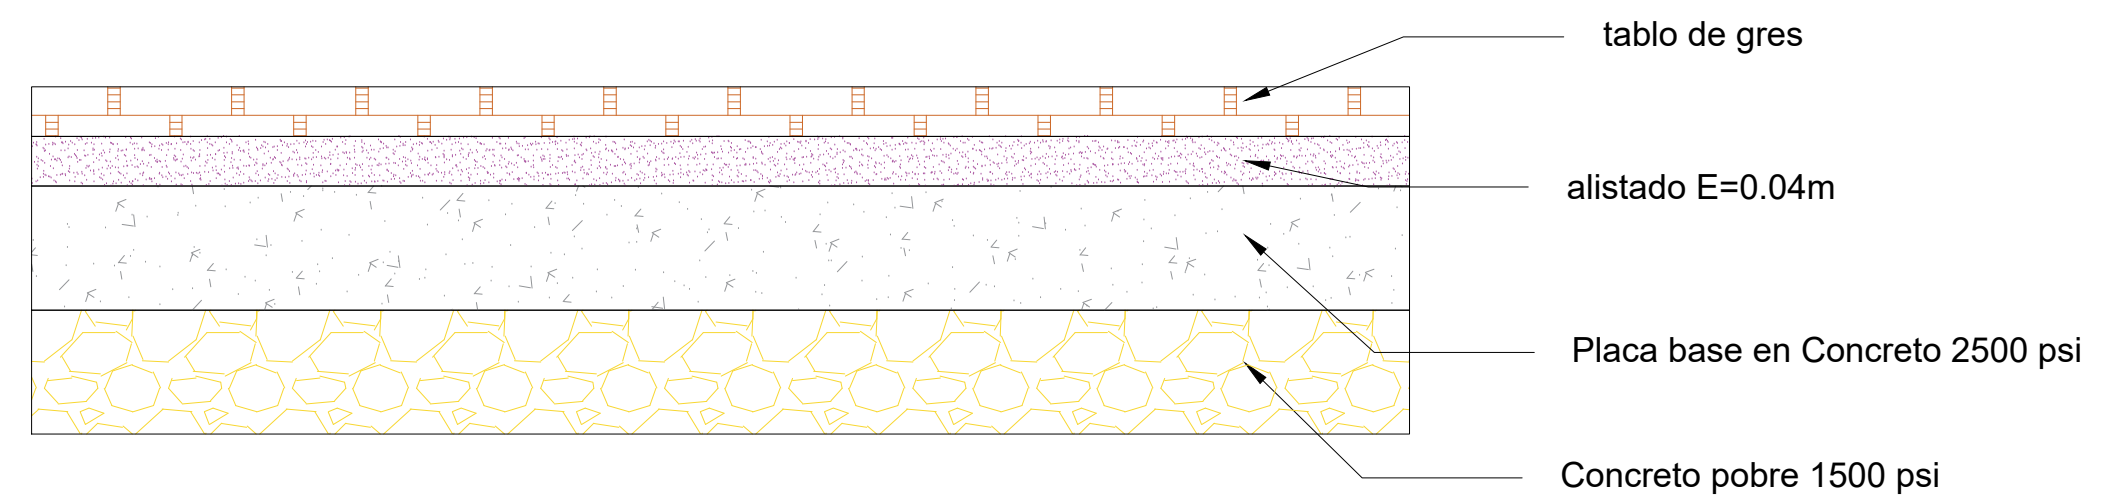

ESQUEMA BASICO PLACA EN CONCRETO



UBICACIÓN GENERAL



PROYECTO
**BODEGA ALMACEN UNIDAD
AGROAMBIENTAL
EL VERGEL**

PLANO DE:
ESQUEMA OBRA

CONSULTOR:

EXTENSIÓN:
FACATATIVÁ
CÓDIGO:
25-269-03-01

DIGITALIZÓ:
PABLO PEDREROS
NOMBRE DEL ARCHIVO:
Bodega_almacenamiento.dwg
Versión 2019

APROBACIÓN:
CARLOS FERNANDO GOMEZ RAMIREZ
DIRECTOR ADMINISTRATIVO
EXTENSIÓN FACATATIVÁ

MODIFICACIONES:			
FECHA	DESCRIPCIÓN	REVISÓ	APROBÓ

CONTIENE:
**ESQUEMA BASICO
ADECUACIONES**
EL VERGEL

FECHA:
AGOSTO-2021

PLANO:
01 DE 01