



Detalle modulo inferior Esc: 1:25

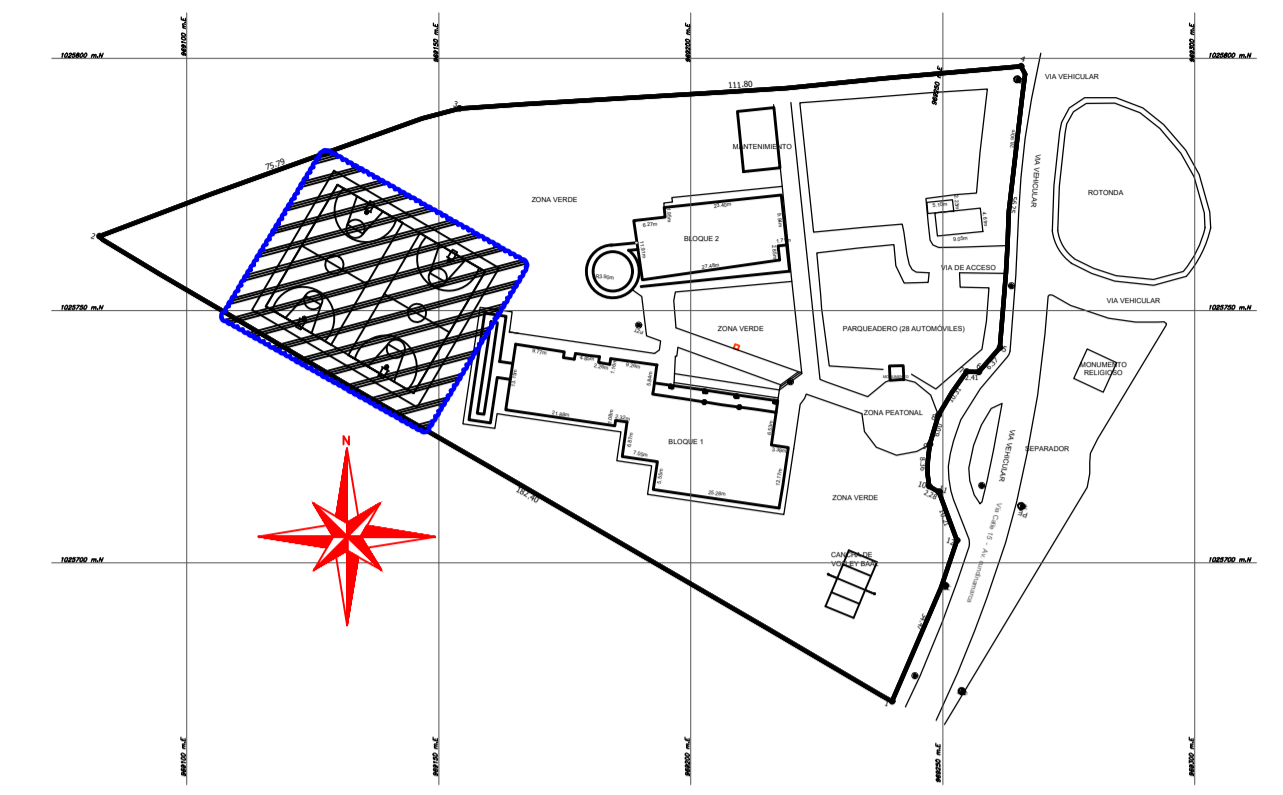


Localización general Proyecto


Modulo contra impacto h=5m existente ESC:1:50

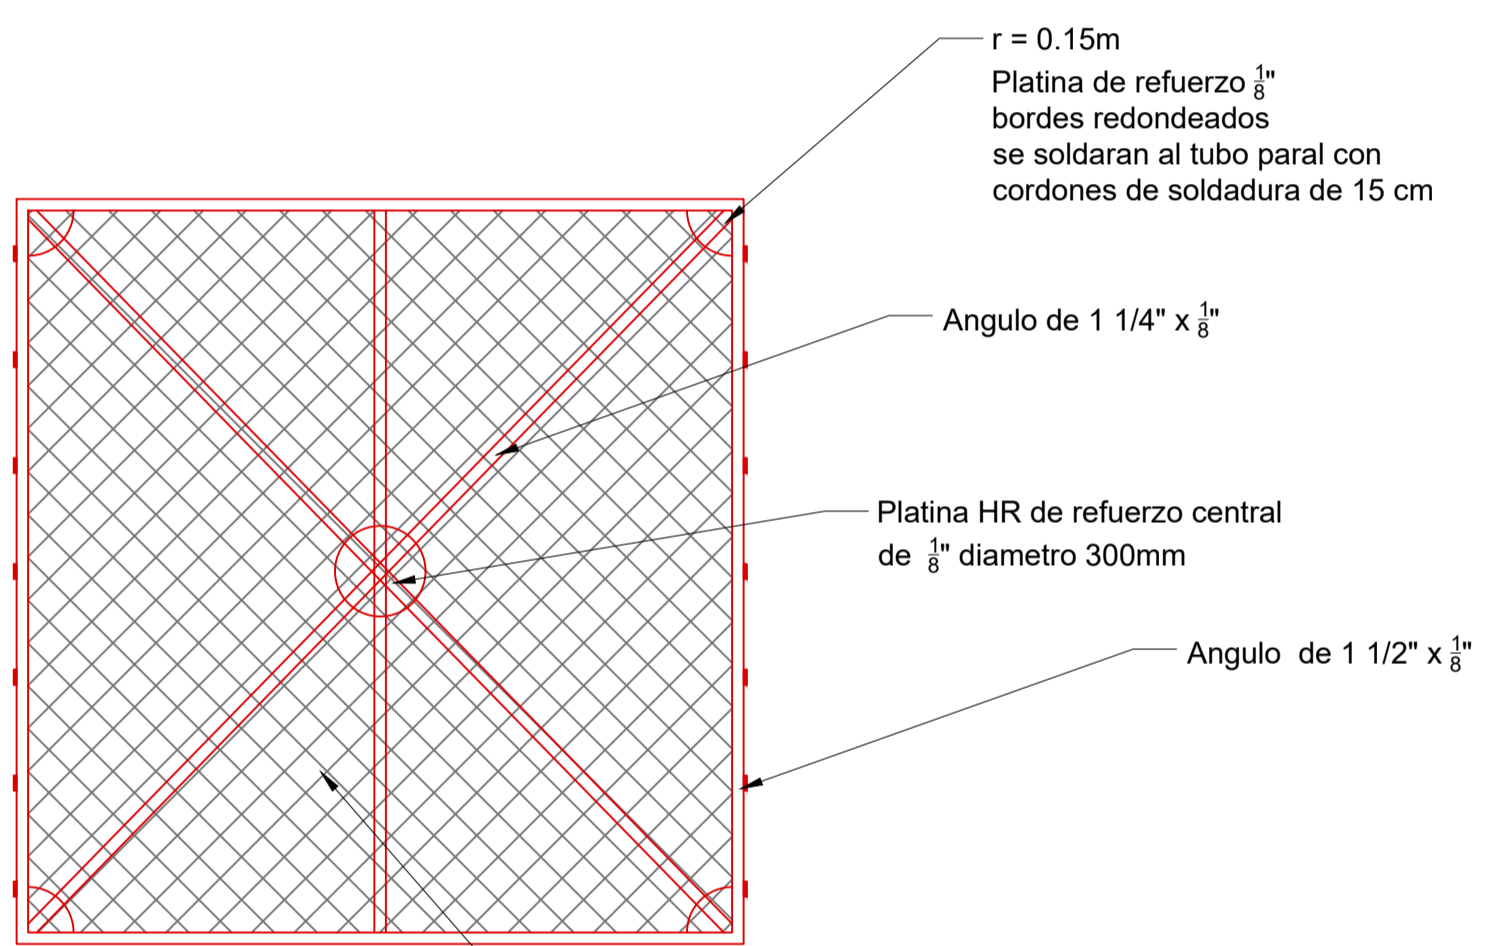


Detalle modulo inferior Esc: 1:25

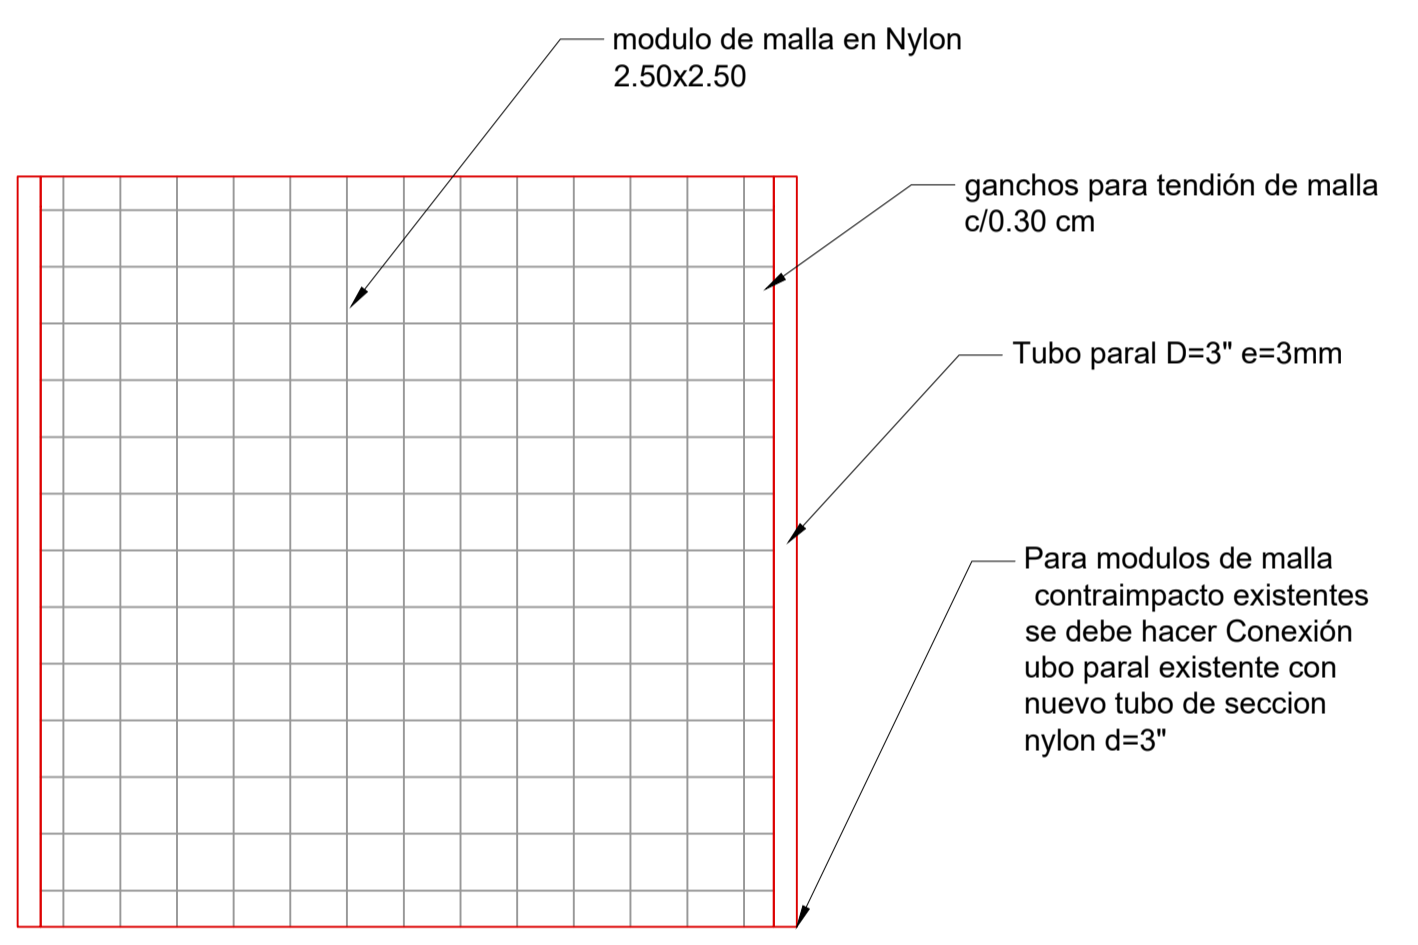

Detalle modulo Superior Nylon Esc:1:25

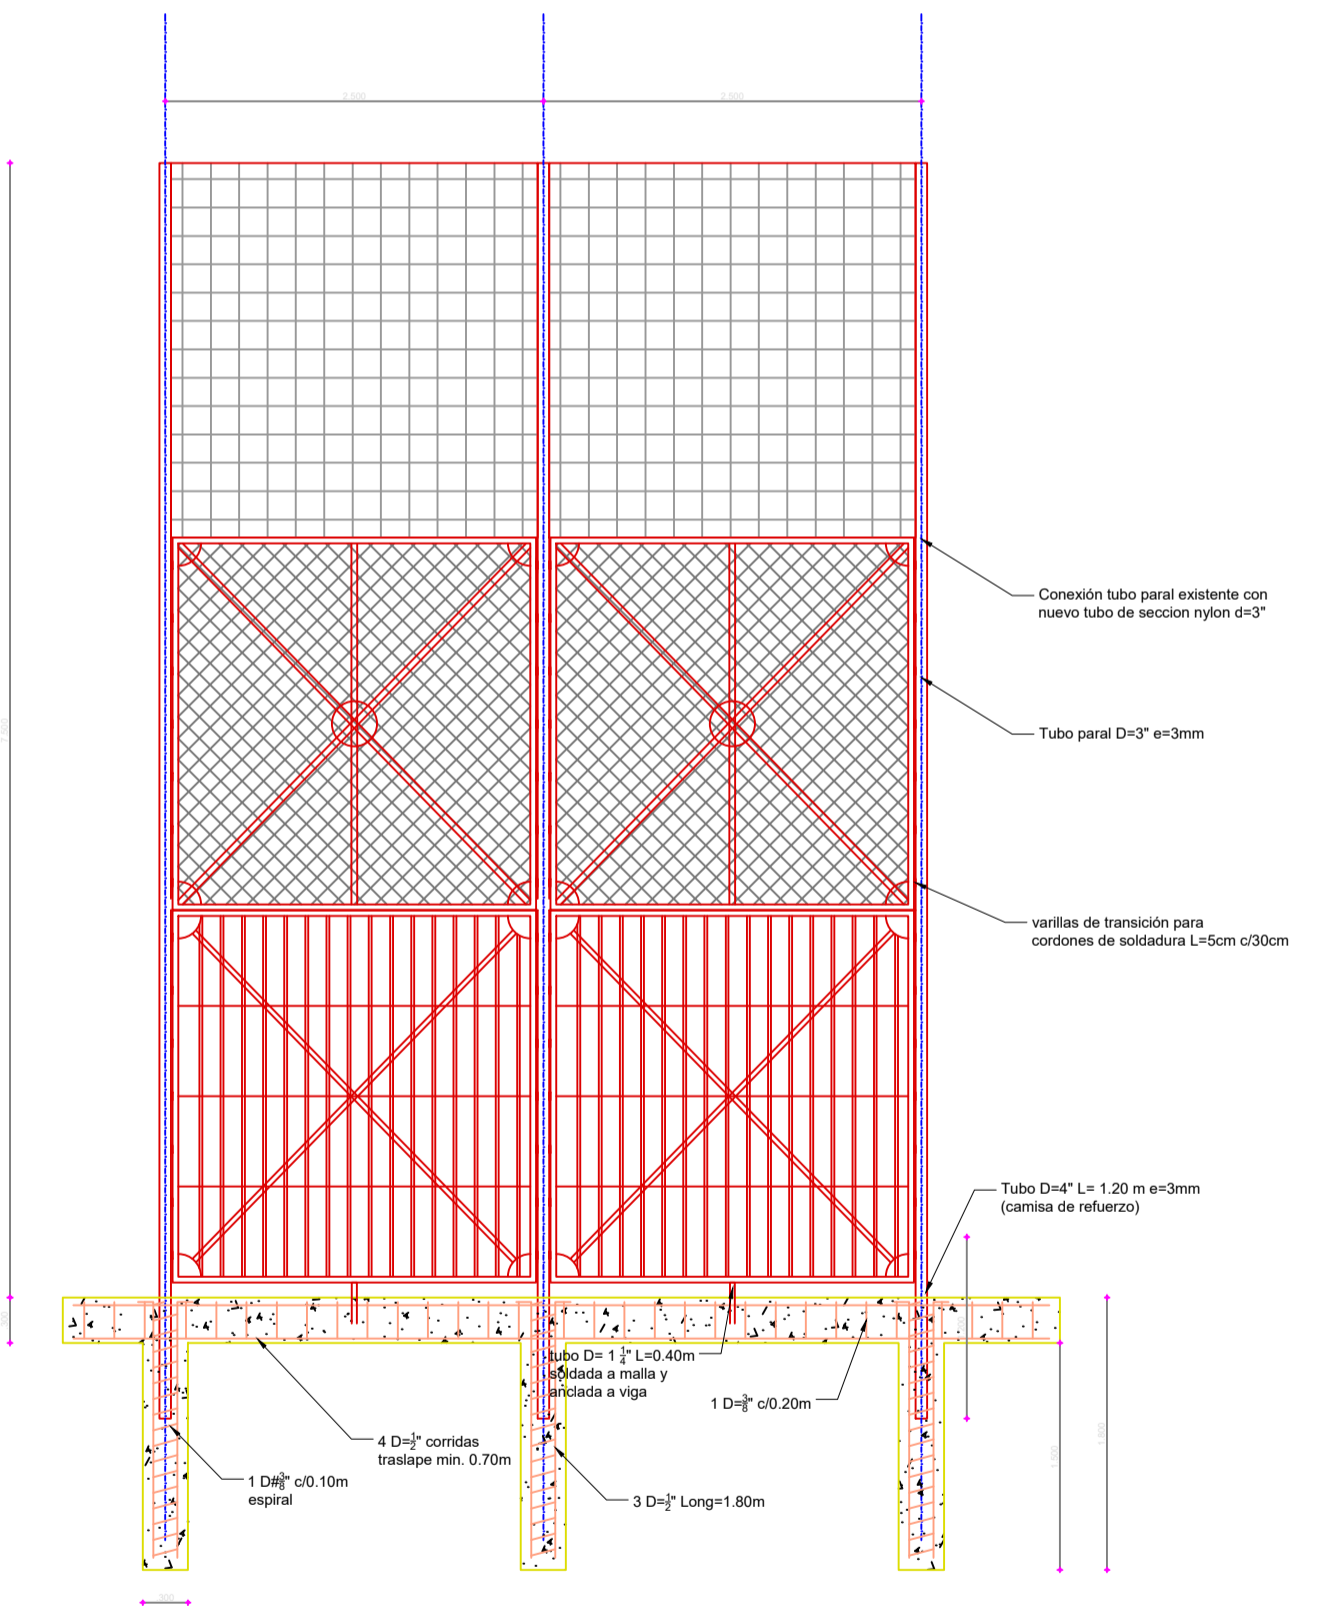

Modulo contra impacto h=7.5 m nuevo ESC: 1:50

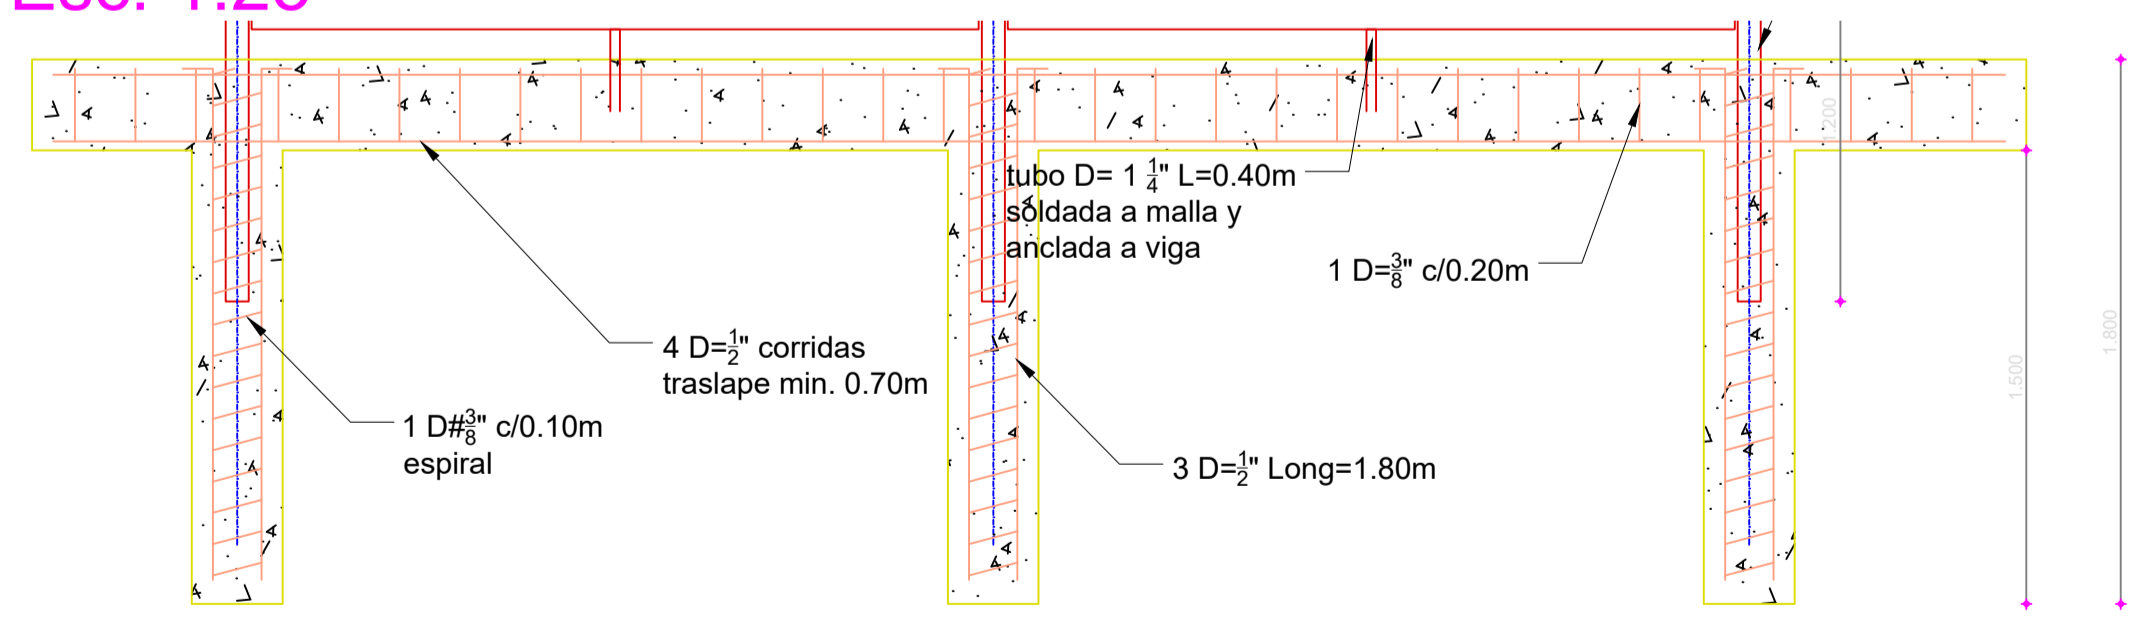

Detalle estructura cimentación Esc:1:25

	PROYECTO <b>MANTENIMIENTO AREAS DEPORTIVAS EXTENSIÓN FACATATIVÁ</b>	PLANO DE: <b>PLANO DE DETALLE</b>	CONSULTOR: 	EXTENSIÓN: <b>FACATATIVÁ</b> CÓDIGO: 25-269-03-01	DIGITALIZÓ: <b>PABLO PEDREROS</b> NOMBRE DEL ARCHIVO: MANTENIMIENTO CANCHAS FACATA.dwg Versión 2020	APROBACIÓN: <b>CARLOS FERNANDO GÓMEZ RAMÍREZ</b> <b>DIRECTOR ADMINISTRATIVO EXTENSIÓN FACATATIVÁ</b>	MODIFICACIONES: <table border="1"> <thead> <tr> <th>FECHA</th> <th>OBSERVACIÓN</th> <th>REVISÓ</th> <th>APROBÓ</th> </tr> </thead> <tbody> <tr> <td> </td> <td> </td> <td> </td> <td> </td> </tr> </tbody> </table>	FECHA	OBSERVACIÓN	REVISÓ	APROBÓ					CONTIENE: <b>ESQUEMA BASICO ADECUACIONES</b> EXTENSIÓN FACATATIVÁ	FECHA: <b>ABRIL-2021</b>	PLANO: <b>01 DE 01</b>
	FECHA	OBSERVACIÓN	REVISÓ	APROBÓ														