

PLANTA CUARTO PISO - BLOQUE A
SALA DE DOCENTES

SALA DE DOCENTES - EXT FACATATIVA

Características: TRABAJO + SALA DE JUNTAS +
 ALMACENAMIENTO + IMPRESORA + PAUSA +
 CAFE


Ubicacion: Piso 4 - Bloque A

Area: 100 m2

Capacidad: 37 personas

CONVENCIONES

- Toma doble regulada
- Toma doble normal
- Toma doble GFCI
- Salida HDMI
- Punto de datos sencillo
- Salida conexion USB
- Acces Point

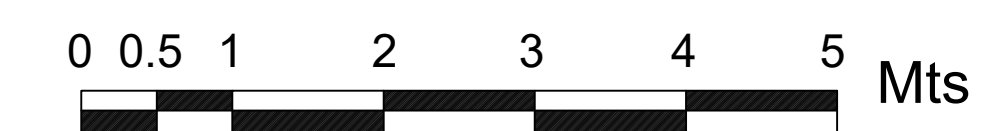

CONTRATO:

PLANO DE:
**SALA DE DOCENTES
 EXTENSION FACATATIVA**

CONSULTOR:

EXTENSION:
FACATATIVA
 CODIGO:

DIGITALIZO:
ARQ. JONATAN SANCHEZ
 NOMBRE DEL ARCHIVO:
ARQ_FACA_BLOQUE 1.dwg
 Versión 2010

Vo. Bo.

CARLOS FERNANDO GOMEZ RAMIREZ
 Director administrativo Extension Facatativa

MODIFICACIONES:			
FECHA	OBSERVACION	REVISO	APROBADO

CONTIENE:
**ARQUITECTURA
 BLOQUE A**
 CUARTO PRIMER PISO

FECHA:
MAYO/2022
 ESCALA: **1:50**

PLANO:
01 DE 01