

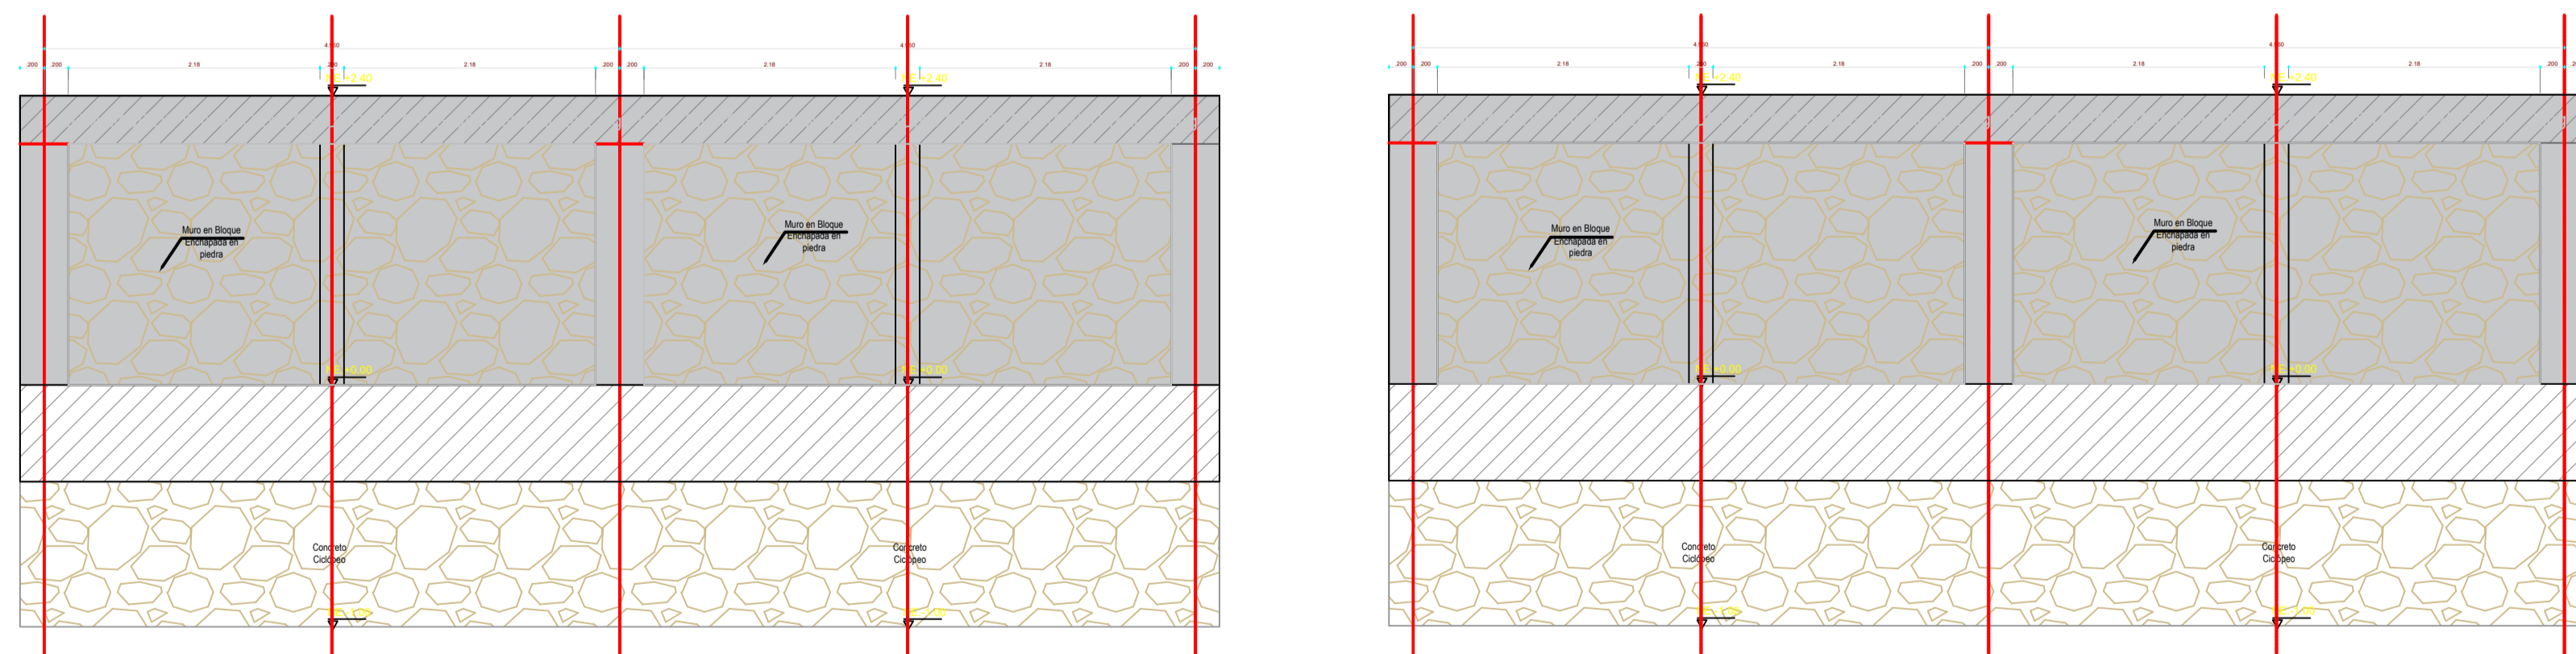
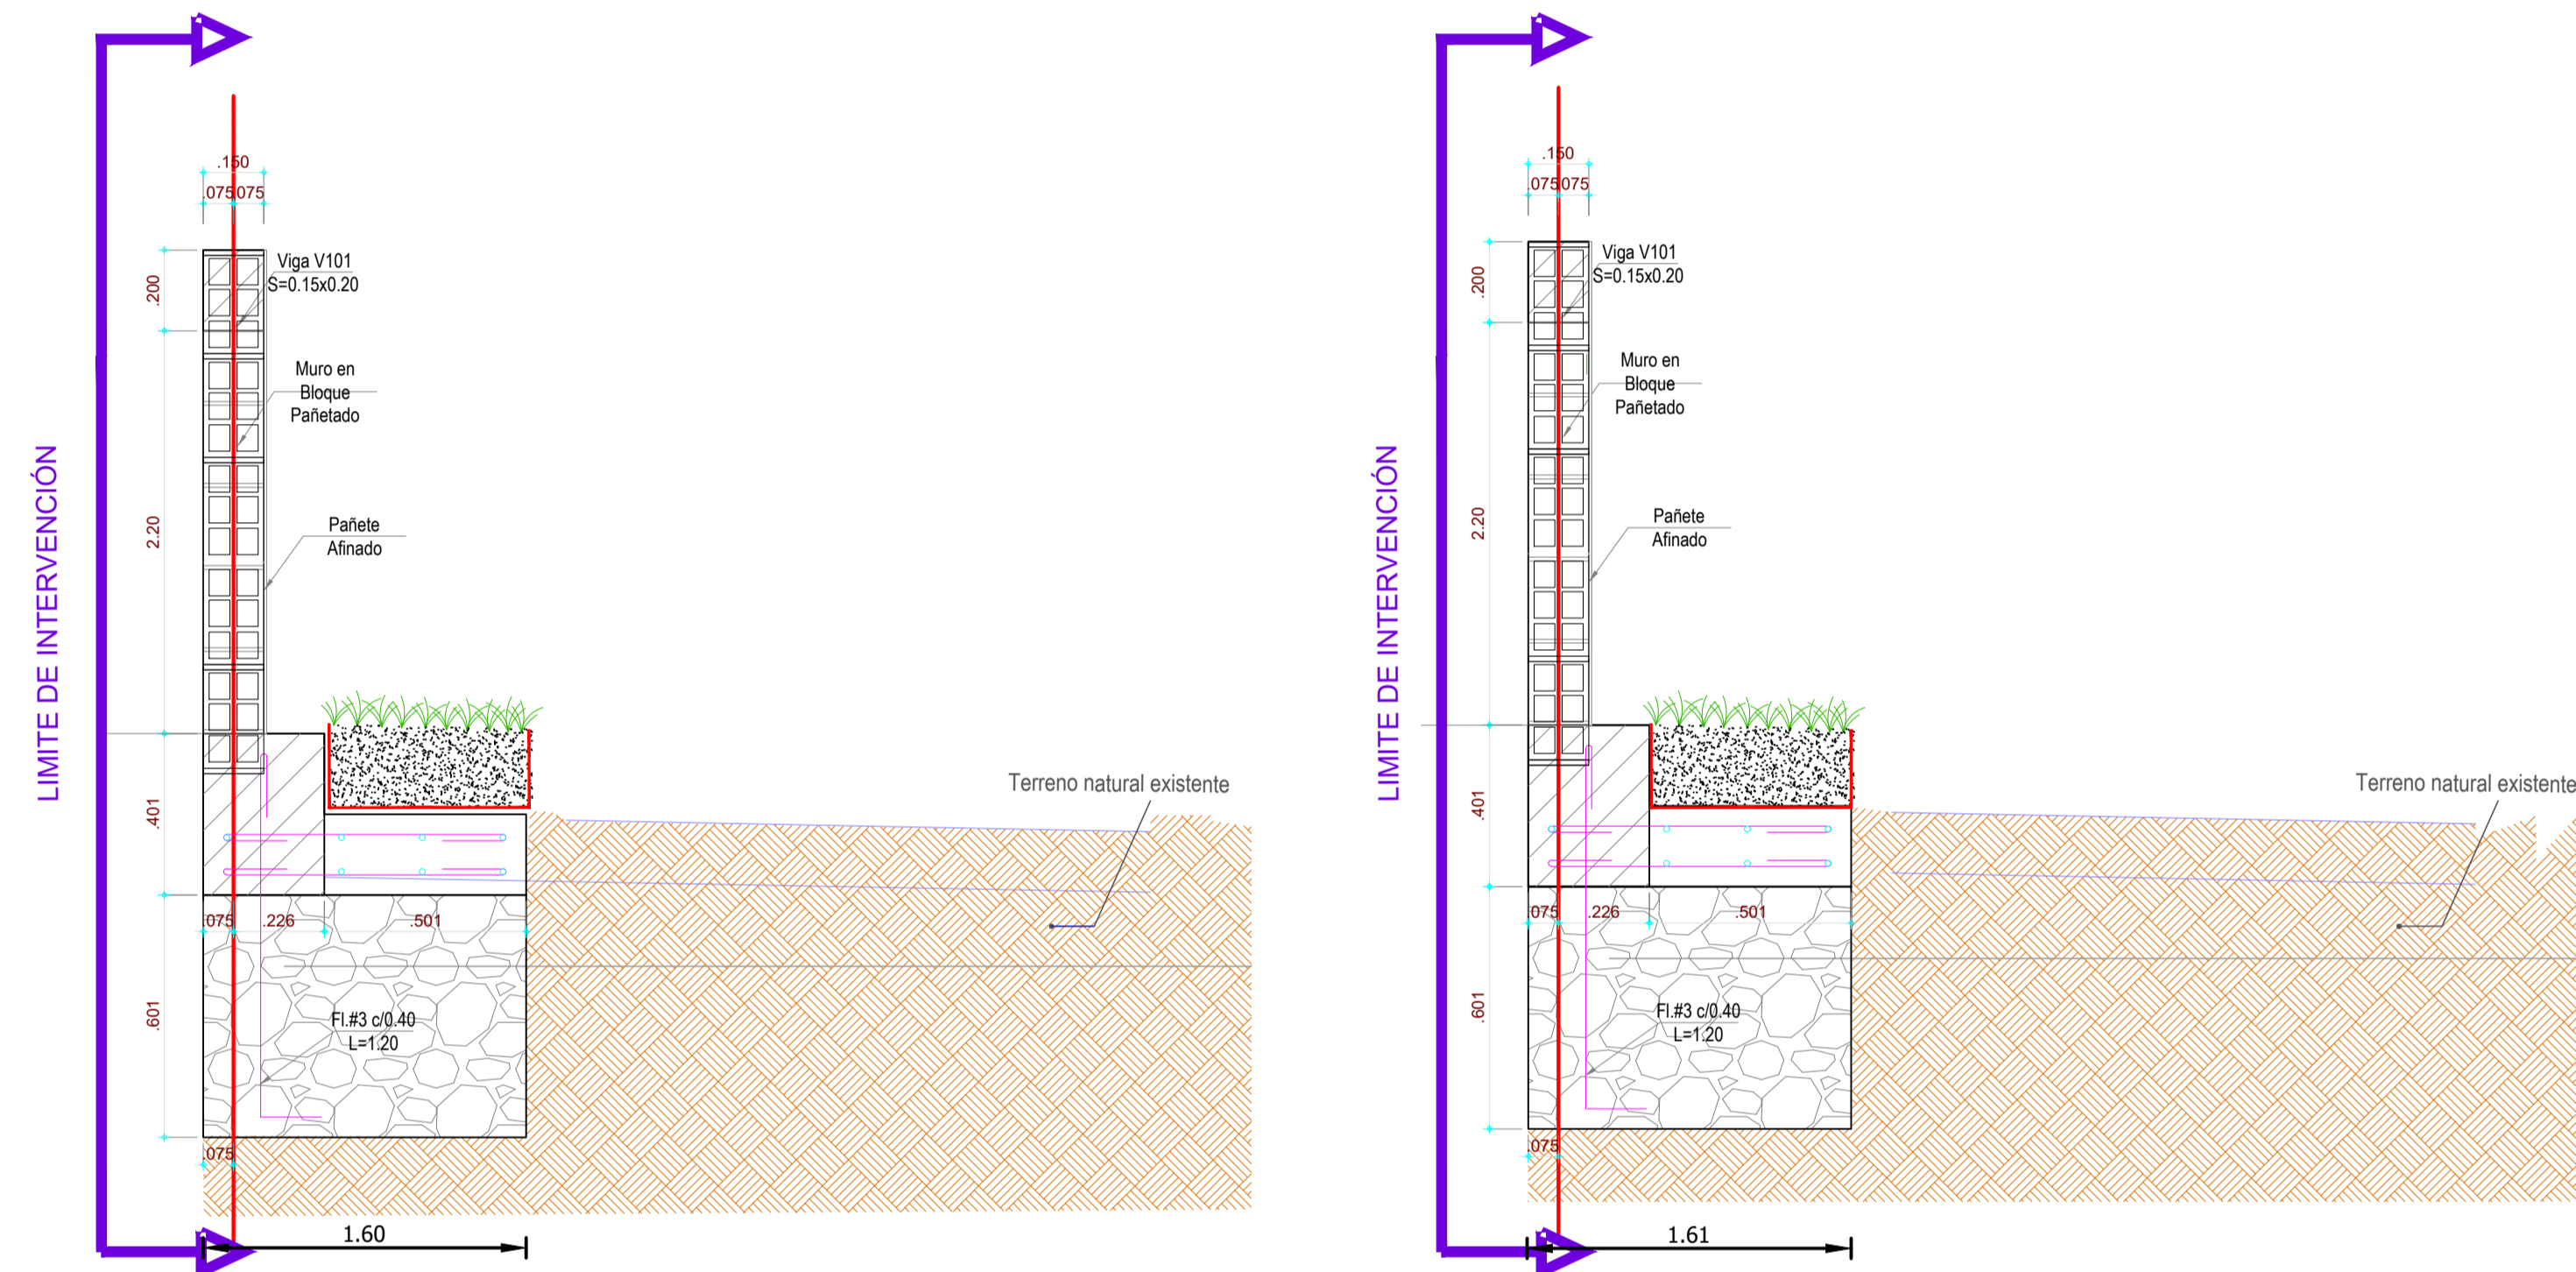
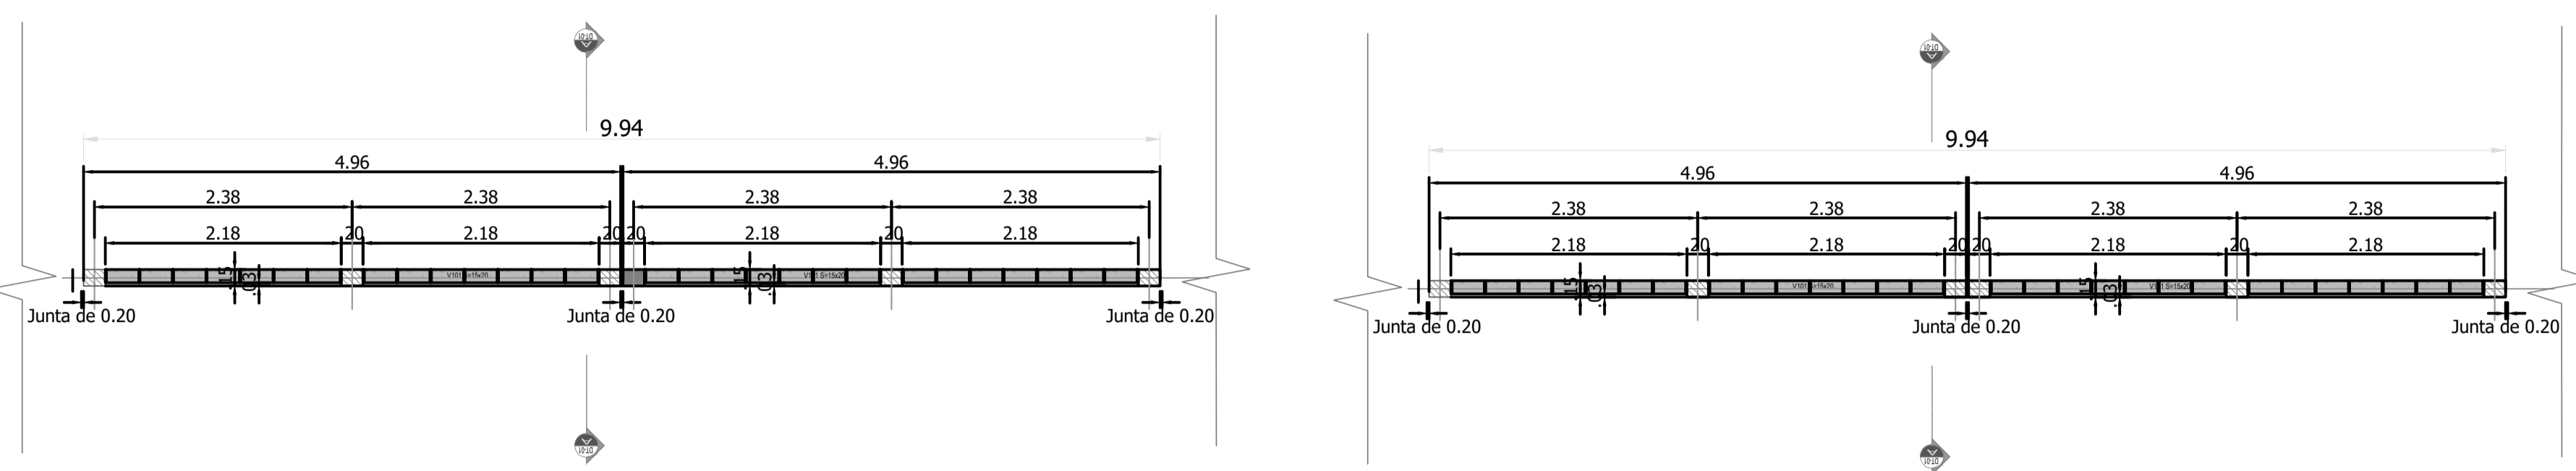
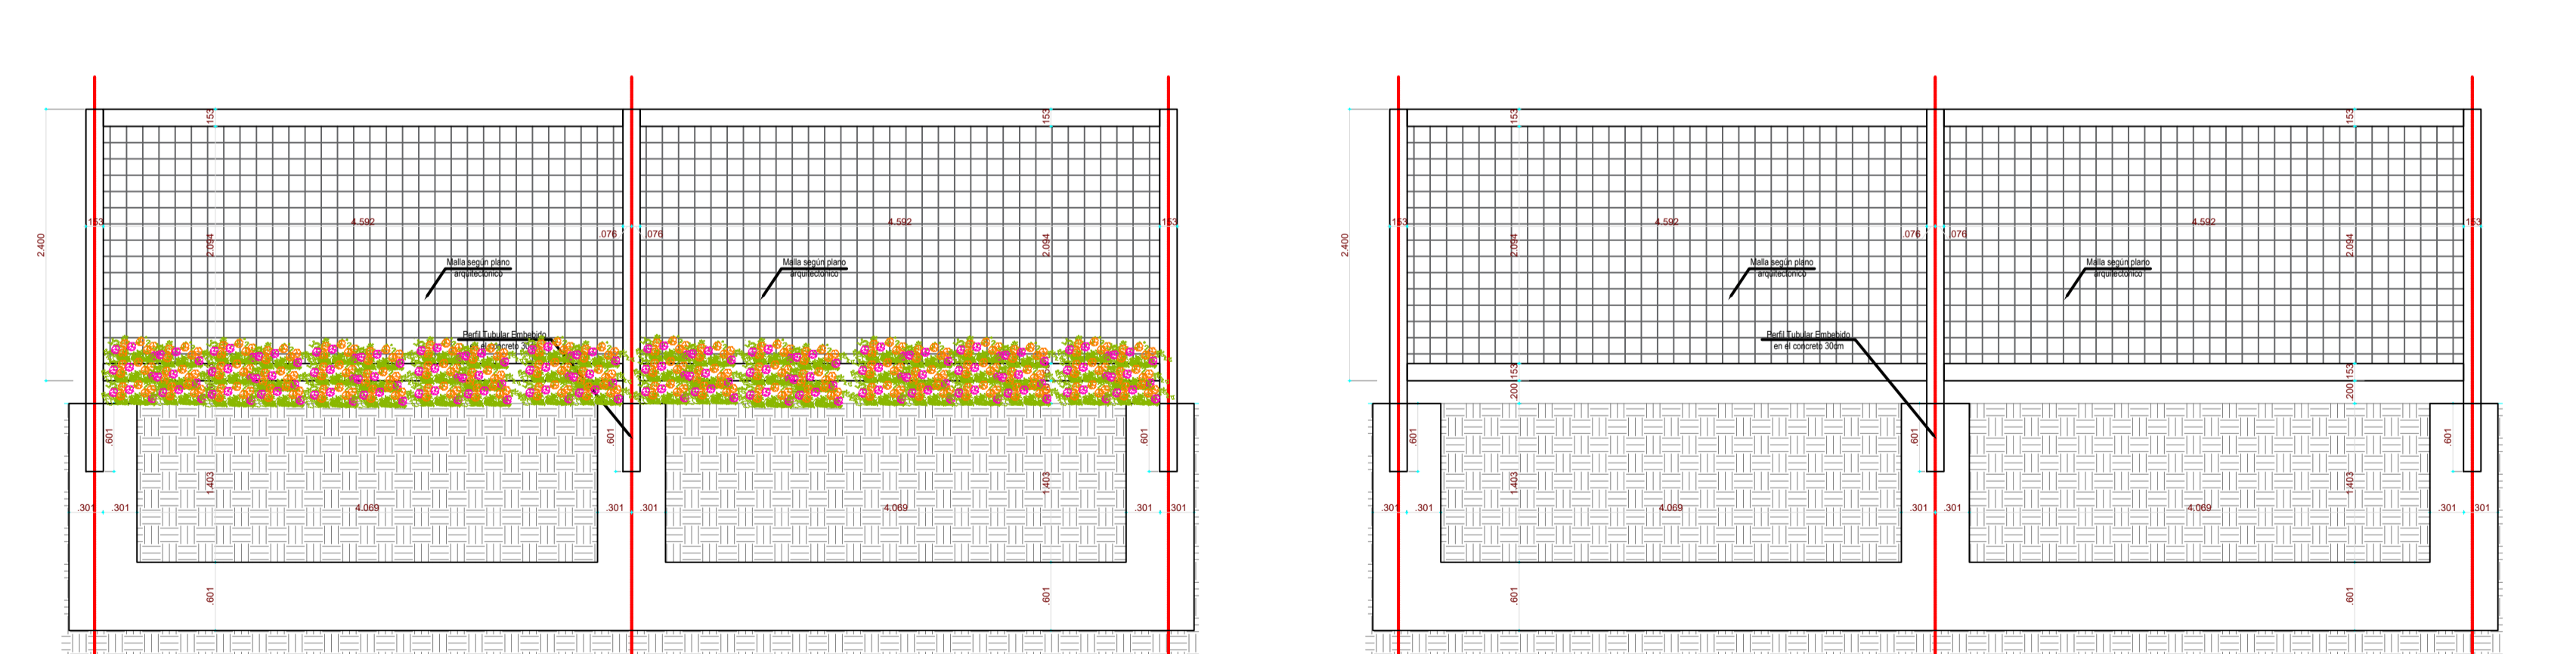


CORTES Y DETALLES MURO DE CERRAMIENTO LINDERO NORTE

MURO CON PAÑETE AFINADO (Arte Urbano)

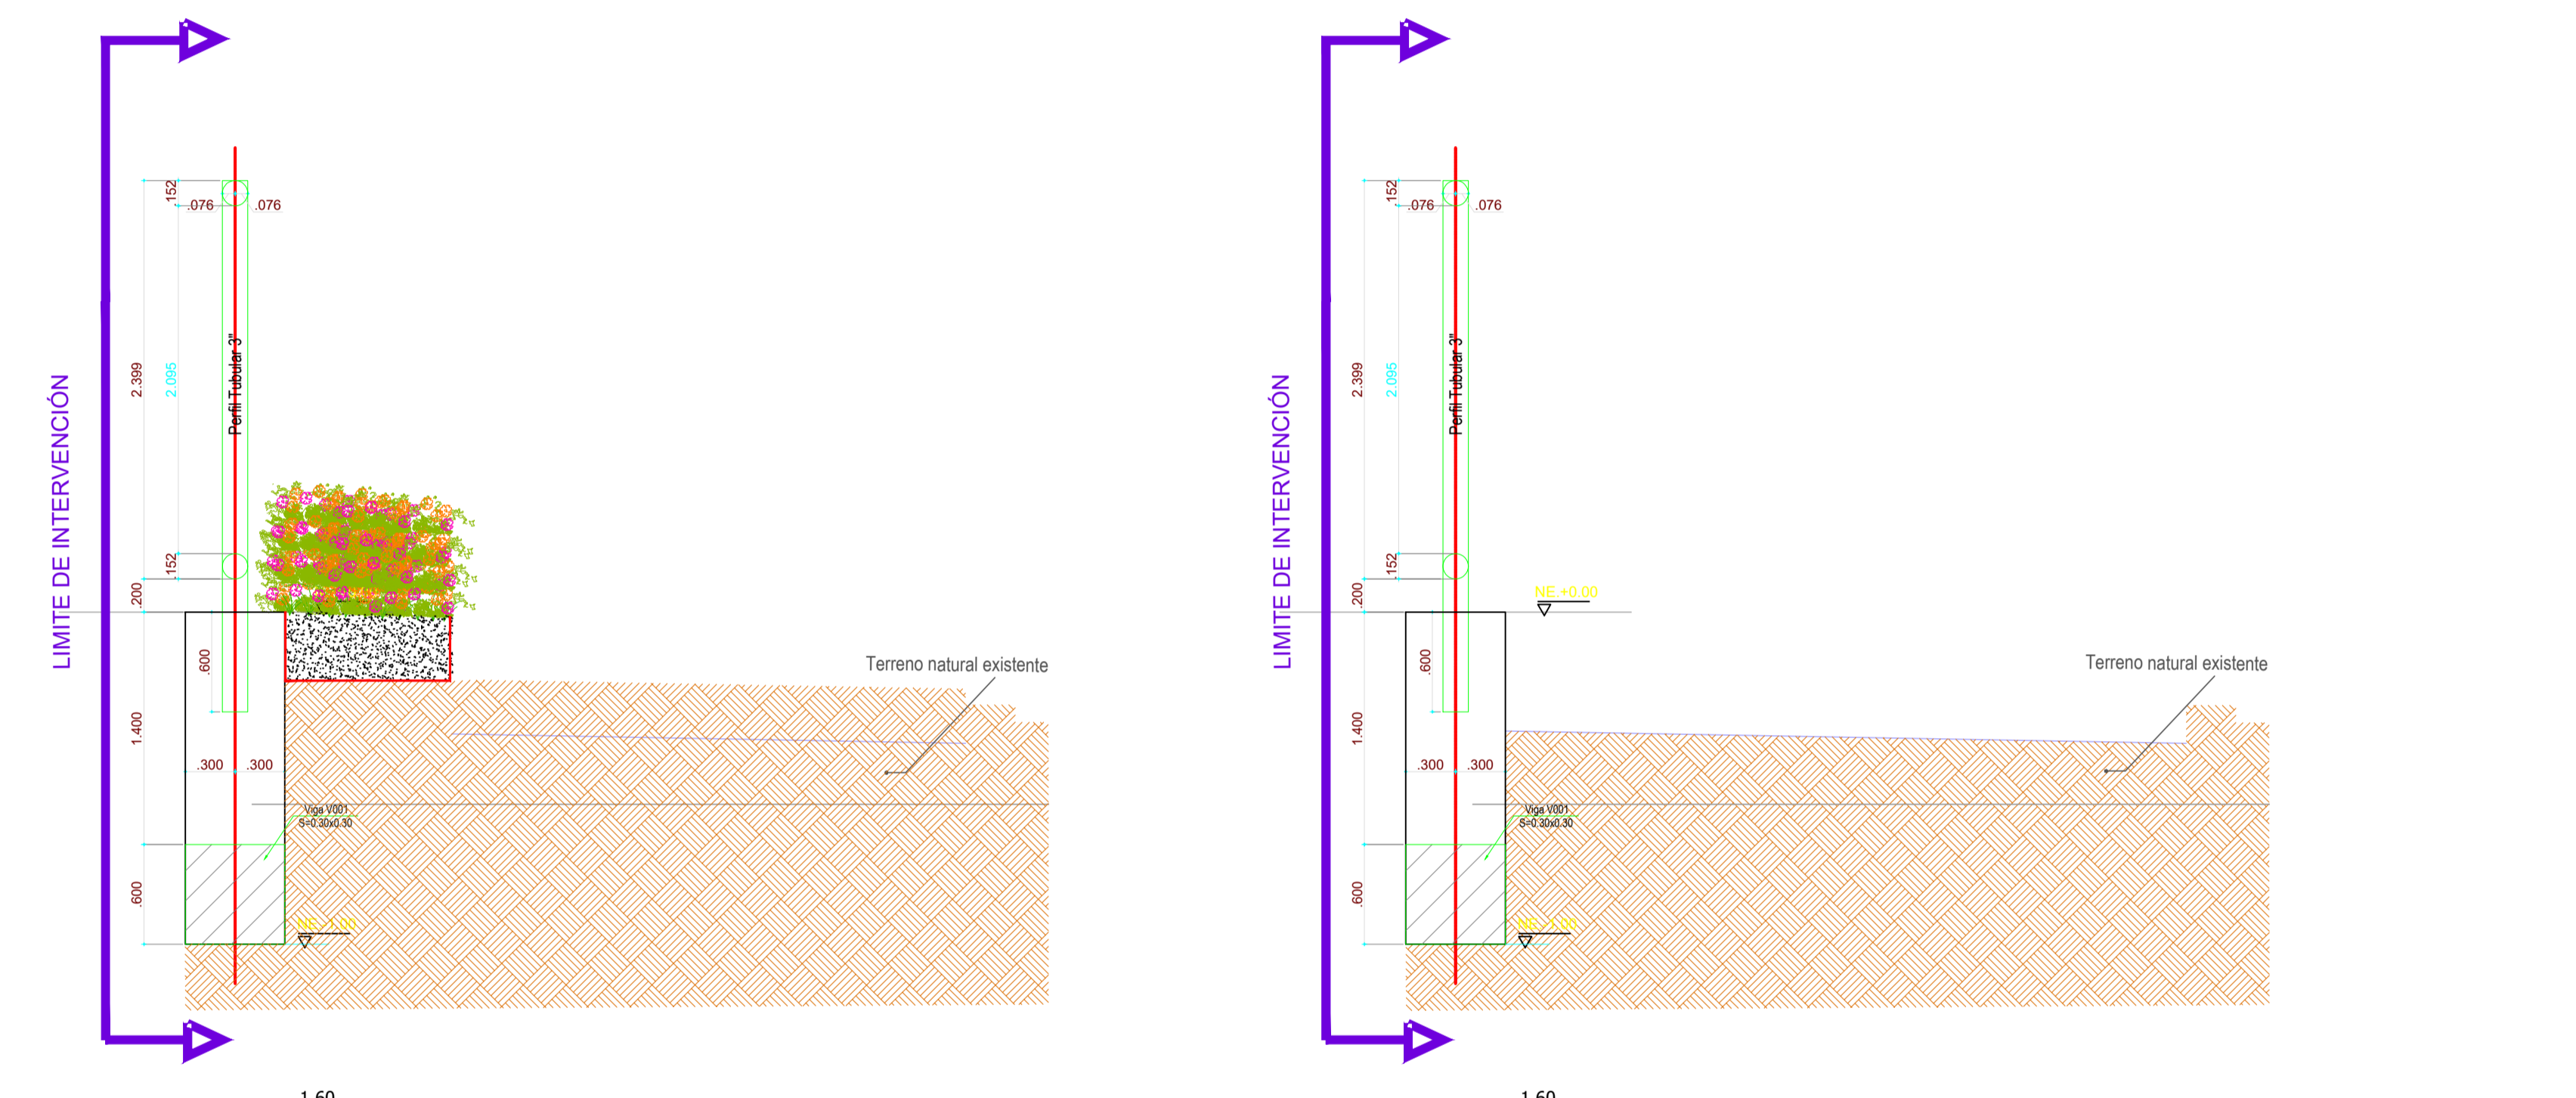


MURO REJILLA PERFIL TUBULAR 3"

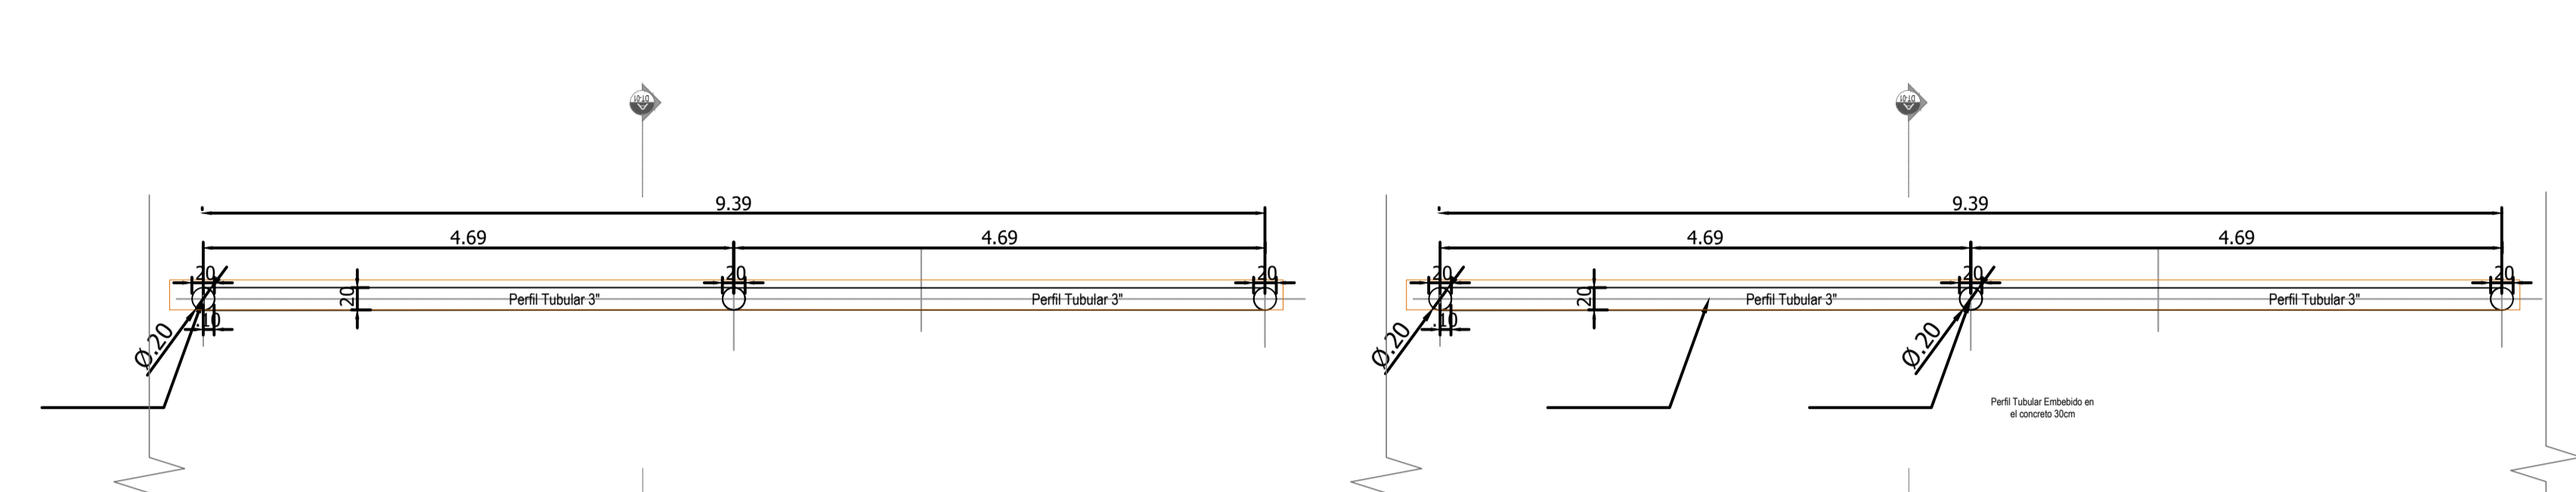

0 0,5 1 1,5 2 m
ESCALA 1:50

0 0,5 1 1,5 2 m
ESCALA 1:50

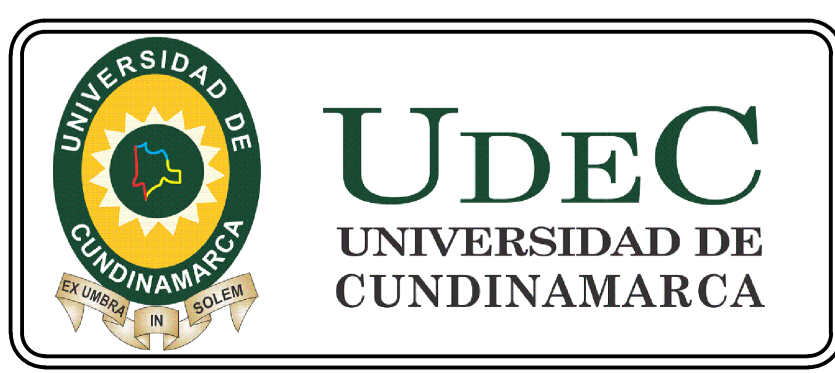

CONTRATO:
CONSORCIO ALFA DISEÑOS
F-CTC-111-2020

PLANO DE:
MURO DE CERRAMIENTO

ARQUITECTO RESPONSABLE:
Maria Natalia Moreno Ma.
ARQ. MARIA. NATALIA MORENO Ma.
M.P. 25700-35782

SEDE:
FUSAGASUGÁ
CODIGO:

DISEÑO:
CONSORCIO ALFA DISEÑOS
NOMBRE DEL ARCHIVO:
UNIV_CUNDINAMARCA.dwg

CONSTRUCTOR RESPONSABLE:
Fuente 14
INGENIERO CIVIL
MP 25202-76579 CND

MODIFICACIONES:

FECHA	OBSERVACION	REVISO	APROBO

DETALLES MURO DE CERRAMIENTO

MARZO/2022
ESCALA 1:600
PLANO:
02 DE 04