




LONGITUD APROXIMADA CARRETEABLE: 200m
ANCHO APROXIMADO CARRETEABLE: 4m

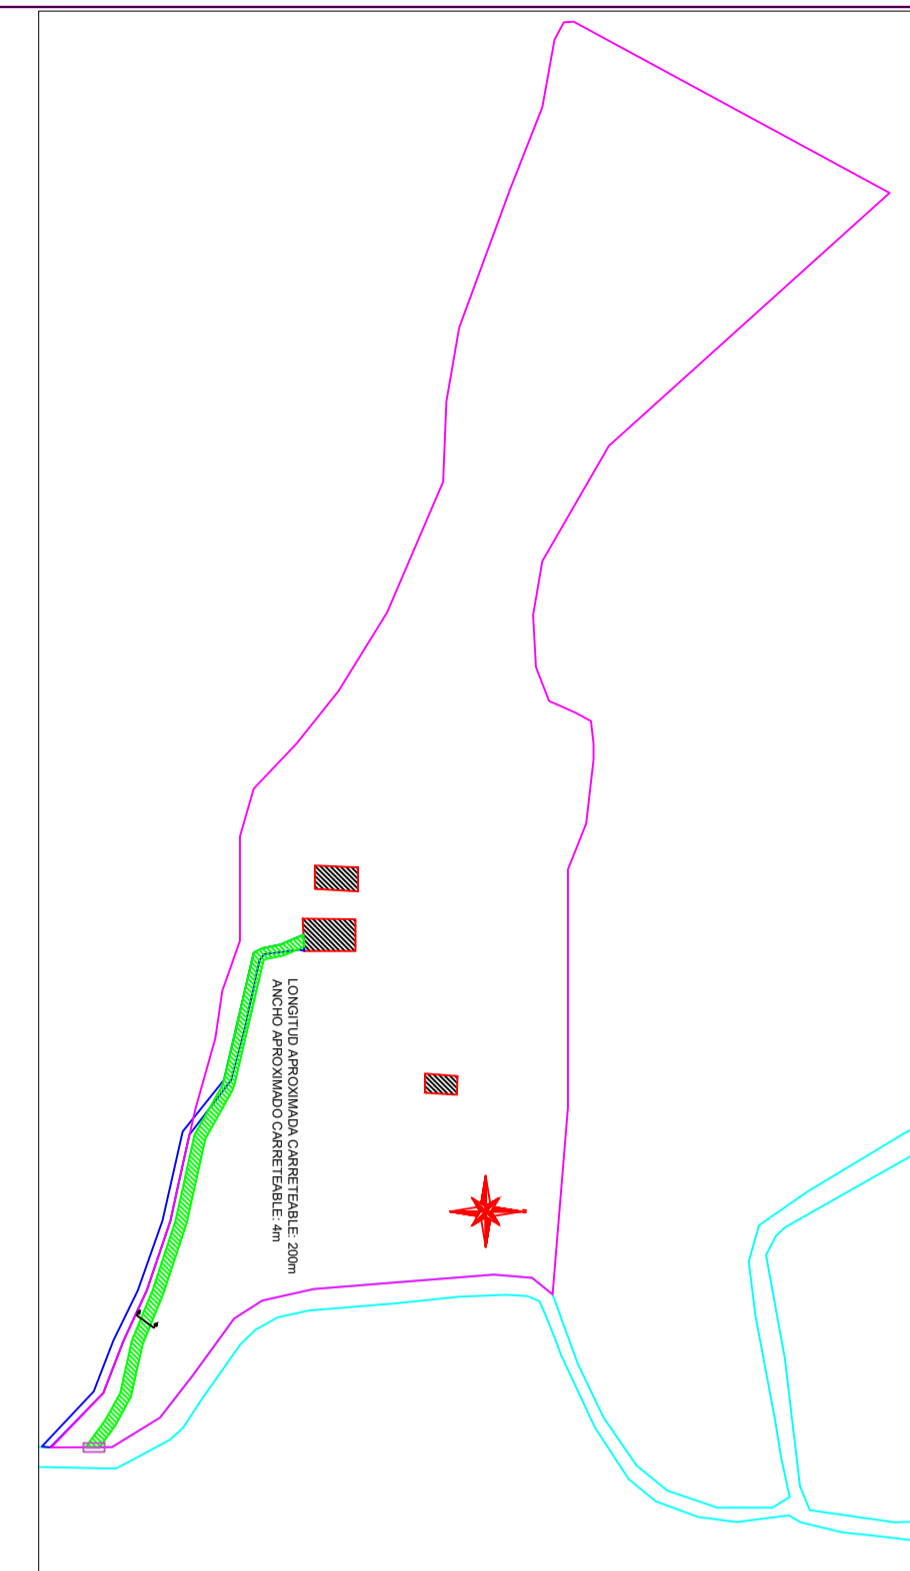

UBICACIÓN GENERAL

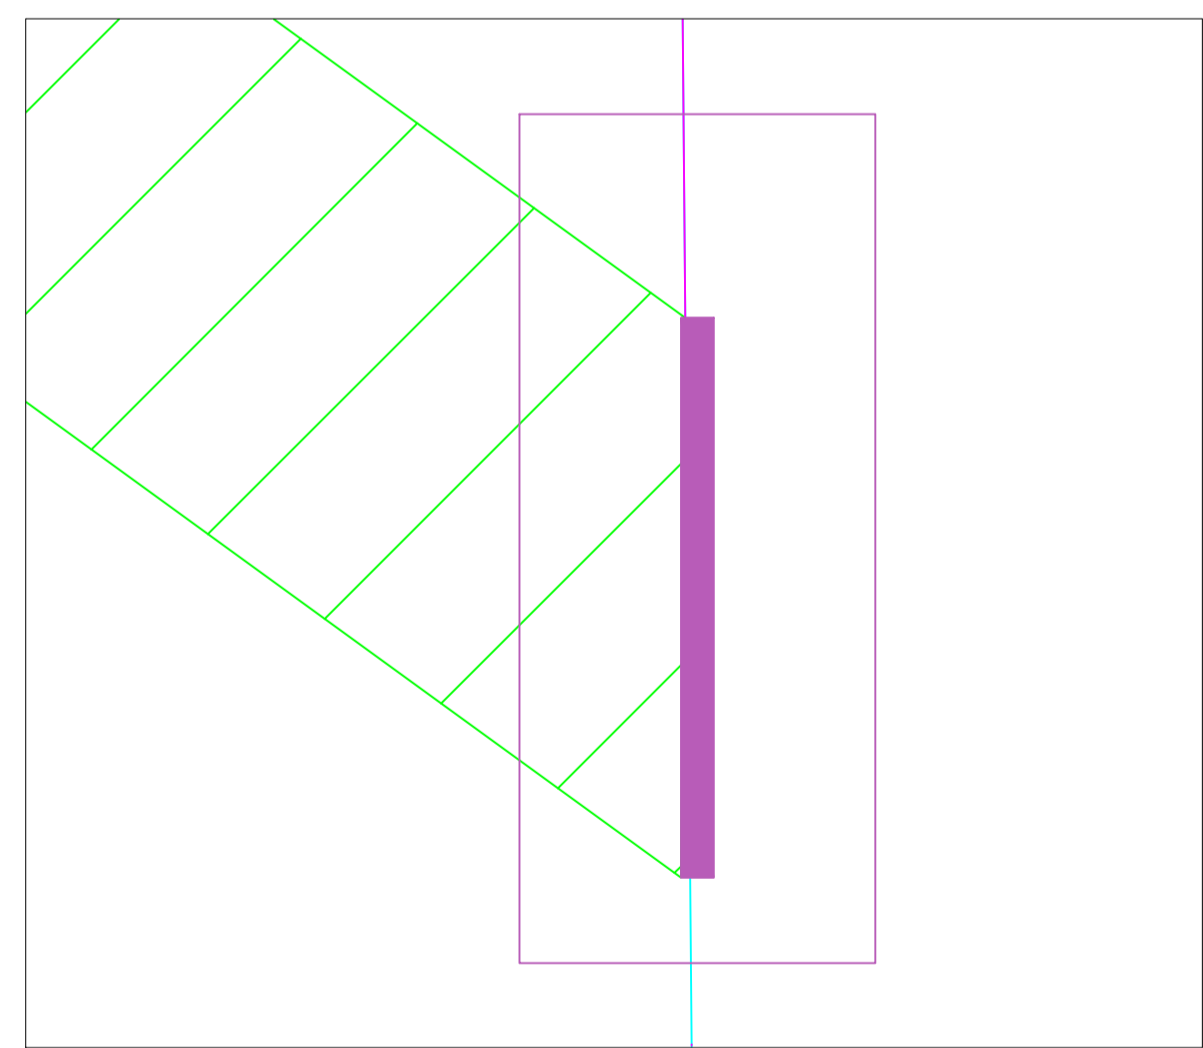

UBICACIÓN PORTON ENTRADA

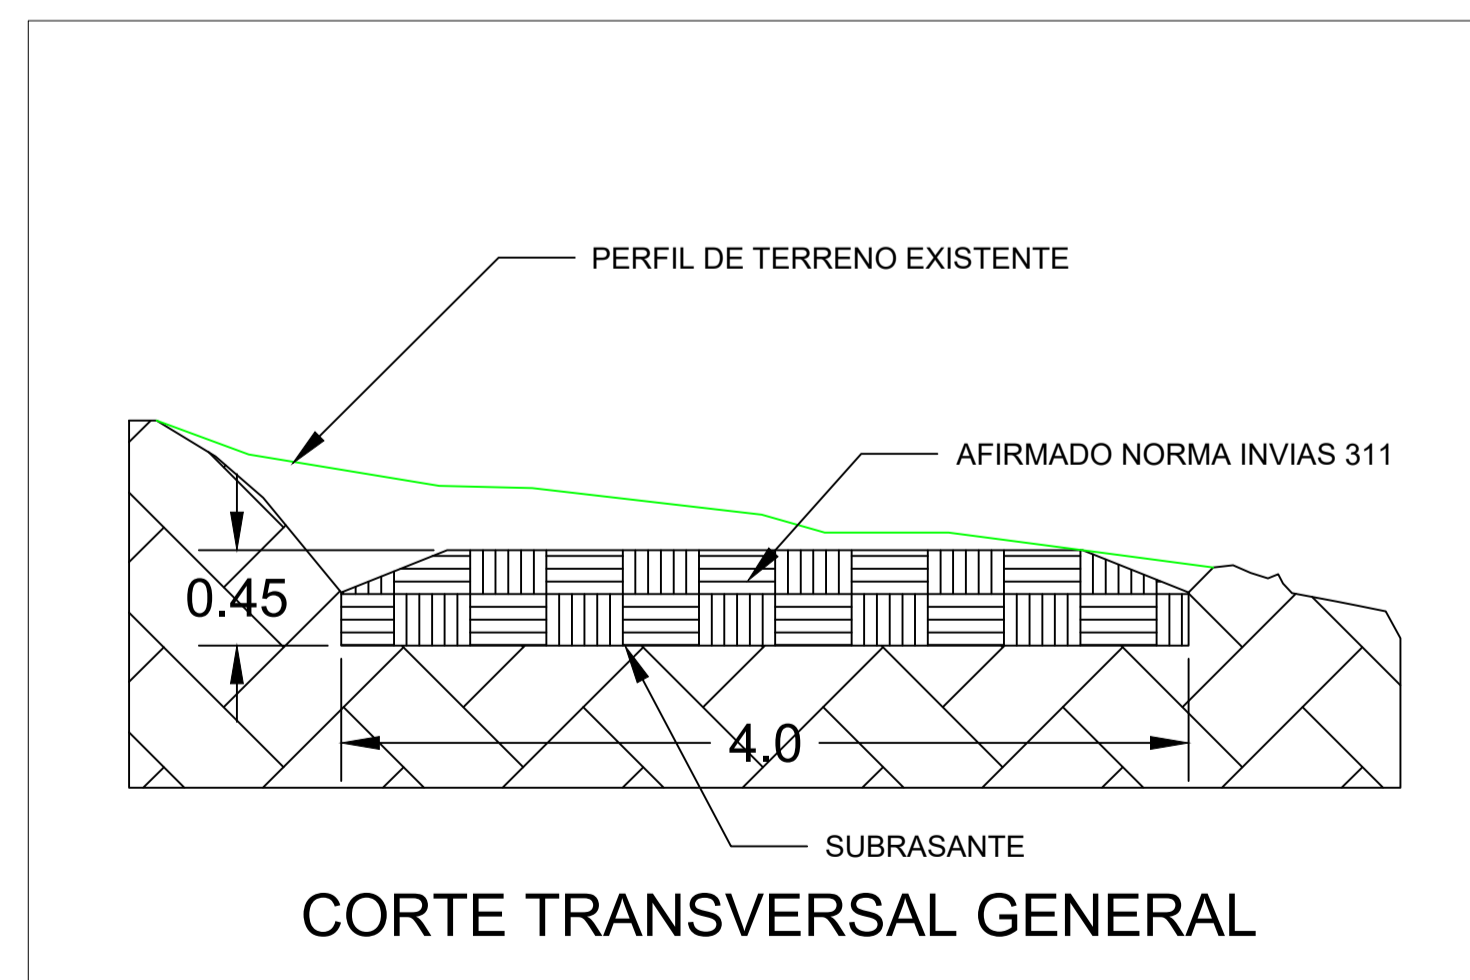

CORTE TRANSVERSAL GENERAL

CONVENCIONES

	CARRETEABLE A CONSTRUIR
	PERÍMETRO PREDIO
	CARRETEABLE ANTIGUO
	CONSTRUCCIONES EXISTENTES
	VIAS TERCIARIAS



PROYECTO
CARRETABLE UNIDAD AGROAMBIENTAL EL VERGEL

PLANO DE:
ESQUEMA OBRA

CONSULTOR:

EXTENSIÓN:
FACATATIVÁ
CÓDIGO:
25-269-03-01

DIGITALIZÓ:
PABLO PEDREROS
NOMBRE DEL ARCHIVO:
CARRETABLE_VERGEL.dwg
Versión 2018

APROBACIÓN
CARLOS FERNANDO GOMEZ RAMIREZ
DIRECTOR ADMINISTRATIVO
EXTENSIÓN FACATATIVÁ

MODIFICACIONES:			
FECHA	OBSERVACION	REVISO	APROBO

CONTIENE:
ESQUEMA BASICO CARRETEABLE
EL VERGEL

FECHA:
ABRIL-2022

PLANO:
01 DE 01