


**PLACA INGRESO DE VEHICULO**

**PLACA HUELLA DE DESCARGUE**

**PLANTA CONSTRUCCIÓN INGREGO A UTAC  
EXTENSIÓN FACATATIVÁ**

**ACCESO EXISTENTE**

**LOCALIZACIÓN GENERAL**

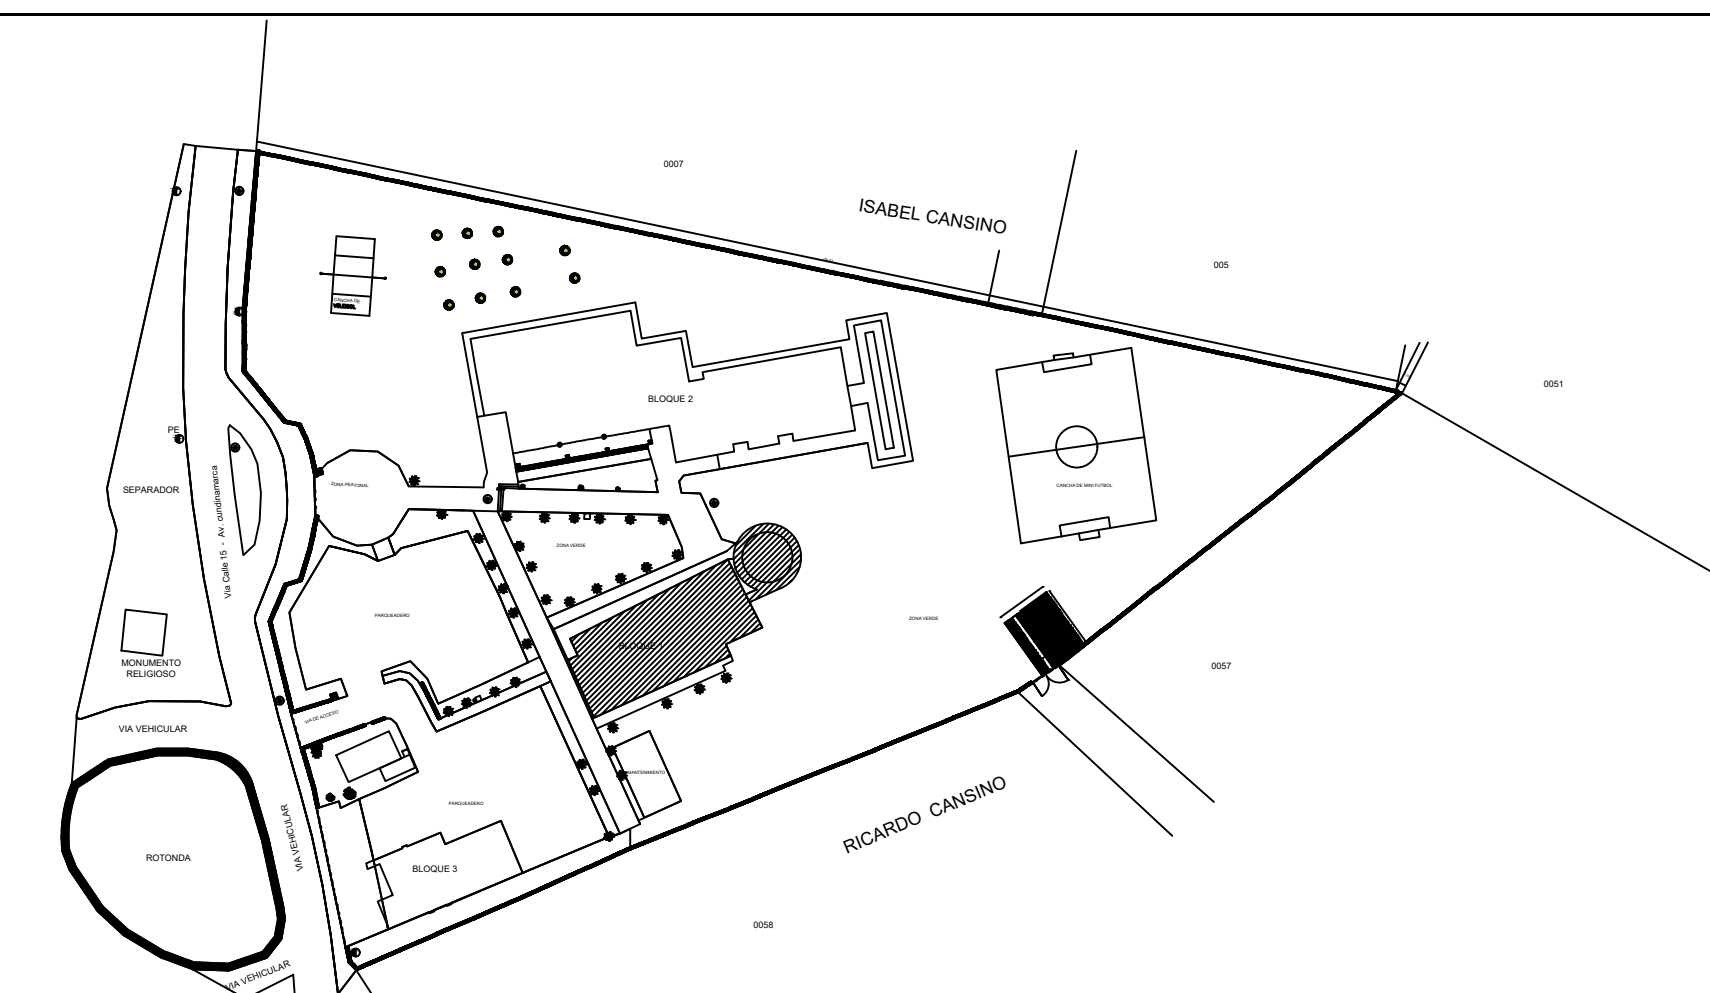

CONTRATO:

PLANO DE:  
**PLACA DE INGRESO UTAC**

CONSULTOR:

EXTENSIÓN:  
**FACATATIVÁ**  
CÓDIGO:  
**25-269-03-01**

DIGITALIZO:  
NOMBRE DEL ARCHIVO:  
**ARQ\_FACA\_BLOQUE 1.dwg**  
Versión 2010

Vo. Bo. INTERVENTORIA:  
MAT. PR. 2570045245 CND

MODIFICACIONES:			
FECHA	OBSERVACION	REVISO	APROBO

CONTIENE:  
**ARQUITECTURA  
BLOQUE 1**  
PLANTA PRIMER PISO

FECHA:  
**JULIO/2013**  
ESCALA:  
**1:75**

PLANO:  
**01 DE 01**