




OFICINA 301

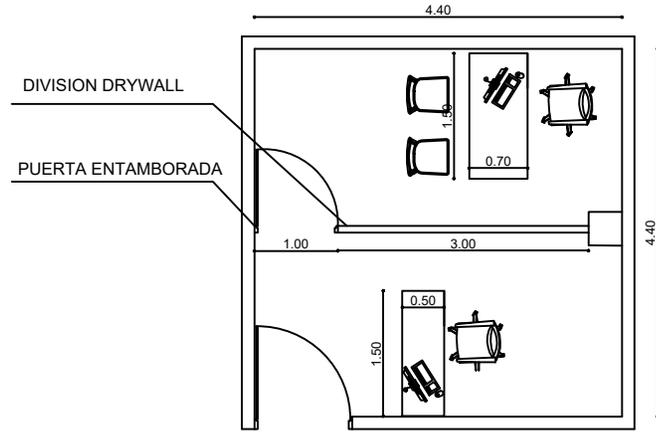

OFICINA 302

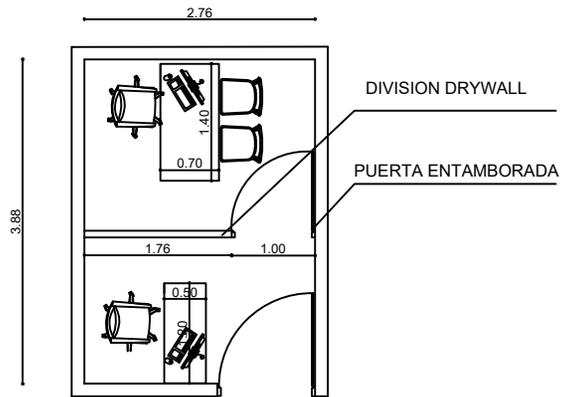

OFICINA PSICOLOGIA

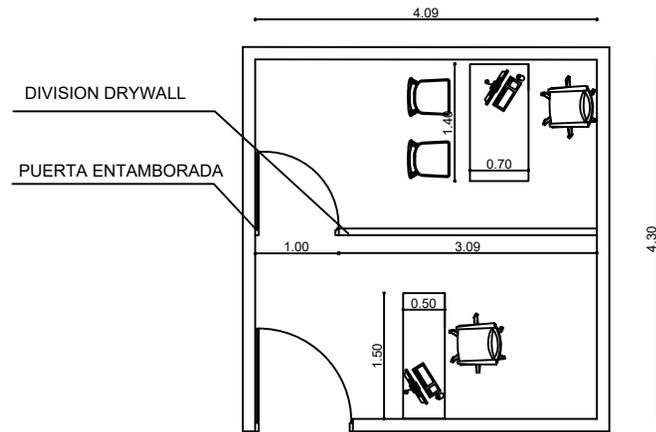

OFICINA 303



UDEC
UNIVERSIDAD DE
CUNDINAMARCA

CONTRATO:

PLANO DE:

**PROYECTO ADECUACIÓN
OFICINAS**

OPERADOR:

FUSAGASUGA - CUNDINAMARCA

EXTENSIÓN:

FACATATIVA

DIBUJO:

NOMBRE DEL ARCHIVO:
PLANENTRETA_V3.dwg
Versión: 2010

Vs. Sr. INTERVENTORIA:

MODIFICACIONES		
FECHA	DESCRIPCIÓN	ELABORADO


CONTIENE:

PROPUESTA
PLANIMETRIA

FECHA: JULIO/2022

ESCALA: 1:25

PLANO:
01 de 01

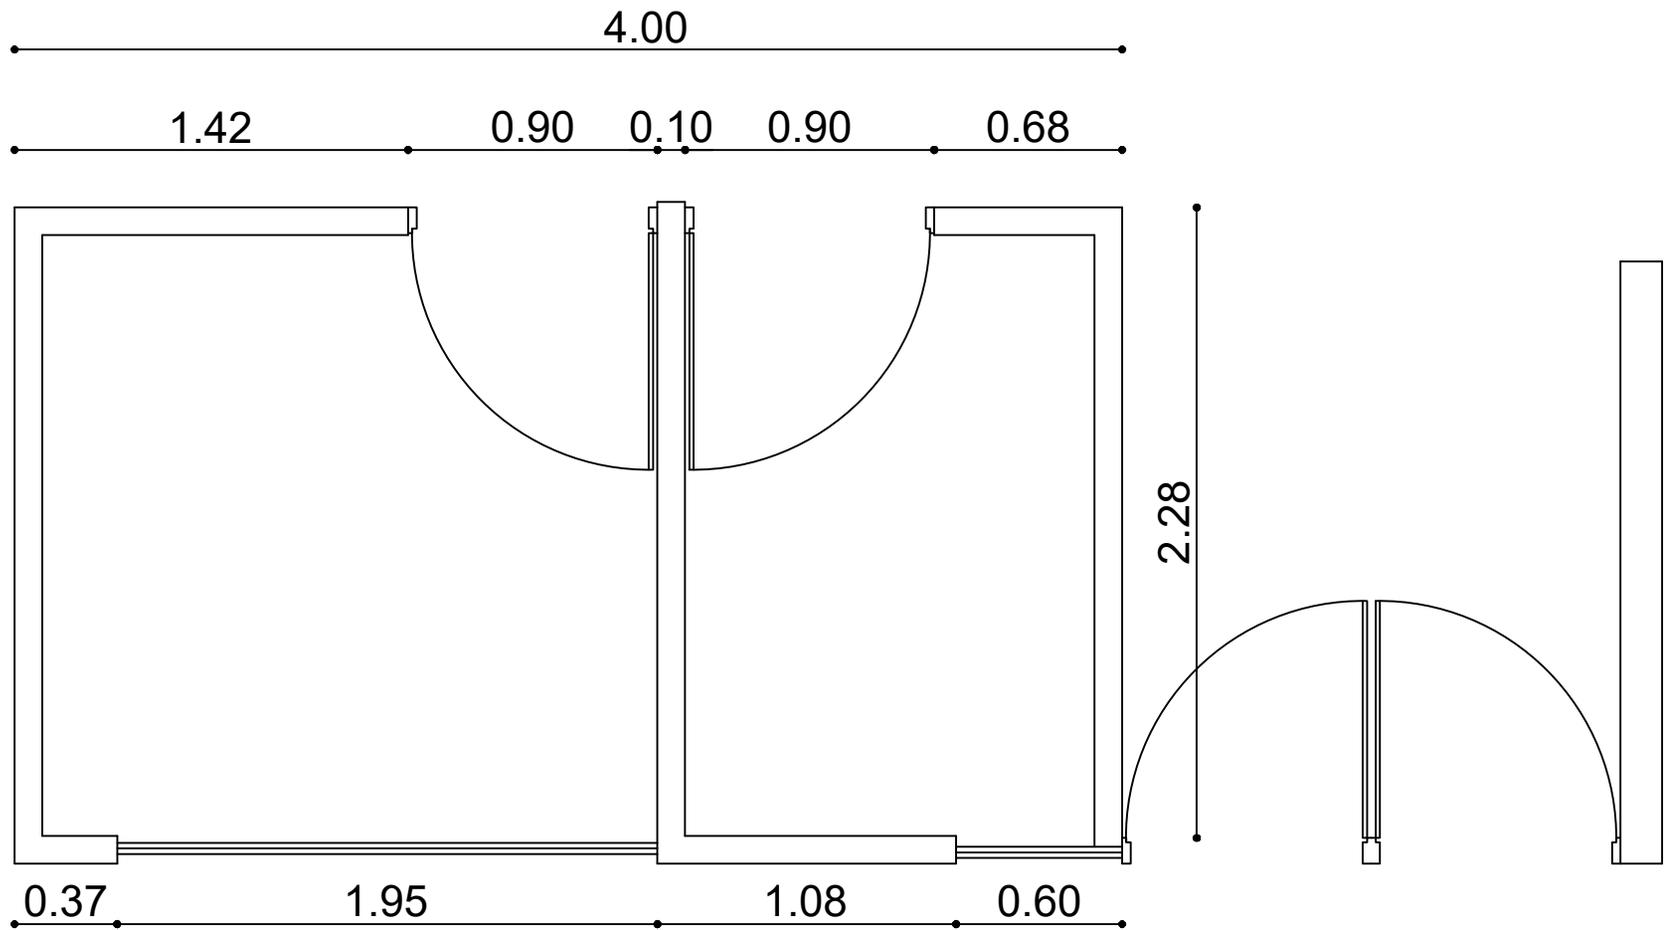

OFICINAS VENTANILLA UNICA



CONTRATO:

PLANO DE:
**PROYECTO ADECUACIÓN VENTANILLAS
 EDIFICIO ADMINISTRATIVO FACATATIVA**

DISEÑADOR:
 FUSAGASUGA - CUNDINAMARCA

EXTENSIÓN:
 FACATATIVA

DIBUJO:
 NOMBRE DEL ARCHIVO:
 PLANIMETRIA_V3.dwg
 19/09/2020

Vs. Sr. INTERVENTORA:

MODIFICACIONES			
FECHA	DESCRIPCION	ELABORADO	REVISADO

CONTIENE:
PROPUESTA
 PLANIMETRIA

FECHA: JULIO/2022
 ESCALA:

PLANO:
01 de 01