



PLANTA DE DISTRIBUCIÓN

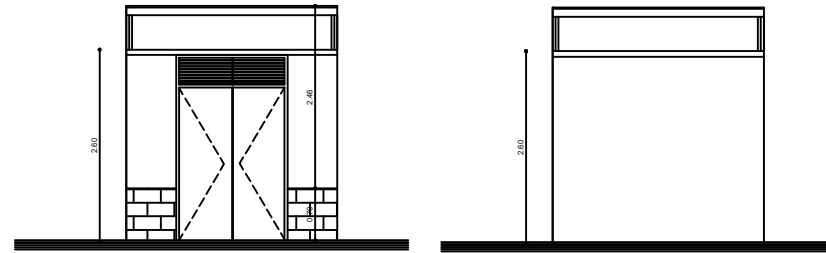


FACHADA PRINCIPAL

FACHADA POSTERIOR

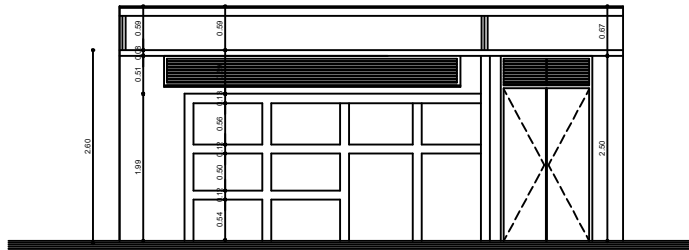

CORTE TRANSVERSAL

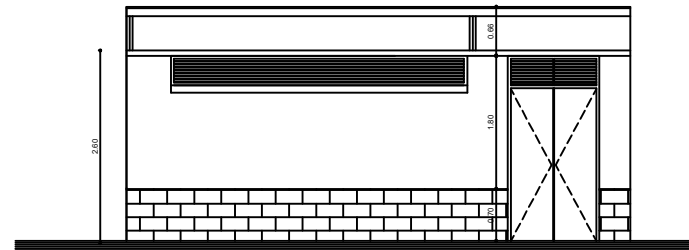

FACHADA LATERAL



DEPENDENCIA:
DIRECCIÓN DE PLANEACIÓN
INSTITUCIONAL

PLANO DE:
PLANIMETRÍA ARQUITECTÓNICA
ALMACEN

CONSULTOR:
N/A

EXTENSIÓN:
FACATATIVÁ
CODIGO:
25-269-03-01

DIGITALIZÓ:
OLGA LUCIA LOPEZ
NOMBRE DEL ARCHIVO:
ARQ_FACA_BLOQUE_MANTENIMIENTO.dwg

Nº. Bº. INTERVENTORIA:
N/A

MODIFICACIONES:

FECHA	DESCRIPCIÓN

CONTIENE:
ARQUITECTURA
ALMACEN
PLANTA ALMACEN
FACHADA PRINCIPAL
FACHADA LATERAL
FACHADA POSTERIOR
CORTE LONGITUDINAL

FECHA:
AGOSTO/2023
ESCALA: 1:25
PLANO:
01 - 01