


PLANTA PRIMER PISO

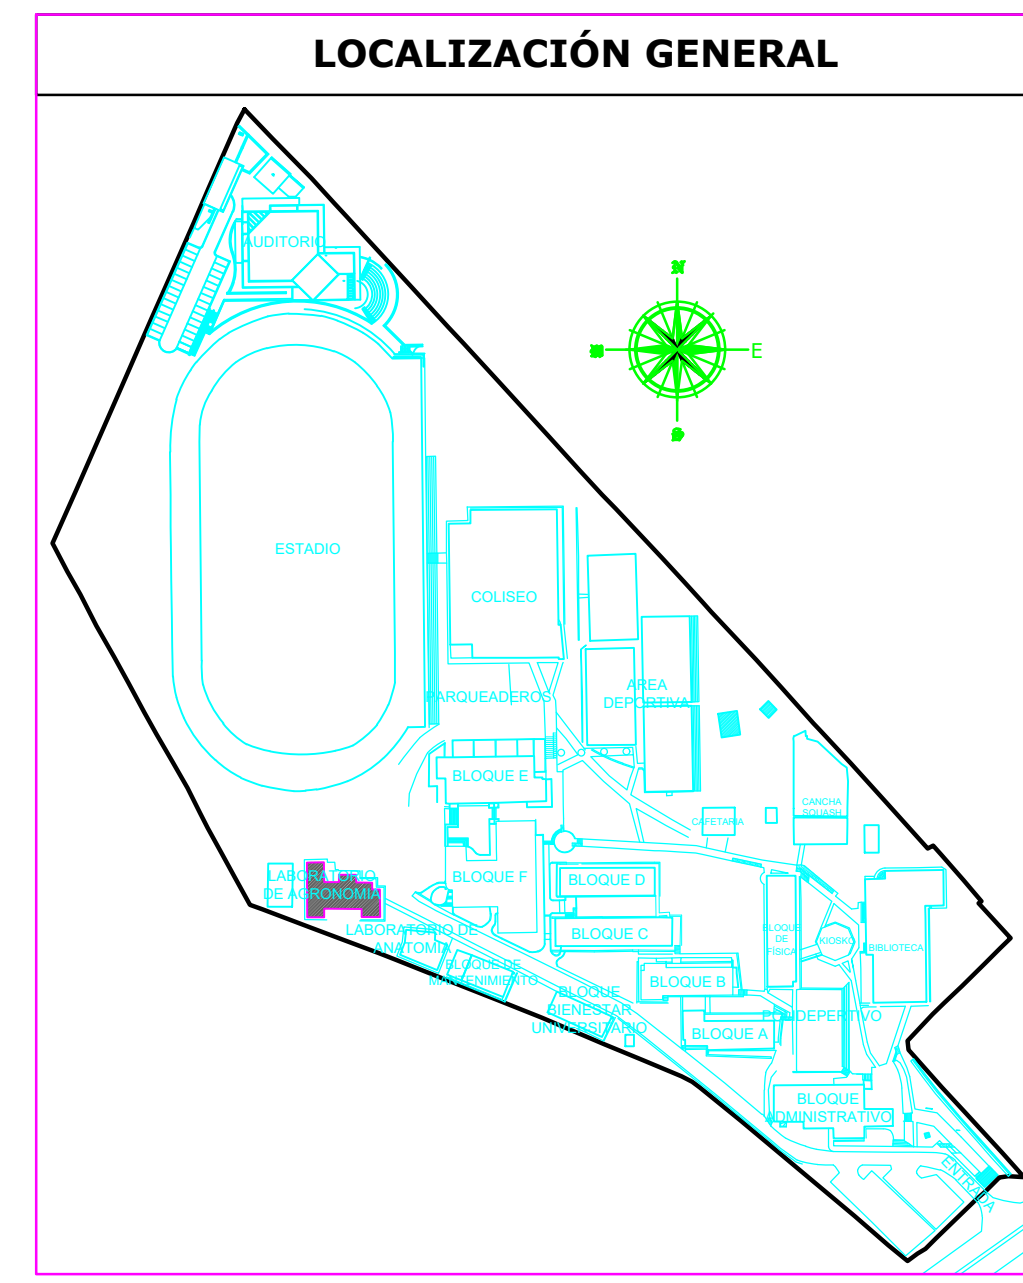

PLANO DE:
LEVANTAMIENTO ARQUITECTÓNICO

SEDE:
FUSAGASUGÁ
CODIGO:
25-290-01-01

MODIFICACIONES:			
FECHA	OBSERVACION	REVISO	APROBO

CONTIENE:
ARQUITECTURA
LABORATORIO DE AGRONOMIA
PLANTA PISO 1

FECHA:
PLANO:
01 DE 06
ESCALA: 1:75