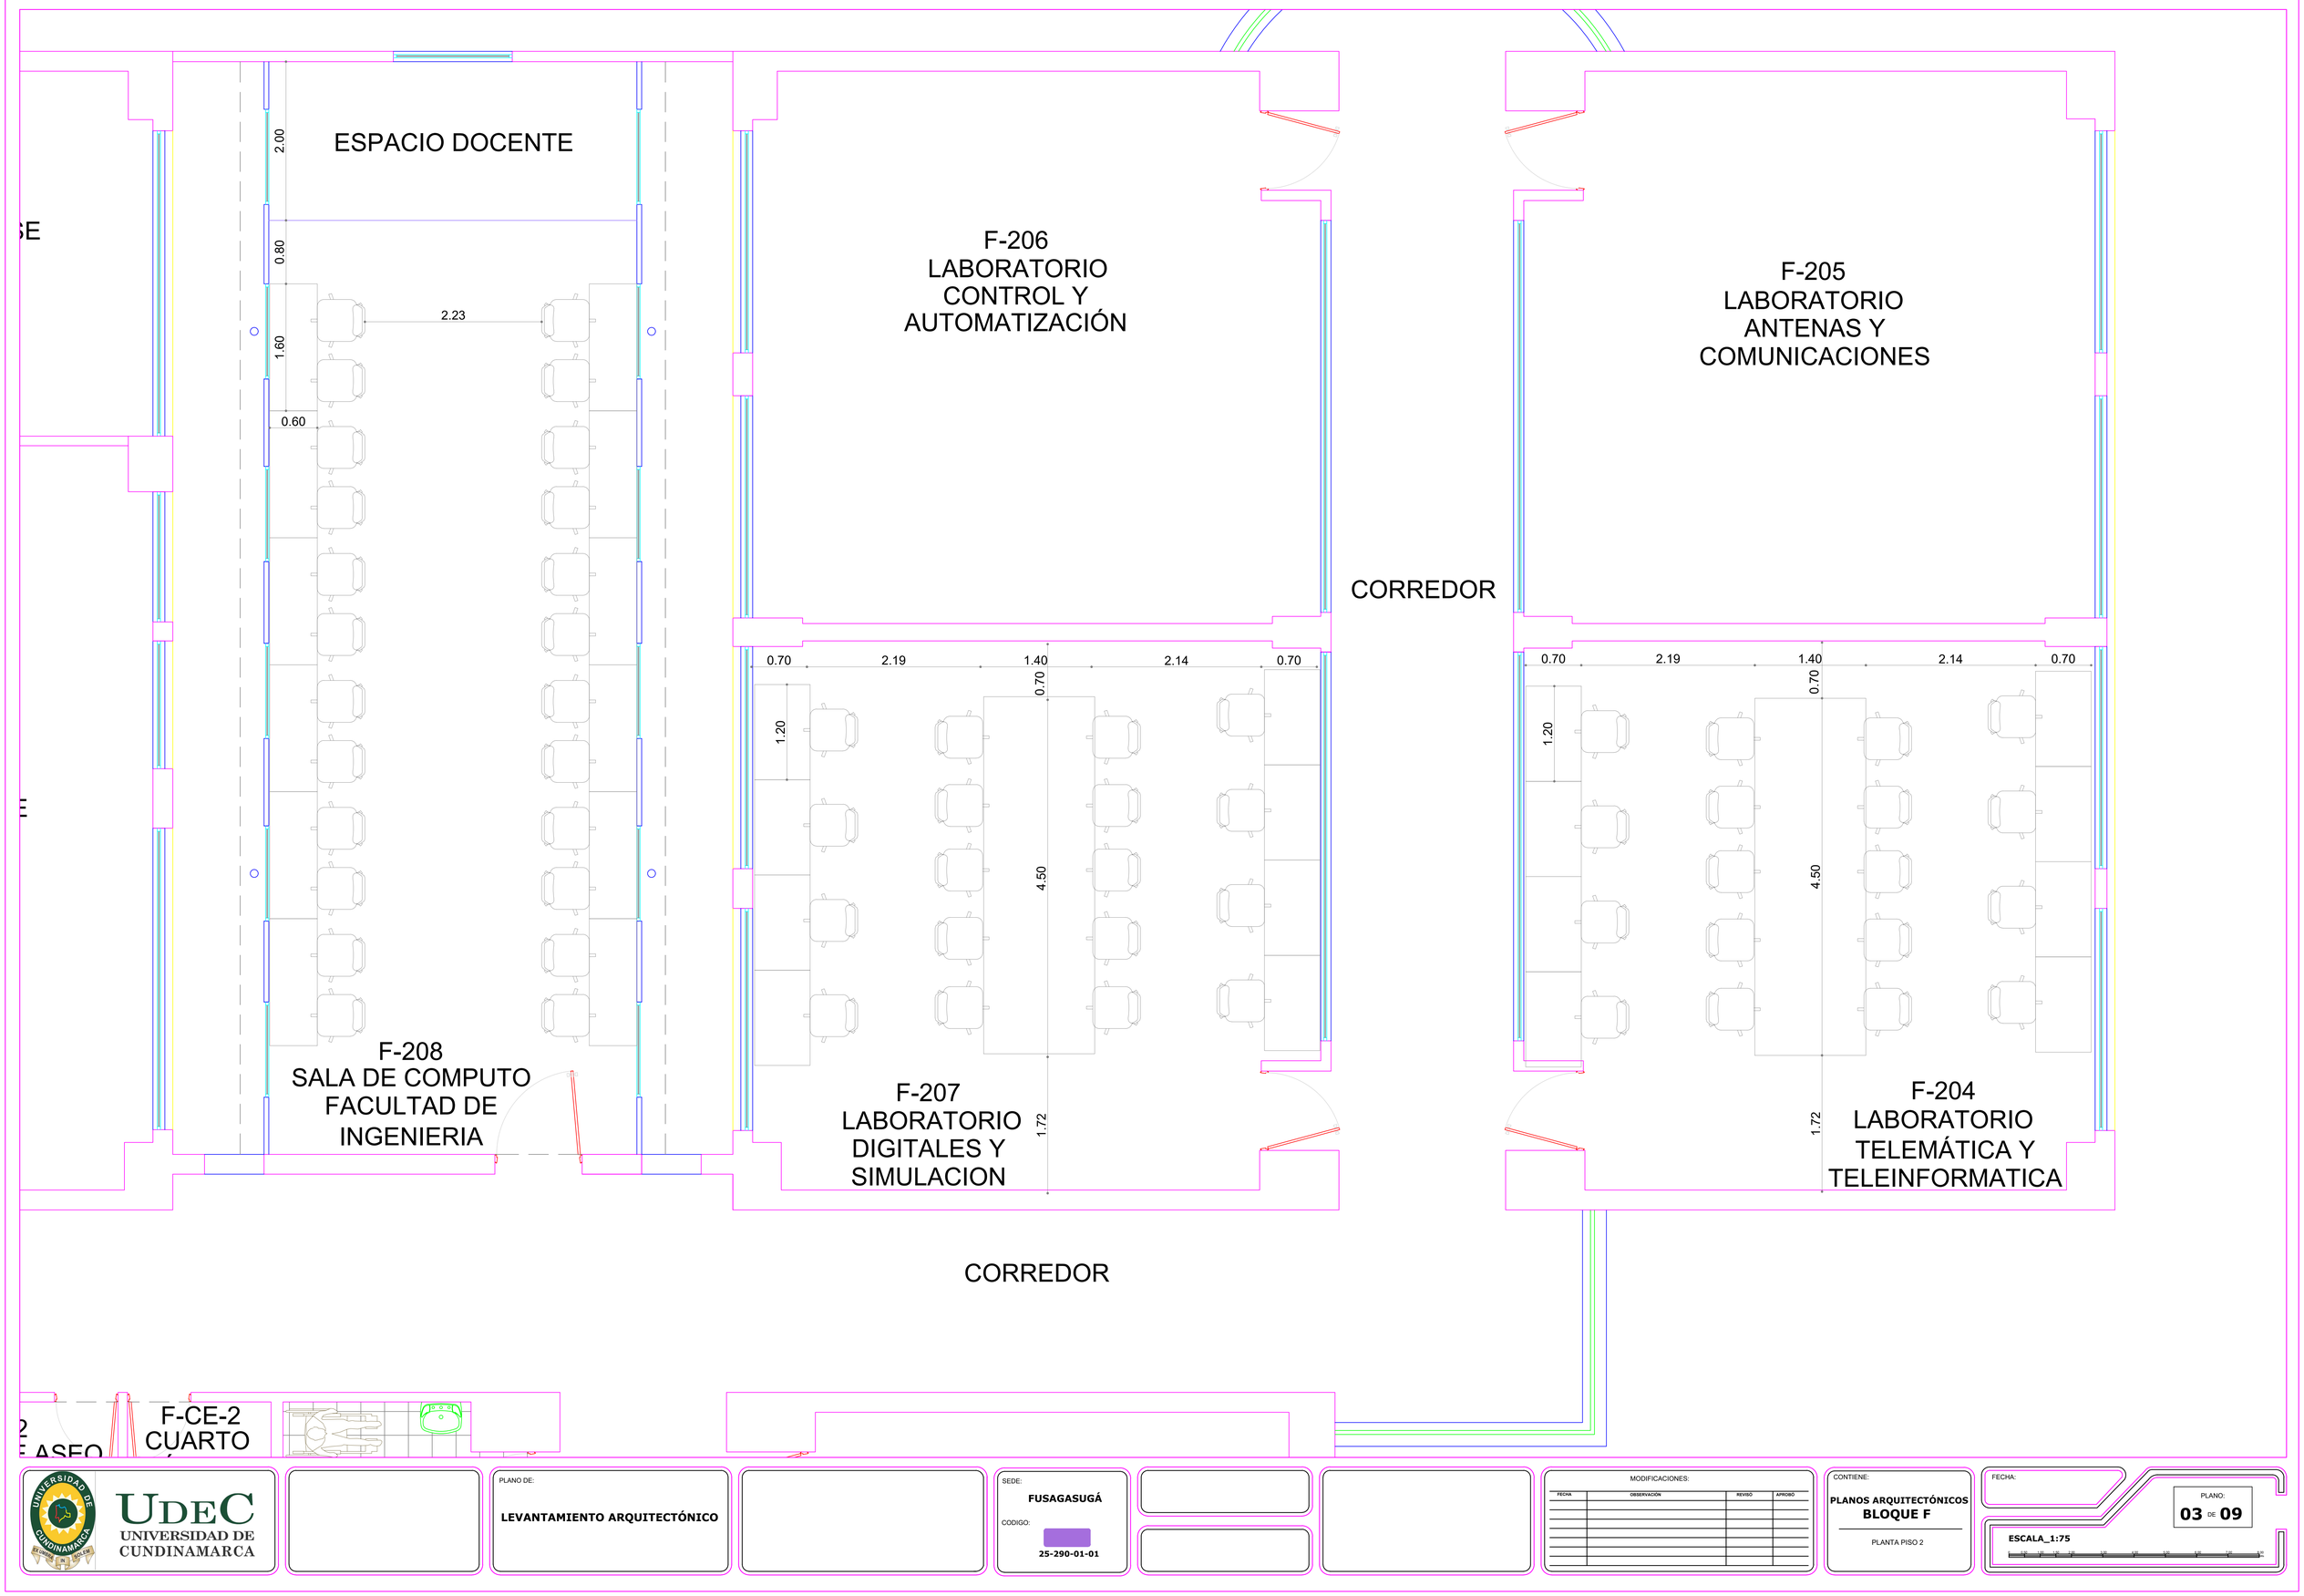

UDEC
UNIVERSIDAD DE CUNDINAMARCA

PLANO DE:
LEVANTAMIENTO ARQUITECTÓNICO

SEDE:
FUSAGASUGÁ

CODIGO:
25-290-01-01

MODIFICACIONES:

FECHA	OBSERVACIÓN	REVISO	APROBÓ

CONTIENE:
PLANOS ARQUITECTÓNICOS
BLOQUE F
PLANTA PISO 2

FECHA:

PLANO:
03 DE **09**

ESCALA_1:75