





CAMPUS UCUNDINAMARCA EXTESIÓN SOACHA

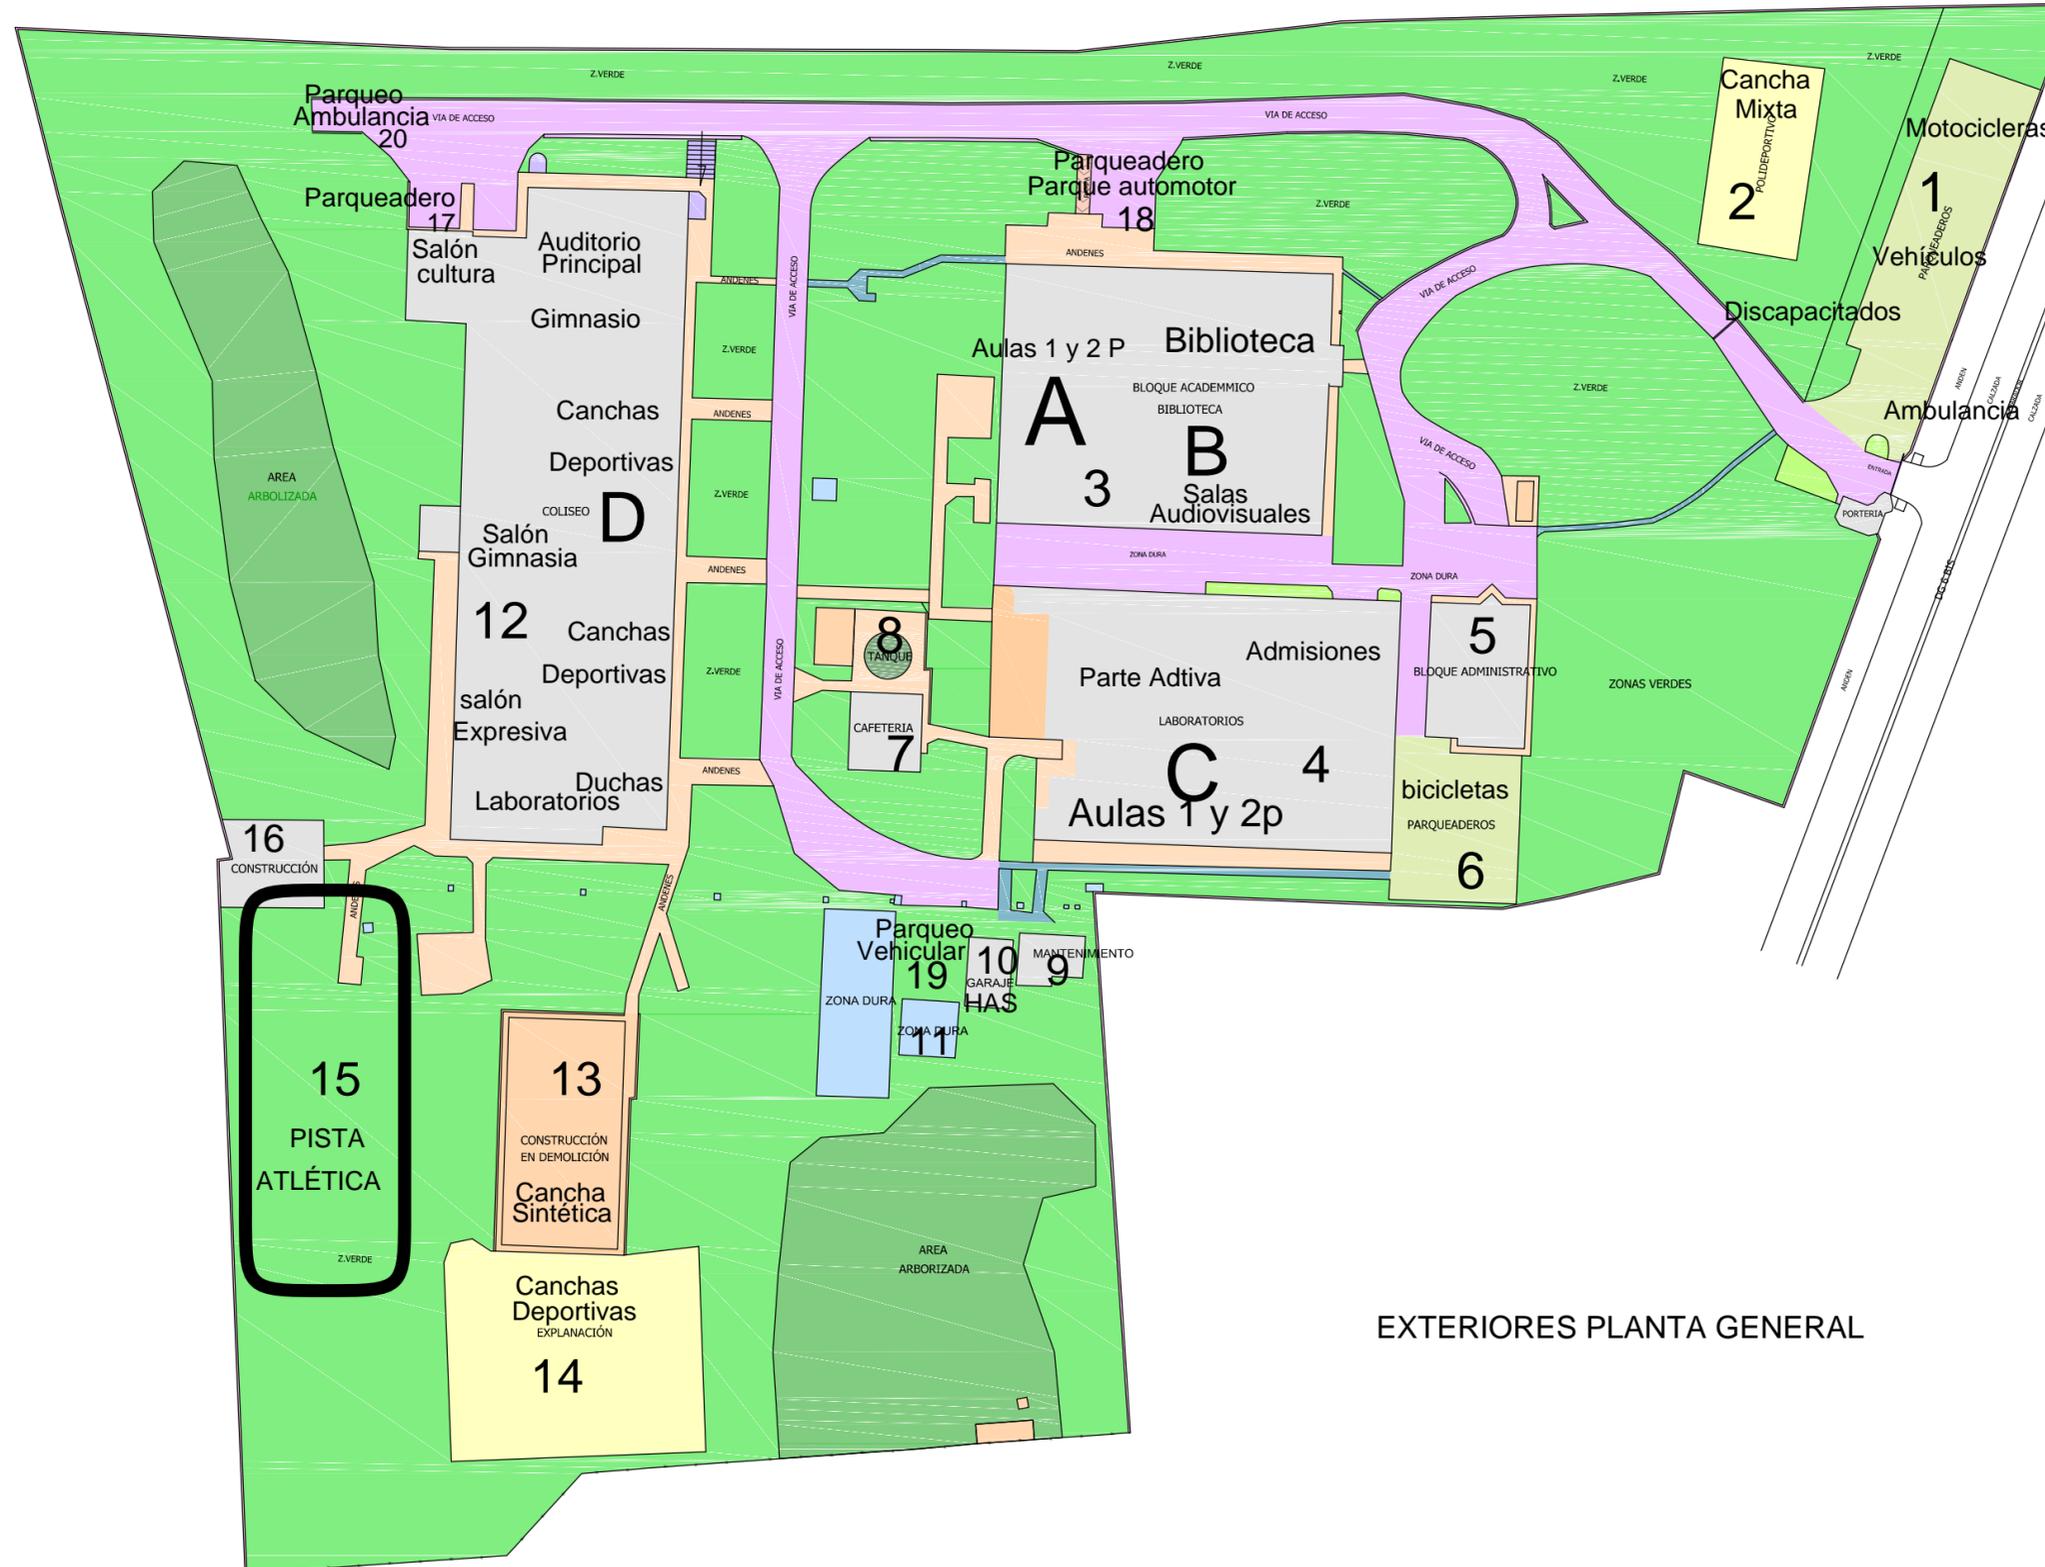

1. Parqueadero (Motos, vehículos, Discapacitados y ambulancias)
2. Canchas Mixtas (Microfútbol/baloncesto)
3. Bloque A (Aulas de clase, salas cómputo)
Bloque B (salas audiovisuales)
Biblioteca (+ auditorio y 3 oficinas)
4. Bloque C (Aulas de clase, Laboratorios, Admisiones 1 piso, pate activa 2 piso)
5. Bloque Administrativo (14 oficinas)
6. Parqueadero (Bicicletas)
7. Cafetería
8. Tanque de agua
9. Taller de Mantenimiento
10. Laboratorio de HAS200
11. Zona de Parkour
12. Bloque D (Canchas voleibol, Baloncesto, Futsala, Salón Multifuerza, Auditorio Principal, Laboratorio Fisiología del Esfuerzo, Salón de Expresiva, Salón de Gimnasia, Laboratorio Hardware, duchas masculinas, Duchas femeninas, Laboratorio software Vestier, Sala de dibujo, 3 aulas de clase)
13. Cancha sintética Fútbol 8
14. Canchas exteriores (Baloncesto, Voleibol y microfútbol)
15. Pista Atlética
16. Demolición (Hace parte de la pista Atlética)
17. Parqueadero (Vehículos)
18. Parqueadero (Parque Automotor)
19. Parqueadero (Vehículos)
20. Parqueadero (Ambulancias)

CONVENCIONES	
Andenes	[Color: Light Orange]
Construcciones	[Color: Light Grey]
Demoliciones	[Color: Light Orange]
Materas	[Color: Light Green]
Muro de Cerramietno	[Color: Light Pink]
Rampas	[Color: Light Orange]
Senderos	[Color: Light Blue]
Tanque	[Color: Light Green]
Zonas Verdes	[Color: Light Green]
Vias	[Color: Light Purple]
Zonas Dura	[Color: Light Blue]
Areas Deportivos	[Color: Light Yellow]
Escaleras	[Color: Light Purple]
Parqueaderos	[Color: Light Green]
Area Arborizada	[Color: Light Green]

EXTERIORES PLANTA GENERAL

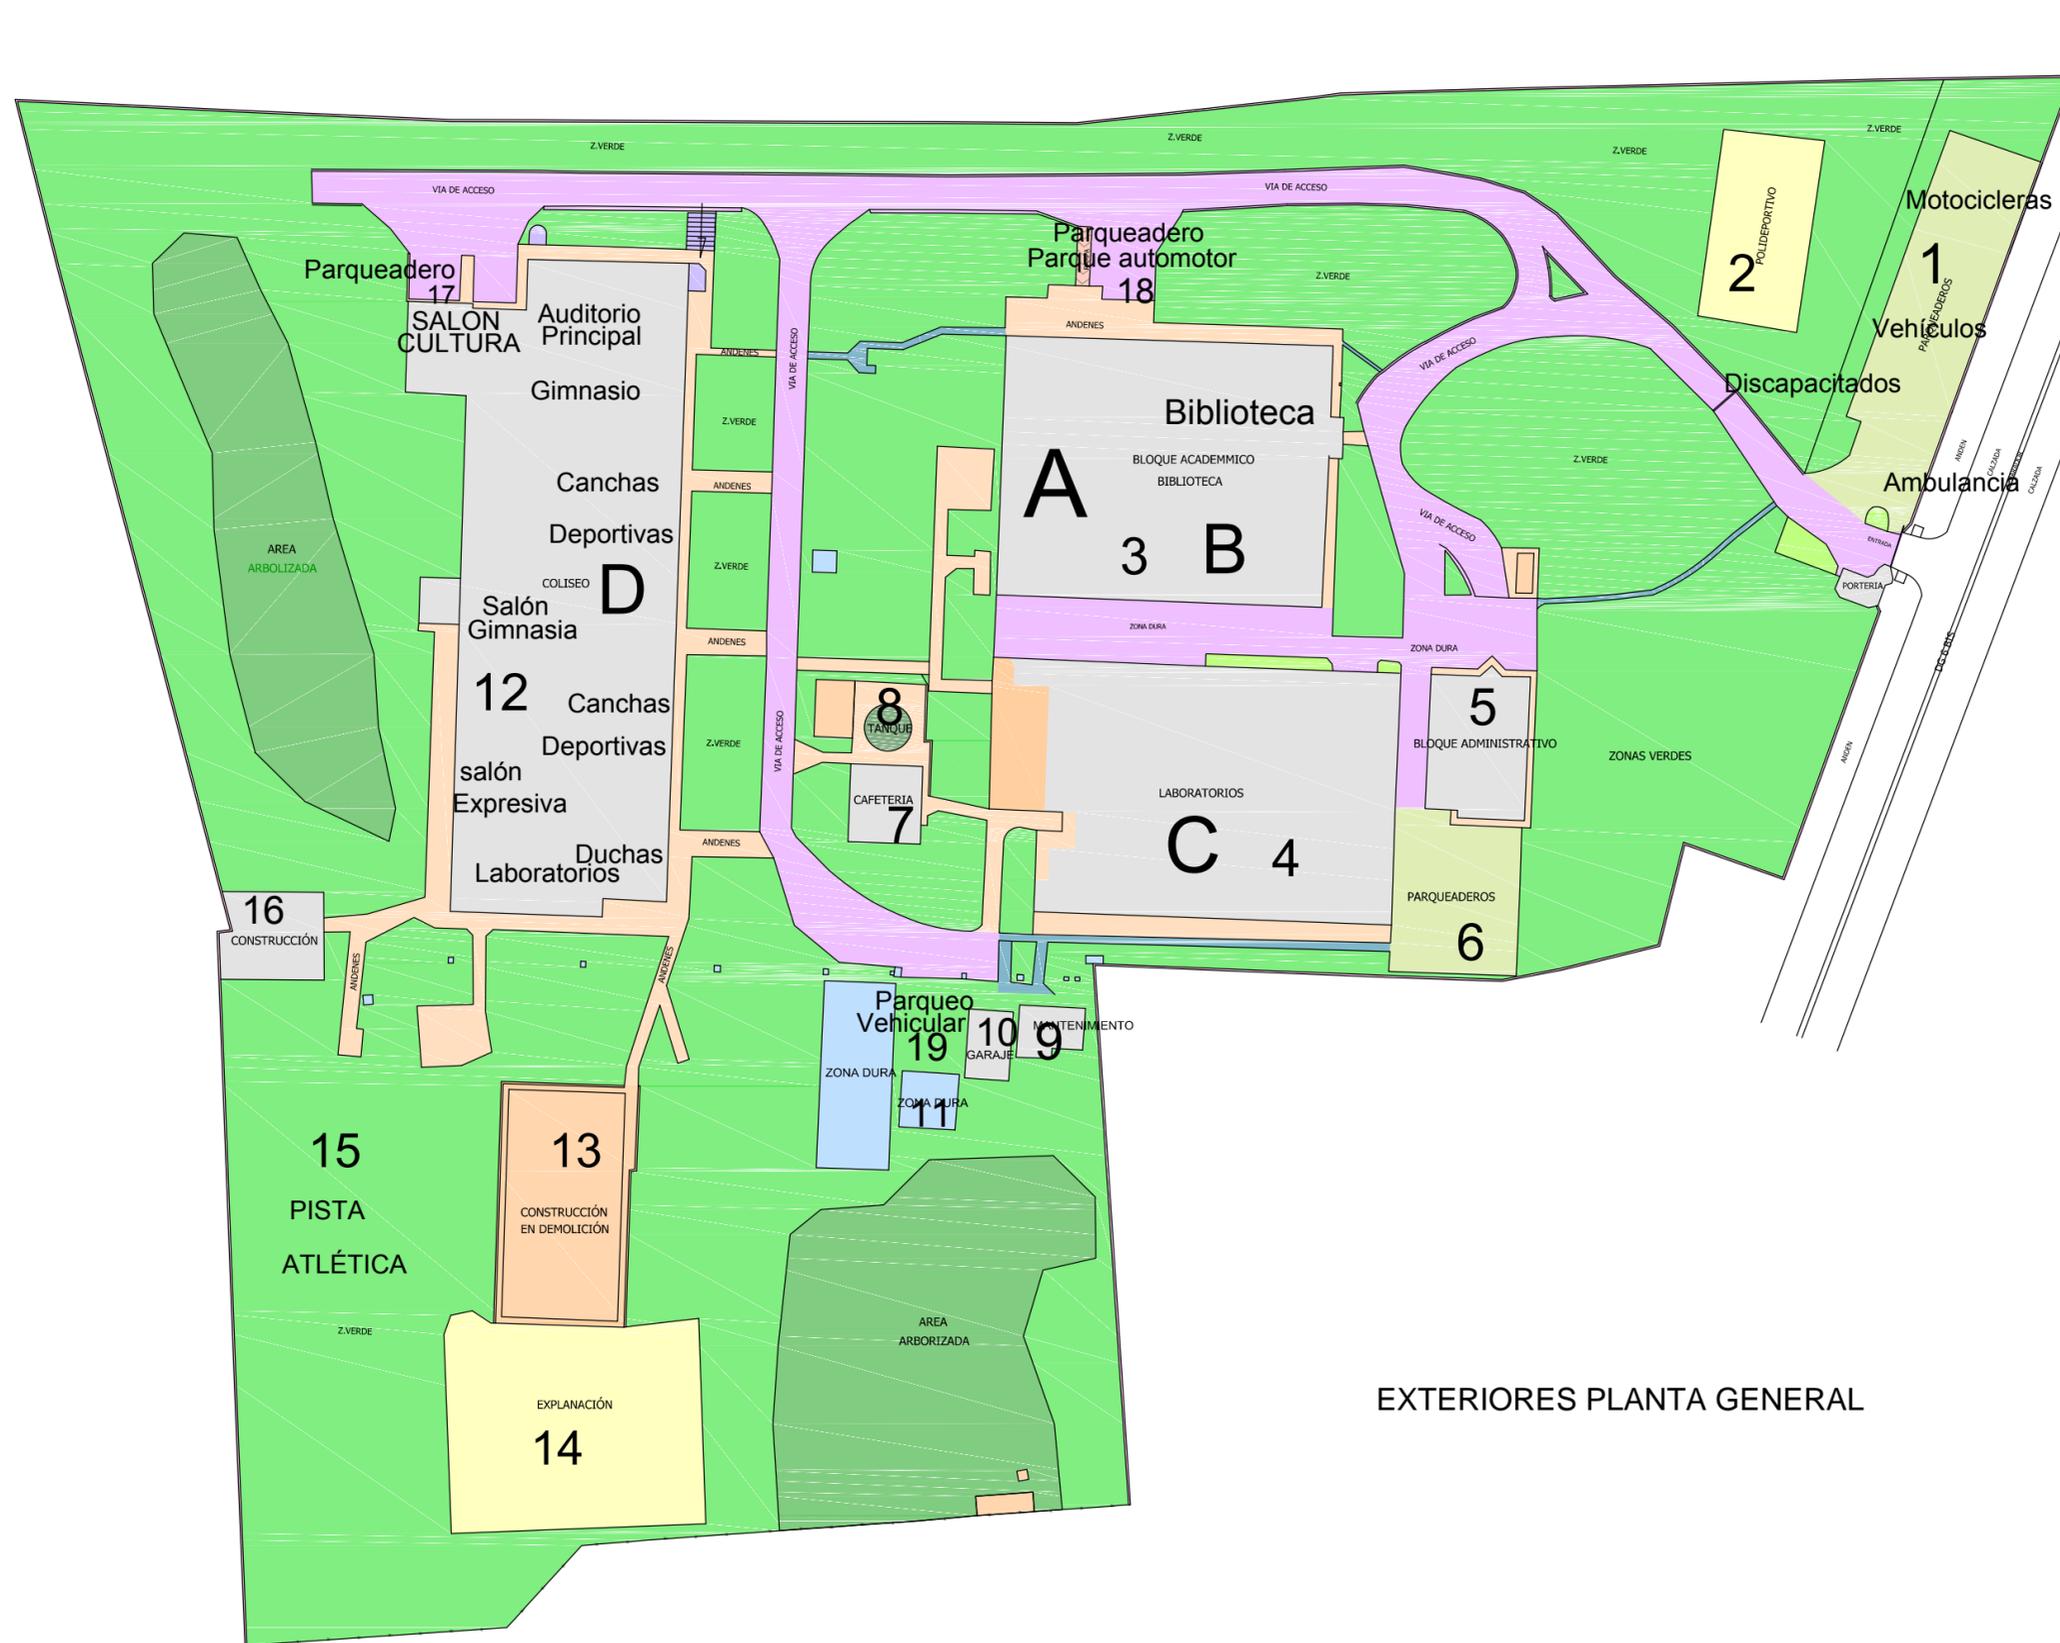

EXTERIORES PLANTA GENERAL

CONVENCIONES	
Andenes	[Color swatch]
Construcciones	[Color swatch]
Demoliciones	[Color swatch]
Materas	[Color swatch]
Muro de Cerramiento	[Color swatch]
Rampas	[Color swatch]
Senderos	[Color swatch]
Tanque	[Color swatch]
Zonas Verdes	[Color swatch]
Vías	[Color swatch]
Zonas Duras	[Color swatch]
Áreas Deportivos	[Color swatch]
Escaleras	[Color swatch]
Parqueaderos	[Color swatch]
Área Arborizada	[Color swatch]



CONTRATO:
INVENTARIO INMOBILIARIO
F-CTC No. 016 DE 2012

PLANO DE:
AVALUO COMERCIAL
EXTENSIÓN SOACHA

CONSULTOR:
GUSTAVO GARCÍA HERNÁNDEZ
I.C. Mat. 25202-01016 CND
Calle 20 No. 11-63 - Of. 101
Tels : (1)8311829 - (1)8354208-3118965329
GIRARDOT - COLOMBIA

EXTENSIÓN:
SOACHA
CODIGO:
[Color swatch]
25-754-03-01

DIGITALIZO:
MOREVILL
NOMBRE DEL ARCHIVO:
AVA_SOACHA.dwg
Versión 2010

Vº. Bº. INTERVENTORIA:
ARQ. PEDRO ENRIQUE LEÓN MÁRQUEZ
MAT. PR. 2570045245 CND

INMUEBLE:
Diagonal 6 bis No. 5-95.
MATRICULA INMOBILIARIA: 50S-40397517
CEDULA CATASTRAL: 01-01-0875-0528-000

CONTIENE:
PLANO DE AREAS
EXTERIORES

FECHA:
JUNIO/2013
PLANO:
10 DE 10