



PROPIETARIO:
UNIVERSIDAD DE
CUNDIMARCA-EXT. SOACHA

PROYECTO:
UDEC

CONTIENE:
PLANO PLANTA
BLOQUE C - PISO 2
DETALLE DE SALONES

PROYECTISTA:

NIT: 800.122.811 - 2

DISEÑO:
APR
Autor

DIBUJÓ:
JHONNY ALEXANDER LONDOÑO
Modelador BIM

REVISÓ:
DRW
Autor

APROBÓ:
CHK
Autor

NOTAS:

REVISIONES:		
No	Fecha	Descripción
1	17/05/2023	Primera Revisión

ELÉCTRICO

ESCALA:
N/A


FECHA:
20/11/2023

CÓDIGO PLANO:
UDEC-BLOQUE C


EL CONTENIDO DE ESTOS PLANOS ES PROPIEDAD INTELECTUAL DE COTEL S.A.S Y HACE PARTE DE UNA PROPUESTA COMERCIAL.
EL USO DE ESTE DISEÑO IMPLICA ACEPTACION DEL MISMO Y EL COBRO DE LOS CARGOS POR CONCEPTO DE DISEÑO

COPIA CONTROLADA
CONFIDENCIAL


DETALLE BLOQUE C /SALÓN C-214

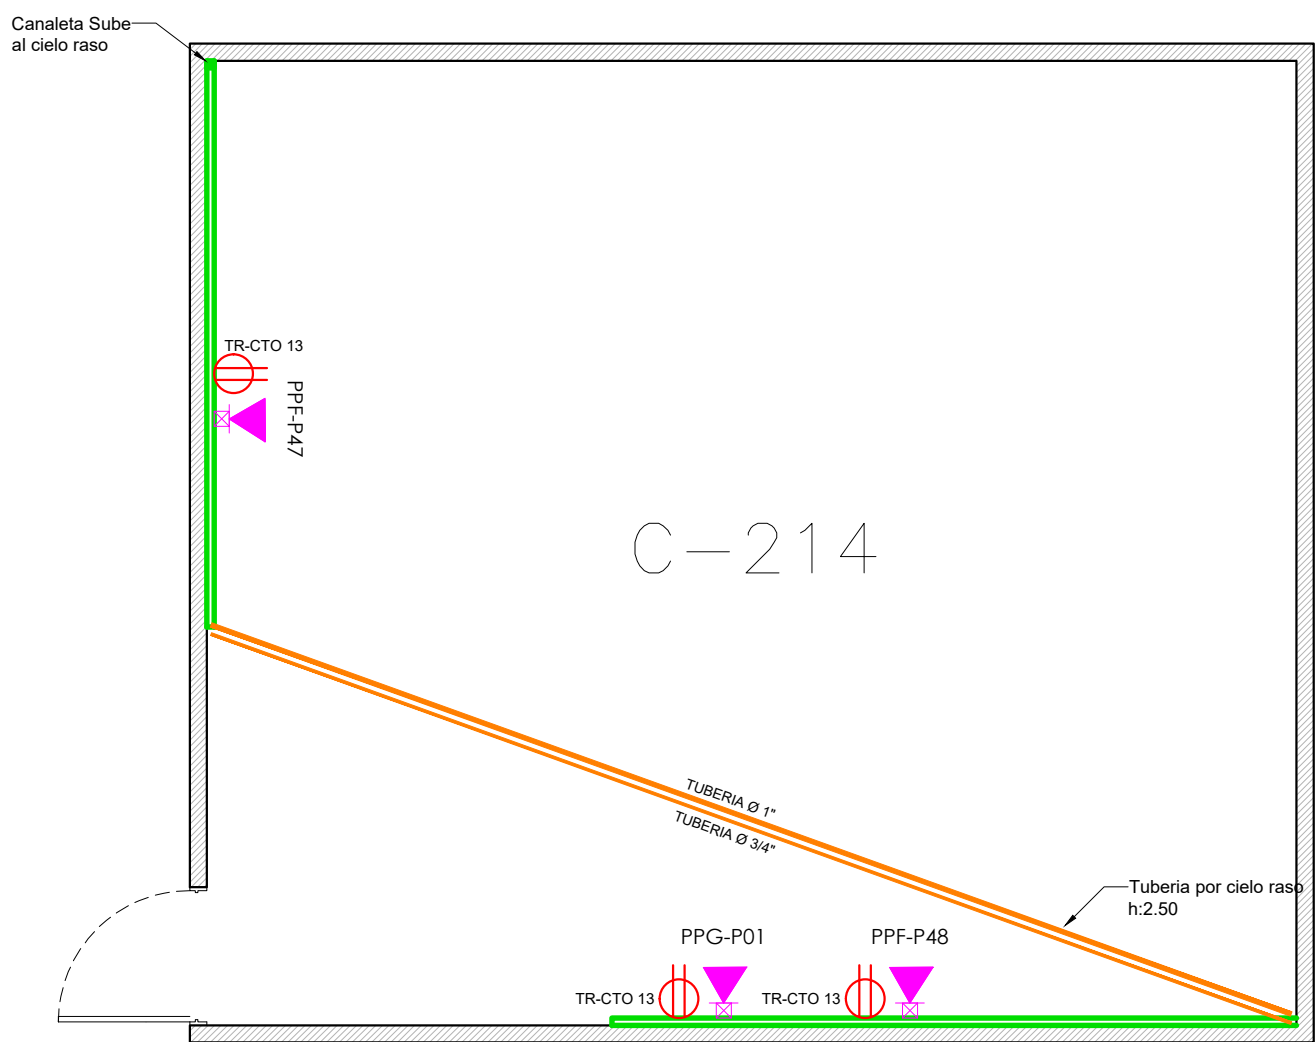


DETALLE BLOQUE C /SALÓN C-215

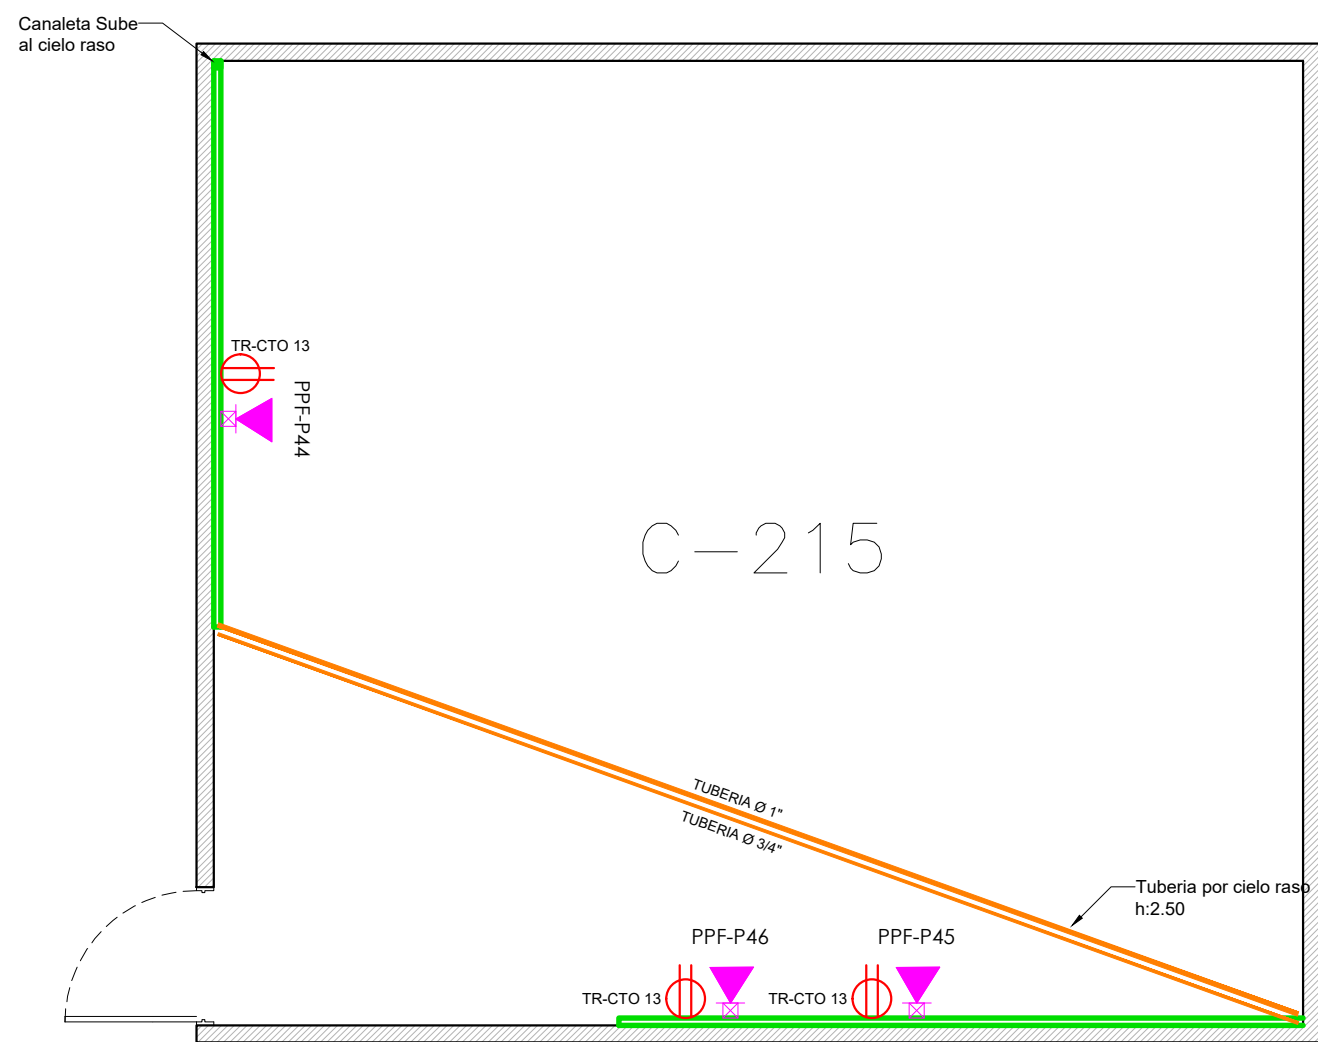


DETALLE BLOQUE C /SALÓN C-201

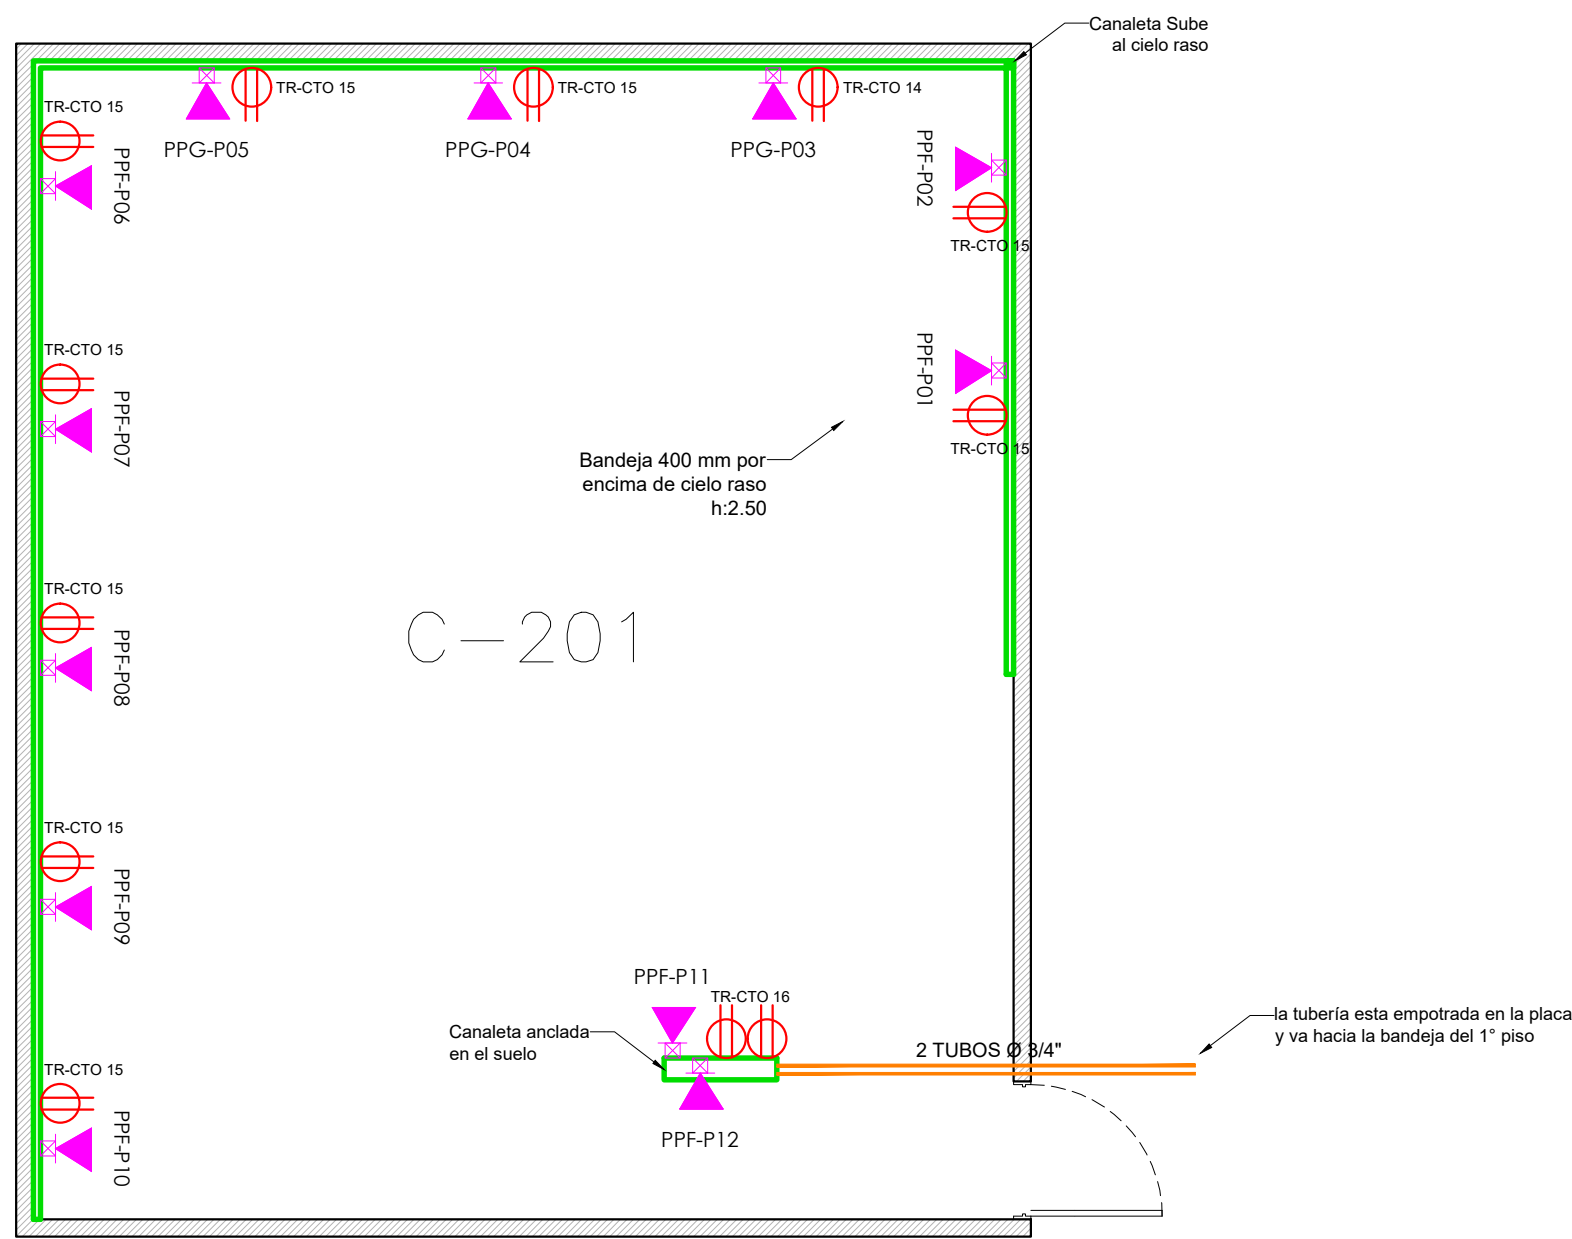


DETALLE BLOQUE C /SALÓN C-216

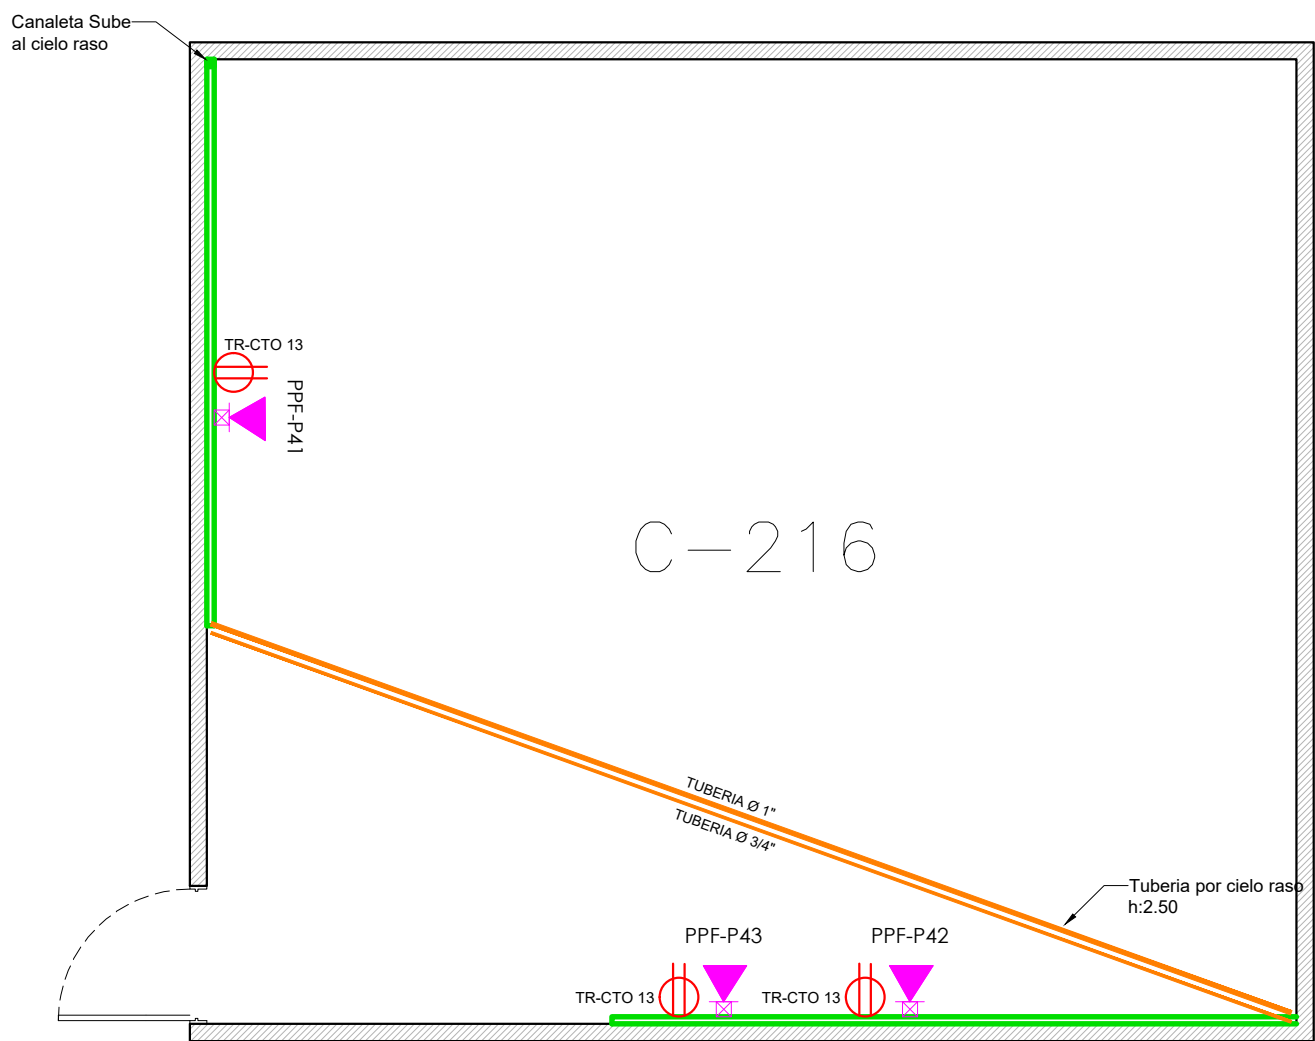


DETALLE BLOQUE C /SALÓN C-217

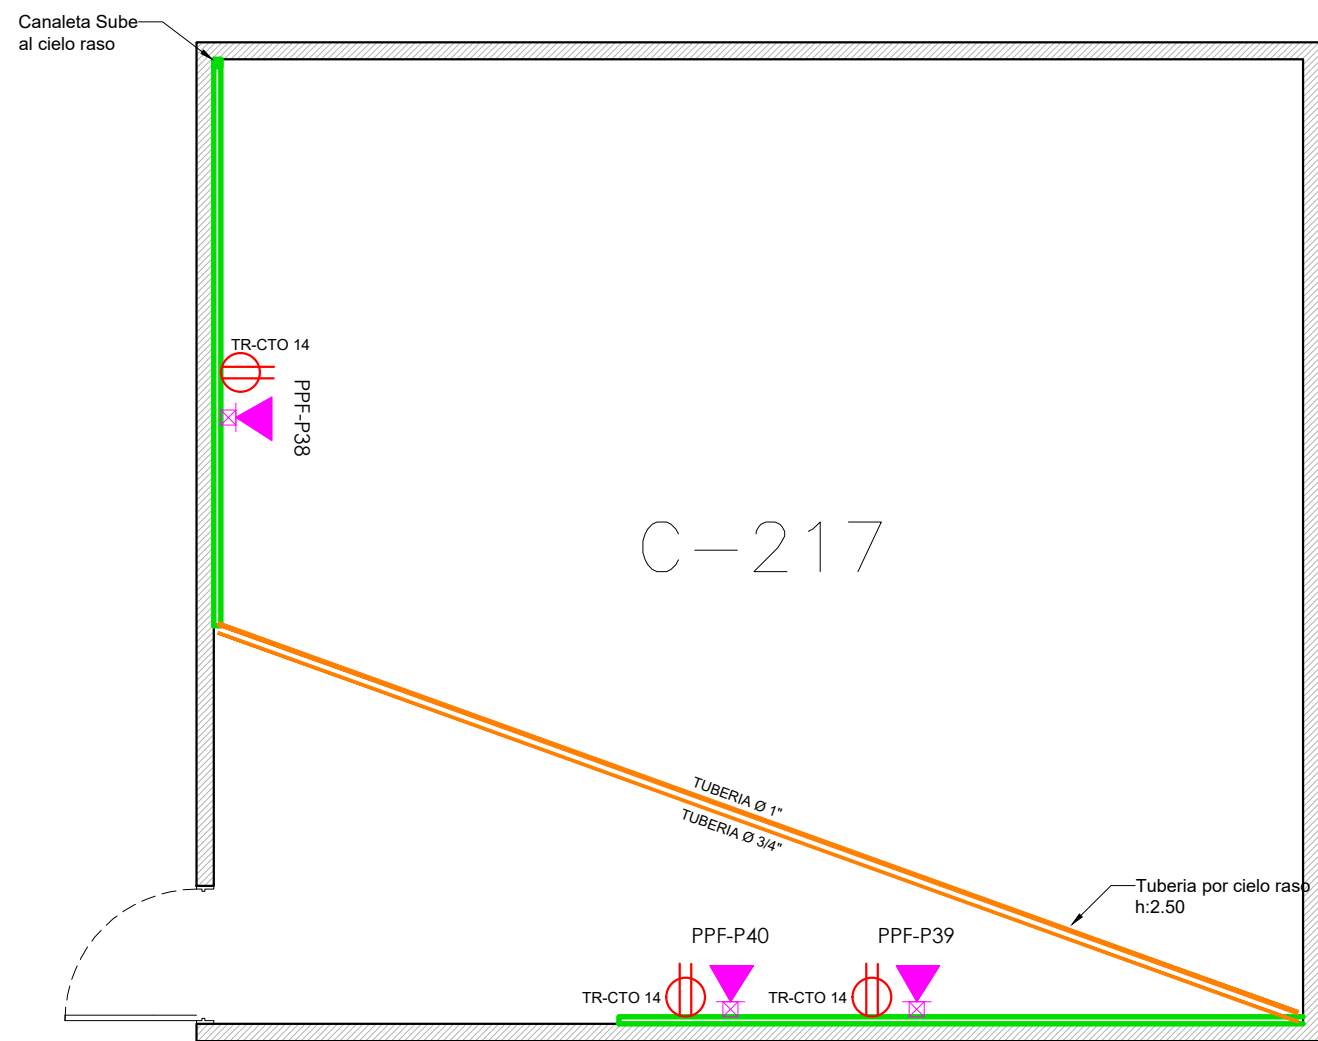


DETALLE BLOQUE C /SALÓN C-202

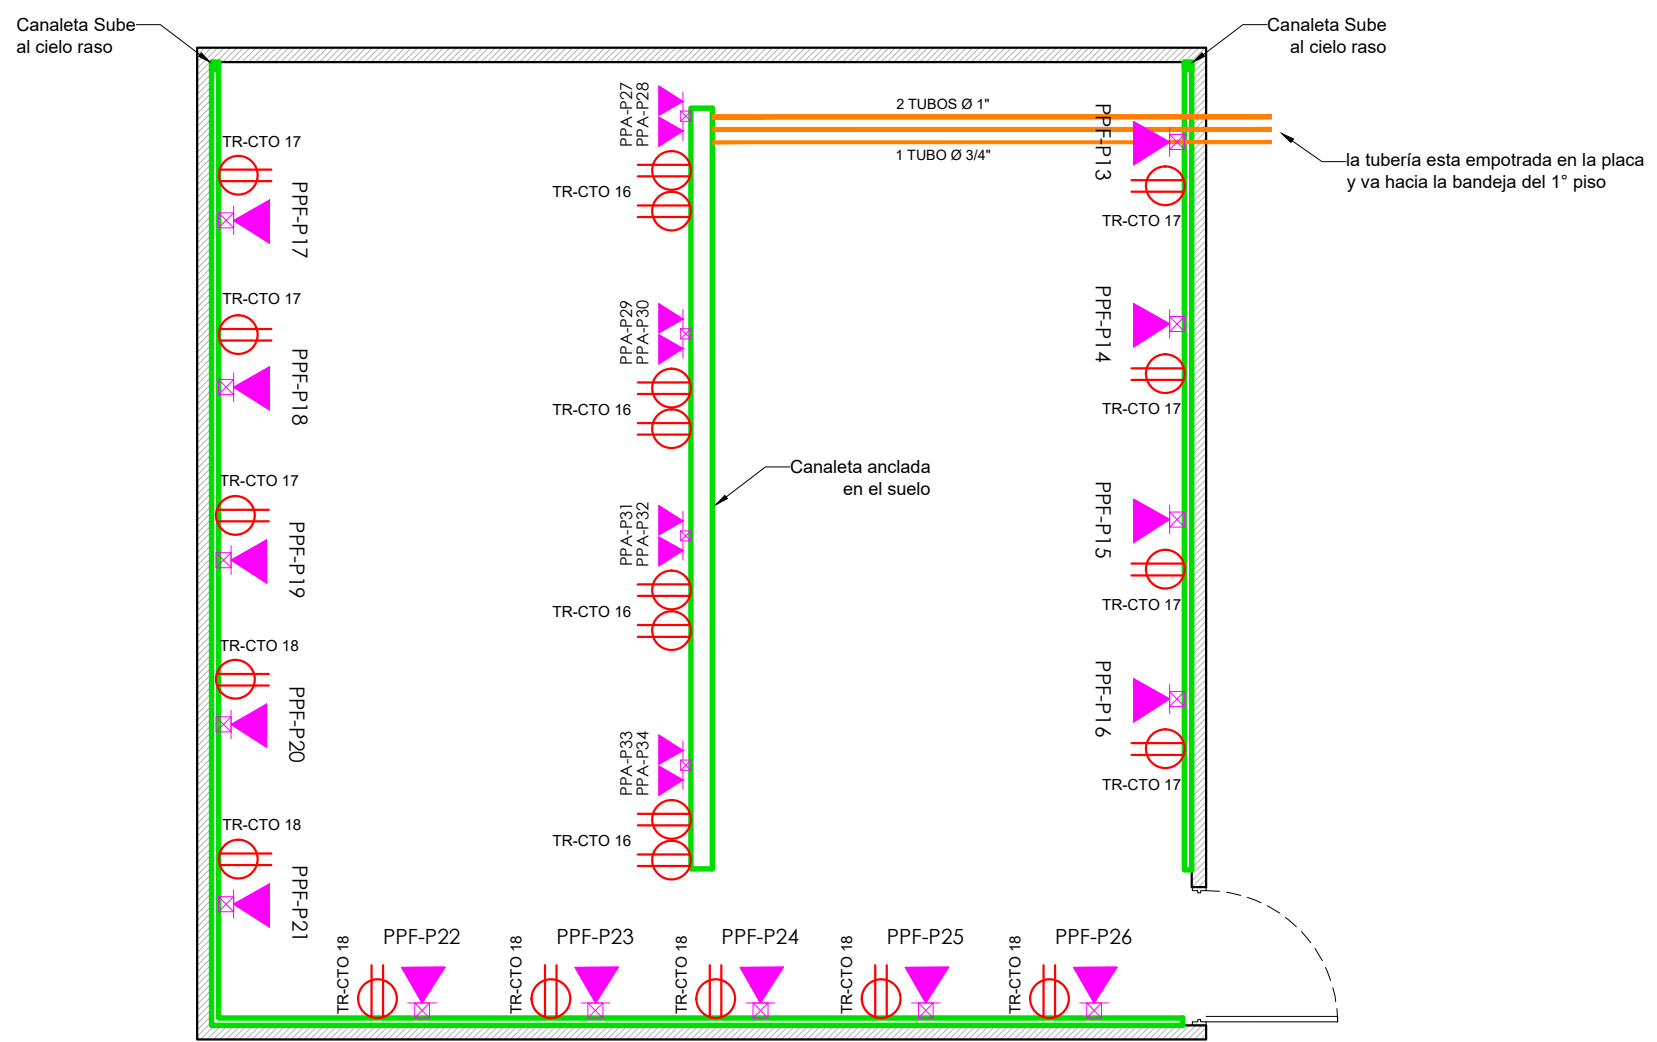

DETALLE BLOQUE C /SALÓN C-218

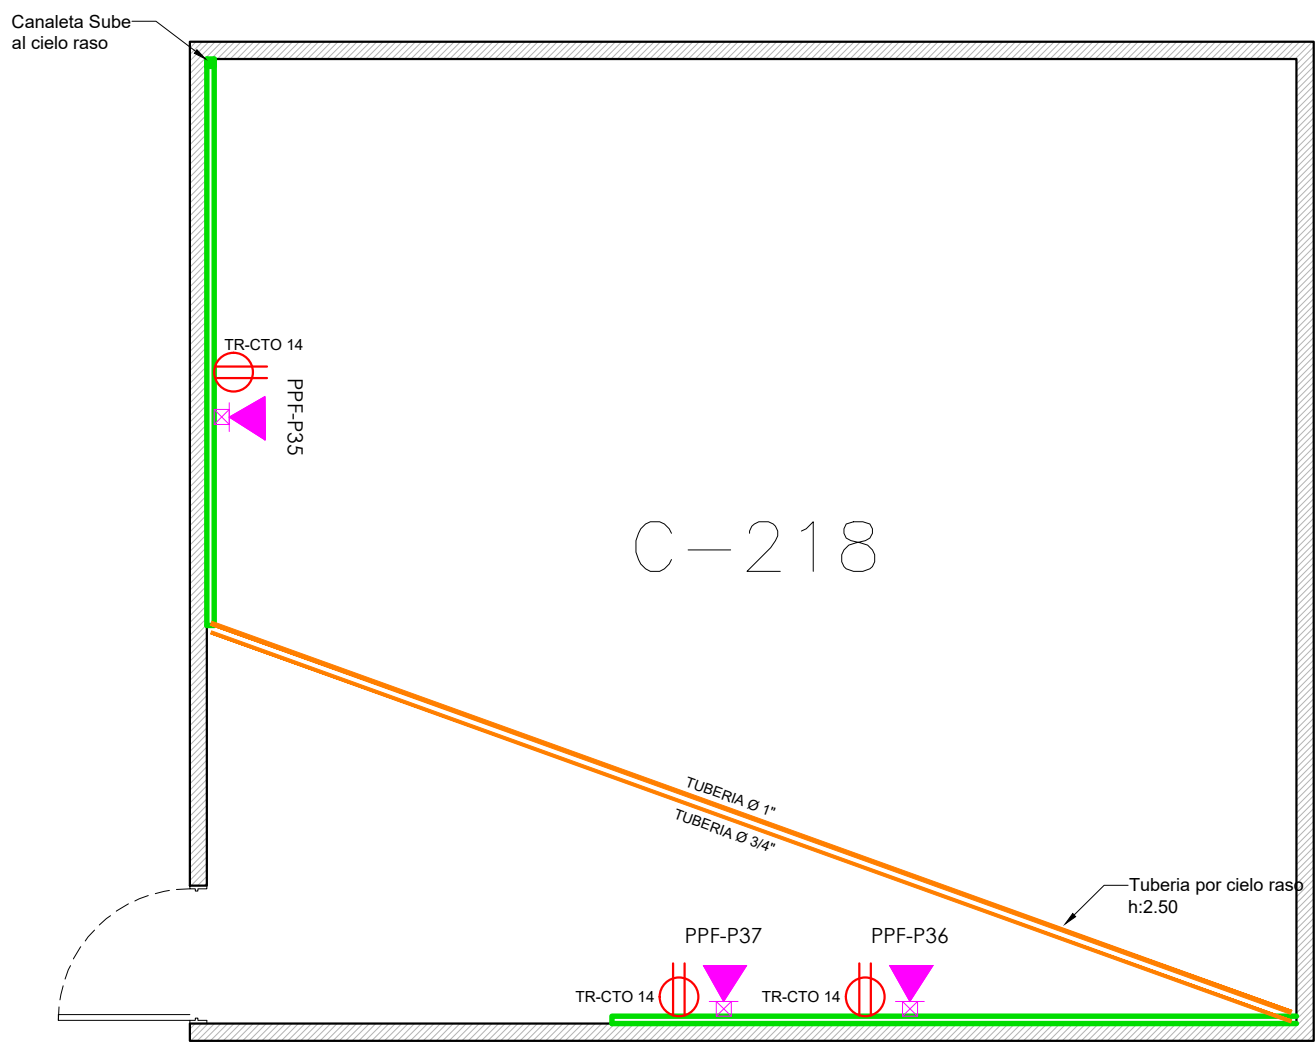

DETALLE BLOQUE C /SALÓN C-210

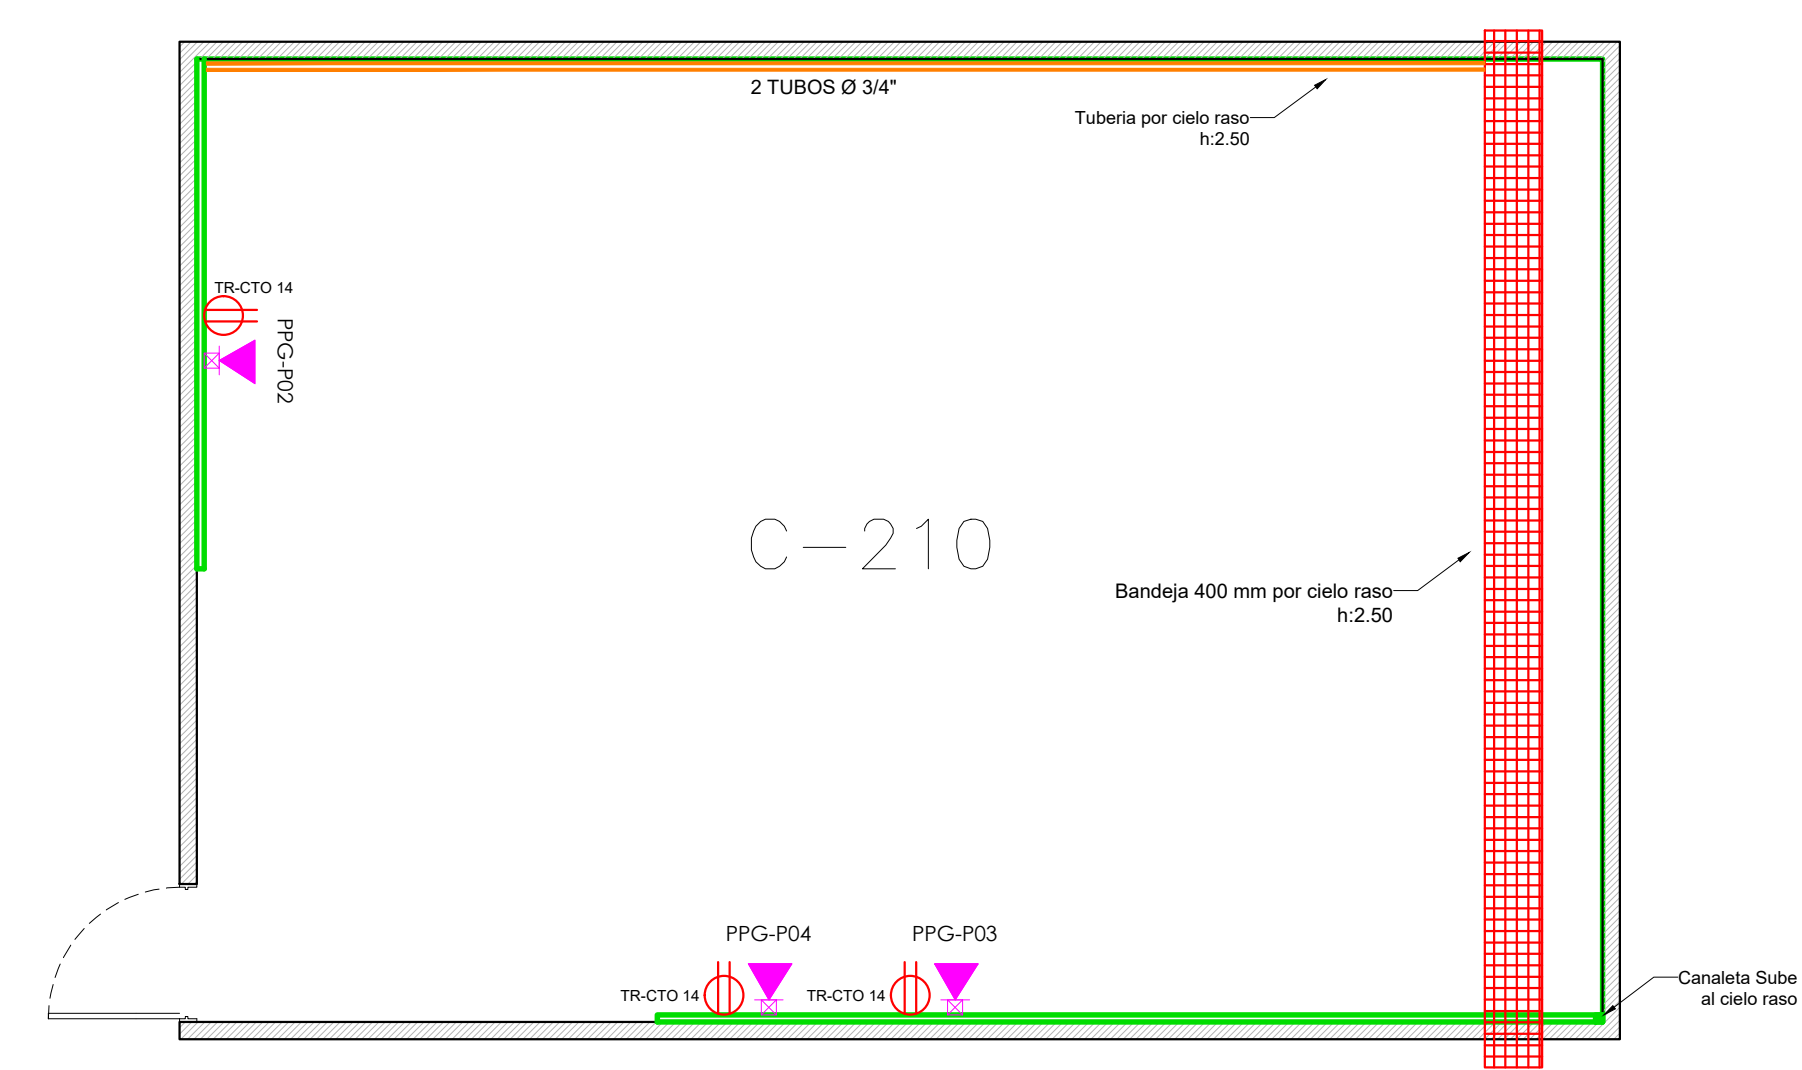

CONVENCIONES PUNTO DE DATOS	
SÍMBOLO	DESCRIPCION
	Punto Doble de Datos
	Punto Sencillo de Datos
	Punto de acceso

CONVENCIONES TOMAS	
SÍMBOLO	DESCRIPCION
	Toma Normal
	Toma Regulada
	Toma Regulada L5-30

CONVENCIONES INFRAESTRUCTURA	
SÍMBOLO	DESCRIPCION
	Canaleta metalica 12 x 5 cm
	Tubería EMT
	Caja de paso 10 x 10 cm
	Bandeja tipo malla 400 mm



A - 101		DE	A - 101	PLANO No.	0	REVISION
PROYECTO LABORATORIO TENCNOLOGÍAS EMERGENTES SOACHA						
LOCALIZACIÓN MUNICIPIO DE SOACHA CUNDINAMARCA						
CONVENCIONES						
MODIFICACIONES			FECHA			
01			10-04-2022			
01			10/04/2022			
01			10-04-2022			
01			10-04-2022			
COLABORADORES						
ING. MANUEL ALVARADO						
ING. YUDY NARVAEZ						
ARQ. PEDRO BELTRÁN						
PROPIETARIO						
UNIVERSIDAD DE CUNDINAMARCA						
REPRESENTANTE LEGAL						
PROFESIONAL RESPONSABLE						
ING YUDY NARVAEZ						
MATRICULA						
Vo Bo INGENIERO						
Ing.						
MATRICULA			No Matricula			
CONTIENE						
PLANTA SEGUNDO PISO INST - DATOS - ELECTRICO						
ESCALA			FECHA			
1 : 50			10 / 04 / 2022			
ARCHIVO			FECHA COPIA			
A - LABORATORIO - DWG			10 / 04 / 2022			
DIBUJO			ELABORACIÓN			
Arq. PEDRO BELTRÁN			Arq. PEDRO BELTRÁN			
REVISIÓN	PLANO No.			PLANCHA No.		
0	A - 101			A - 101		
				DE A - 101		