




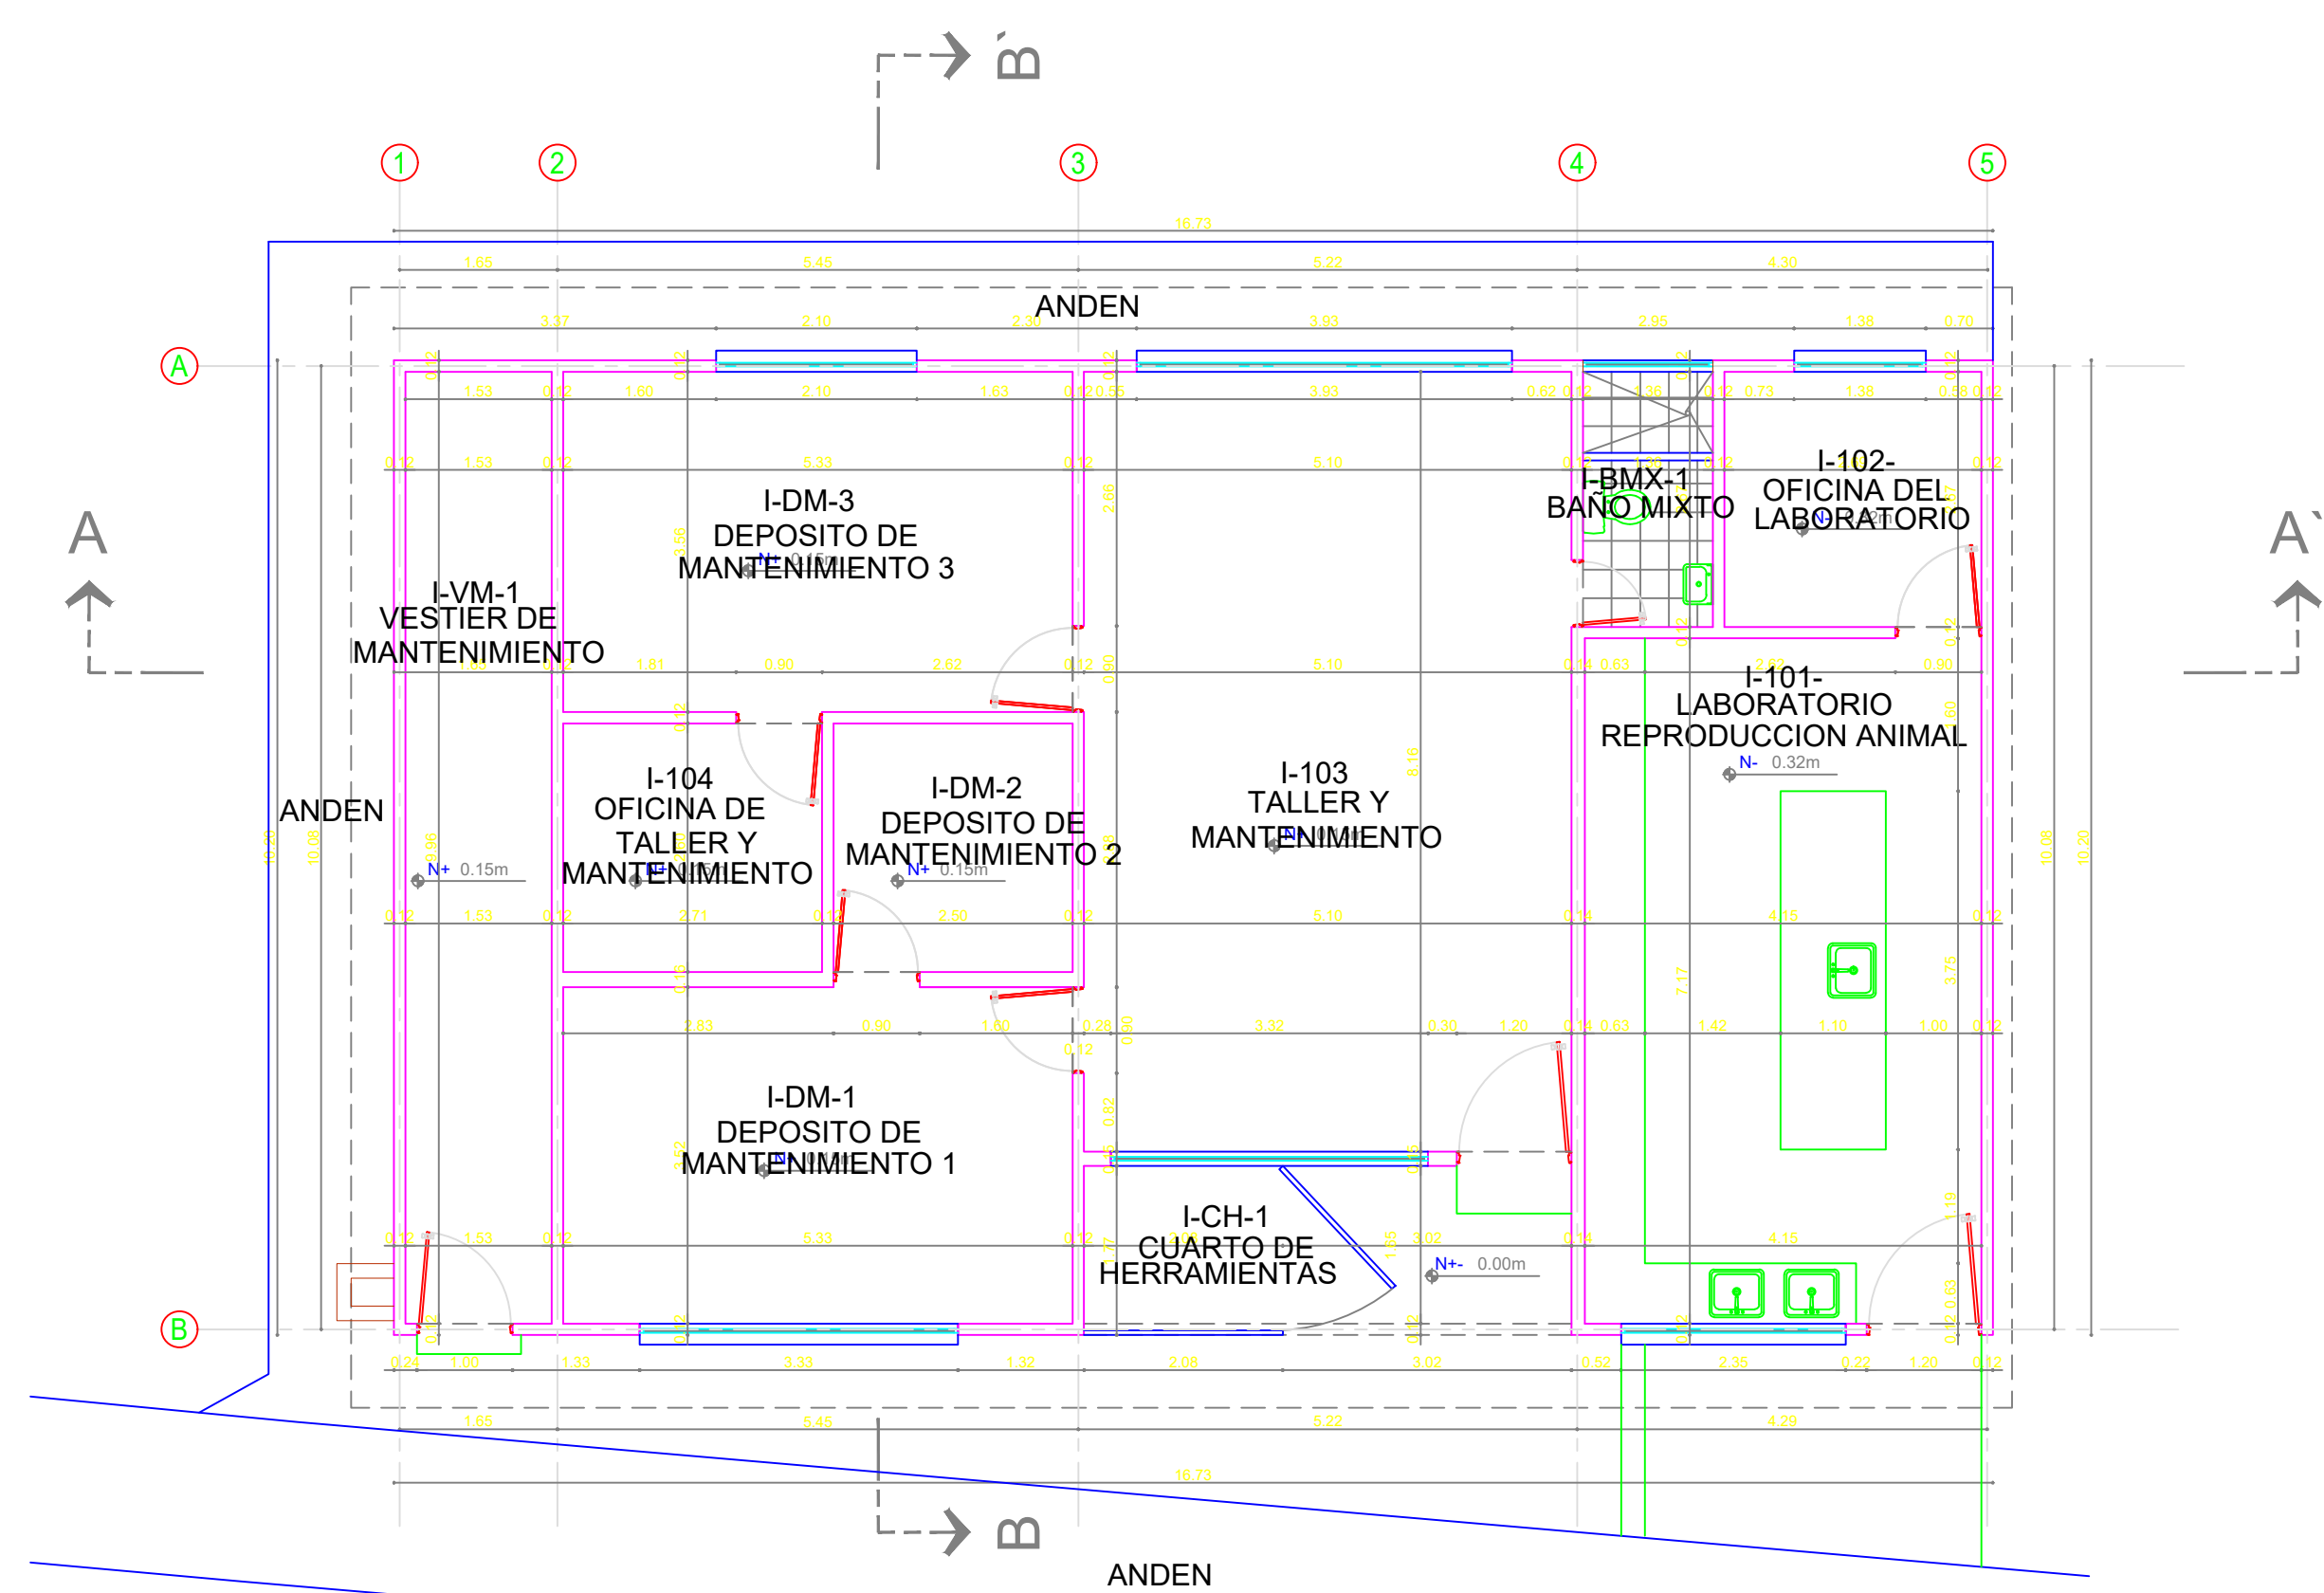


PLANTA PRIMER PISO

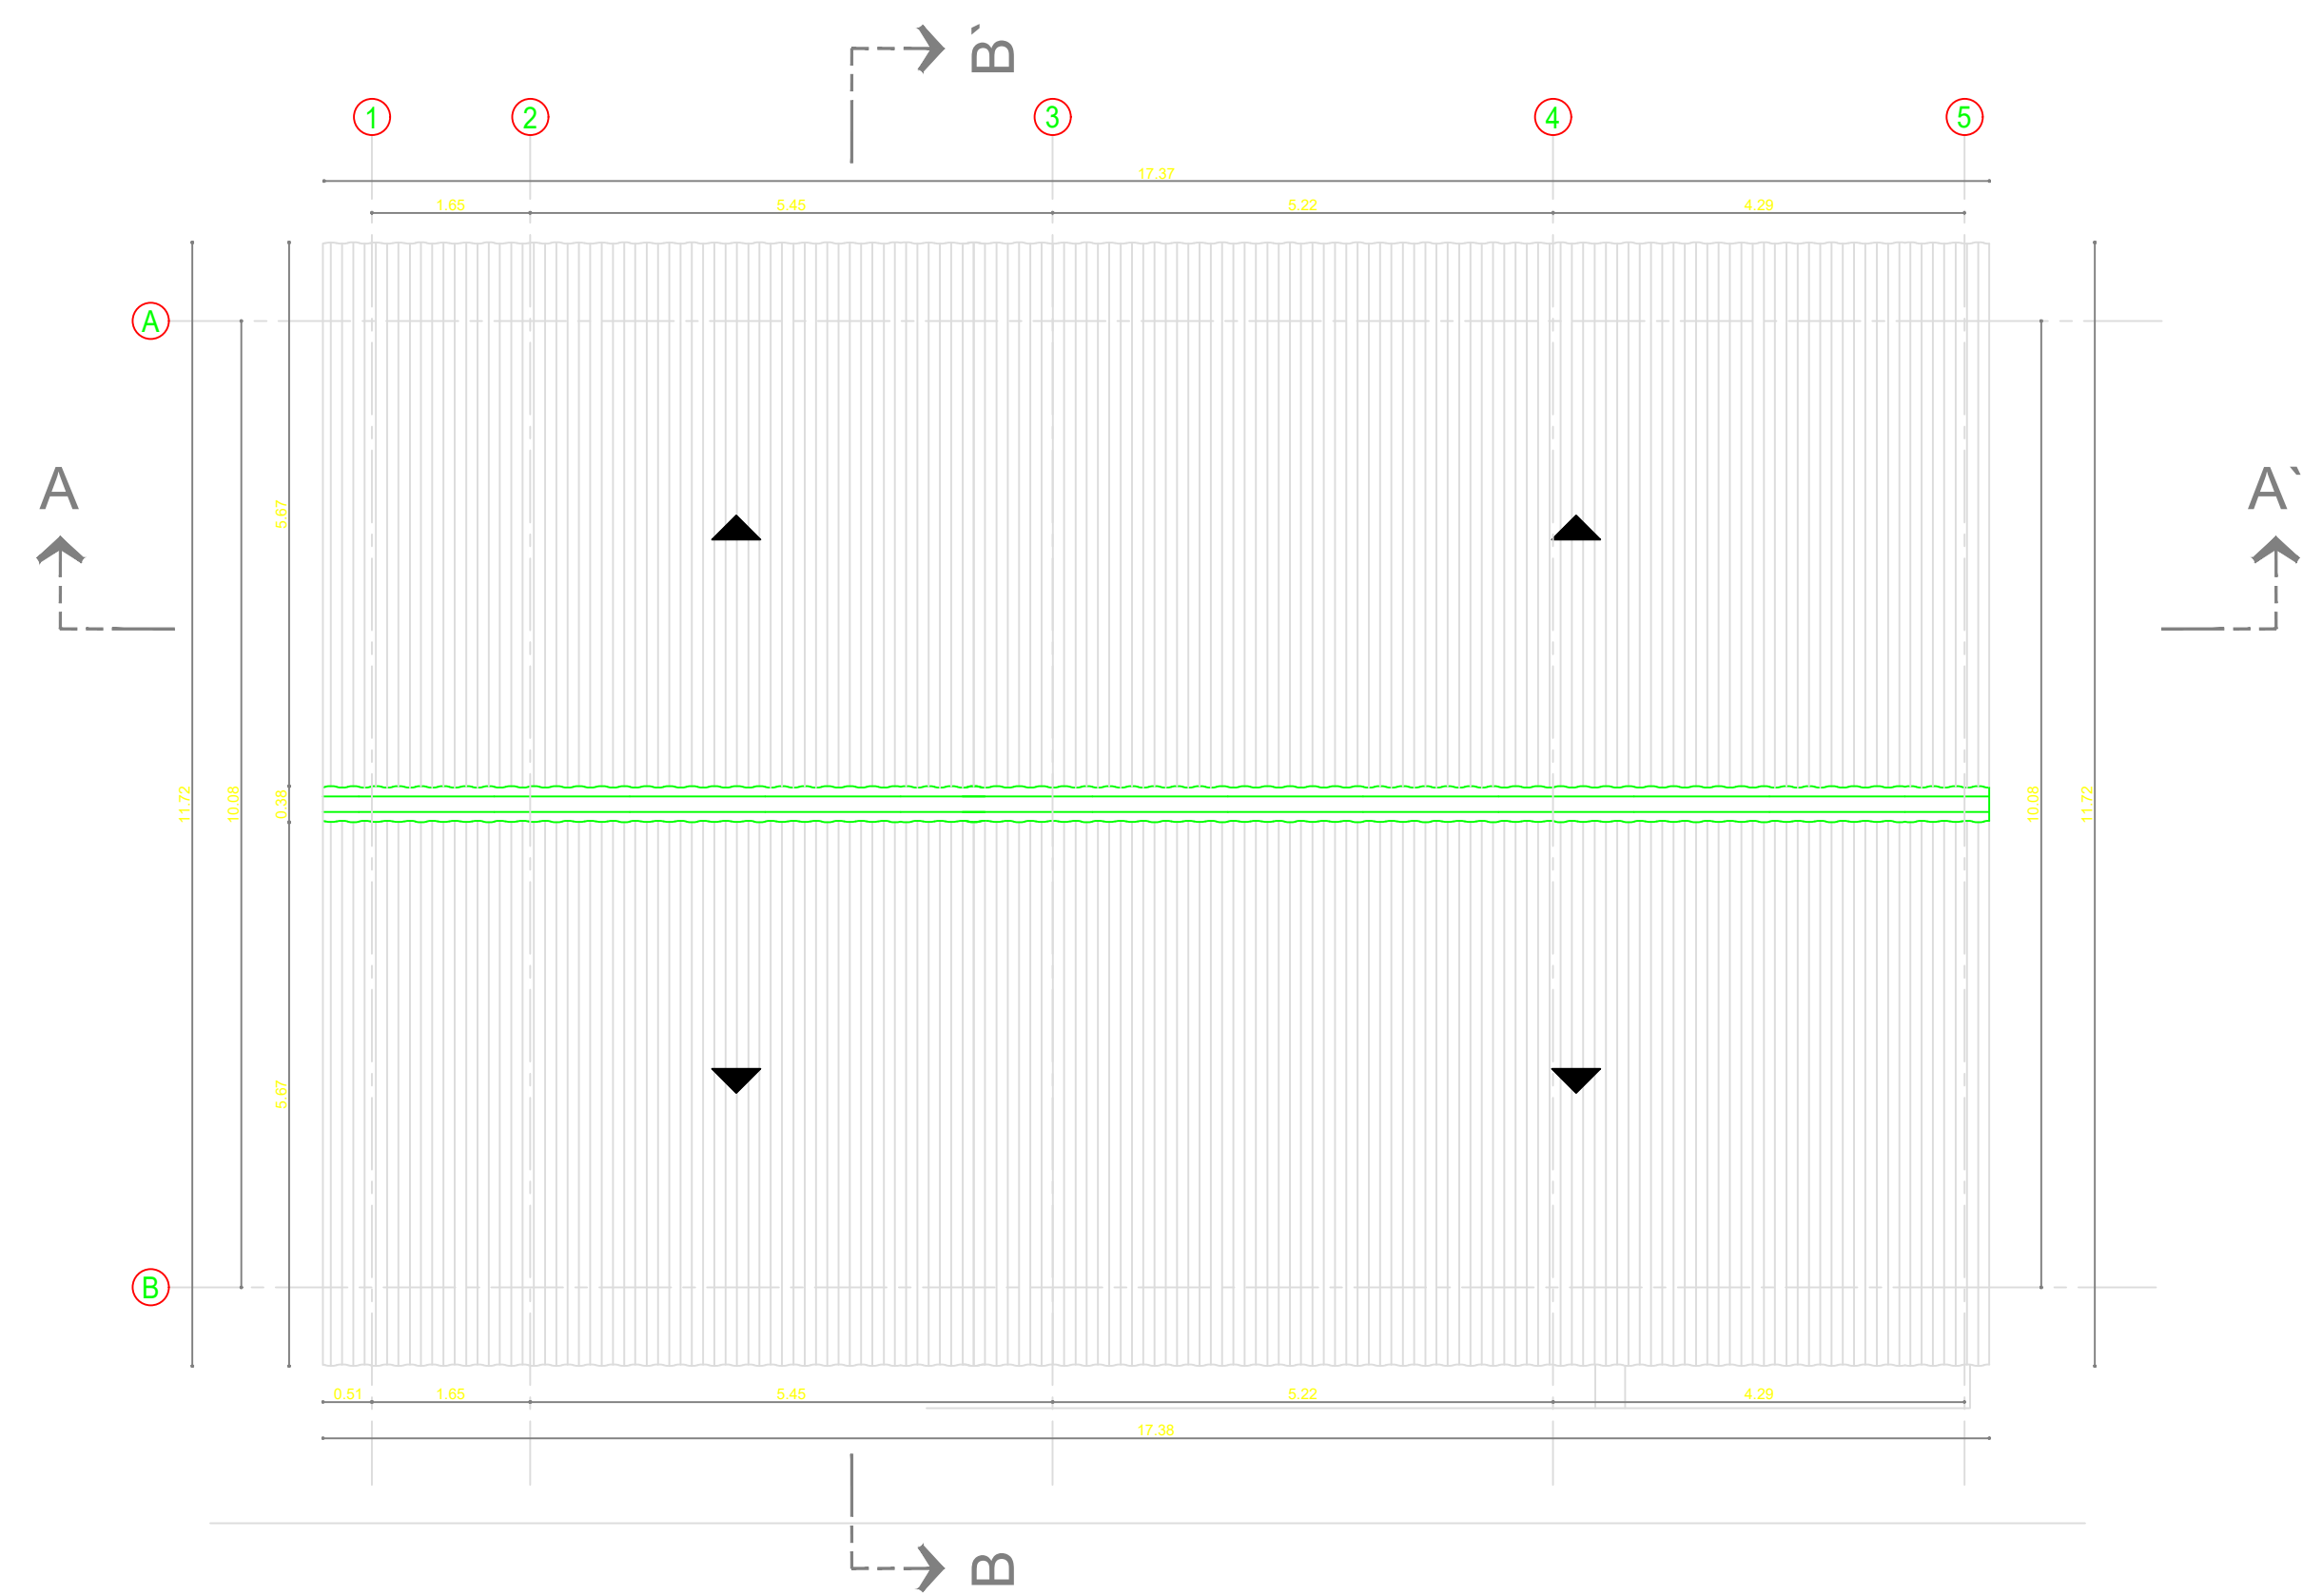


PLANTA DE CUBIERTA

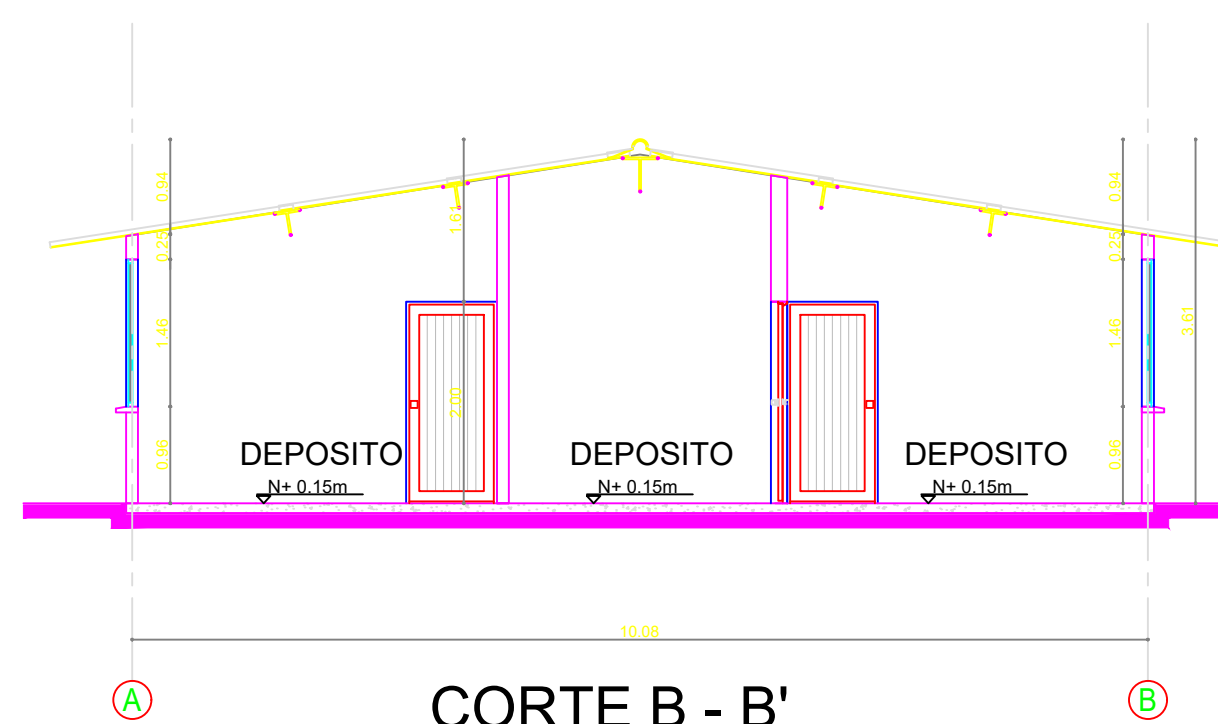


CORTE B - B'

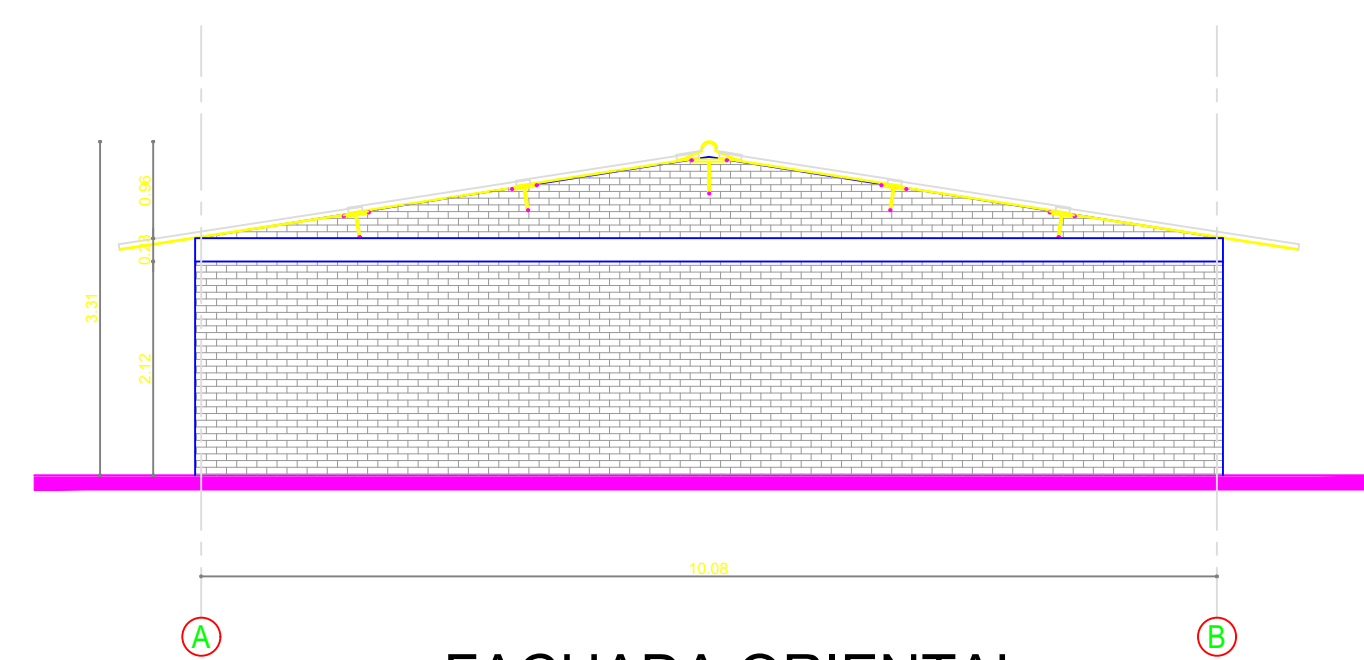


FACHADA ORIENTAL

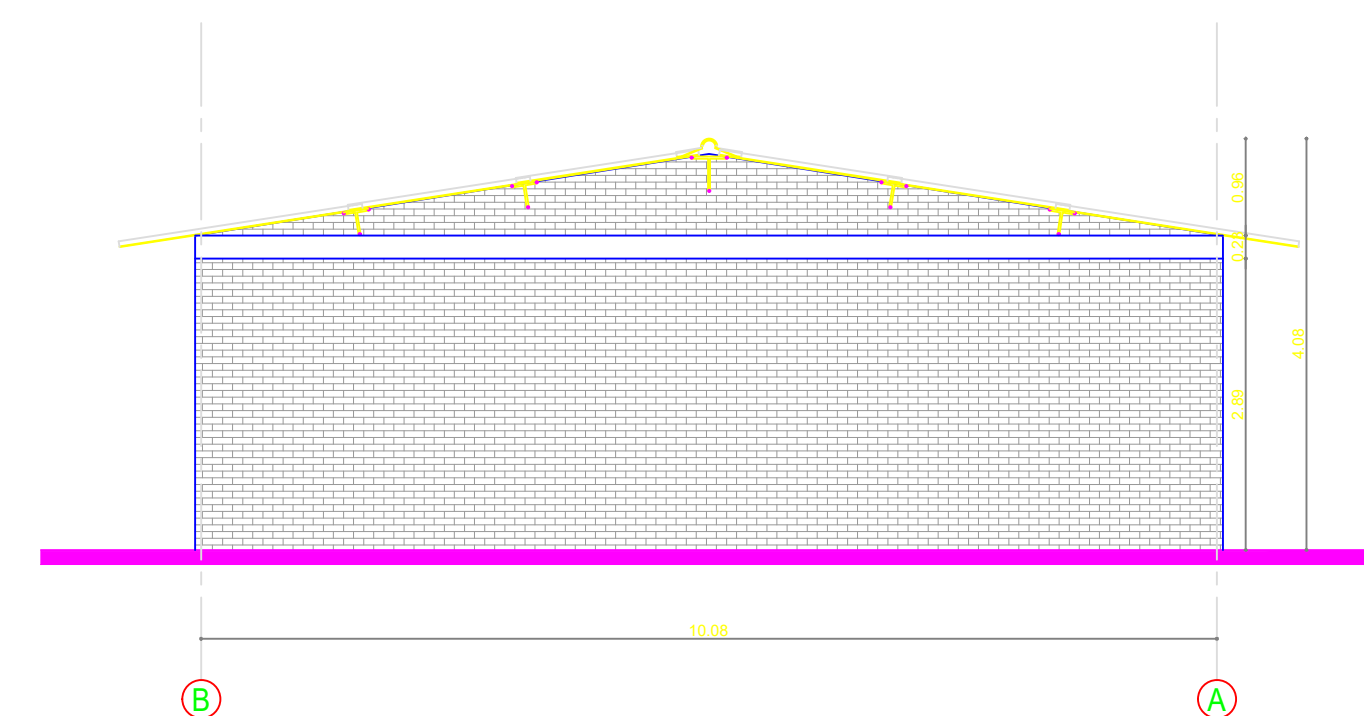


FACHADA OCCIDENTAL

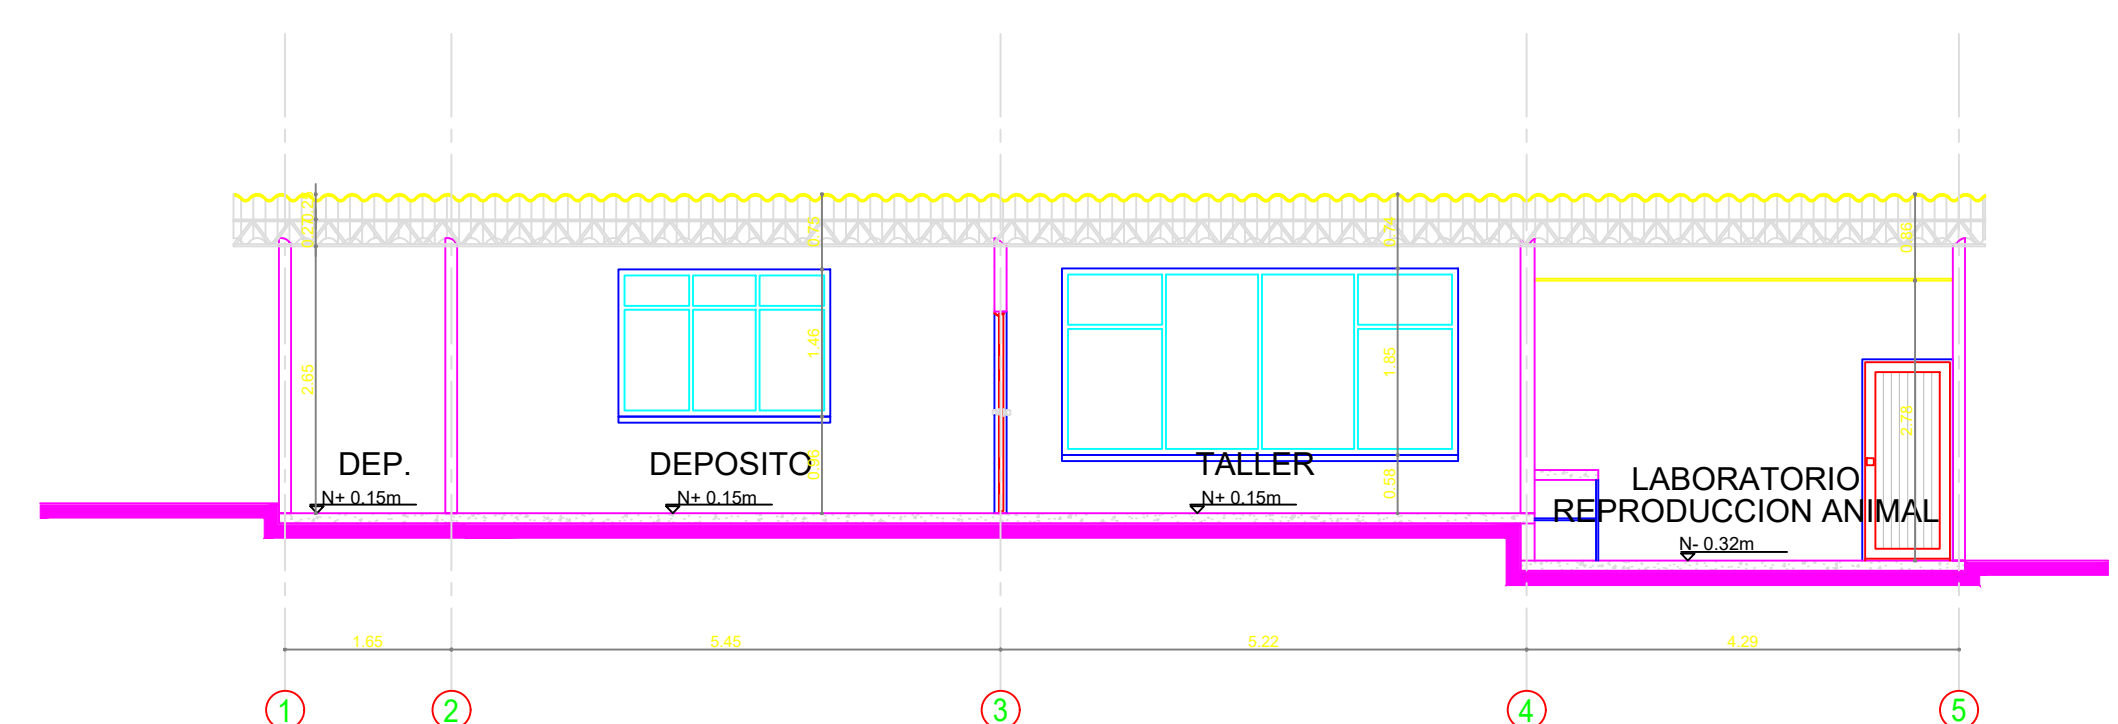


CORTE A - A'

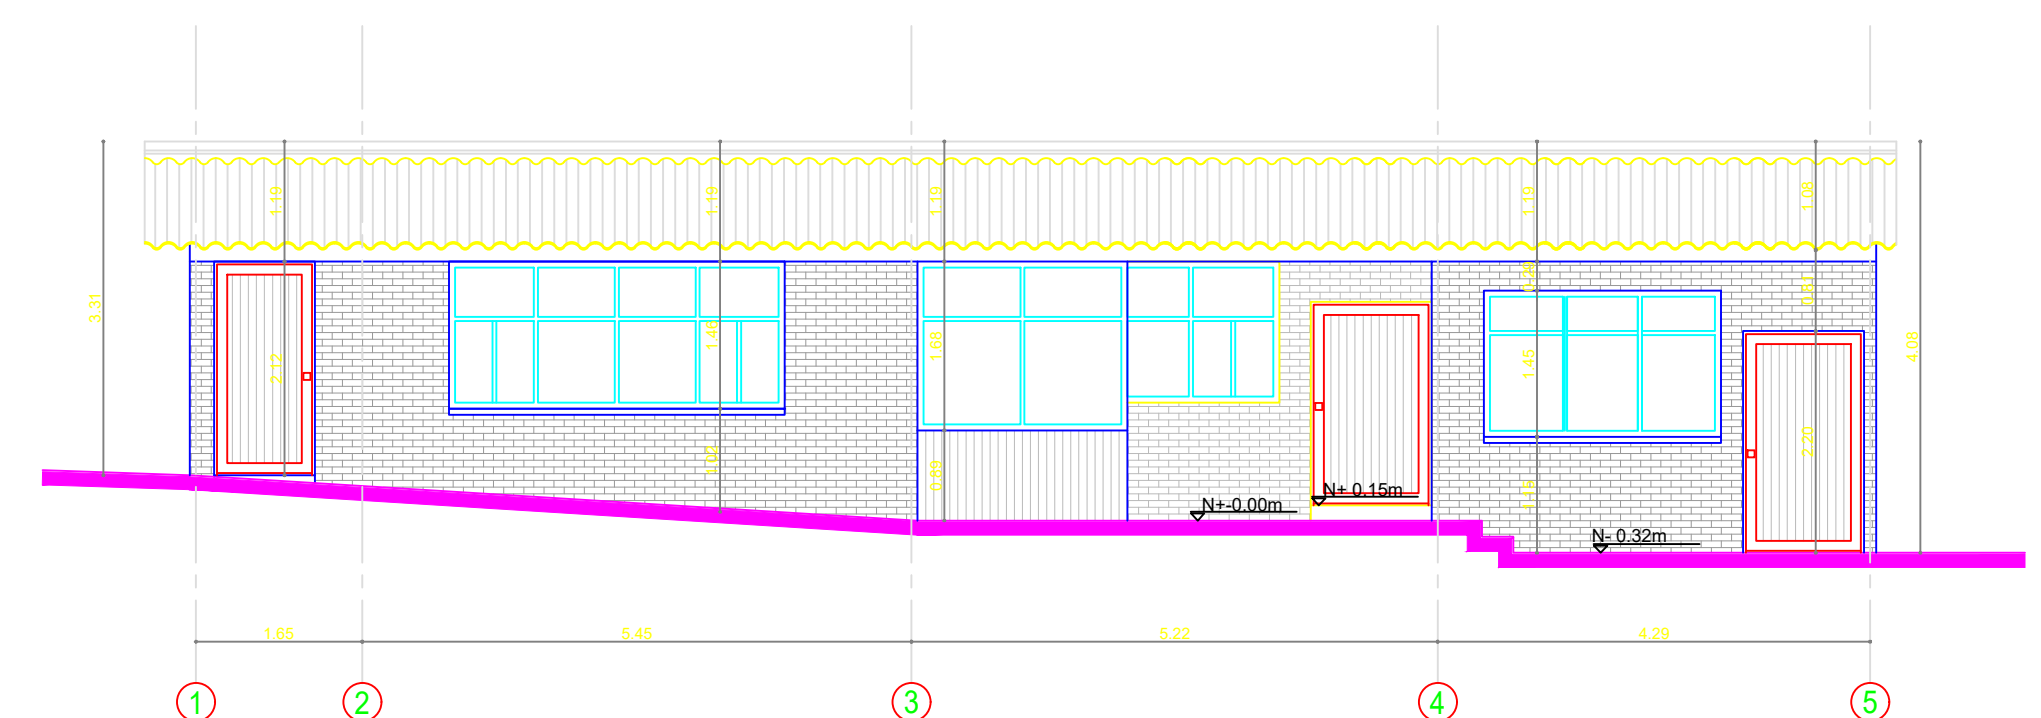

FACHADA NORTE

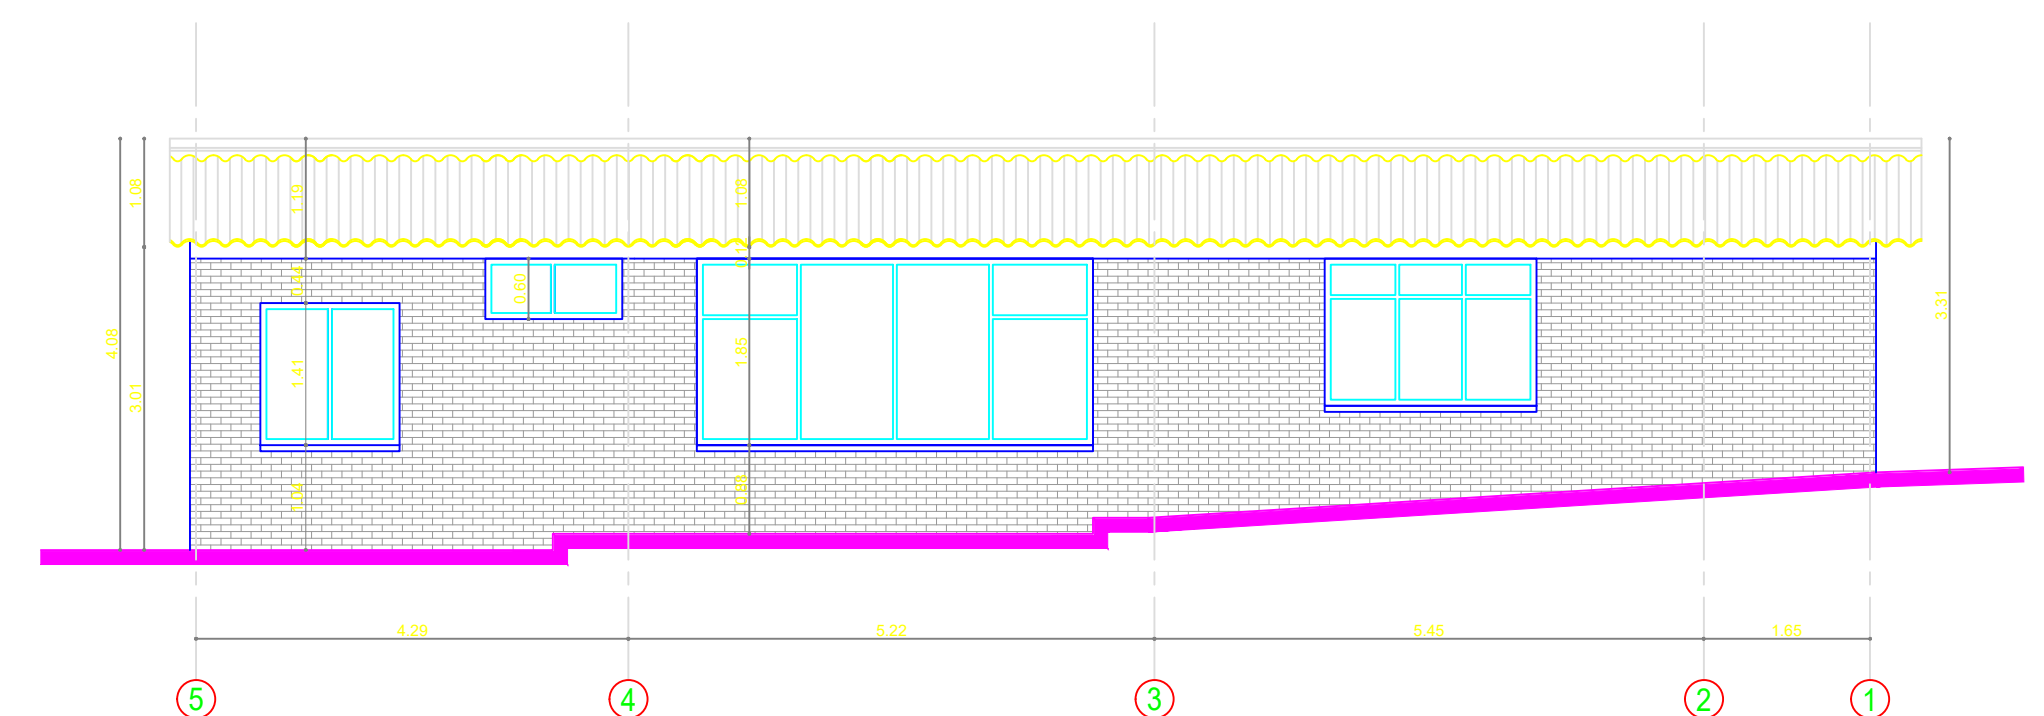

FACHADA SUR

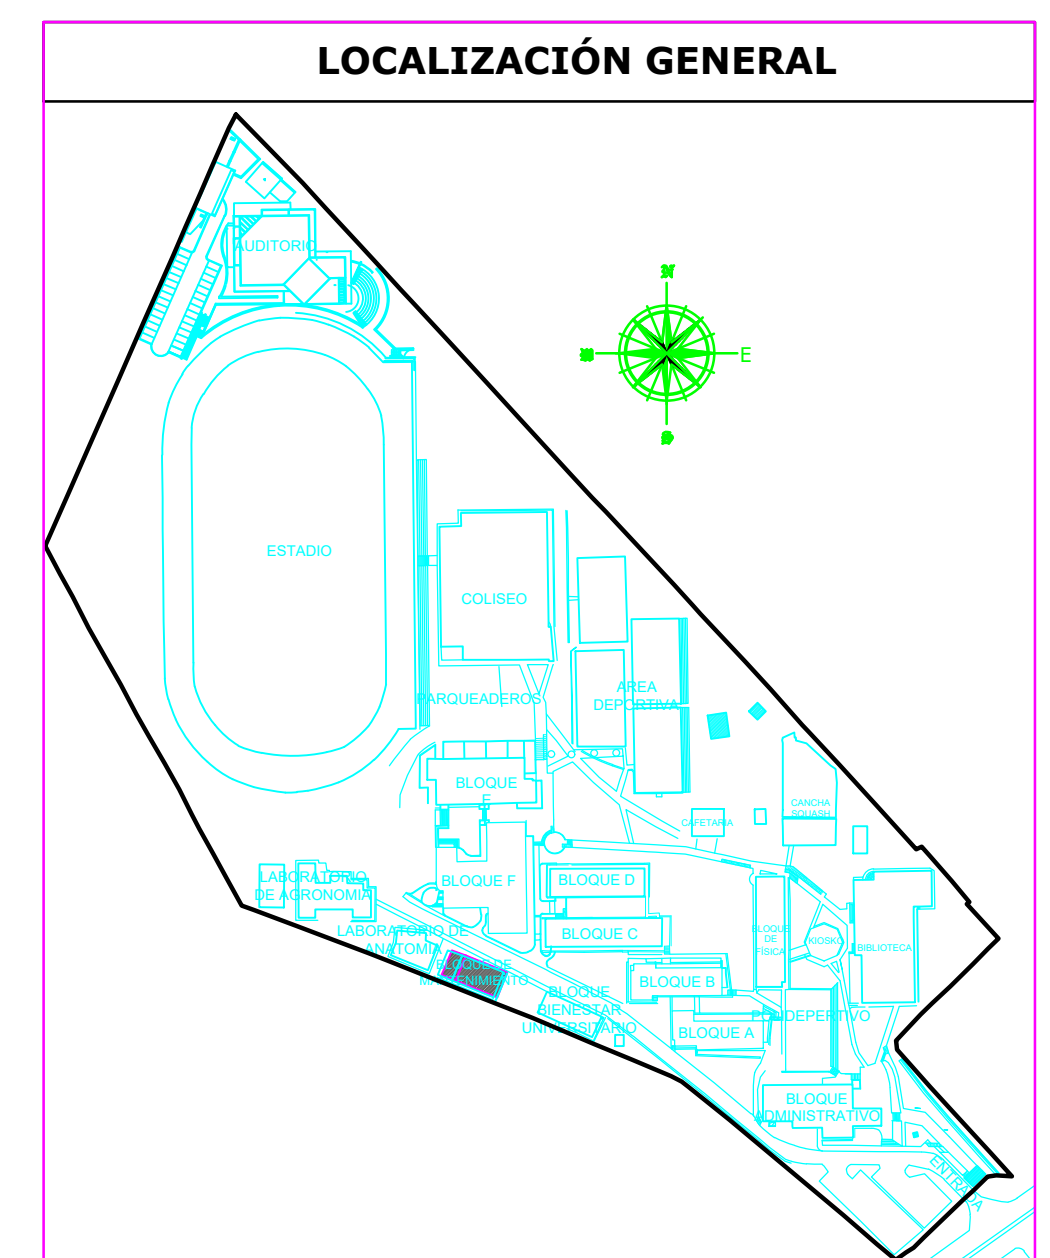

LOCALIZACIÓN GENERAL