


DISEÑO URBANISTICO ARQUITECTÓNICO Y PAISAJISMO PARQUEADERO UDEC
FUSAGASUGÁ / CUND.


PLANTA ARQUITECTÓNICA PARQUEADERO
ESG: 1/100

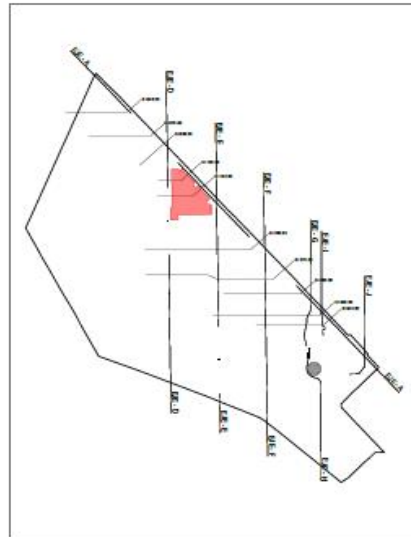

PLANTA LOCALIZACIÓN PARQUEADERO



PLANTA ARQUITECTÓNICA PARQUEADERO (EJE 3)
EBC: 1/50

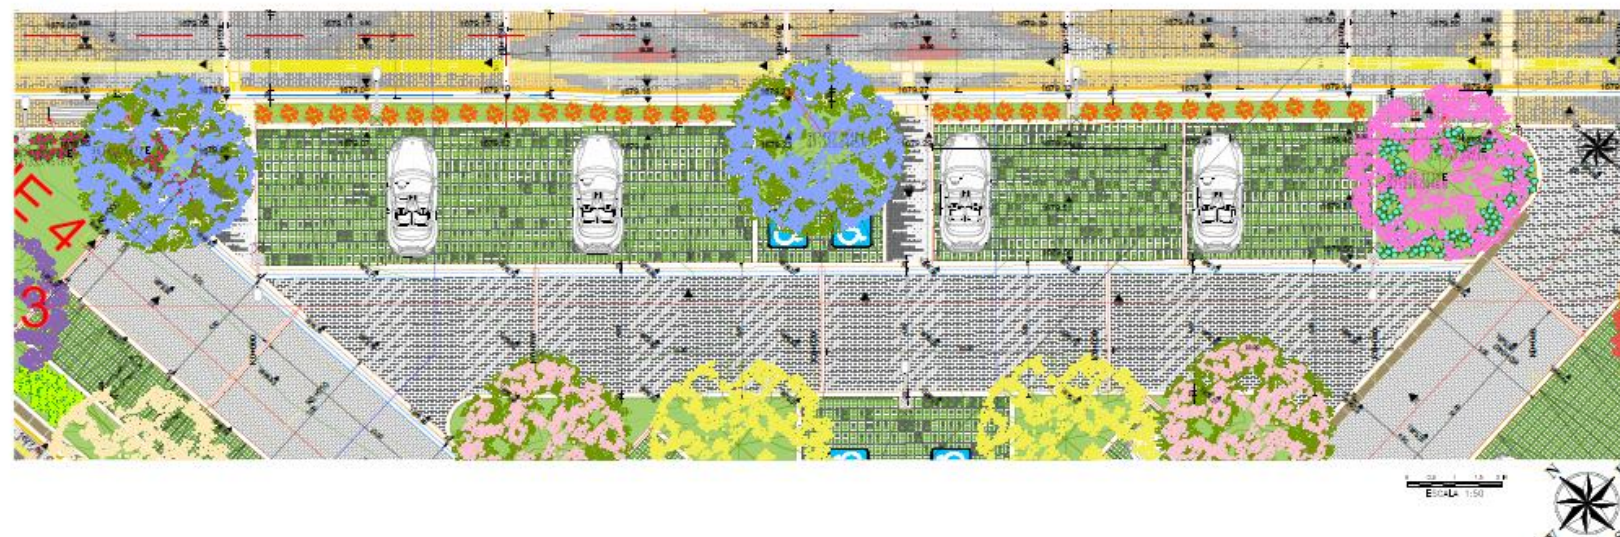

DIAGRAMACIÓN DE PLANOS

[illegible]