



PLANTA DE CUBIERTA VOLUMETRIA EXISTENTE - AMPLIACIÓN

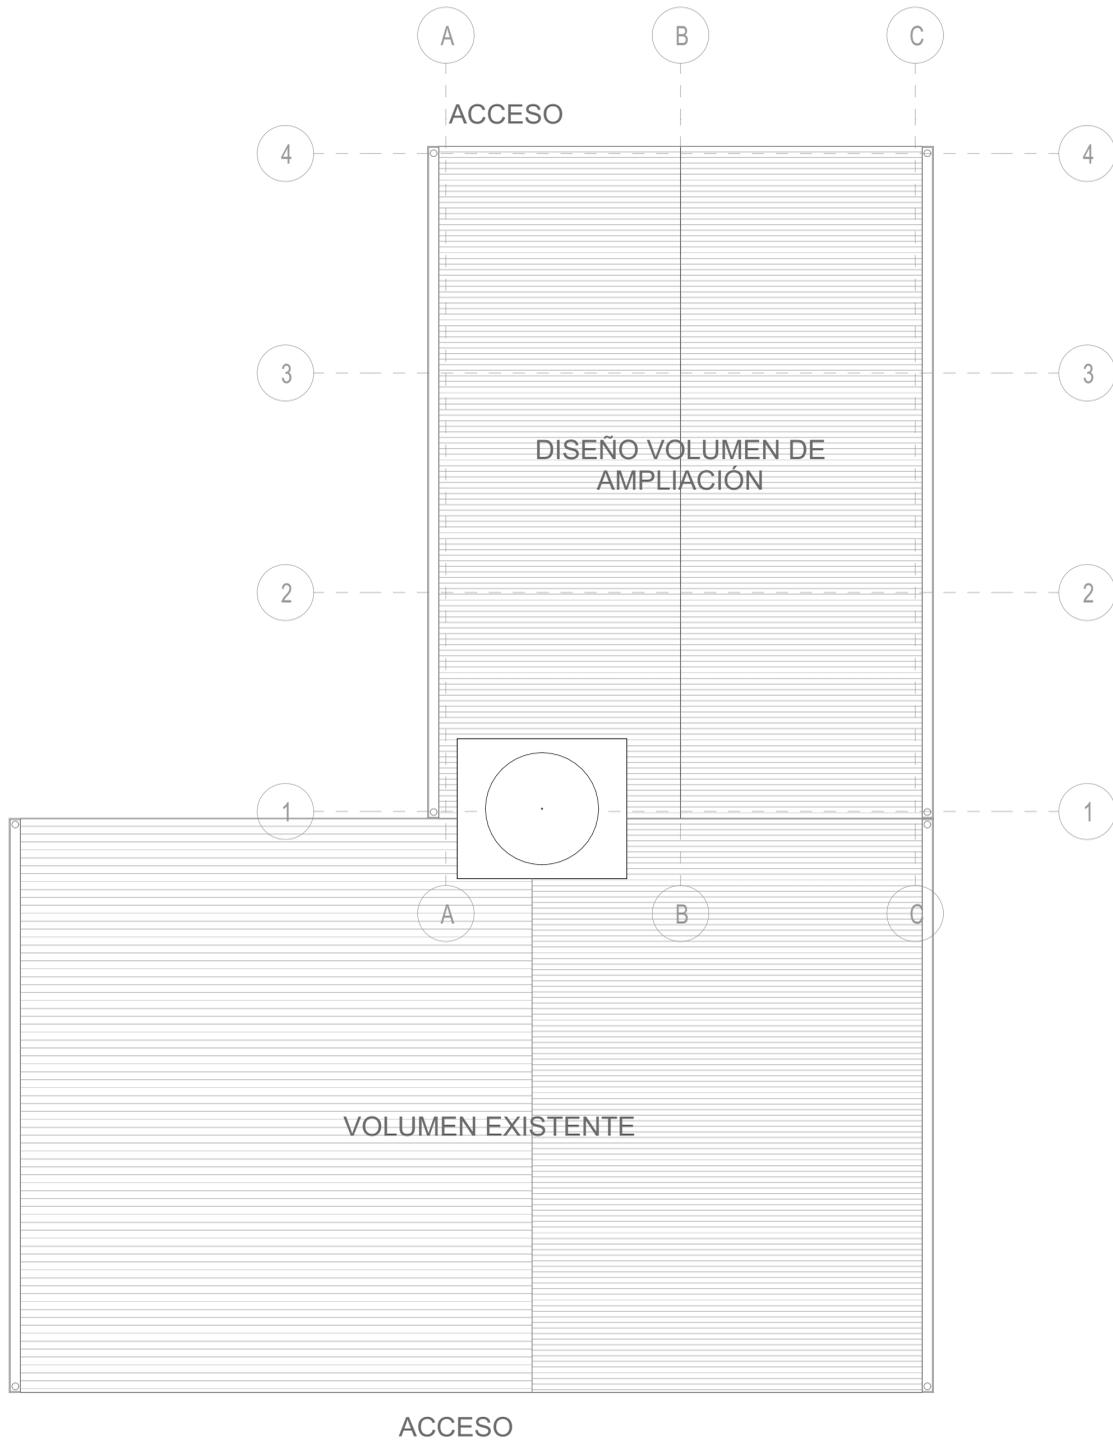

1. PLANTA DE CUBIERTA 1:75

PLANTA DE PRIMER PISO VOLUMETRIA EXISTENTE - AMPLIACIÓN

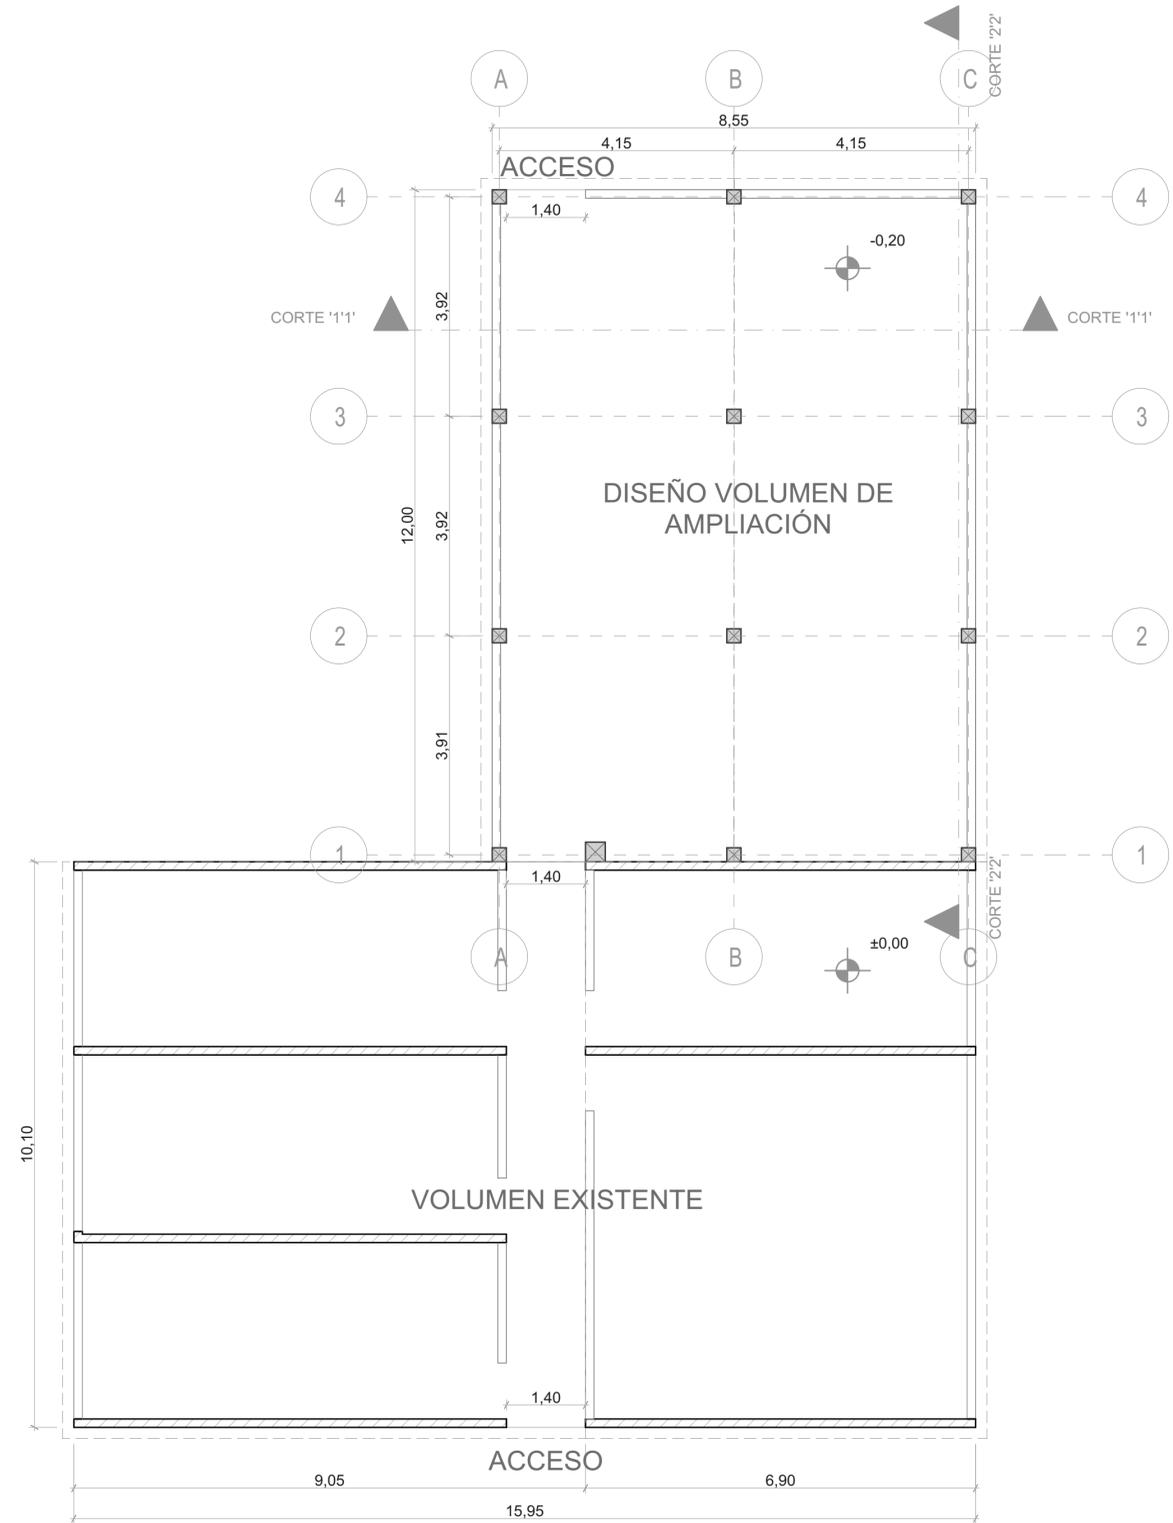

1. PLANTA DE PRIMER PISO 1:75



UNIVERSIDAD DE CUNDINAMARCA

LOCALIZACIÓN:

UNIDAD AGROAMBIENTAL LA ESPERANZA
UNIVERSIDAD DE CUNDINAMARCA
SEDE FUSAGASUGÁ
VEREDA GUAVIO

PROYECTO:

ESTRUCTURACIÓN DISEÑO
AMPLIACIÓN PLANTEL
PORCICOLA

PROPIETARIO:

UNIVERSIDAD DE CUNDINAMARCA

CONTENIDO:

- PLANTA DE CUBIERTA (VOLUMETRIA EXISTENTE - AMPLIACIÓN)
- PLANTA DE PRIMER PISO (VOLUMETRIA EXISTENTE - AMPLIACIÓN)

PROYECTO:

DANIEL MUÑOZ HORTUA
ARQUITECTO ADSCRITO A LA DIRECCIÓN DE BIENES Y SERVICIOS
UNIVERSIDAD DE CUNDINAMARCA

OBSERVACIONES:

PLANO:

1
DE
2

ESCALA:

1:75
E INDICADAS

FECHA:

OCTUBRE
2024