


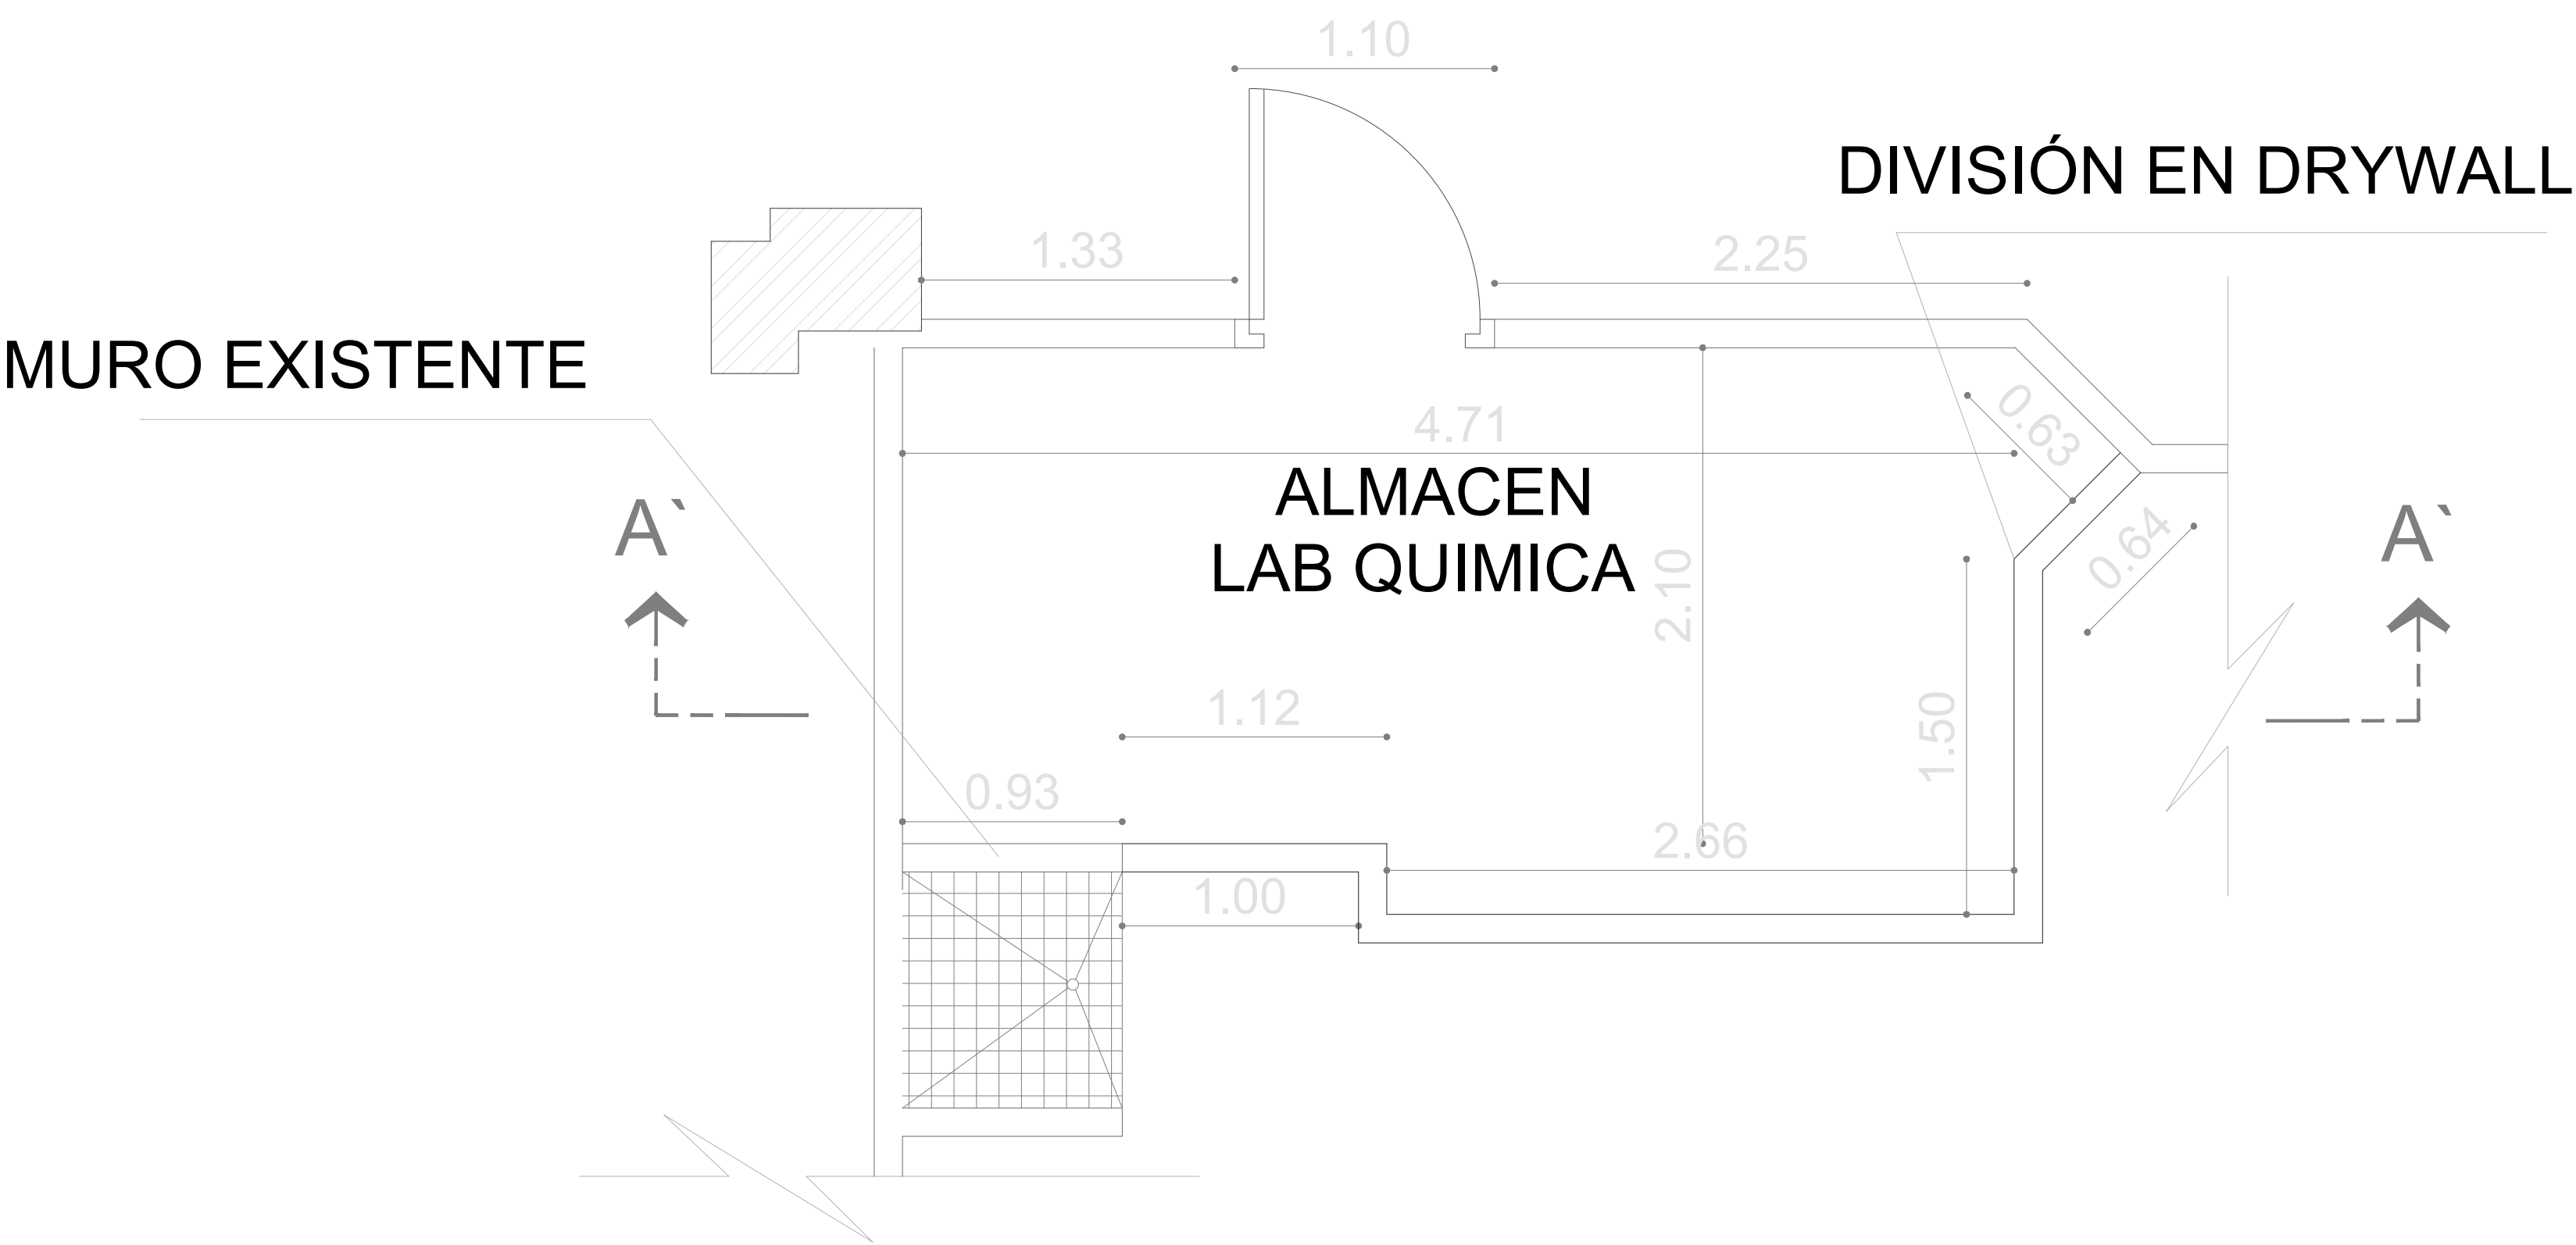

MURO EXISTENTE

DIVISIÓN EN DRYWALL

ALMACEN
LAB QUIMICA

A'

A'

PLANTA DE DISTRIBUCIÓN

MURO EXISTENTE

DIVISIÓN EN DRYWALL

ALMACEN
LAB QUIMICA

PUERTA METALICA
REUTILIZADA

3.03

2.80

CORTE A-A

MURO DUCHA

DIVISIÓN EN DRYWALL

3.03

3.78

2.60

FACHADA PRINCIPAL

TOMA DOBLE

REGLETA LED 32W

EXTRACTOR 8 IN

SW1

A'

A'

INT. SENCILLO

DUCTO FLEXIBLE 8 IN

TM2


0.10

DISTRIBUCIÓN ELECTRICA

NOTA ACLARATORIA

LOS ENCHUFES DEBERÁN INSTALARSE A UNA ALTURA DE 30 CM SOBRE EL NIVEL DEL SUELO. EL INTERRUPTOR SE INSTALARÁ A 1.10 M SOBRE EL NIVEL DEL SUELO. TODA LA INSTALACIÓN DEBERÁ CUMPLIR CON LAS ESPECIFICACIONES ESTABLECIDAS EN EL ANÁLISIS DE PRECIOS UNITARIOS (APU).

LOCALIZACIÓN GENERAL

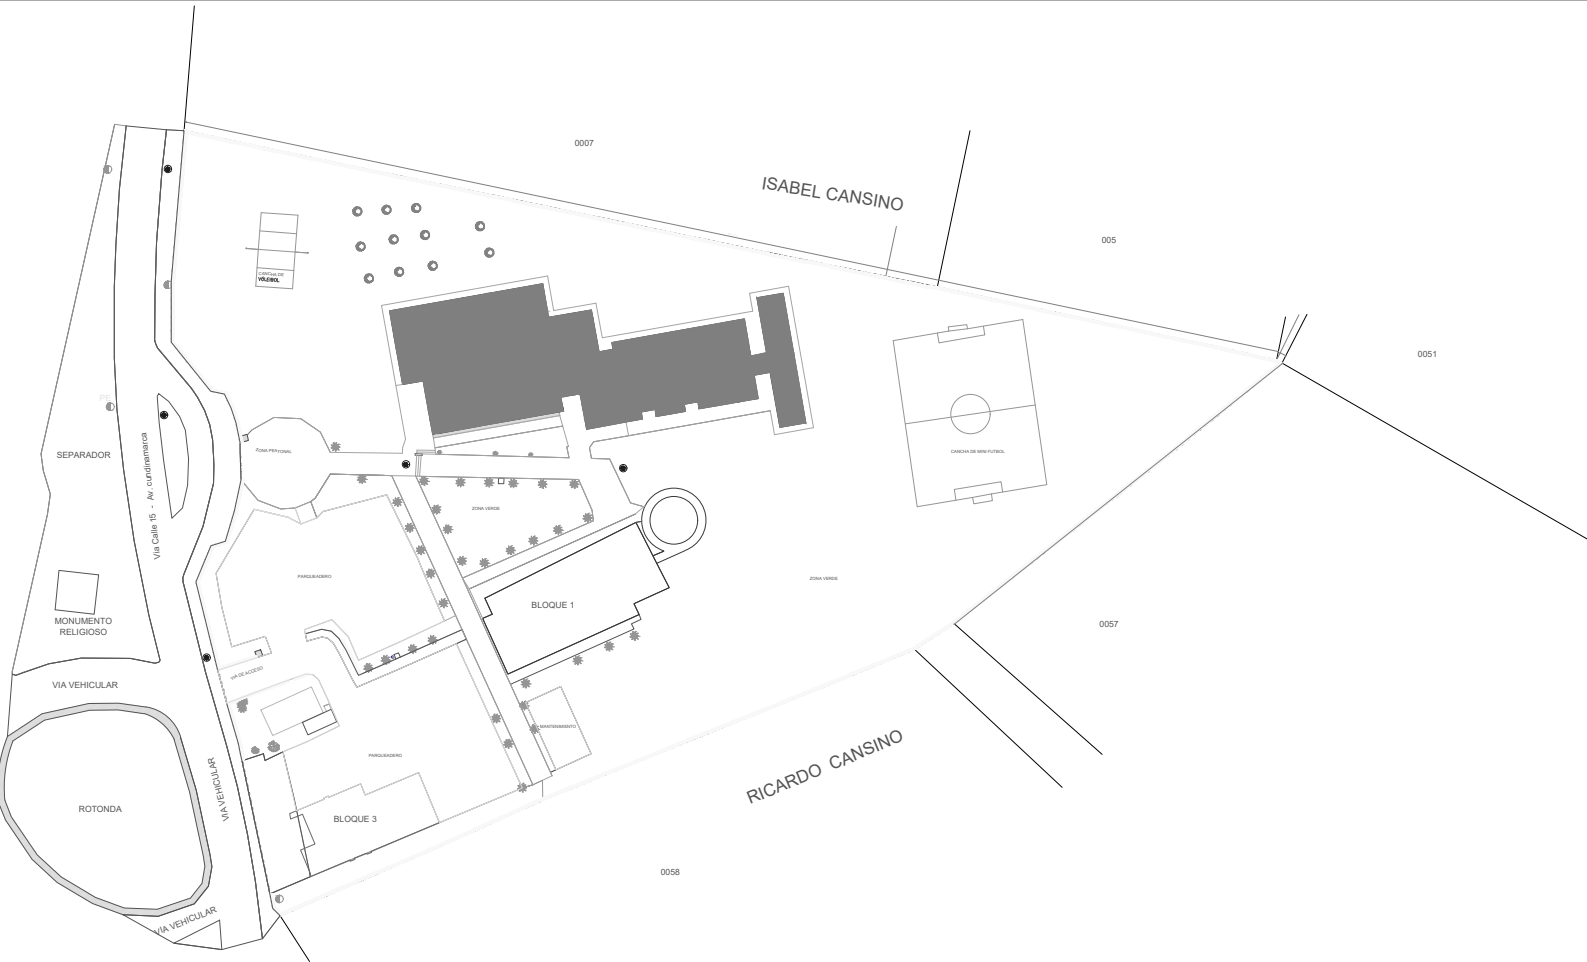

UDEC
UNIVERSIDAD DE
CUNDINAMARCA

CONTRATO:

CONSULTORÍA F-CTC
No. 016 DE 2012

PLANO DE:

LEVANTAMIENTO ARQUITECTÓNICO

CONSULTOR:

GUSTAVO GARCÍA HERNÁNDEZ
IC:Mat. 25202-01016 CND
Calle 20 No. 11-53 - Of. 101
Tels : (1)8311829 - (1)8354208-3118985329
GIRARDOT - COLOMBIA

EXTENSIÓN:

FACATATIVÁ

CÓDIGO:

25-269-03-01

DIGITALIZÓ:

DIANA CAROLINA GUZMAN.

NOMBRE DEL ARCHIVO:

UDEC_BLOQ. 2PLANTAS.dwg
Versión 2010

Vo. Bo. INTERVENTORIA:

ARQ. PEDRO ENRIQUE LEÓN MÁRQUEZ
MAT. PR. 2570045245CDN

MODIFICACIONES:

FECHA	OBSERVACIÓN	REVISÓ	APROBO
31/07/2025	Se avisa por parte de la Dirección de Planeación Institucional la propuesta arquitectónica.	Arq. Olga Lúcia León	Arq. Olga Lúcia León

CONTIENE:

ARQUITECTURA
BLOQUE 2

PLANTA PRIMER PISO

FECHA:

JULIO/2013

ESCALA_1:100

PLANO:

01 DE 09