


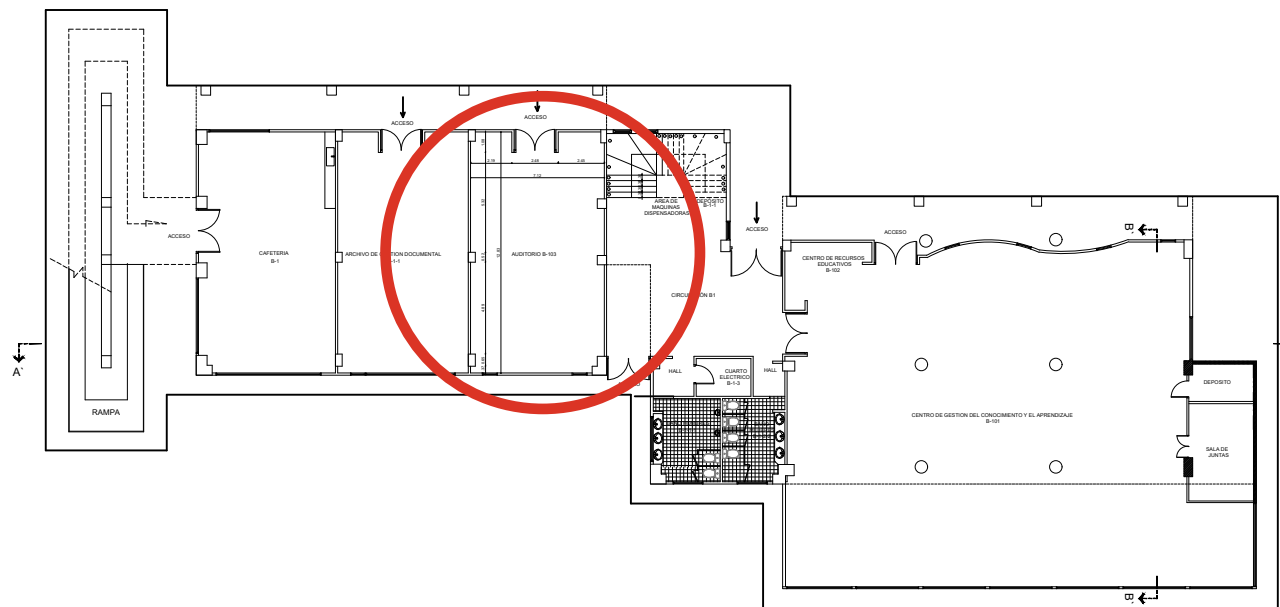

PLANTA PRIMER PISO

Lucia



DEPENDENCIA
**DIRECCIÓN DE PLANEACIÓN
INSTITUCIONAL**

PLANO DE
**PLANIMETRÍA ARQUITECTÓNICA
AUDITORIO**

CONSULTOR
N/A

EXTENSIÓN
FACCATIVÁ
CÓDIGO
25-269-03-01

DIGITALIZÓ:
**DIRECCIÓN DE PLANEACIÓN
INSTITUCIONAL**
NOMBRE DEL ARCHIVO:
ARQ_FACA_BLOQUE_B.dwg

En Bx INTERVENIENTA
N/A

MODIFICACIONES	
FECHA	DESCRIPCIÓN

CONTIENE
**ARQUITECTURA
BLOQUE B**
PLANTA PRIMER PISO
LUGAR DE INTERVENCIÓN

TECNO
SEPTIEMBRE 2024
ESCALA 1:100

PLANO
01 - 01