

Sistema de Cordenadas MAGNA_Colombia_Bogota:

Proyección:	Transversal de_Mercator
Este Falso:	1000000
Norte falso:	1000000
Meridiano Central:	-74,07750792
Factor de escala:	1
Latitud de origen:	4,59620042
Unidades:	Metros
Sistema Geográfico de Coordenadas:	GCS_MAGNA
Datum:	D_MAGNA

CUADRO DE VERTICES DE LINDEROS

PUNTO	NORTE	ESTE
1	968146.83	918982.28
2	968039.85	919117.52
3	968022.25	919107.63
4	968003.33	919094.07
5	967997.13	919089.99
6	967925.03	919042.37
7	967925.10	918946.57
8	967990.93	918946.72
9	968029.45	918951.81
10	968041.79	918953.20
11	968072.92	918945.57
12	968093.11	918943.47
13	968100.55	918941.52
14	968119.50	918956.43
15	968120.68	918960.34

UNIVERSIDAD DE CUNDINAMARCA

SECCIONAL GIRARDOT

Resumen Áreas Exteriores


DESCRIPCION	ÁREA/M2	%
ÁREAS GENERALES		
Cancha de fútbol	4572,94	90%
Cancha de Voley-Ball	72,01	1%
Cancha Múltiple	436,15	9%
Total Área Deportiva	5.081,10	100%
ÁREA VERDE		
Zona Verde y Jardines	12238,52	100%
Total Área Verde	12.238,52	100%
ÁREAS EXTERIORES		
Estación Climatológica	85,67	3%
Tanques de Agua	180,72	7%
Vías y Parqueaderos	2252,84	83%
Bodegas	198,26	7%
Total Servicios	2.717,49	100%
ÁREAS CUBIERTAS		
Andenes	1345,39	49%
Senderos	347,68	13%
Plazuelas/Patios	932,16	34%
Rampas	11,87	0%
Escaleras	20,95	1%
Graderías	93,23	3%
Total Circulaciones	2.751,28	100%
ÁREA TOTAL EXTERIORES	22.788,39	100%

UNIVERSIDAD DE CUNDINAMARCA

SECCIONAL GIRARDOT

Resumen Áreas Exteriores

DESCRIPCION	ÁREA/M2	%
ÁREAS GENERALES		
Cancha de fútbol	4572,94	90%
Cancha de Voley-Ball	72,01	1%
Cancha Múltiple	436,15	9%
Total Área Deportiva	5.081,10	100%
ÁREA VERDE		
Zona Verde y Jardines	12238,52	100%
Total Área Verde	12.238,52	100%
ÁREAS EXTERIORES		
Estación Climatológica	85,67	3%
Tanques de Agua	180,72	7%
Vías y Parqueaderos	2252,84	83%
Bodegas	198,26	7%
Total Servicios	2.717,49	100%
ÁREAS CUBIERTAS		
Andenes	1345,39	49%
Senderos	347,68	13%
Plazuelas/Patios	932,16	34%
Rampas	11,87	0%
Escaleras	20,95	1%
Graderías	93,23	3%
Total Circulaciones	2.751,28	100%
ÁREA TOTAL EXTERIORES	22.788,39	100%

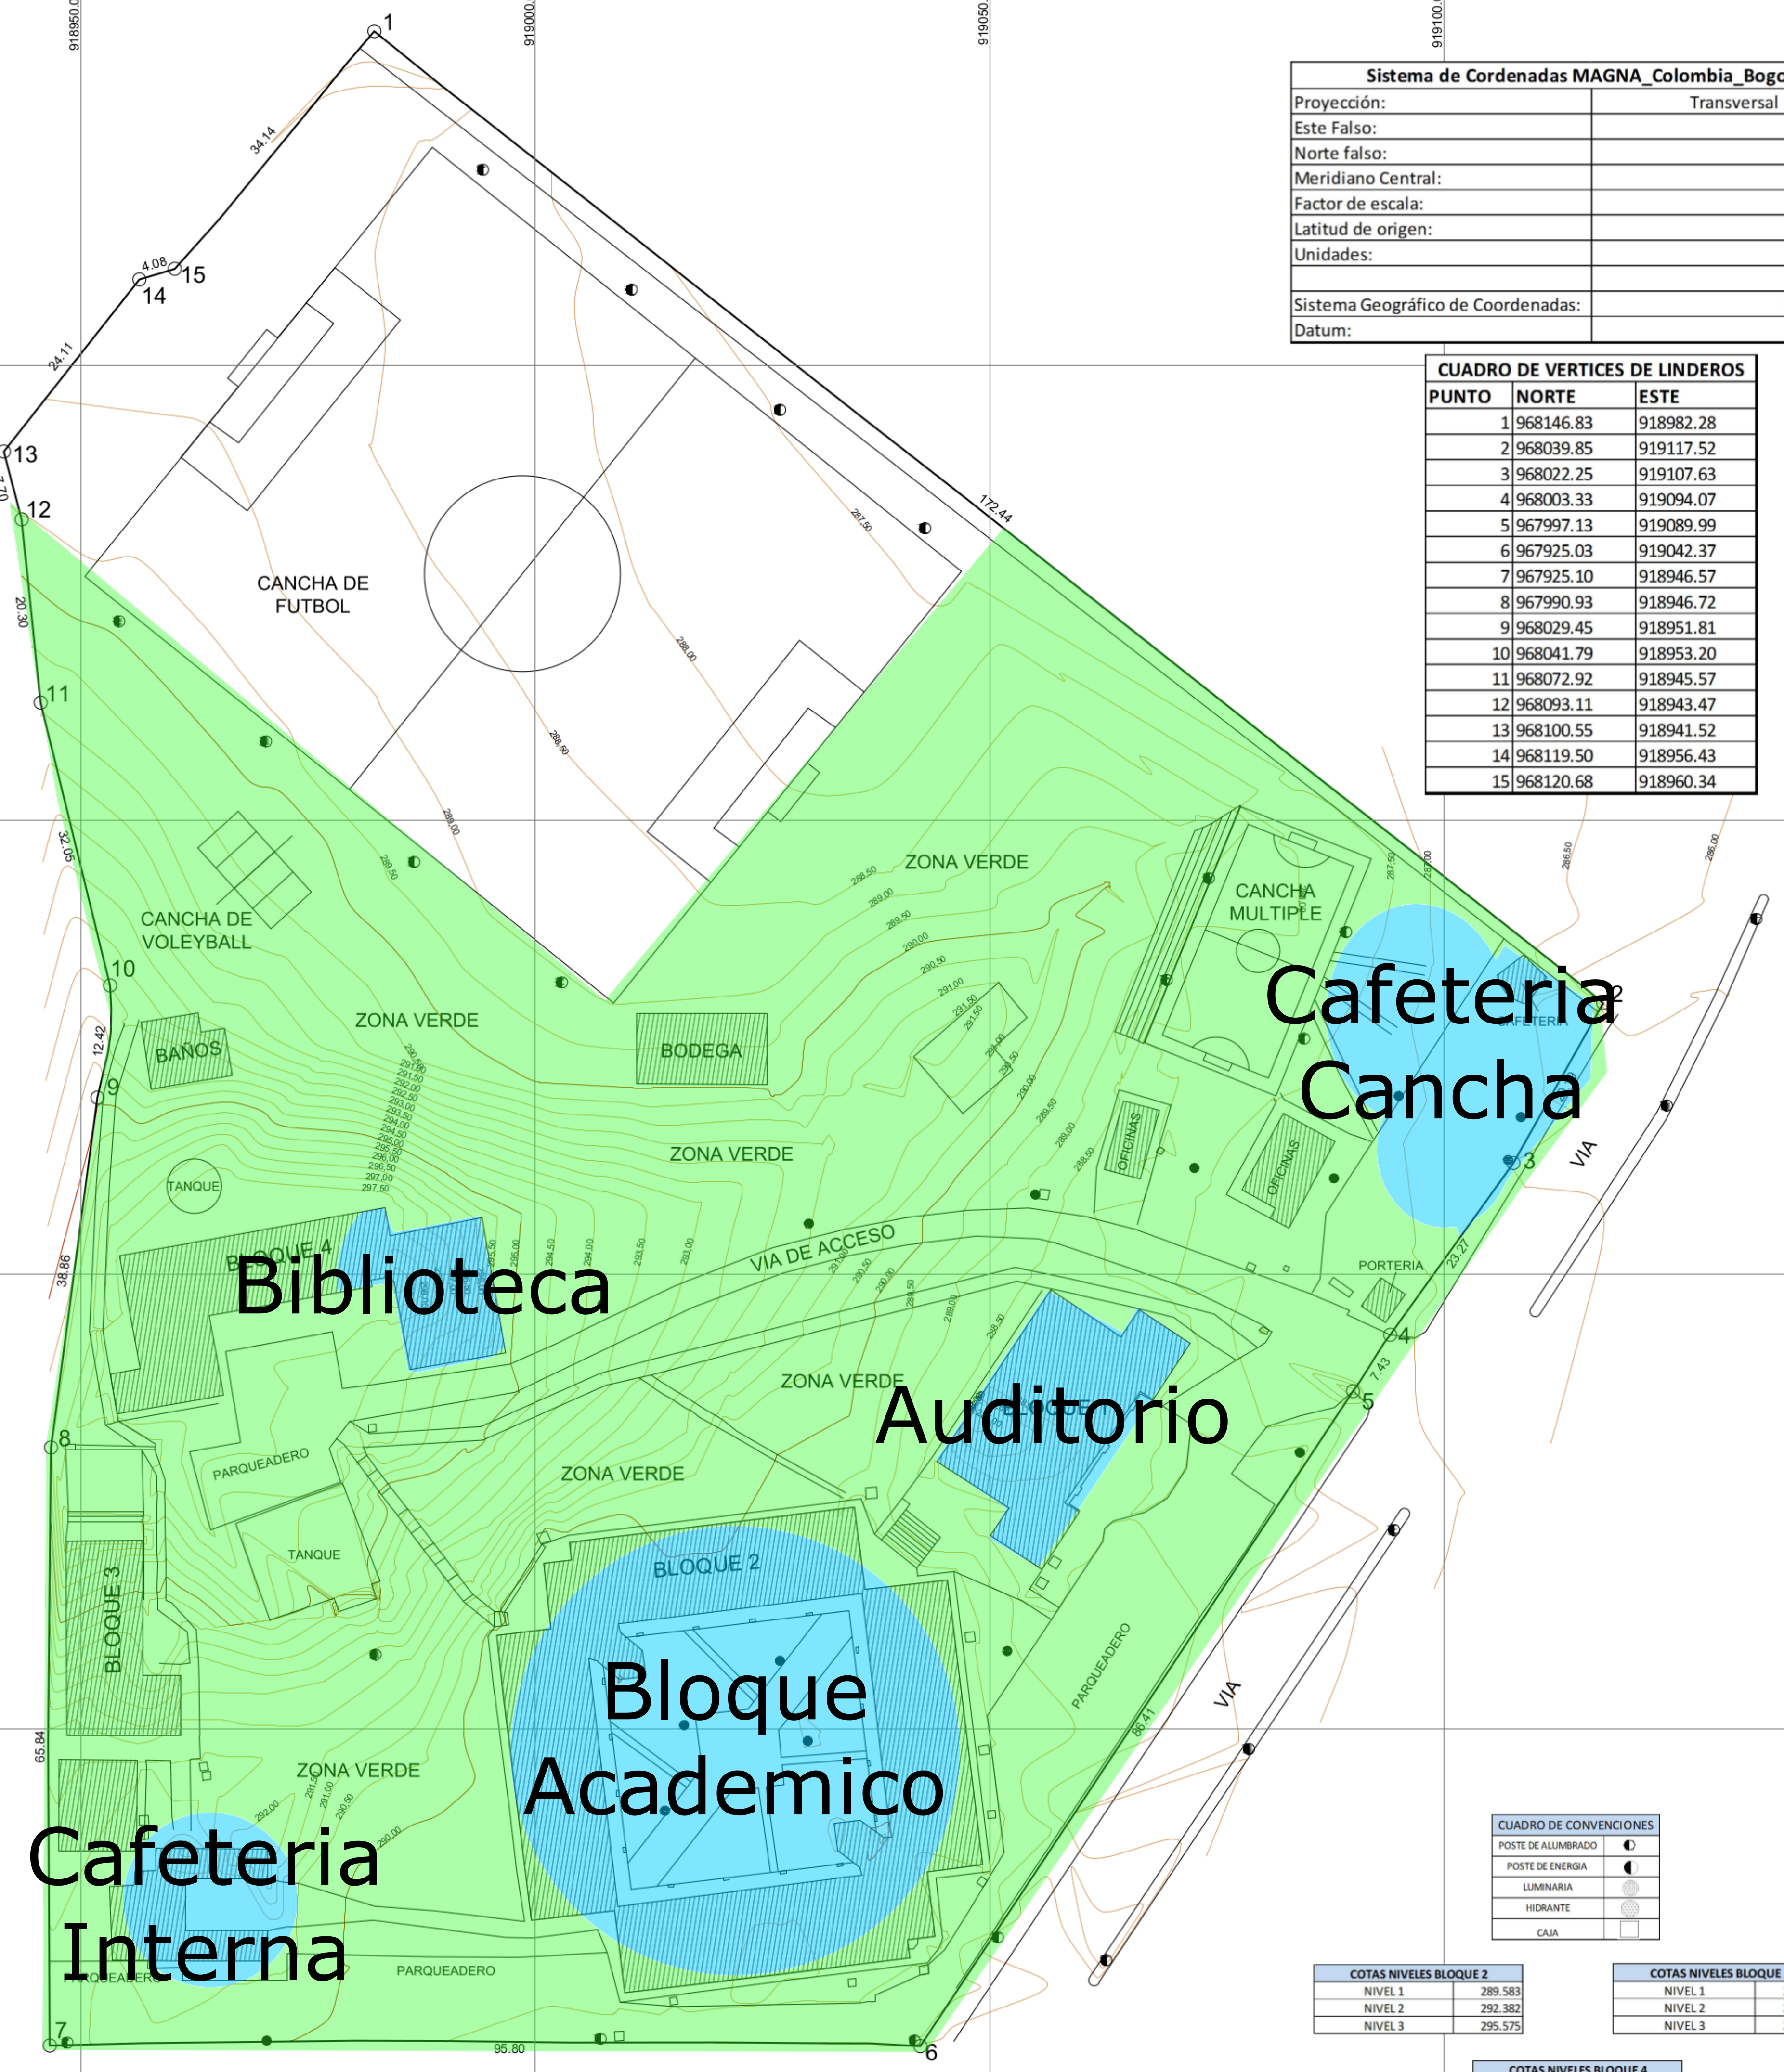

CUADRO DE CONVENCIONES

POSTE DE ALUMBRADO	☉
POSTE DE ENERGIA	⚡
LUMINARIA	☉
HIDRANTE	⚡
CAJA	☉

COTAS NIVELES BLOQUE 2

NIVEL 1	289,583
NIVEL 2	292,382
NIVEL 3	295,575

COTAS NIVELES BLOQUE 3

NIVEL 1	291,753
NIVEL 2	294,275
NIVEL 3	297,371

COTAS NIVELES BLOQUE 4

NIVEL 1	297,840
NIVEL 2	300,984
NIVEL 3	304,089



CONTRATO:
CONSULTORÍA F-CTC
No. 016 DE 2012

PLANO DE:
LEVANTAMIENTO TOPOGRÁFICO

CONSULTOR:
GUSTAVO GARCÍA HERNÁNDEZ
IC.Mat. 25202-01016 CND
Calle 20 No. 11-53 - Of. 101
Tels : (1) 8311829 - (1) 8354208 - 3118985329
GIRARDOT - COLOMBIA

SECCIONAL:
GIRARDOT
CODIGO:
25-307-01-01

LEVANTO:
ING. GUSTAVO LOPERA DIAZ
M.P. 24292-196723 CND
Topógrafo L.P. 003632 C.P.N.T.
NOMBRE DEL ARCHIVO:
TOPO_UDEC_GIRARDOT.dwg
Versión 2010

Vo. Bo. INTERVENTORIA:
ARQ. PEDRO ENRIQUE LEÓN MÁRQUEZ
MAT. PR. 2570045245 CND

MODIFICACIONES:

FECHA	OBSERVACION	REVISO	APROBO

CONTIENE:
ALTIMETRIA
PLANIMETRIA
SECCIONAL GIRARDOT

FECHA:
AGOSTO/2013
ESCALA: **1:400**

PLANO:
01 DE 01