


# TOPOLOGIA WAN FUSAGASUGA



UCUNDINAMARCA  
Generación Siglo 21

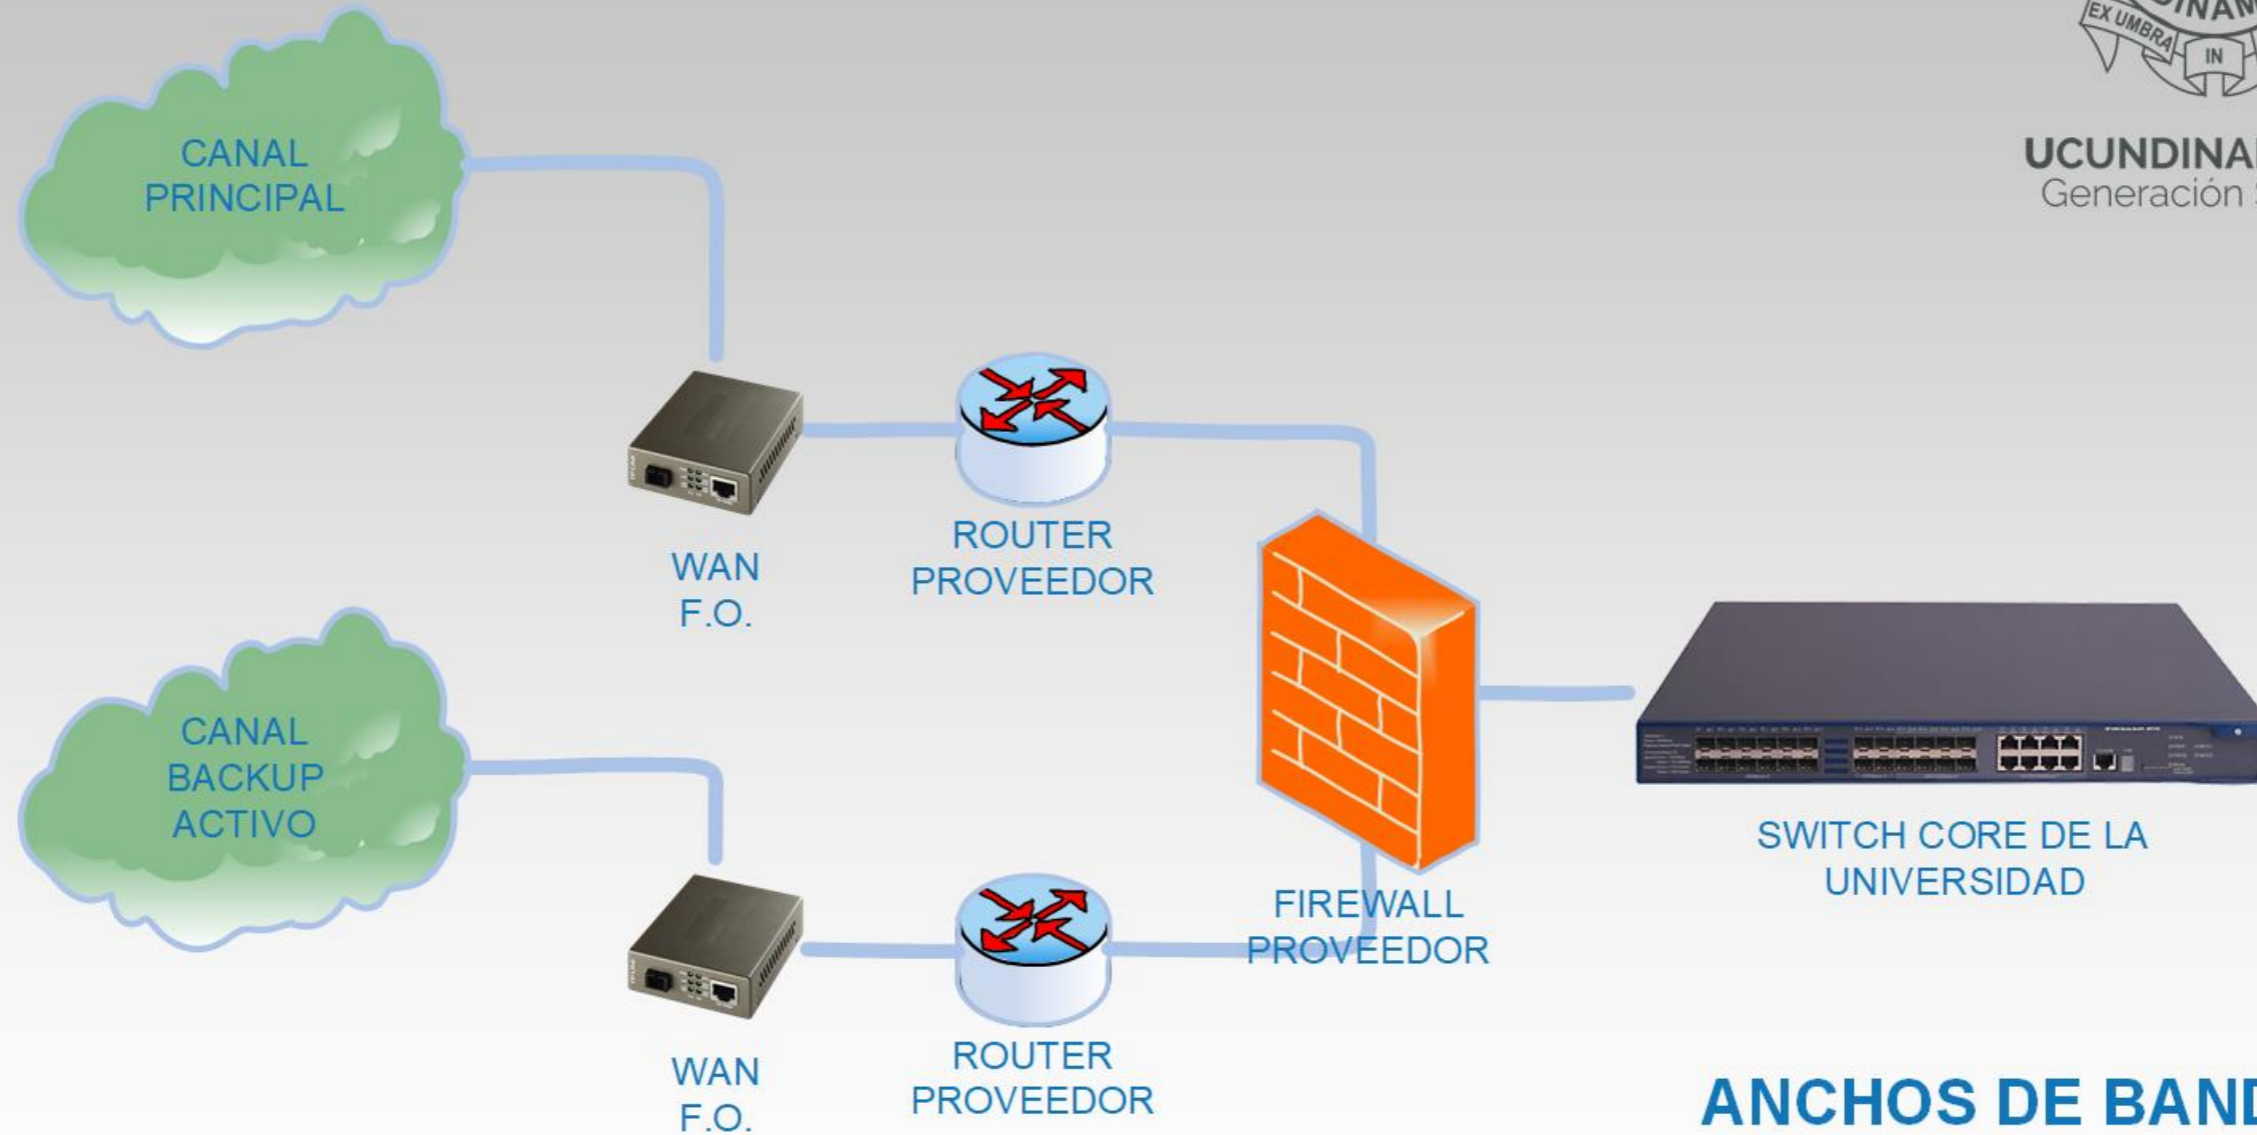


**ANCHOS DE BANDA**  
PPAL 100MB DATOS  
PPAL 150MB INTERNET  
BK 150MB INTERNET

# TOPOLOGIA WAN UBATE



UCUNDINAMARCA  
Generación Siglo 21

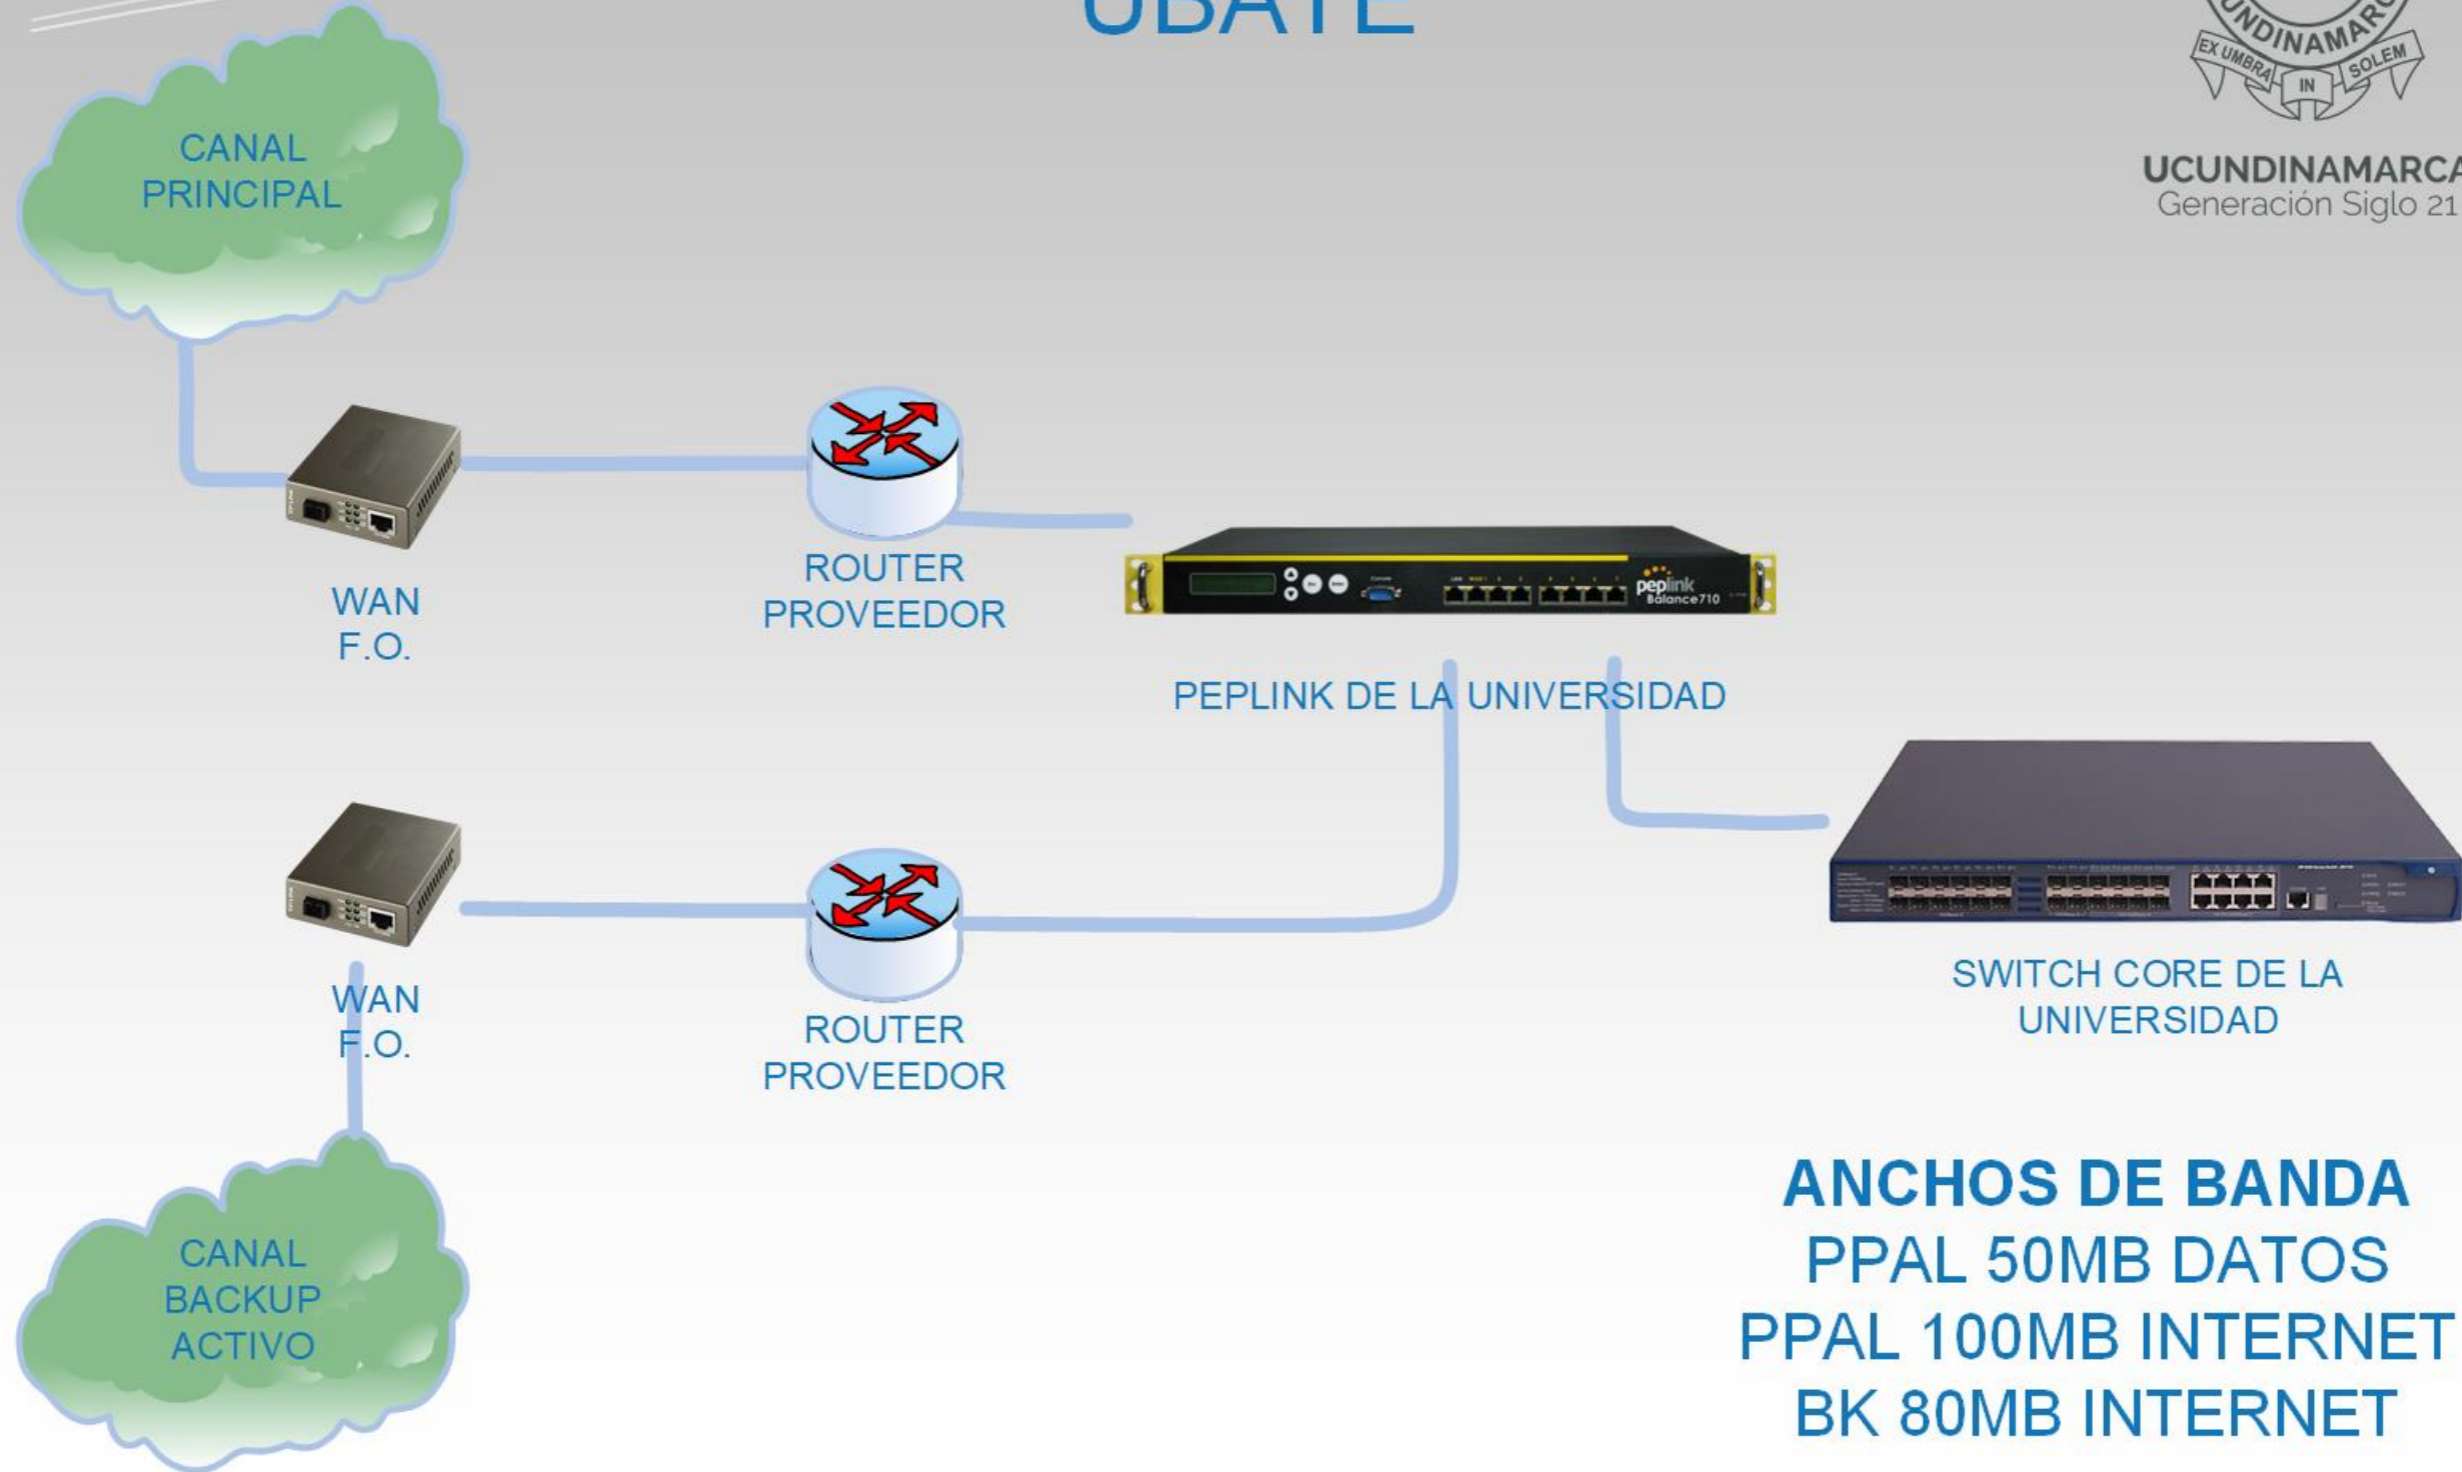

# TOPOLOGIA WAN SOACHA



UCUNDINAMARCA  
Generación Siglo 21



CANAL  
PRINCIPAL



WAN  
F.O.



ROUTER  
PROVEEDOR



PEPLINK DE LA UNIVERSIDAD



WAN  
F.O.



ROUTER  
PROVEEDOR



SWITCH CORE DE LA  
UNIVERSIDAD




CANAL  
BACKUP  
ACTIVO

**ANCHOS DE BANDA**  
PPAL 50MB DATOS  
PPAL 80MB INTERNET  
BK 80MB INTERNET

# TOPOLOGIA WAN GRANJA LA ESPERANZA



UCUNDINAMARCA  
Generación Siglo 21

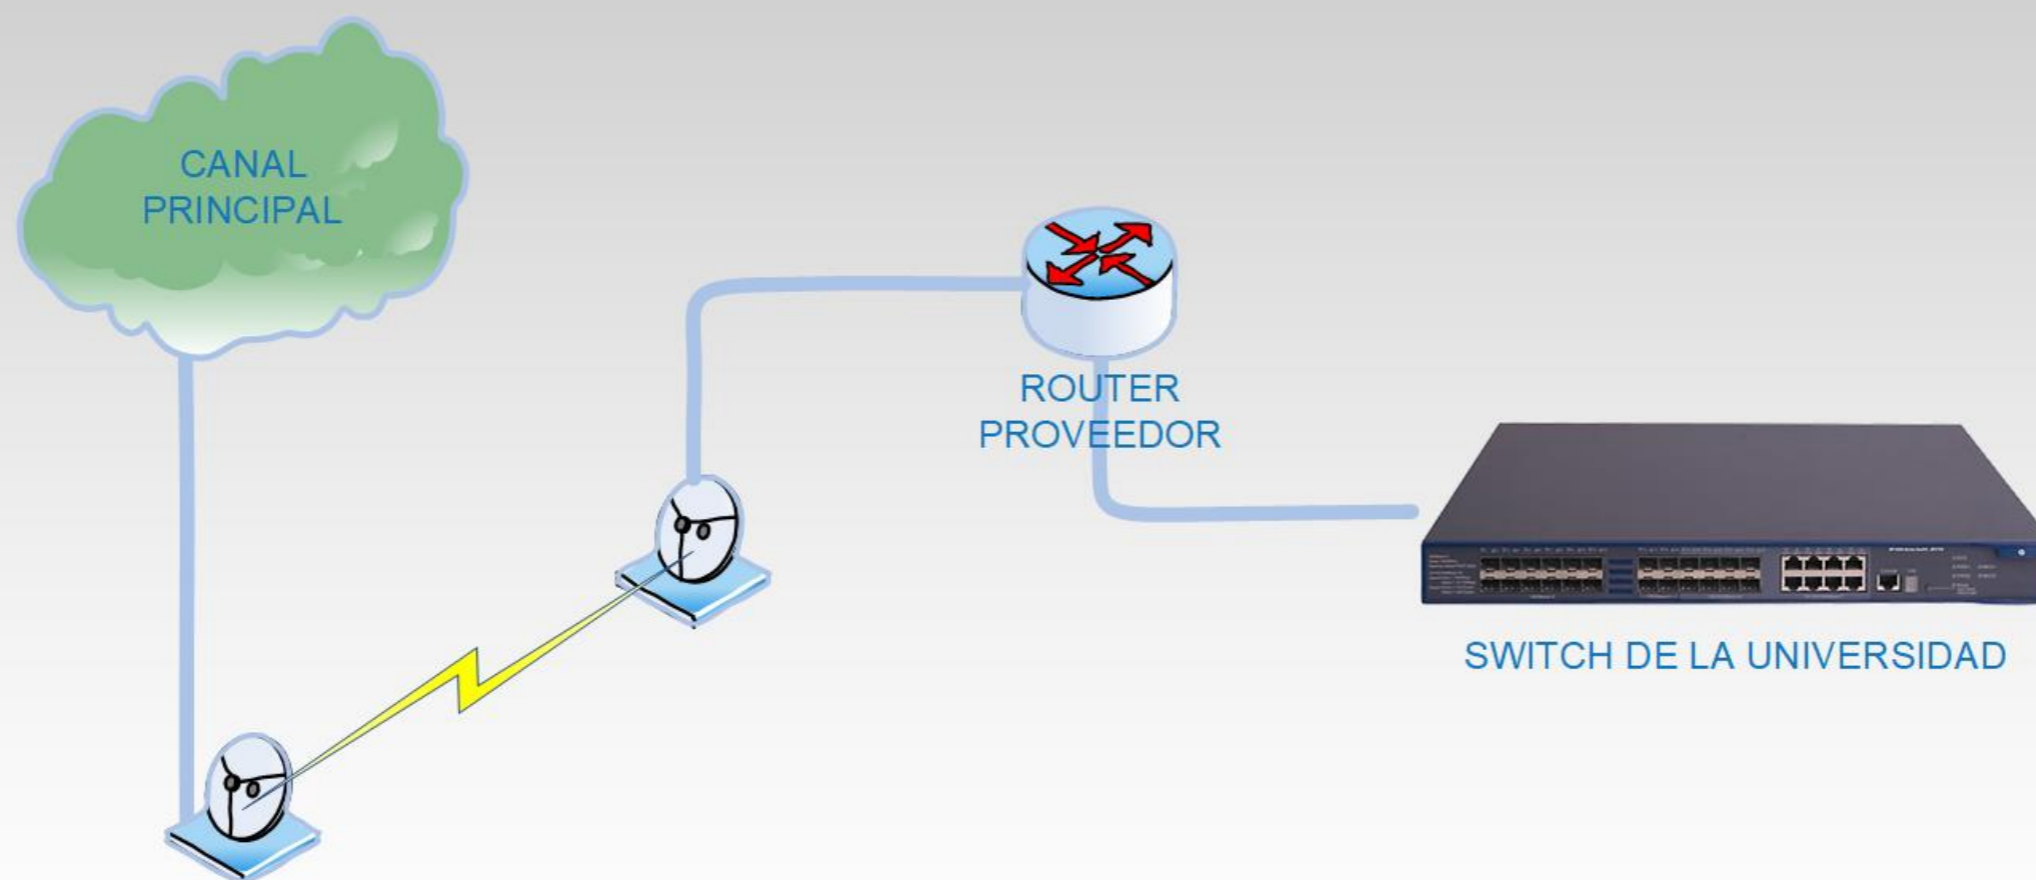


**ANCHOS DE BANDA**  
PPAL 10MB DATOS  
PPAL 20MB INTERNET

# TOPOLOGIA WAN GRANJA EL TIBAR



UCUNDINAMARCA  
Generación Siglo 21

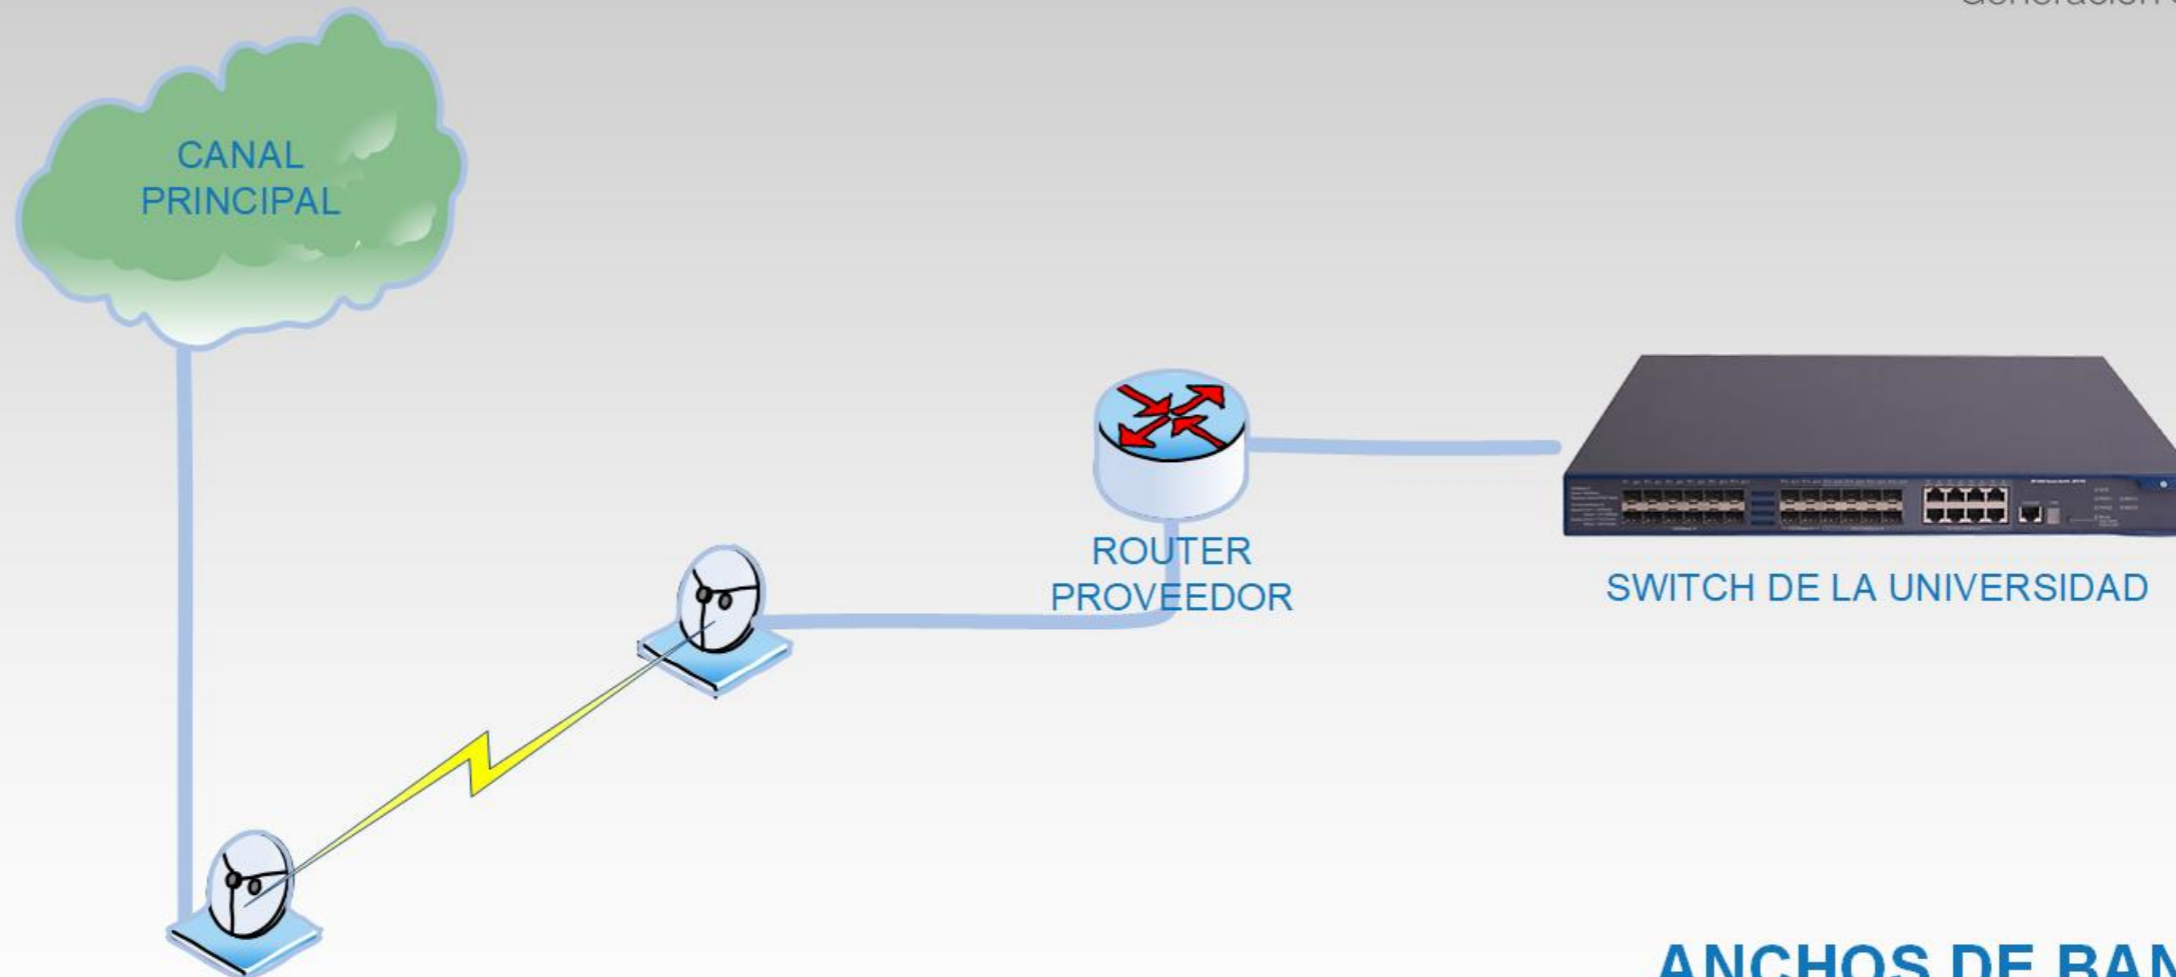


**ANCHOS DE BANDA**  
PPAL 10MB DATOS  
PPAL 20MB INTERNET

# TOPOLOGIA WAN GIRARDOT




UCUNDINAMARCA  
Generación Siglo 21

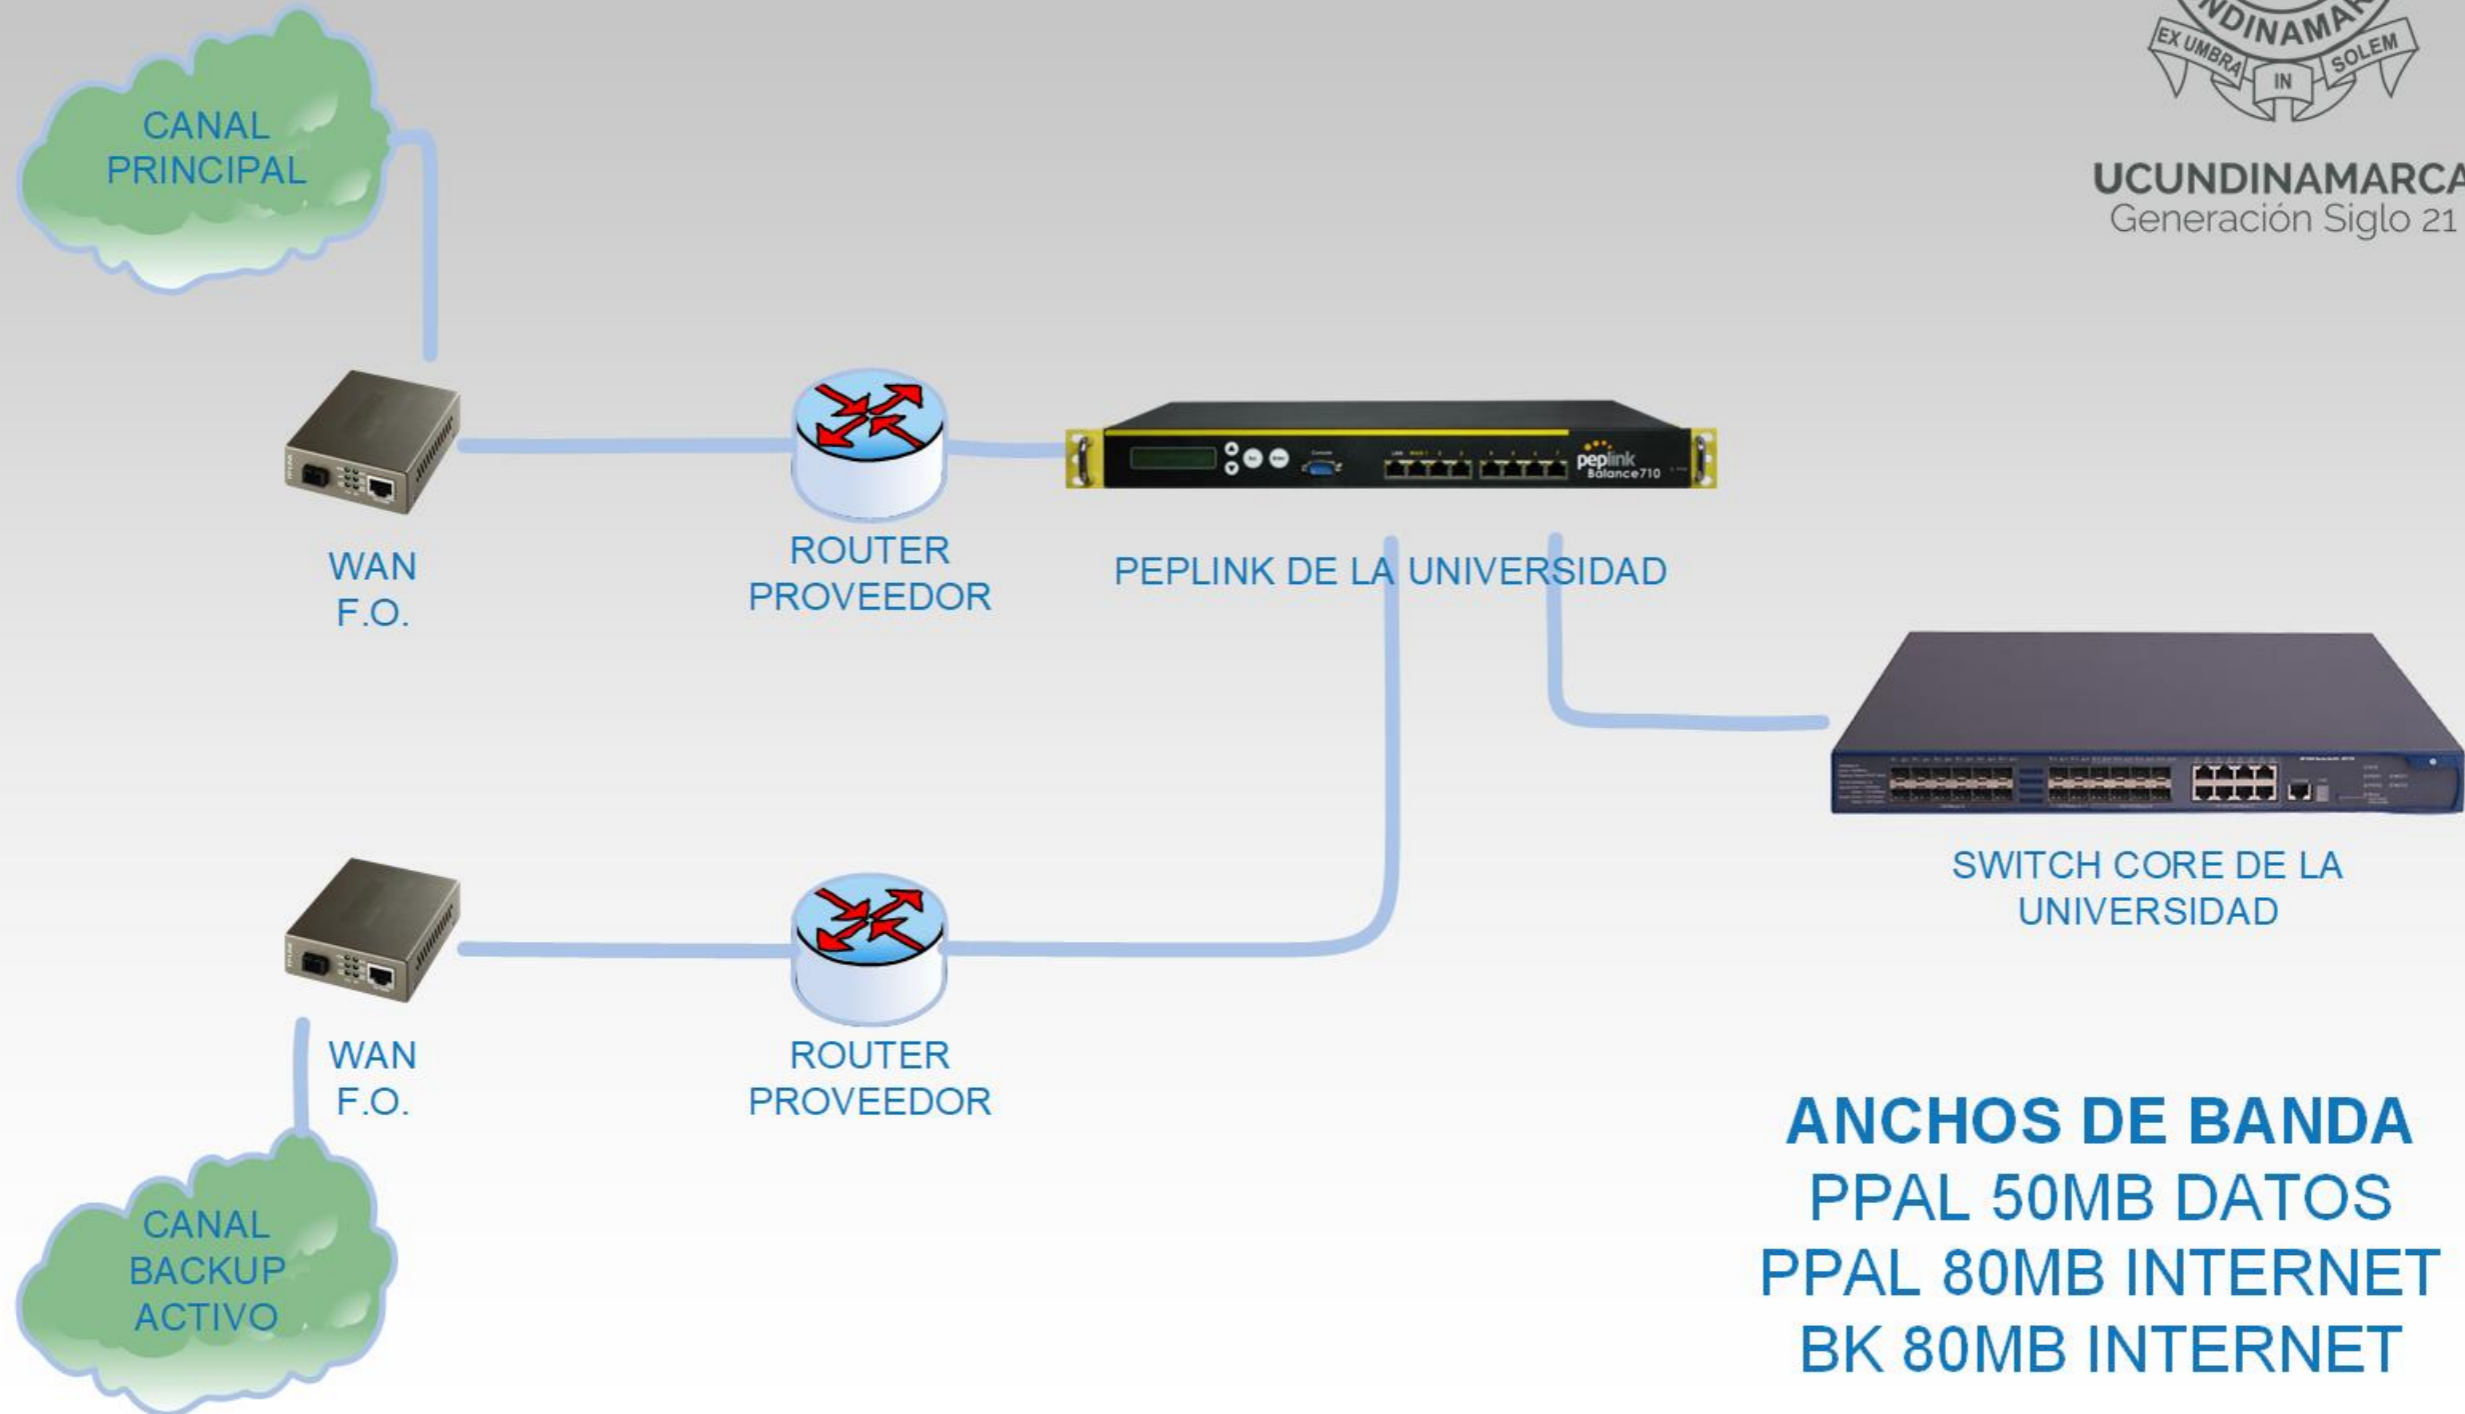

# TOPOLOGIA WAN FACATATIVA




UCUNDINAMARCA  
Generación Siglo 21

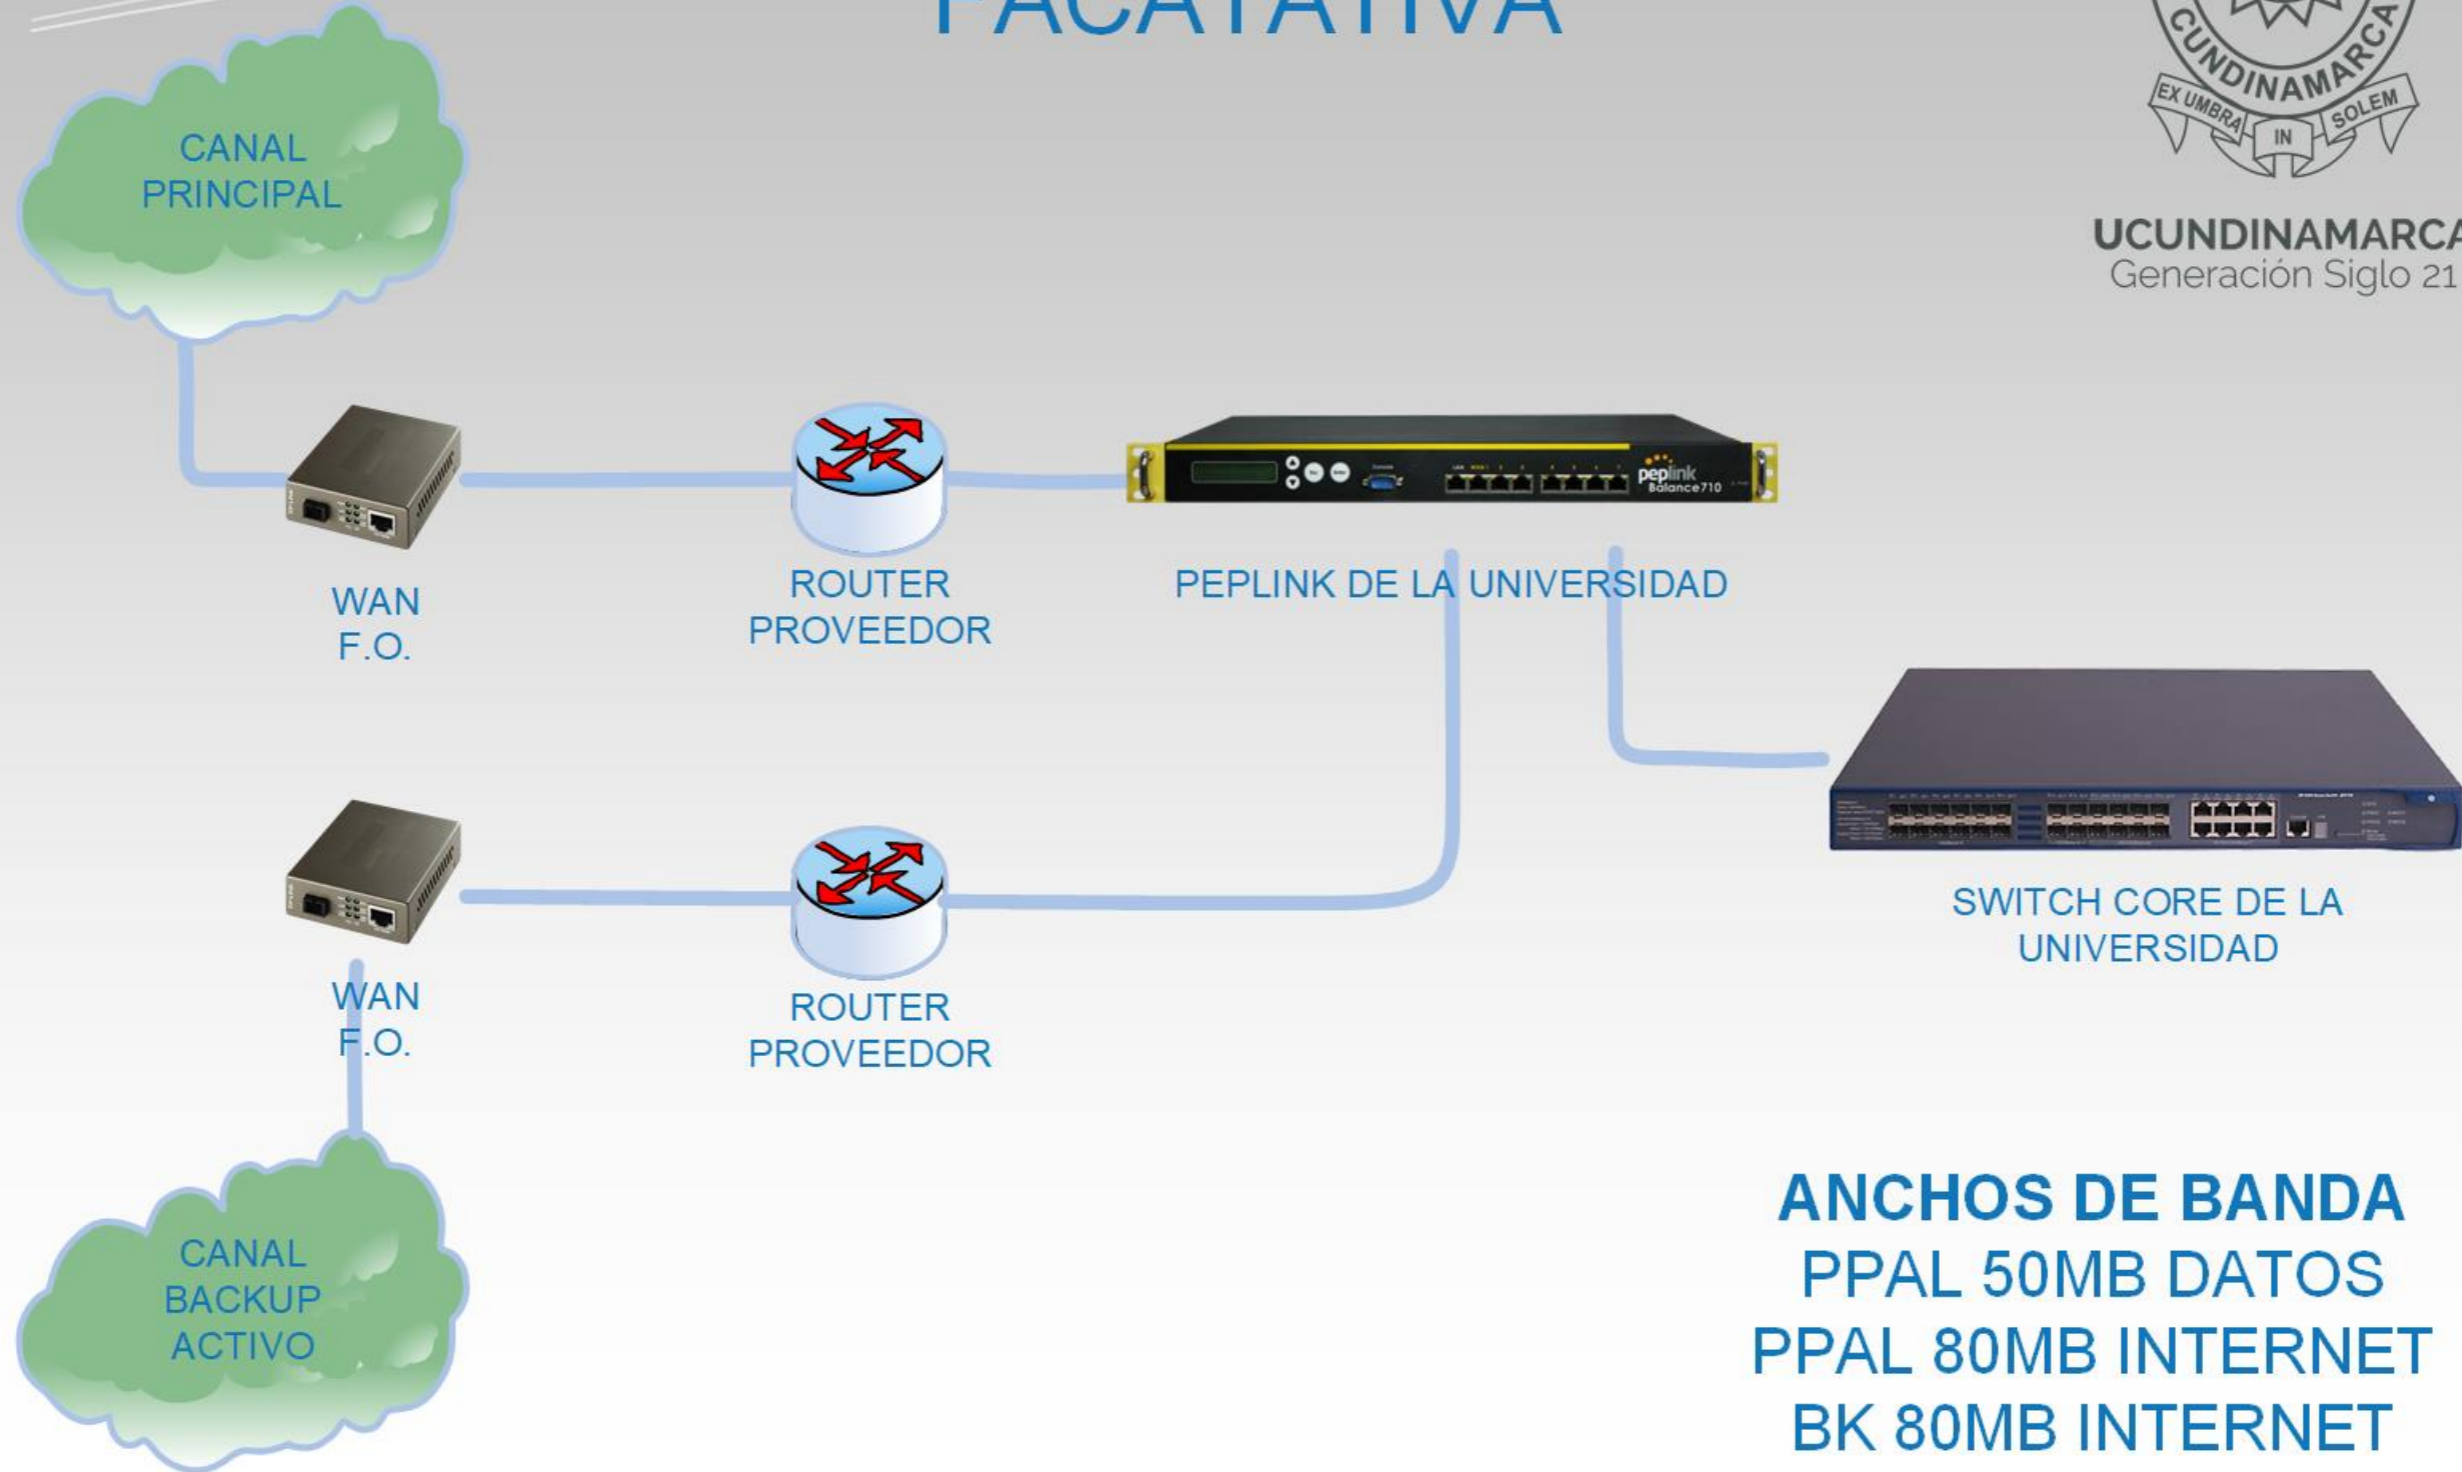

# TOPOLOGIA WAN CHOCONTA



UCUNDINAMARCA  
Generación Siglo 21

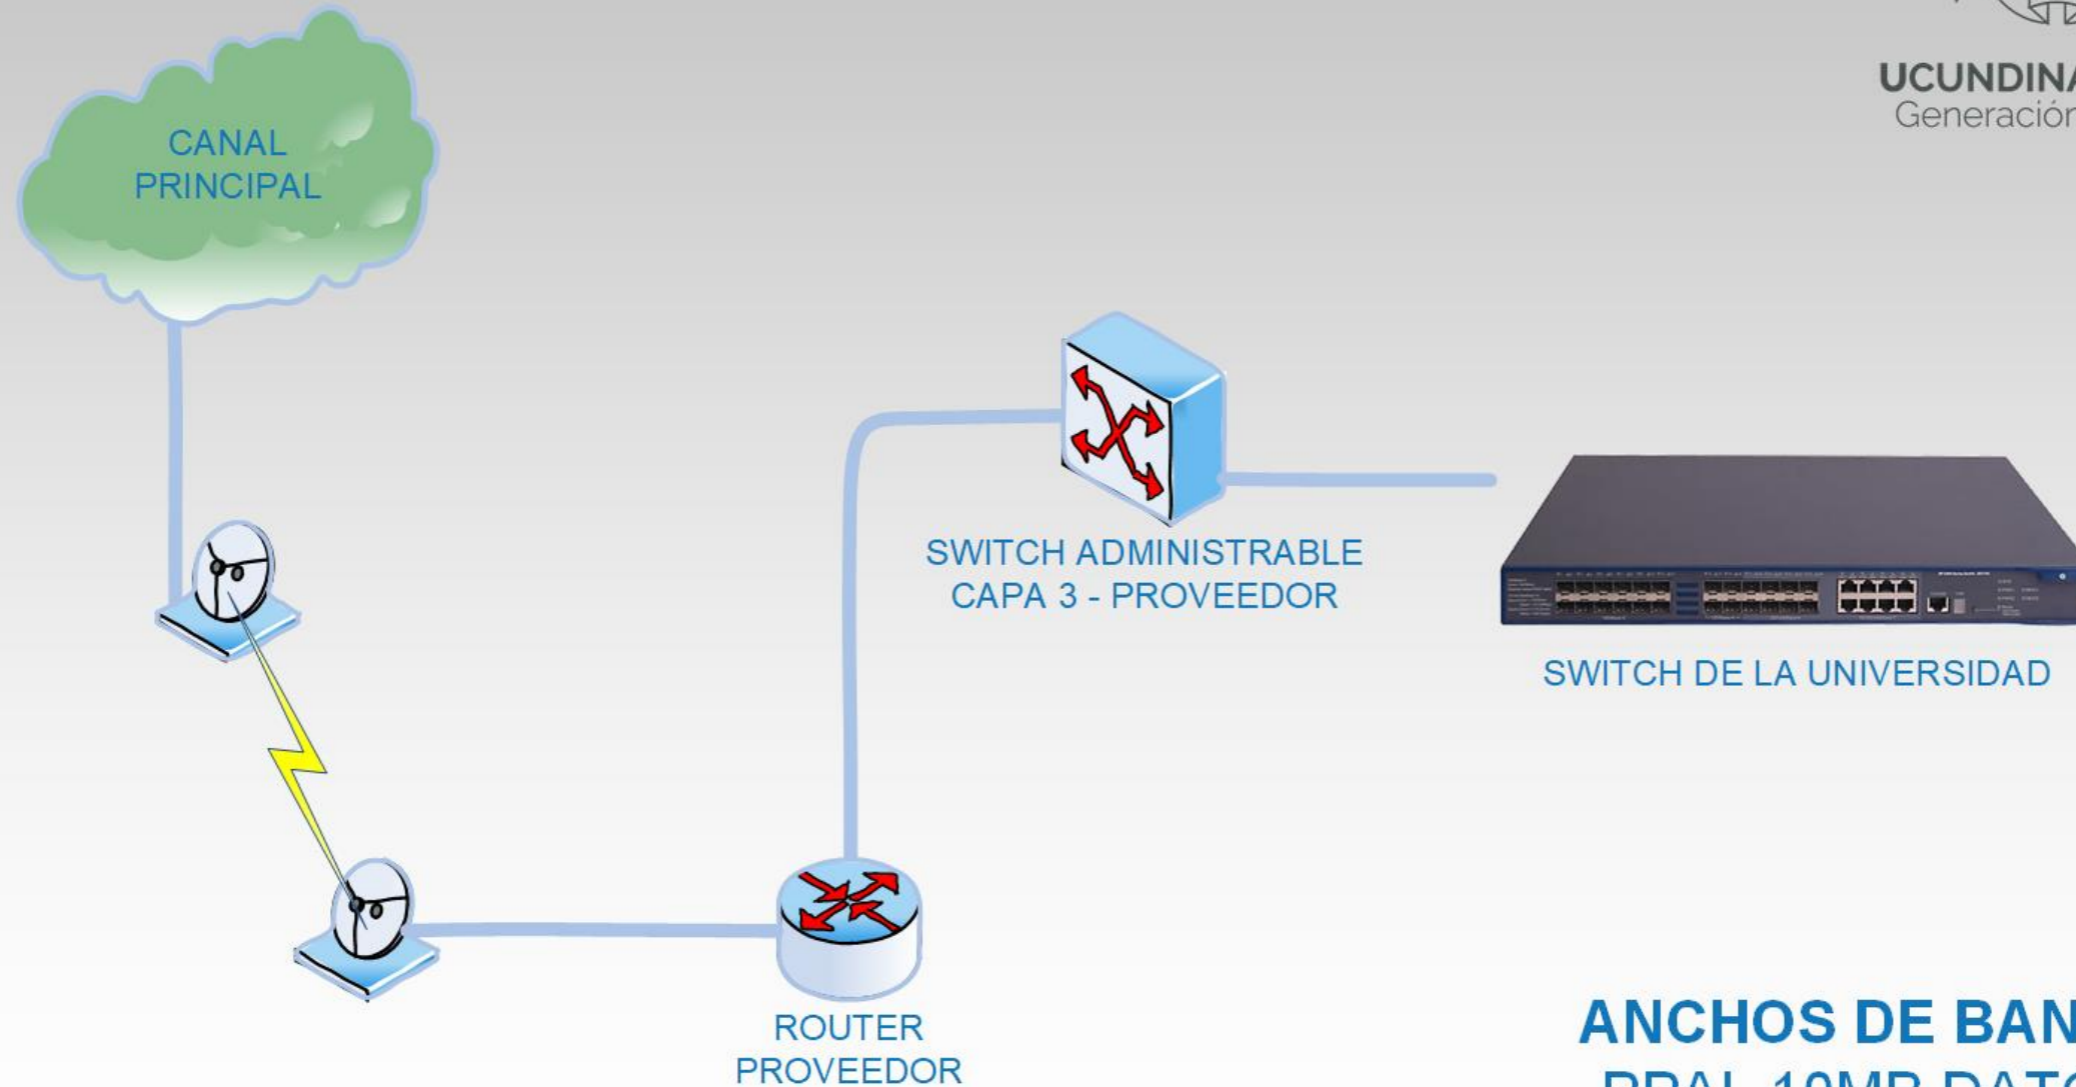

**ANCHOS DE BANDA**  
PPAL 10MB DATOS  
PPAL 20MB INTERNET


**Nota:** El switch administrable capa 3 debe ser suministrado por el proveedor en comodato y será el equipo que tendrá los Gateway de las 3 Vlan que existen actualmente en la extensión Chocontá.



# TOPOLOGIA WAN CHIA




UCUNDINAMARCA  
Generación Siglo 21

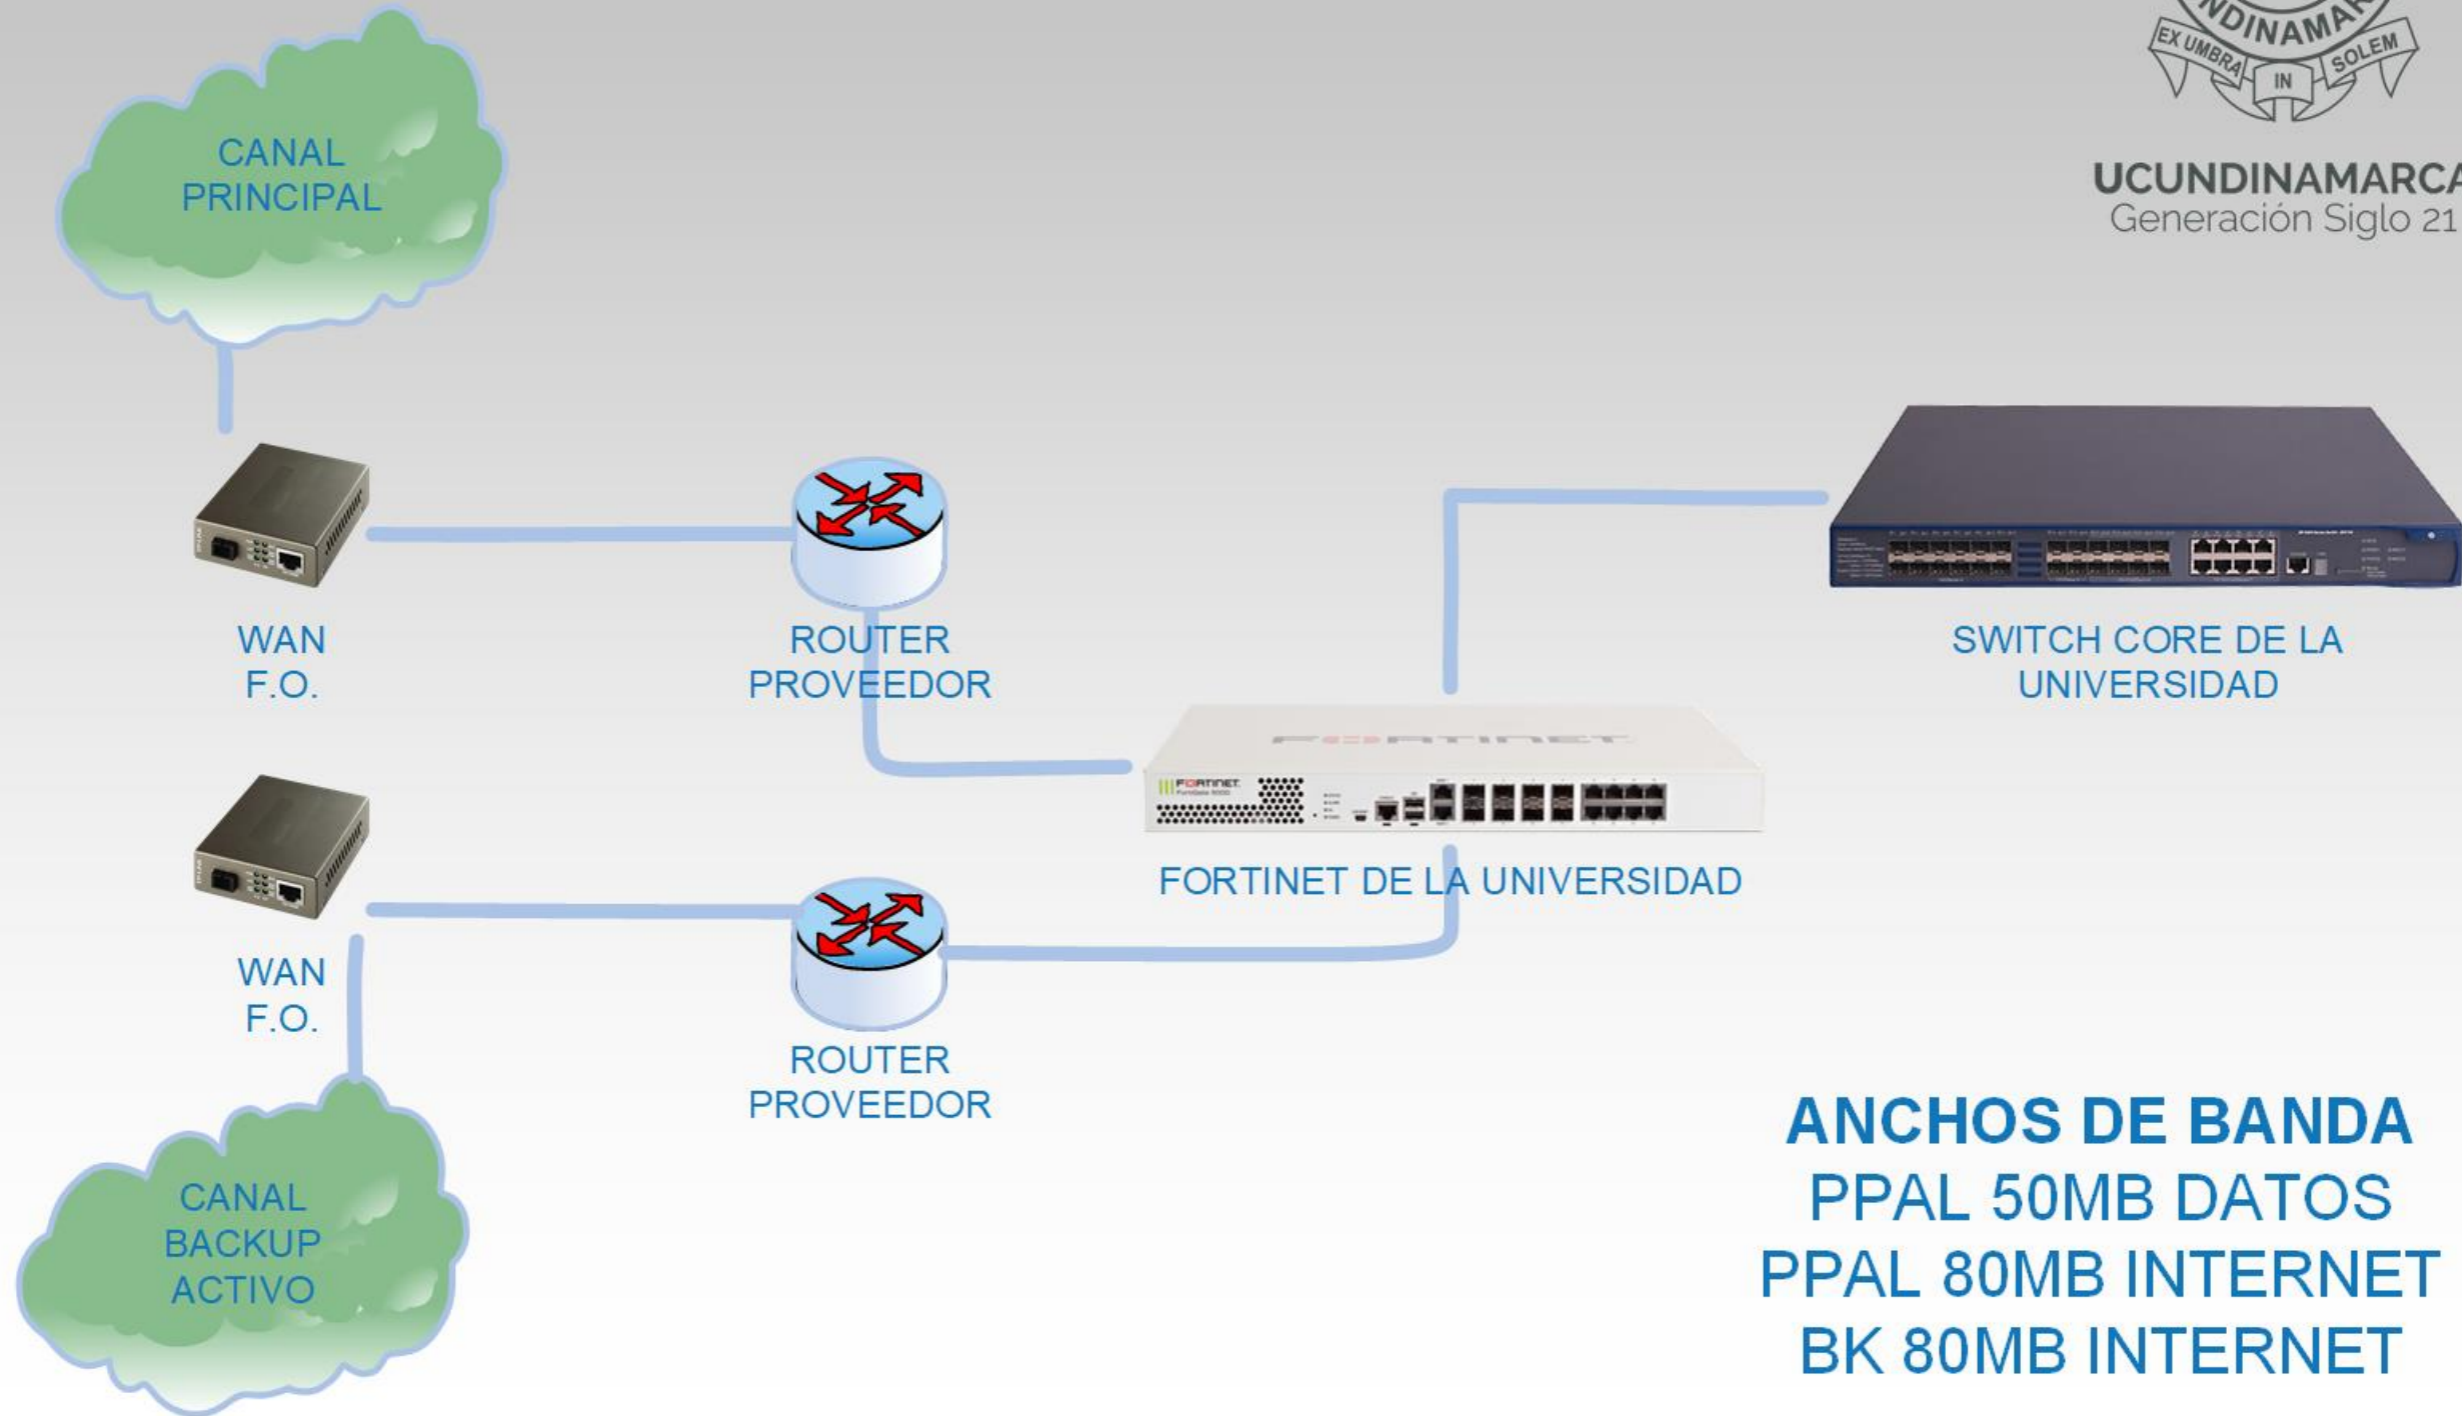

# TOPOLOGIA WAN BOGOTÁ



UCUNDINAMARCA  
Generación Siglo 21

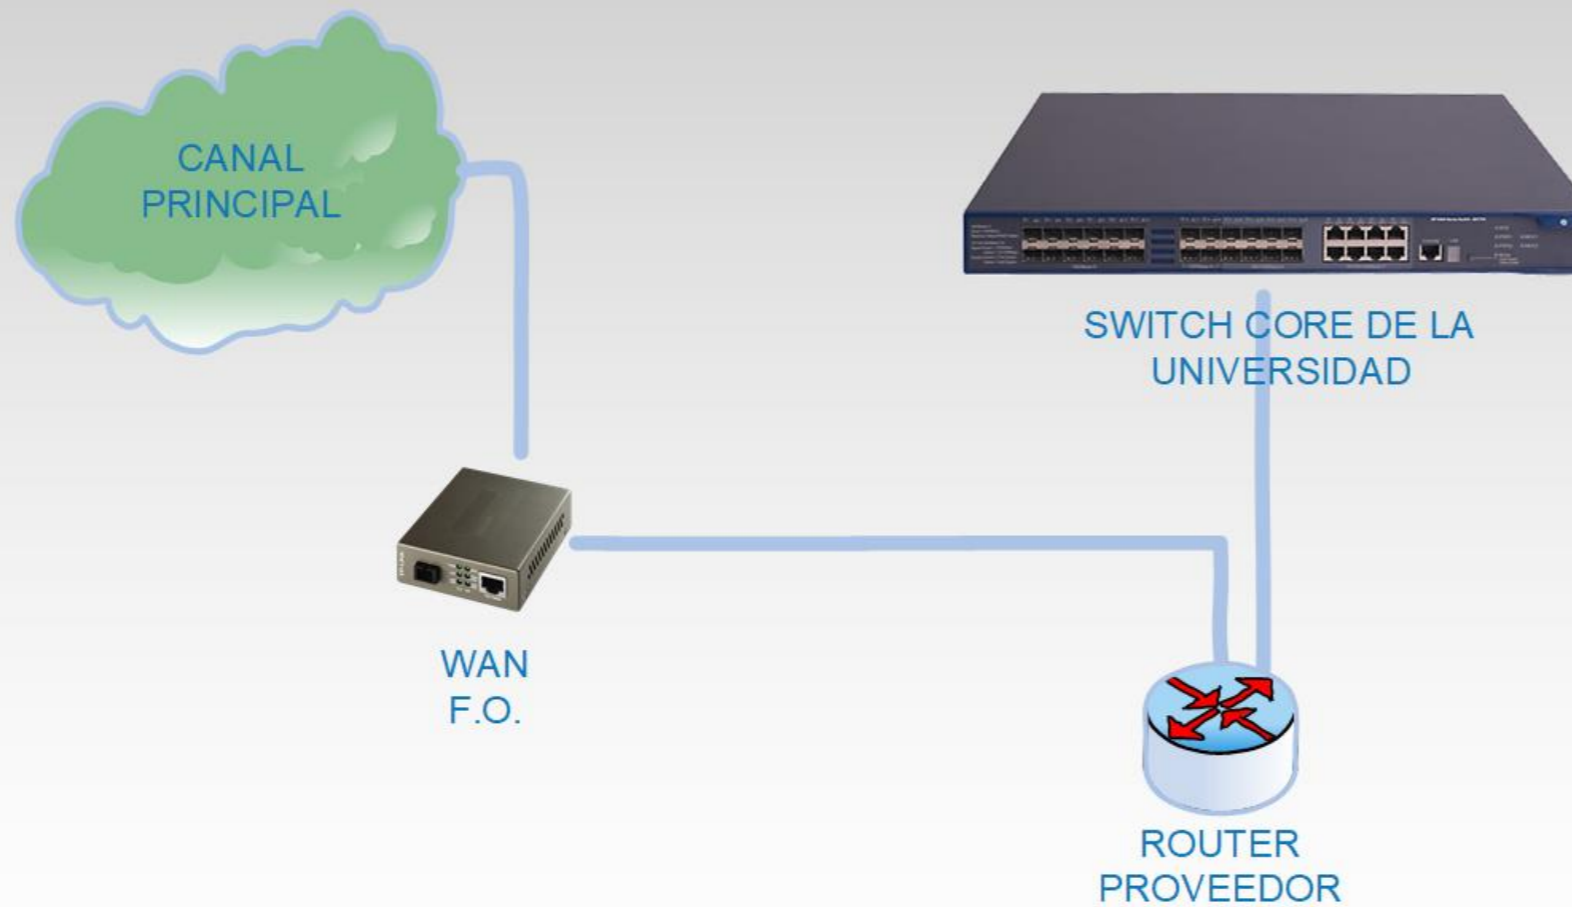

**ANCHOS DE BANDA**  
PPAL 20MB DATOS  
PPAL 30MB INTERNET

# TOPOLOGIA WAN ZIPAQUIRA



UCUNDINAMARCA  
Generación Siglo 21

