




PLANTA PRIMER PISO



4  AP Outdoor omni T710 19  AP Indoor R730



Elaborado por: Área de servicios tecnológicos

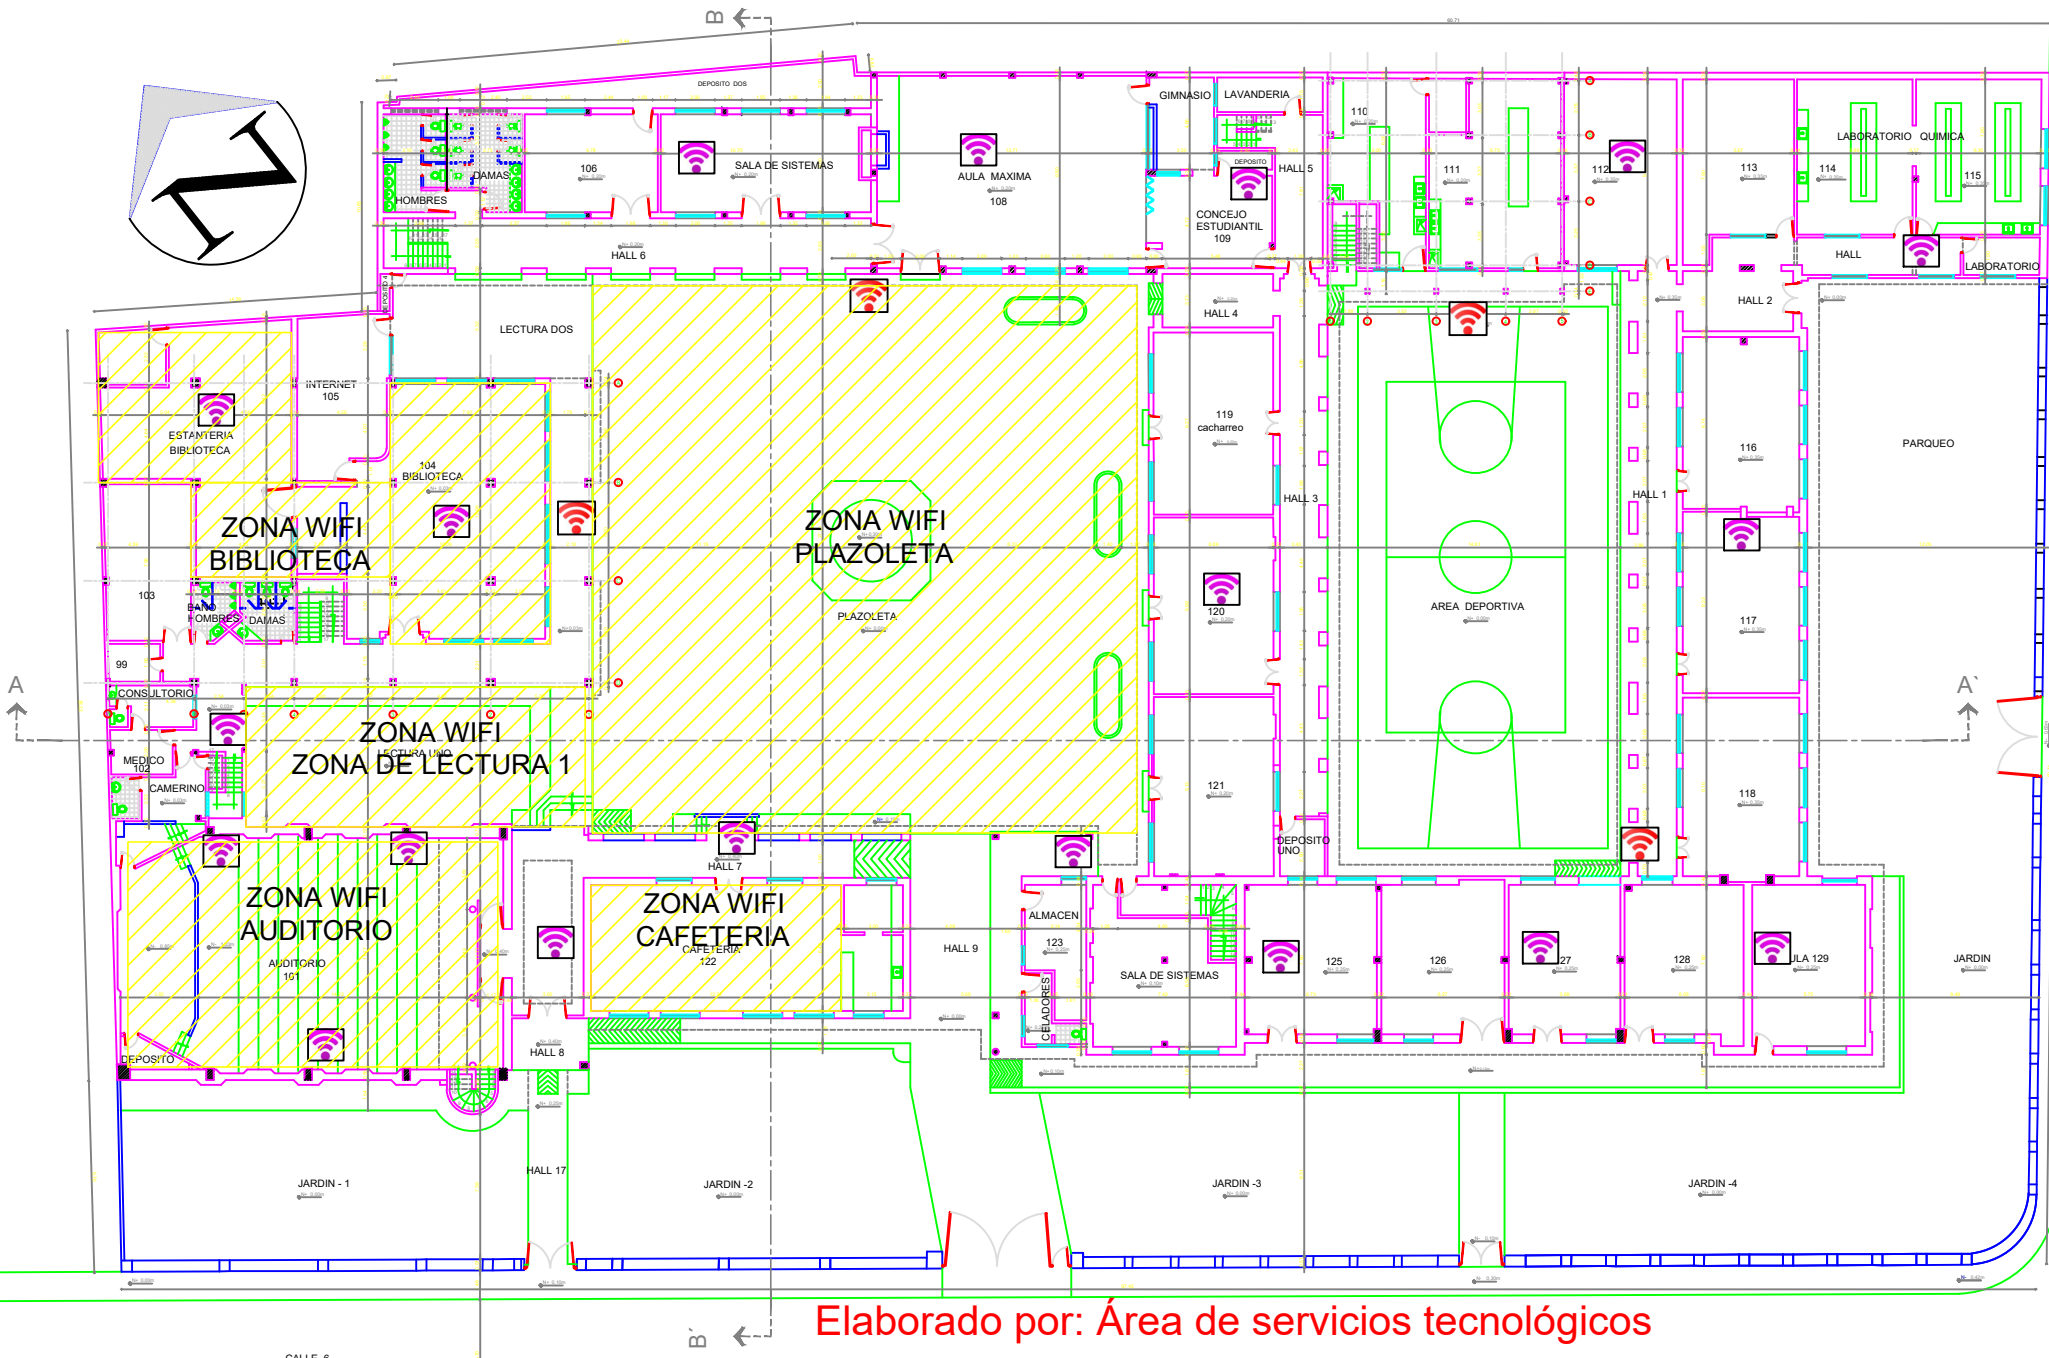PLANTA SEGUNDO PISO


13  AP Indoor R730

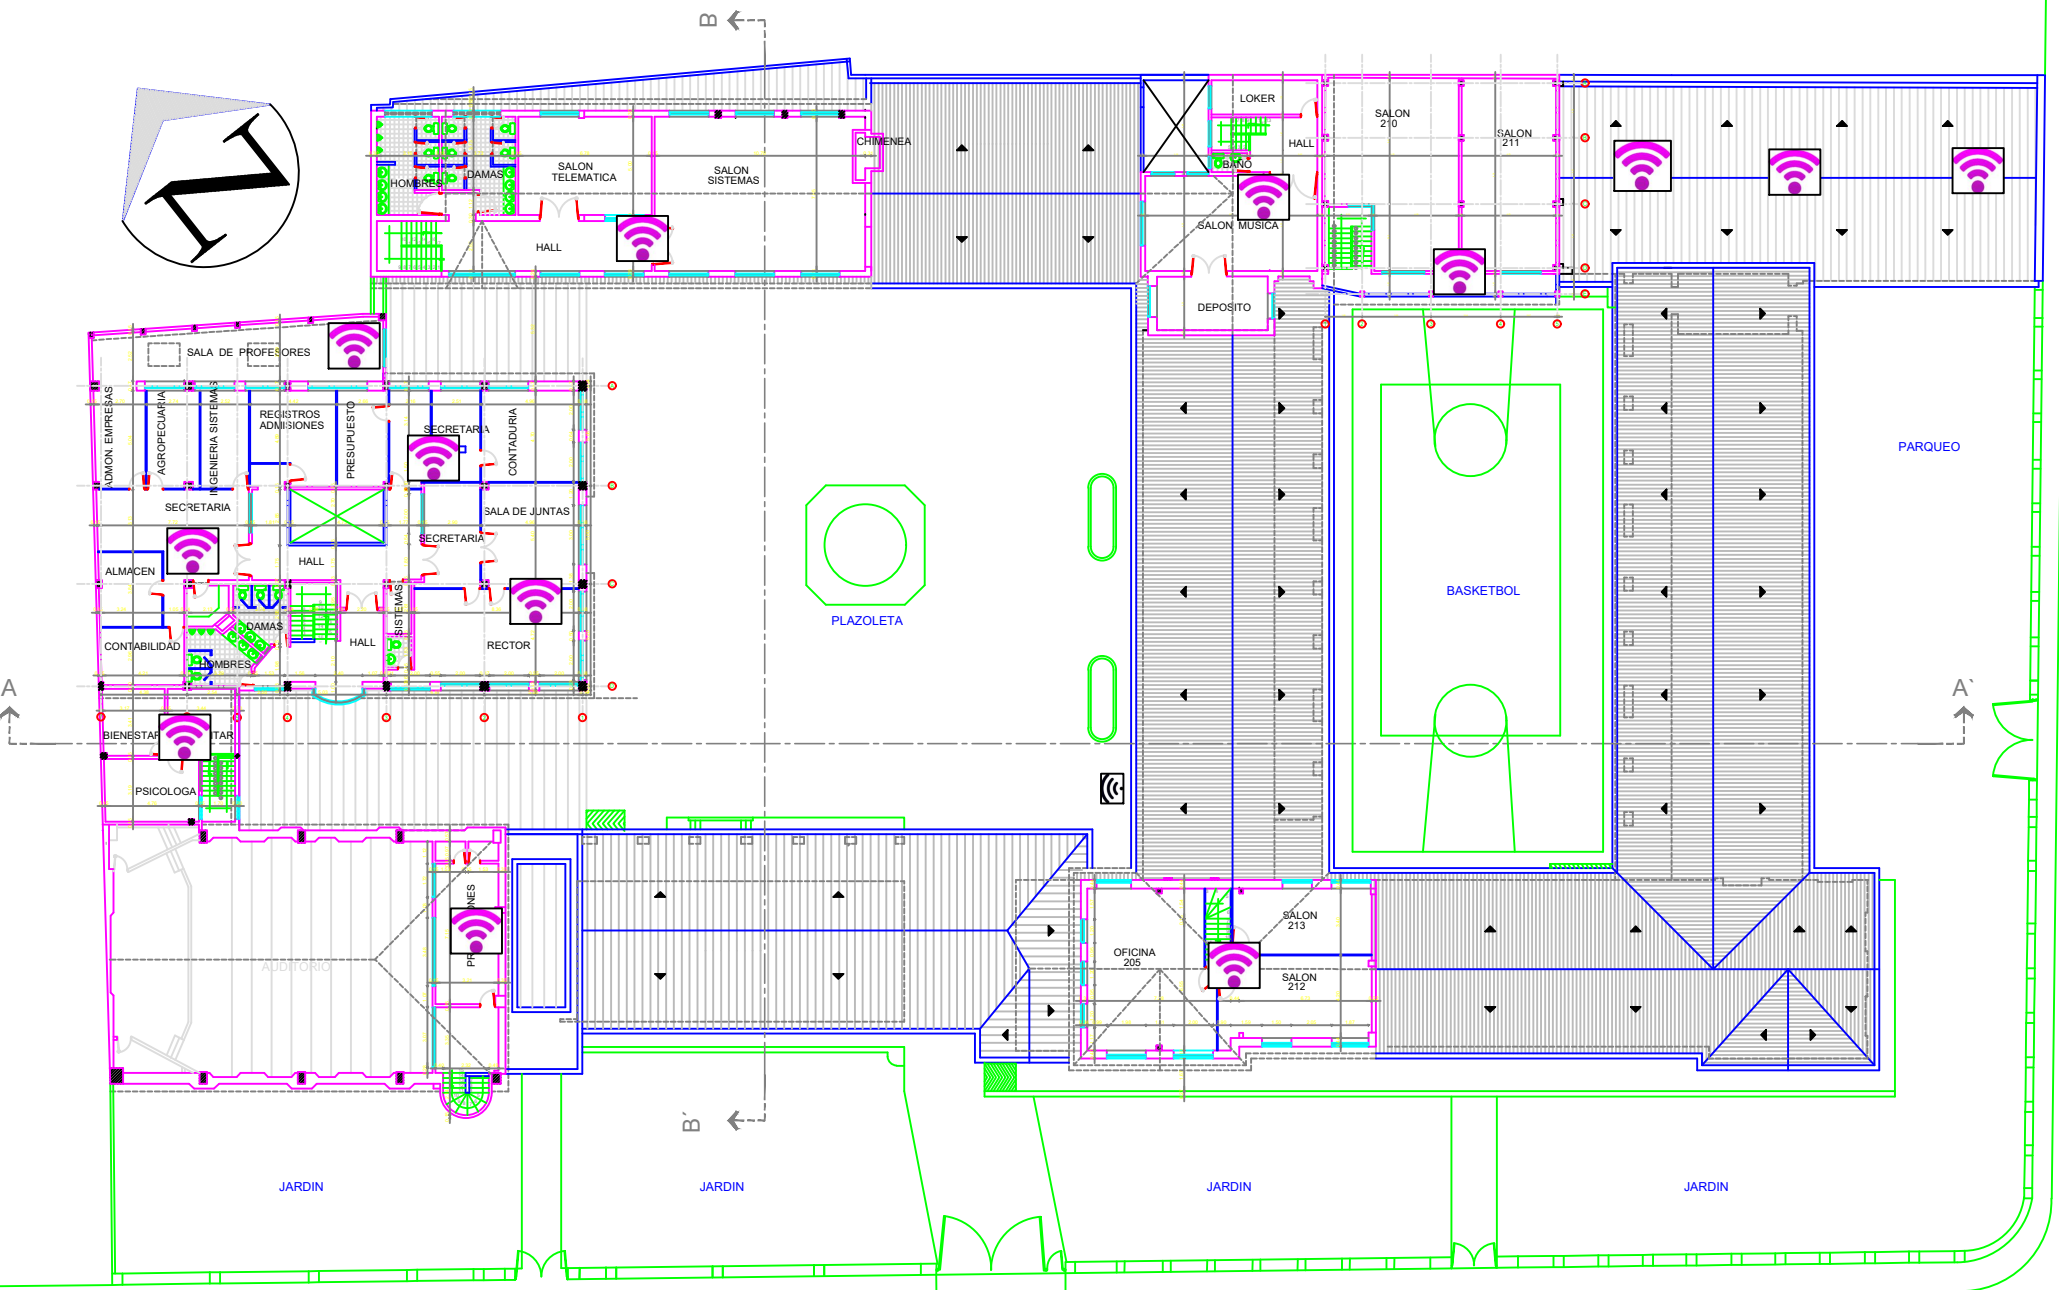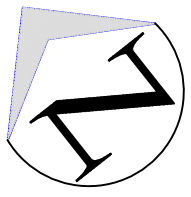

Elaborado por: Área de servicios tecnológicos

PLANTA TERCER PISO

3  AP Indoor R730

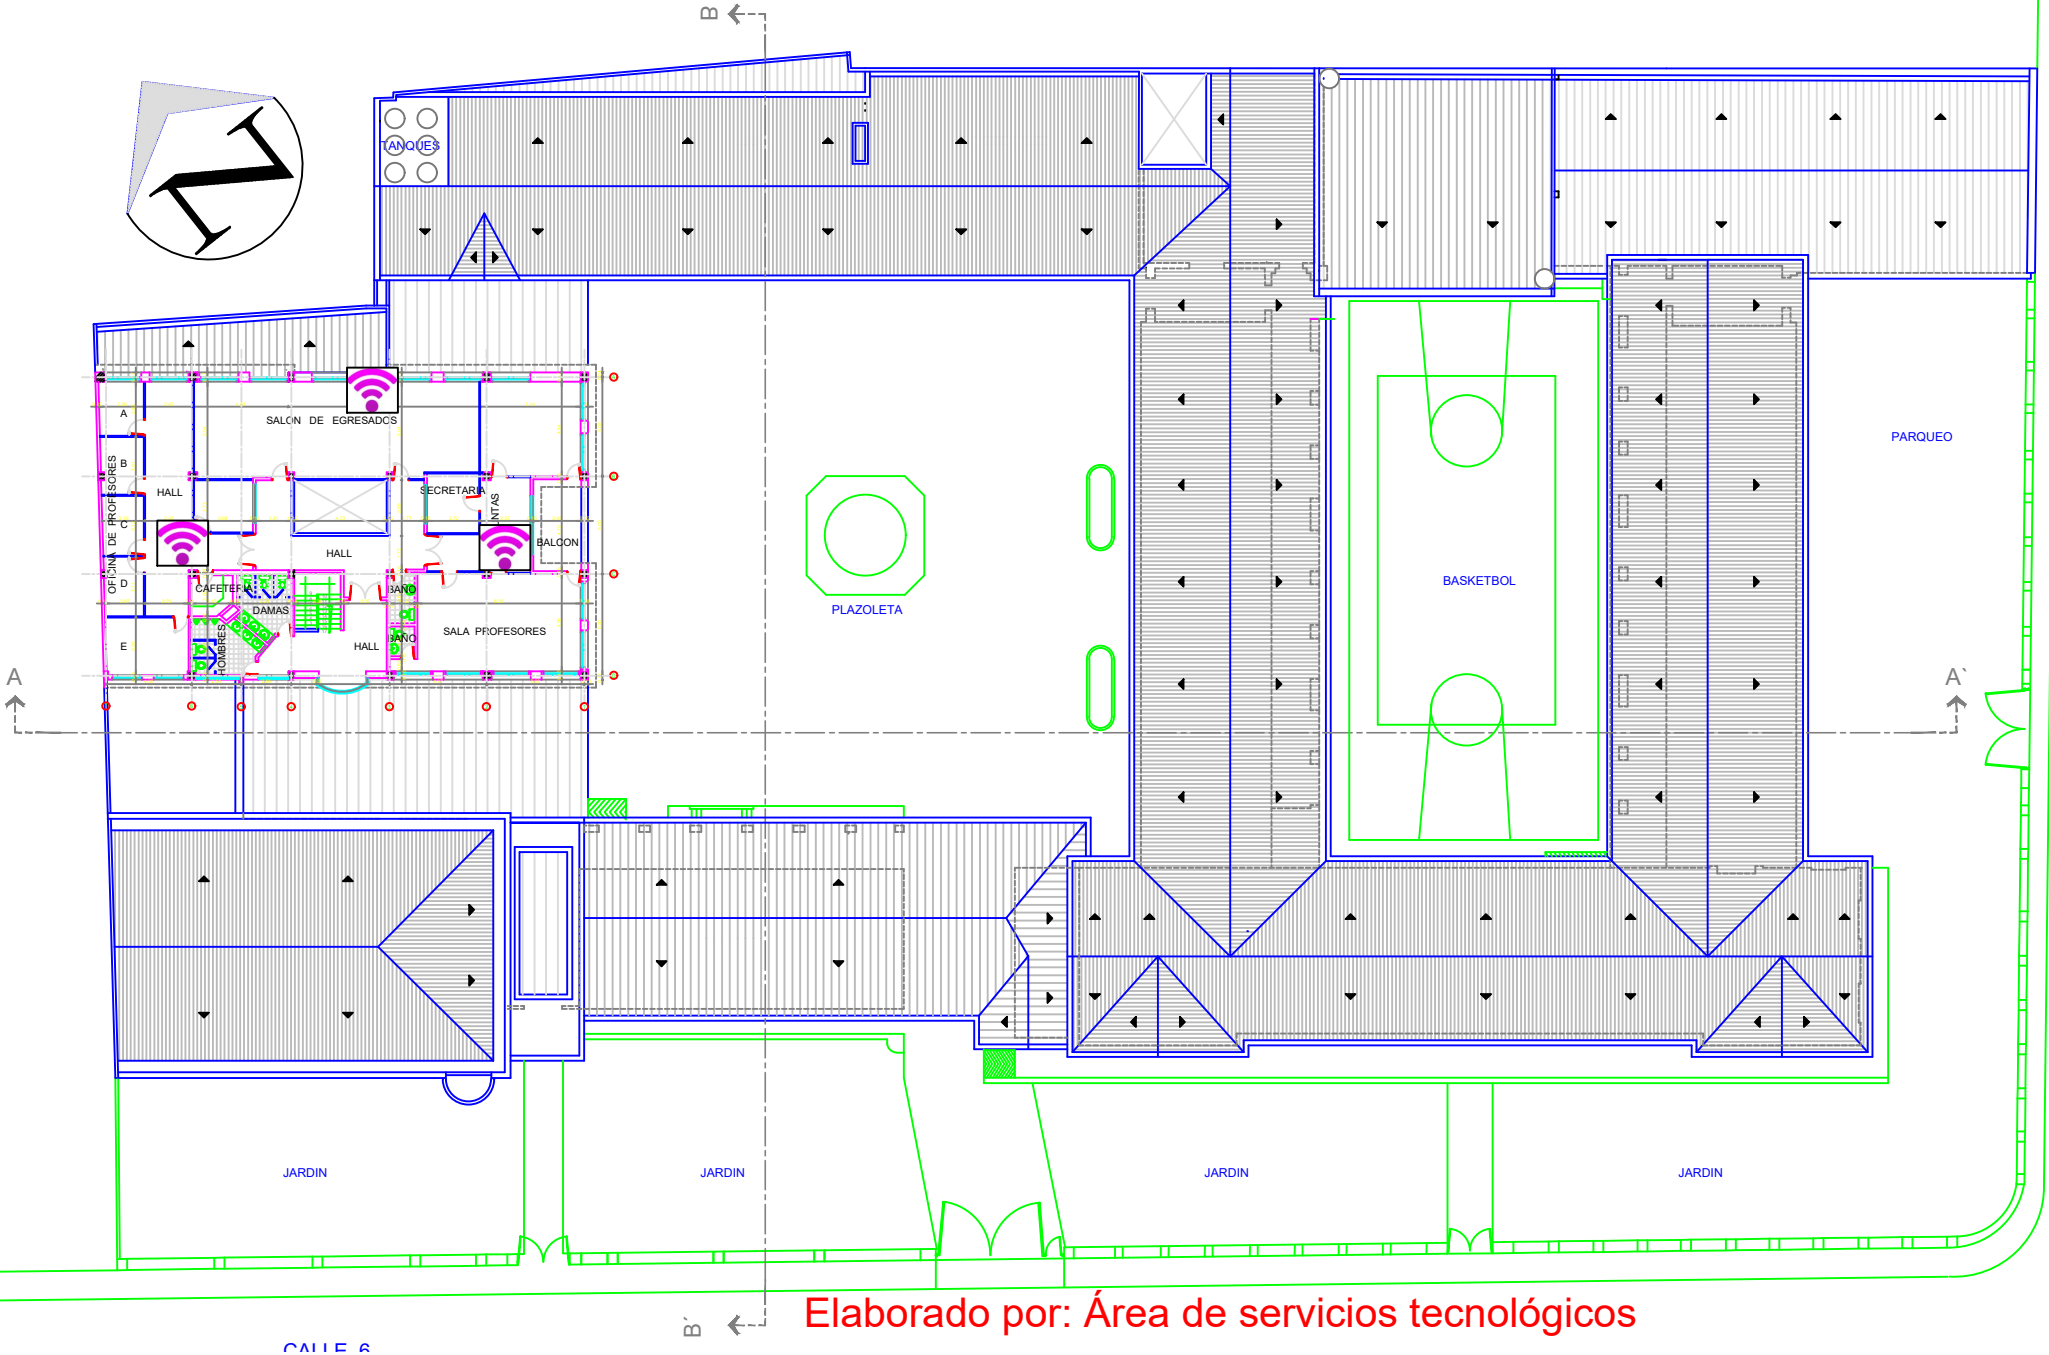

Elaborado por: Área de servicios tecnológicos