



UBICACIÓN GENERAL

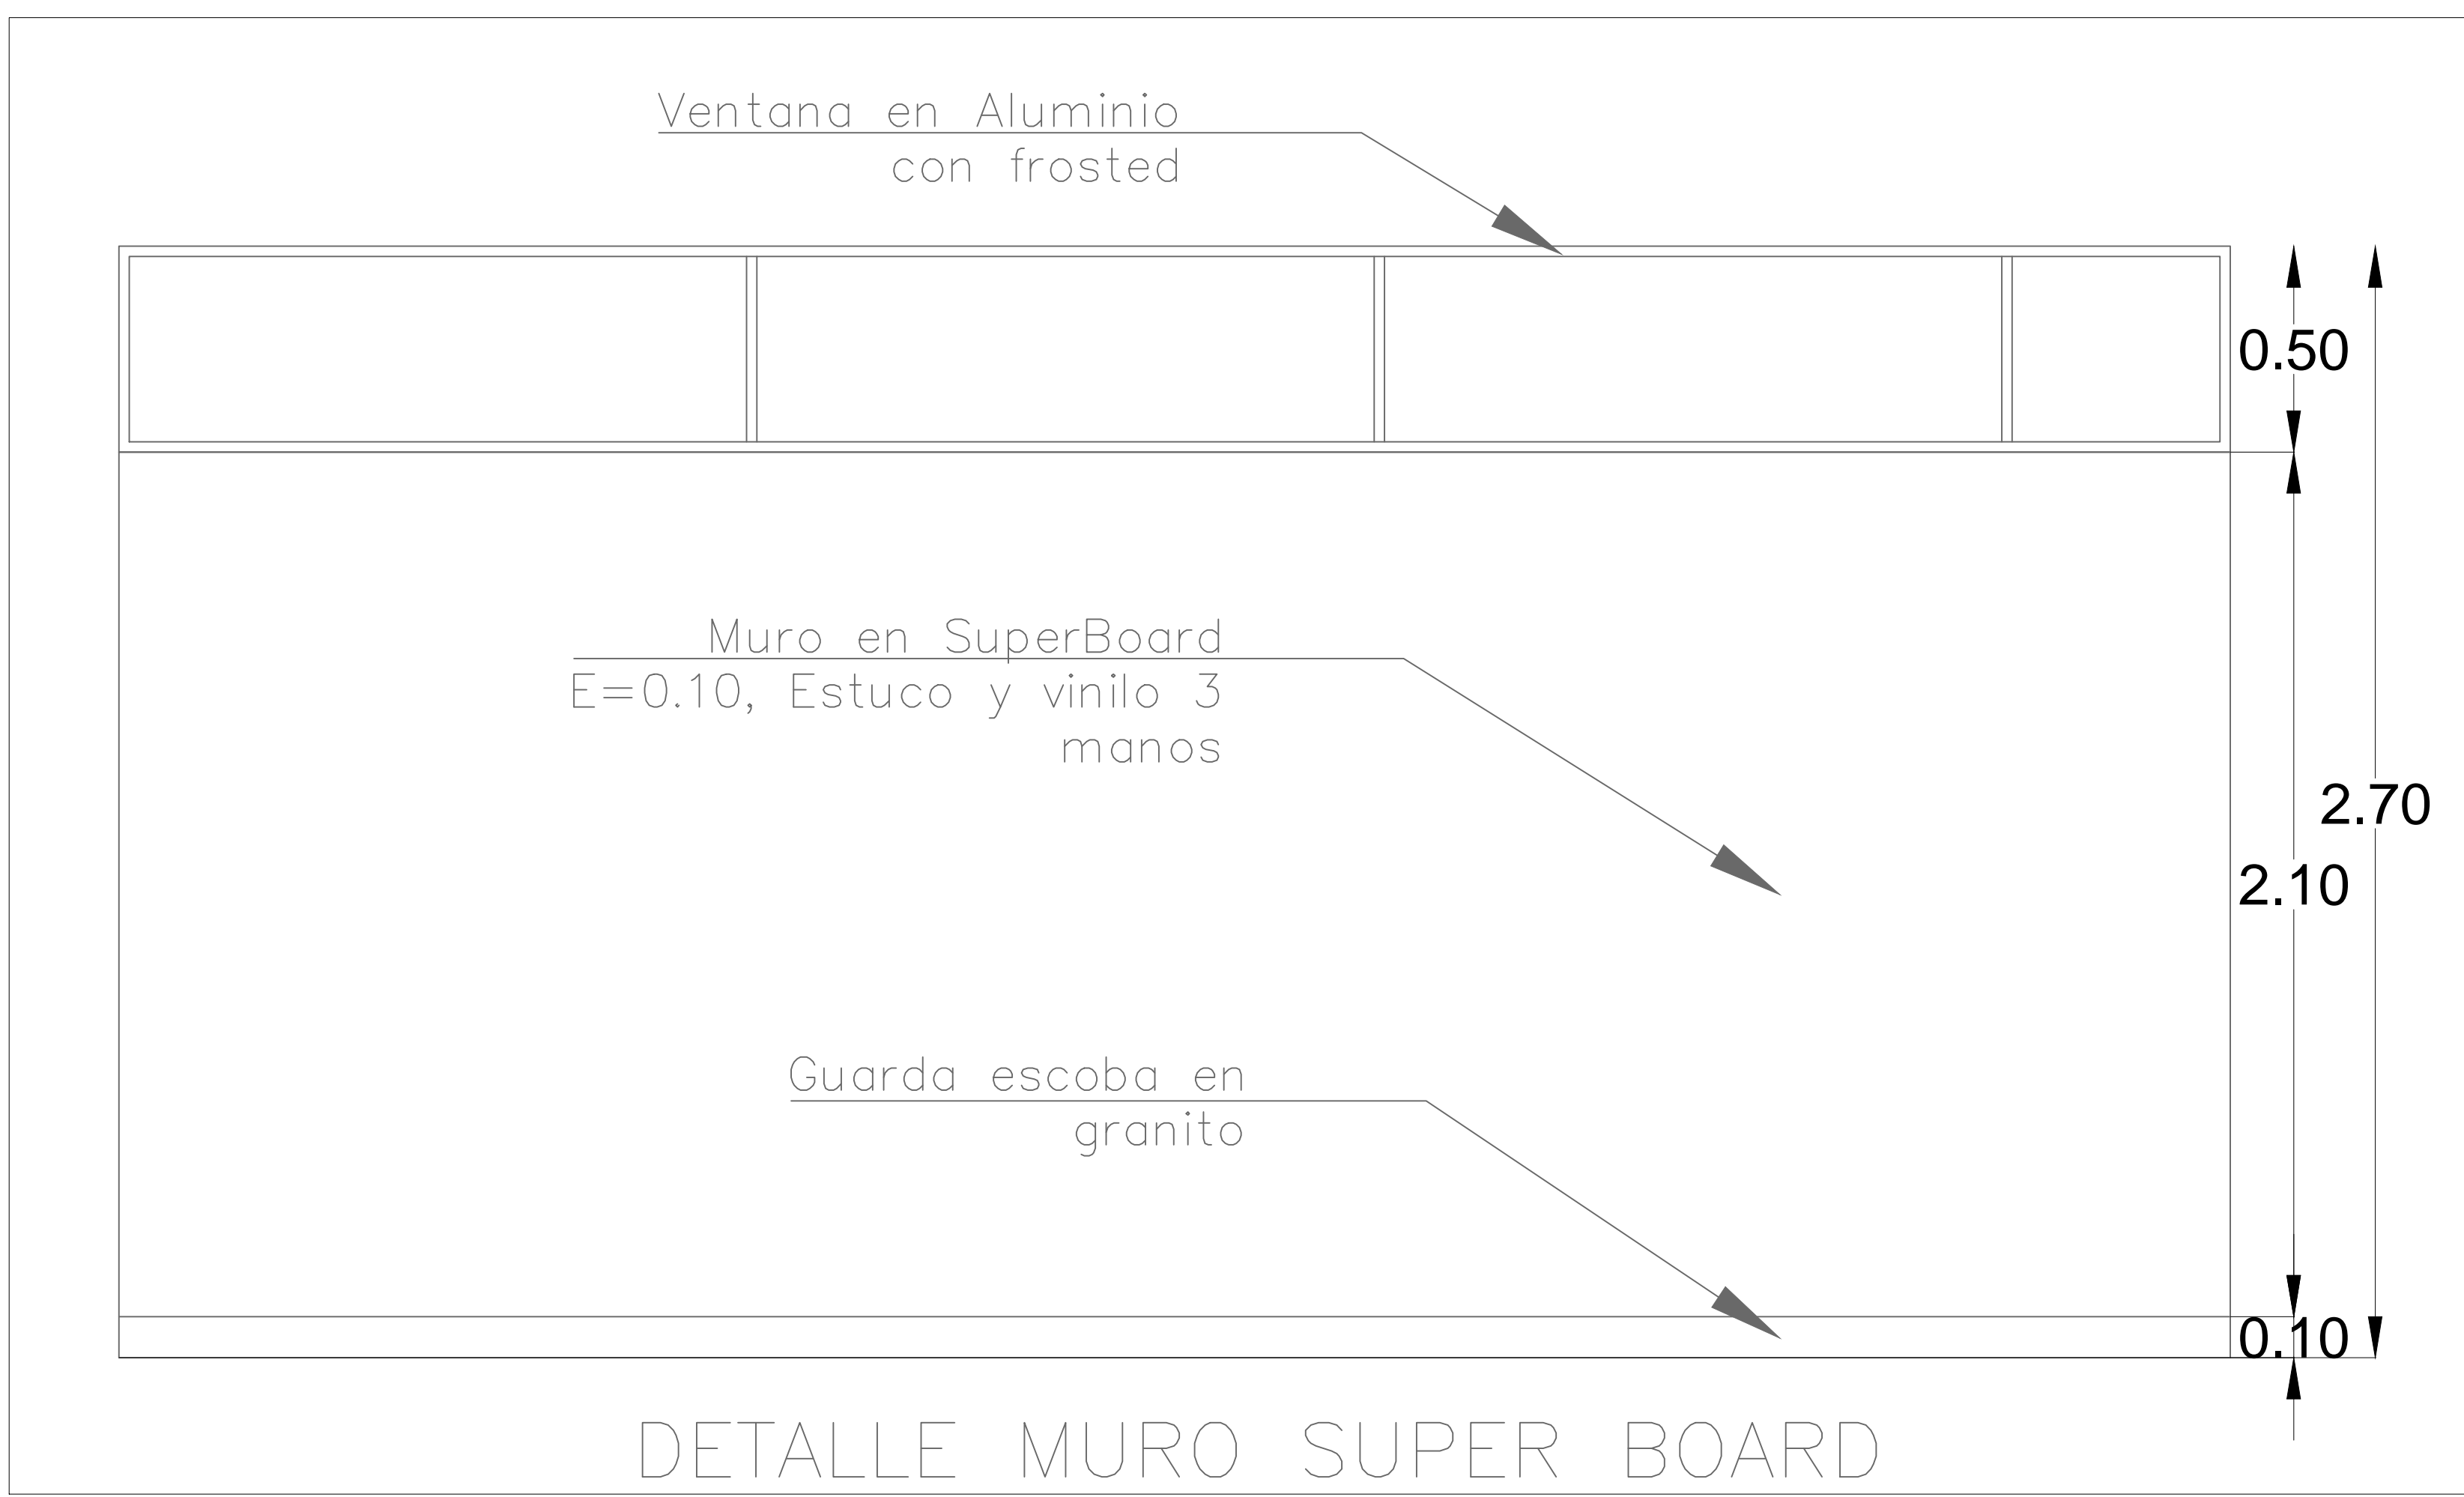

DETALLE MURO SUPER BOARD

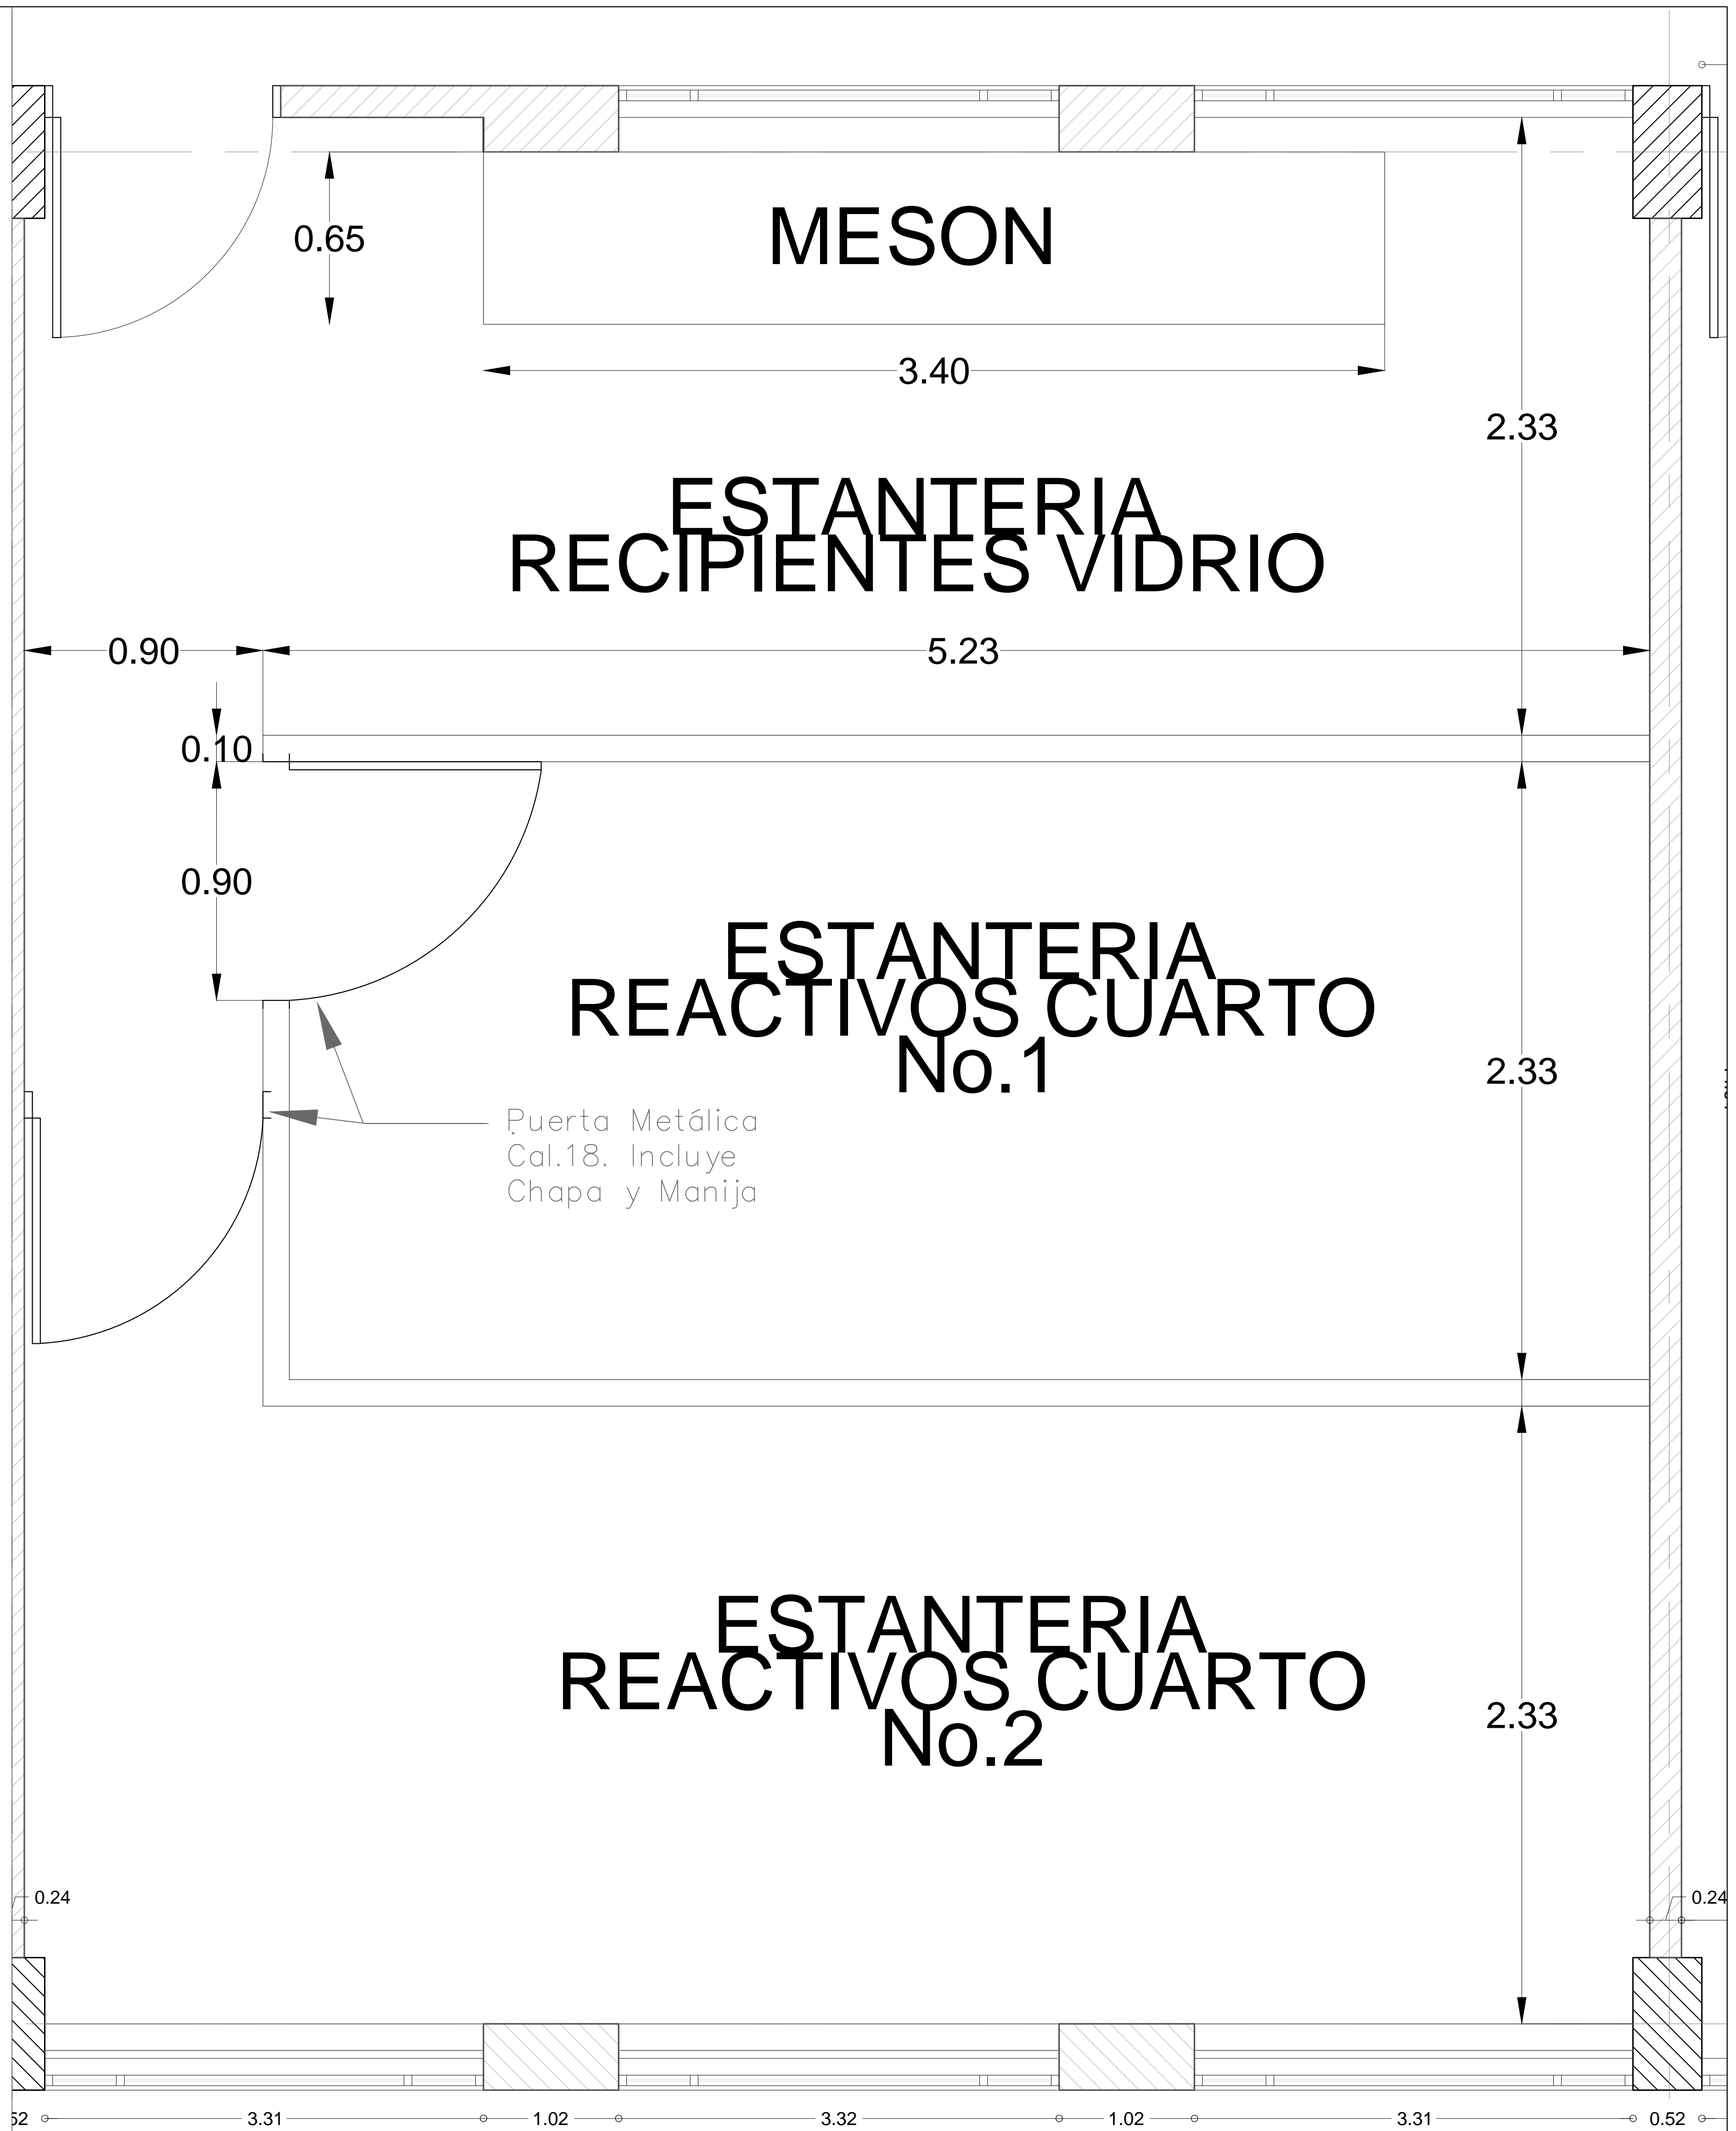

UDEC
UNIVERSIDAD DE CUNDINAMARCA

PROYECTO:
ADECUACIÓN ALMACEN DE REACTIVOS LAB. QUÍMICA Y BILOGÍA SECCIONAL GIRARDOT

PLANO DE:
PLANO GENERAL DE UBICACIÓN

RESPONSABLE DEL PROYECTO:
Juan Carlos Mendez Forero
DIRECTOR ADMINISTRATIVO SECCIONAL GIRARDOT
UNIVERSIDAD DE CUNDINAMARCA

SECCIONAL:
GIRARDOT
CODIGO:
25-307-02-01

ADAPTO:
PABLO ANDRES PEDREROS
NOMBRE DEL ARCHIVO:
UDEC-GIR_AULAS.dwg
Versión 2010

Vo. Bc. INFRAESTRUCTURA:
ING. PABLO ANDRÉS PEDREROS CANO

MODIFICACIONES:			
FECHA	DESCRIPCIÓN	REVISÓ	APROBÓ

CONTIENE:
ARQUITECTURA BLOQUE AULAS
PLANTA PRIMER PISO

FECHA: **JULIO/2019**

PLANO:
01 DE 01