


PLANTA TERCER PISO

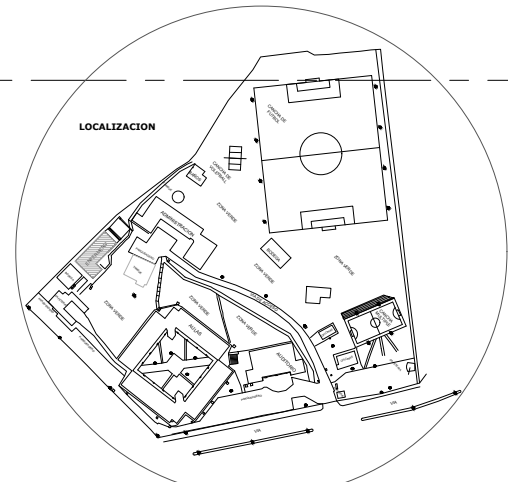

PROYECTO
**ADECUACION LABORATORIO
ENFERMERIA**

PLANO DE
DISEÑO ARQUITECTÓNICO

REALIZADO POR
PABLO ANDRÉS PEDREROS
INGENIERO CIVIL
PLANEACIÓN INSTITUCIONAL

SECCIONAL
GIRARDOT
CODIGO: 25-307-02-01


DISTRIBUIDO POR
PABLO PEDREROS
NUMERO DEL PROYECTO
UDEC-GR_LAB_ENFERMERIA_2021-040
Versión 2020

Via: BL. VICERRECTORIA ACADÉMICA


MODIFICACIONES		
FECHA	DESCRIPCION	ELABORADO

CONTIENE
**ARQUITECTURA
ENFERMERIA**
PLANTA TERCER PISO

FECHA: AGOSTO/2020
ESCALA: 1:75
PLANO: **01 de 02**

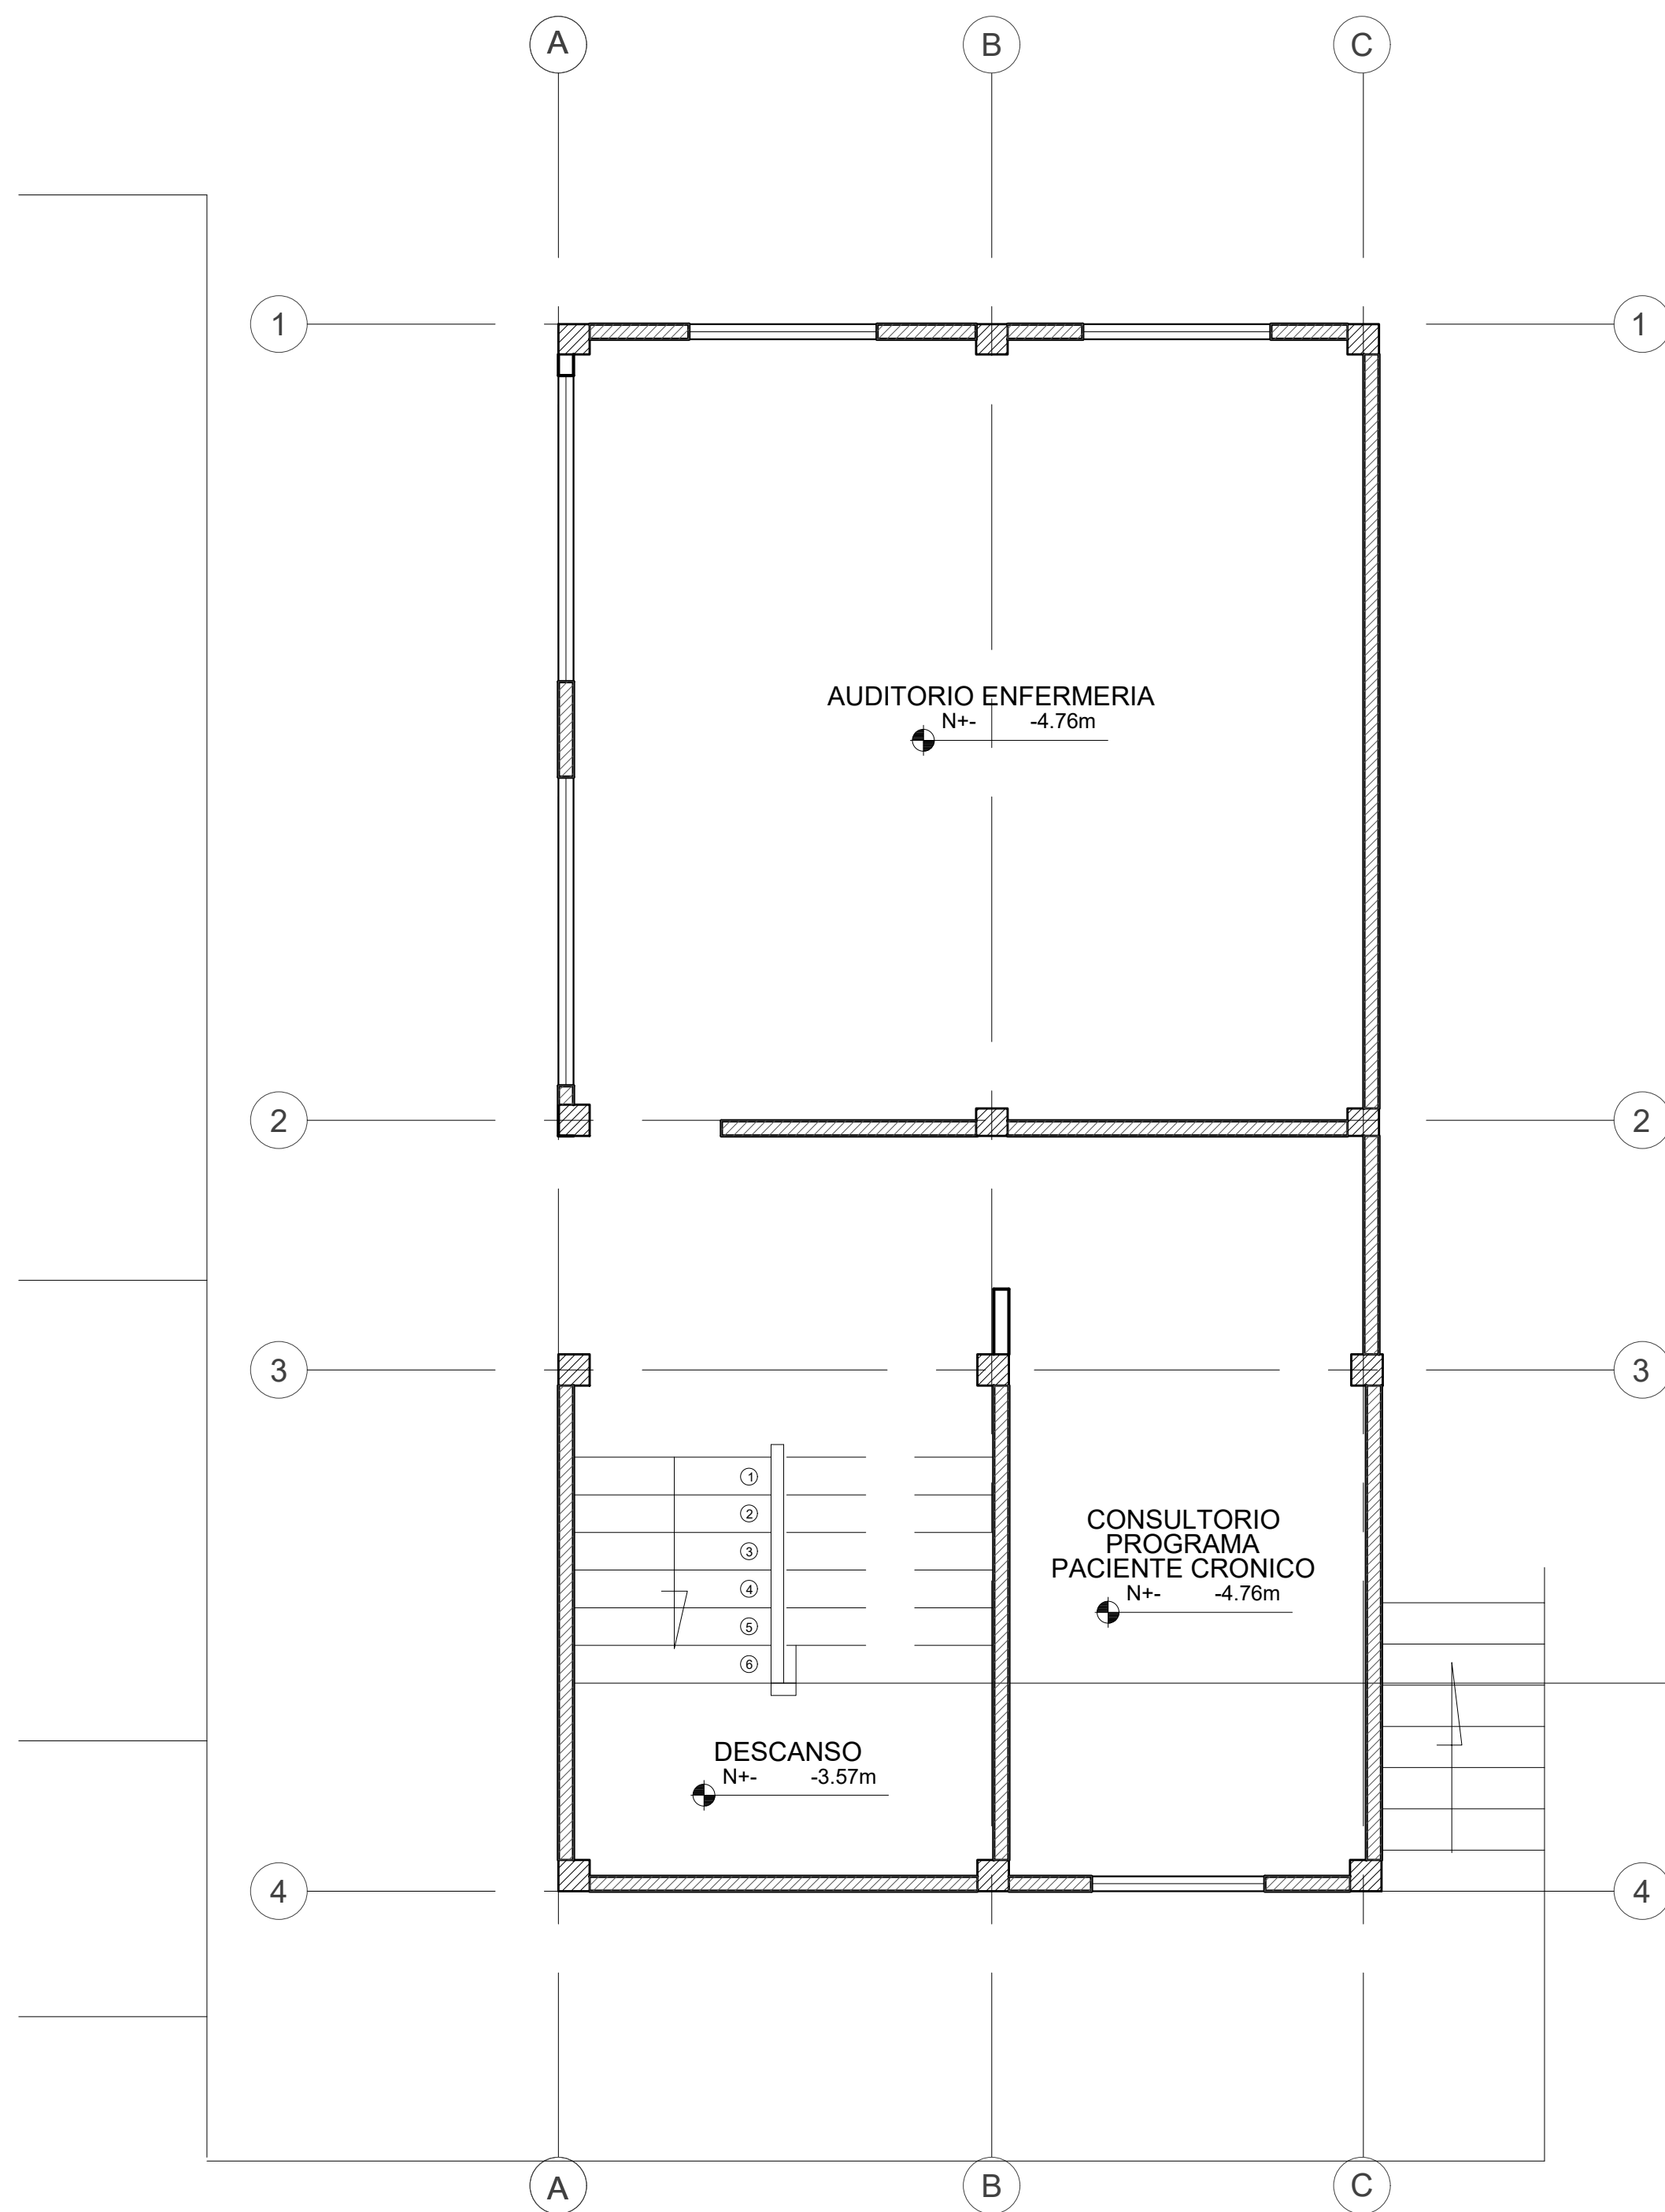

PLANTA PRIMER PISO

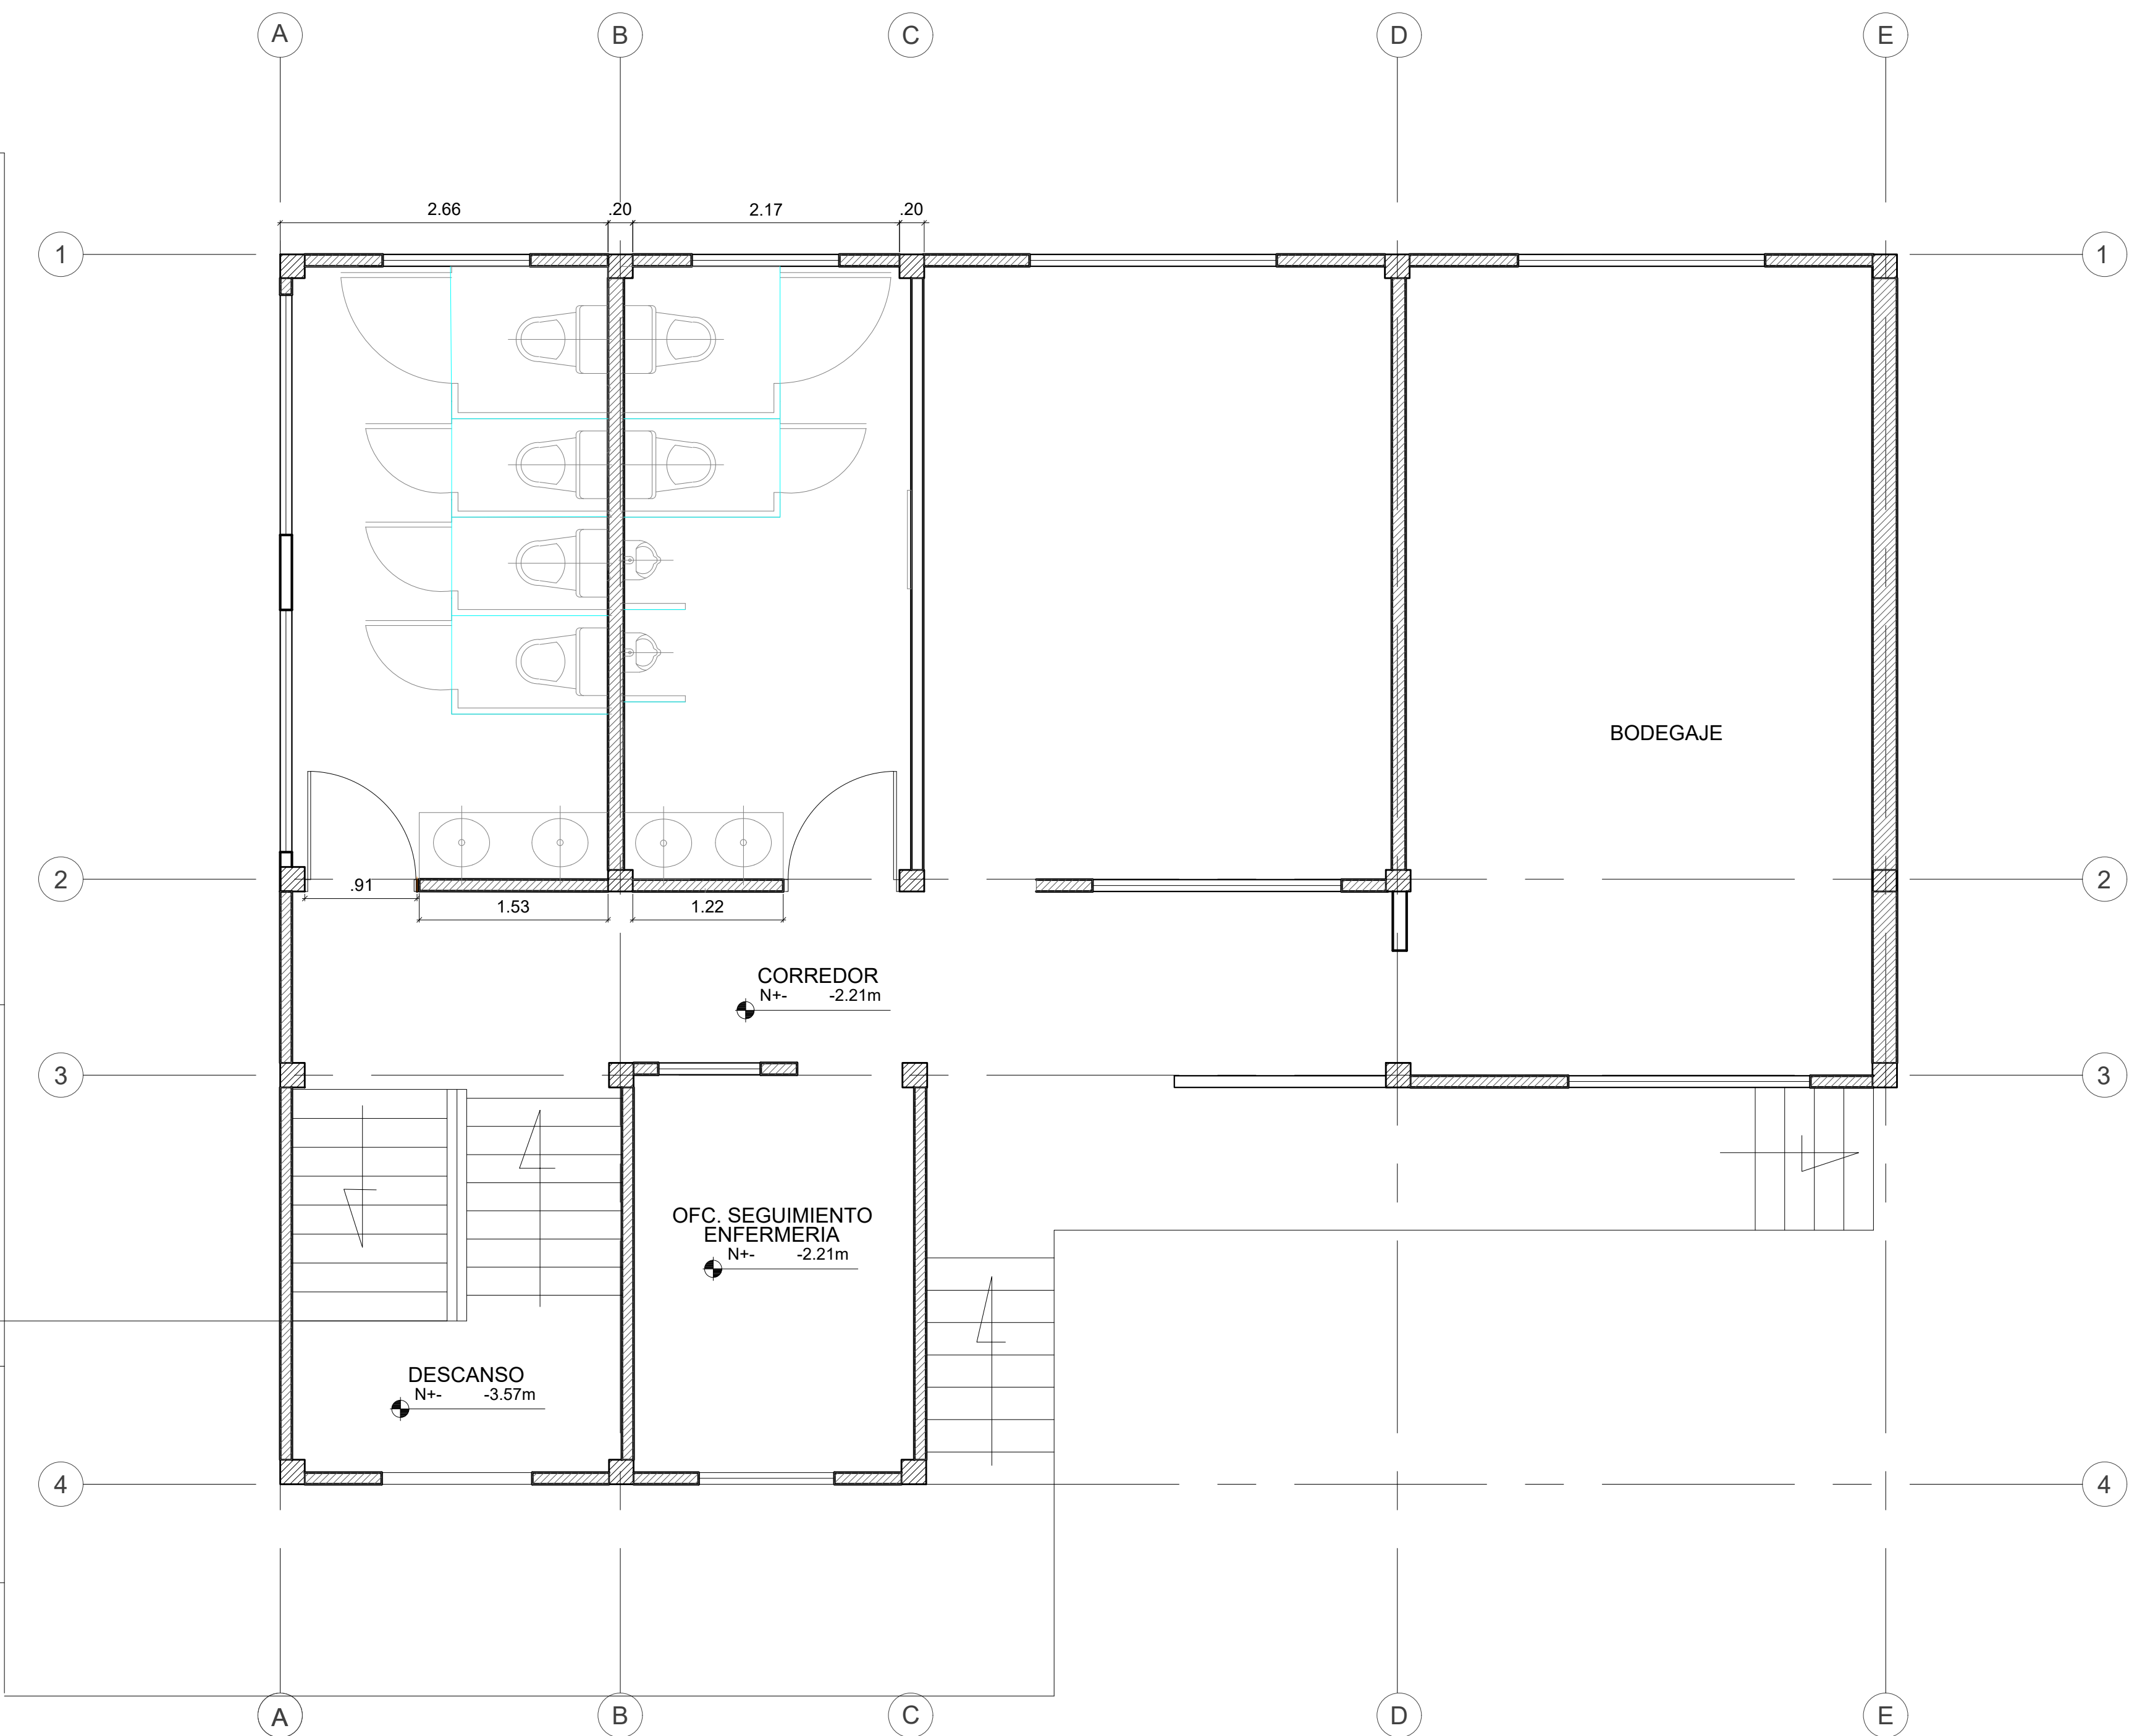

PLANTA SEGUNDO PISO



PROYECTO
**ADECUACION LABORATORIO
ENFERMERIA**

PLANO DE:
DISEÑO ARQUITECTÓNICO

REALIZÓ:
PABLO ANDRÉS PEDREROS
INGENIERO CIVIL
PLANEACIÓN INSTITUCIONAL

SECCIONAL:
GIRARDOT
CODIGO:
25-307-02-01

DIGITALIZÓ:
PABLO PEDREROS
NOMBRE DEL ARCHIVO:

Vo. Bo. VICERRECTORIA ACADEMICA:

MODIFICACIONES:			
FECHA	OBSERVACION	REVISO	APROBO

CONTIENE:
**ARQUITECTURA
ENFERMERIA**
PLANTA SEGUNDO PISO
PLANTA PRIMER PISO

FECHA: **AGOSTO/2020**

PLANO: **02 DE 02**

ESCALA_1:75