

Registro Fotográfico existente

Sede Fusagasugá acceso principal



Vista aérea




Fachada principal



Vista interior



Vista superior

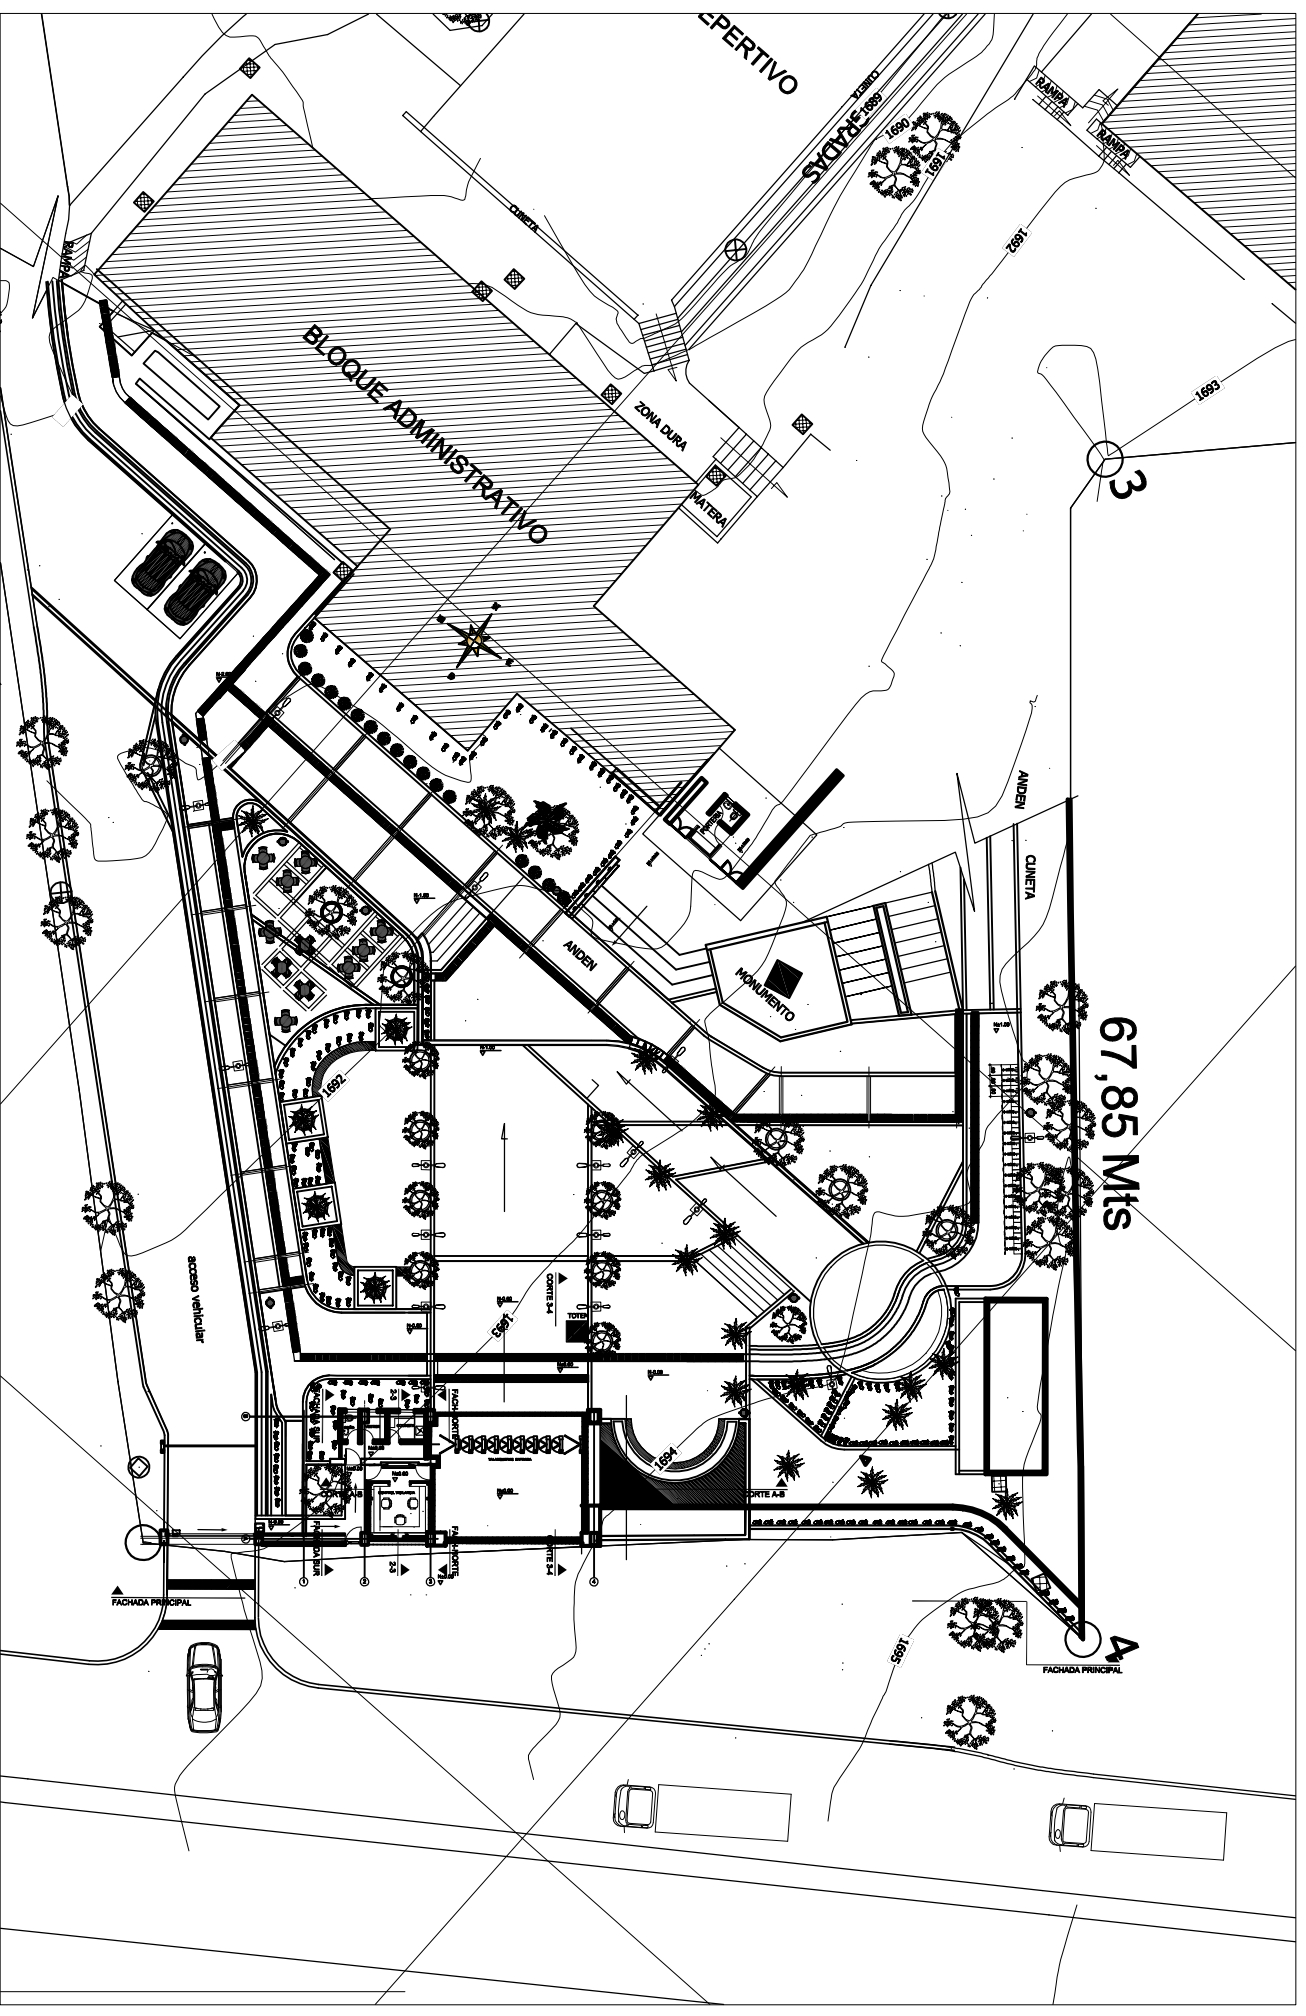

67,85 MIS

3



CONTRATO
CONSULTORIA P-CTC No.185
DEL 13 DE OCTUBRE DE 2016

OBJETO DEL CONTRATO

CONTRATO
AJUSTADO
HEBERT HERNANDEZ MIRANDA
N.P. 423242004 791010185

SITIO
FUSAGASUGA

PROYECTO
ROBERTO CARLOS OVALLÉ
ARQ. JAVIER FUSAGASUGA (ARQUITECTO)

EN BE INTERVENCIÓN
ARQ. PÉRO ENRIQUE LEÓN MARQUEZ

REVISIONES


Nº	FECHA	DESCRIPCIÓN	ELABORADO	REVISADO
01	10/10/2017	PROYECTO		
02	10/10/2017	PROYECTO		
CONTRATO
PLANTA
ARQUITECTONICA
ACCESO PRINCIPAL
BLOQUE A

FECHA
02/10/2017

ESCALA
1:175

02 - 08

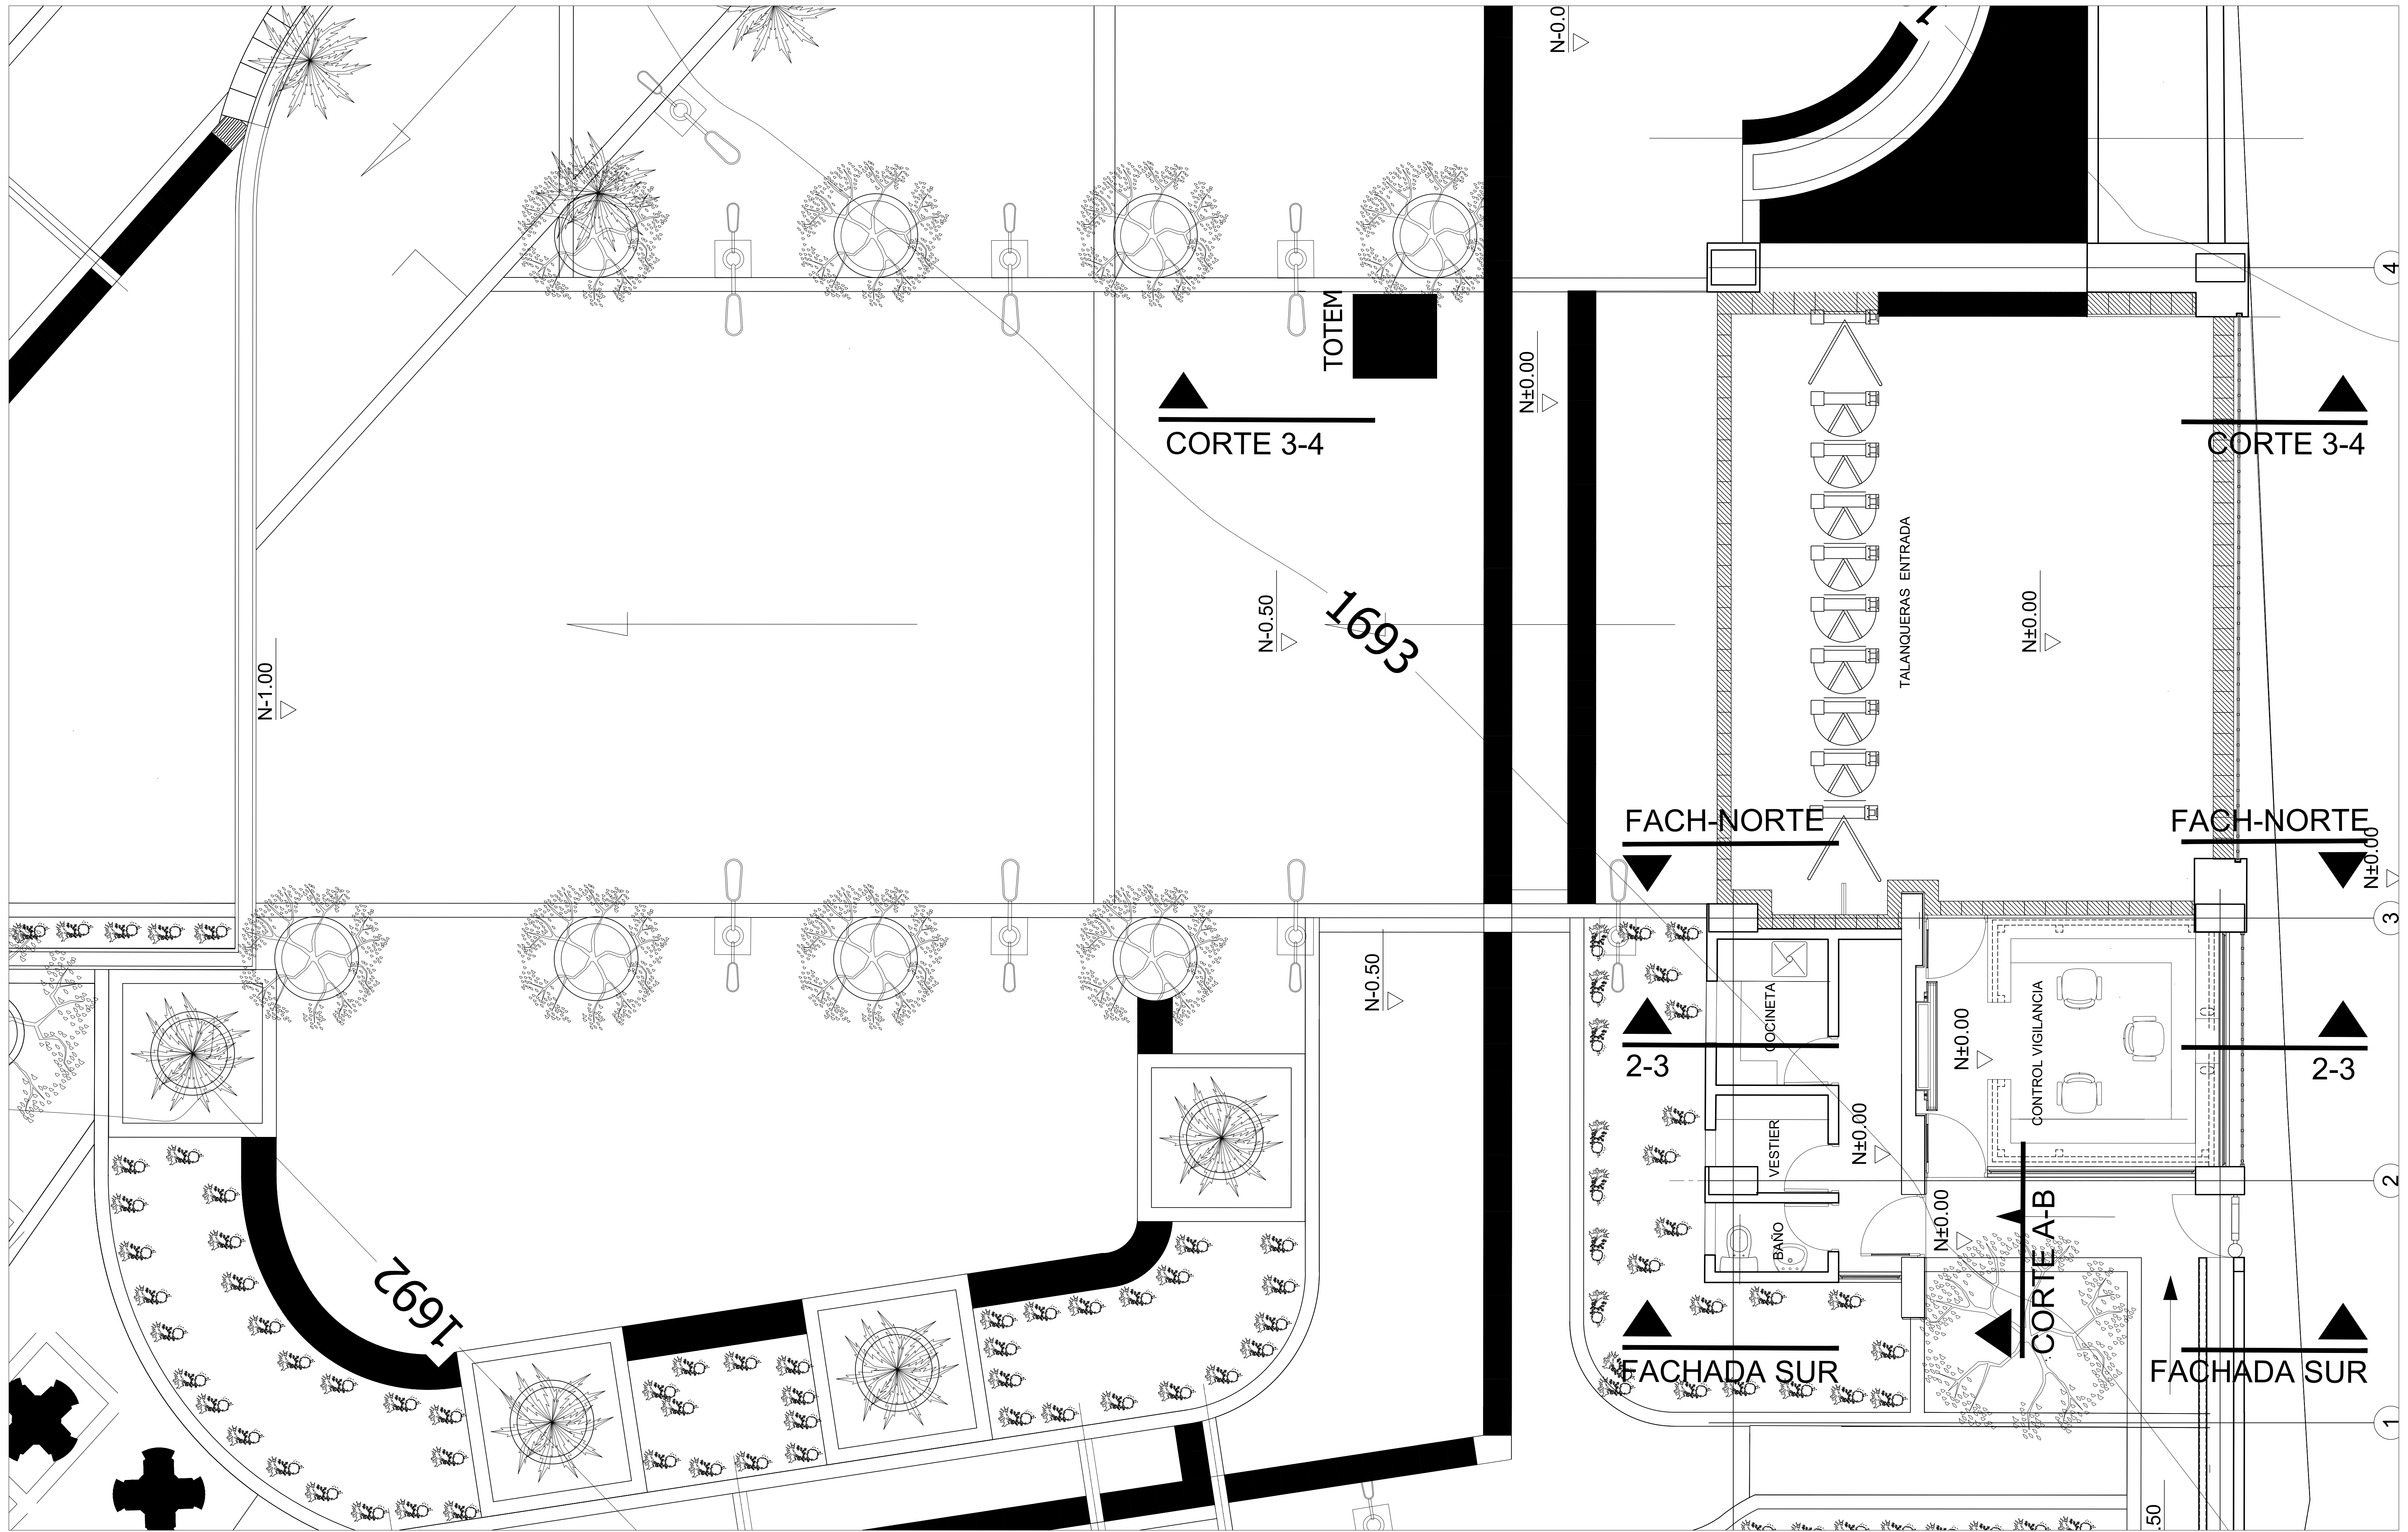

CONTRATO:
CONSULTORÍA F-CTC No.185
DEL 13 DE OCTUBRE DE 2016

OBJETO DEL CONTRATO:
 ELABORACION DE LOS DISEÑOS PARA PORTERIAS, CERRAMIENTOS, ZONA DE ACCESO PRINCIPAL Y FACHADAS EDIFICIO ADMINISTRATIVO INICIAL Y OTROS DE LA UNIVERSIDAD DE CUNDINAMARCA EN SU SEDE DE FUSAGASUGA

DISEÑO:
 ARQUITECTO:

HELBERT HERNANDEZ MIRANDA
 M.P. A25242004 79810185

SEDE:
FUSAGASUGA
 CODIGO:

DIGITALIZÓ:
ROBERTO CARLOS OVALLE
 NOMBRE DEL ARCHIVO:
ARQ_PLANTA FUSAGASUGA.dwg
 Versión 2017


Vs. Bº. INTERVENTORIA:
ARQ. PEDRO ENRIQUE LEÓN MÁRQUEZ
 MAT. PR. 2570045245 CND

MODIFICACIONES:


FECHA	OBSERVACION	REVISO	APPROBADO
18-02-17	SE ENTREGA PARA RECOMENDACION GENERAL		
28-02-17	SE ENTREGA CON RECOMENDACIONES DEL 18-02-17		
08-03-17	SE ENTREGA CON RECOMENDACIONES DEL 28-02-17		
29-03-17	SE ENTREGA CON RECOMENDACIONES DEL 28-02-17		
03-12-17	SE ENTREGA CON RECOMENDACIONES DEL 28-02-17		

CONTIENE:
PLANTA ARQUITECTONICA PLAZOLETA DE LOS TALENTOS


FECHA:
DICIEMBRE-22/2017
 ESCALA_1:50
 PLANO:
03 de 08

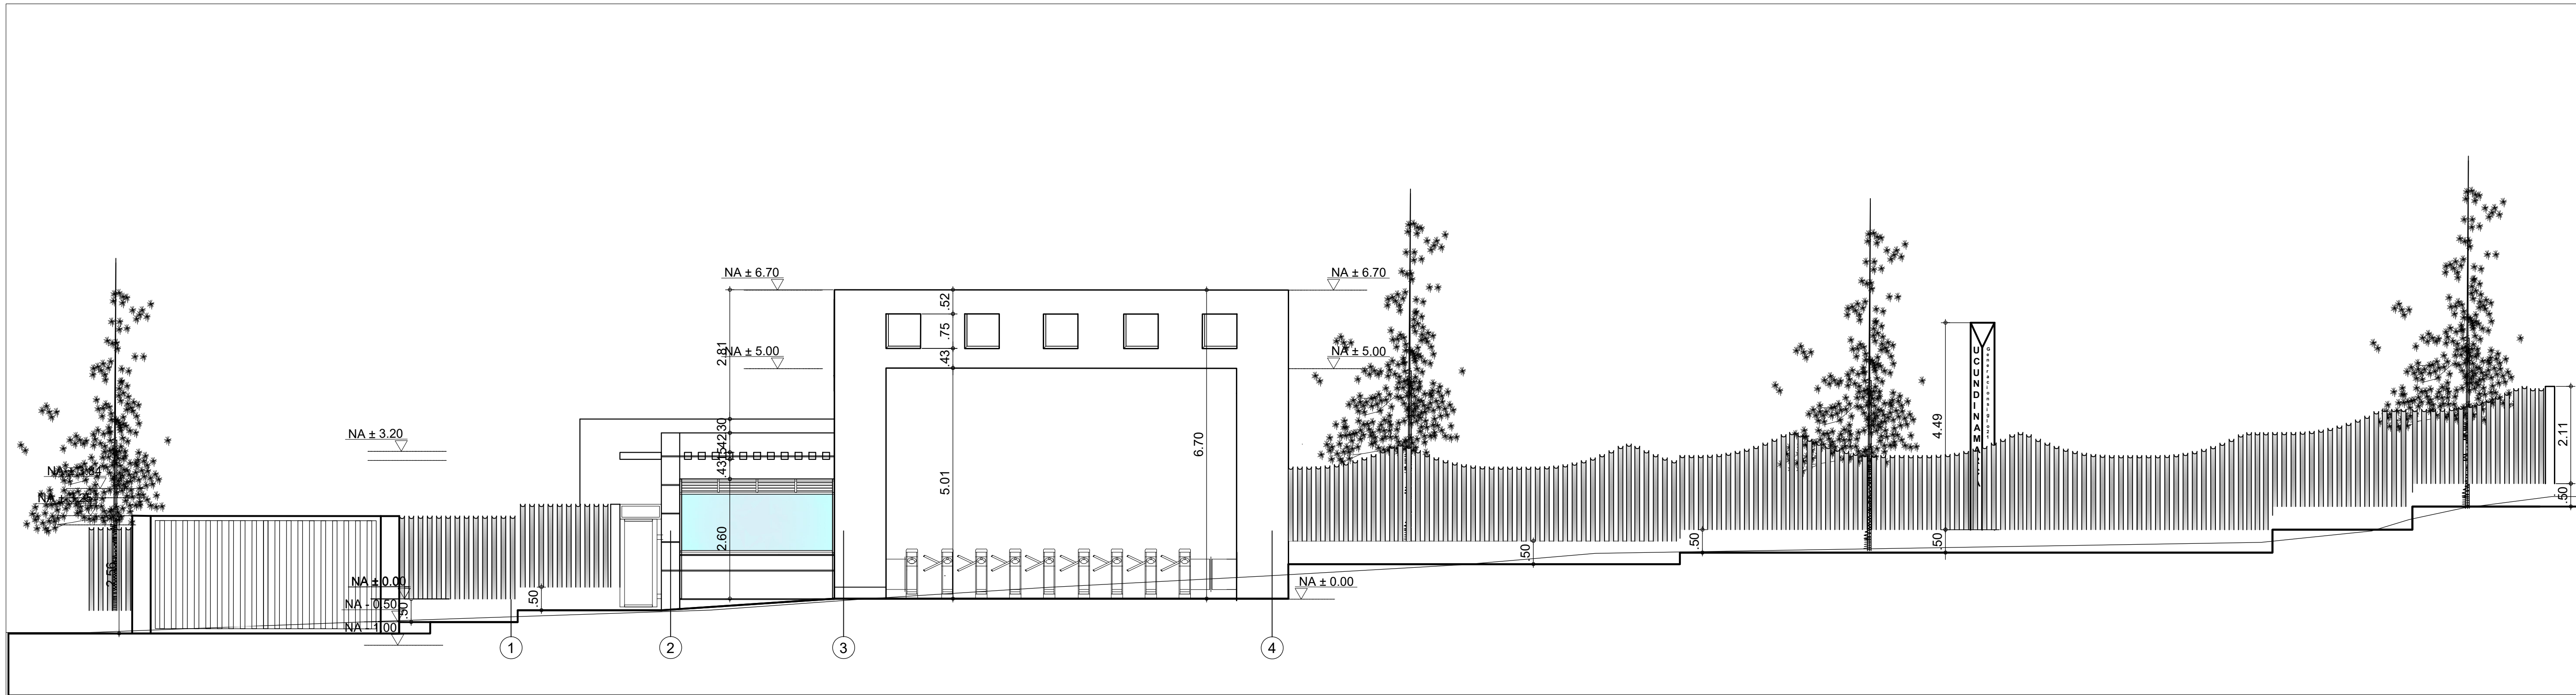


1 FACHADA ACCESO UNIVERSIDAD
1:100

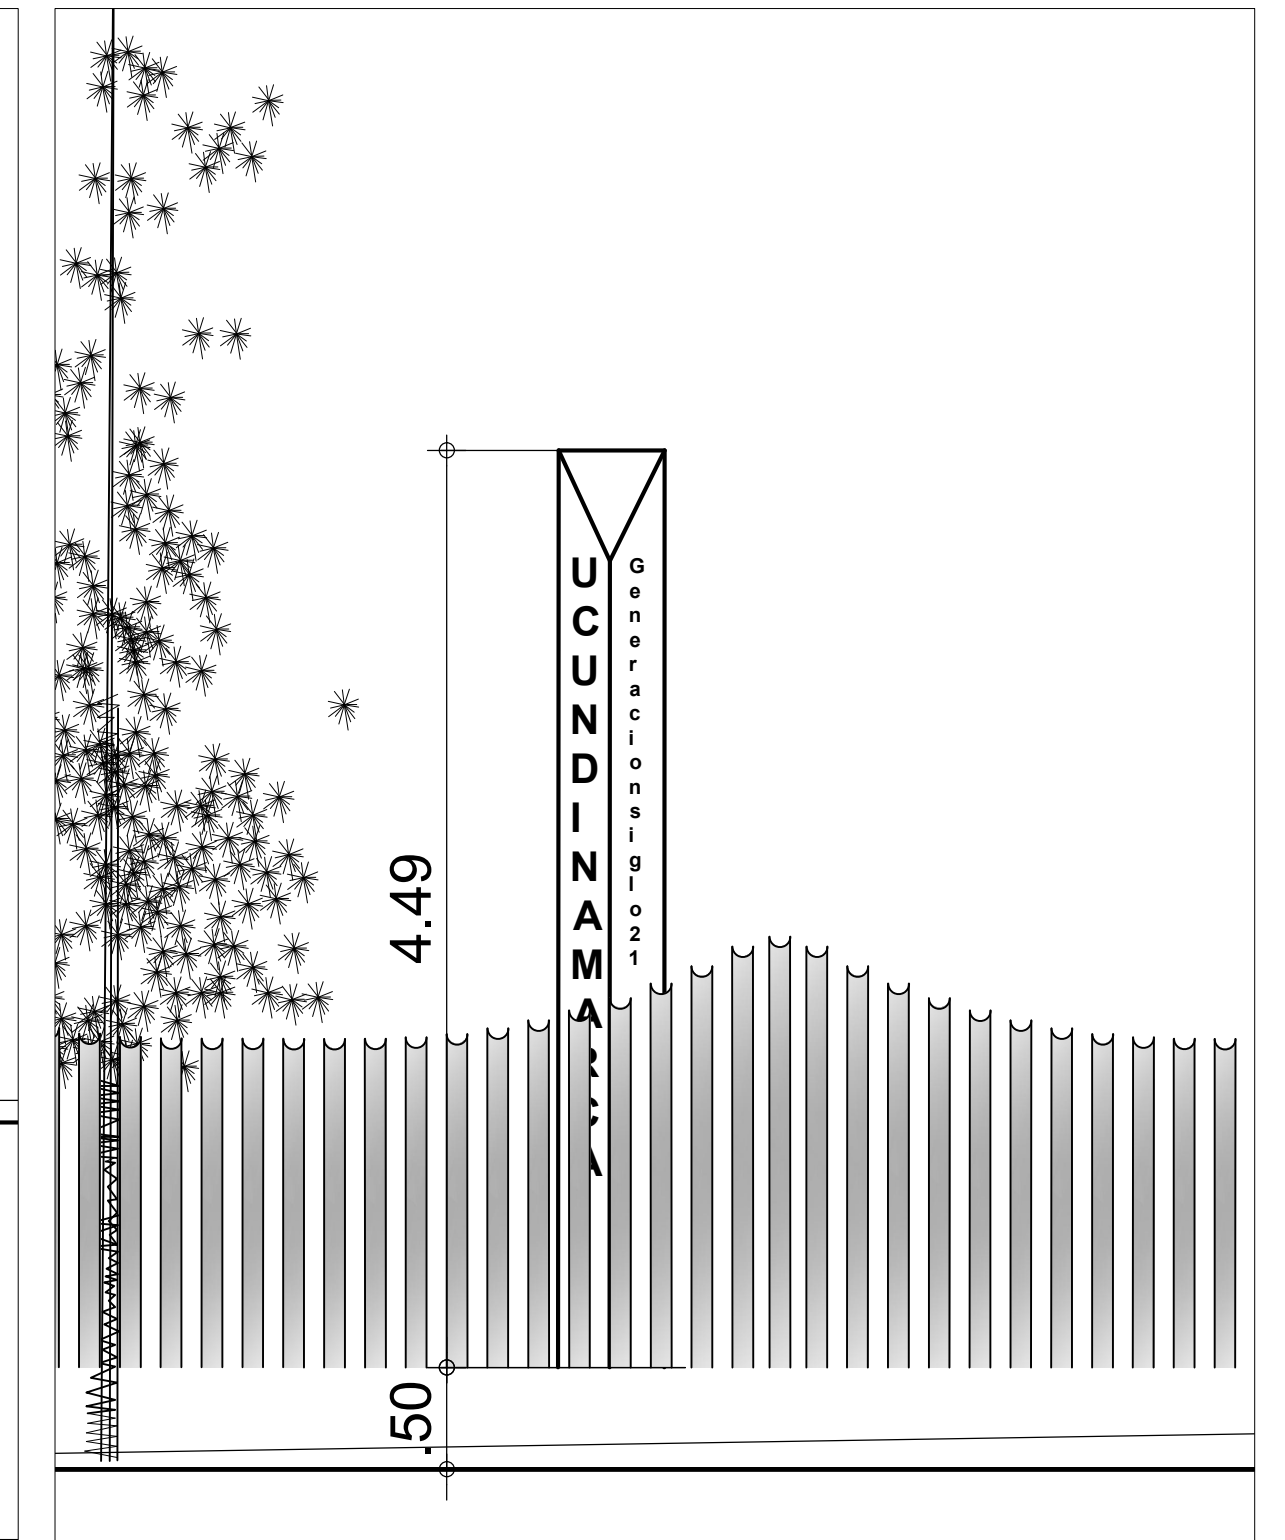


2 D-OBELISCO
1:50

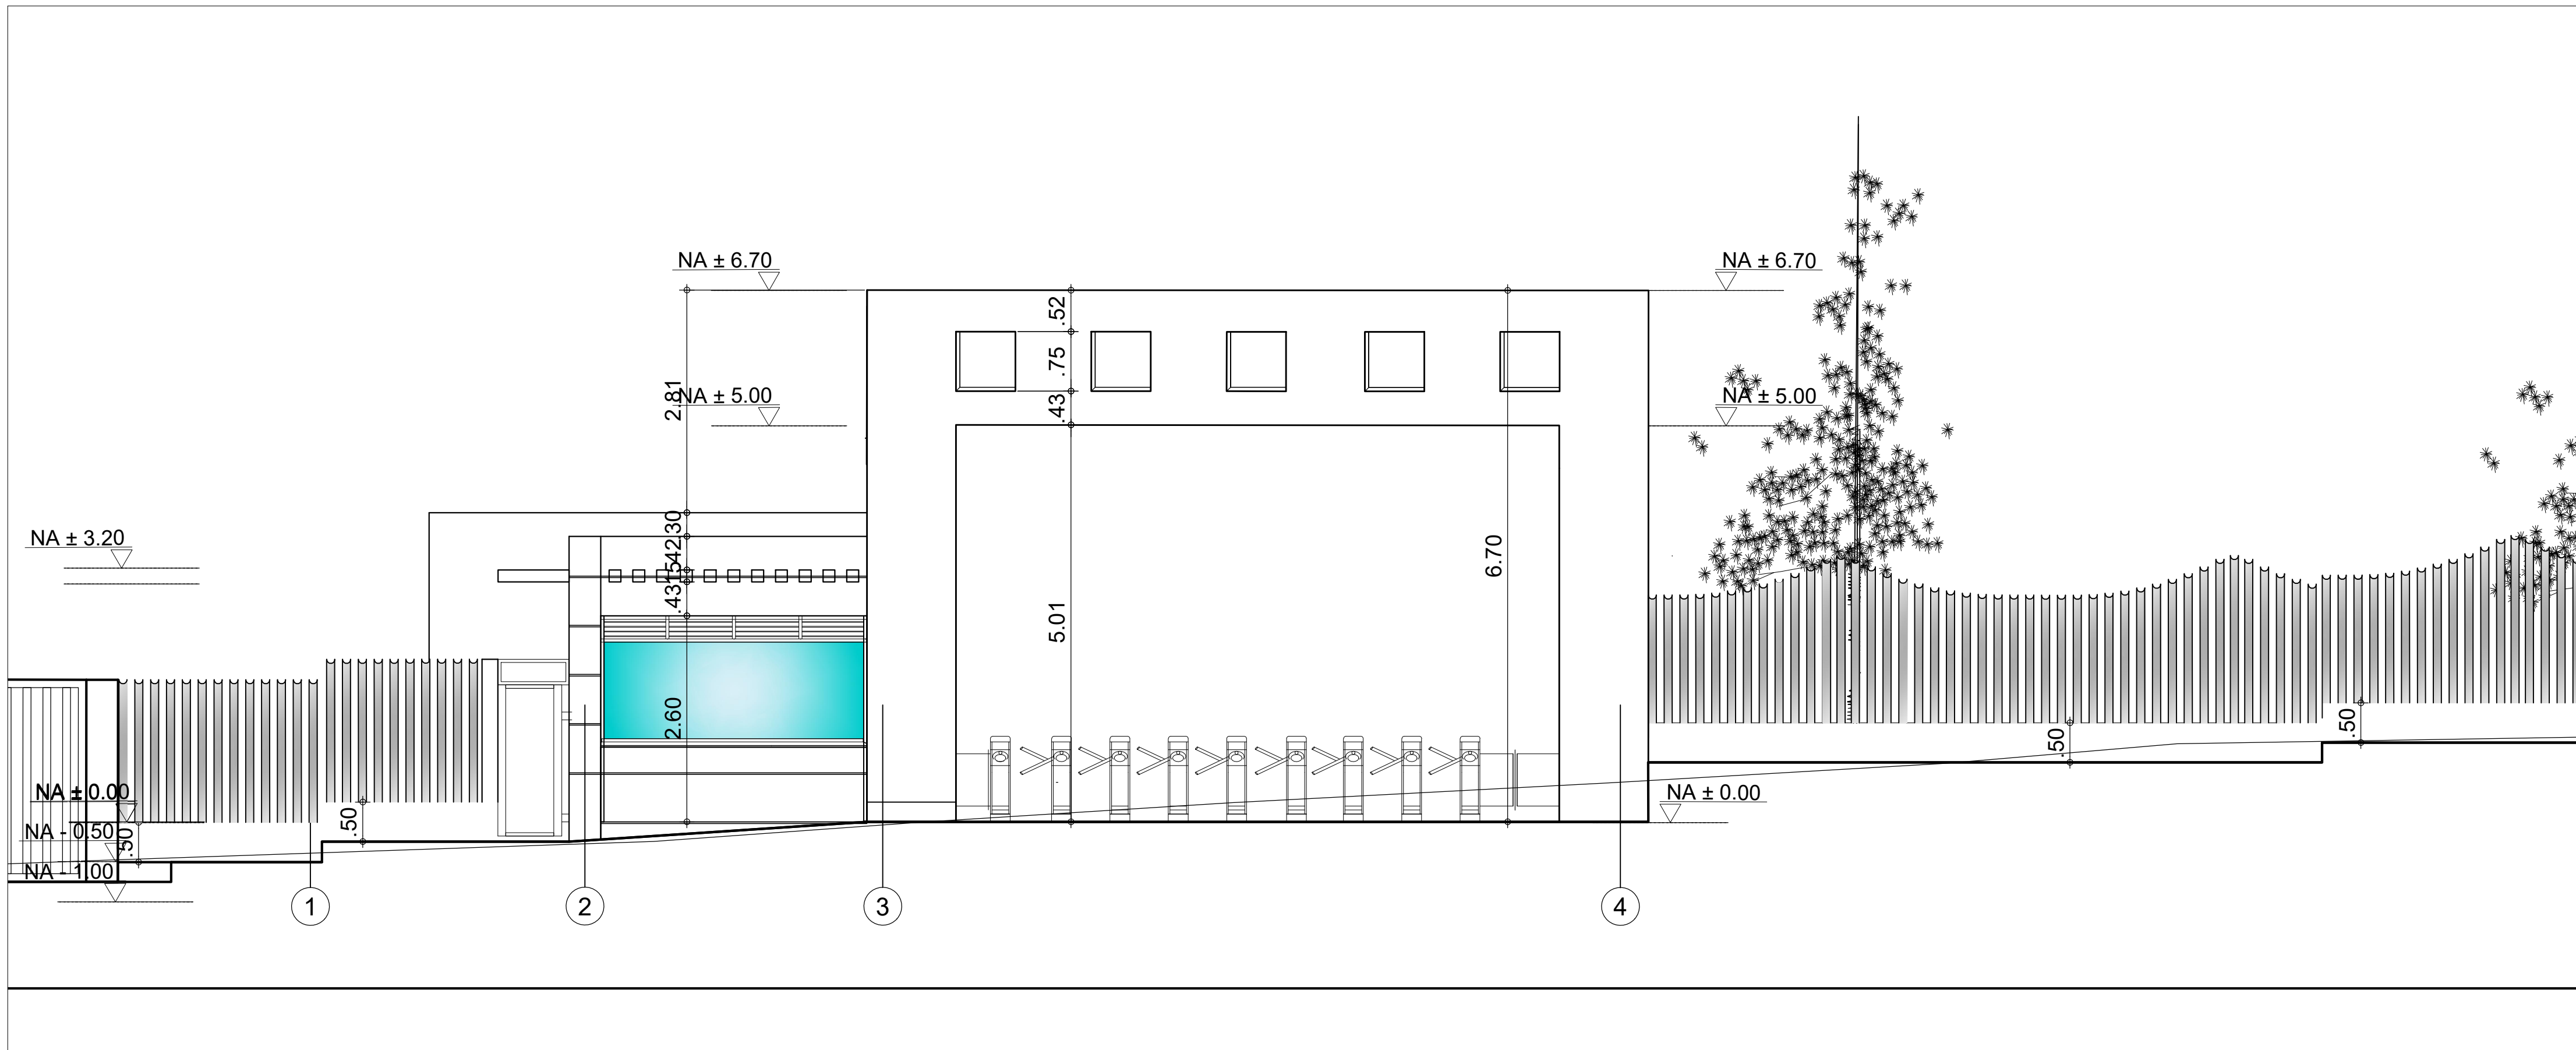

3 FACHADA PUESTO DE CONTROL ACCESO
1:50

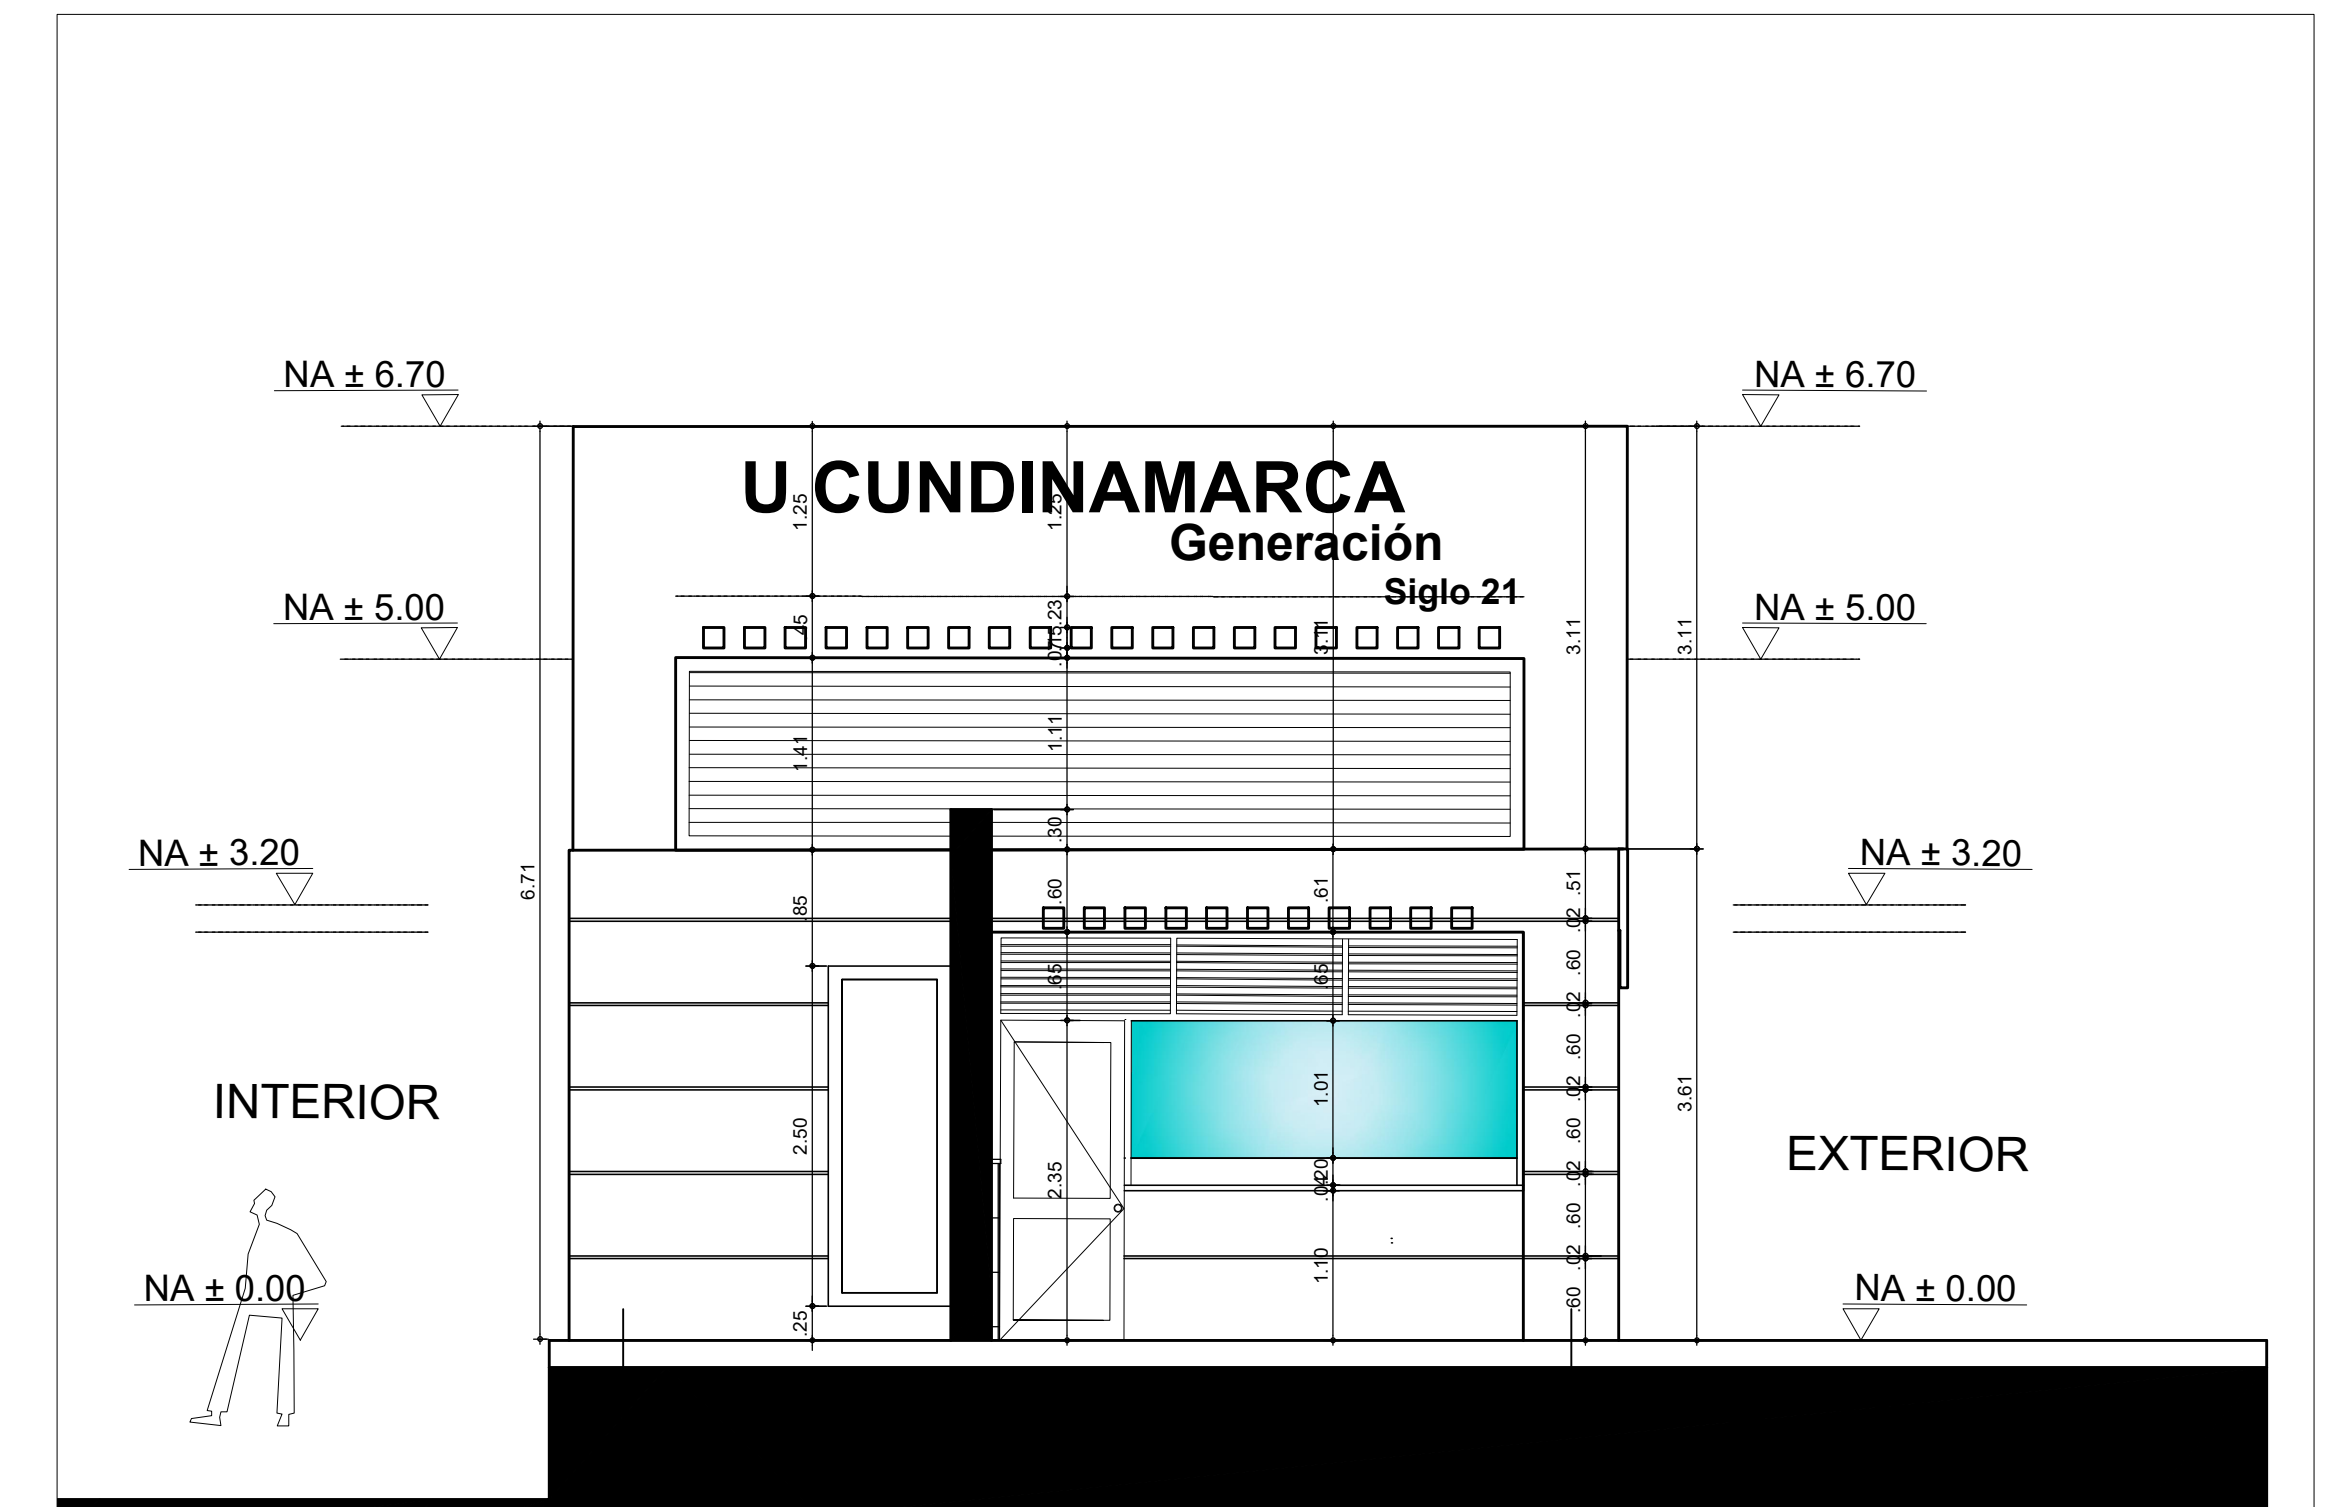

4 PORTERIA ACCESO VEHICULAR
1:50

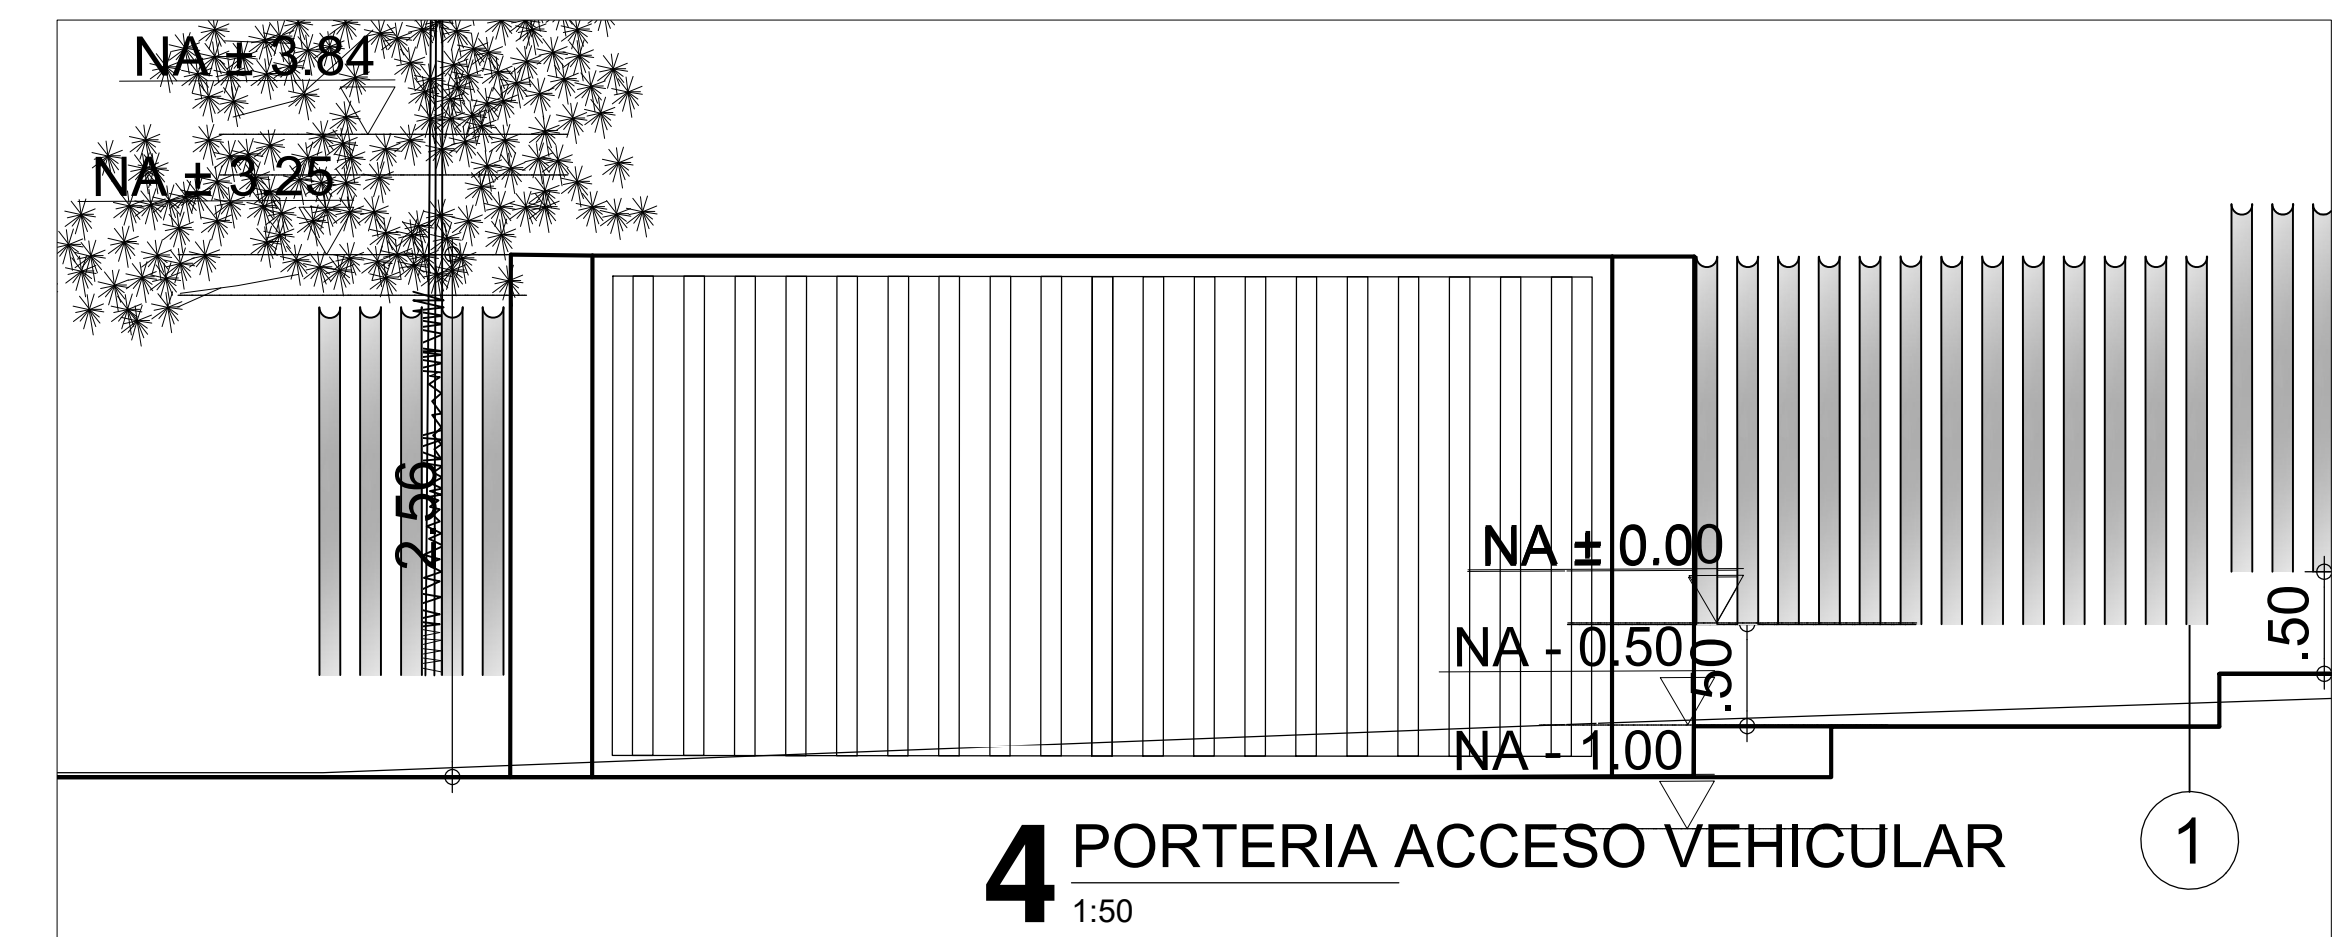

CONTRATO:
CONSULTORÍA F-CTC

PLANO DE:
PLANTA ARQUITECTONICA

DISEÑO:
ARQUITECTO:
Helbert Hernandez Miranda
HELBERT HERNANDEZ MIRANDA
M.P. A25242004 79810185

SEDE:
FUSAGASUGA
CODIGO:

DIGITALIZO:
ROBERTO CARLOS OVALLE
NOMBRE DEL ARCHIVO:
ARQ_PLANTA FUSAGASUGA.dwg
Versión 2017

Vs. Bn. INTERVENTORIA:
ARQ. PEDRO ENRIQUE LEÓN MÁRQUEZ
MAT. PR. 2570045245 CND

MODIFICACIONES:			
FECHA	OBSERVACION	REVISO	APROBO
06-03-17	SE ENTREGA PARA INFORMACION GENERAL		
28-03-17	SE ENTREGA CON RECOMENDACIONES DEL 06-03-17		
08-03-17	SE ENTREGA CON RECOMENDACIONES DEL 28-03-17		
29-03-17	SE ENTREGA CON RECOMENDACIONES DEL 28-03-17		
23-12-17	SE ENTREGA CON RECOMENDACIONES DEL 28-03-17		

CONTIENE:
CERRAMIENTO FACHADA ACCESO DETALLE OBELISCO FACHADA SUR FA-ACC-VEHICULAR

FECHA:
DICIEMBRE-22/2017
PLANO:
07 DE 08
ESCALA: INDICADAS