



12.1

Fusagasugá, 2020 - junio - 18

Doctora

JENNY ALEXANDRA PEÑALOZA MARTÍNEZ

Jefe de la Oficina De Compras

Universidad de Cundinamarca

Fusagasugá

Asunto: Respuestas a la observaciones

Respetada Doctora Jenny,

Por Medio de la presente, me permito remitir las observaciones correspondientes, **“ADQUIRIR SISTEMA MODULAR DE ARCHIVO RODANTE PARA LA SEDE, DE LA UNIVERSIDAD DE CUNDINAMARCA”** así mismo informo lo siguiente:

1. MUEBLES DEXTER:

La presente tiene por objeto solicitar muy comedidamente se sirvan enviar adjunto, planos de los archivos rodantes del proceso “ADQUIRIR SISTEMA MODULAR DE ARCHIVO RODANTE PARA LA SEDE, DE LA UNIVERSIDAD DE CUNDINAMARCA”, como también medidas del área, si es posible planos, de la ubicación final de dicho archivo. Agradecemos de antemano su valiosa y diligente colaboración para dar respuesta oportuna a su solicitud de cotización.

RESPUESTA:

La ubicación es en el Archivo Central Bloque B primer piso, como se muestra en el siguiente anexo.



2. PROPONENTE LOCKERS COLOMBIA S.A.S:

Pueden por favor suministrar un plano del área en donde se instalará el archivo. Lo anterior con el fin de validar si hay que cotizar laterales o si son solo frontales.

RESPUESTA:

La ubicación es en el Archivo Central Bloque B primer piso, como se muestra en el siguiente anexo.

Están Solicitando 7 entrepaños graduables para 6 espacios útiles. Para que el estante quede perfectamente instalado, es necesario que el entrepaño de base y el entrepaño de tapa sean atornillados. Los intermedios que forman los 6 espacios útiles si son graduables tipo uña. Es posible realizar esta aclaración en la descripción.

RESPUESTA:

ARCHIVO RODANTE:

Se refiere a sistema de archivo móvil considerado en cuerpos dobles rodantes en el centro del sistema y módulos fijos laterales para el archivo de cajas X200.

ENTREPAÑOS:


Modulares (sin tornillos) que permita adecuarlos a la altura deseada elaborados en lámina cold rolled calibre 22 con refuerzo, con dobles frontal y alerta trasera deben ser de 40 cms de frontal tapa frente y anterior de tal manera que cuando cierre quede compacto.

Cordialmente,


RUTH ELISA CARDENAS BAYONA
Jefe De Archivo y Correspondencia
Universidad de Cundinamarca

Elaboro: Natali Uribe R.


32.1.18

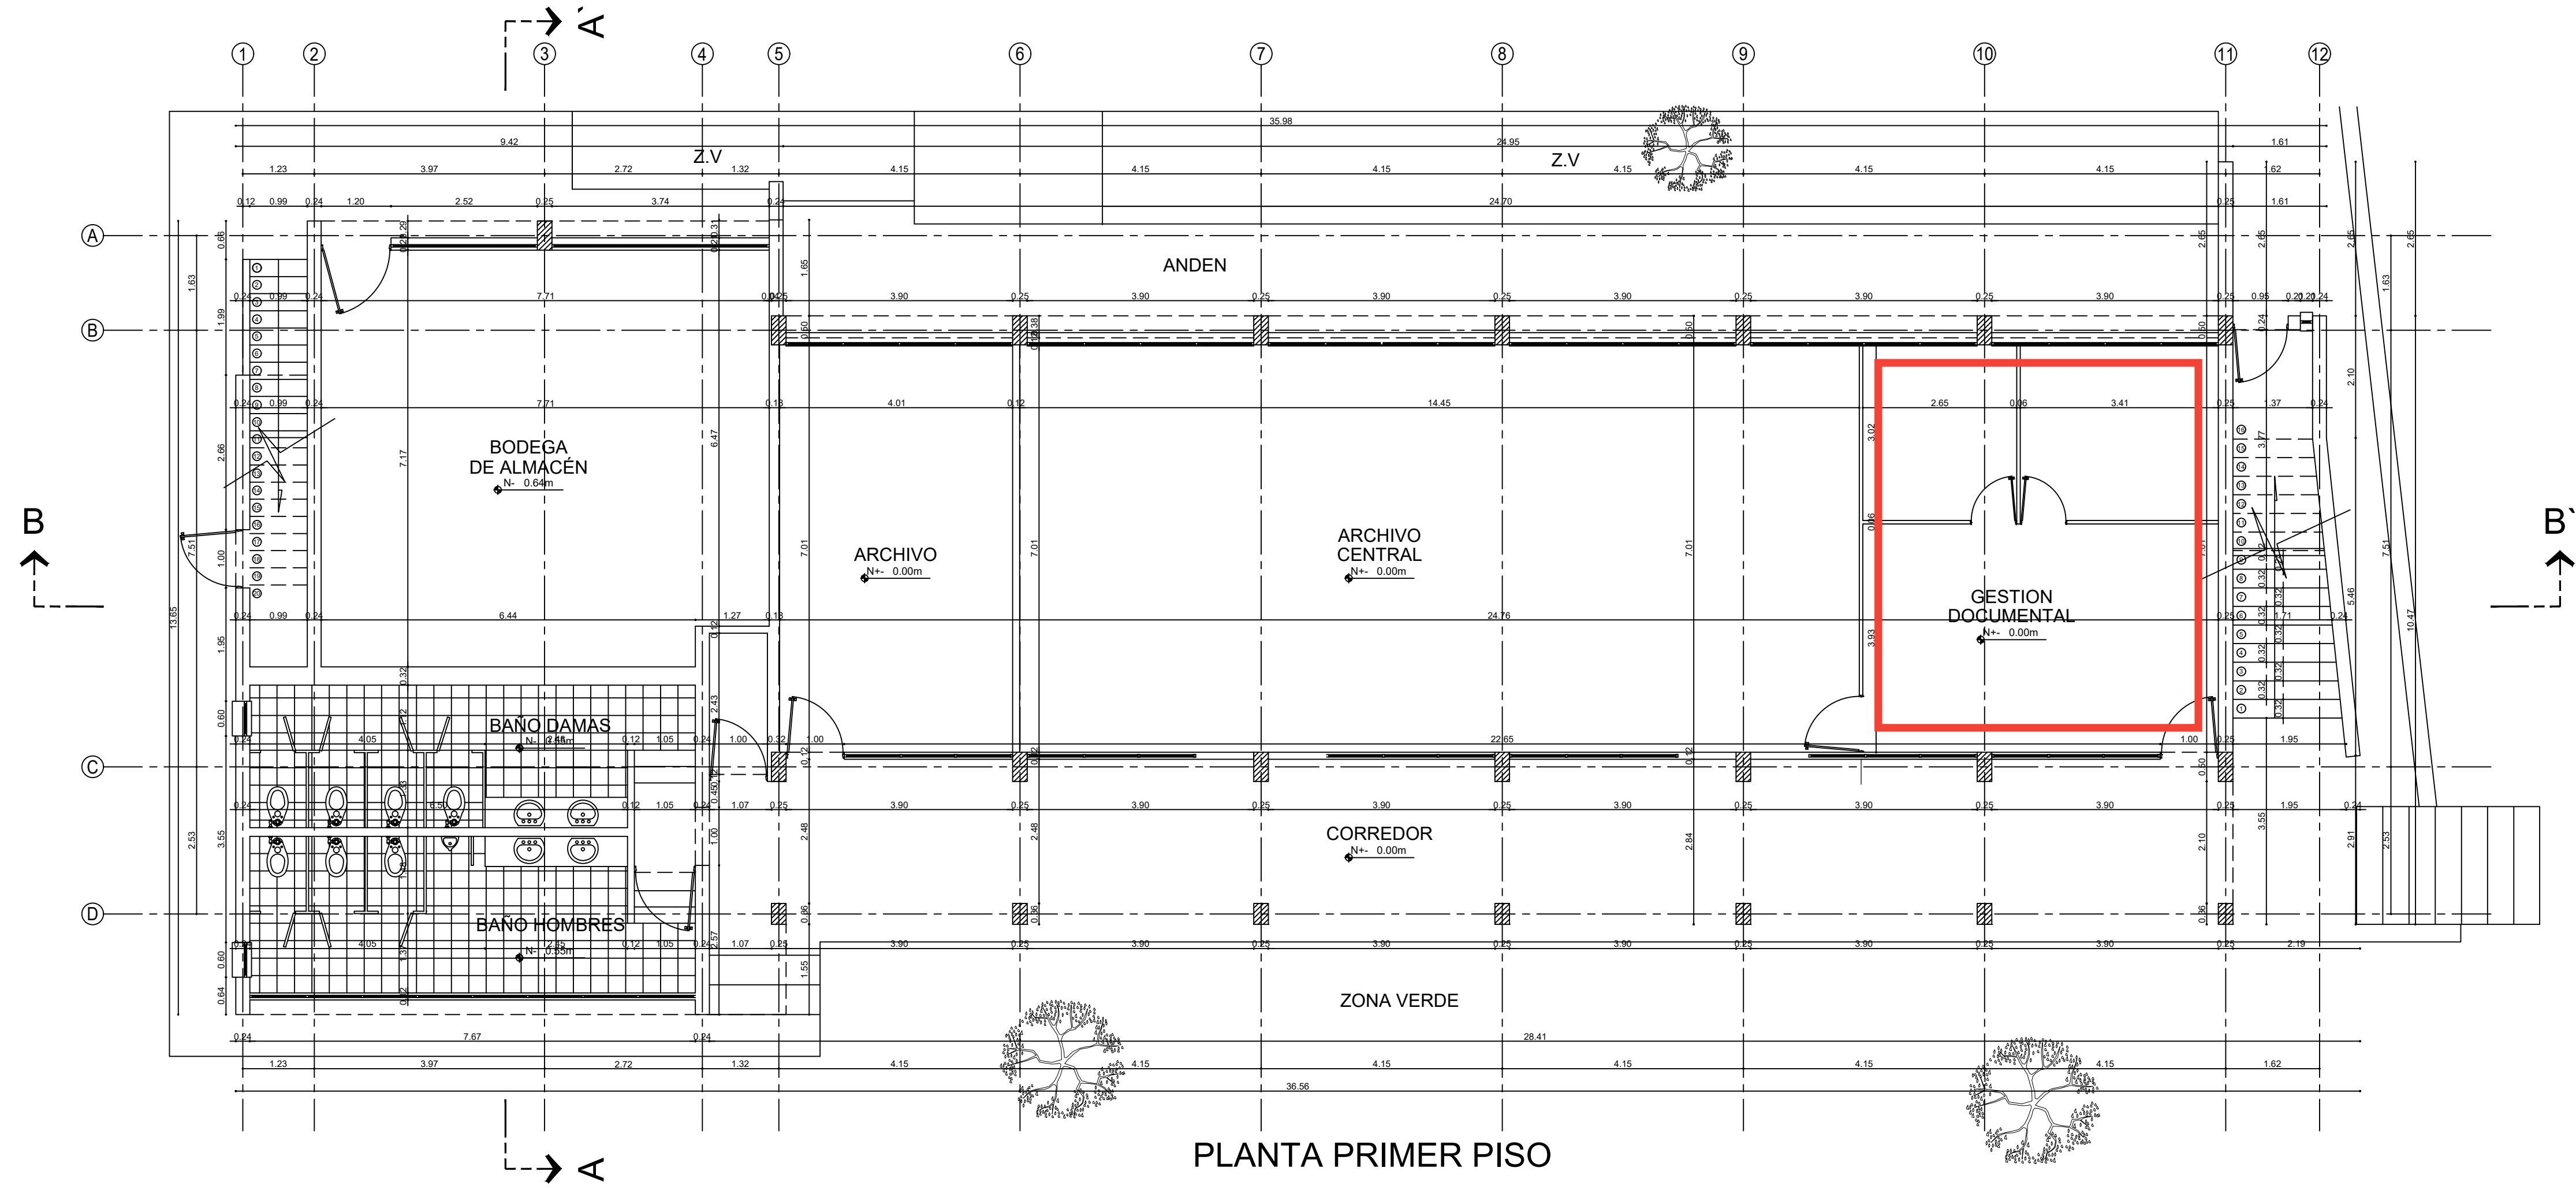

PLANTA PRIMER PISO

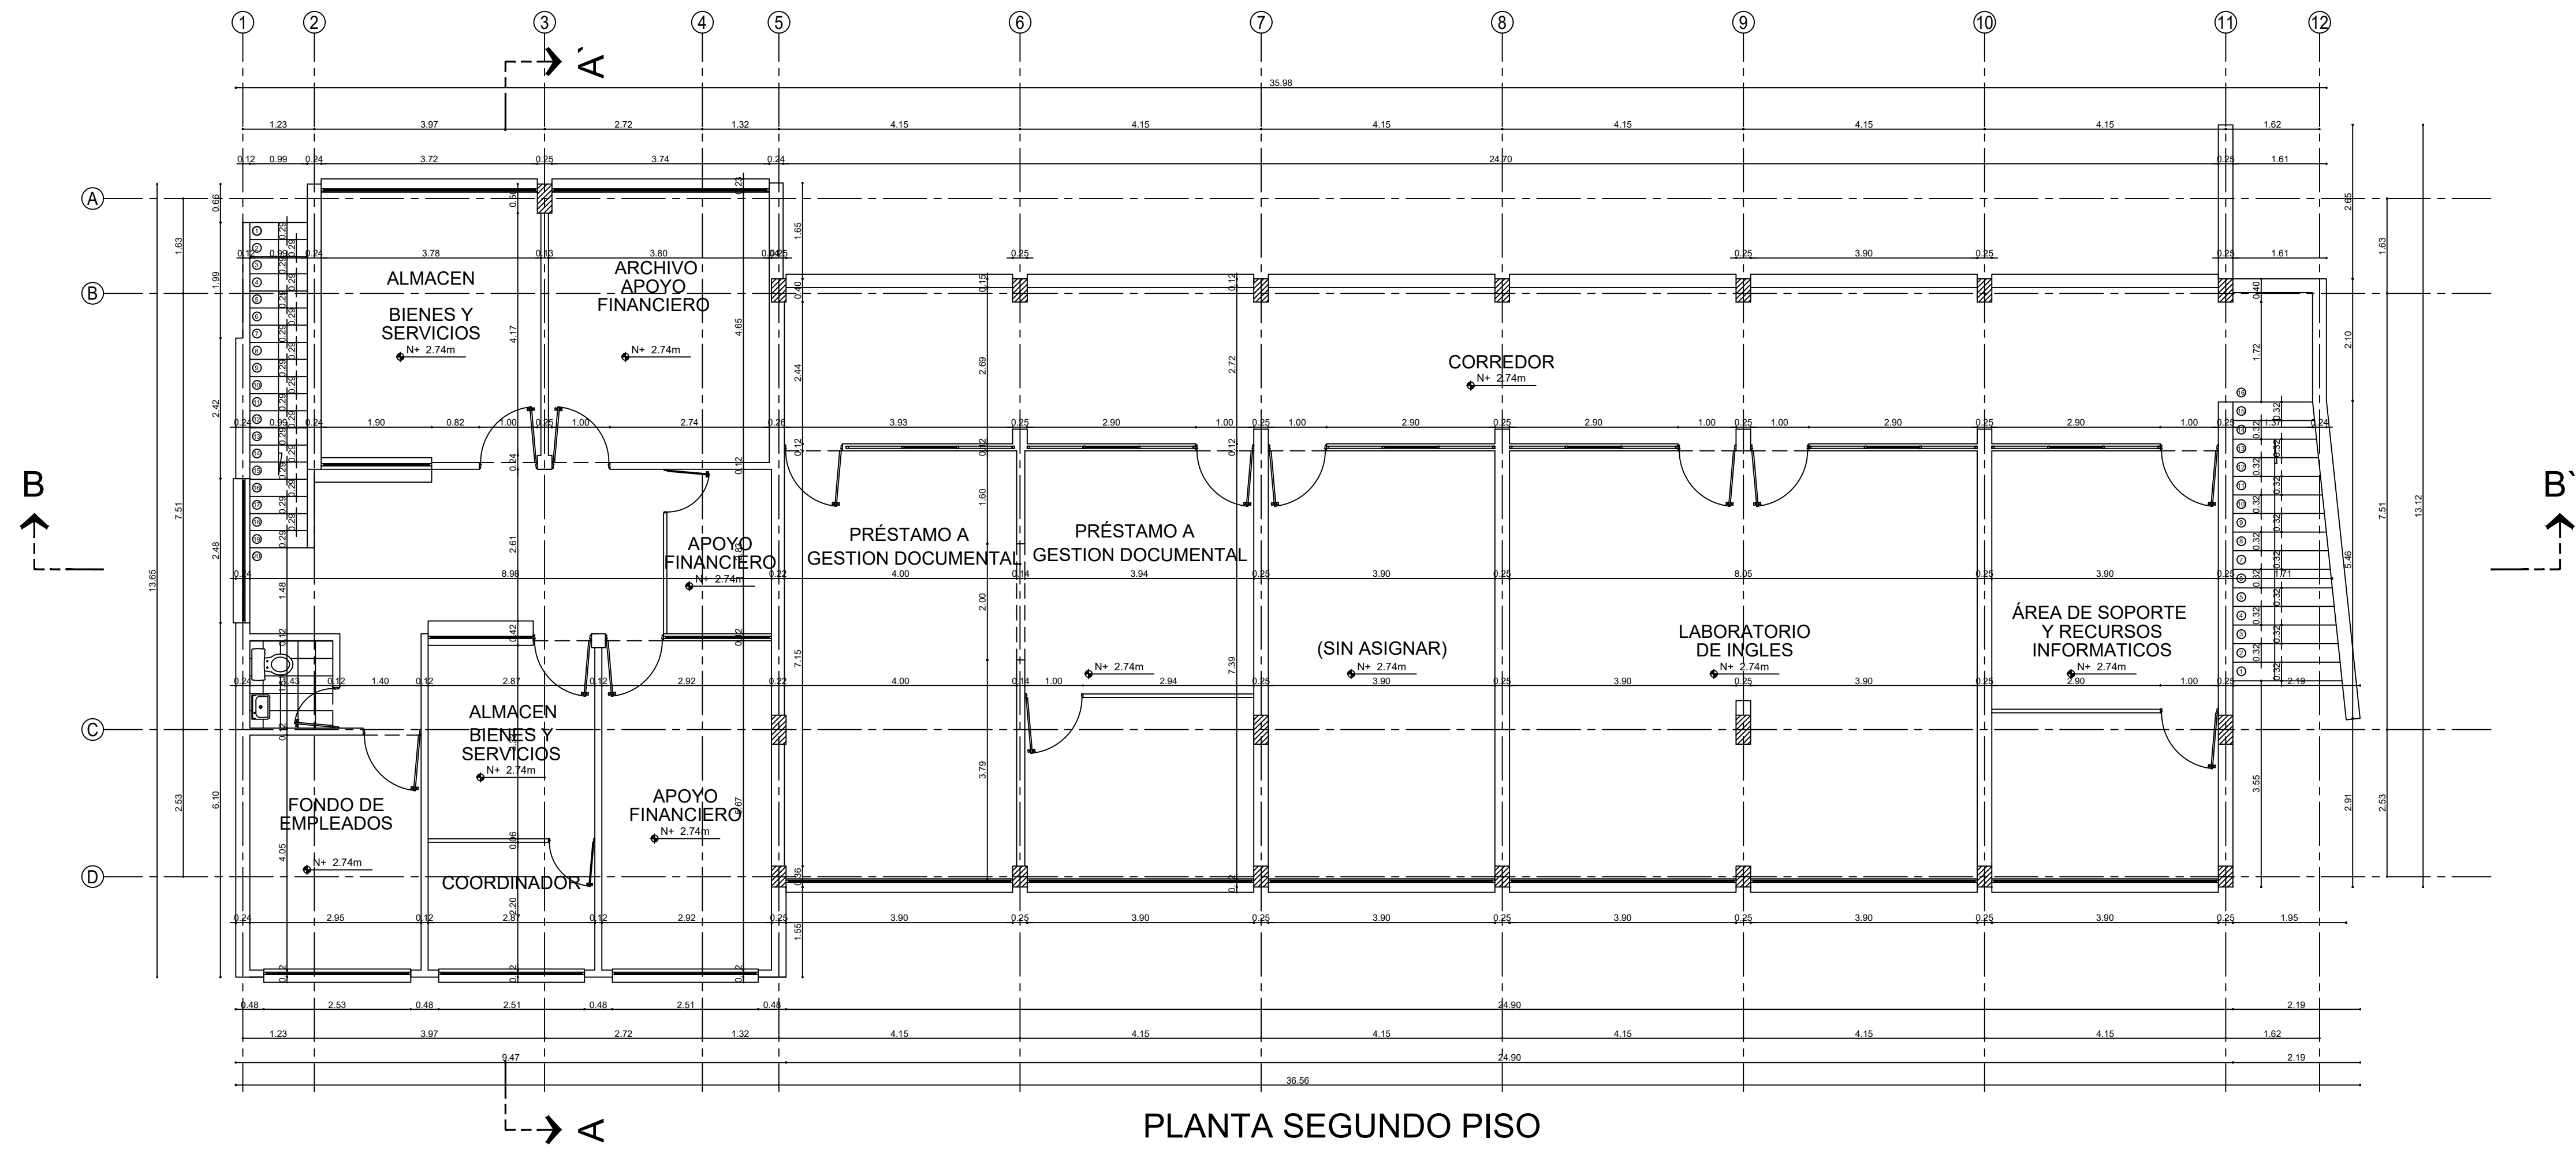

PLANTA SEGUNDO PISO

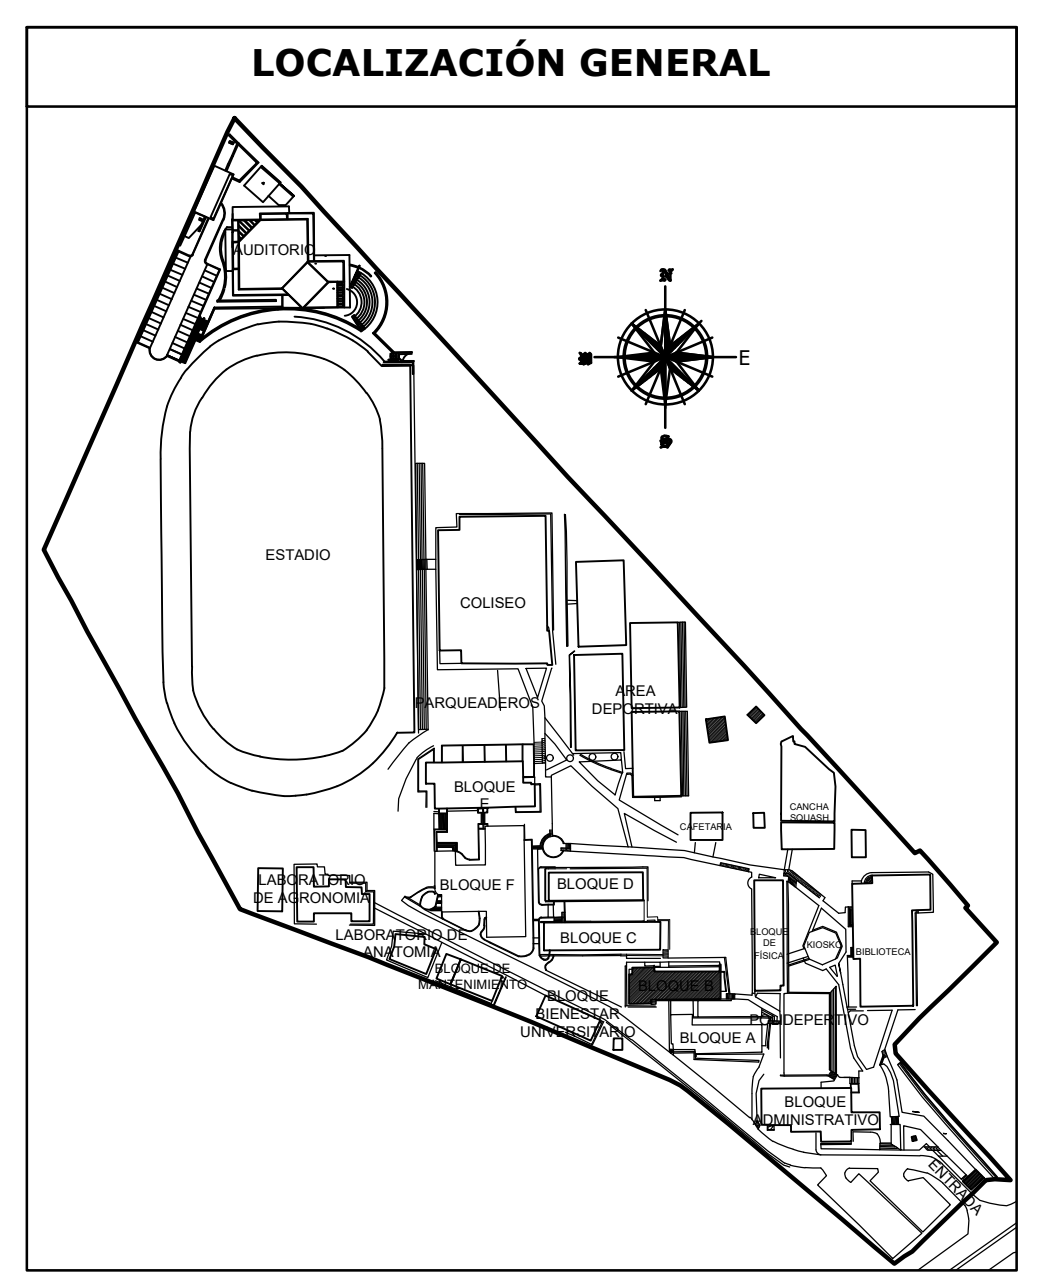

CONTRATO:
CONSULTORÍA F-CTC
No. 016 DE 2012

PLANO DE:
LEVANTAMIENTO ARQUITECTÓNICO

CONSULTOR:
GUSTAVO GARCÍA HERNÁNDEZ
IC. Mat. 25202-01016 CND
Calle 20 No. 11-53 - Of. 101
Tels : (1) 8311829 - (1) 8354208 - 3118985329
GIRARDOT - COLOMBIA

SEDE:
FUSAGASUGÁ
CODIGO:
25-290-01-01


DIGITALIZO:
GEOPOLIS GROUP SAS.
NOMBRE DEL ARCHIVO:
ARQ_BLOQUE_B.dwg
Versión 2010

Vo. Bo. INTERVENTORIA:
ARQ. PEDRO ENRIQUE LEÓN MÁRQUEZ
MAT. PR. 2570045240 CND


MODIFICACIONES:			
FECHA	OBSERVACION	REVISO	APROBO

CONTIENE:
ARQUITECTURA
BLOQUE B
PLANTA PISO 1
PLANTA PISO 2


FECHA:
JUNIO/2013
ESCALA: **1:75**
PLANO:
01 DE 03

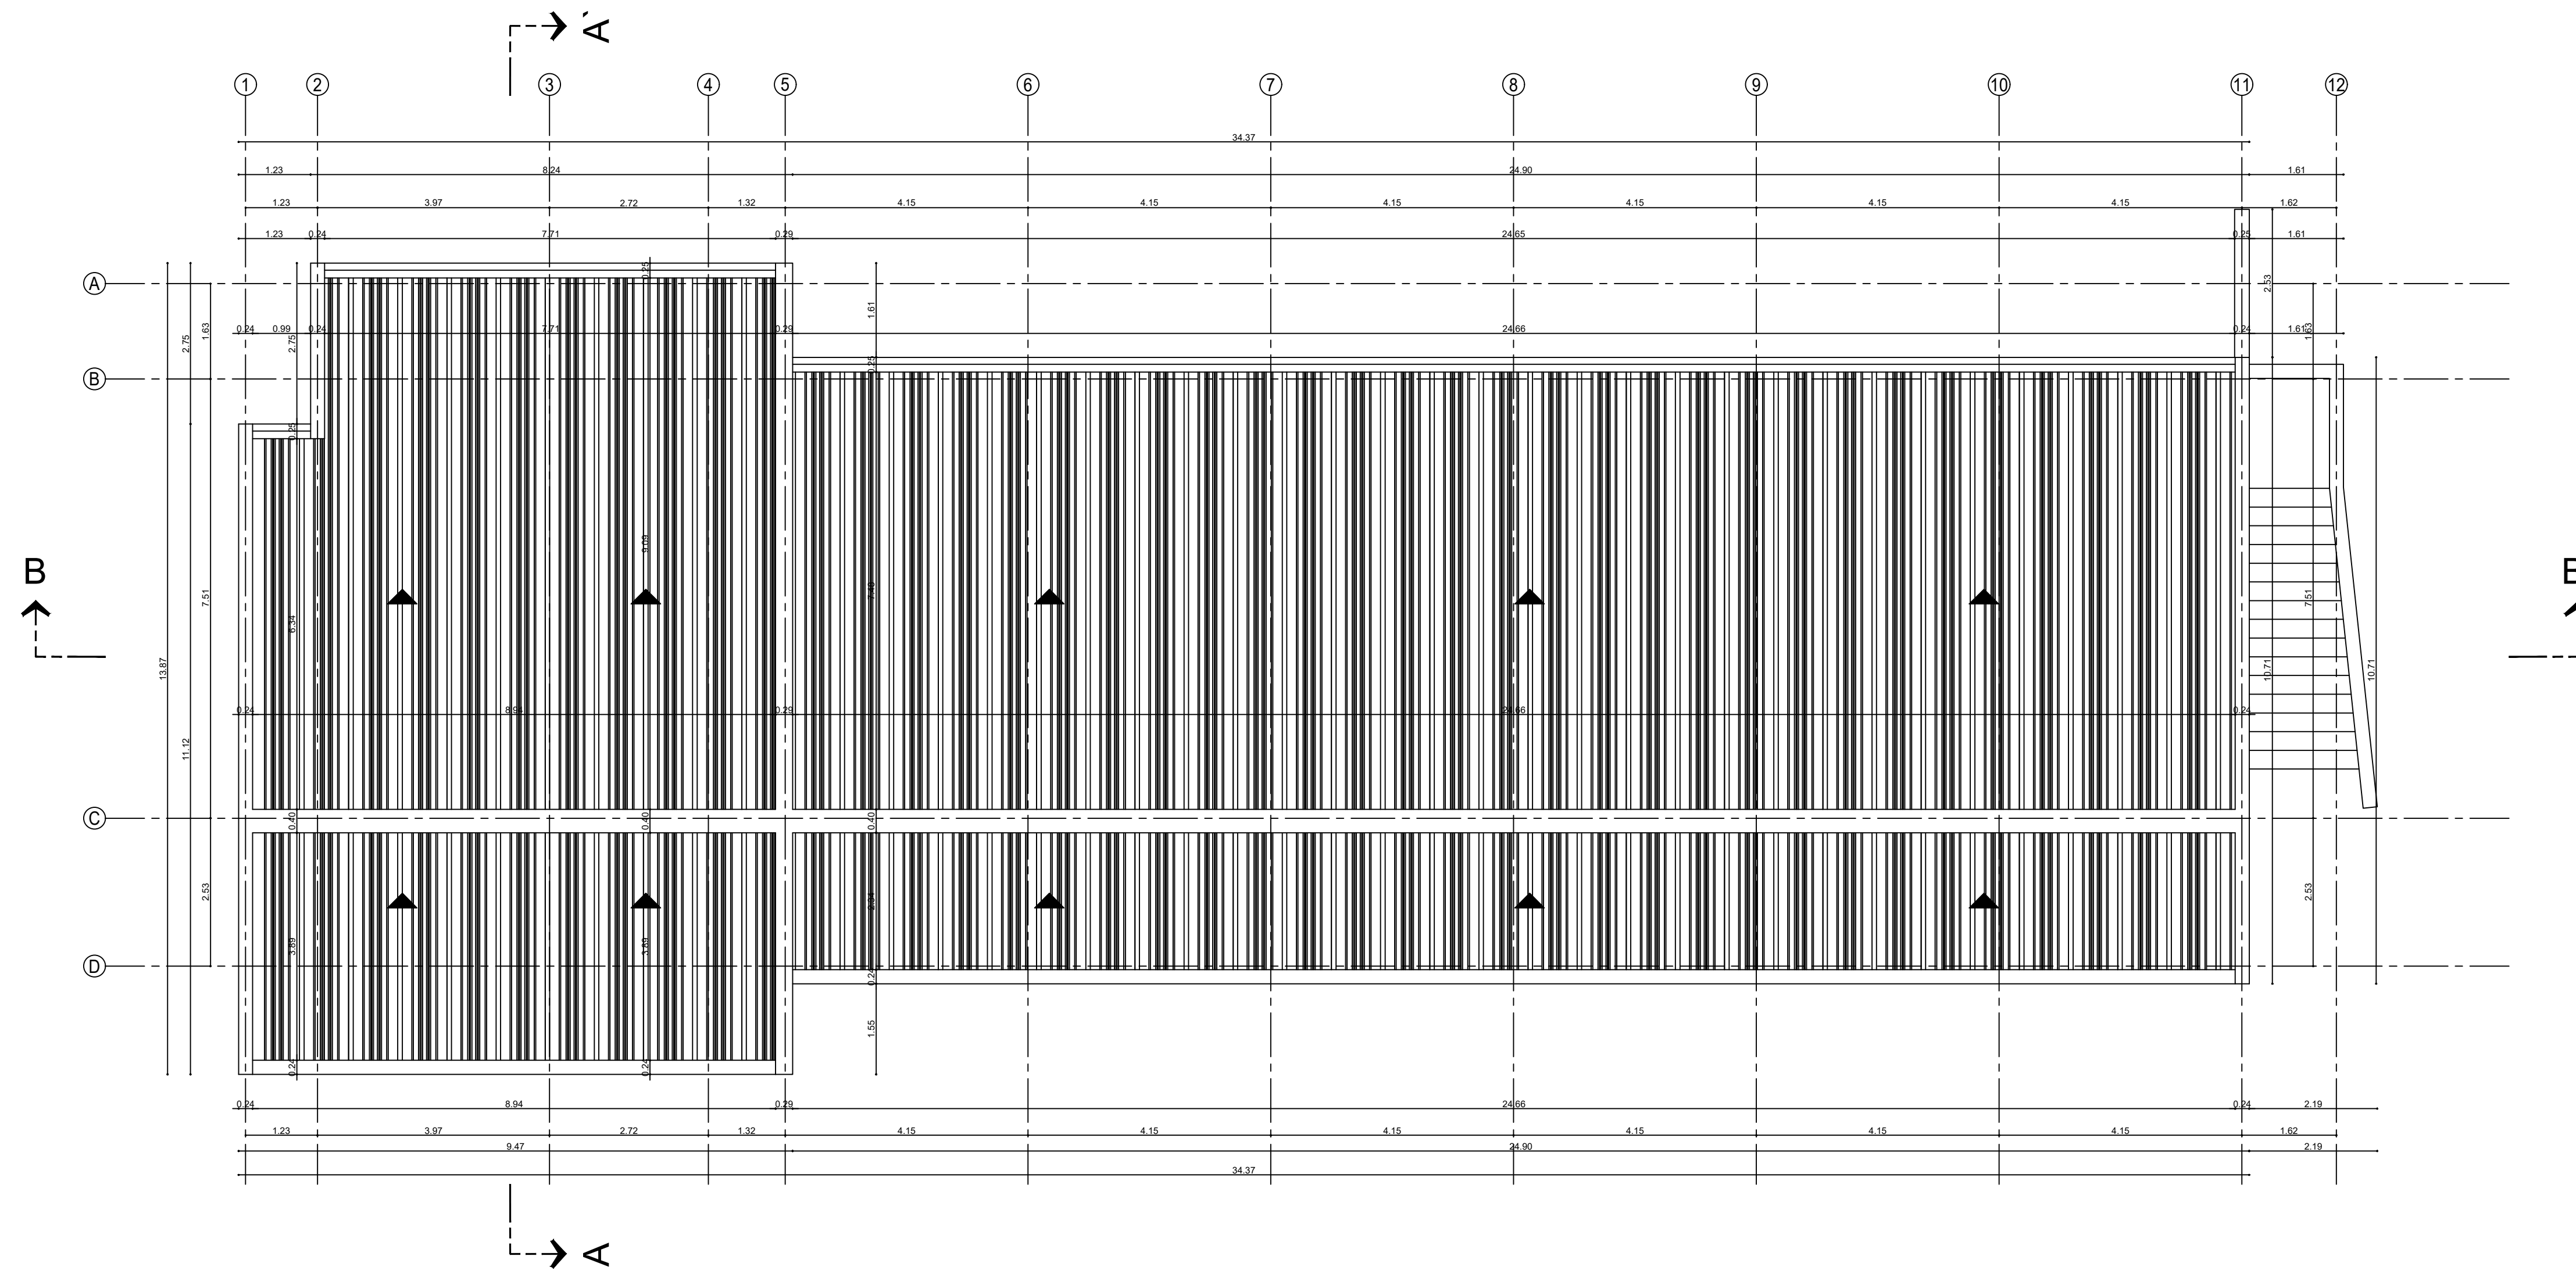

PLANTA DE CUBIERTAS

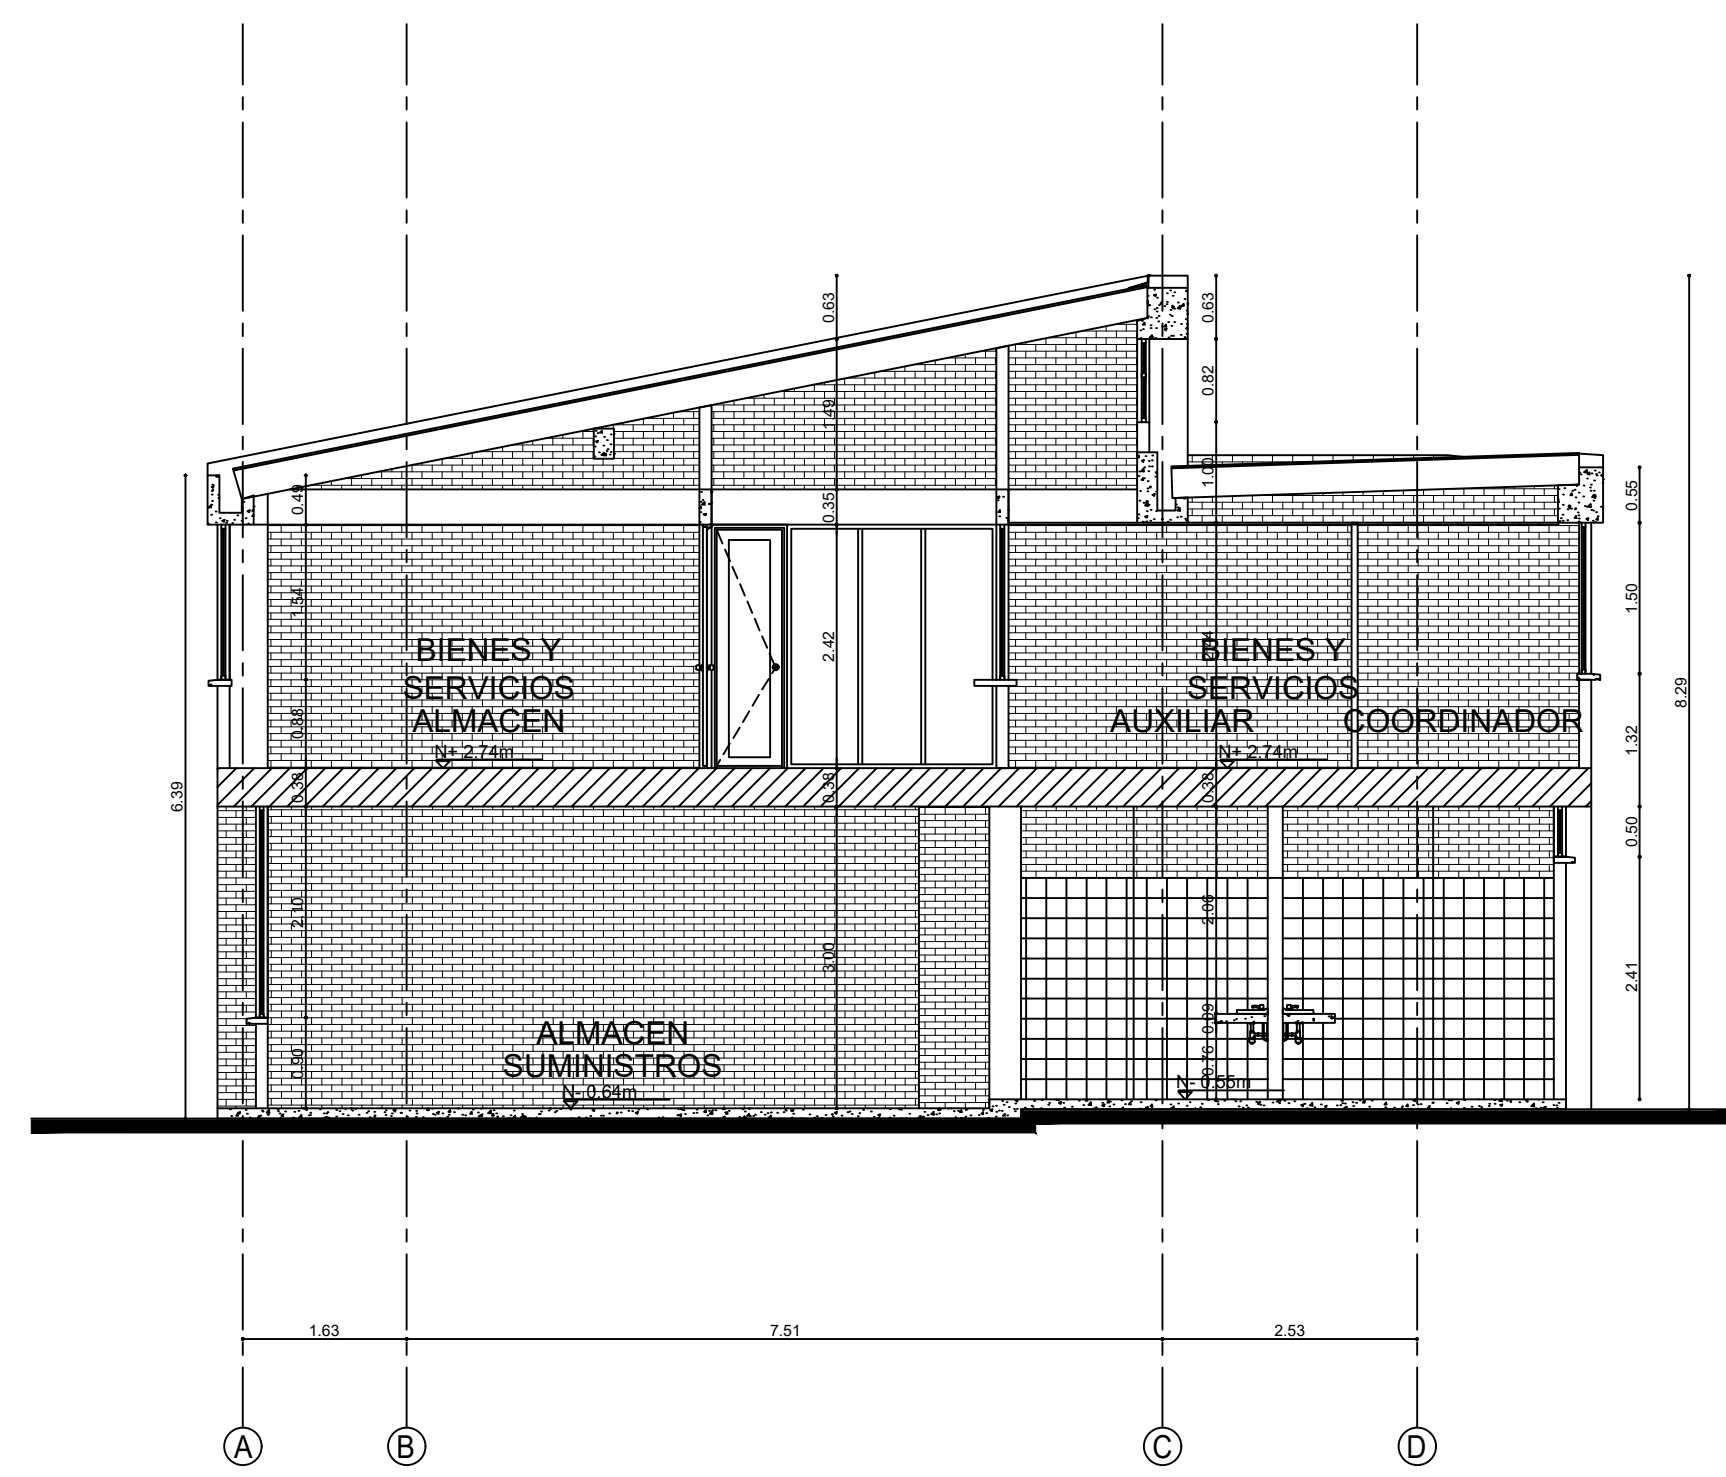

CORTE A - A'

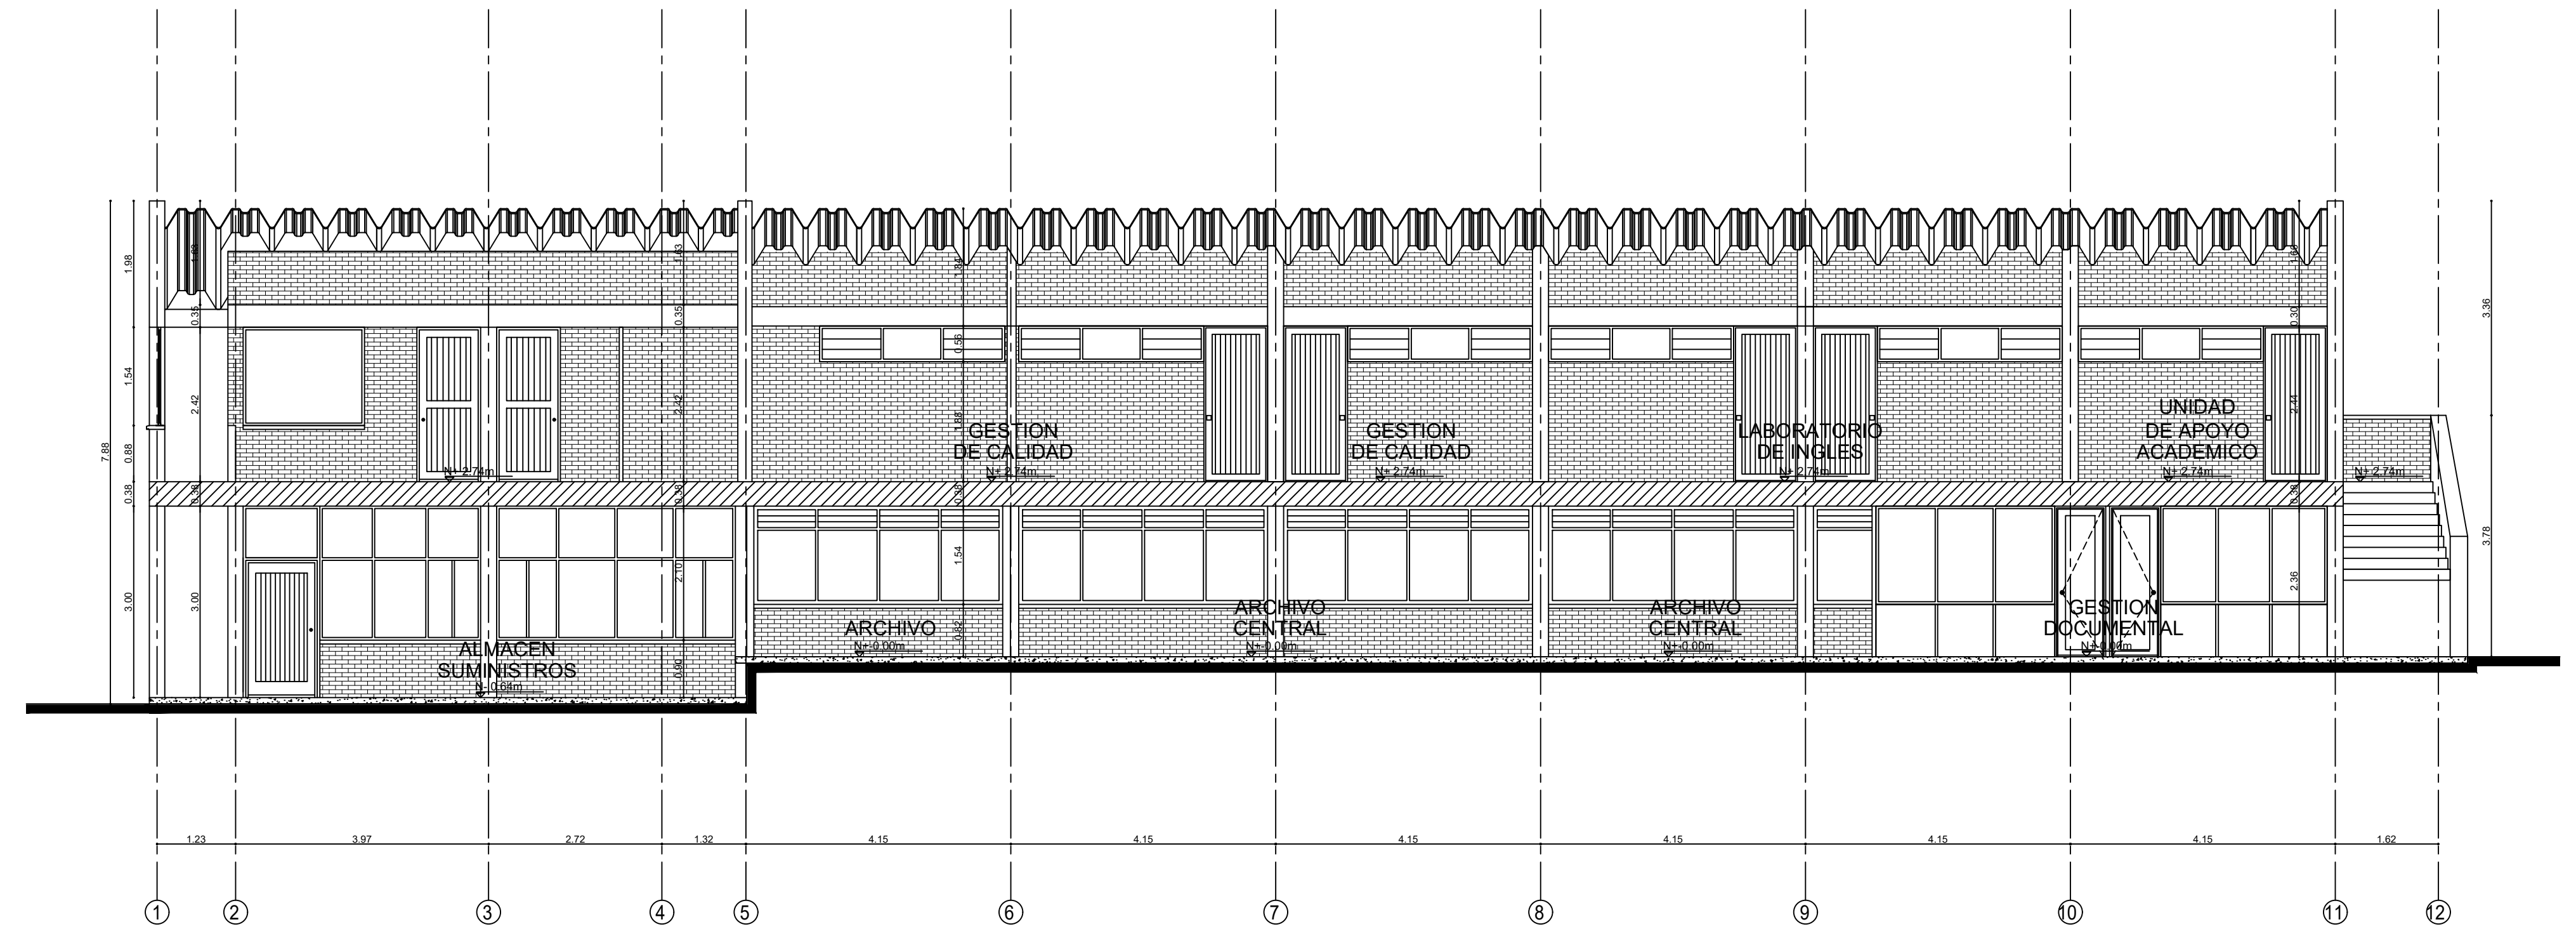

CORTE B - B'



UDEC
UNIVERSIDAD DE
CUNDINAMARCA

CONTRATO:

CONSULTORÍA F-CTC
No. 016 DE 2012

PLANO DE:

LEVANTAMIENTO ARQUITECTÓNICO

CONSULTOR:

GUSTAVO GARCÍA HERNÁNDEZ
C.C. Mat. 25202-01016 CND
Calle 20 No. 11-53 - Of. 101
Tels : (1) 8311829 - (1) 8354208 - 3118985329
GIRARDOT - COLOMBIA

SEDE:

FUSAGASUGÁ

CODIGO:

25-290-01-01

DIGITALIZO:

GEOPOLIS GROUP SAS.

NOMBRE DEL ARCHIVO:

ARQ_BLOQUE_B.dwg
Versión 2010

Vo. Bo. INTERVENTORIA:

ARQ. PEDRO ENRIQUE LEÓN MÁRQUEZ
MAT. PR. 2570045245 CND

MODIFICACIONES:

FECHA	OBSERVACION	REVISO	APROBO

CONTIENE:

ARQUITECTURA
BLOQUE B





CORTE A-A'
CORTE B-B'
CUBIERTAS

FECHA: JUNIO/2013

ESCALA 1:75

PLANO:

02 DE 03

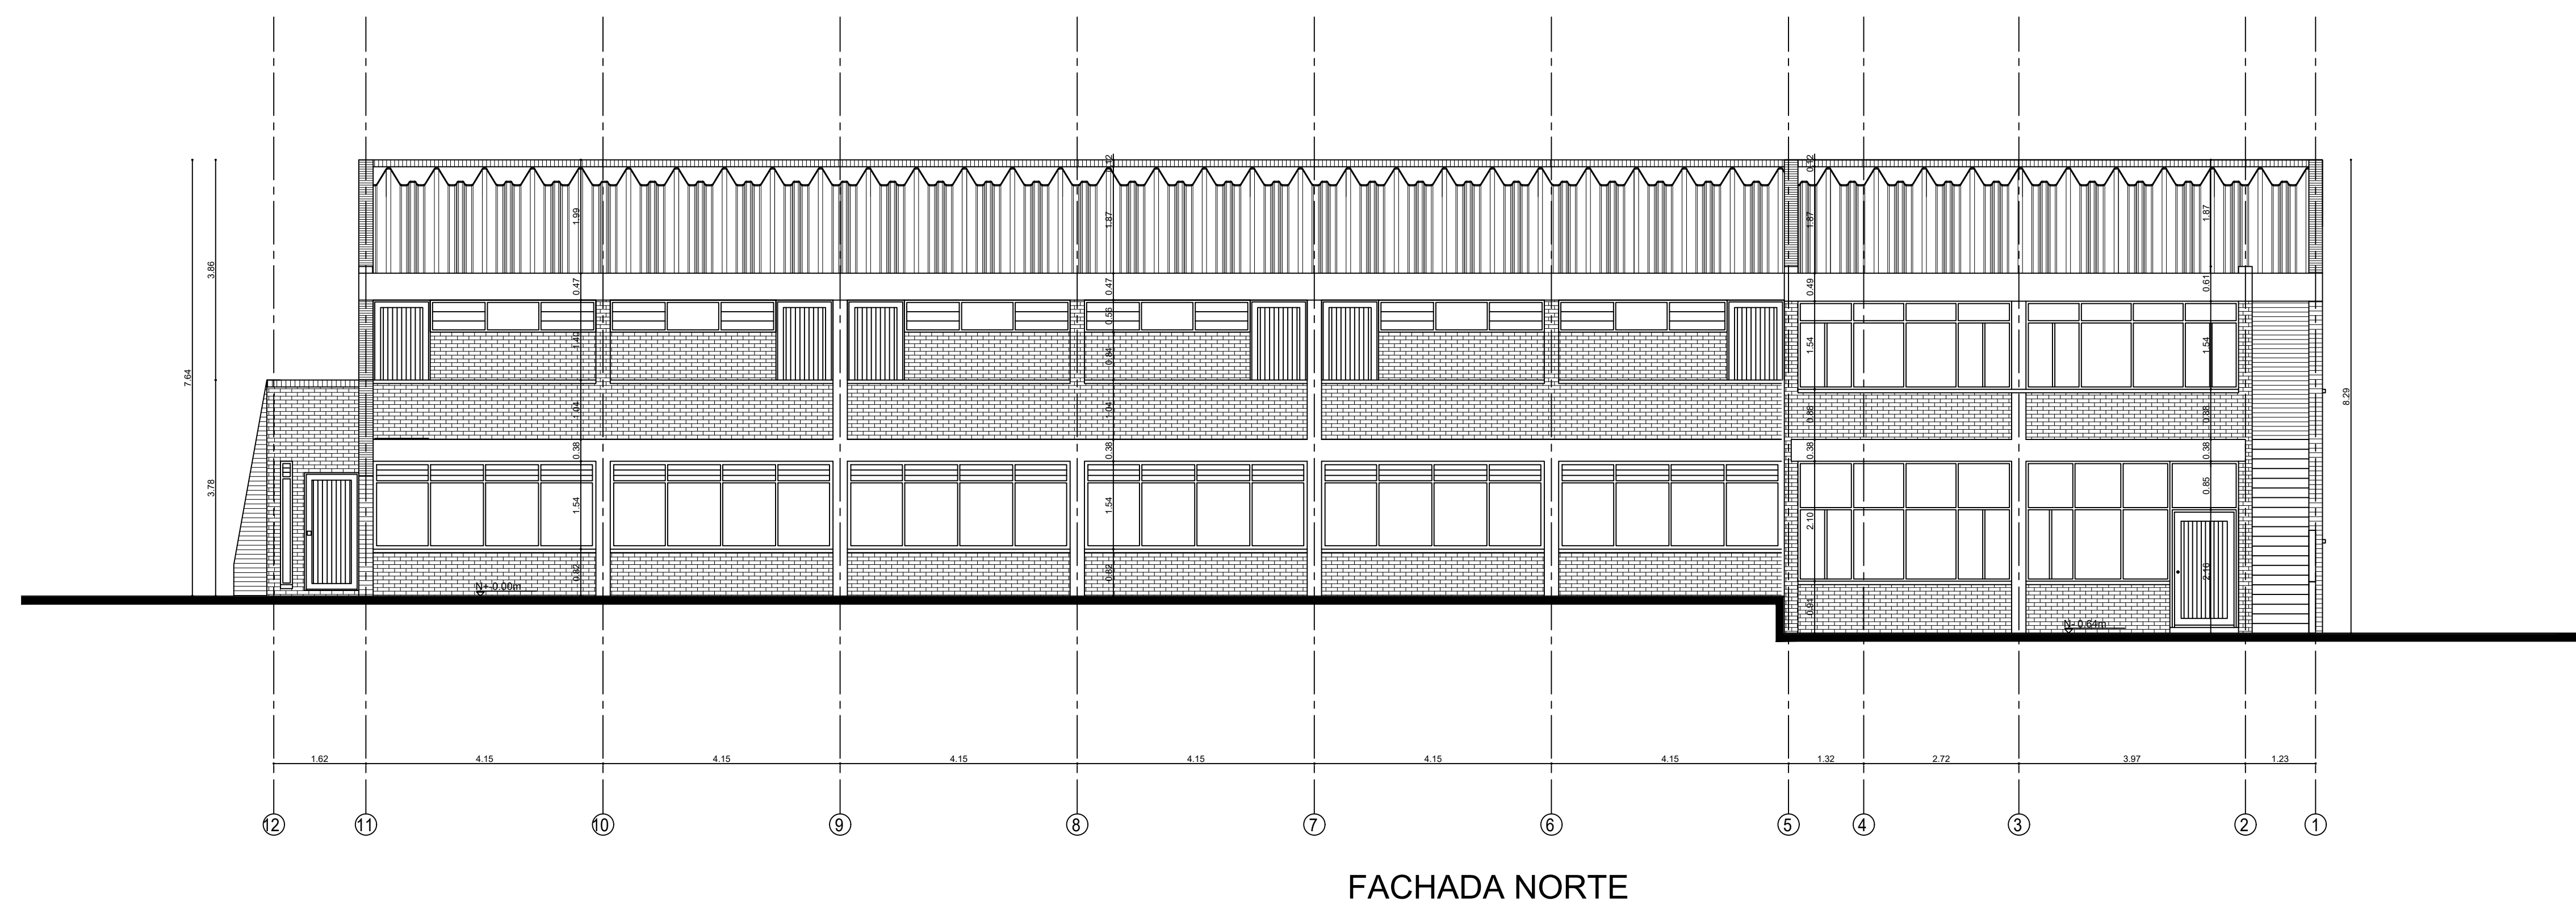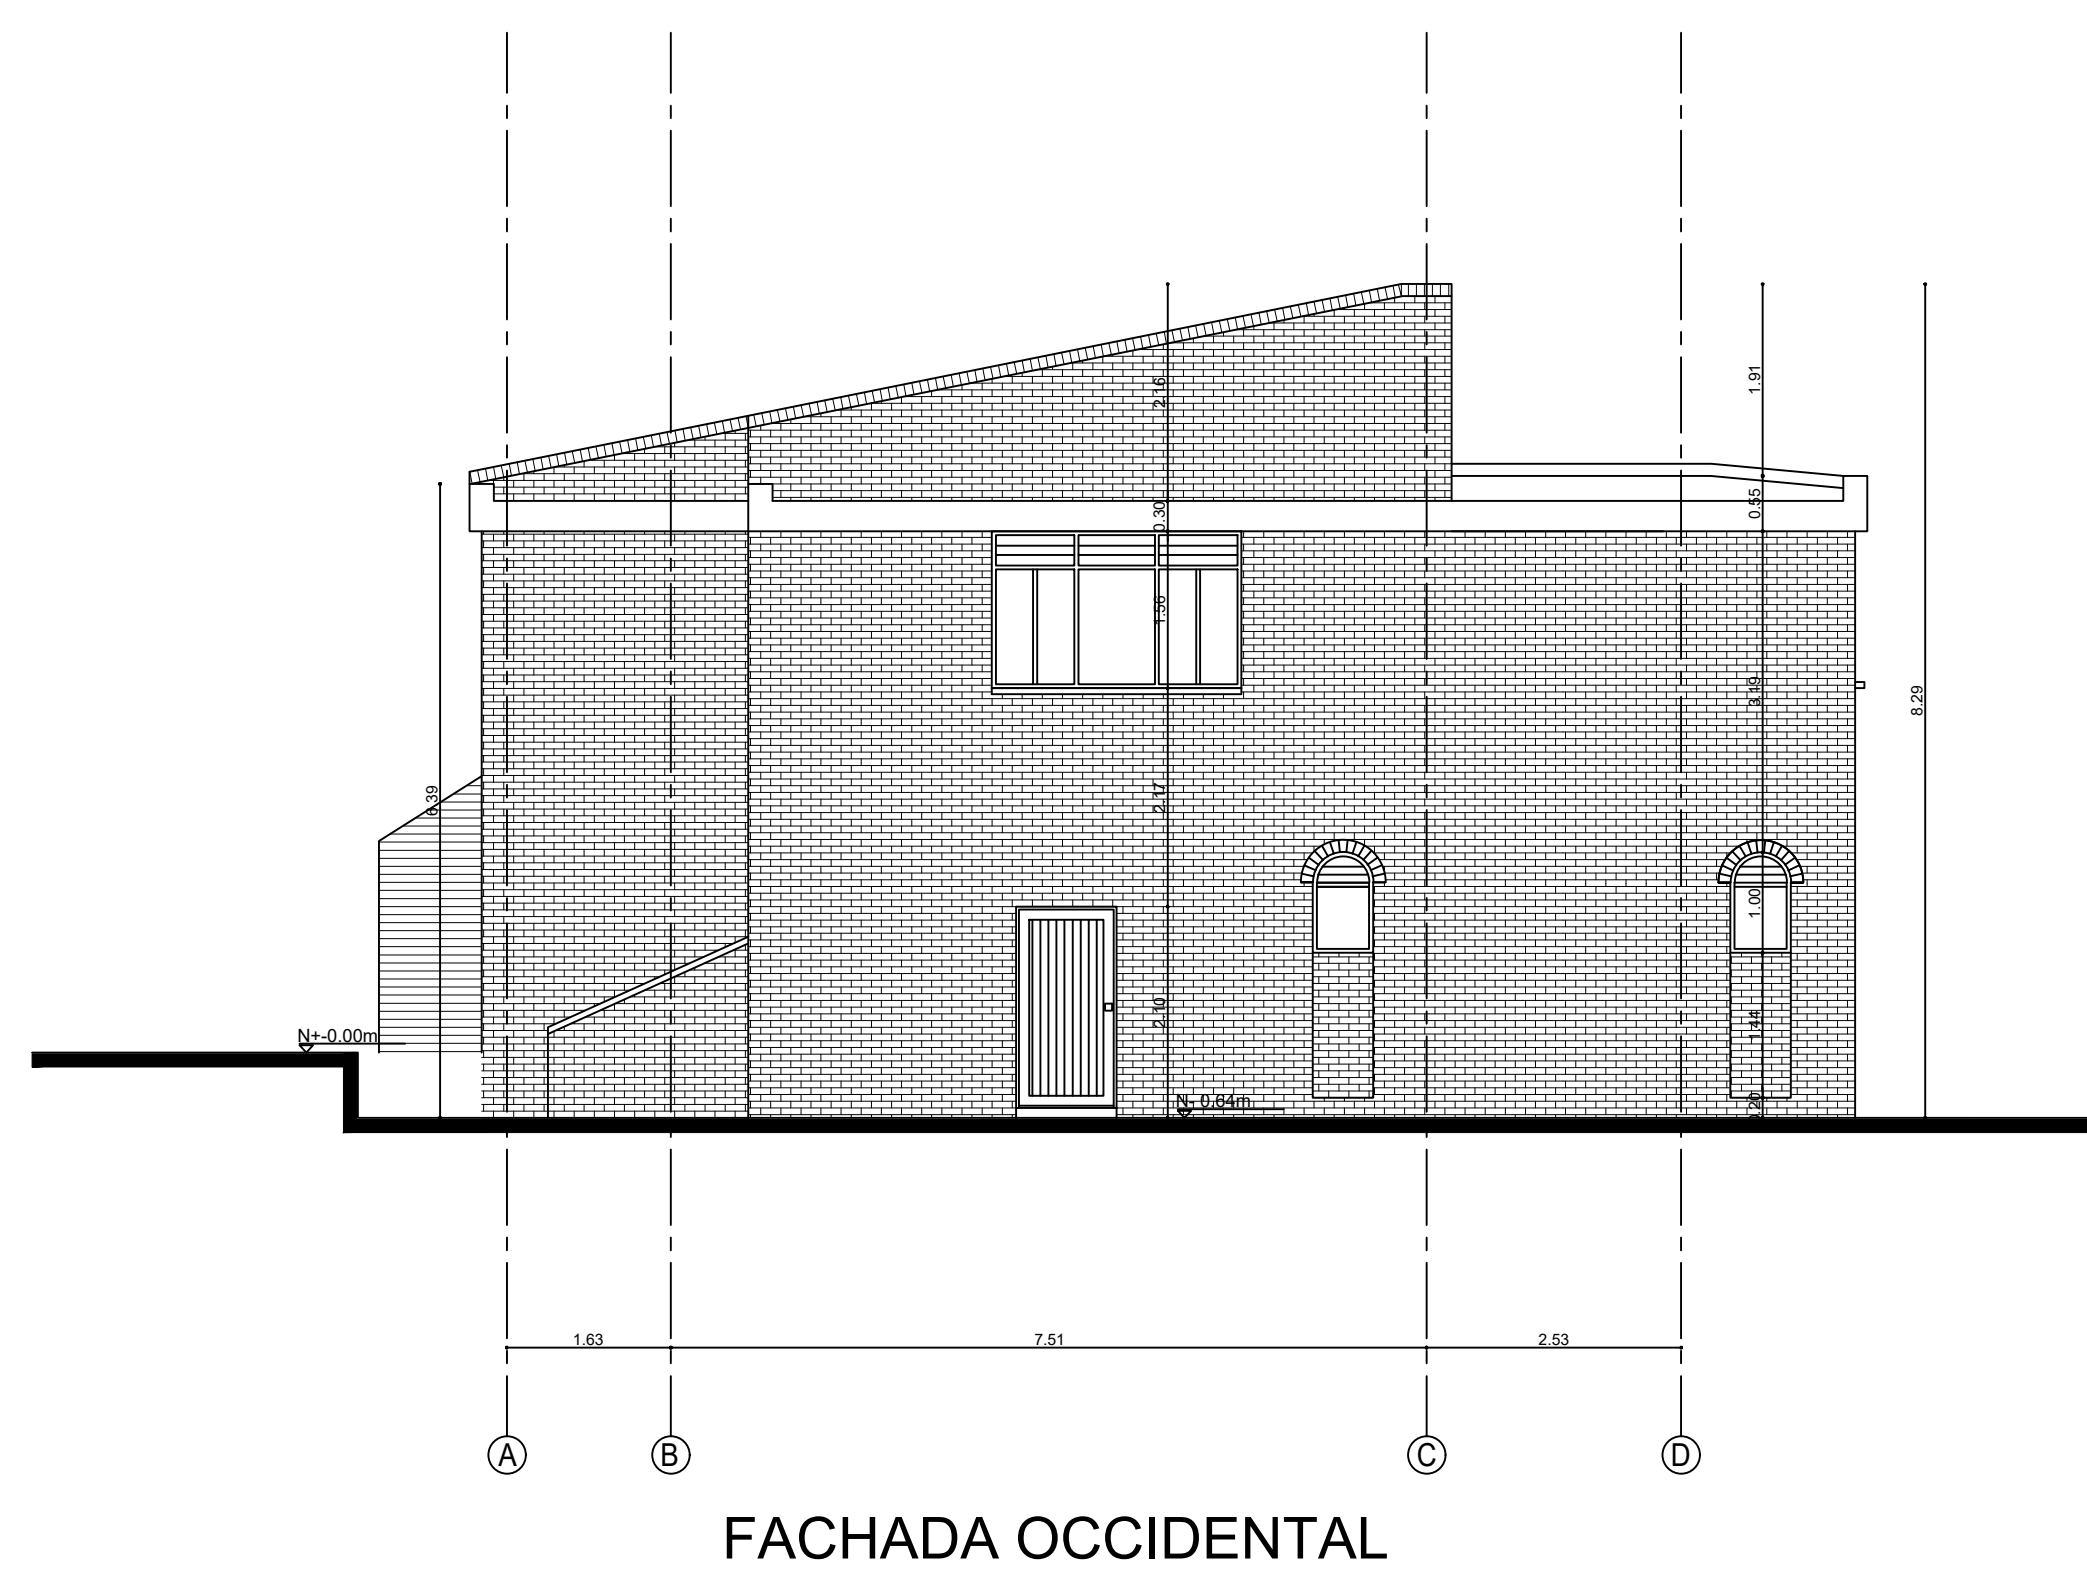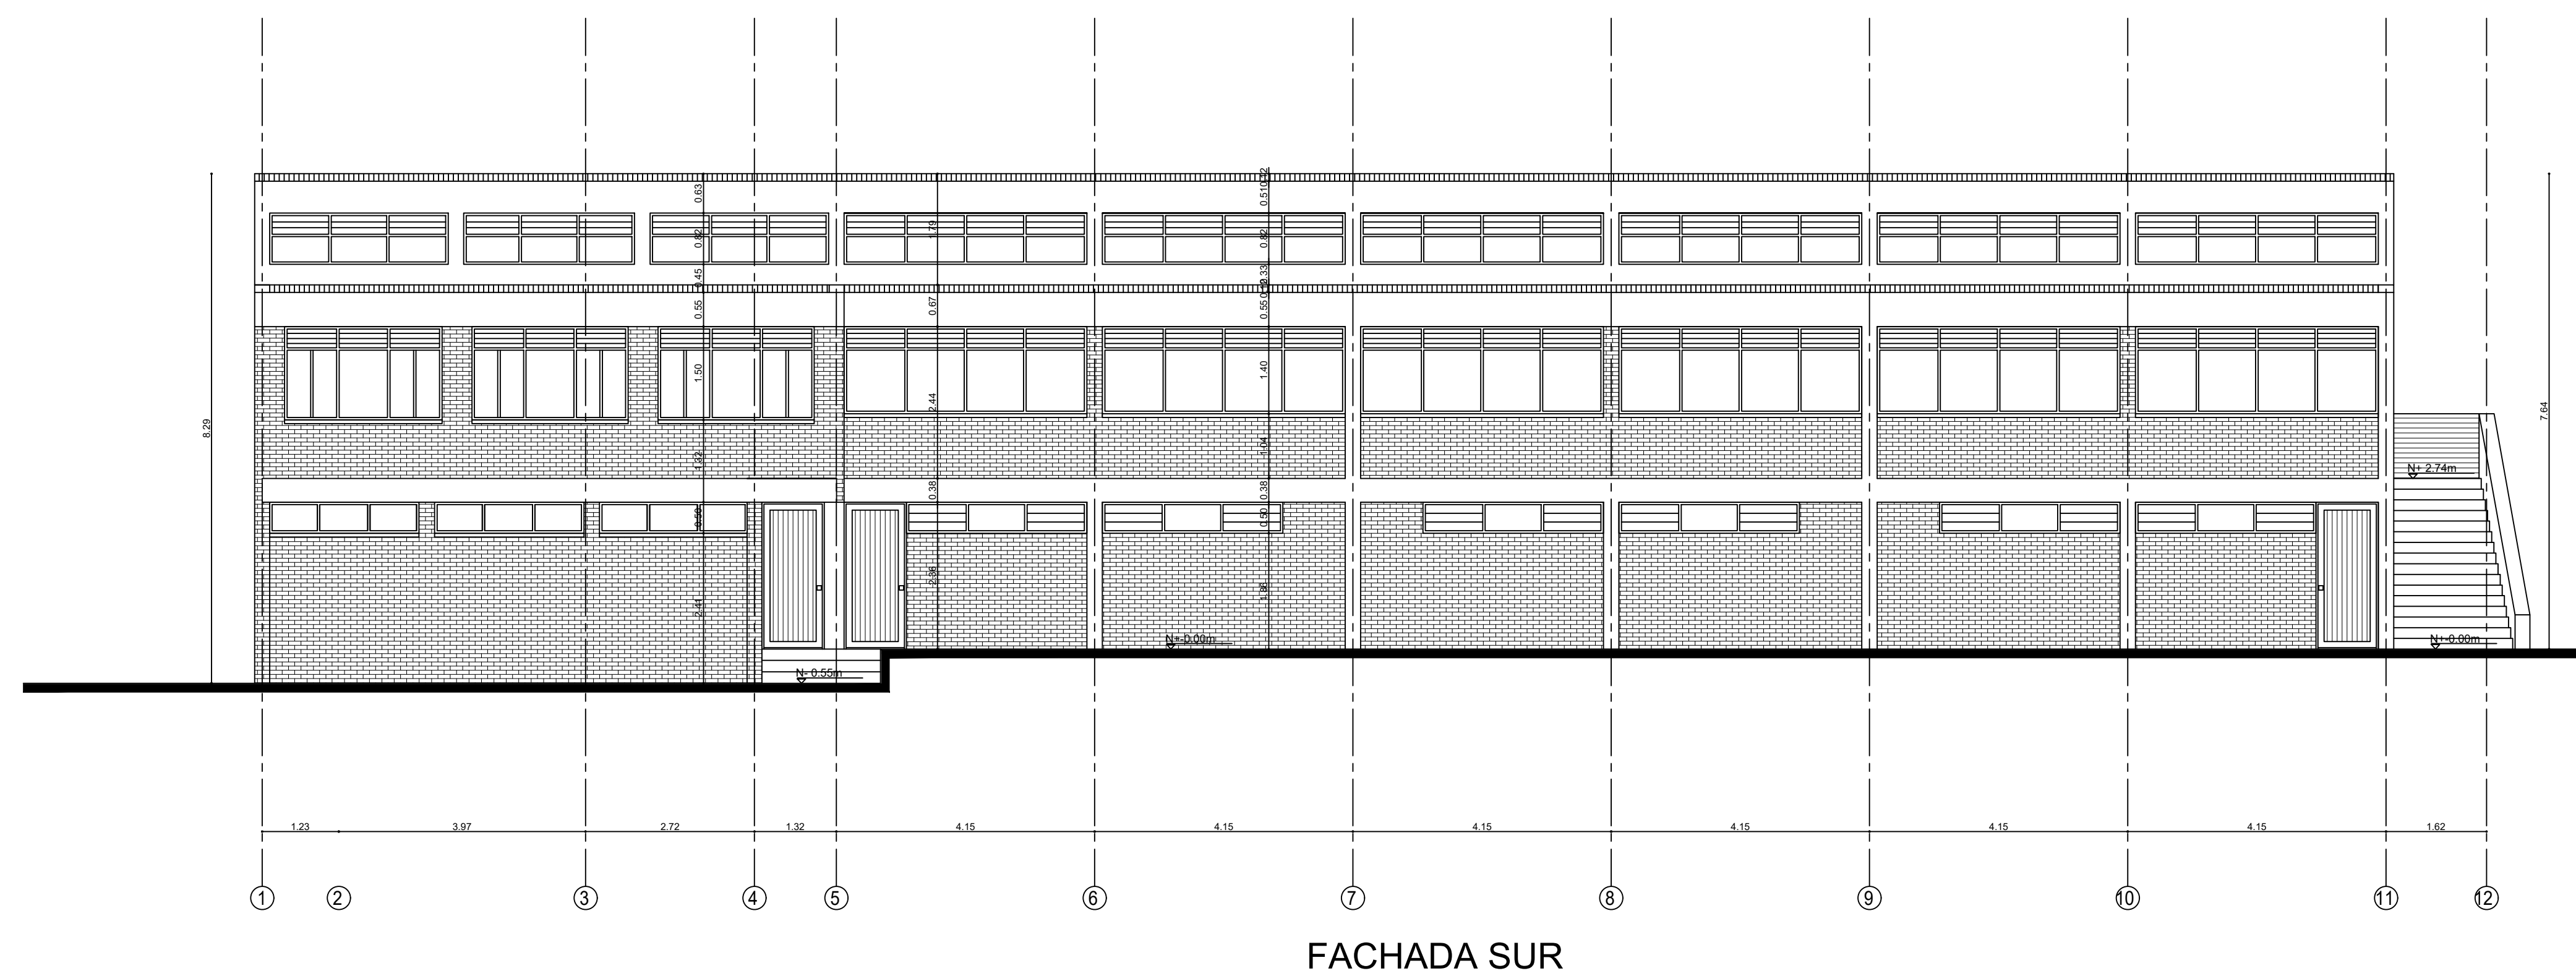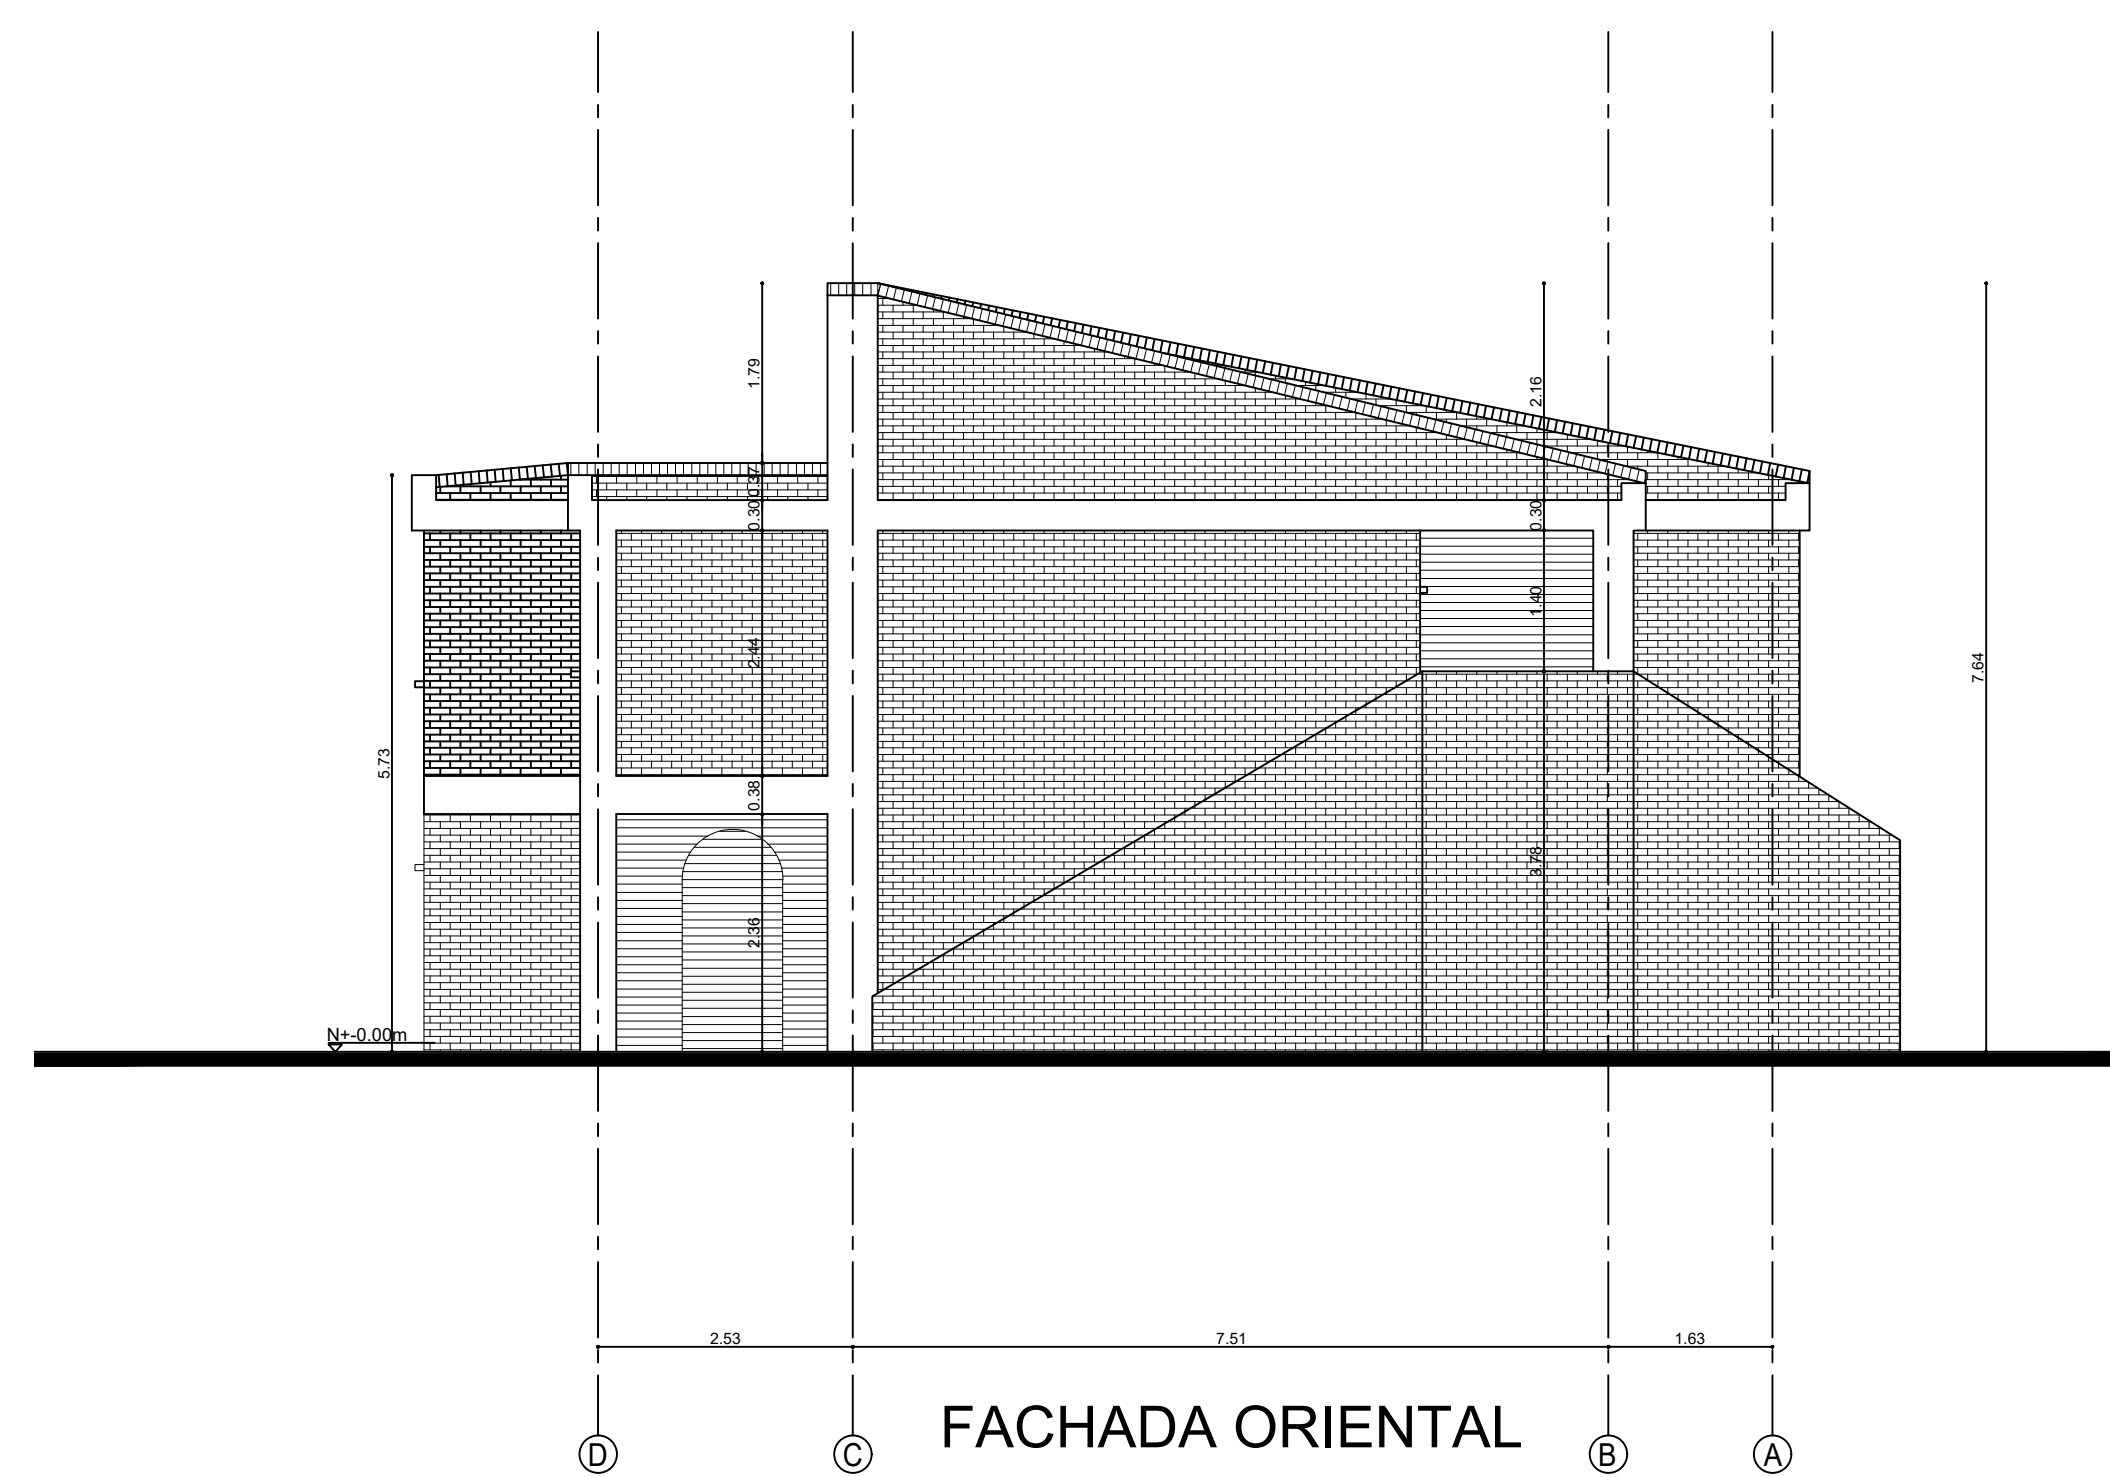

UDEC
UNIVERSIDAD DE
CUNDINAMARCA

CONTRATO:

**CONSULTORÍA F-CTC
No. 016 DE 2012**

PLANO DE:

LEVANTAMIENTO ARQUITECTÓNICO

CONSULTOR:

GUSTAVO GARCÍA HERNÁNDEZ
IC. Mat. 25202-01016 CND
Calle 20 No. 11-53 - Of. 101
Tels : (1) 8311829 - (1) 8354208 - 3118985329
GIRARDOT - COLOMBIA

SEDE:

FUSAGASUGÁ

CODIGO:

25-290-01-01

DIGITALIZO:

GEOPOLIS GROUP SAS.

NOMBRE DEL ARCHIVO:

ARQ_BLOQUE_B.dwg
Versión 2010

Vo. Bo. INTERVENTORIA:

ARQ. PEDRO ENRIQUE LEÓN MÁRQUEZ
MAT. PR. 2570045240 CND

MODIFICACIONES:

FECHA	OBSERVACION	REVISO	APROBO

CONTIENE:

ARQUITECTURA

BLOQUE B

FACHADAS

FECHA: **JUNIO/2013**

ESCALA 1:75

PLANO:

03 DE 03