




UDEC
UNIVERSIDAD DE
CUNDINAMARCA
– (SEDE FUSAGASUGA) –

ADOr001_V7
Página 1 de 1

ANEXO TÉCNICO N° 03.- LOCALIZACIÓN

Diagonal 18 No. 20-29 Fusagasugá – Cundinamarca
Teléfono: (091) 8281483 Línea Gratuita: 018000180414
www.ucundinamarca.edu.co E-mail: info@ucundinamarca.edu.co
NIT: 890.680.062-2

*Documento controlado por el Sistema de Gestión de la Calidad
Asegúrese que corresponde a la última versión consultando el Portal Institucional*

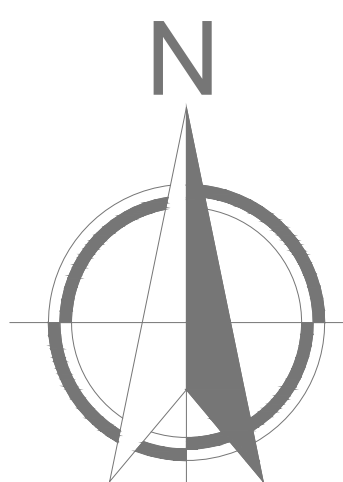

Sistema de Cordenadas MAGNA_Colombia_Bogota:

Proyección:	Transversal de Mercator
Este Falso:	1000000
Norte falso:	1000000
Meridiano Central:	-74,07750792
Factor de escala:	1
Latitud de origen:	4,59620042
Unidades:	Metros
Sistema Geográfico de Coordenadas:	GCS_MAGNA
Datum:	D_MAGNA

CUADRO DE VERTICES DE LINDEROS


PUNTO	NORTE	ESTE
1	968146.83	918982.28
2	968039.85	919117.52
3	968022.25	919107.63
4	968003.33	919094.07
5	967997.13	919089.99
6	967925.03	919042.37
7	967925.10	918946.57
8	967990.93	918946.72
9	968029.45	918951.81
10	968041.79	918953.20
11	968072.92	918945.57
12	968093.11	918943.47
13	968100.55	918941.52
14	968119.50	918956.43
15	968120.68	918960.34

UNIVERSIDAD DE CUNDINAMARCA

SECCIONAL GIRARDOT

RESUMEN ÁREAS EXTERIORES

DESCRIPCION	ÁREA/M2	%
ÁREAS GENERALES		
Cancha de Fútbol	4572,94	90%
Cancha de Voley-Ball	72,01	1%
Cancha Múltiple	436,15	9%
Total Área Deportiva	5.081,10	100%
ÁREAS VERDES		
Zona Verde y Jardines	12238,52	100%
Total Área Verde	12.238,52	100%
SERVICIOS		
Estación Climatológica	85,67	3%
Tanques de Agua	180,72	7%
Vías y Parqueaderos	2252,84	83%
Bodegas	198,26	7%
Total Servicios	2.717,49	100%
CIRCULACIONES		
Andenes	1345,39	49%
Senderos	347,68	13%
Plazoletas/Patios	932,16	34%
Rampas	11,87	0%
Escaleras	20,95	1%
Graderías	93,23	3%
Total Circulaciones	2.751,28	100%
ÁREA TOTAL EXTERIORES	22.788,39	100%

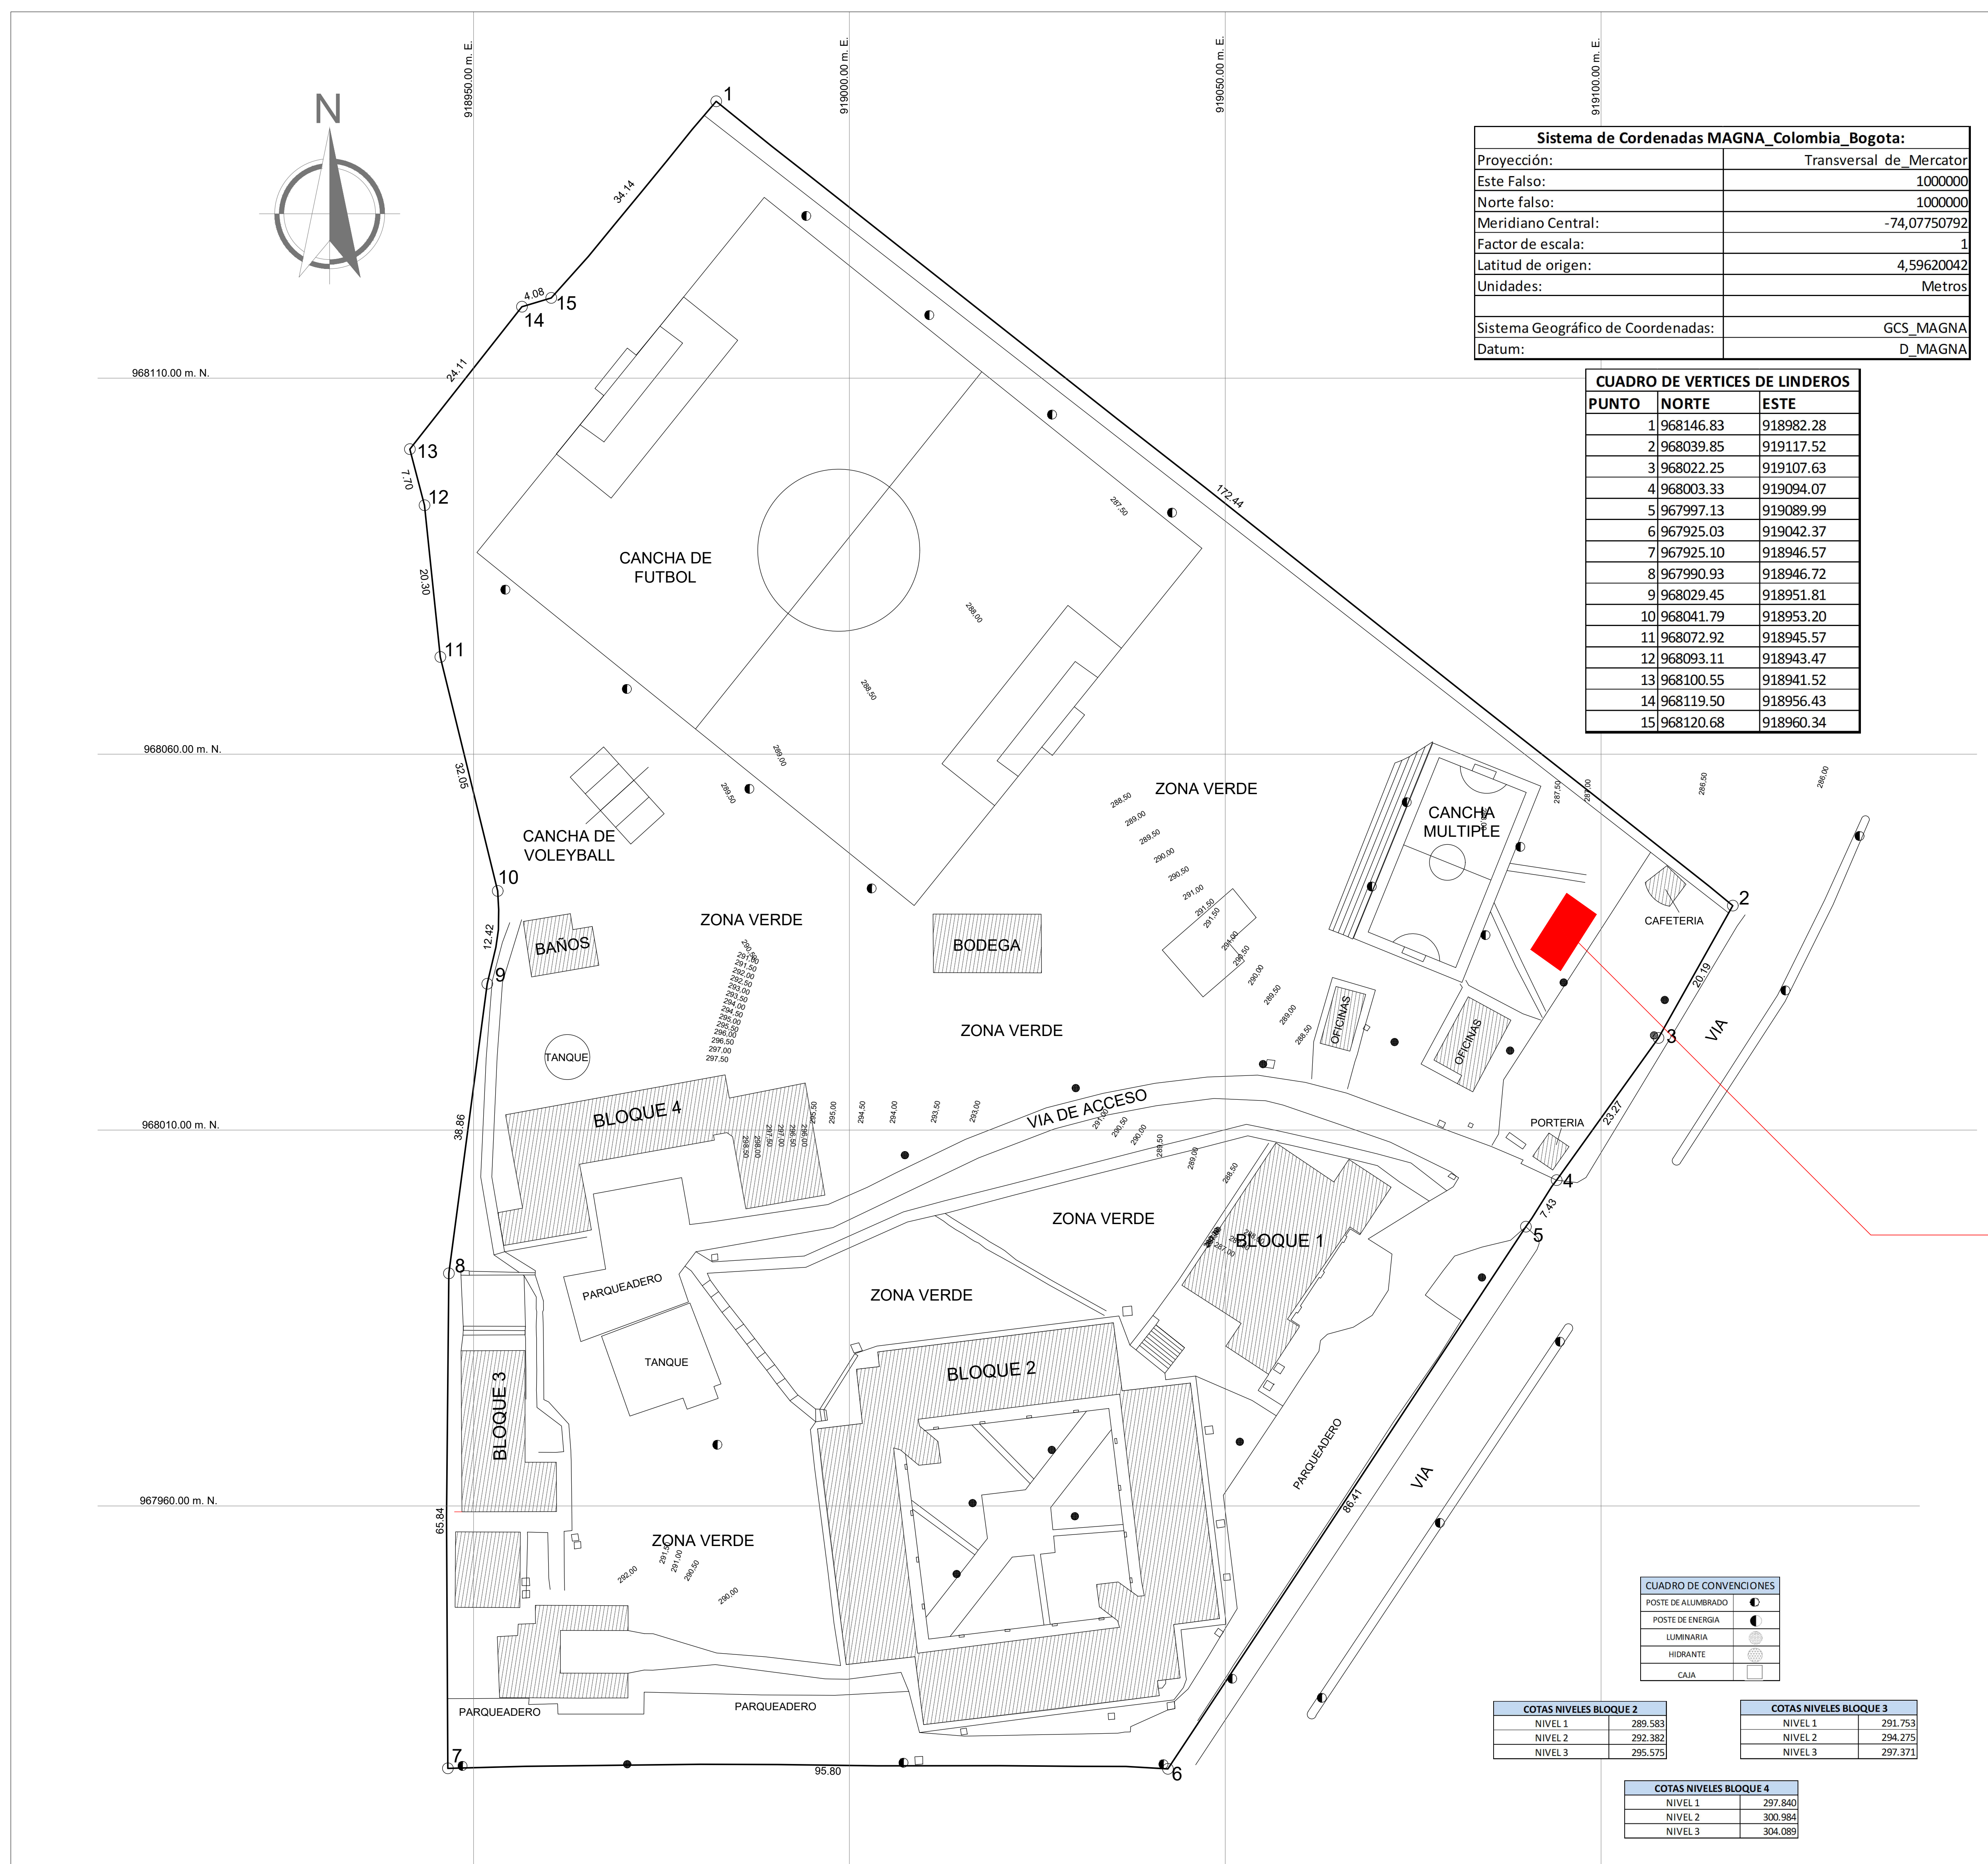

Ubicacion baño a intervenir
 Area construida 66m2

CUADRO DE CONVENCIONES

POSTE DE ALUMBRADO	☉
POSTE DE ENERGIA	⚡
LUMINARIA	☉
HIDRANTE	⚡
CAJA	☐

COTAS NIVELES BLOQUE 2


NIVEL 1	289,583
NIVEL 2	292,382
NIVEL 3	295,575

COTAS NIVELES BLOQUE 3

NIVEL 1	291,753
NIVEL 2	294,275
NIVEL 3	297,371

COTAS NIVELES BLOQUE 4

NIVEL 1	297,840
NIVEL 2	300,984
NIVEL 3	304,089

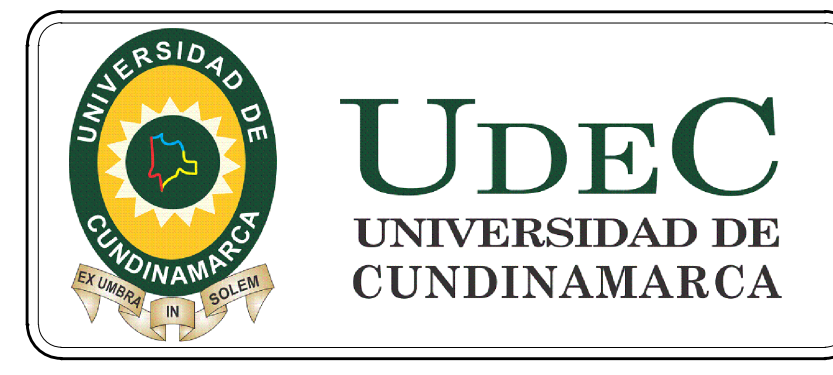

CONTRATO:
CONSULTORÍA F-CTC
 No. 016 DE 2012

PLANO DE:
LEVANTAMIENTO TOPOGRÁFICO

CONSULTOR:
GUSTAVO GARCÍA HERNÁNDEZ
 IC.Mat. 25202-01016 CND
 Calle 20 No. 11-53 - Of. 101
 Tels : (1) 8311829 - (1) 8354208 - 3118985329
GIRARDOT - COLOMBIA

SECCIONAL:
GIRARDOT
 CODIGO:
25-307-01-01

LEVANTÓ:
ING. GUSTAVO LOPERA DIAZ
 M.P. 75202-106773 CND
 Topógrafo I.P. 003632 C.P.N.T.
 NOMBRE DEL ARCHIVO:
TOPO_UDEC_GIRARDOT.dwg
 Versión 2010

Vs. Bn. INTERVENTORIA:
ARQ. PEDRO ENRIQUE LEÓN MÁRQUEZ
 MAT. P.R. 2970045240 CND

MODIFICACIONES:

FECHA	GENERACION	REVISO	APROBO


CONTIENE:
ALTIMETRIA
PLANIMETRIA
SECCIONAL GIRARDOT

FECHA:
AGOSTO/2013
 ESCALA **1:400**

PLANO:
01 DE 01

BATERIA SANITARIA

UNIVERSIDAD DE CUNDINAMARCA

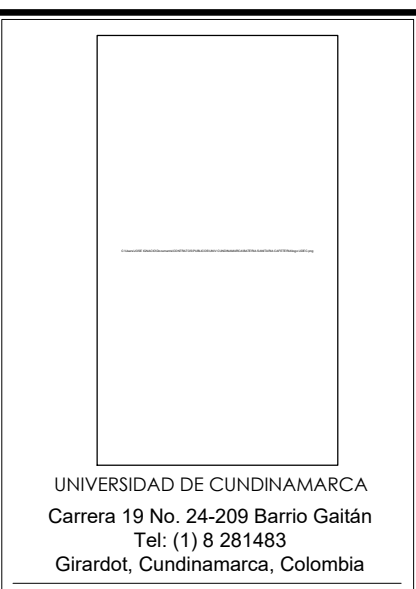

UNIVERSIDAD DE CUNDINAMARCA
Carrera 19 No. 24-209 Barrio Gaitán
Tel: (1) 8 281483
Girardot, Cundinamarca, Colombia

CONTRATO

CONTRATO No. xx DE 2019

CONSTRUCCION DE
BATERIA SANITARIA

DIRECCION

Carrera 19 No. 24-209
Barrio Gaitán
Sede Girardot
Municipio de Girardot
Cundinamarca

CONTIENE

■ FACHADAS

CONTRATISTA

ING. JAIR ALIRIO MENESES B.
MAT. 2520221-4873 CND

DISEÑO ARQUITECTONICO

ARO. JOSE IGNACIO SUAREZ
MAT. 425212000-583256

DISEÑO ESTRUCTURAL

ING. FERMIN CARDOZO
M.P. 9532 CND

V.º B.º PROPIETARIO

JUAN CARLOS MENDEZ FORERO
Director Administrativo

DIGITALIZADO
ARQ. JOSE IGNACIO SUAREZ P.


FECHA:
Marzo 30 de 2.020

OBSERVACIONES:


ESCALA:
1:50

PLANCHAS:


2
3

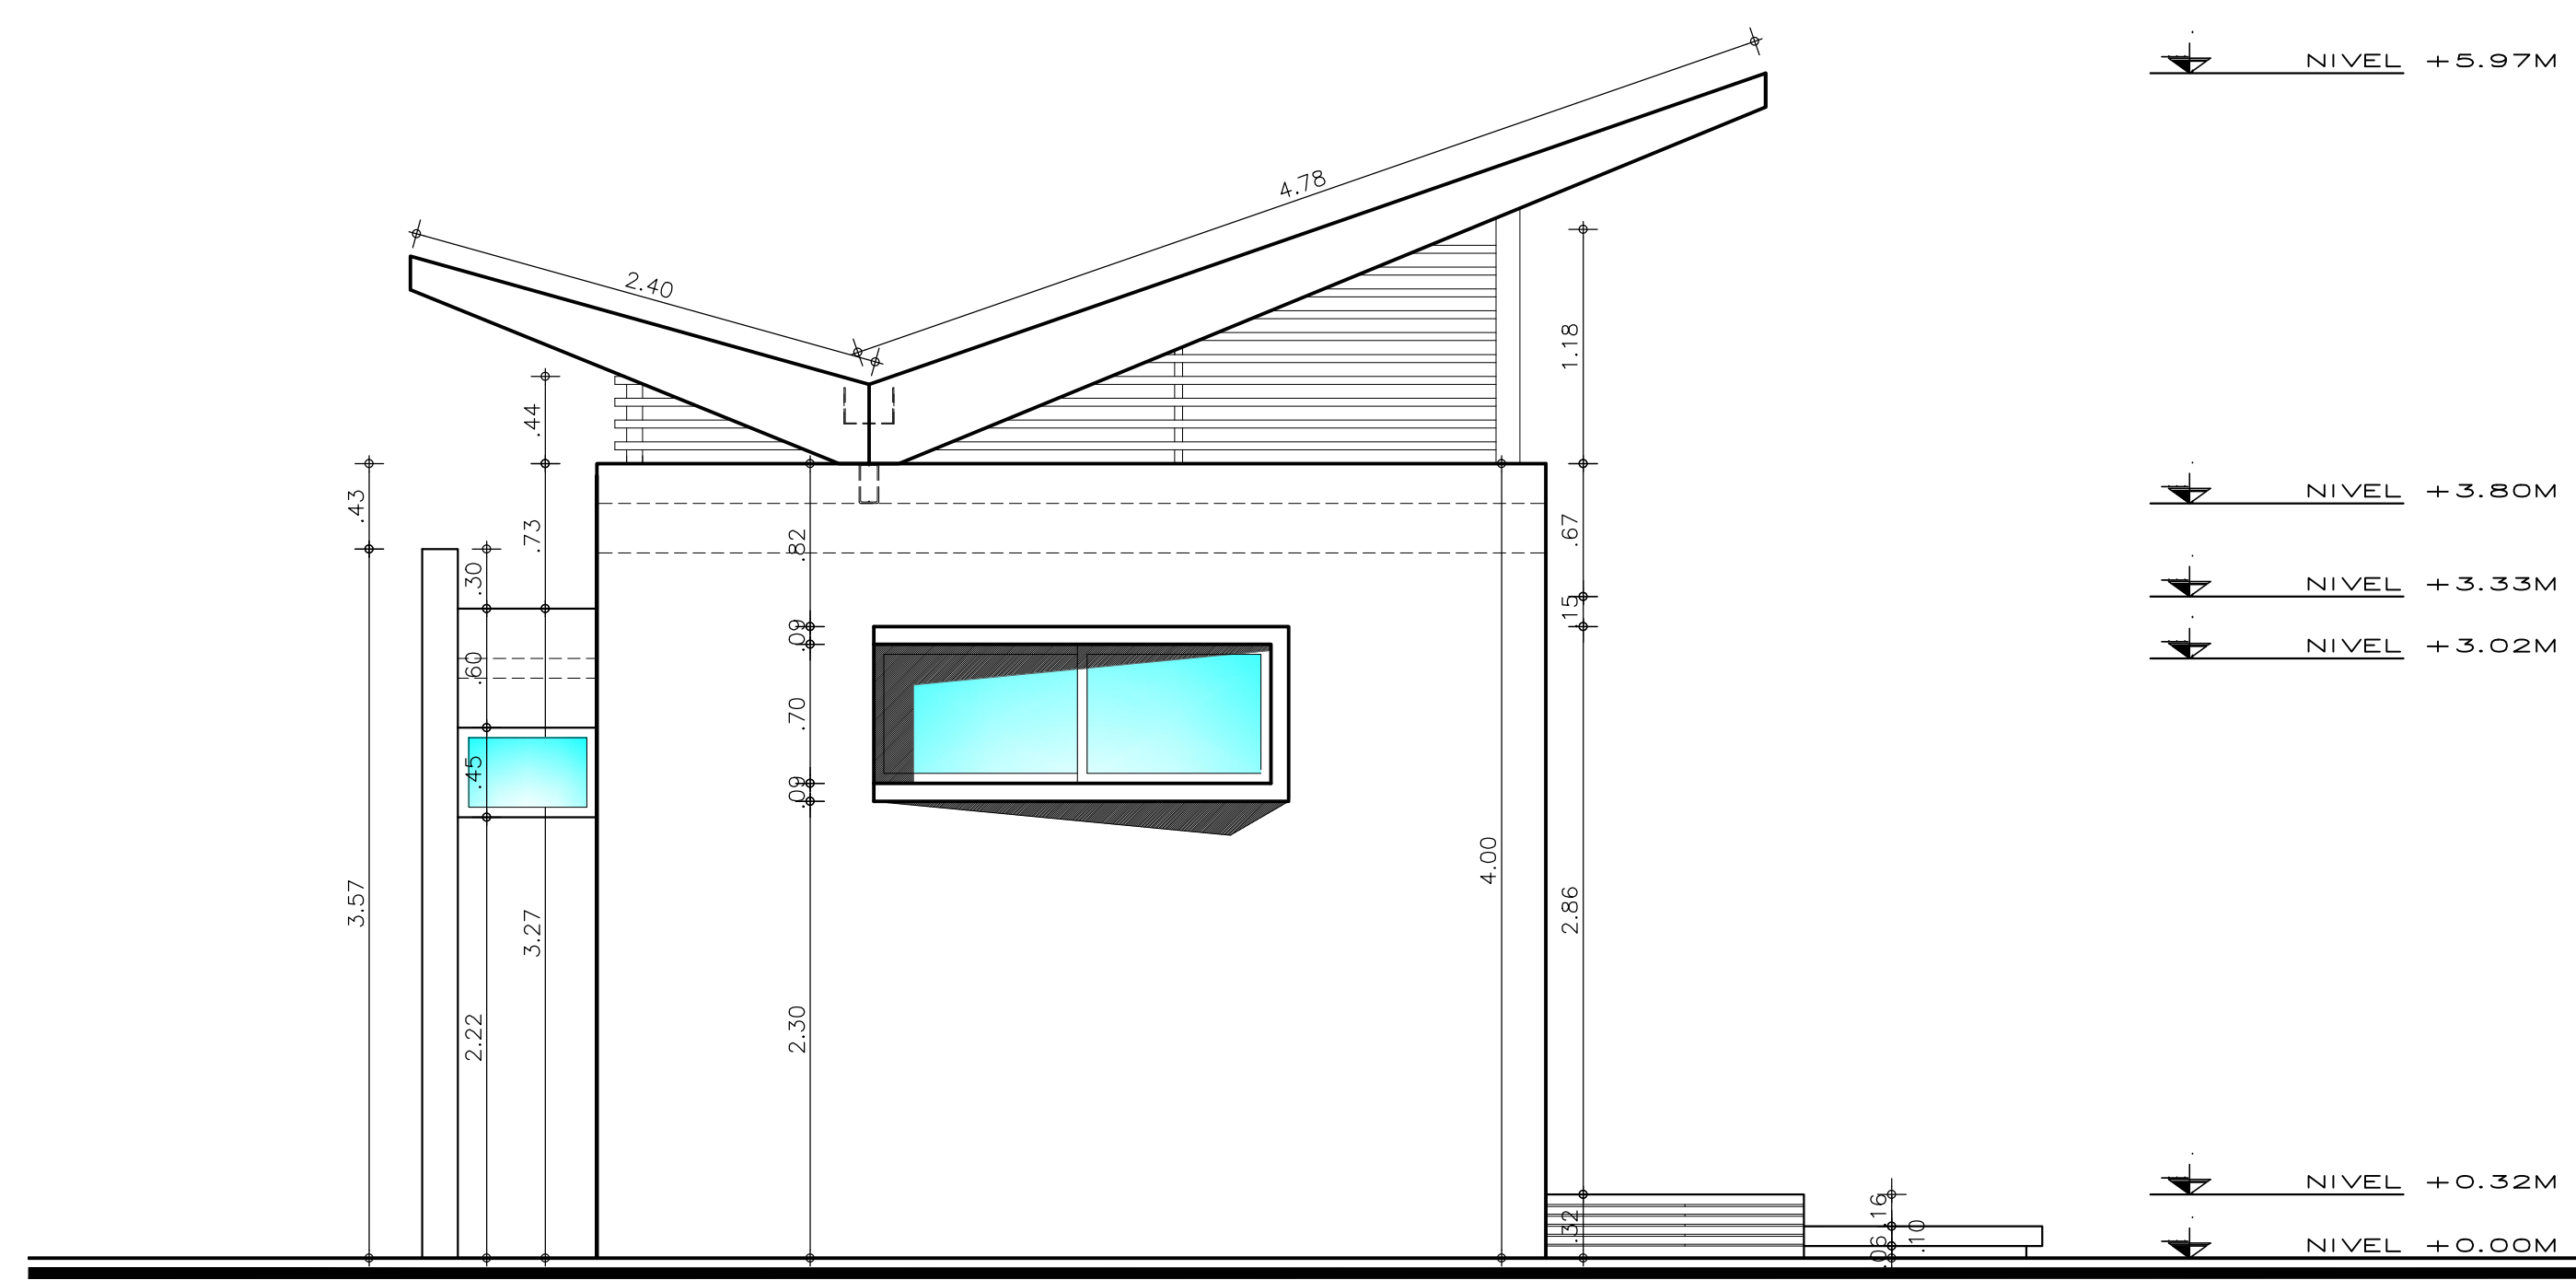


FACHADA LATERAL IZQUIERDA
ESC: 1: 50

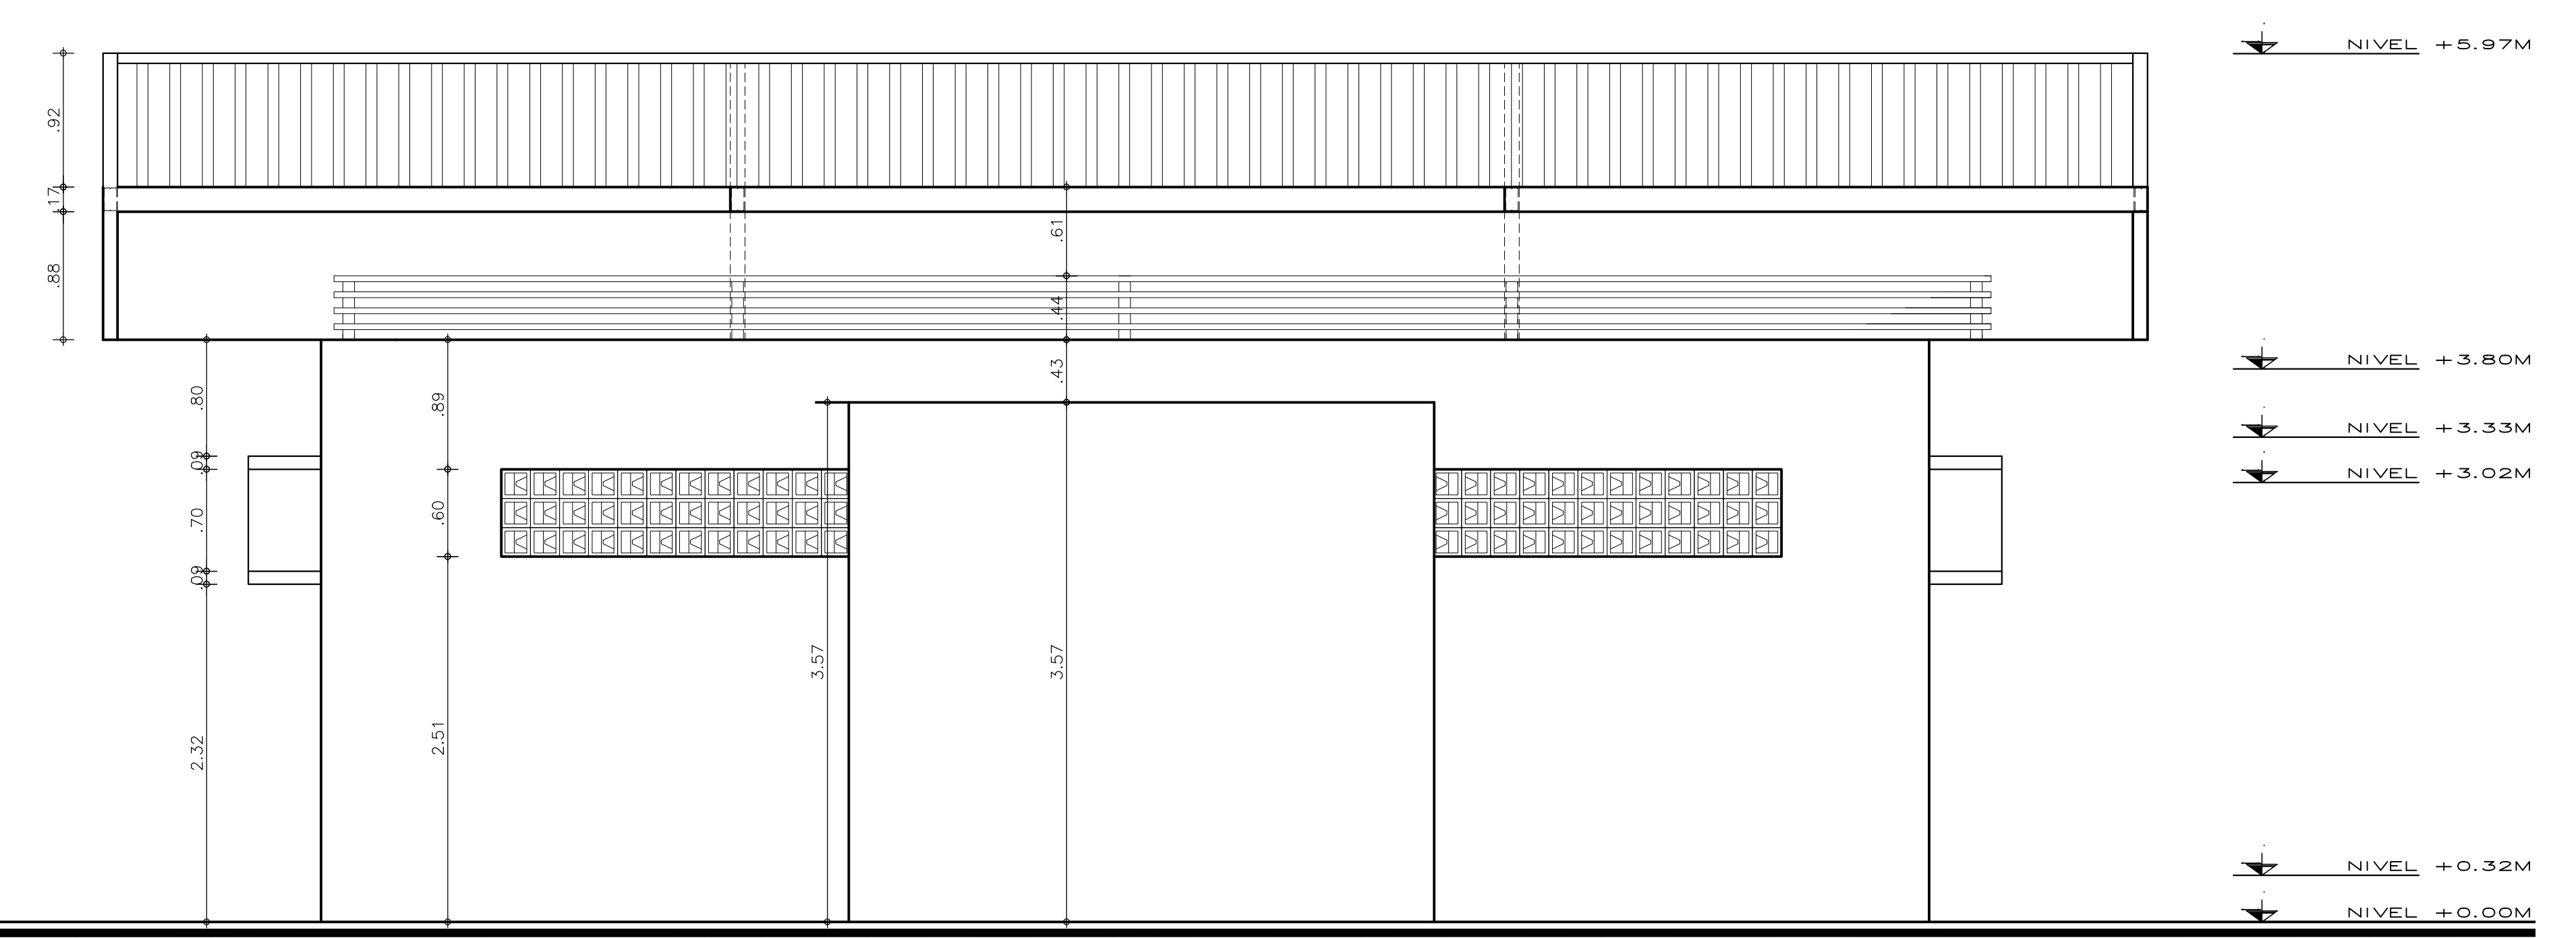

FACHADA POSTERIOR
ESC: 1: 50

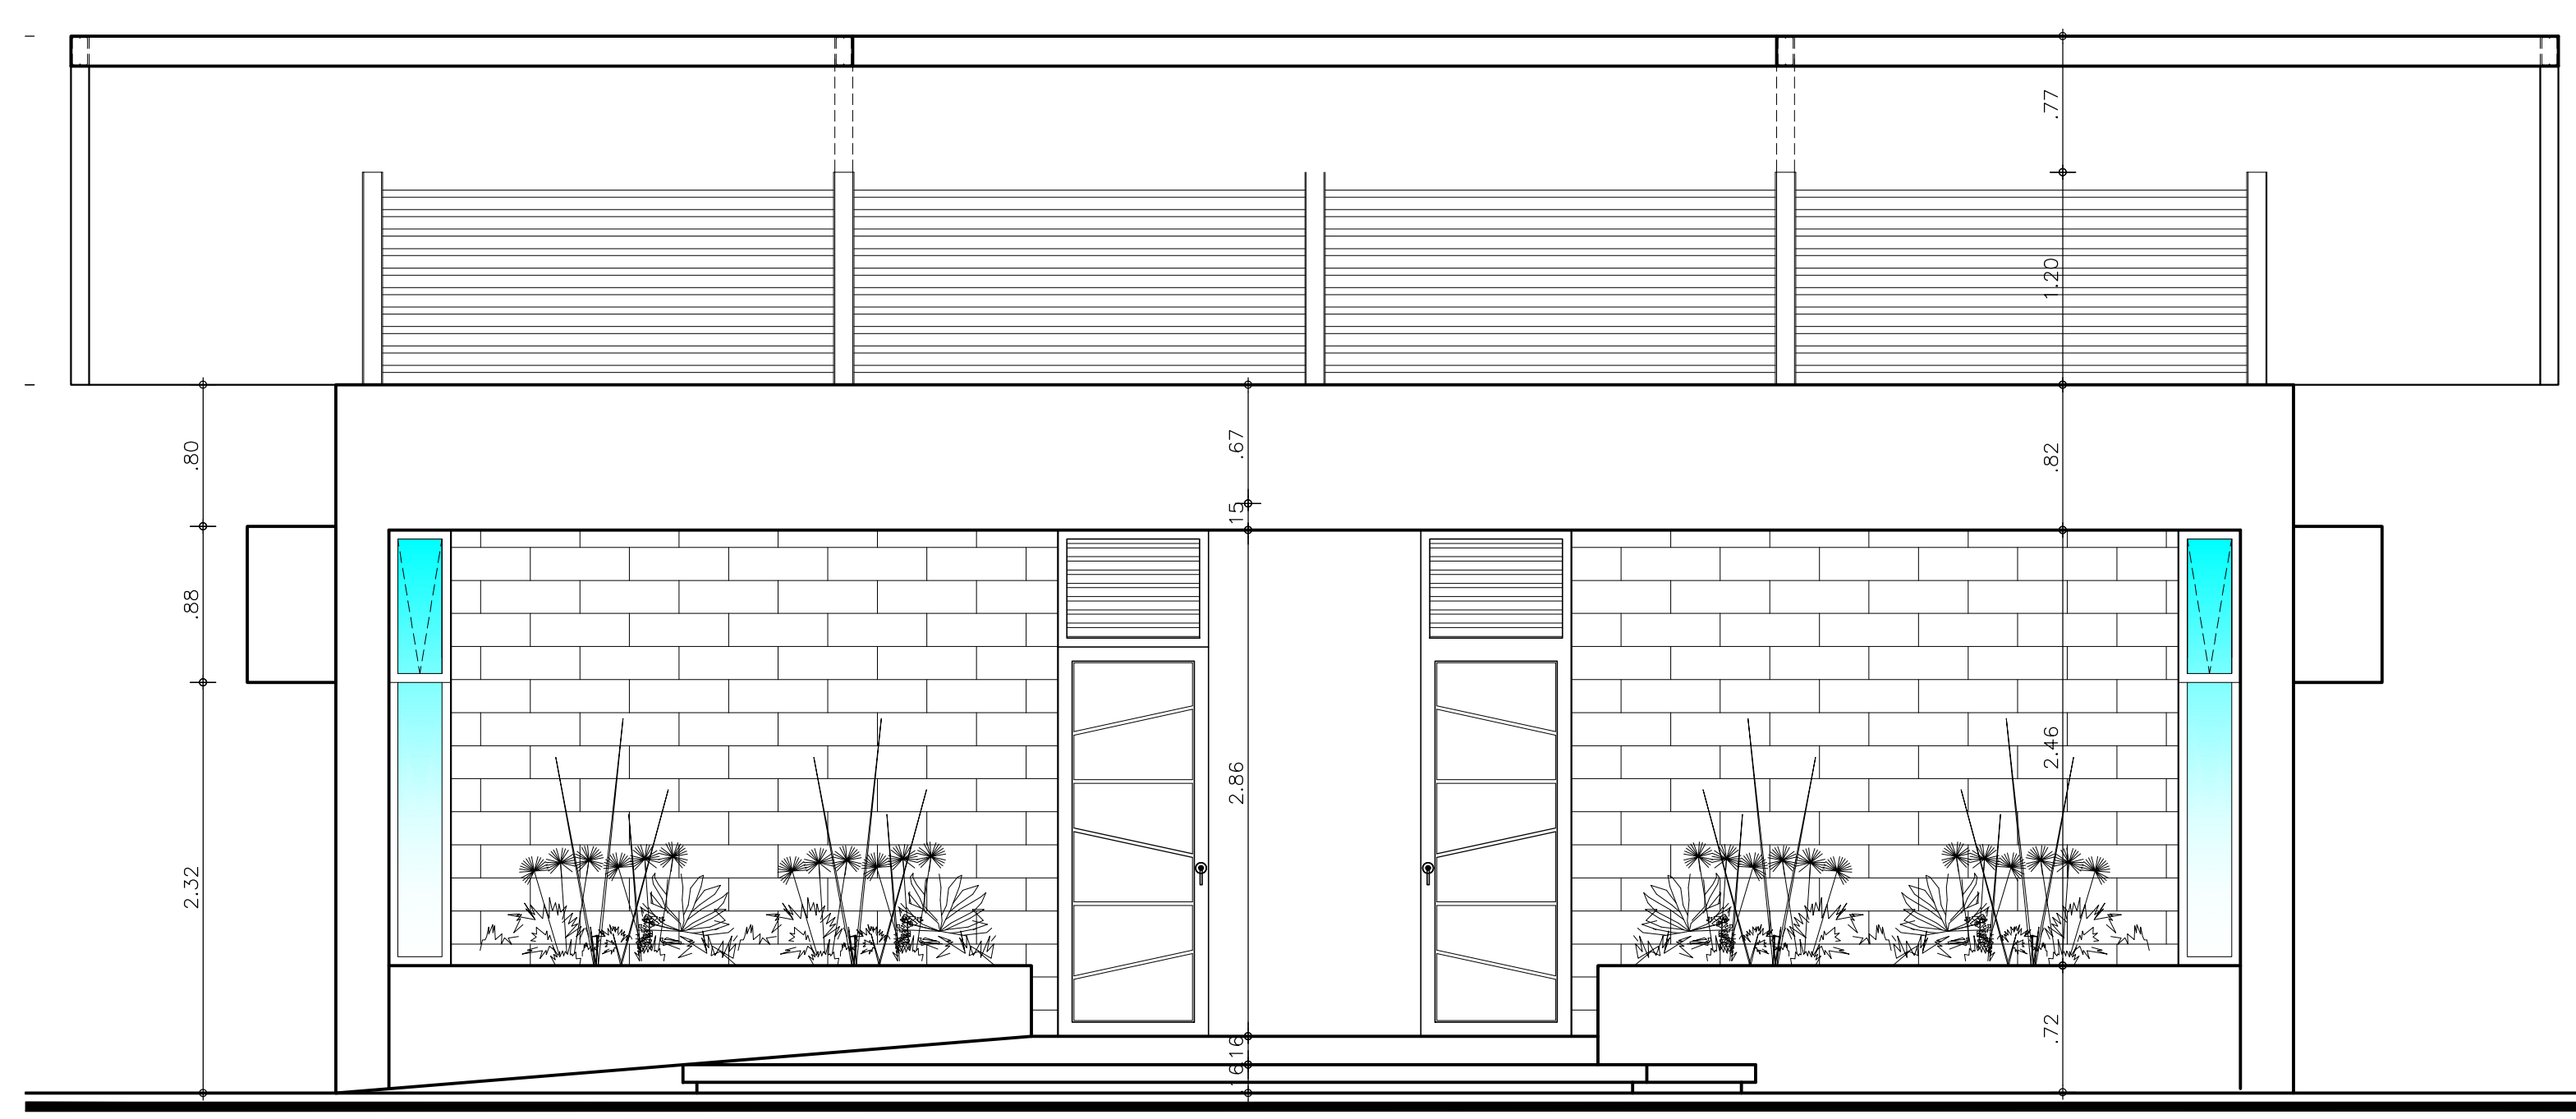


FACHADA PRINCIPAL
ESC: 1: 50

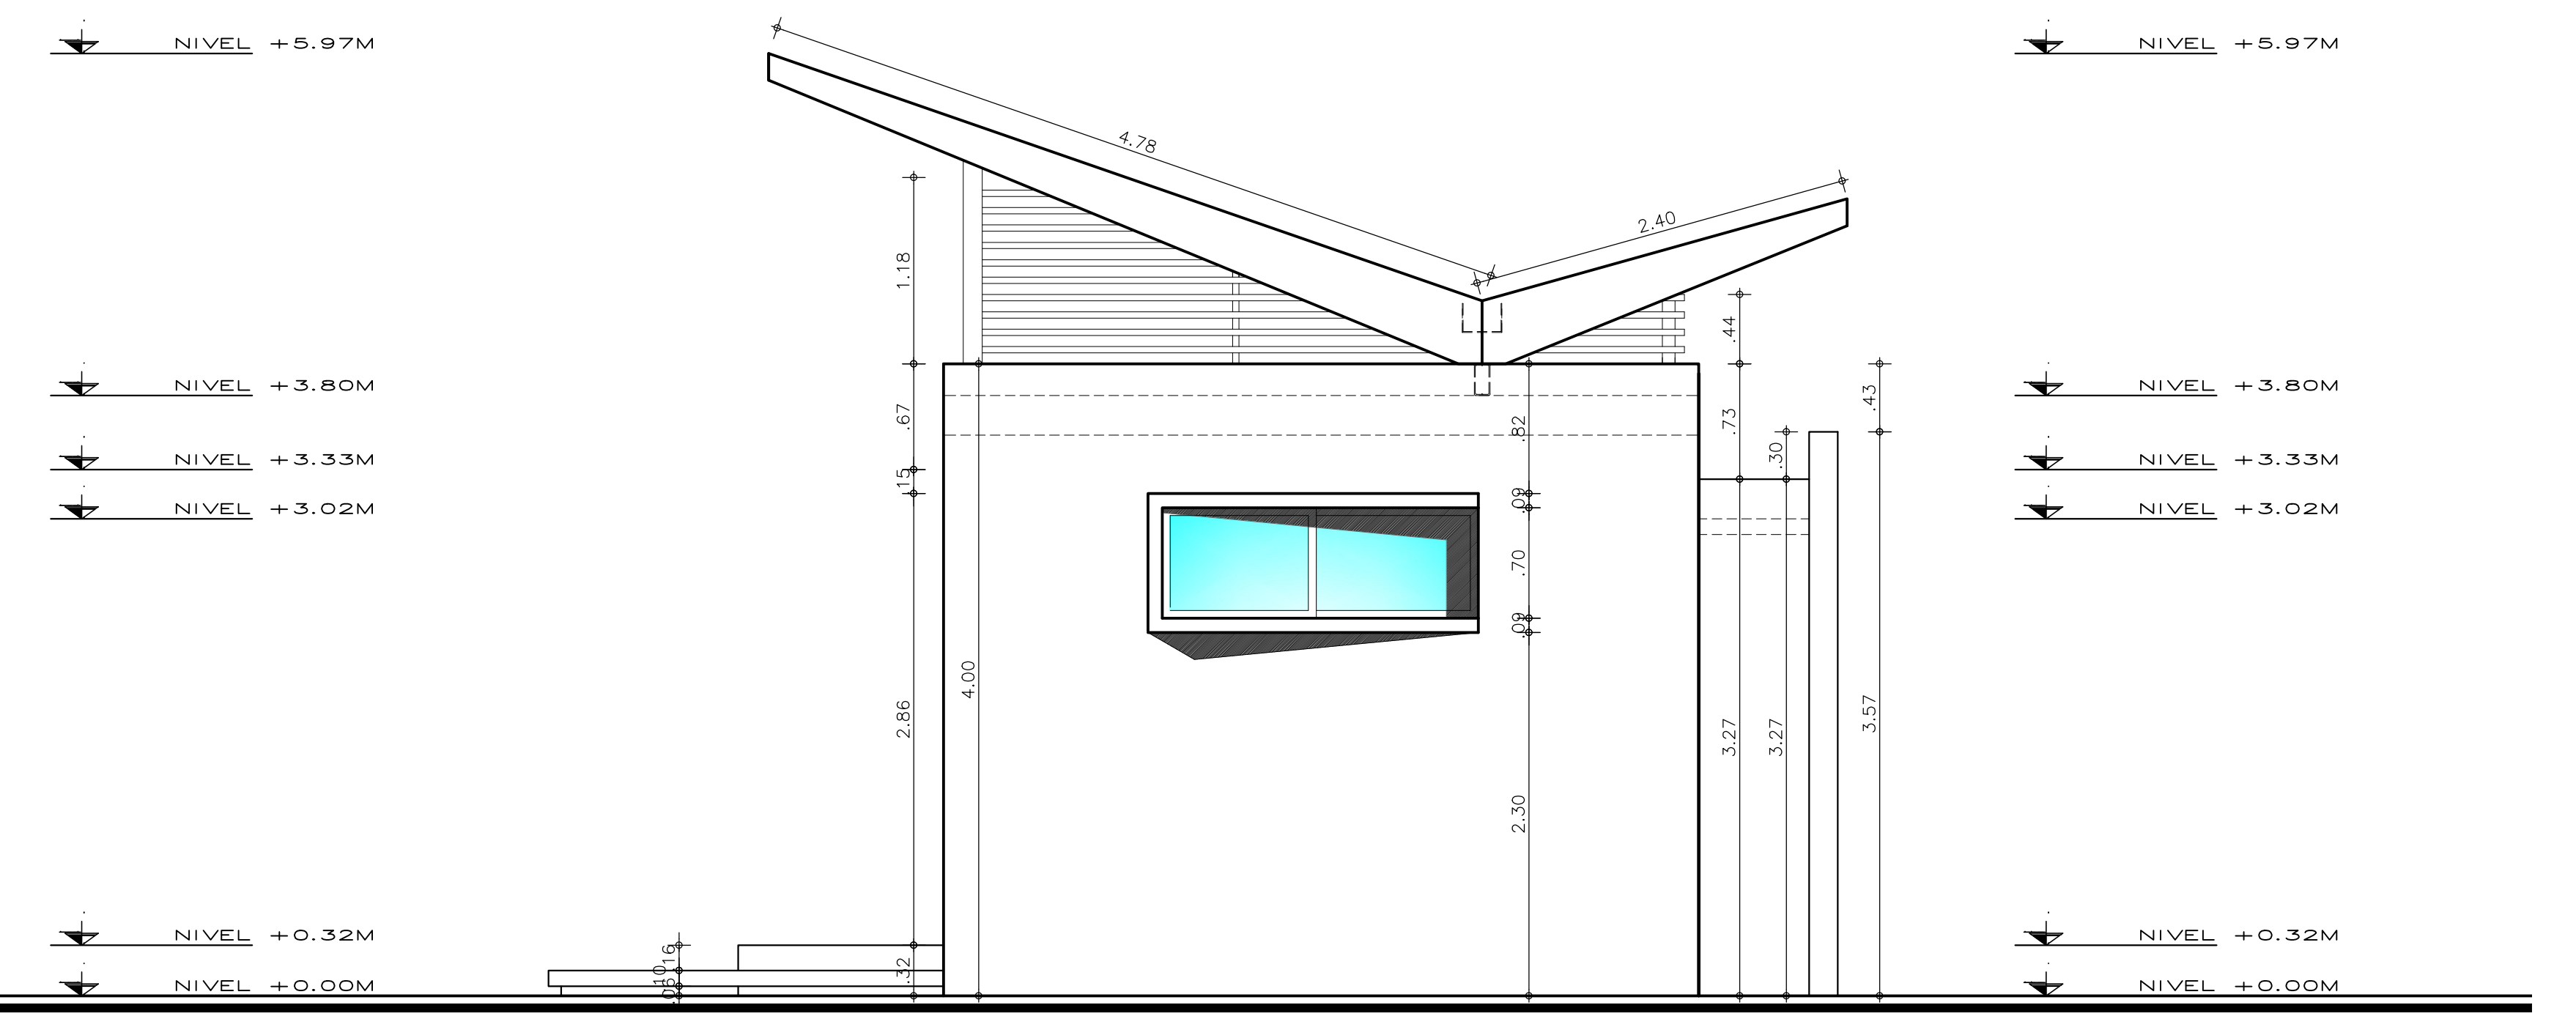


FACHADA LATERAL DERECHA
ESC: 1: 50

BATERIA SANITARIA

UNIVERSIDAD DE GUNDINAMARCA

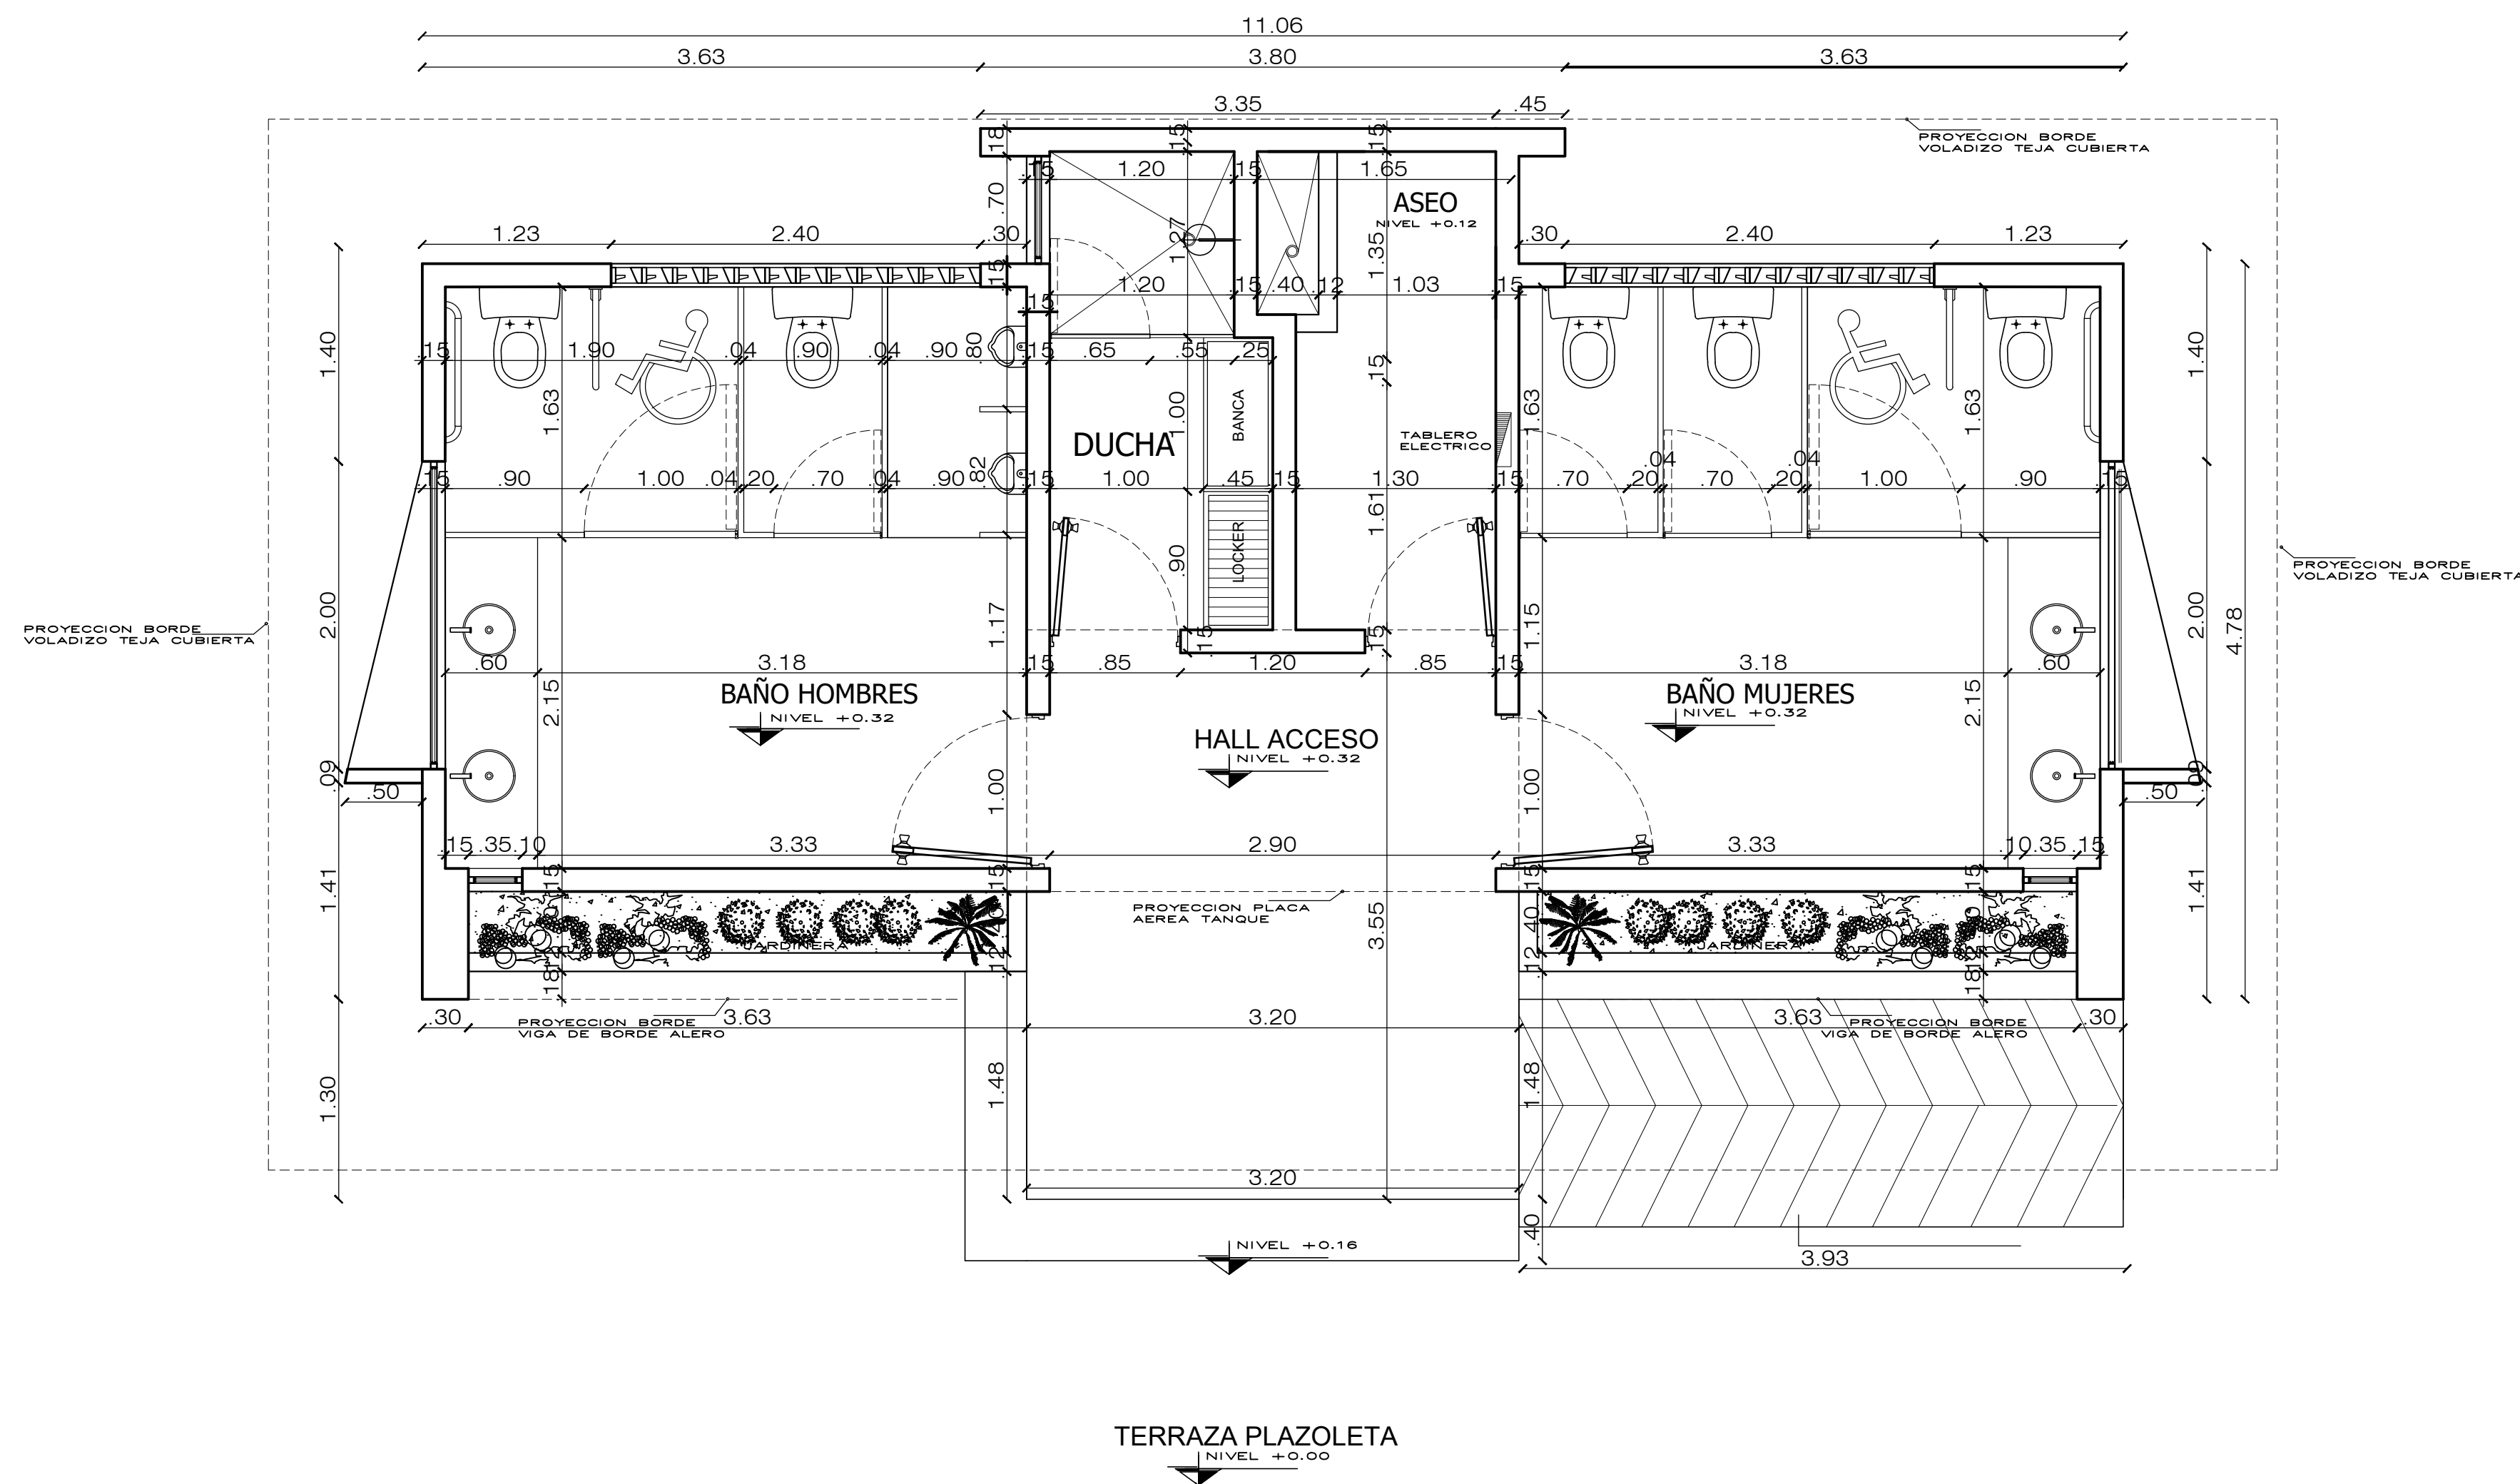

PLANTA ARQUITECTONICA
ESC: 1: 50

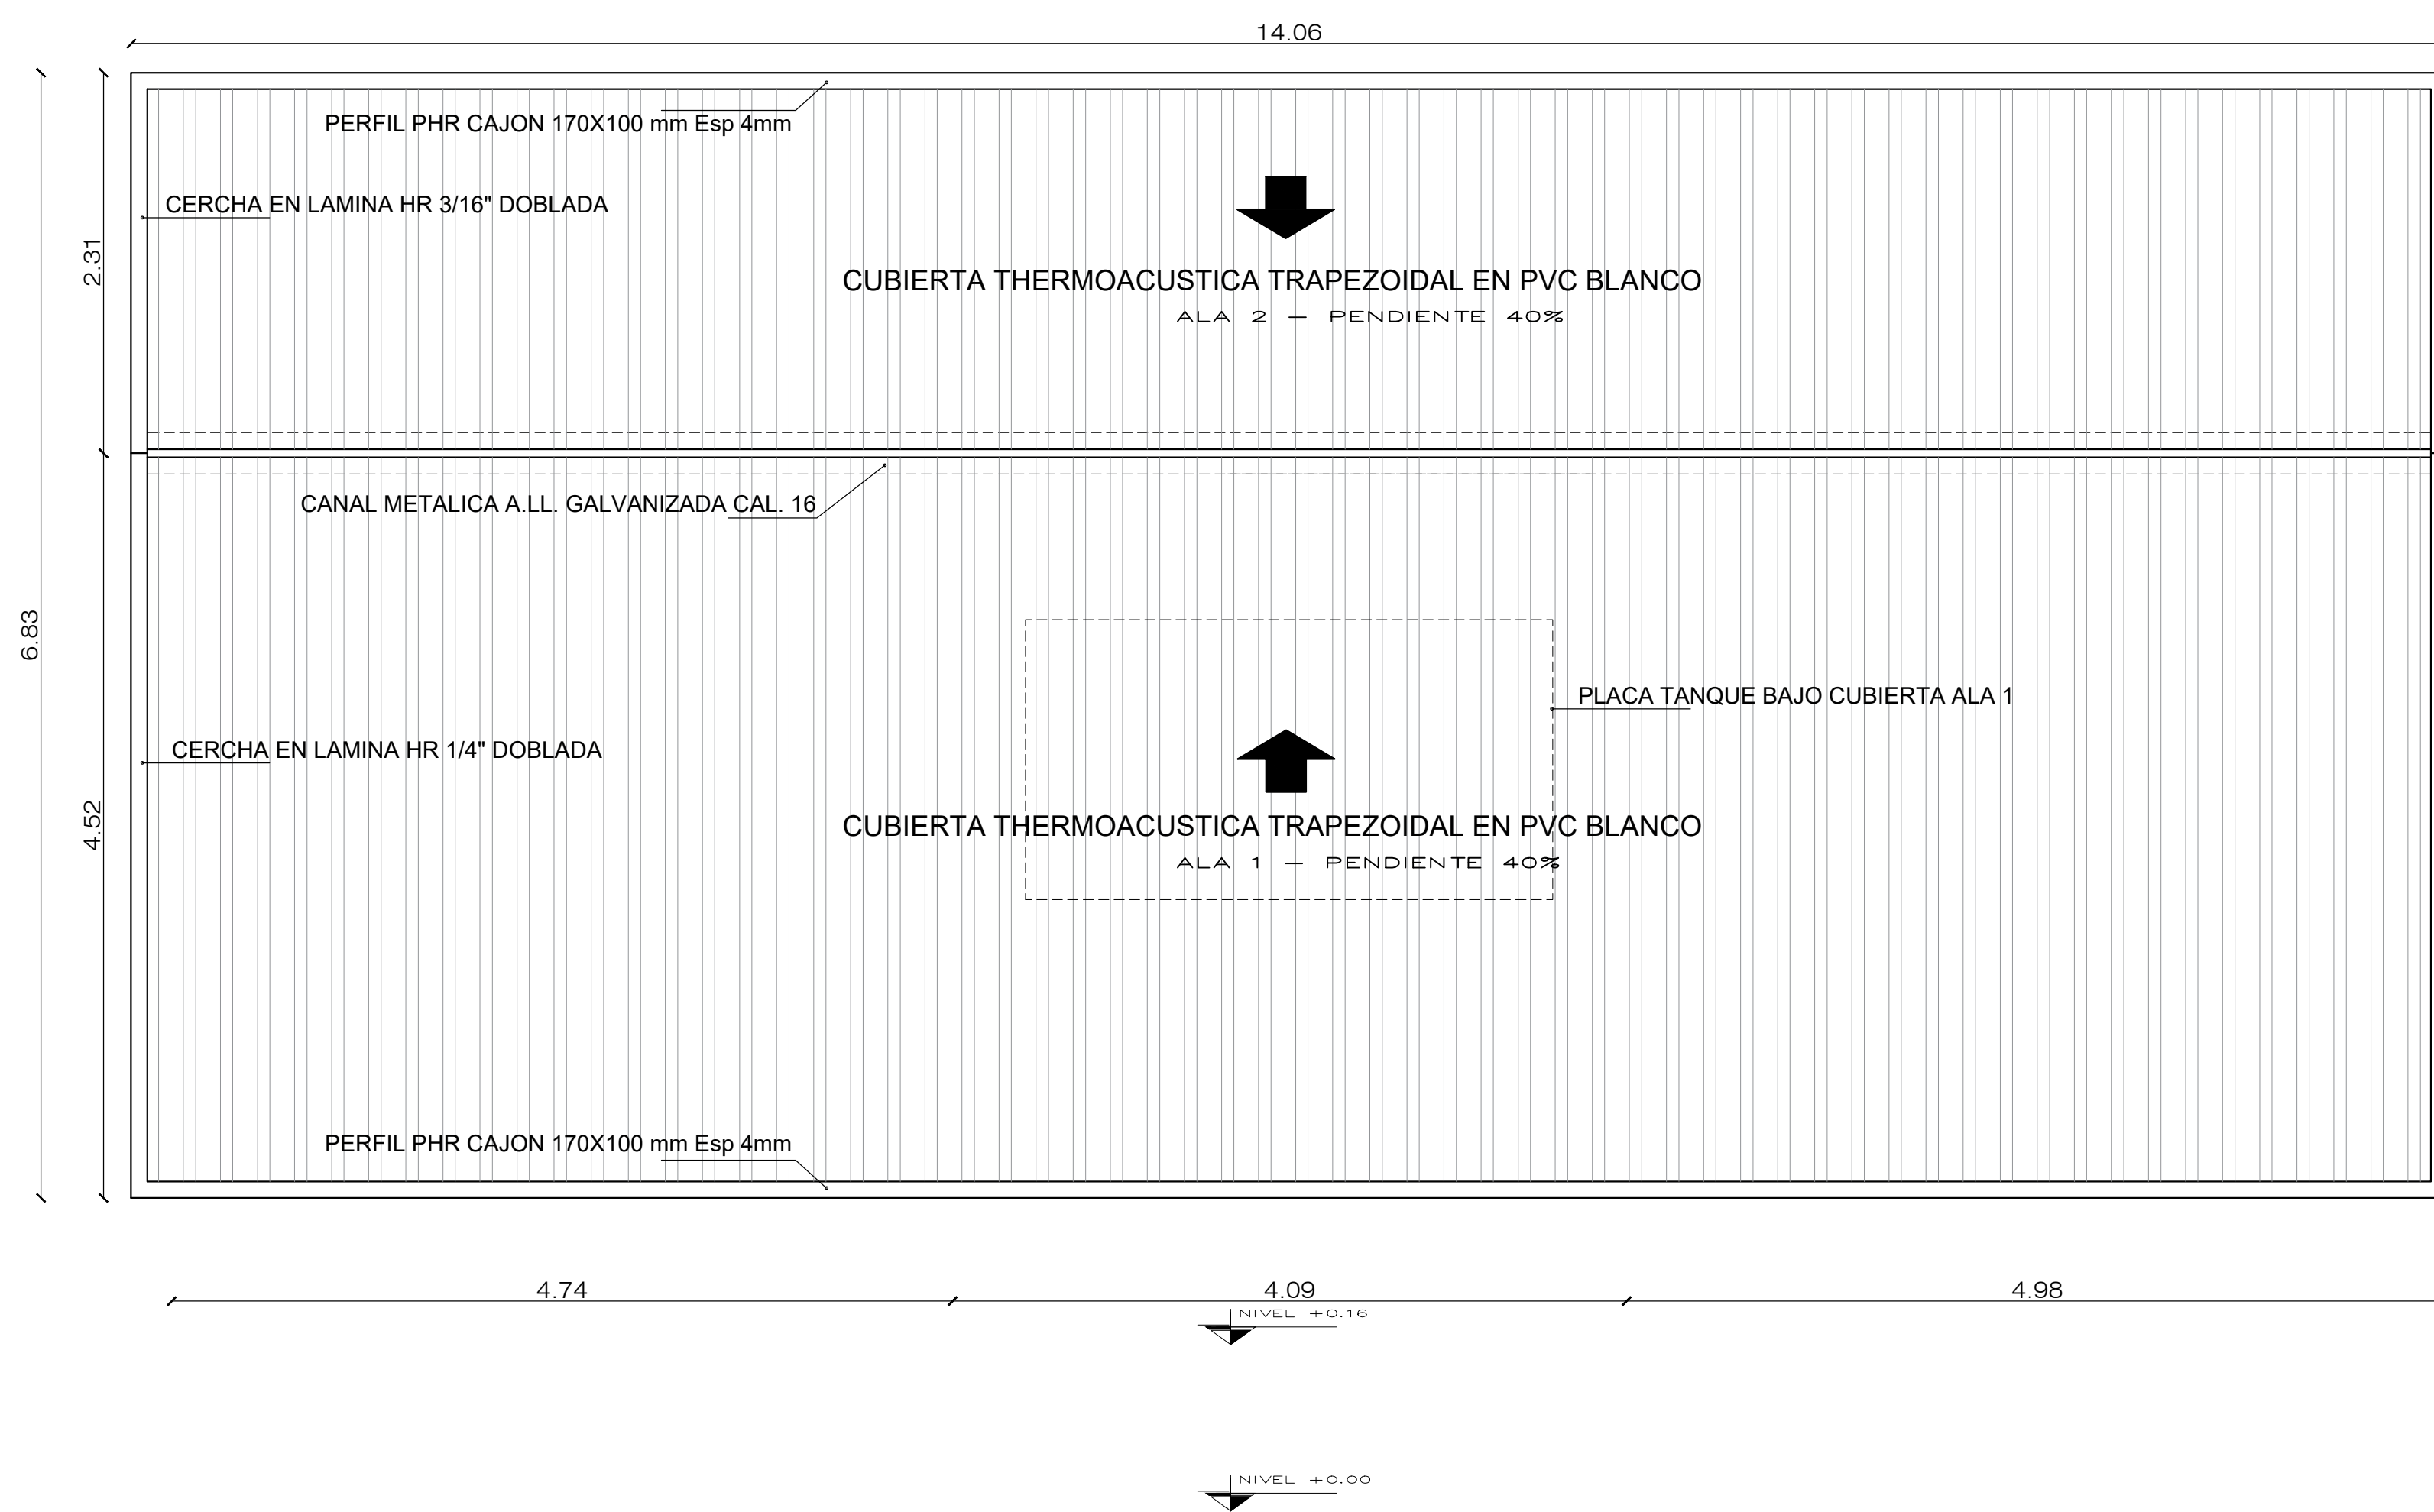

PLANTA CUBIERTAS
ESC: 1: 50

<p>UNIVERSIDAD DE CUNDINAMARCA Carrera 19 No. 24-209 Barrio Gaitán Tel: (1) 8 261 483 Girardot, Cundinamarca, Colombia</p>
<p>CONTRATO:</p> <p>CONTRATO No. xx DE 2019</p> <p>CONSTRUCCION DE BATERIA SANITARIA</p>
<p>DIRECCION:</p> <p>Carrera 19 No. 24-209 Barrio Gaitán Sede Girardot Municipio de Girardot Cundinamarca</p>
<p>CONTIENE:</p> <ul style="list-style-type: none"> PLANTA ARQUITECTONICA PLANTA CUBIERTAS
<p>CONTRATISTA:</p> <p>ING. JAIR ALIRIO MENESES B. MAT. 25202214873 CND</p>
<p>DISEÑO ARQUITECTONICO:</p> <p>ARQ. JOSE IGNACIO SUAREZ MAT. A25212000-5833256</p>
<p>DISEÑO ESTRUCTURAL:</p> <p>ING. FERMIN CARDOZO M.P. 9532 CND</p>
<p>V. BY PROPIETARIO:</p> <p>JUAN CARLOS MENDEZ FORERO Director Administrativo</p>
<p>DIGITALIZADO:</p> <p>ARQ. JOSE IGNACIO SUAREZ P.</p>
<p>FECHA:</p> <p>Marzo 30 de 2.020</p>
<p>OBSERVACIONES:</p>
<p>ESCALA:</p> <p>1:50</p>
<p>PLANCHAS:</p> <p>1 / 3</p>