

PLANO DE:  
**LEVANTAMIENTO ARQUITECTÓNICO**

SEDE:  
**FUSAGASUGÁ**


CODIGO:  
**25-290-01-01**



MODIFICACIONES:			
FECHA	OBSERVACION	REVISO	APROBADO

CONTIENE:  
**ARQUITECTURA BLOQUE C**  
PLANTA PISO 1  
PLANTA PISO 2

FECHA:  
**ESCALA 1:75**


PLANO:  
**01 DE 03**

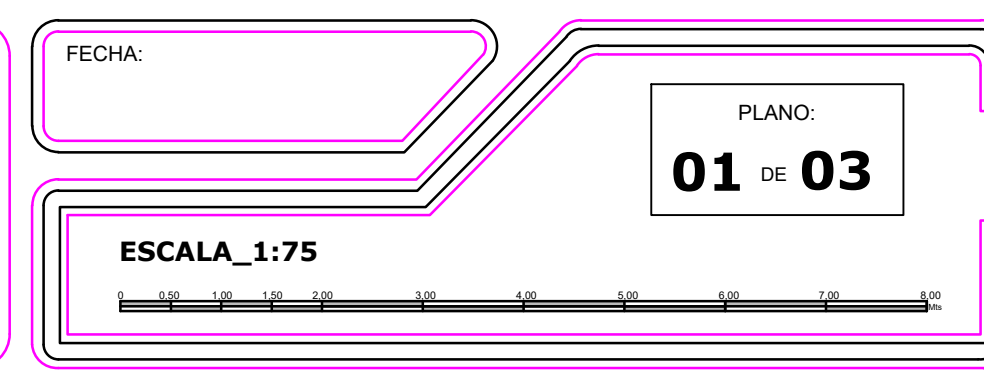

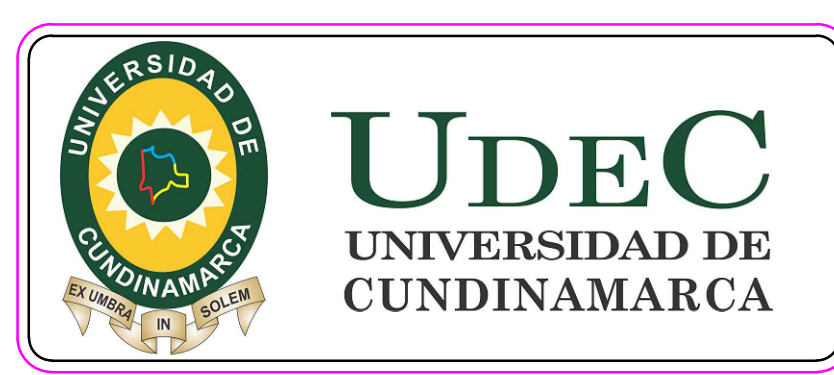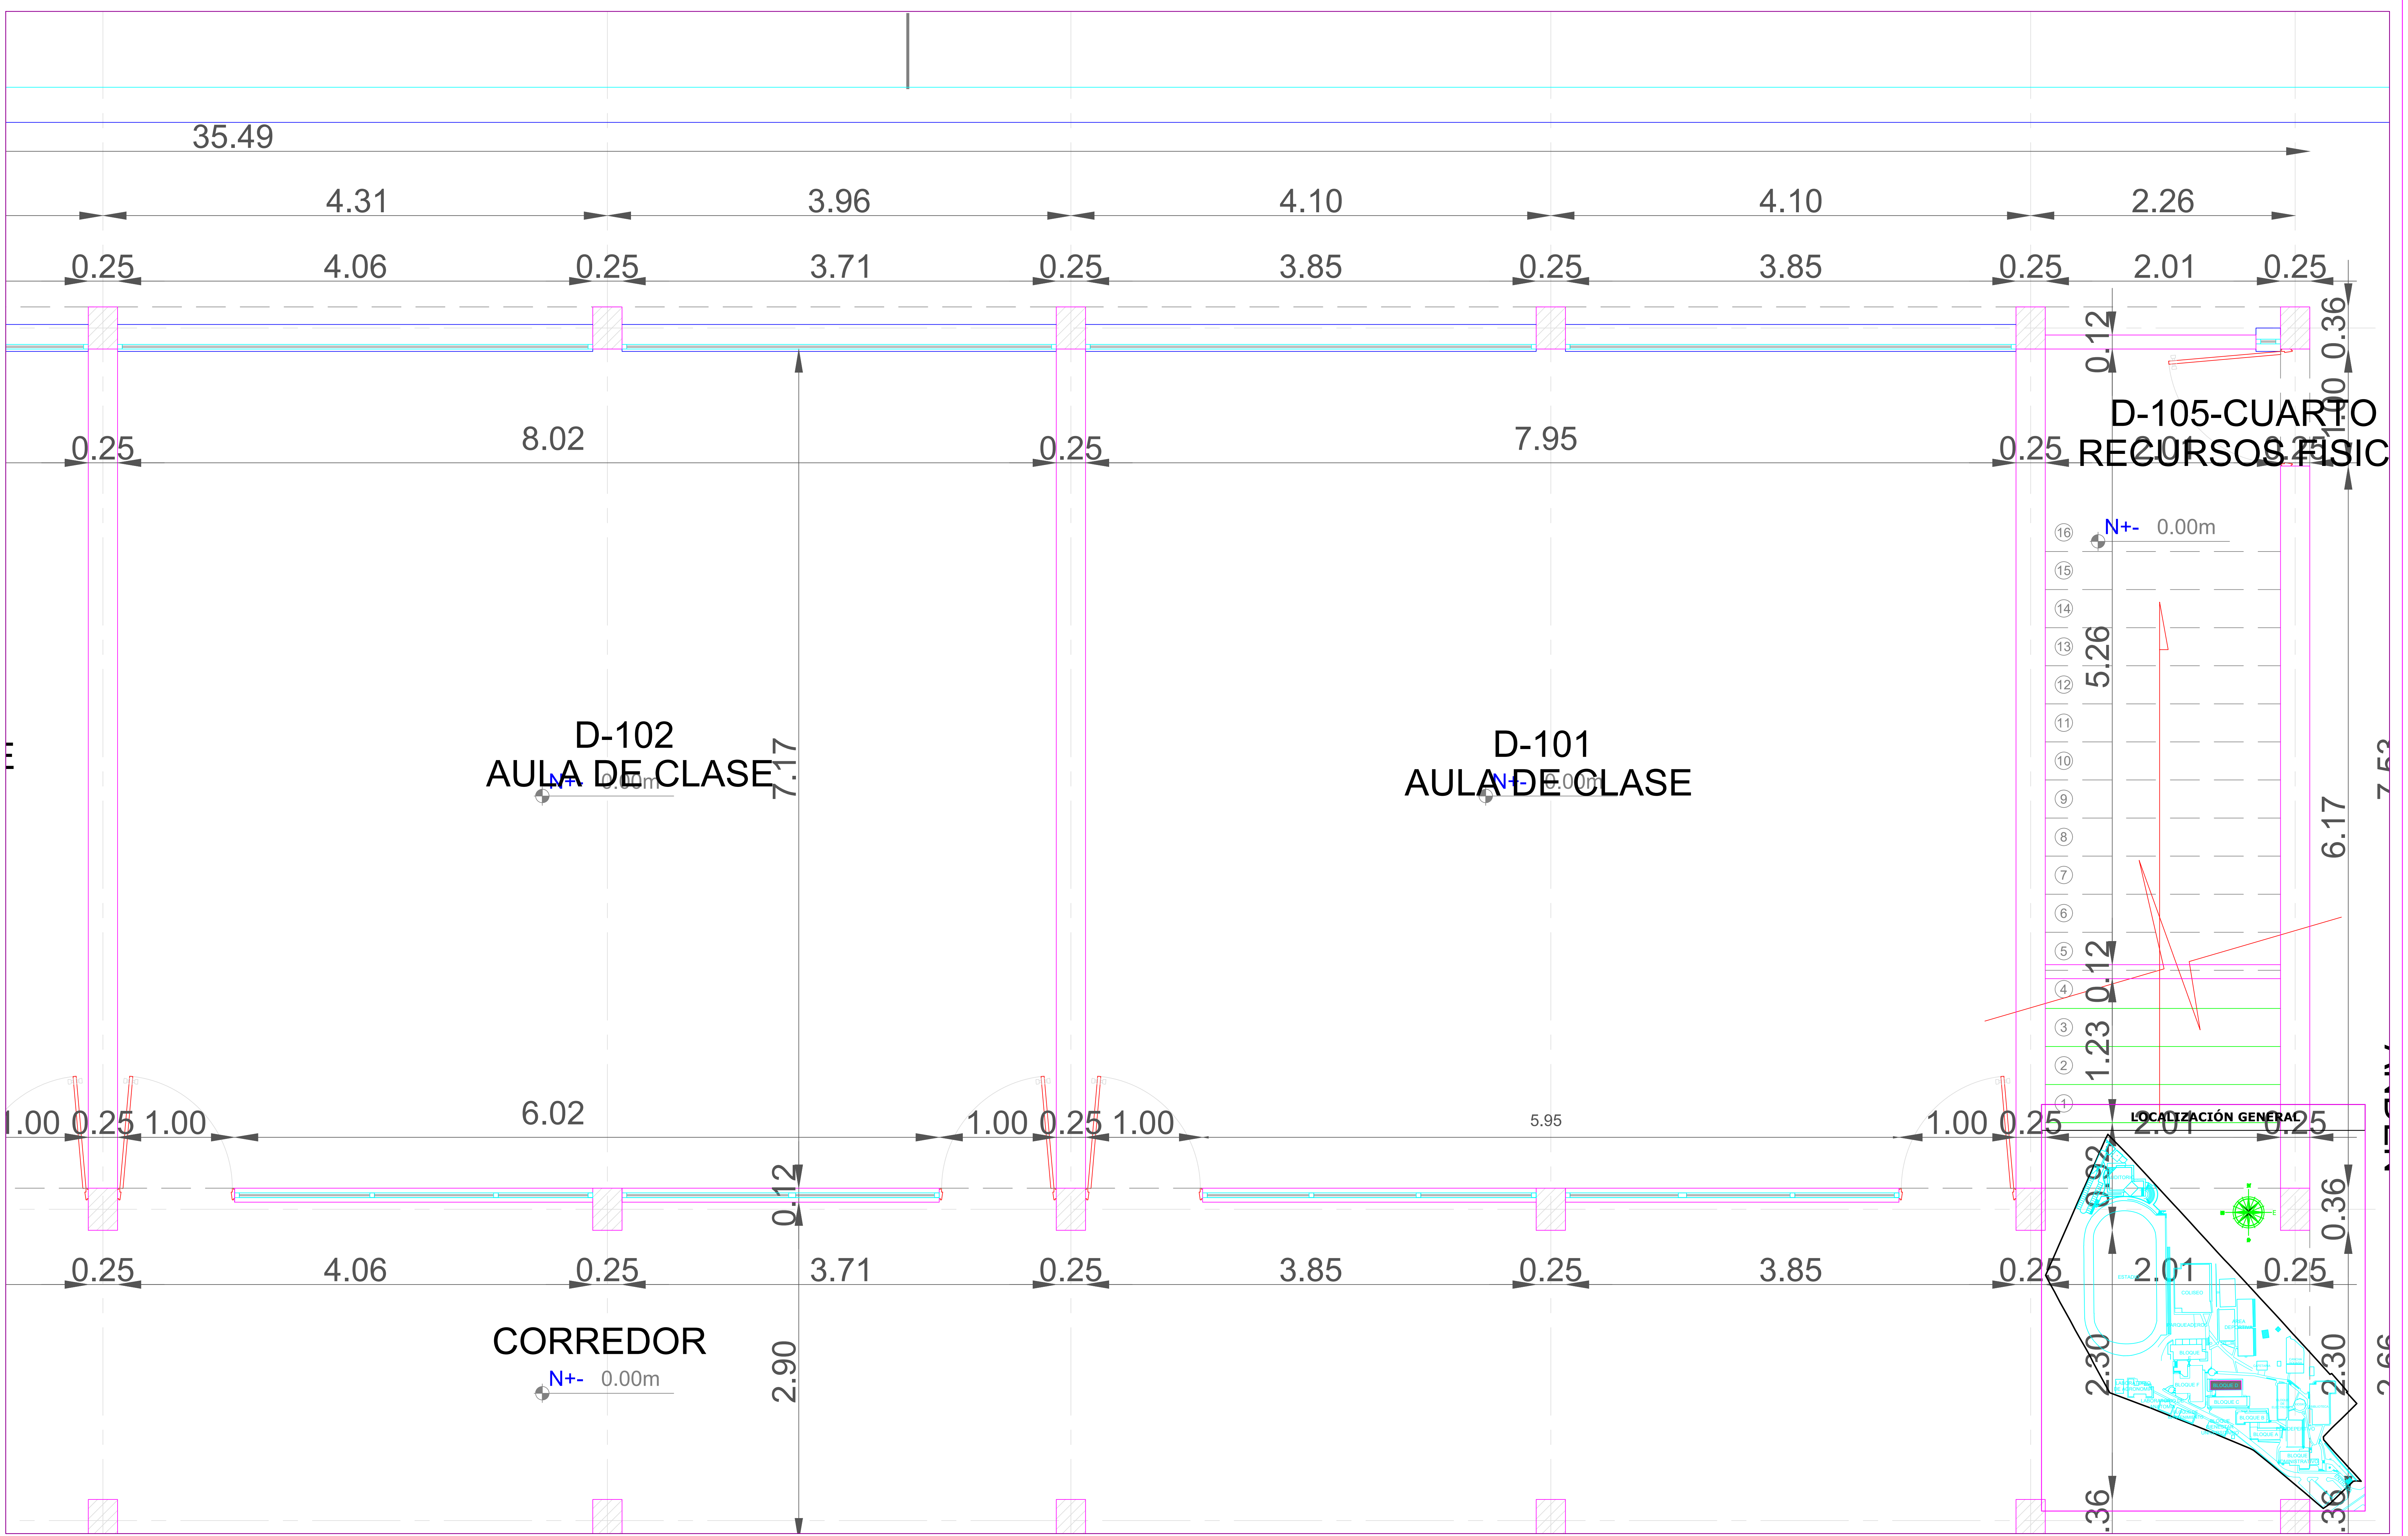

CONSULTOR:  
**GUSTAVO GARCÍA HERNÁNDEZ**  
 IC.Mat. 25202-01016 CND  
 Calle 20 No. 11-53 - Of. 101  
 Tels : (1) 8311829 - (1) 8354208 - 3118985329  
**GIRARDOT - COLOMBIA**

SEDE:  
**FUSAGASUGÁ**  
 CODIGO:  
**25-290-01-01**

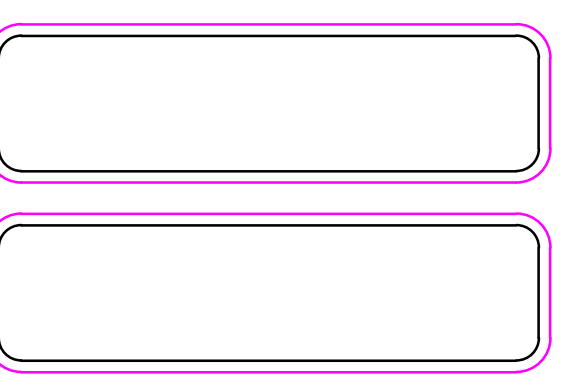


MODIFICACIONES:			
FECHA	OBSERVACION	REVISO	APROBO

CONTIENE:  
**ARQUITECTURA**  
**BLOQUE D**  
 PLANTA PISO 1  
 PLANTA PISO 2

FECHA:  
 ESCALA: **1:75**

PLANO:  
**01 DE 03**

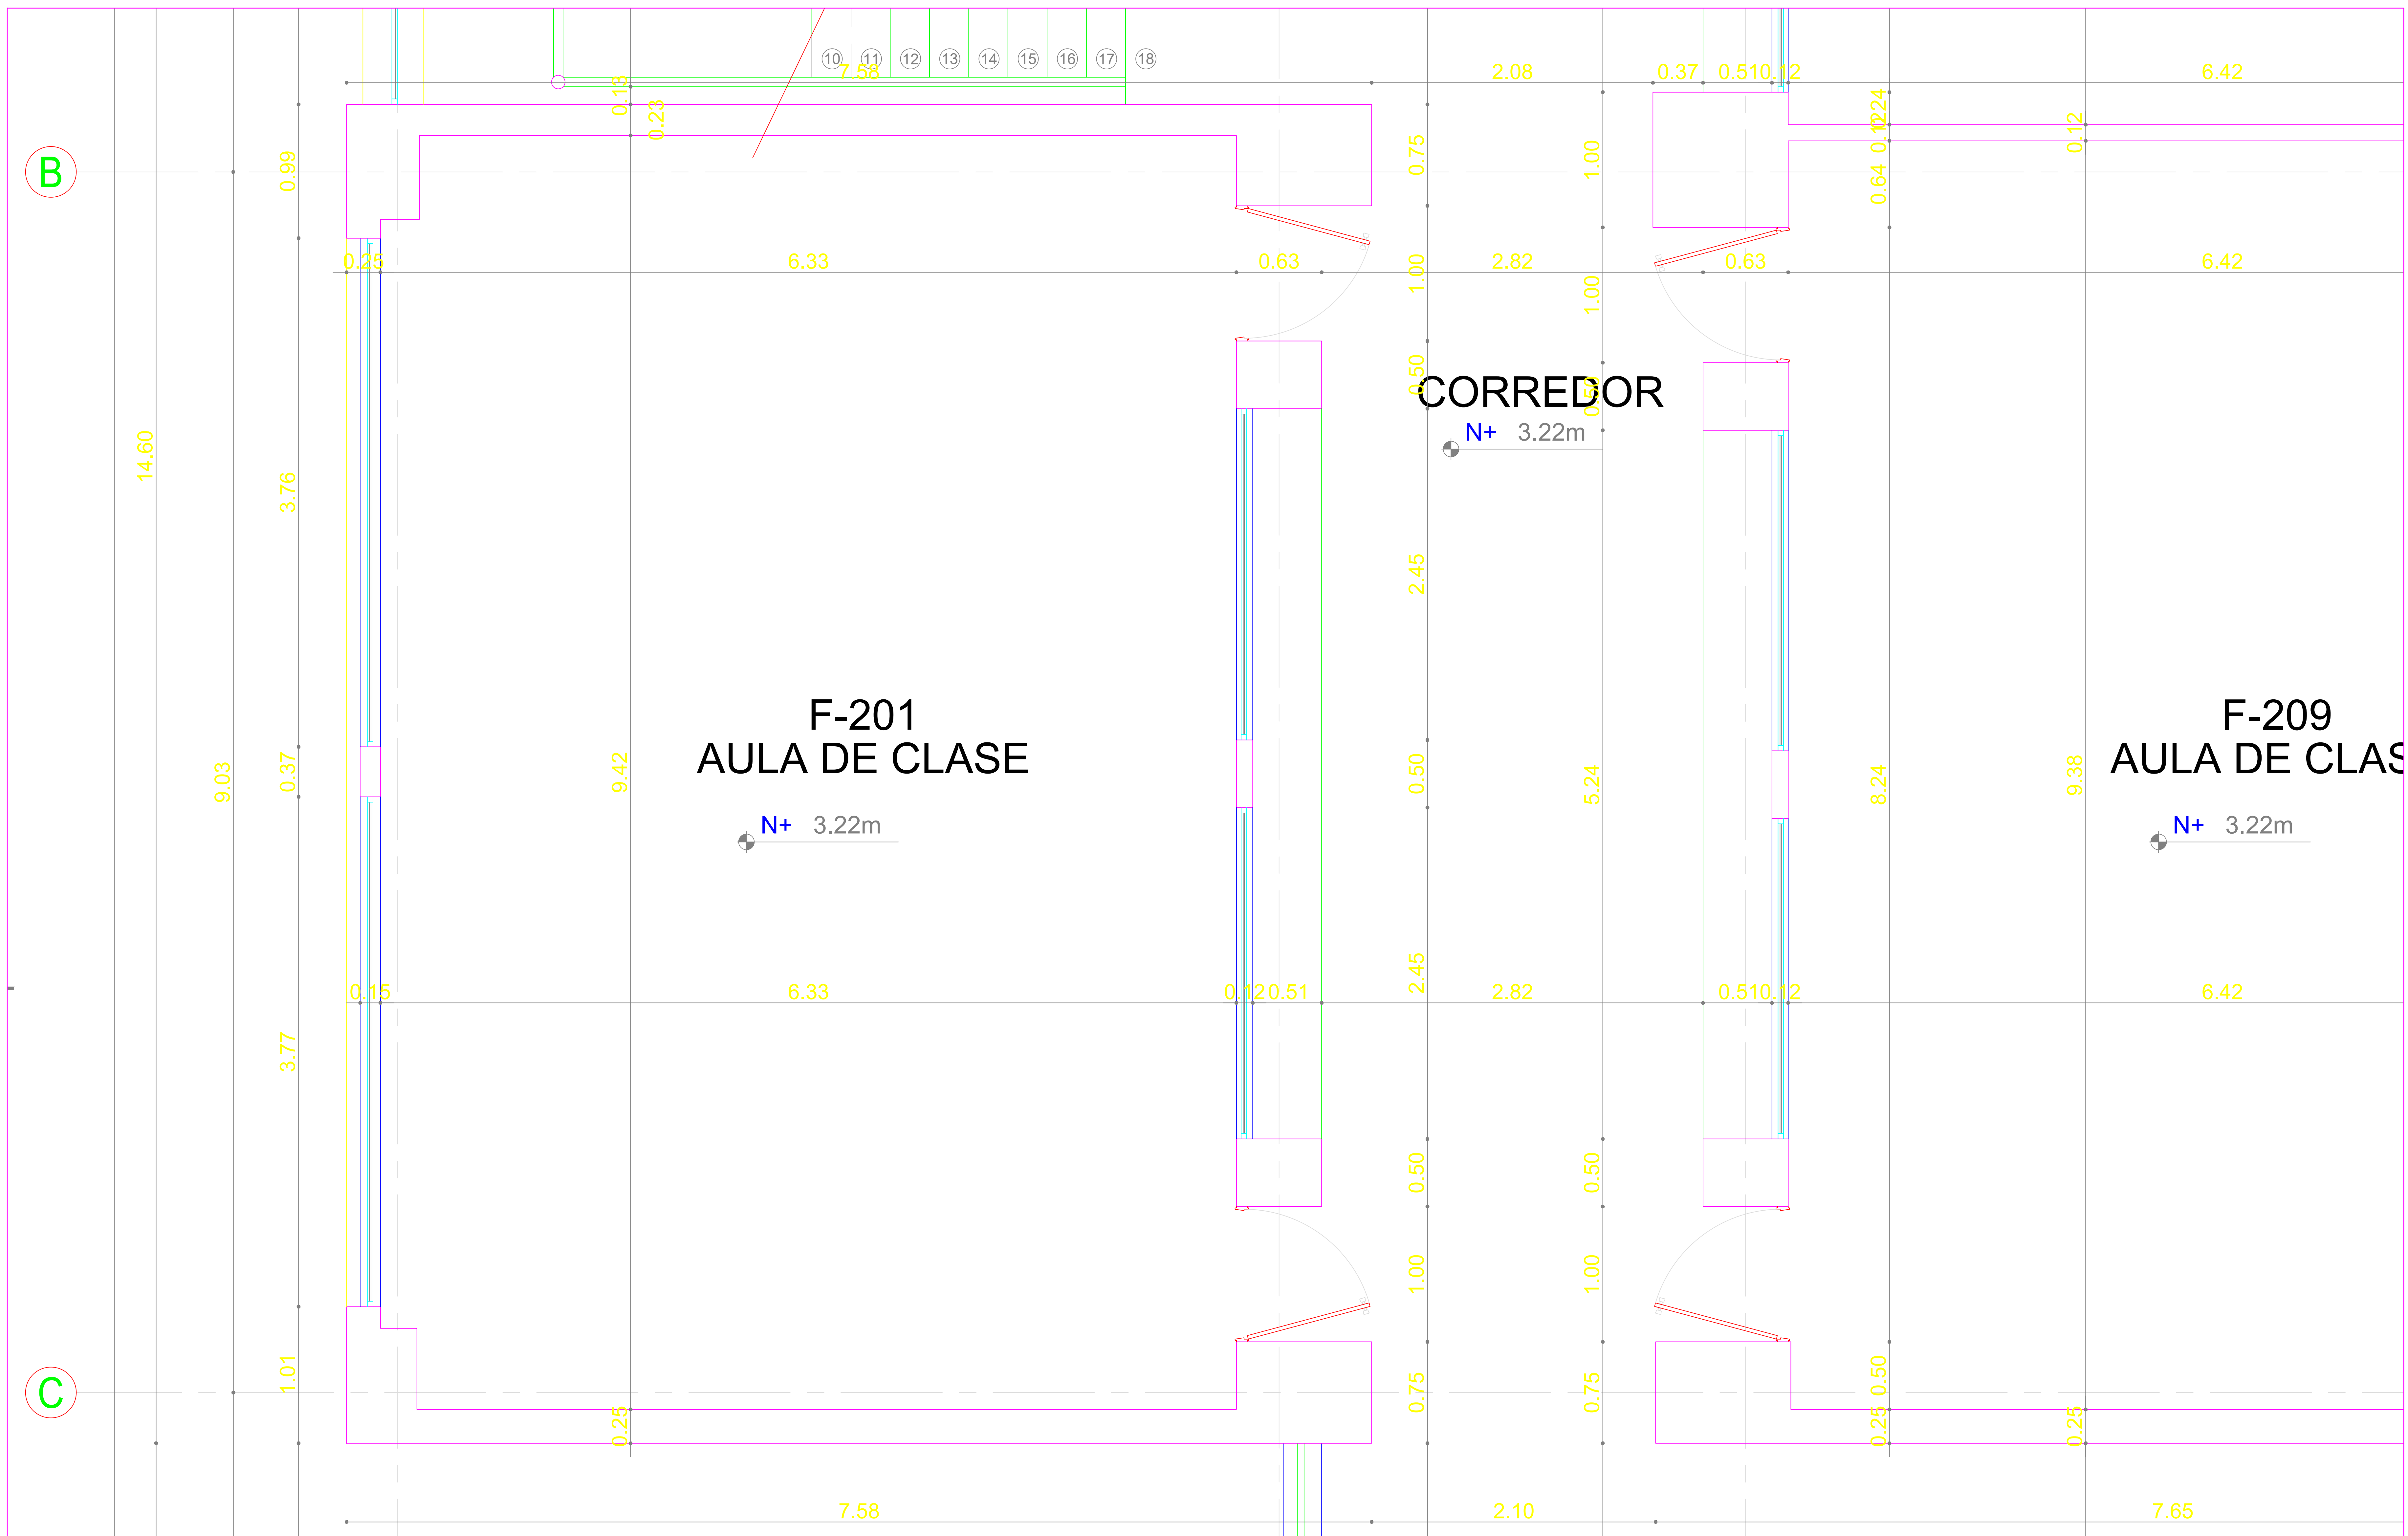

**UDEC**  
UNIVERSIDAD DE  
CUNDINAMARCA

PLANO DE:  
**LEVANTAMIENTO ARQUITECTÓNICO**

SEDE:  
**FUSAGASUGÁ**

CODIGO:  
**25-290-01-01**

MODIFICACIONES:

FECHA	OBSERVACION	REVISO	APROBO

CONTIENE:  
**PLANOS ARQUITECTÓNICOS  
BLOQUE F**


PLANTA PISO 2

FECHA:

ESCALA: 1:75

PLANO:  
**03 DE 09**



# Segunda planta escala 1:150

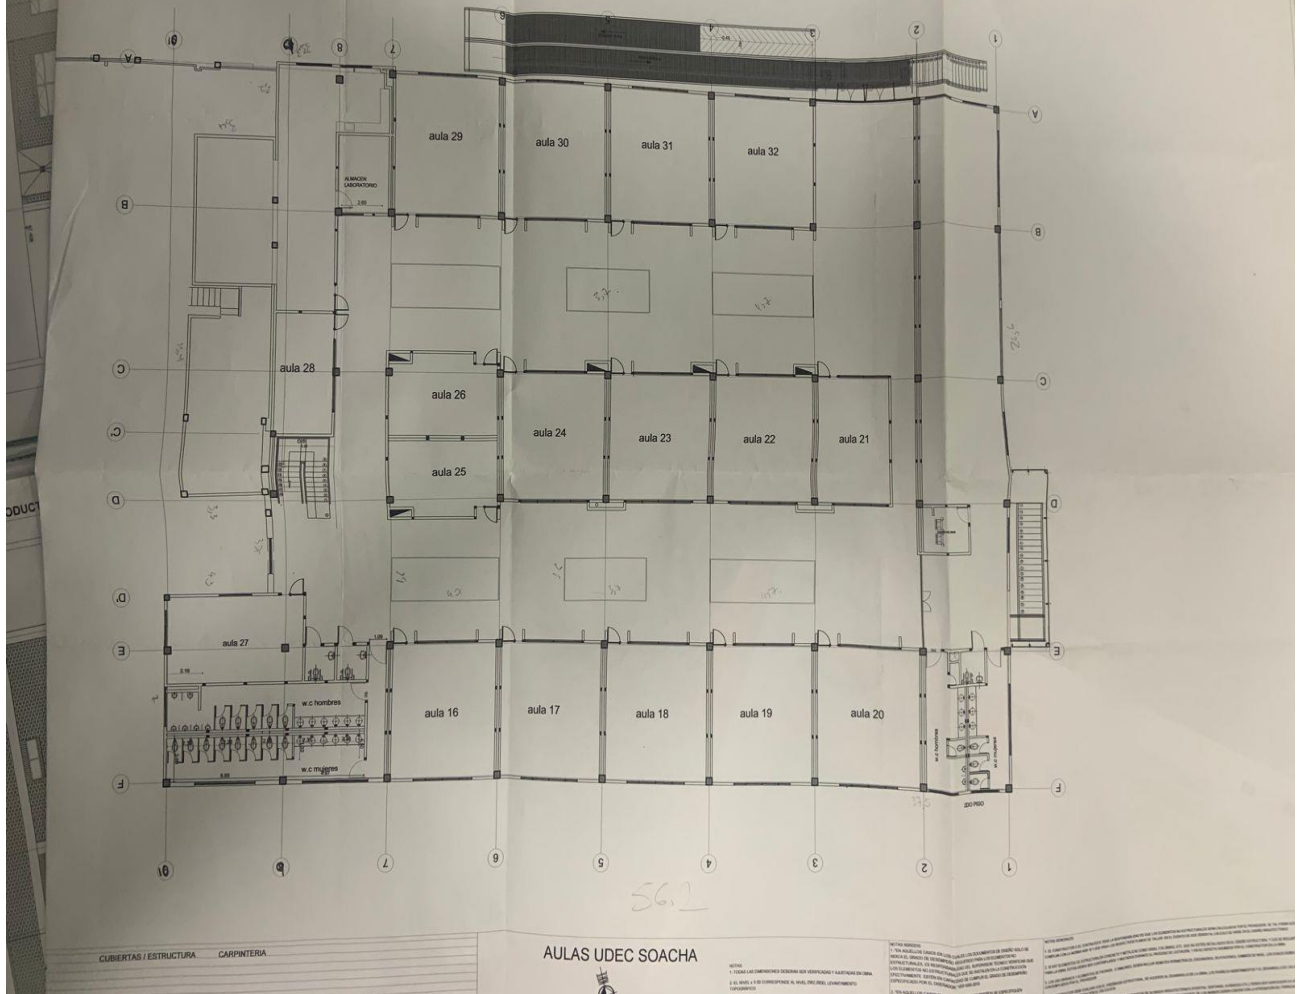

CUBIERTAS / ESTRUCTURA CARPINTERIA


AULAS UDEC SOACHA

NOTA:  
1. VER LAS DIMENSIONES DEBIDAS A LAS VARIACIONES Y AJUSTES EN EL  
2. EL MAQUILADO DE LOS MATERIALES DE CONSTRUCCION  
3. VER LAS TABLAS DE CANTIDADES EN EL ANEXO 1

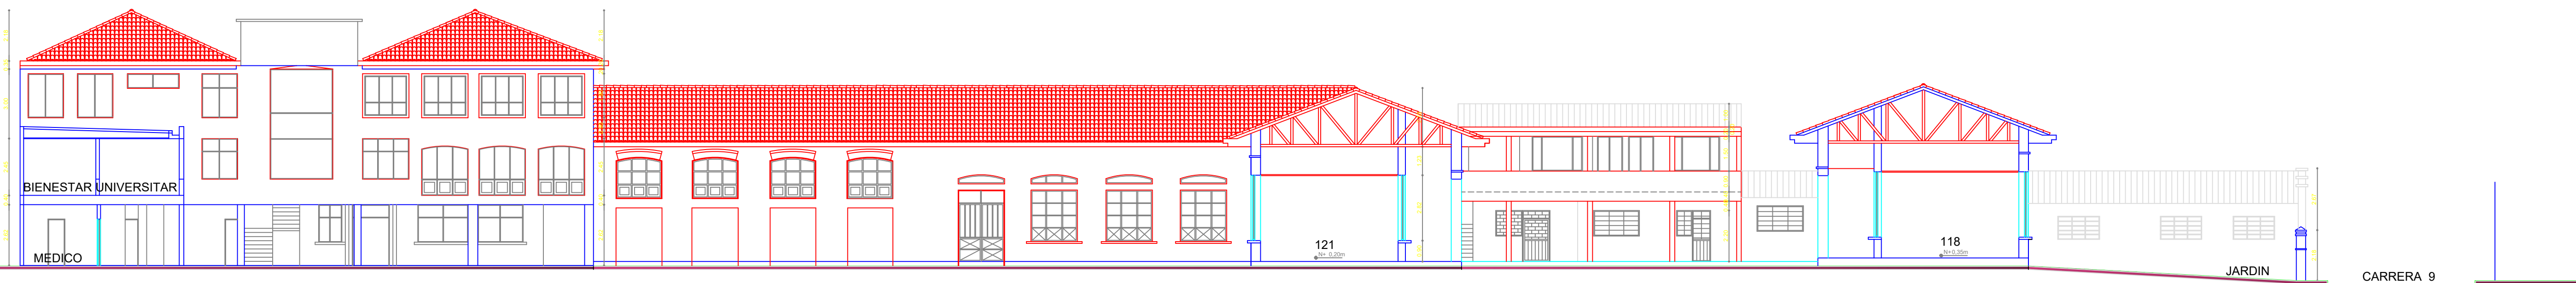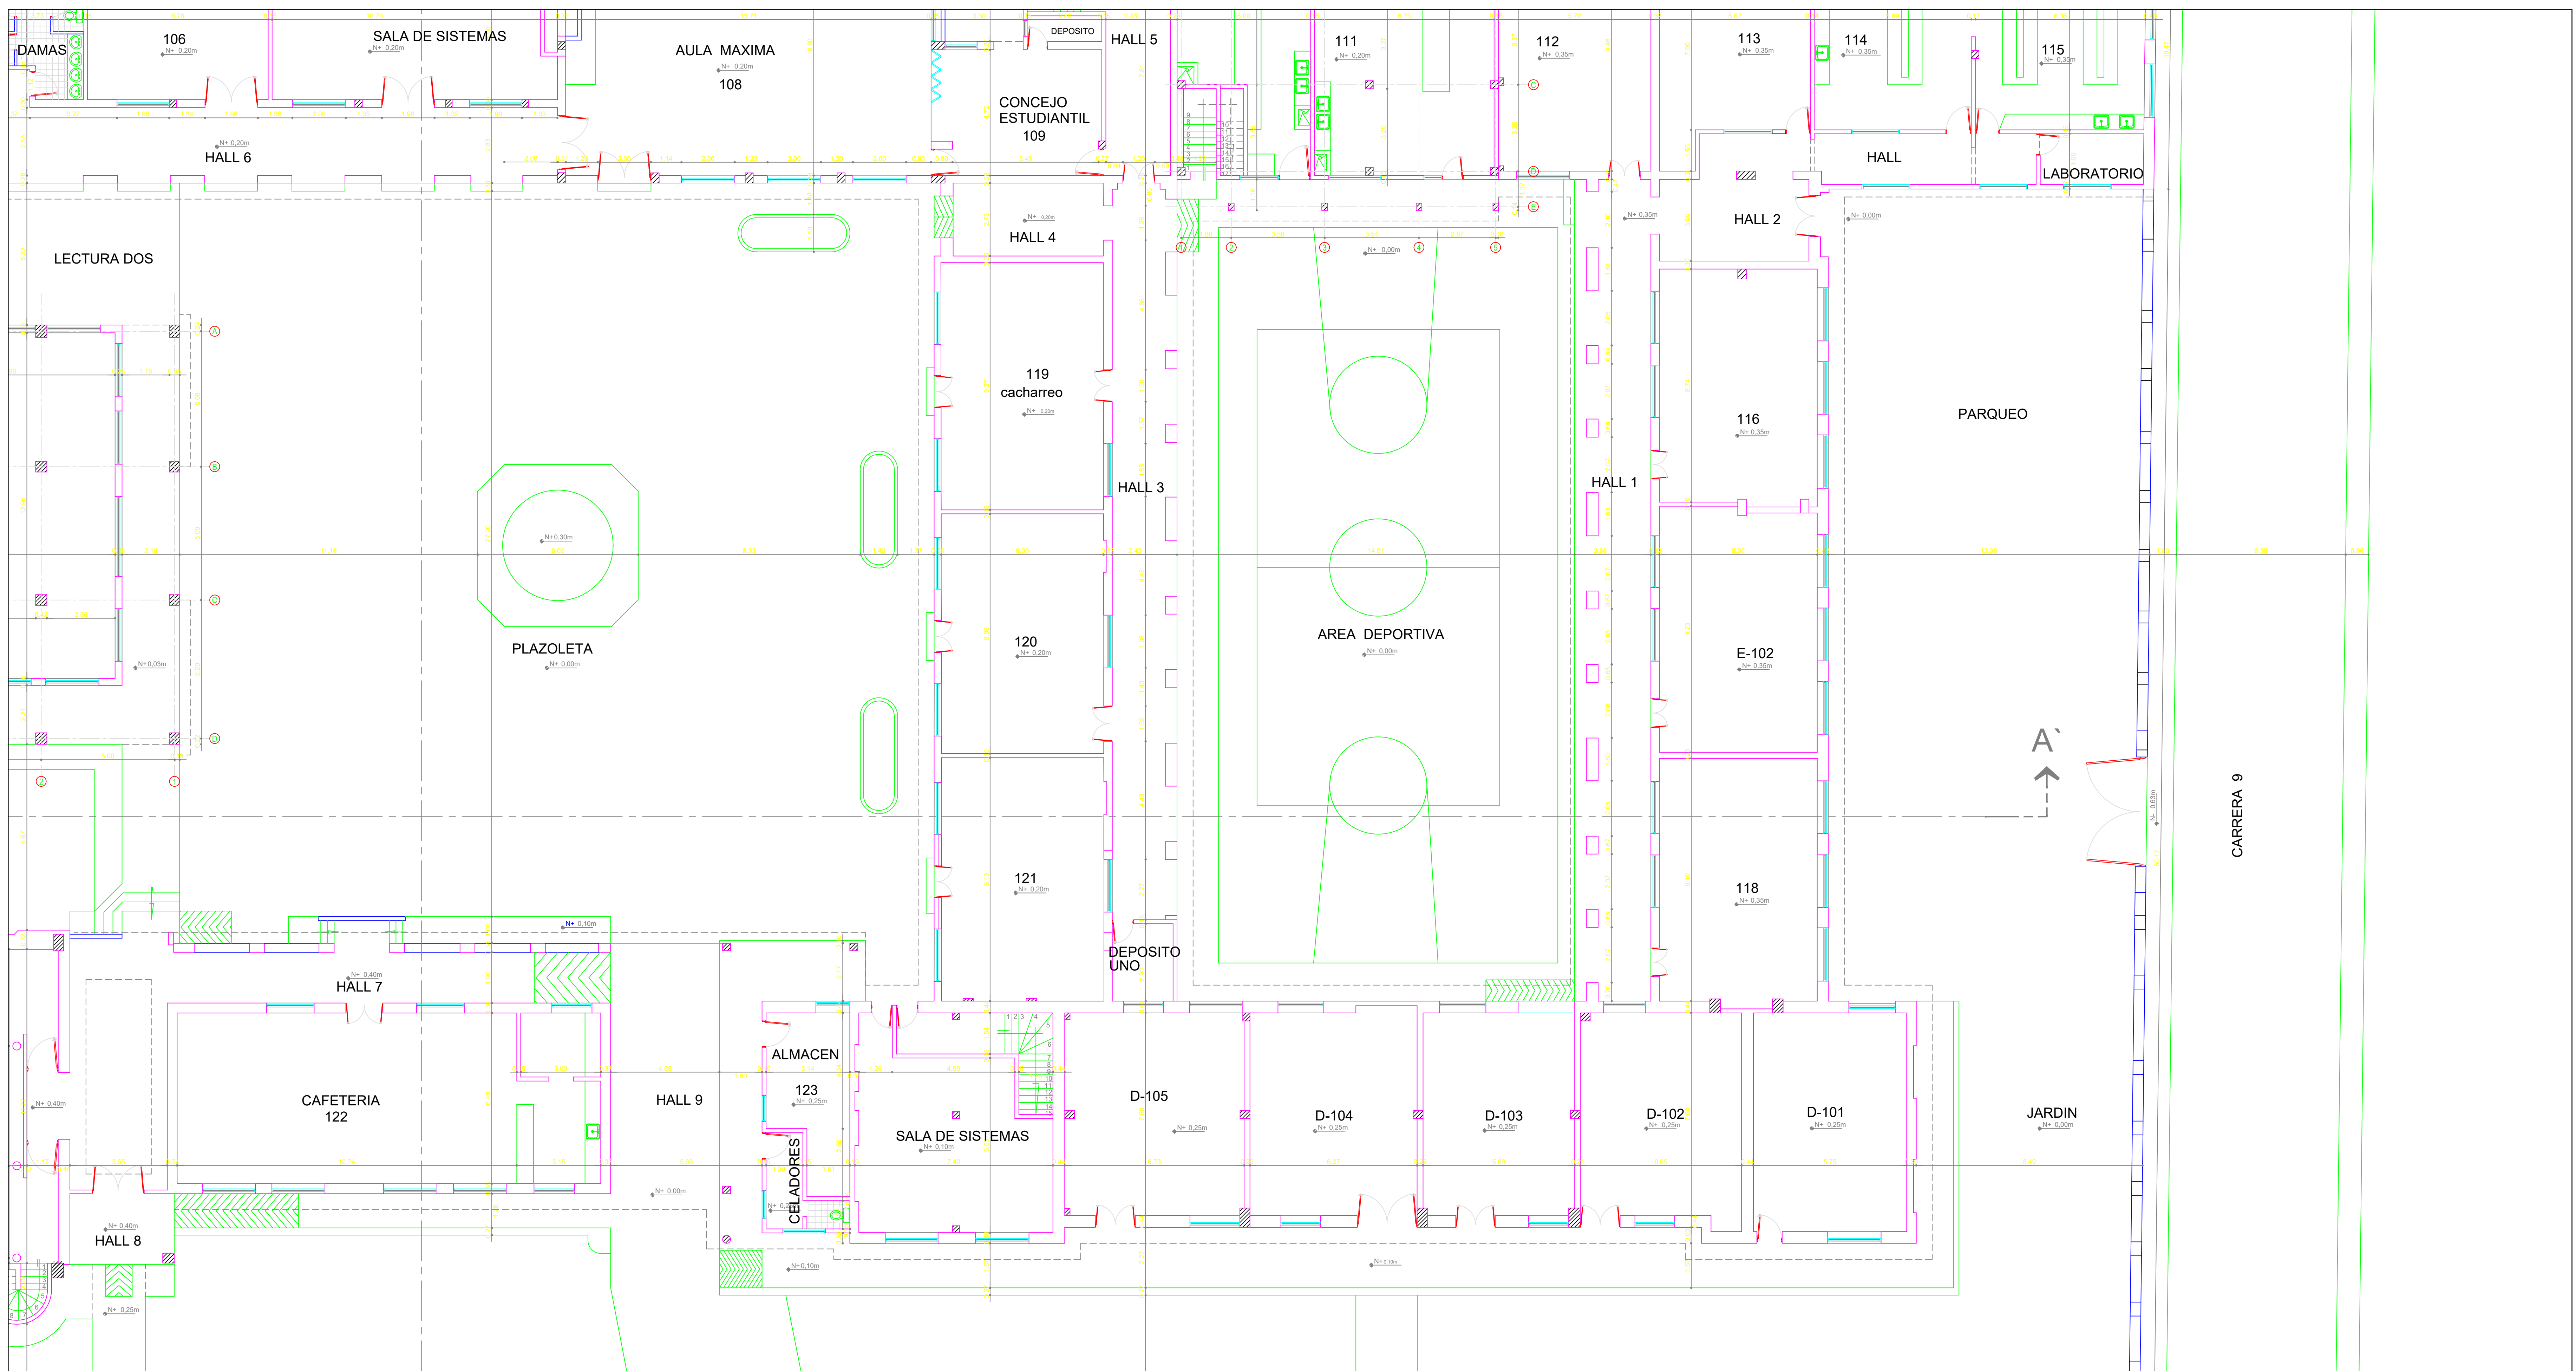

CORTE A - A ESC. 1: 150

	CONTRATO:	PLANO DE:	CONSULTOR:	SECCIONAL: <b>UBATÉ</b>	DIGITALIZÓ:	Vo. Bo. INTERVENORIA:	MODIFICACIONES:	CONTIENE: <b>ARQUITECTURA</b>	FECHA:																		
				CODIGO:	NOMBRE DEL ARCHIVO:		<table border="1"> <thead> <tr> <th>FECHA</th> <th>OBSERVACION</th> <th>REVISÓ</th> <th>APROBO</th> </tr> </thead> <tbody> <tr><td> </td><td> </td><td> </td><td> </td></tr> <tr><td> </td><td> </td><td> </td><td> </td></tr> <tr><td> </td><td> </td><td> </td><td> </td></tr> </tbody> </table>	FECHA	OBSERVACION	REVISÓ	APROBO													<table border="1"> <tr> <td>PLANO:</td> <td><b>02</b></td> <td>DE</td> <td><b>04</b></td> </tr> </table>	PLANO:	<b>02</b>	DE
FECHA	OBSERVACION	REVISÓ	APROBO																								
PLANO:	<b>02</b>	DE	<b>04</b>																								
								ESCALA_1:150																			

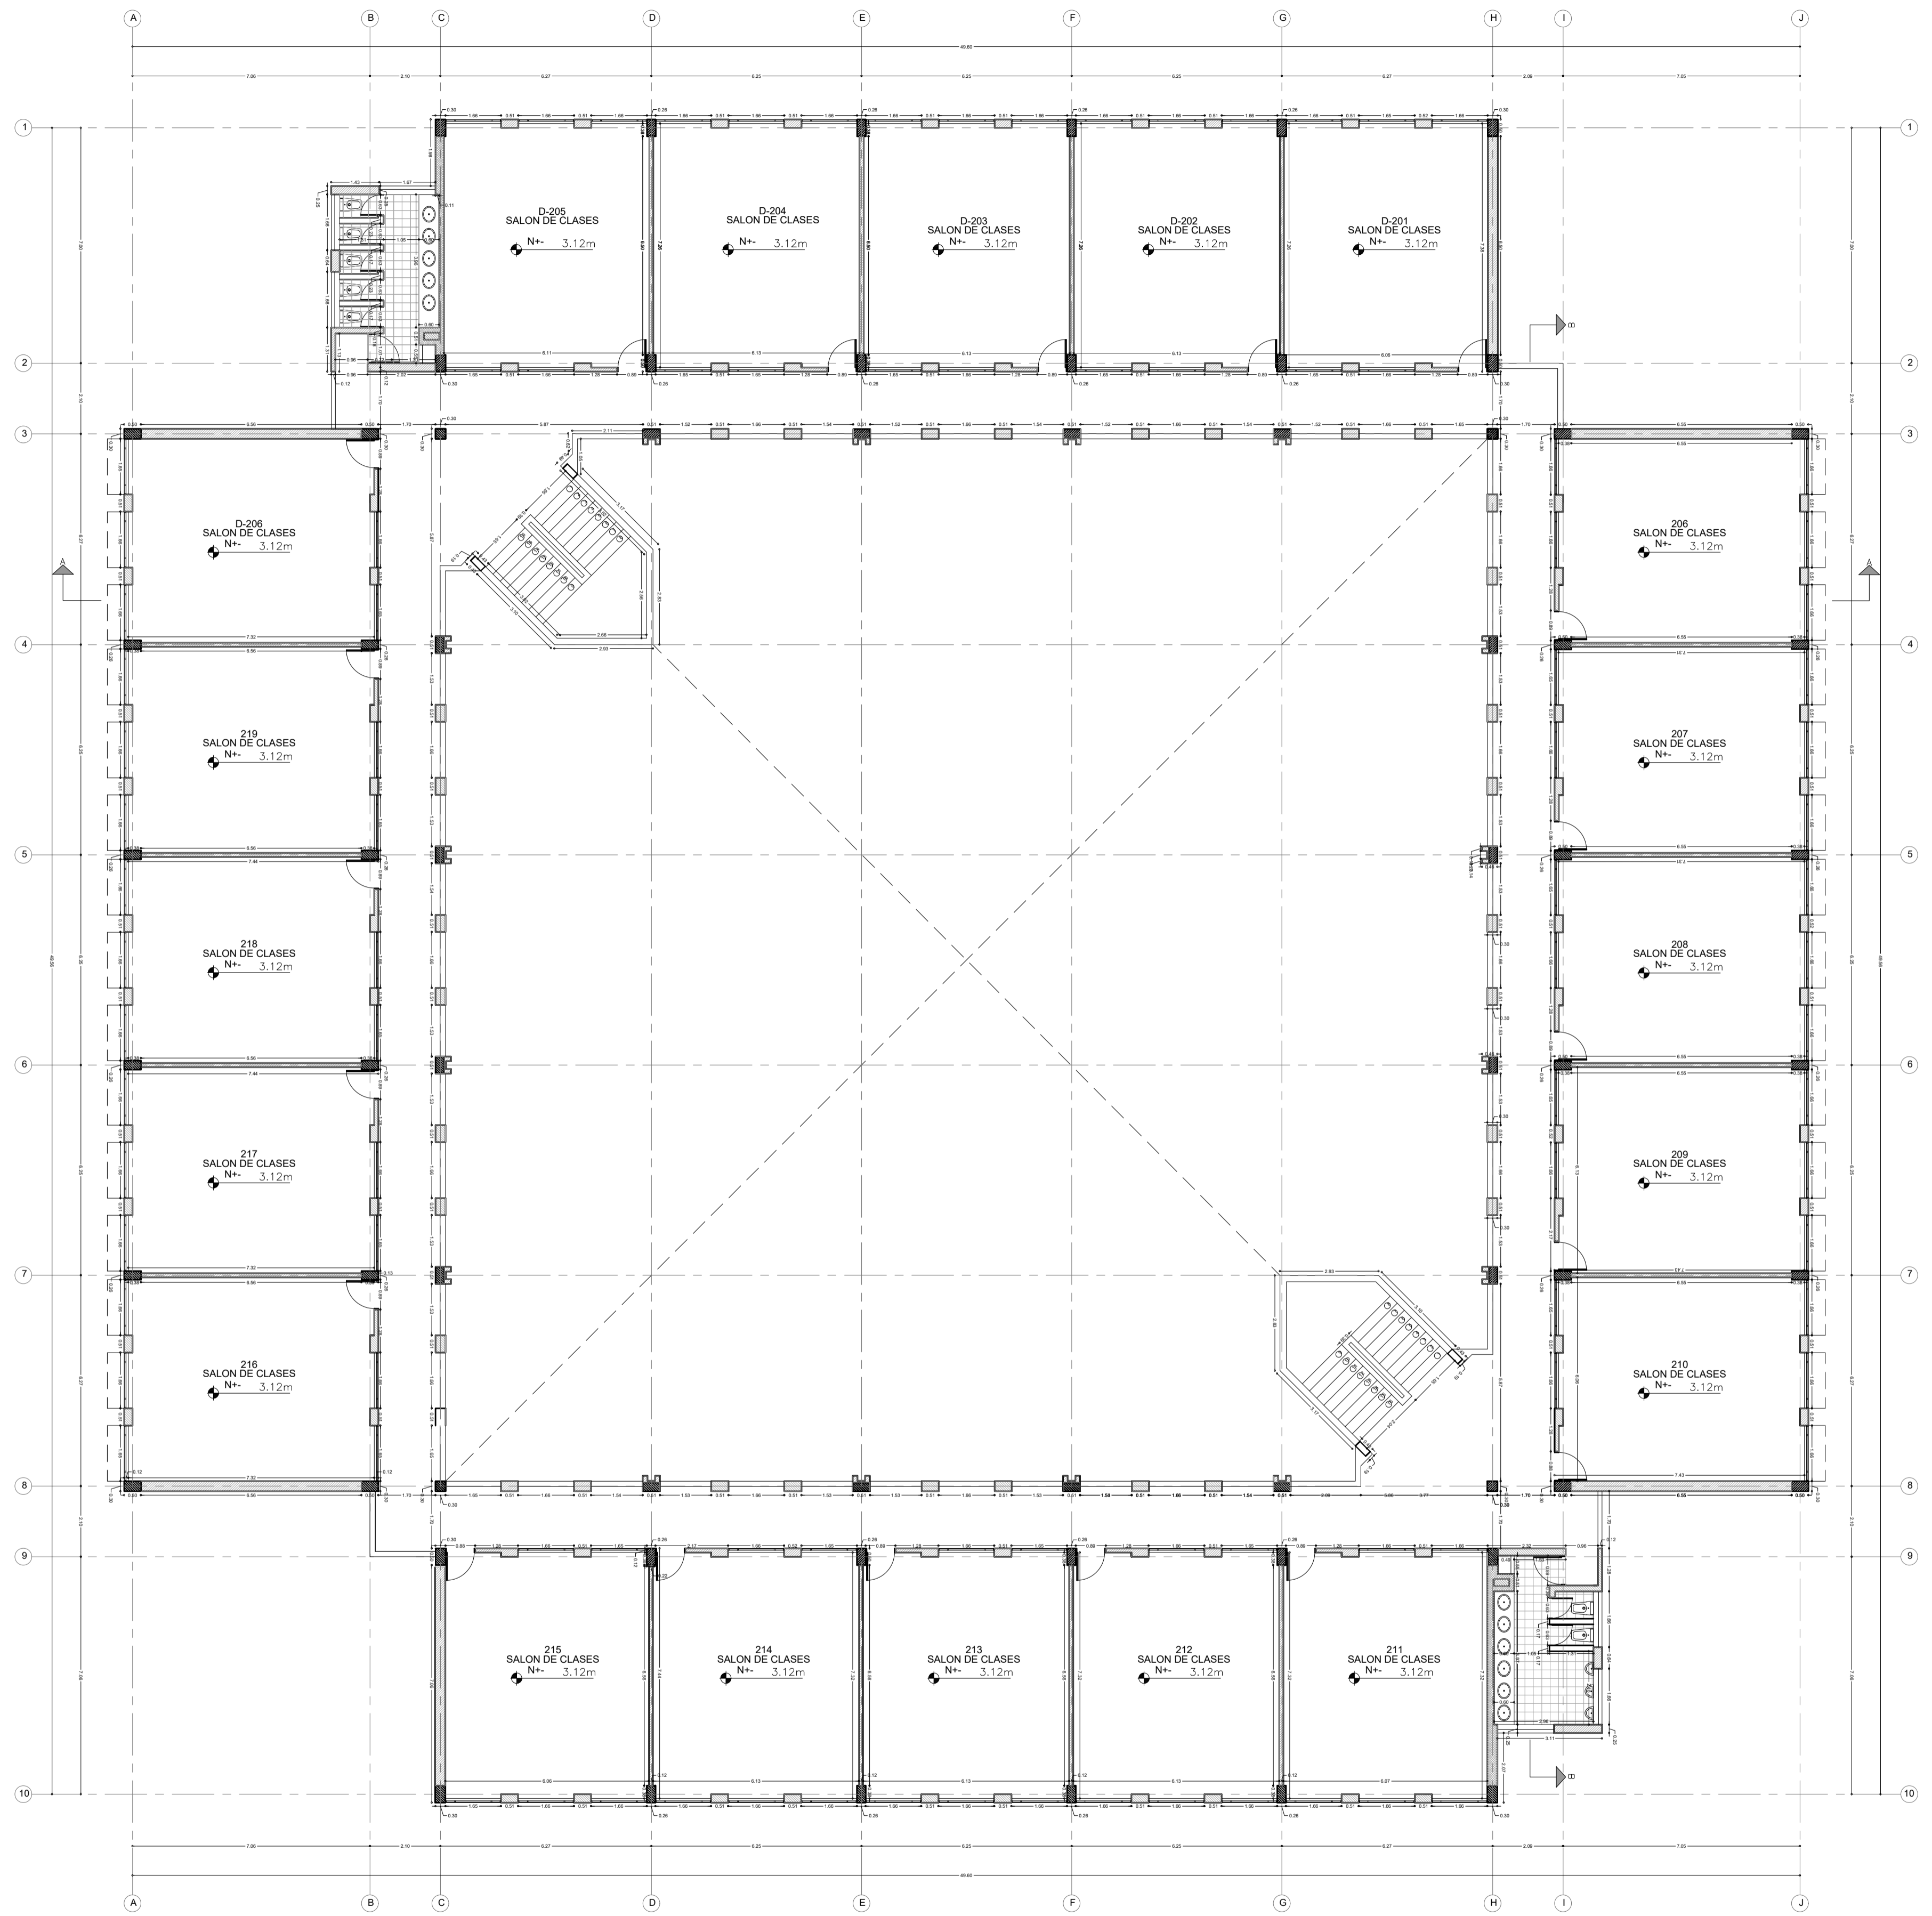

PLANTA SEGUNDO PISO



CONTRATO:

PLANO DE:

CONSULTOR:

SECCIONAL:  
**GIRARDOT**  
CODIGO:




DIGITALIZO:  
NOMBRE DEL ARCHIVO:

Vs. Bo. INTERVENTORIA:


MODIFICACIONES:			
FECHA	OBSERVACION	REVISO	APROBADO

CONTIENE:  
**ARQUITECTURA  
BLOQUE  
AULAS**  
PLANTA SEGUNDO PISO

FECHA:  
ESCALA\_1:200  
PLANO:  
**02 DE 07**

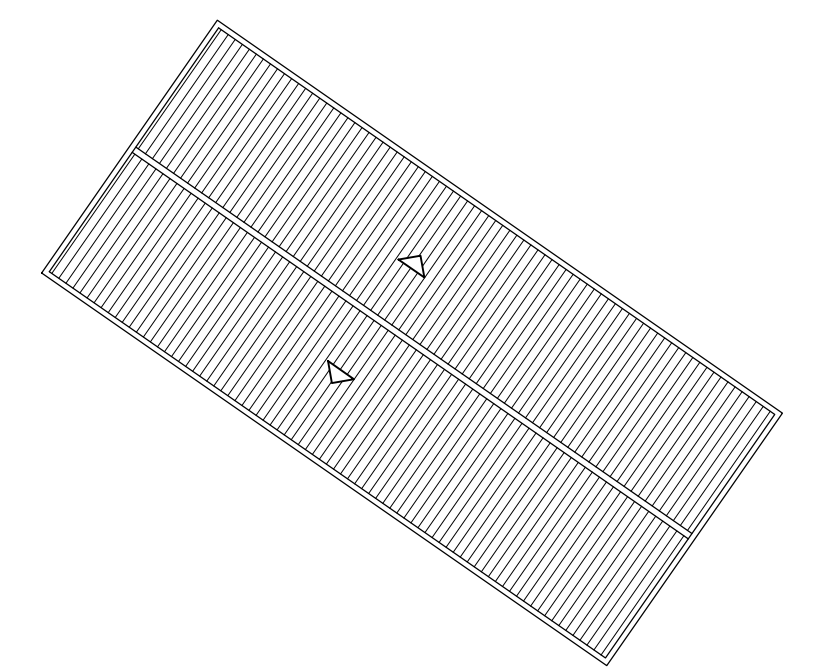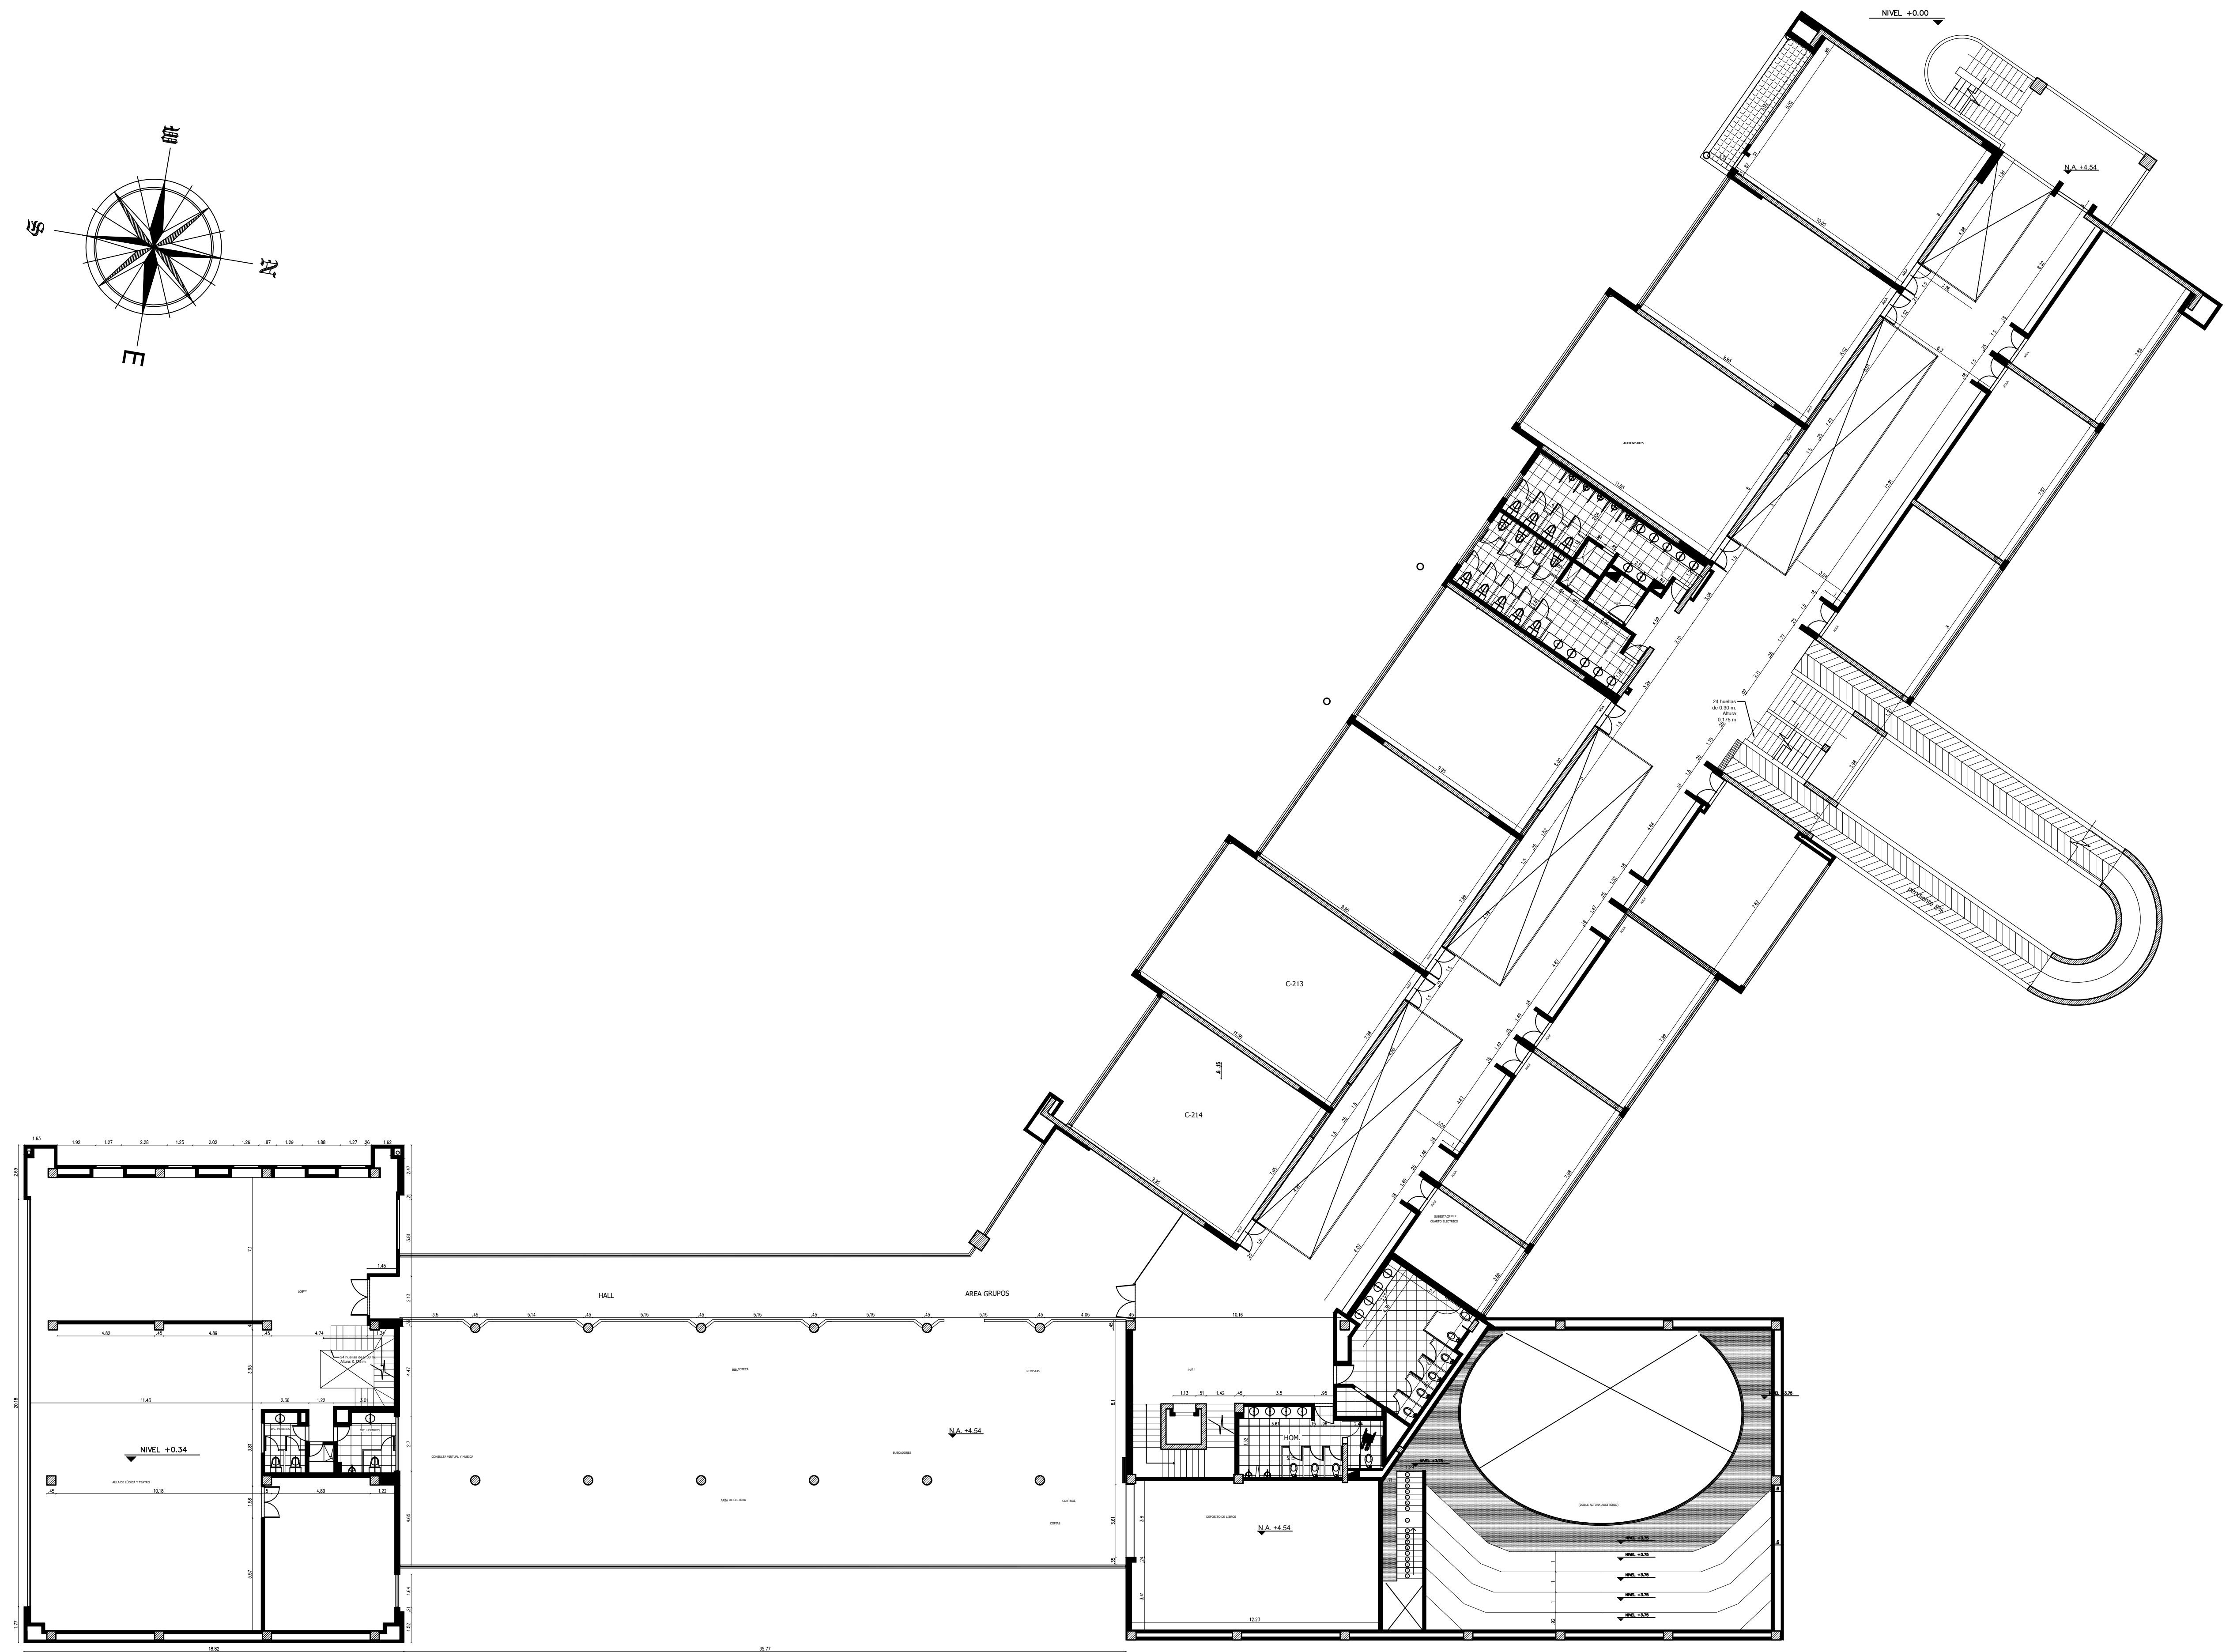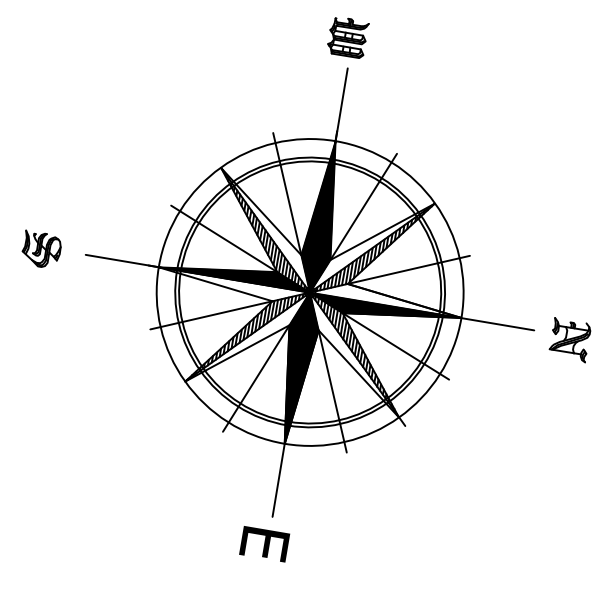

PLANTA DE SEGUNDO PISO

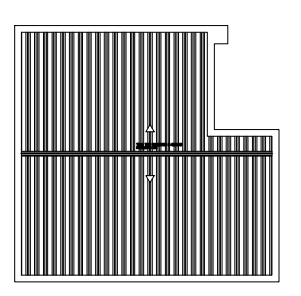

UNIVERSIDAD DE CUNDINAMARCA  
SEDE CHIA

DIBUJO:

Contiene :  
PLANTA SEGUNDO PISO




Arq.  
Para : Aprobacion

Vo. Bo. :



ESC:

Rev.	Modificaciones
FIRMA :	

2/3

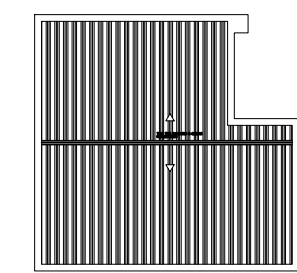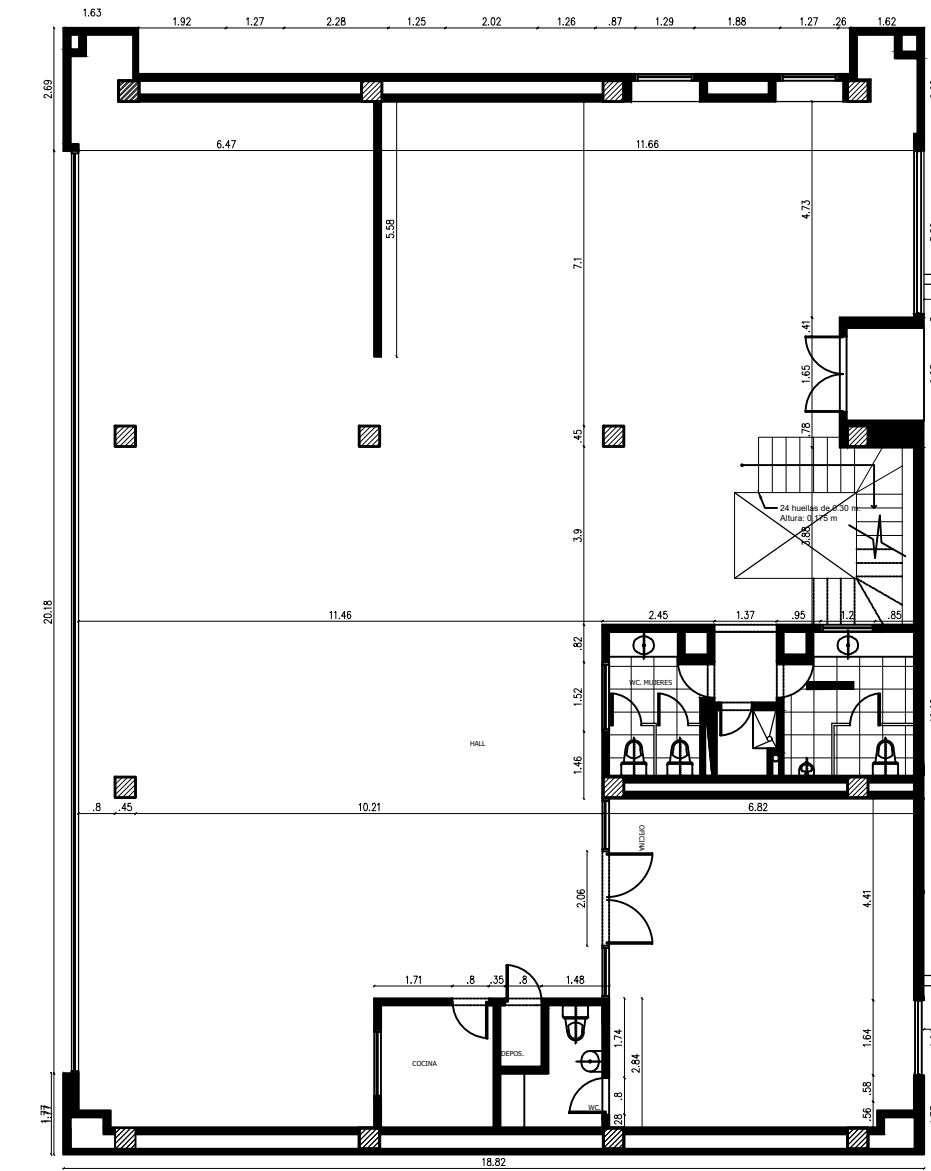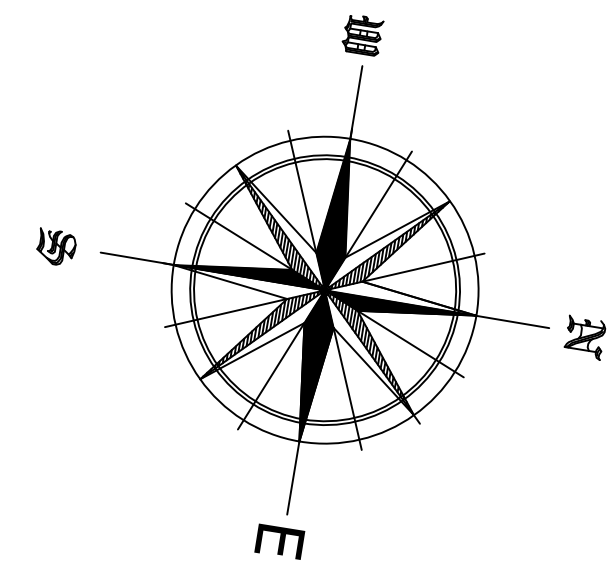

PLANTA DE TERCER PISO

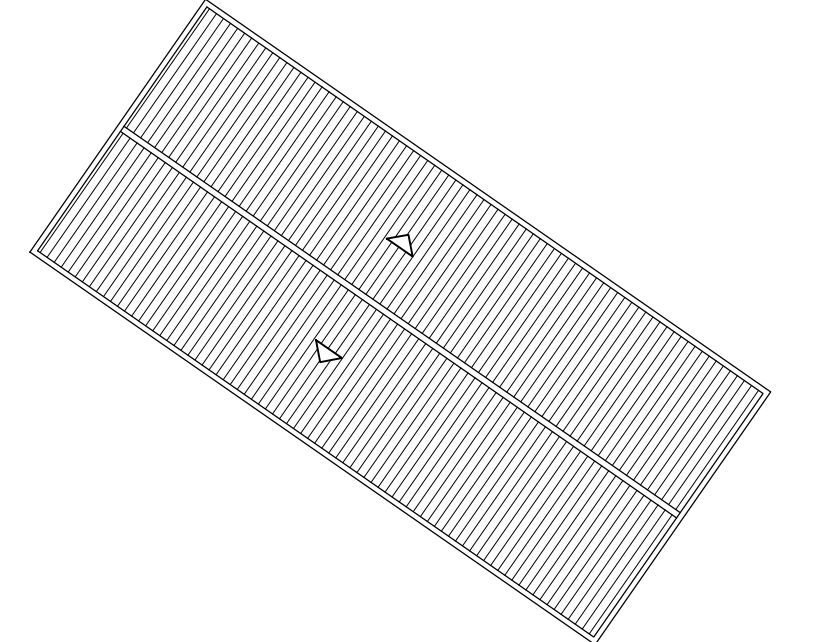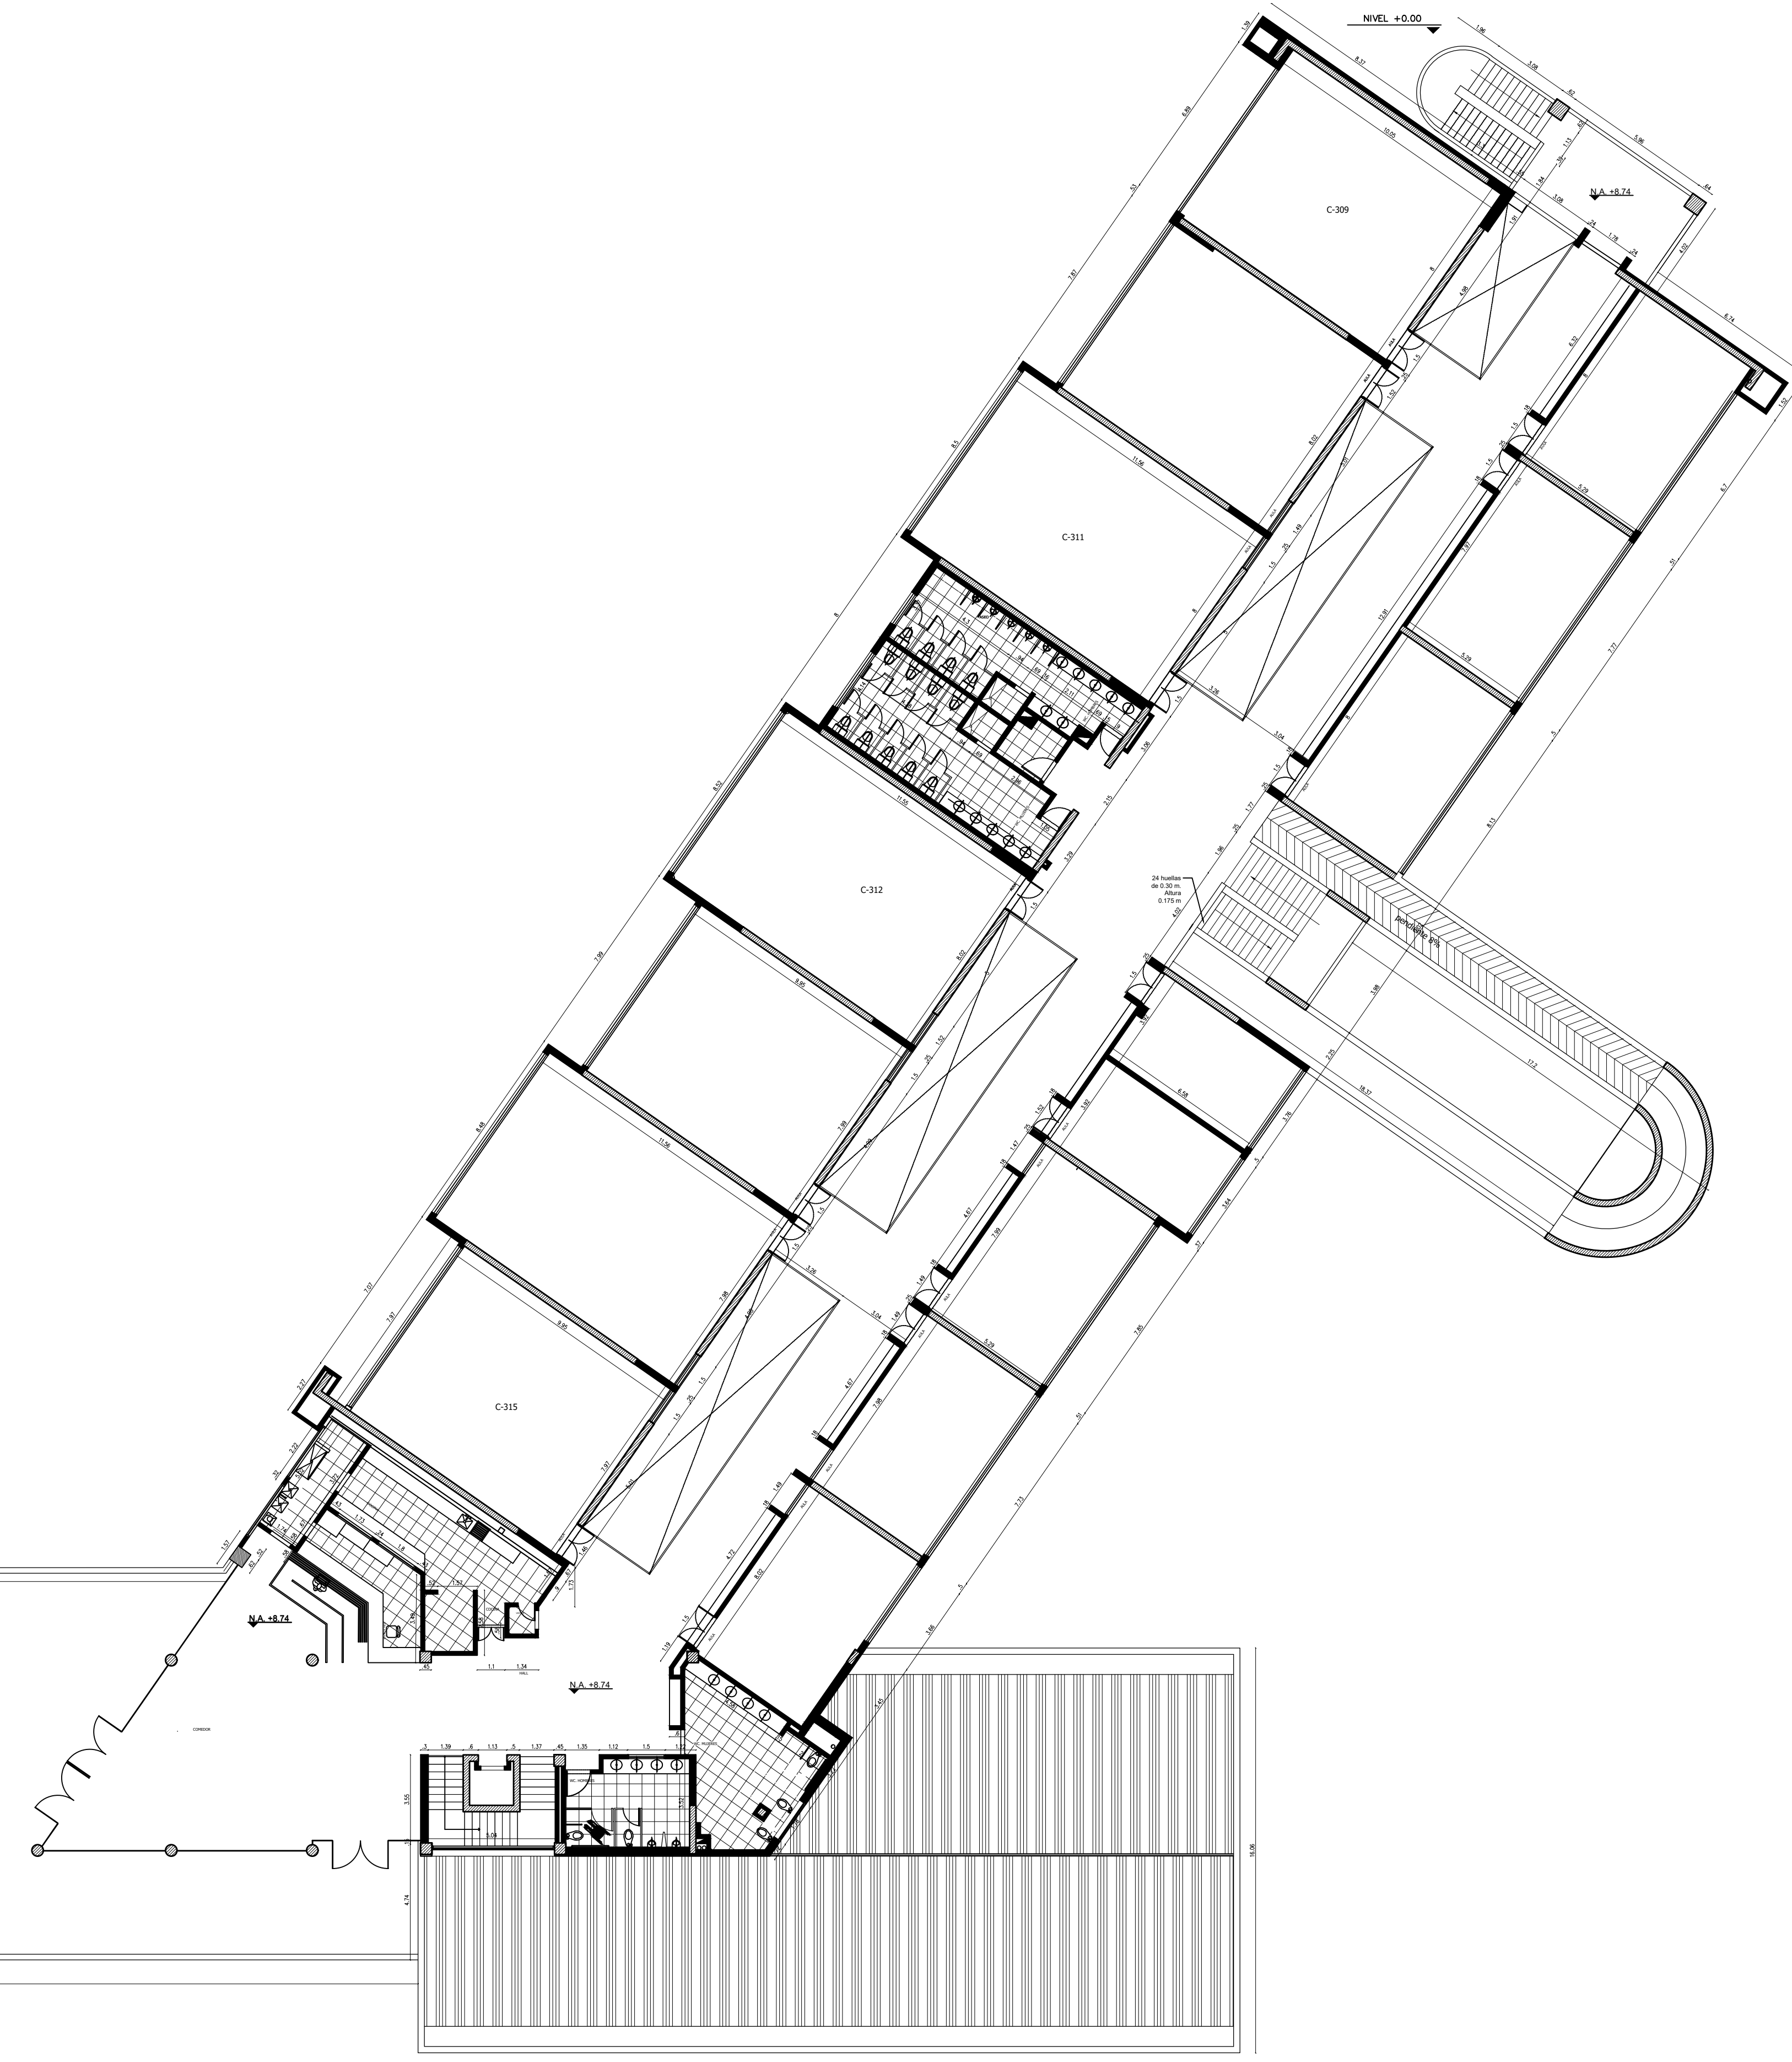

DIBUJO:

Contiene :  
PLANTA TERCER PISO


Arq.  
Para : Aprobacion  
Fecha : AGOSTO/15 ESC:

Vo. Bo. :

Rev.	Modificaciones
FIRMA :	

UNIVERSIDAD DE CUNDINAMARCA  
SEDE CHIA



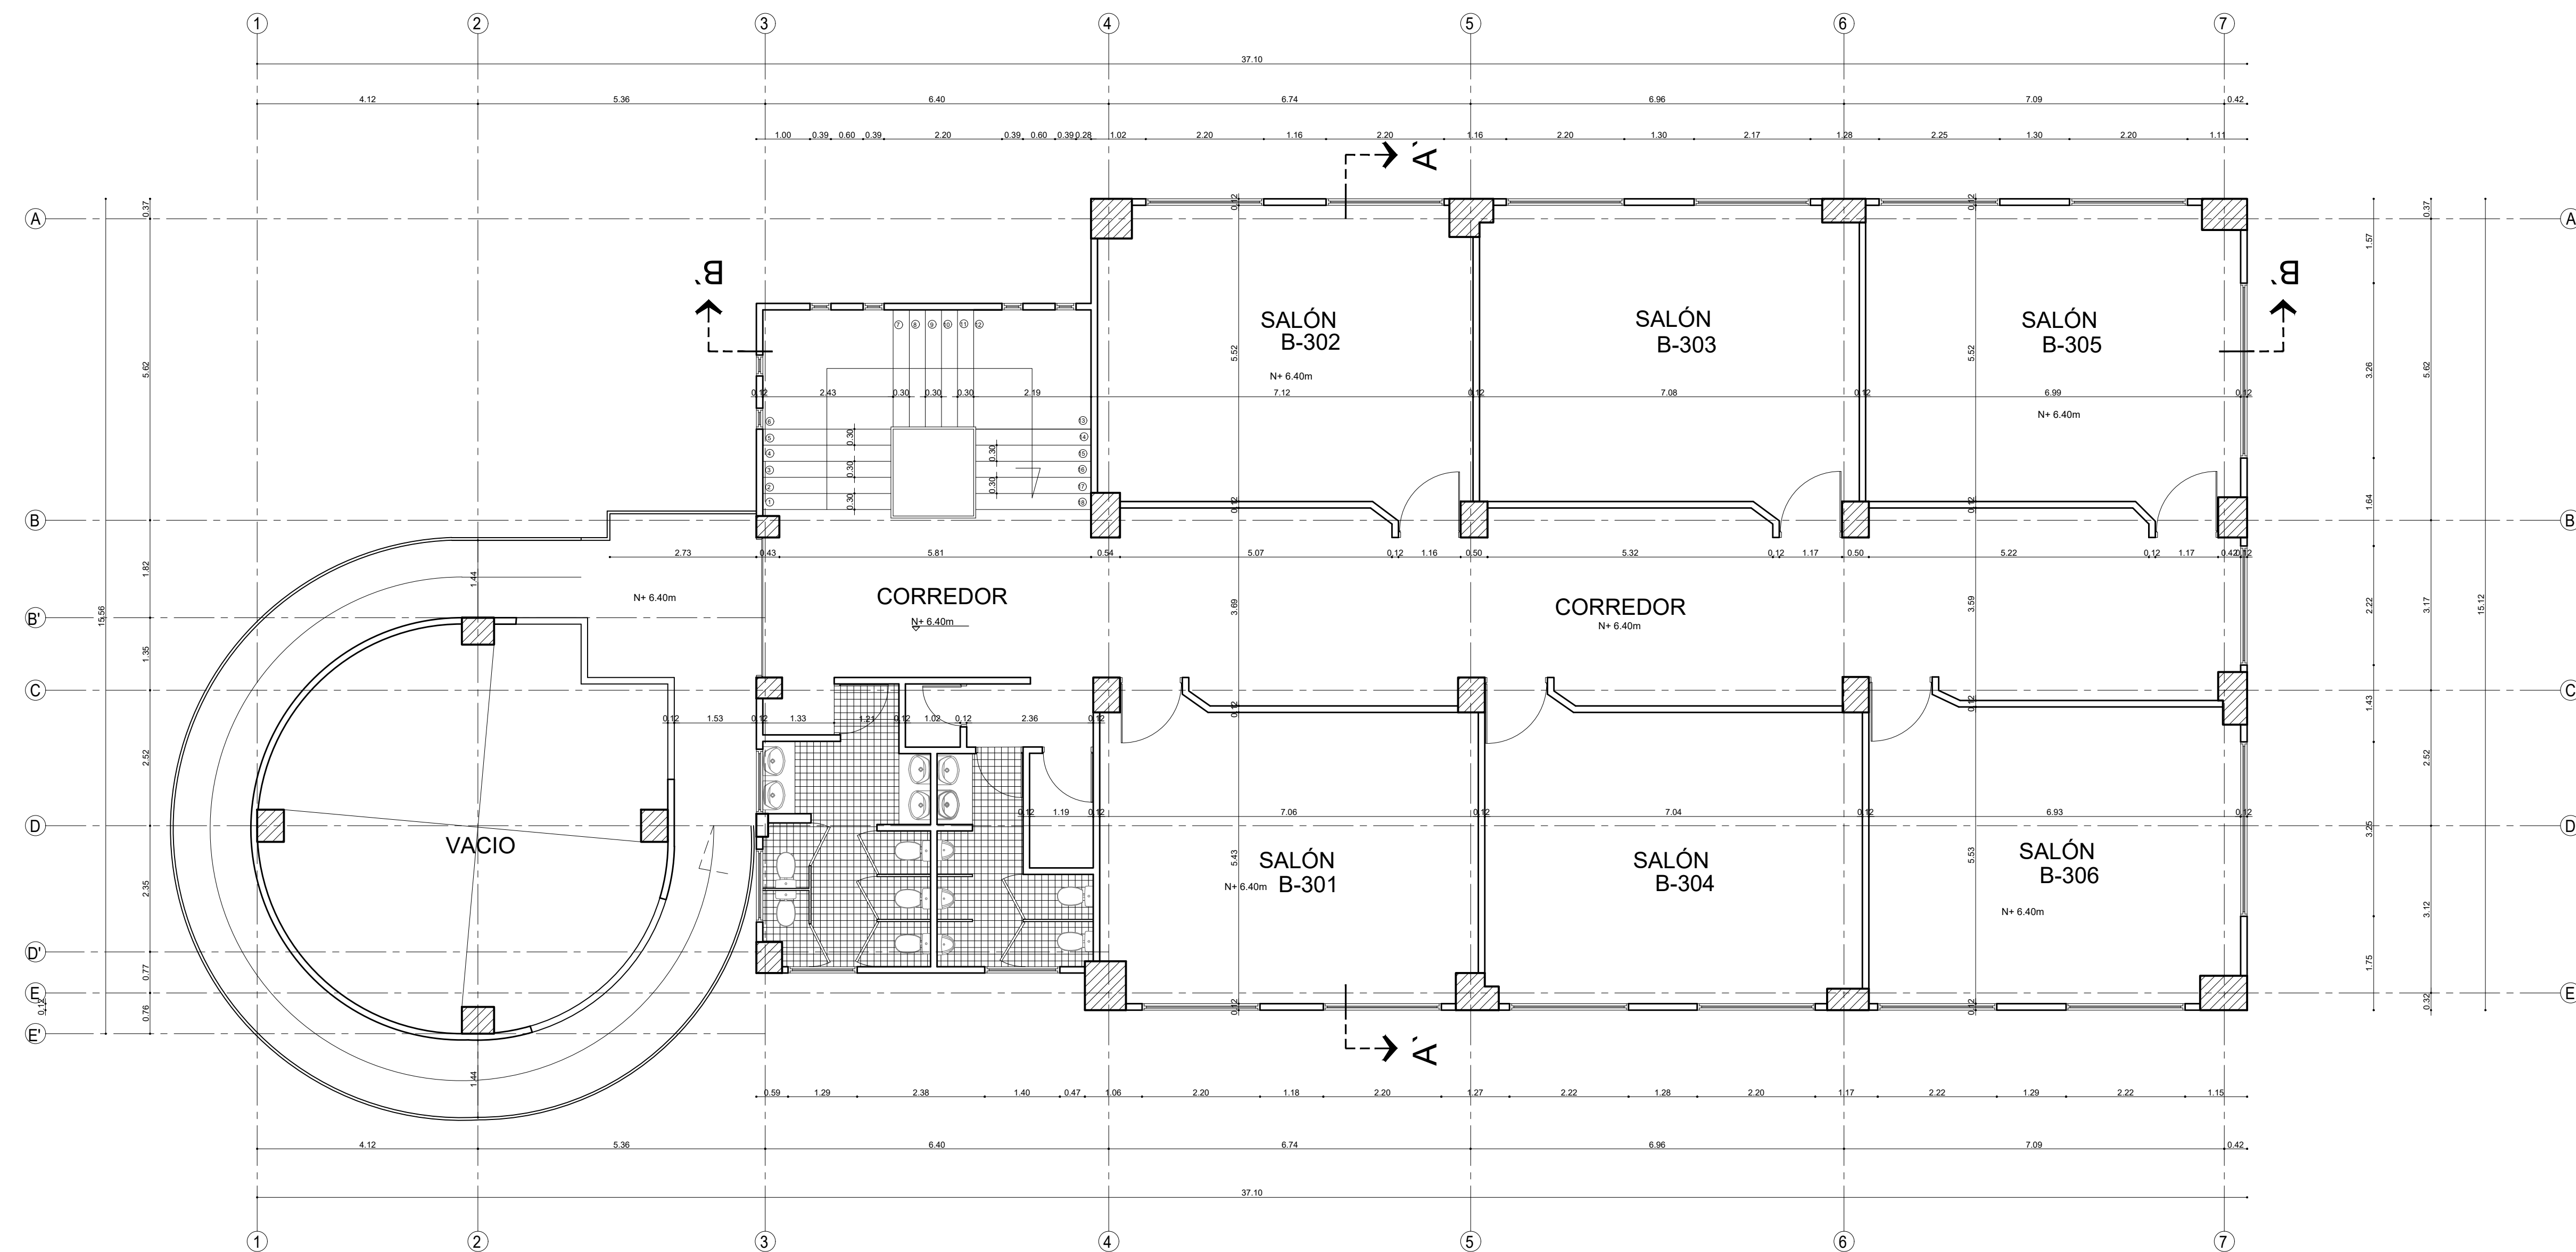

PLANTA TERCER PISO

CREADO CON UNA VERSION PARA ESTUDIANTES DE AUTODESK

CREADO CON UNA VERSION PARA ESTUDIANTES DE AUTODESK



CONTRATO:

PLANO DE:  
**LEVANTAMIENTO ARQUITECTÓNICO**

CONSULTOR:

EXTENSIÓN:  
**FACATIVÁ**  
CÓDIGO:

DIGITALIZO:  
NOMBRE DEL ARCHIVO:

Vº Bº INTERVENTORIA:

MODIFICACIONES:			
FECHA	OBSERVACION	REVISO	APROBADO

CONTIENE:  
**ARQUITECTURA BLOQUE 1**  
PLANTA TERCER PISO

FECHA:  
**JULIO/2013**  
ESCALA\_1:75

PLANO:  
**03 DE 09**