



**SALA DE DOCENTES - ZONA DE PAUSA,  
TRABAJO COLABORATIVO Y GRADERIA**

Ubicacion: Piso 1 - Bloque academico (117-118)


Area: 90 m2

Capacidad: 30 personas

- CONVENCIONES
- Toma doble reglada
  - Toma doble normal
  - Toma doble OFCI
  - Salida HDMI
  - Punto de datos venilla
  - Salida conexion USB
  - Acces Point

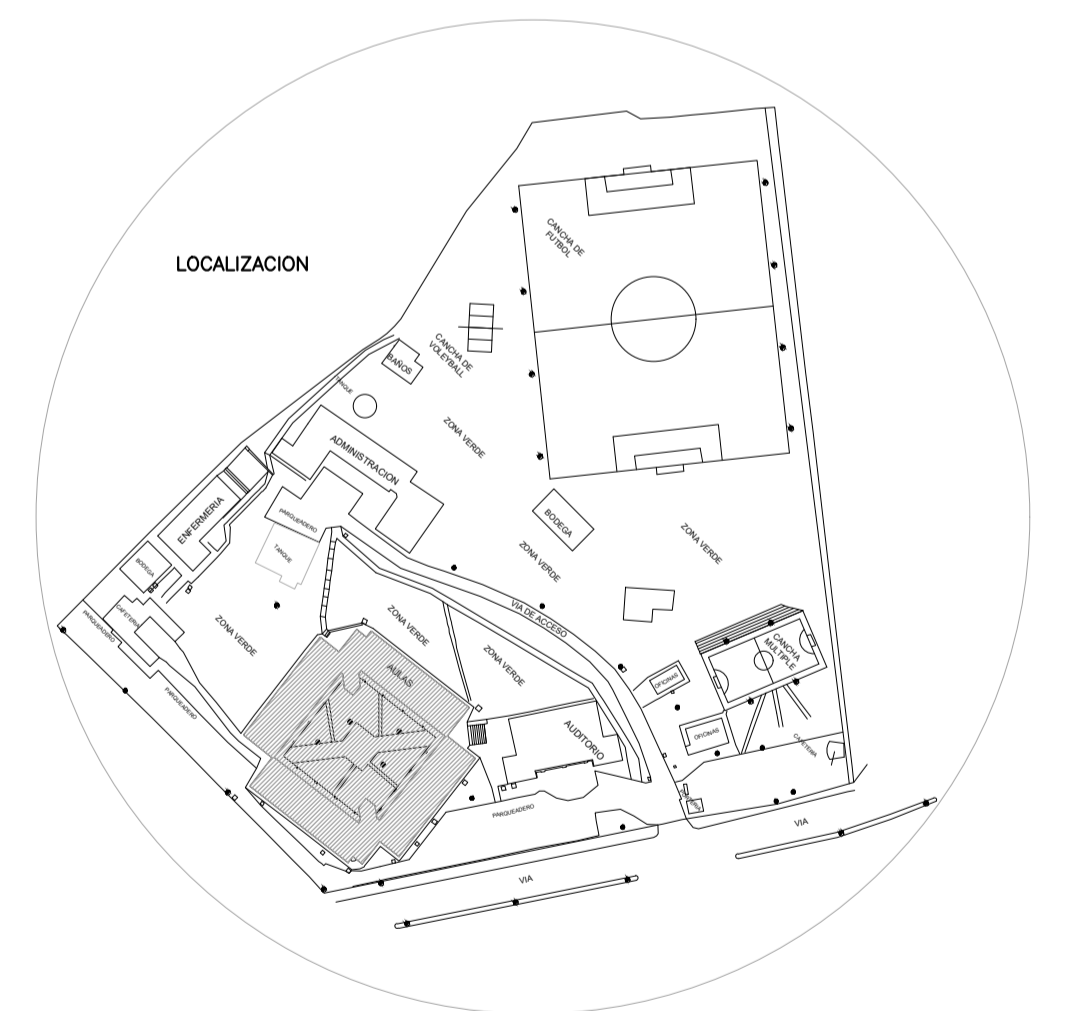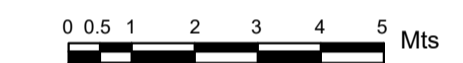

PLANTA PRIMER PISO

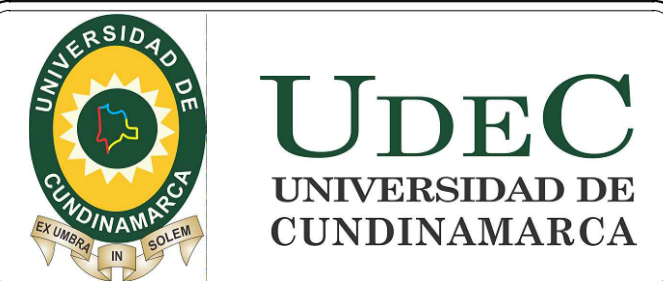

CONTRATO:

PLANO DE:  
**SALA DE DOCENTES - GIRARDOT**

CONSULTOR:

SECCIONAL:  
**GIRARDOT**  
CODIGO:  
**25-307-02-01**

DIGITALIZO:  
**ARQ. JONATAN SANCHEZ**  
NOMBRE DEL ARCHIVO:


Vo. Bo:  
**JUAN CARLOS MENDEZ**  
Director Administrativo Seccional Girardot

MODIFICACIONES:			
FECHA	OBSERVACION	REVISO	APROBO

CONTIENE:  
**ARQUITECTURA  
BLOQUE  
AULAS**  
PLANTA PRIMER PISO

FECHA:  
**MAYO/2022**  
ESCALA\_1:200

PLANO:  
**02 DE 02**

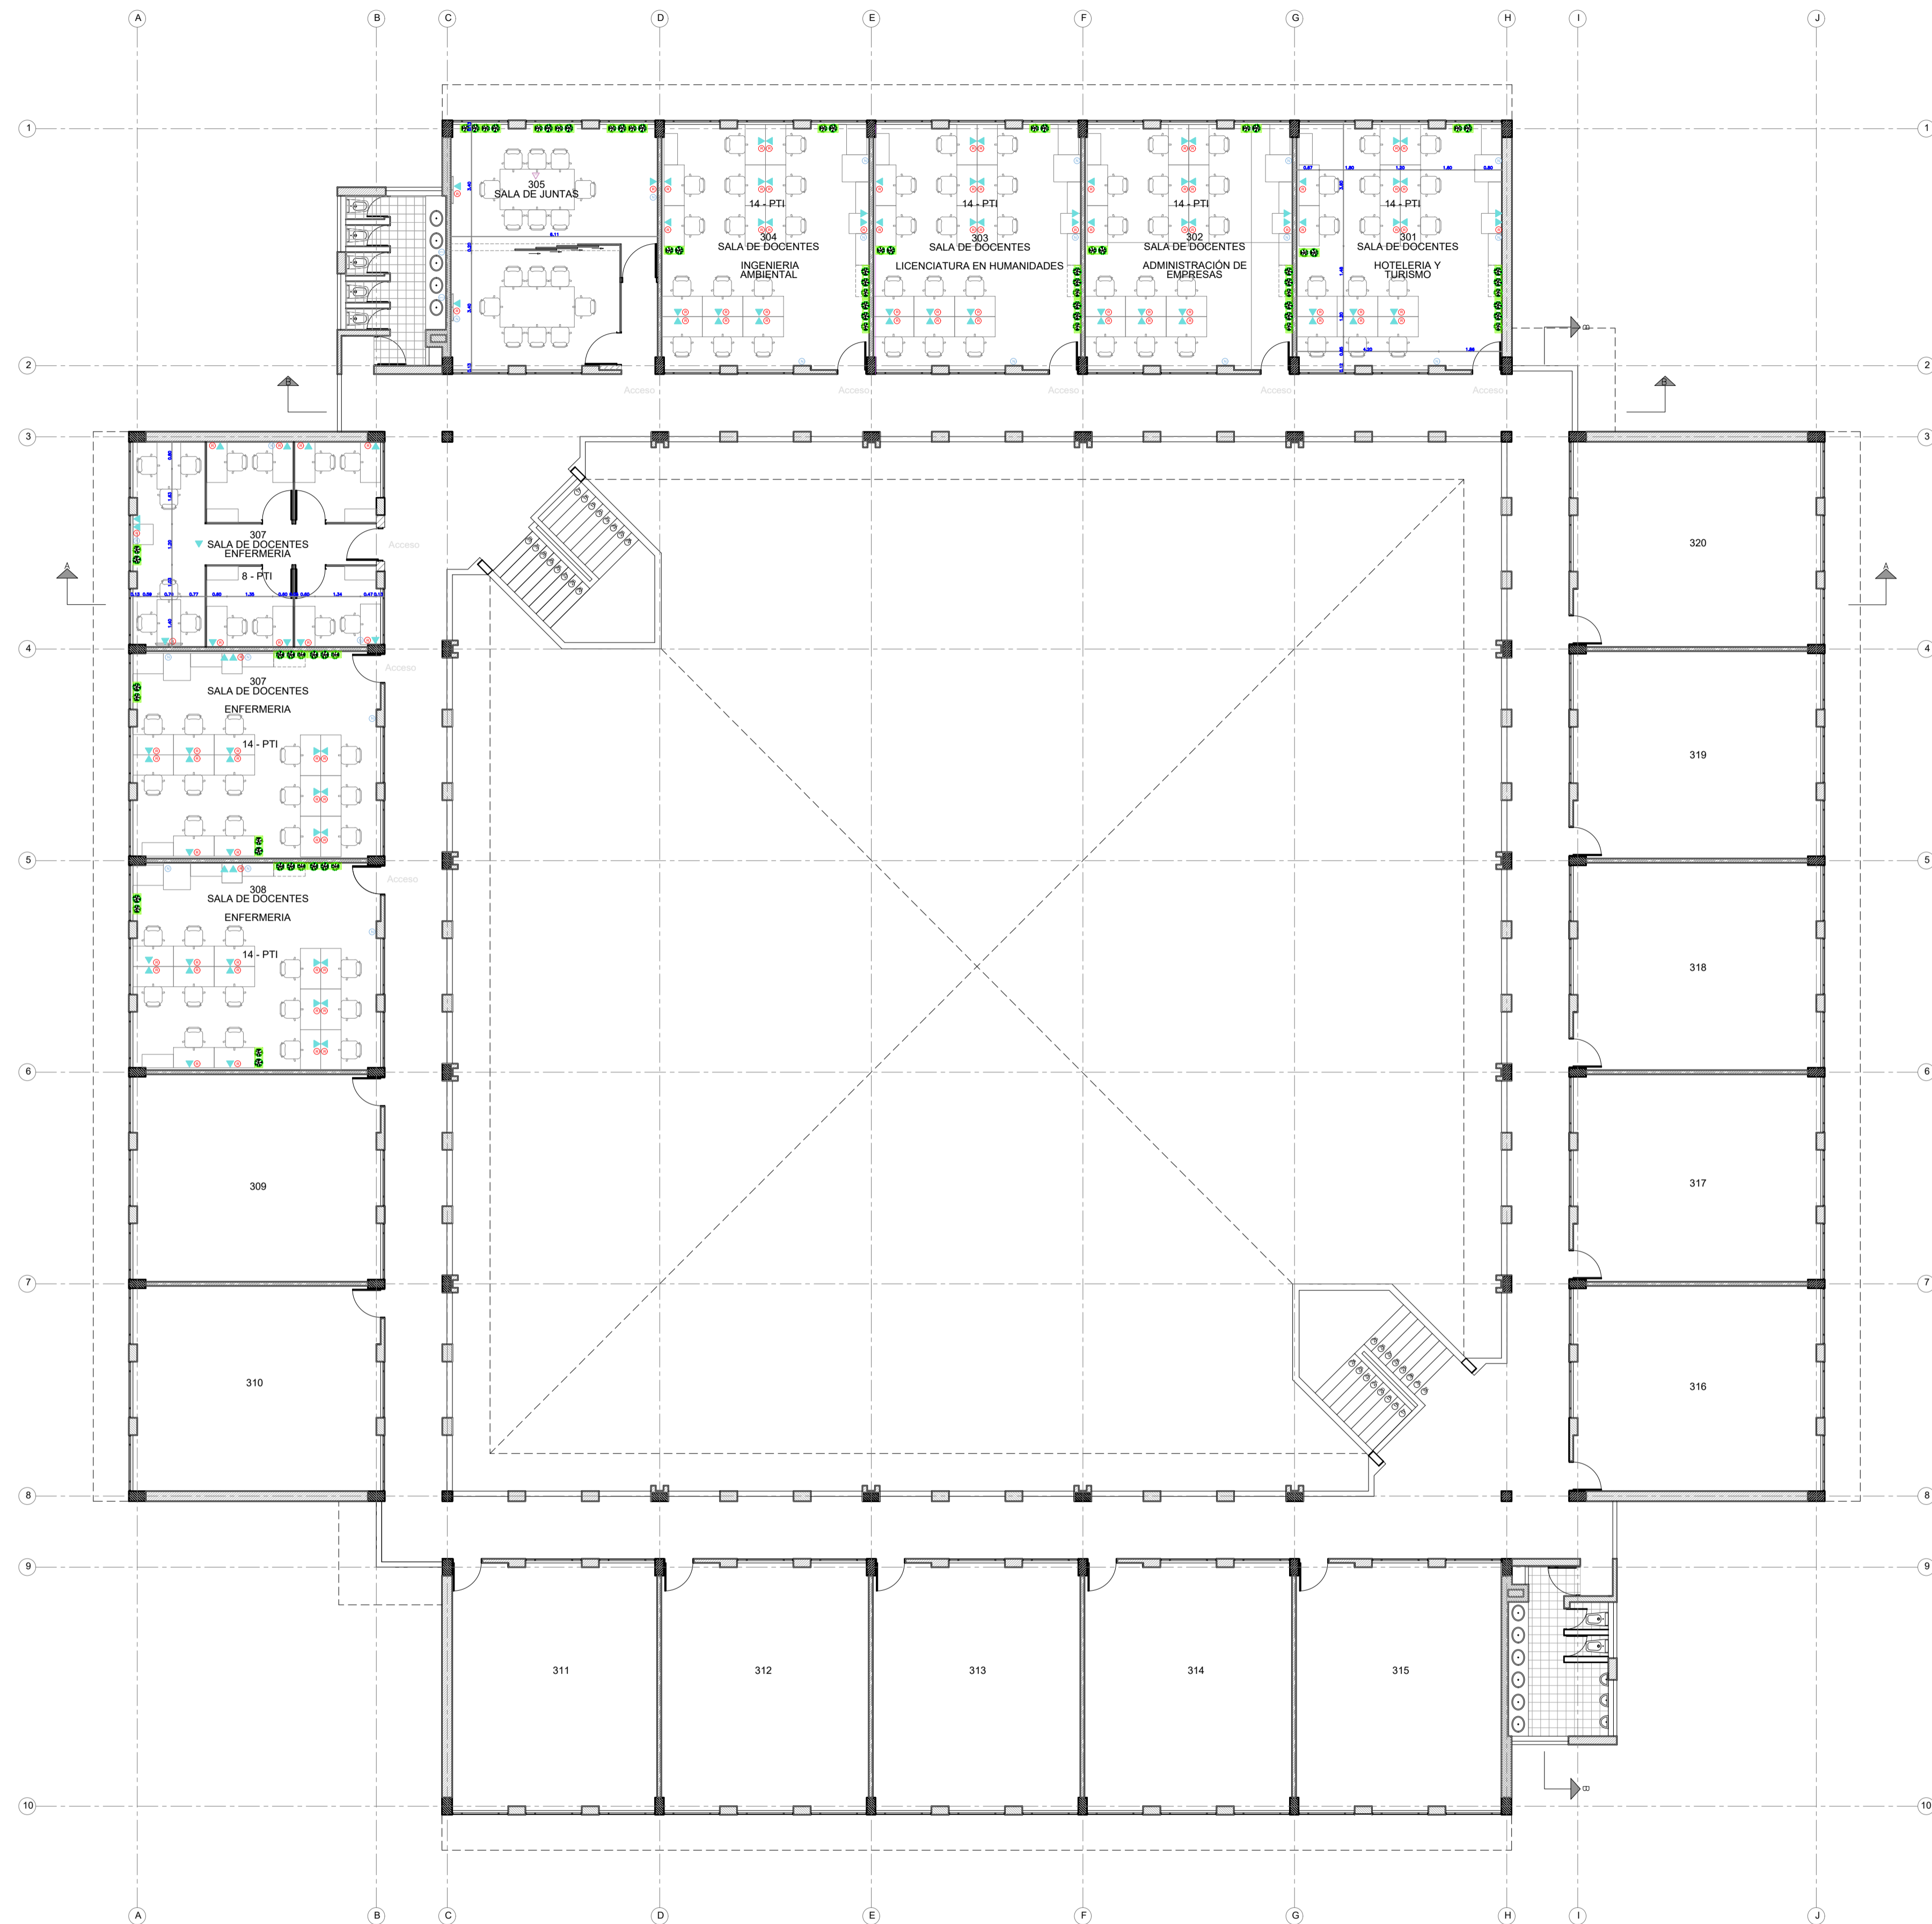

**SALA DE DOCENTES - ZONA DE TRABAJO**


Características: TRABAJO + SALA DE JUNTAS  
ALMACENAMIENTO + IMPRESORA + CAFE

Ubicacion: Piso 3 - Bloque  
academico (301, 302, 303, 304,  
305, 306, 307, 308)

Area total: 336 m2

Capacidad: 114 personas

CONVENCIONES	
	Toma doble regulada
	Toma doble normal
	Toma doble GFCI
	Salida HDMI
	Punto de doble servicio
	Salida conexion USB
	Access Point

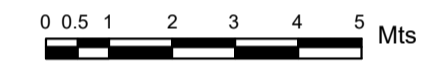

PLANTA TERCER PISO



CONTRATO:

PLANO DE:  
**SALA DE DOCENTES - GIRARDOT**

CONSULTOR:

SECCIONAL:  
**GIRARDOT**  
CODIGO:  
25-307-02-01

DIGITALIZO:  
**ARQ. JONATAN SANCHEZ**  
NOMBRE DEL ARCHIVO:

Vo. Bo:  
  
**JUAN CARLOS MENDEZ**  
Director Administrativo Seccional Girardot

MODIFICACIONES:			
FECHA	OBSERVACION	REVISO	APROBADO

CONTIENE:  
**ARQUITECTURA  
BLOQUE  
AULAS**  
PLANTA PRIMER PISO

FECHA:  
**MAYO/2022**  
ESCALA\_1:200

PLANO:  
**02 DE 02**