


# Segunda planta escala 1:150


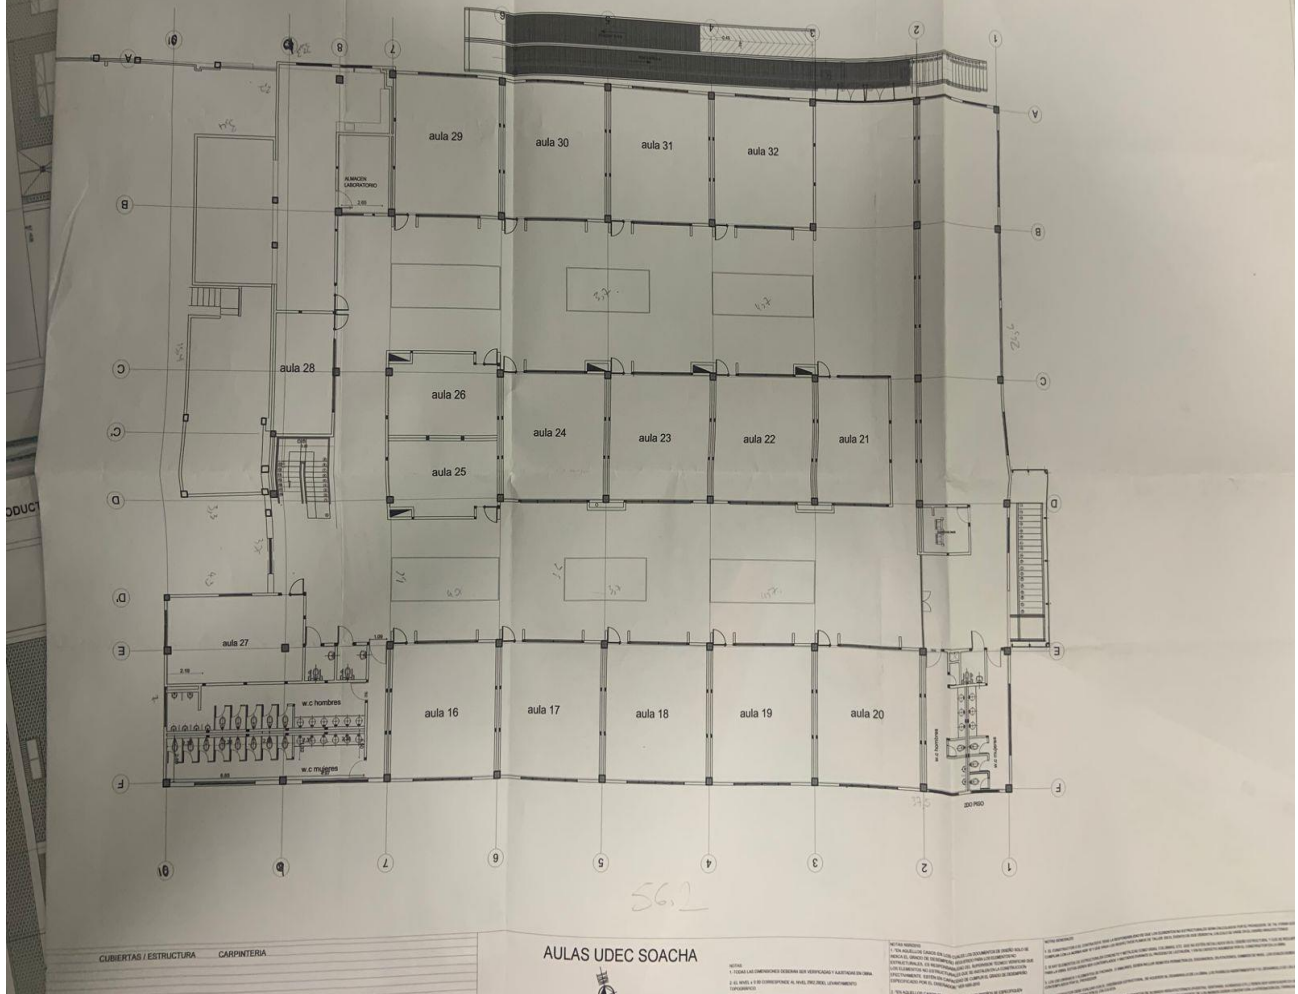


CUBIERTAS / ESTRUCTURA CARPINTERIA

AULAS UDEC SOACHA

NOTAS:  



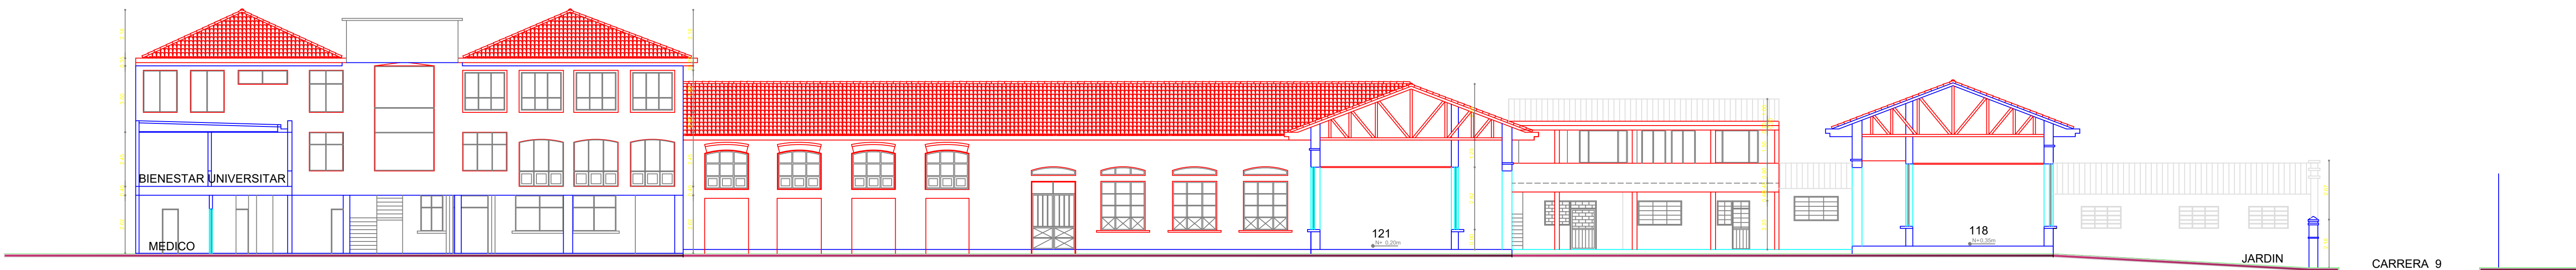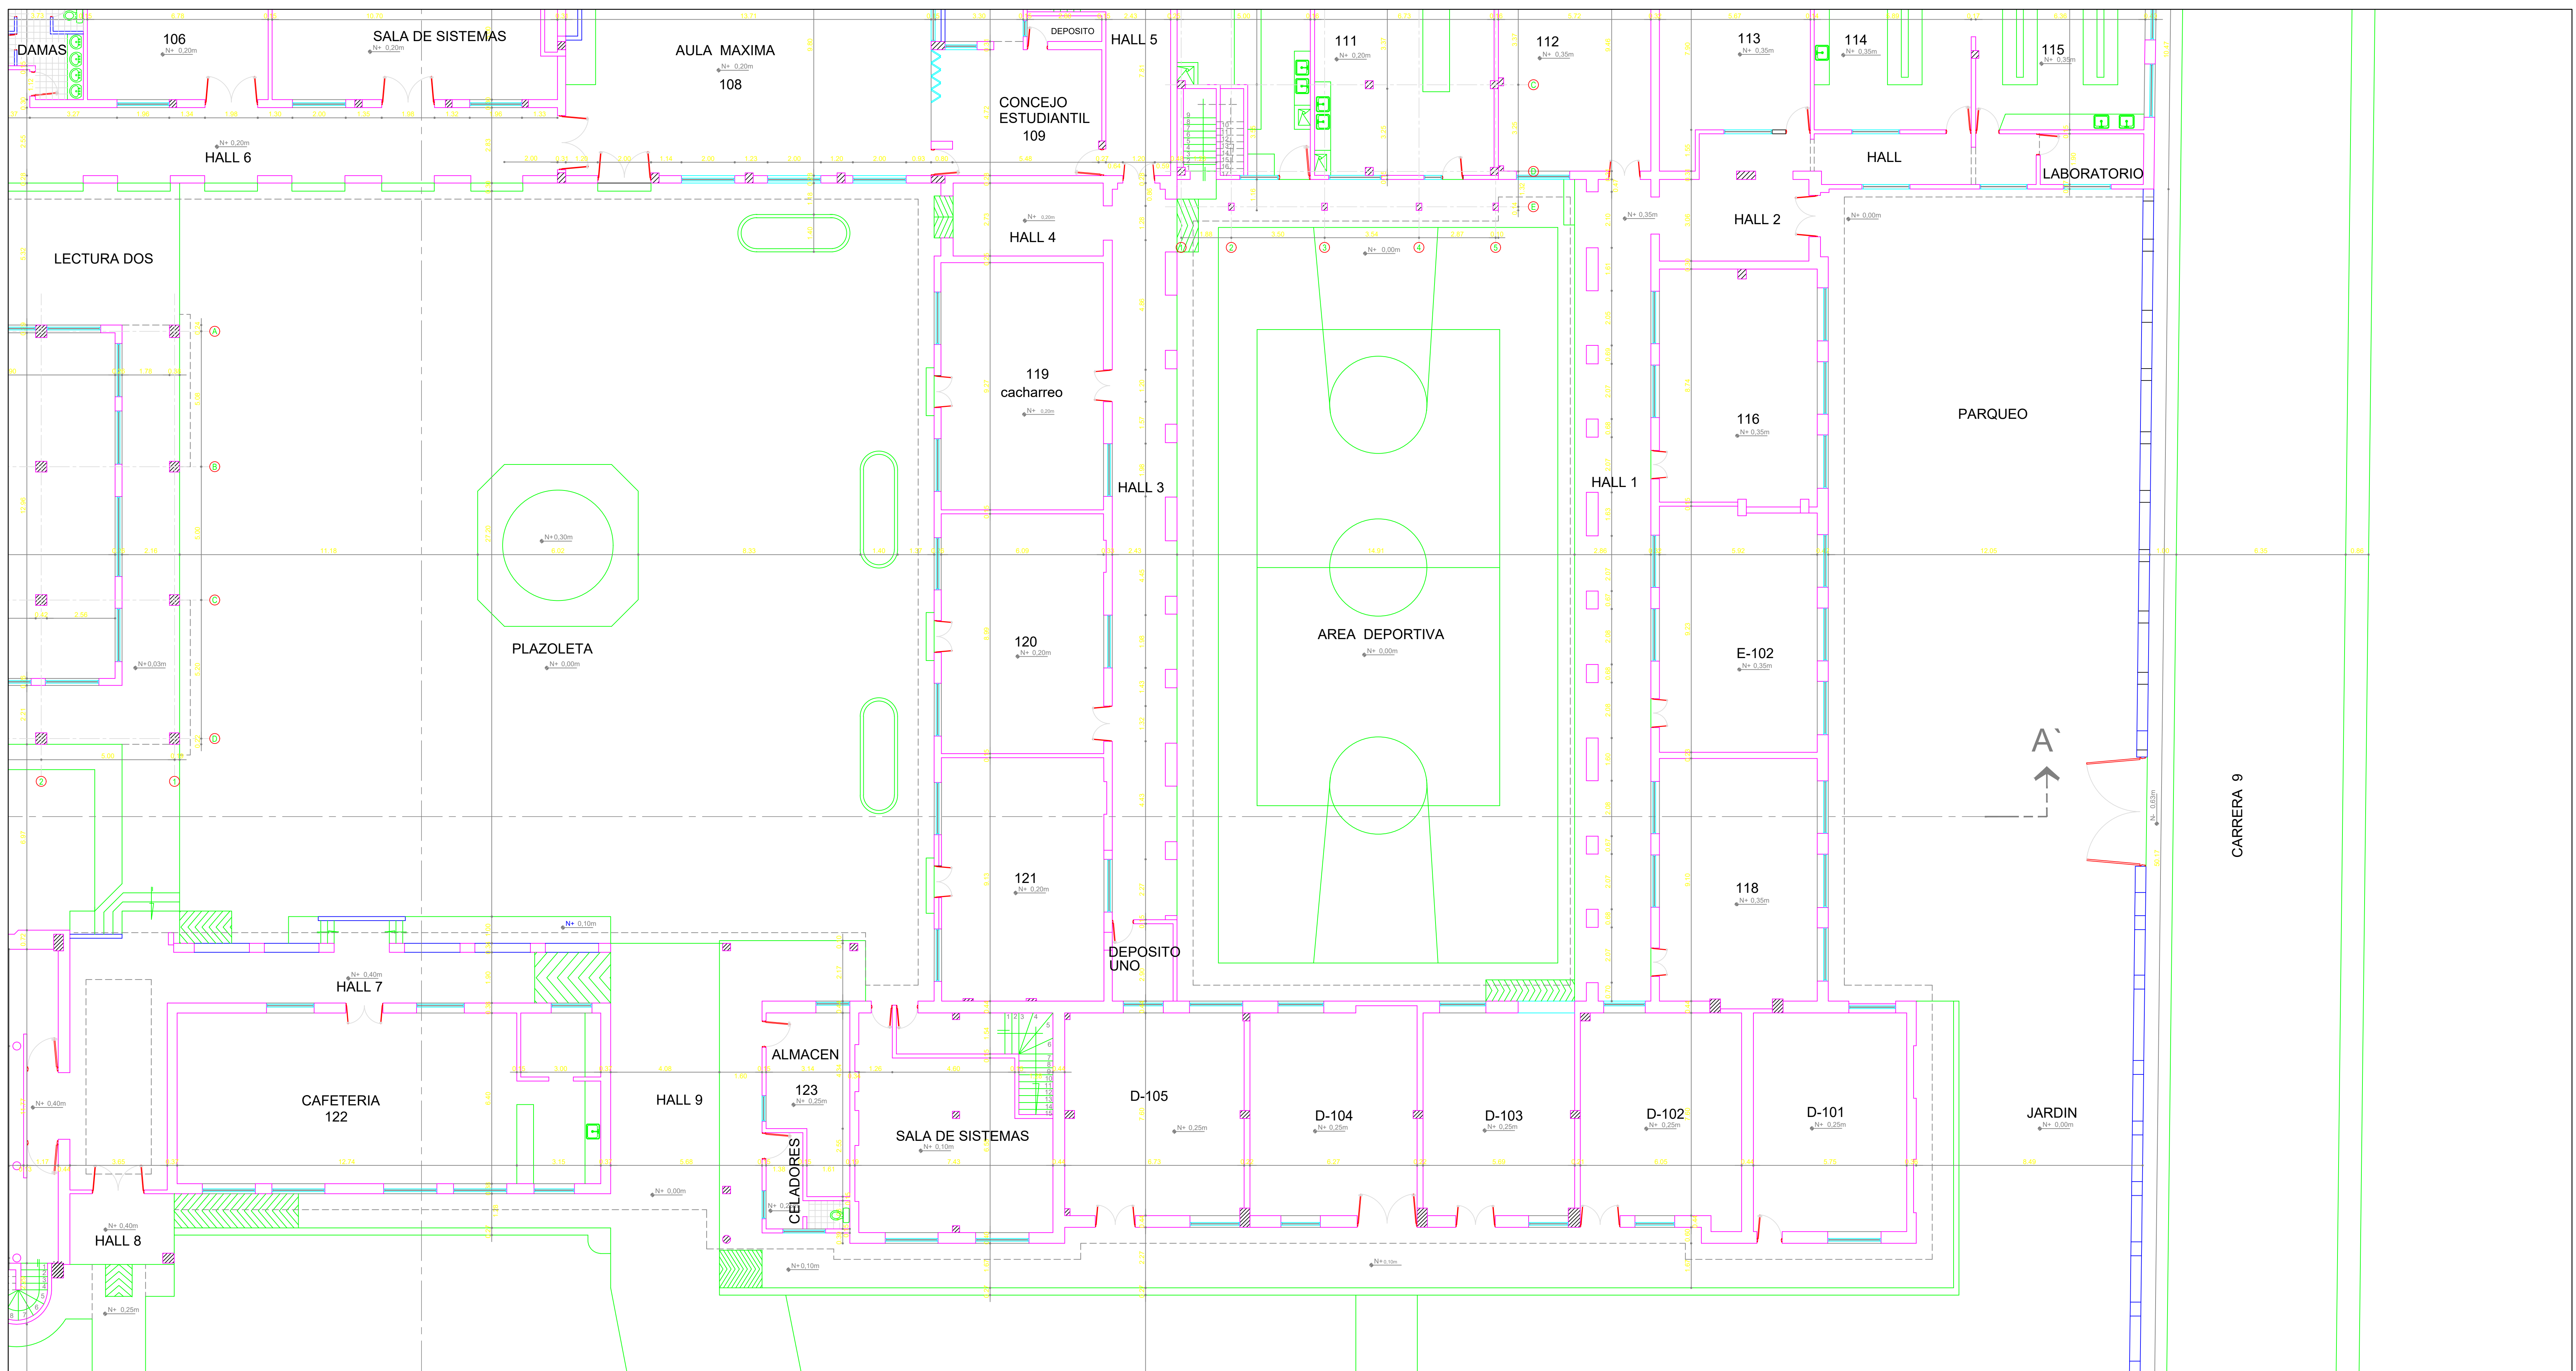

CORTE A - A ESC. 1: 150



CONTRATO:

PLANO DE:

CONSULTOR:

SECCIONAL:  
**UBATÉ**  
CODIGO:




DIGITALIZÓ:  
NOMBRE DEL ARCHIVO:

Vo. Bo. INTERVENTORIA:


MODIFICACIONES:			
FECHA	OBSERVACION	REVISÓ	APROBO

CONTIENE:  
**ARQUITECTURA**  
PLANTA PISO 2  
CORTE A - A'

FECHA:  
**ESCALA 1:150**  
PLANO:  
**02 DE 04**

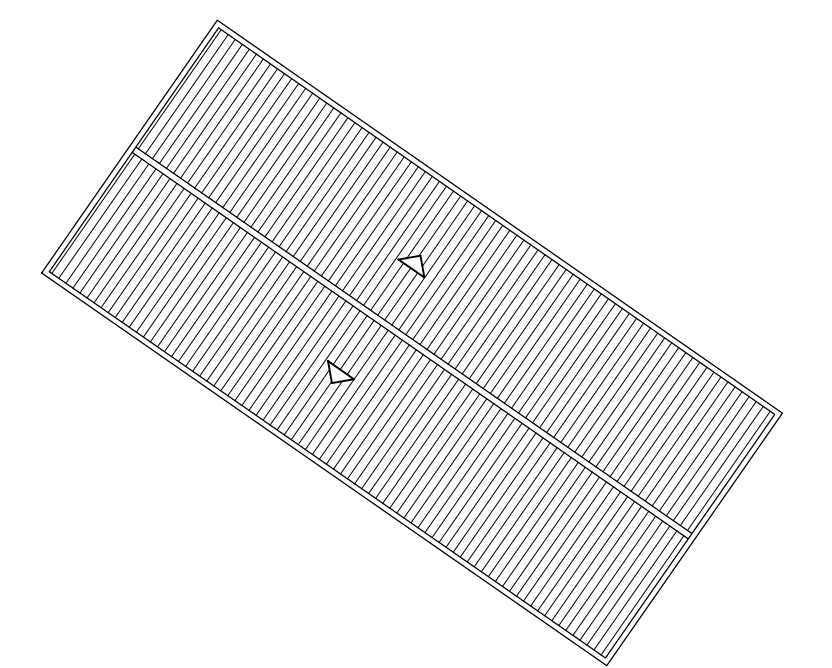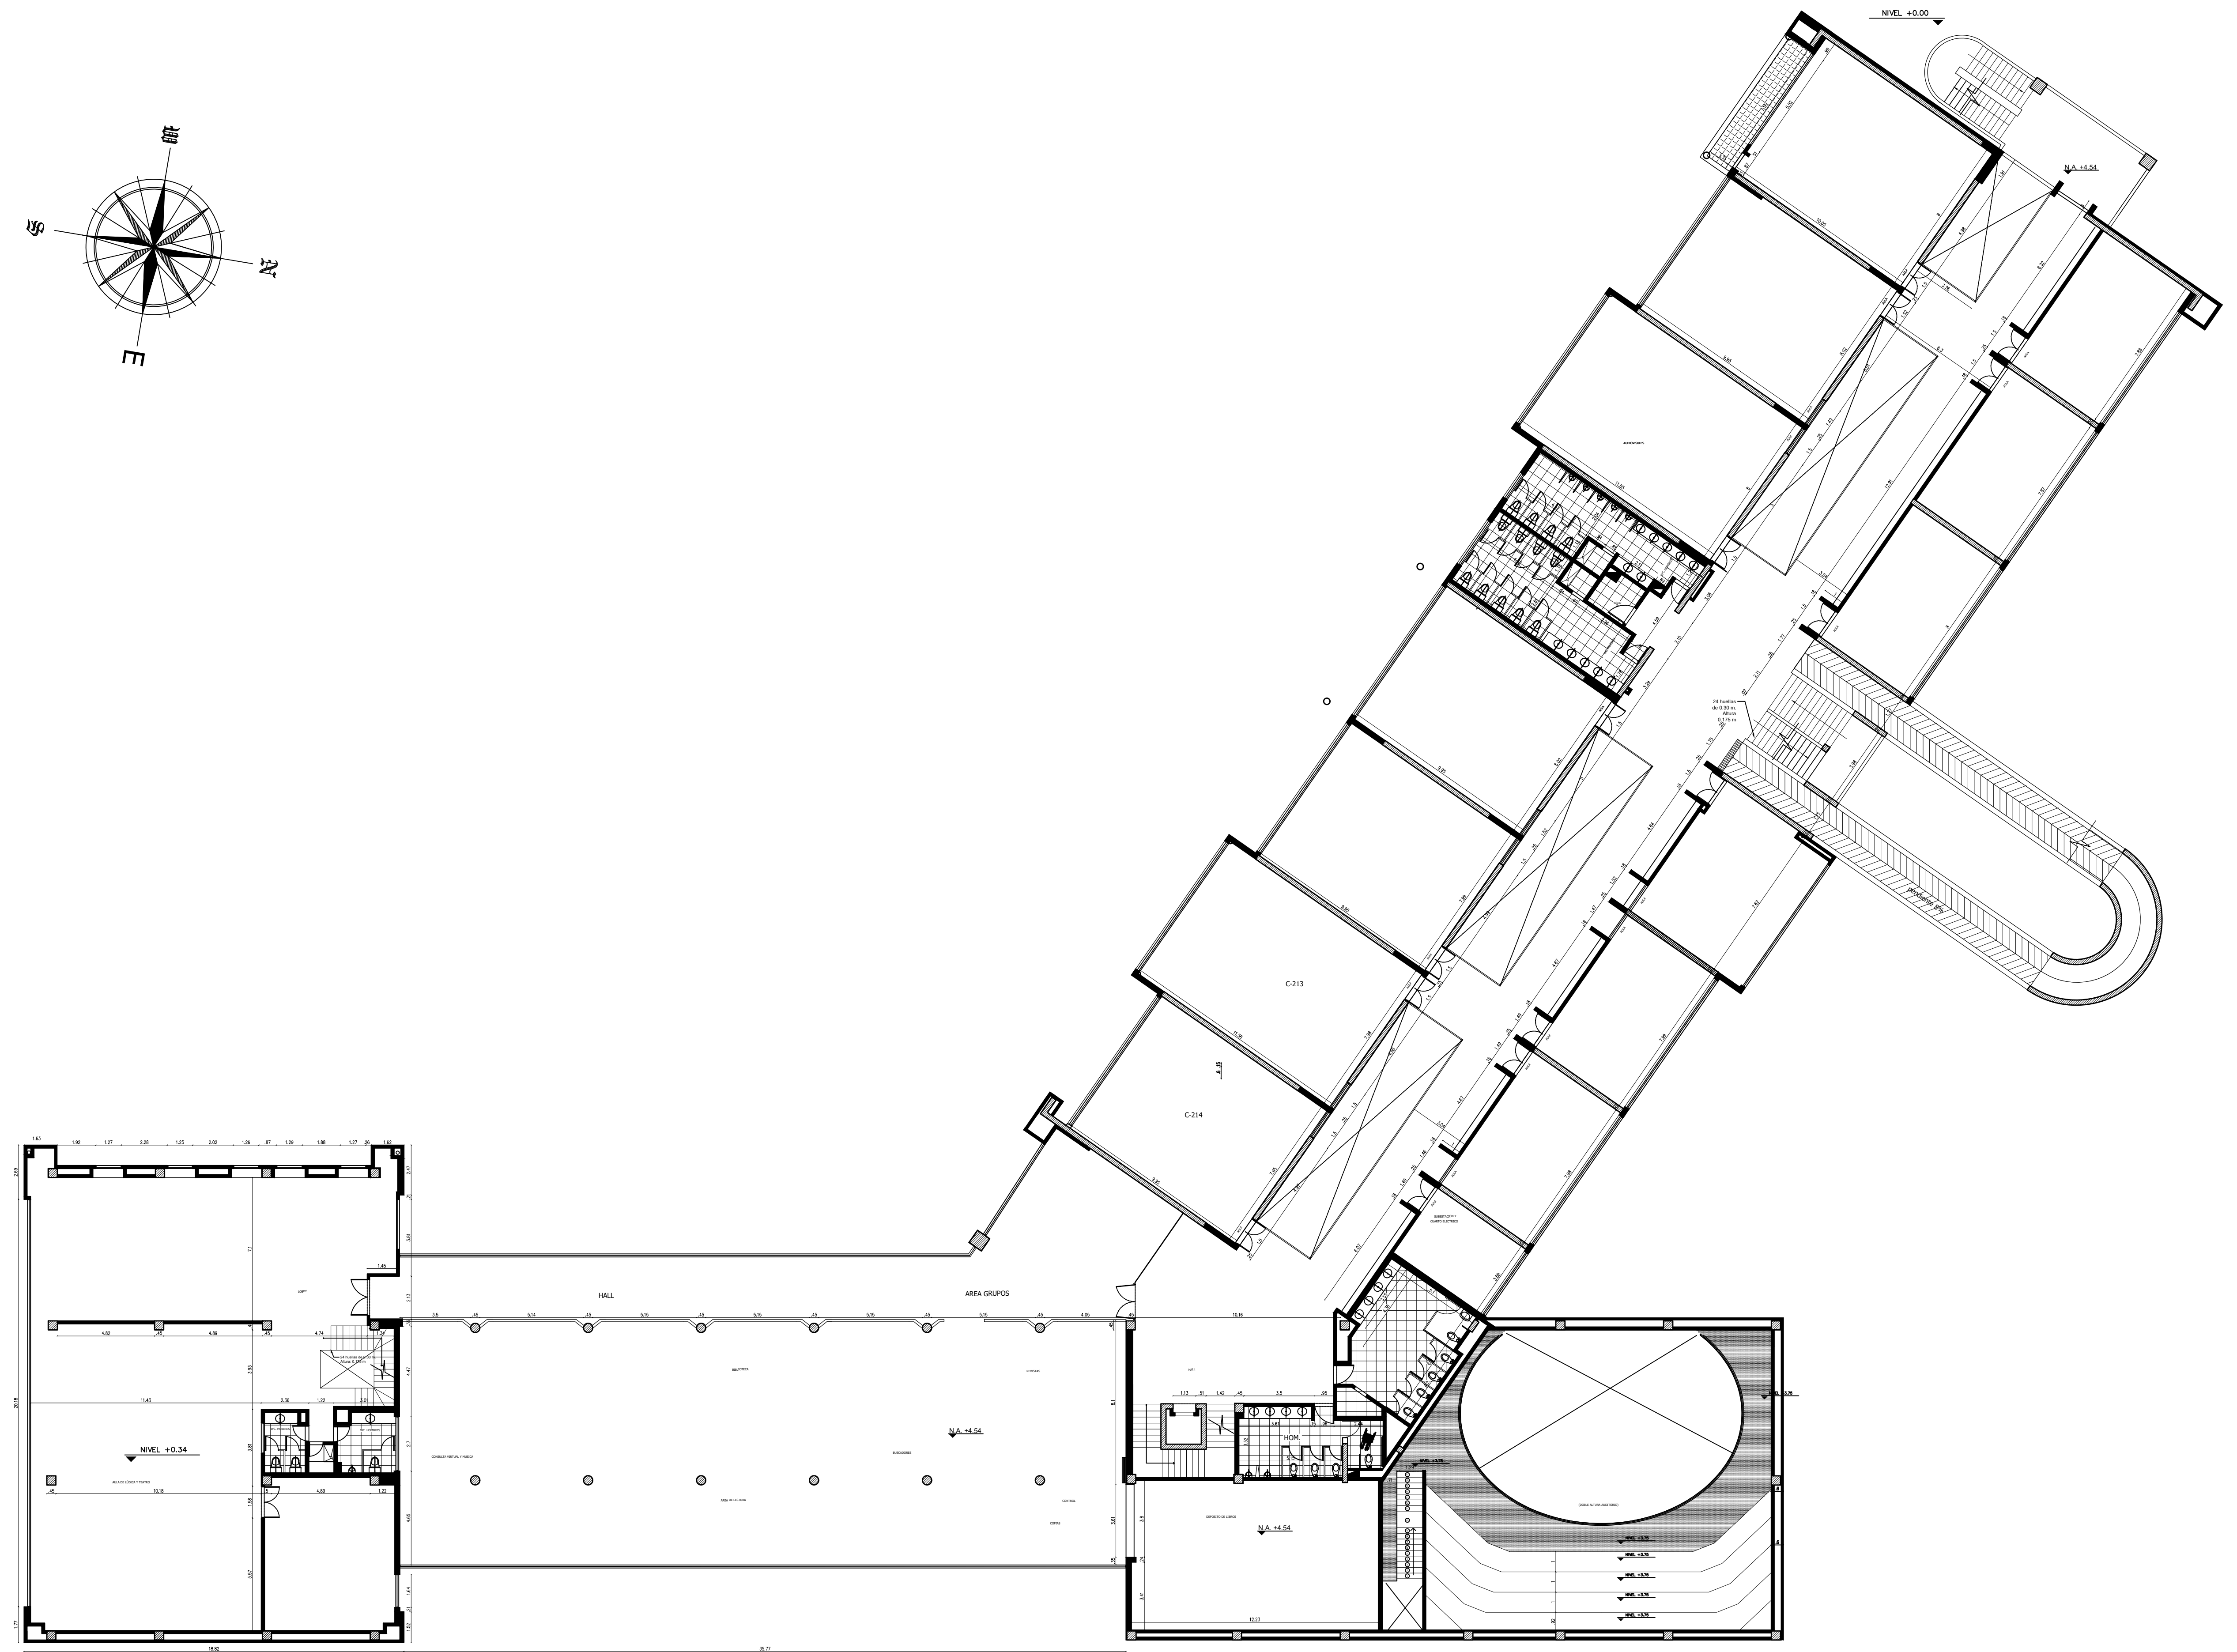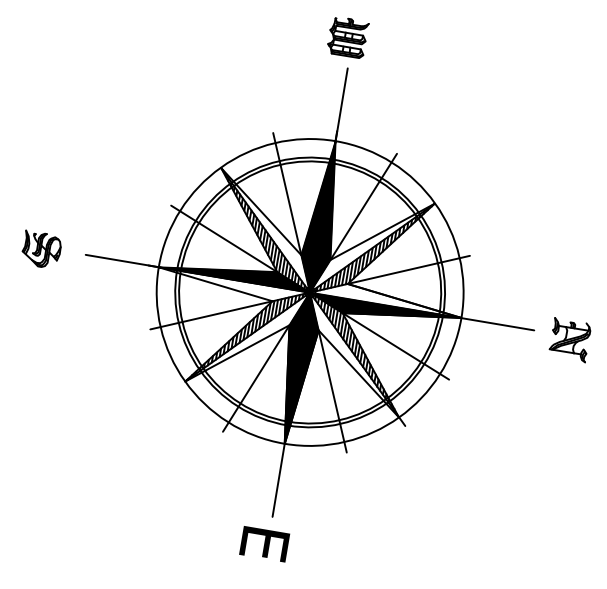

PLANTA DE SEGUNDO PISO

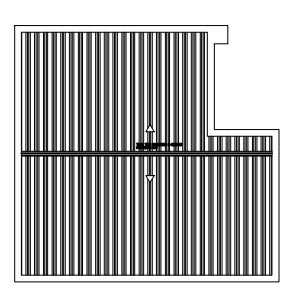

UNIVERSIDAD DE CUNDINAMARCA  
SEDE CHIA

DIBUJO:

Contiene :  
PLANTA SEGUNDO PISO

Arq.  
Para : Aprobacion




Vo. Bo. :

ESC:



Rev.	Modificaciones
FIRMA :	

2/3



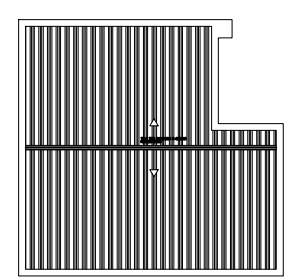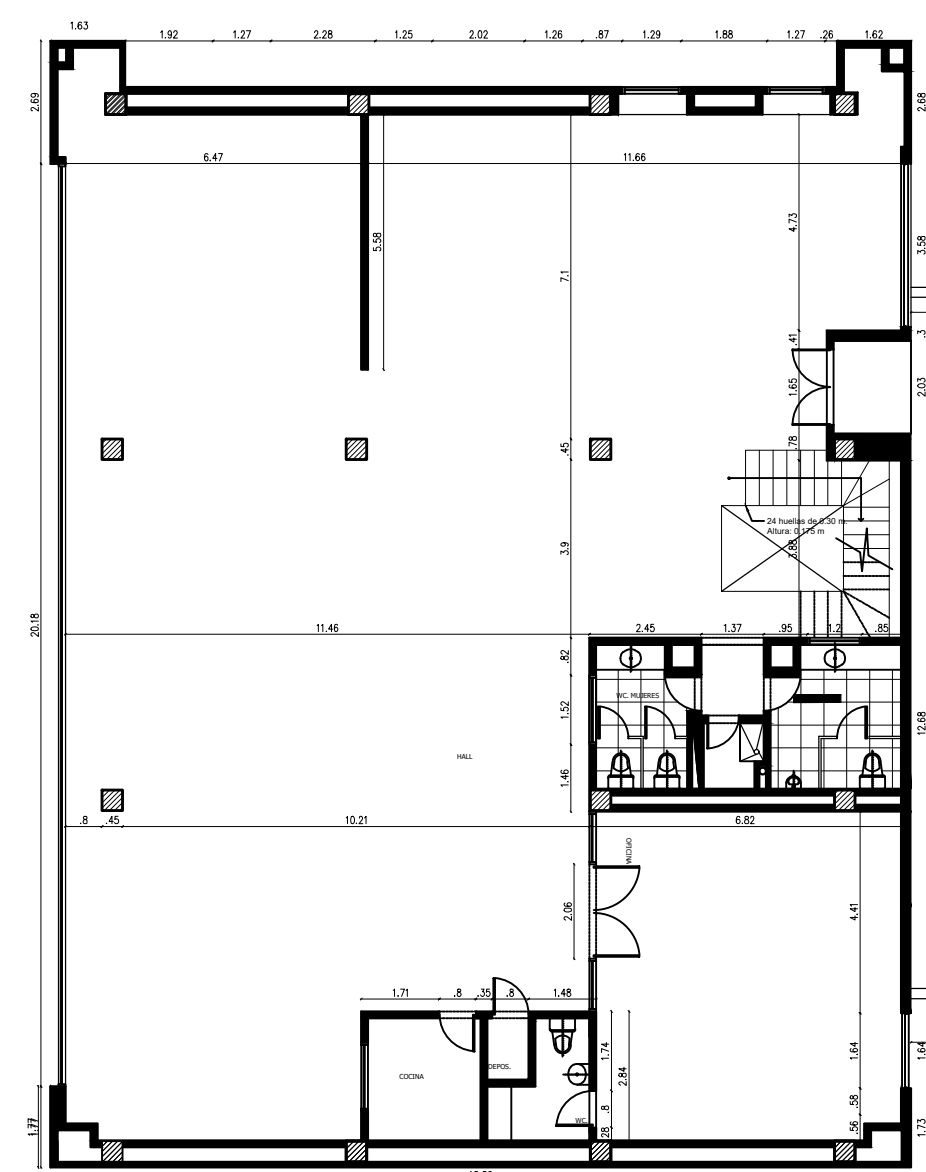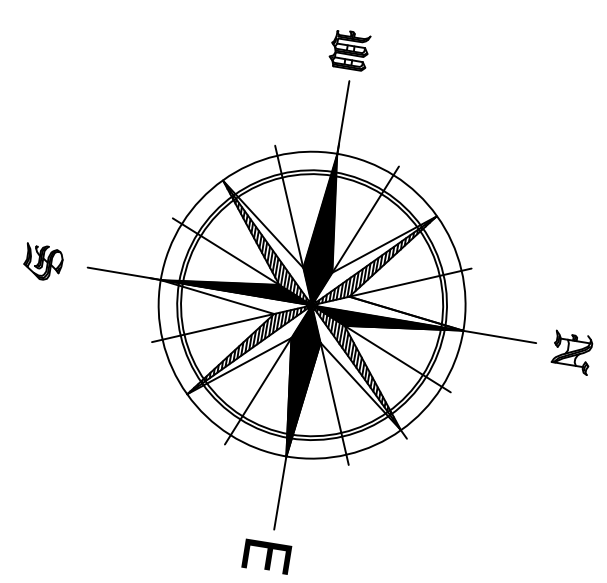

PLANTA DE TERCER PISO

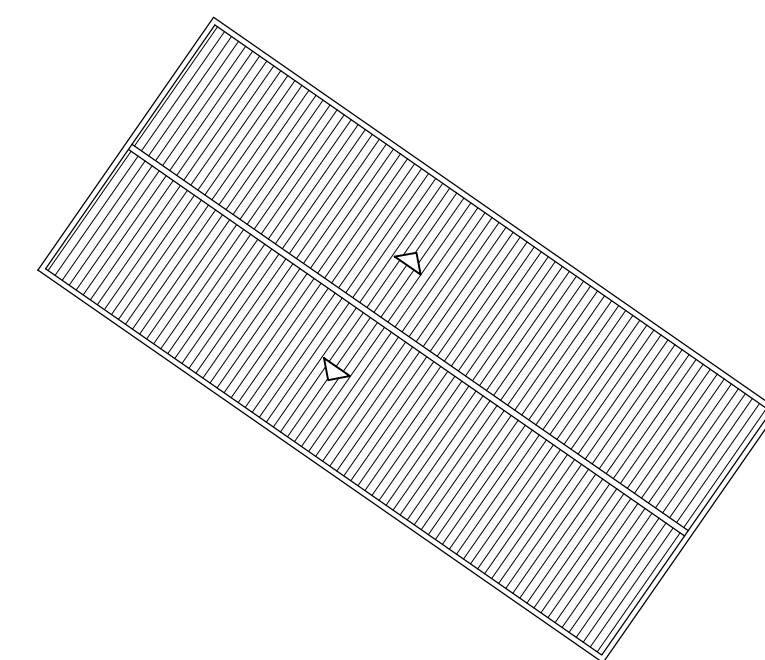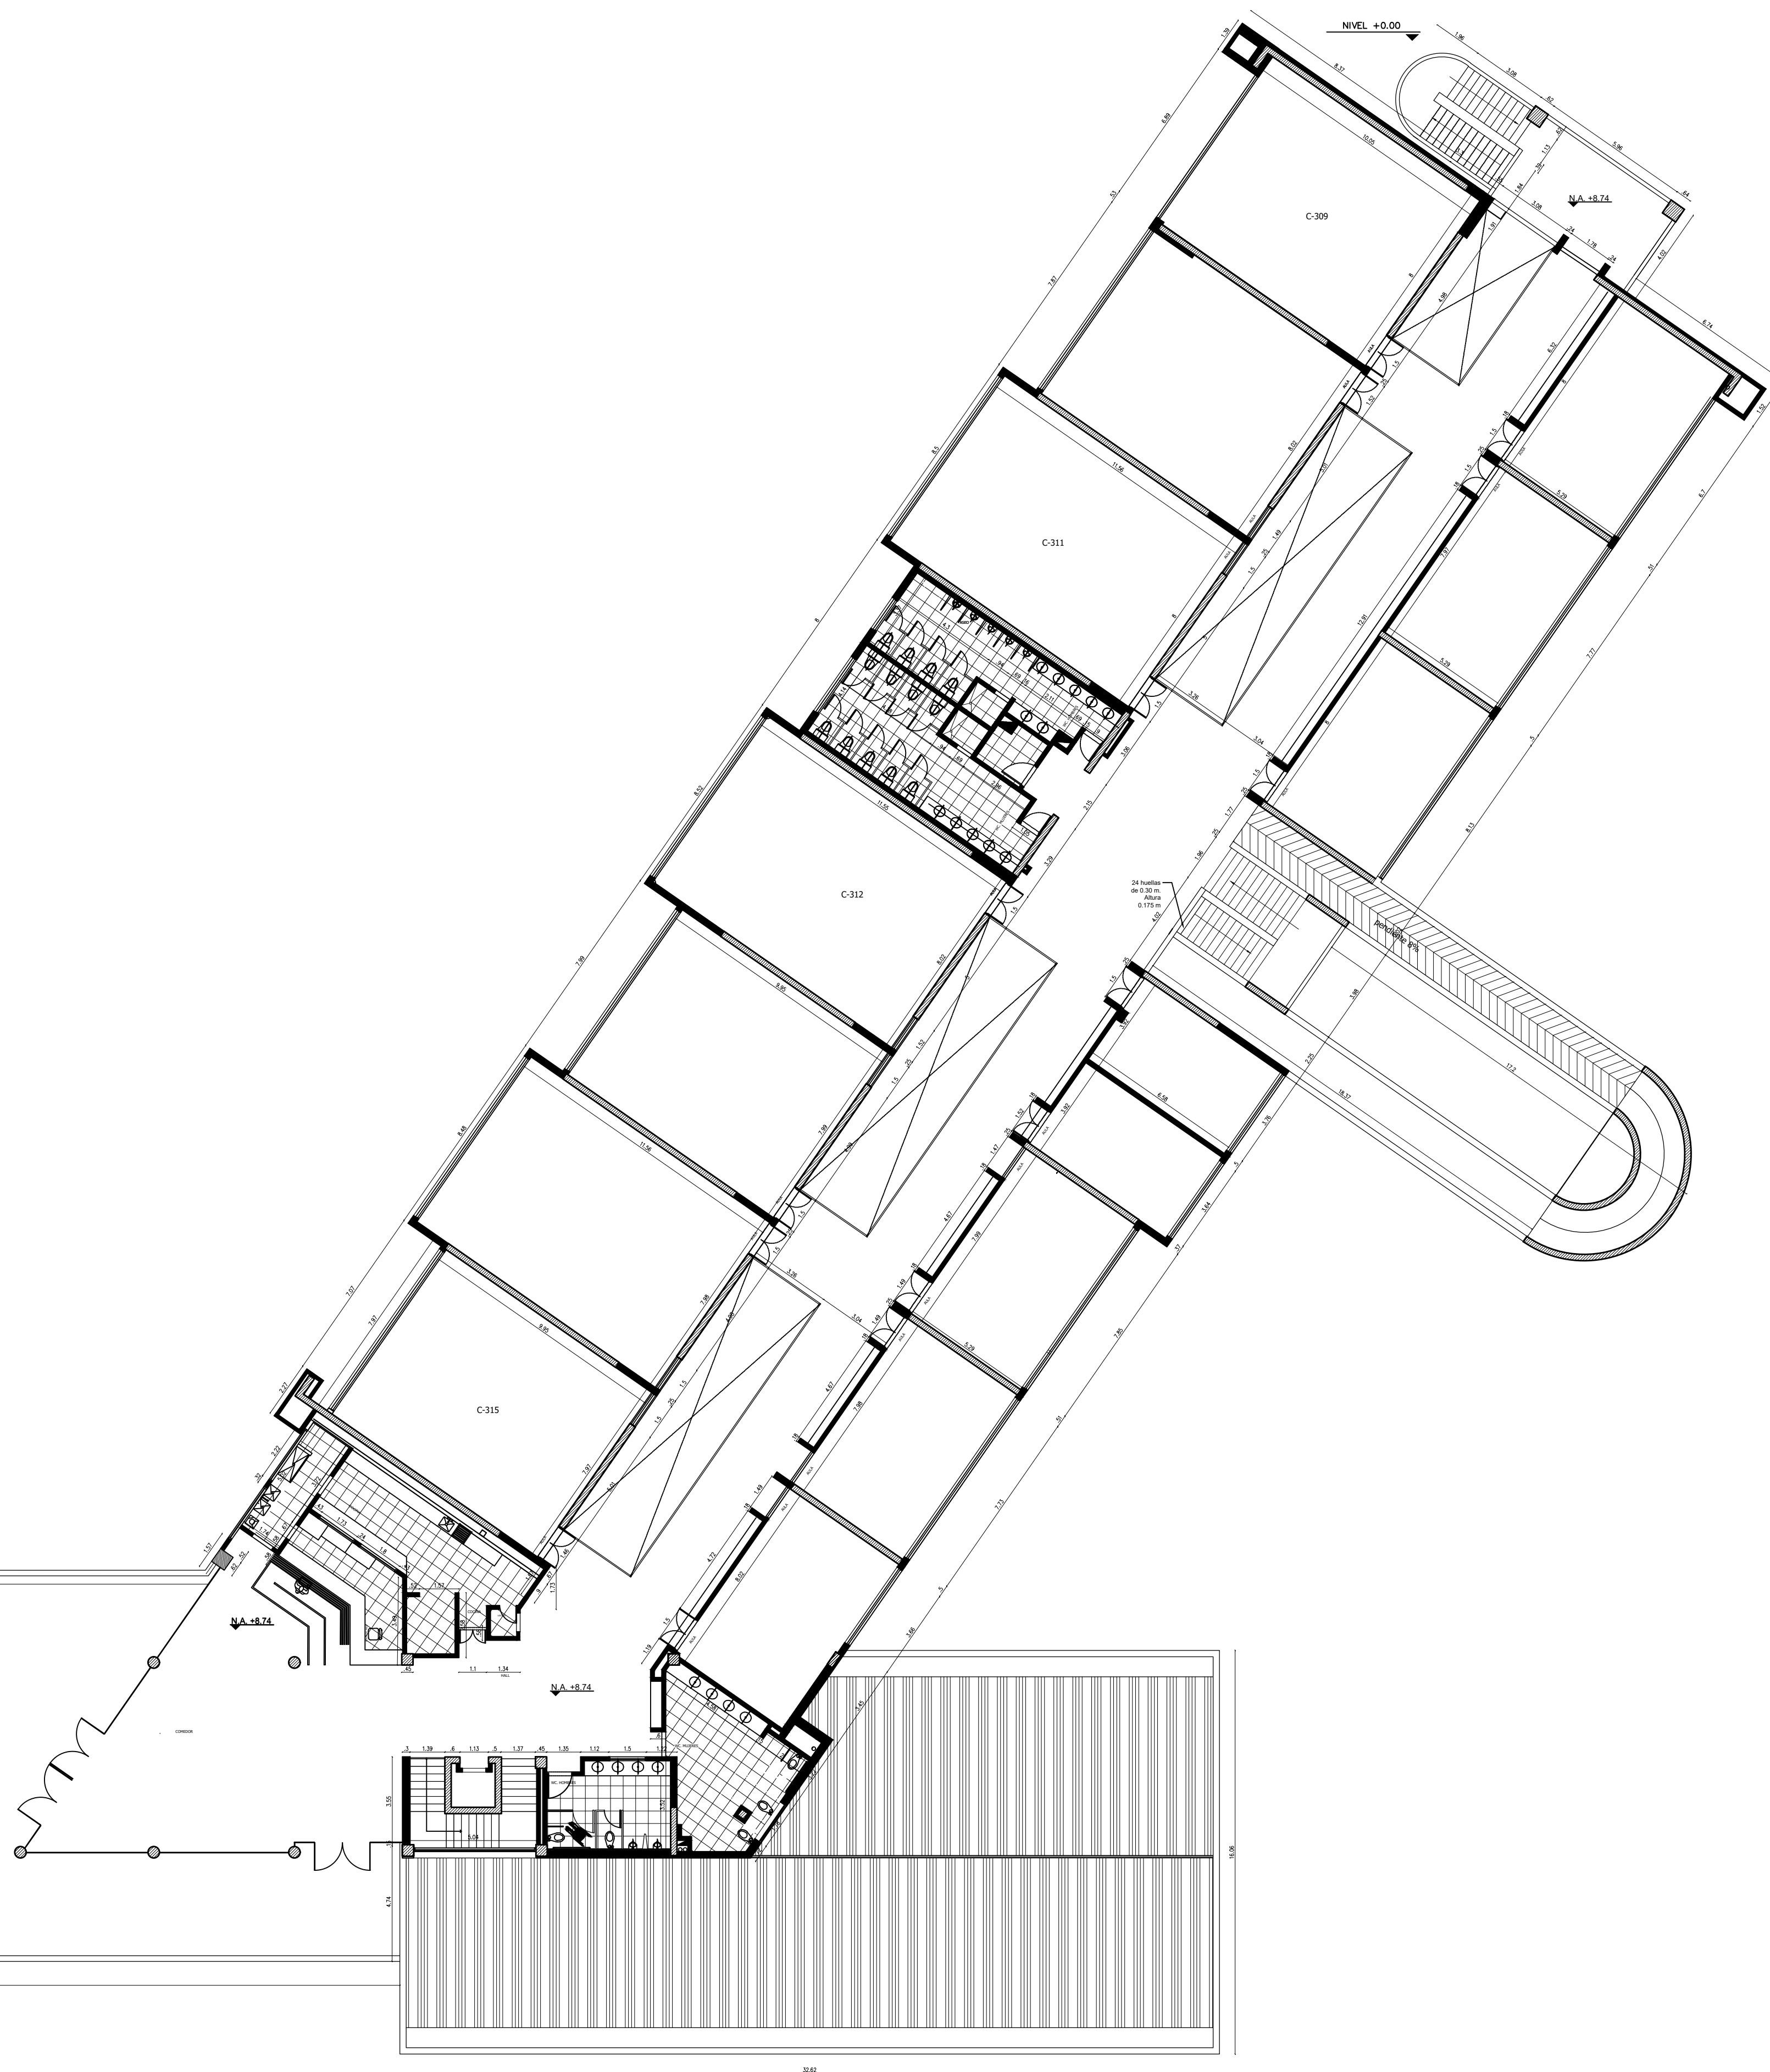

UNIVERSIDAD DE CUNDINAMARCA  
SEDE CHIA

DIBUJO:

Contiene :  
PLANTA TERCER PISO

Arq.

Para : Aprobacion


Fecha : AGOSTO/15 ESC:

Vo. Bo. :

Rev.

Modificaciones

FIRMA :

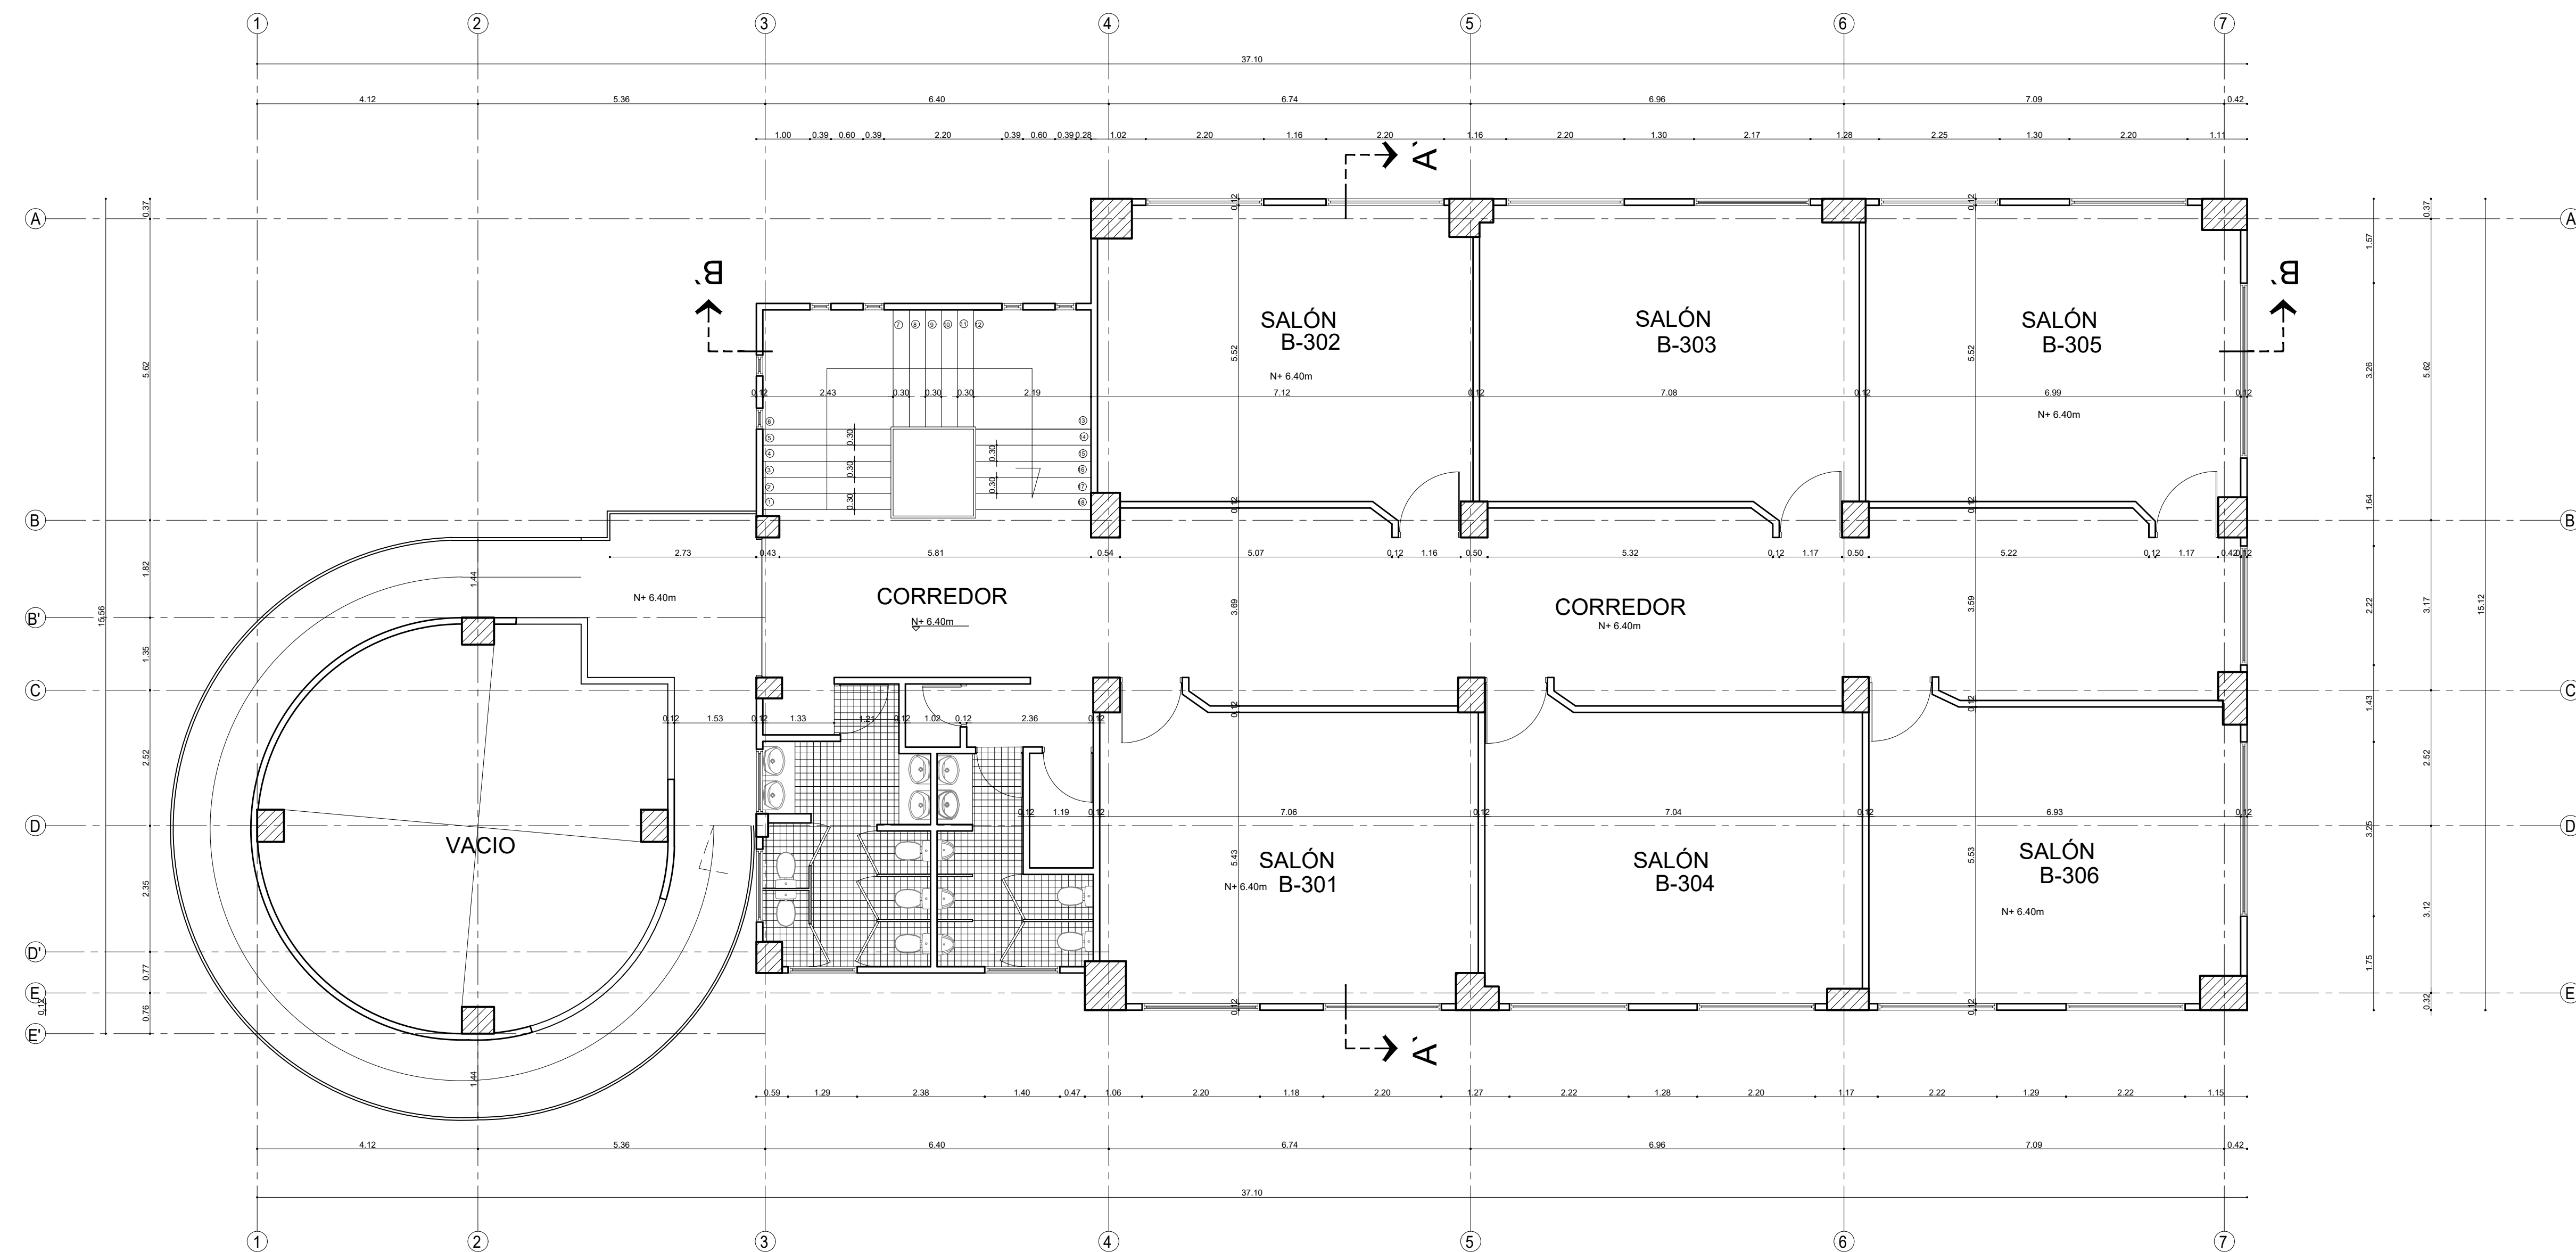

PLANTA TERCER PISO



CONTRATO:

PLANO DE:  
**LEVANTAMIENTO ARQUITECTÓNICO**

CONSULTOR:

EXTENSIÓN:  
**FACATIVÁ**  
CÓDIGO:

DIGITALIZO:  
NOMBRE DEL ARCHIVO:




Vº Bº INTERVENTORIA:

MODIFICACIONES:			
FECHA	OBSERVACION	REVISO	APROBADO

CONTIENE:  
**ARQUITECTURA BLOQUE 1**  
PLANTA TERCER PISO

FECHA: **JULIO/2013**  
ESCALA: **1:75**

PLANO:  
**03 DE 09**

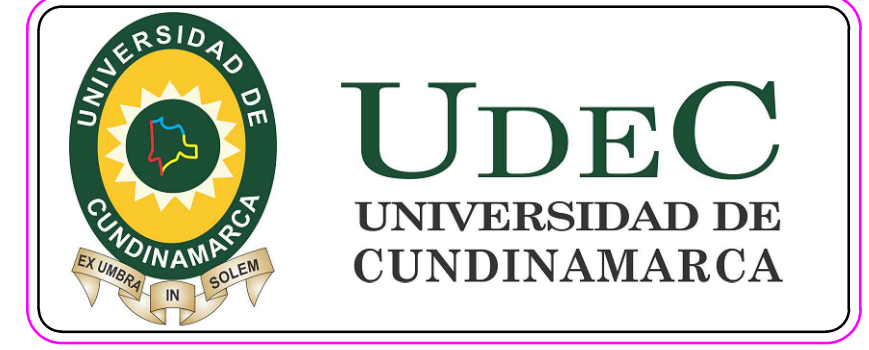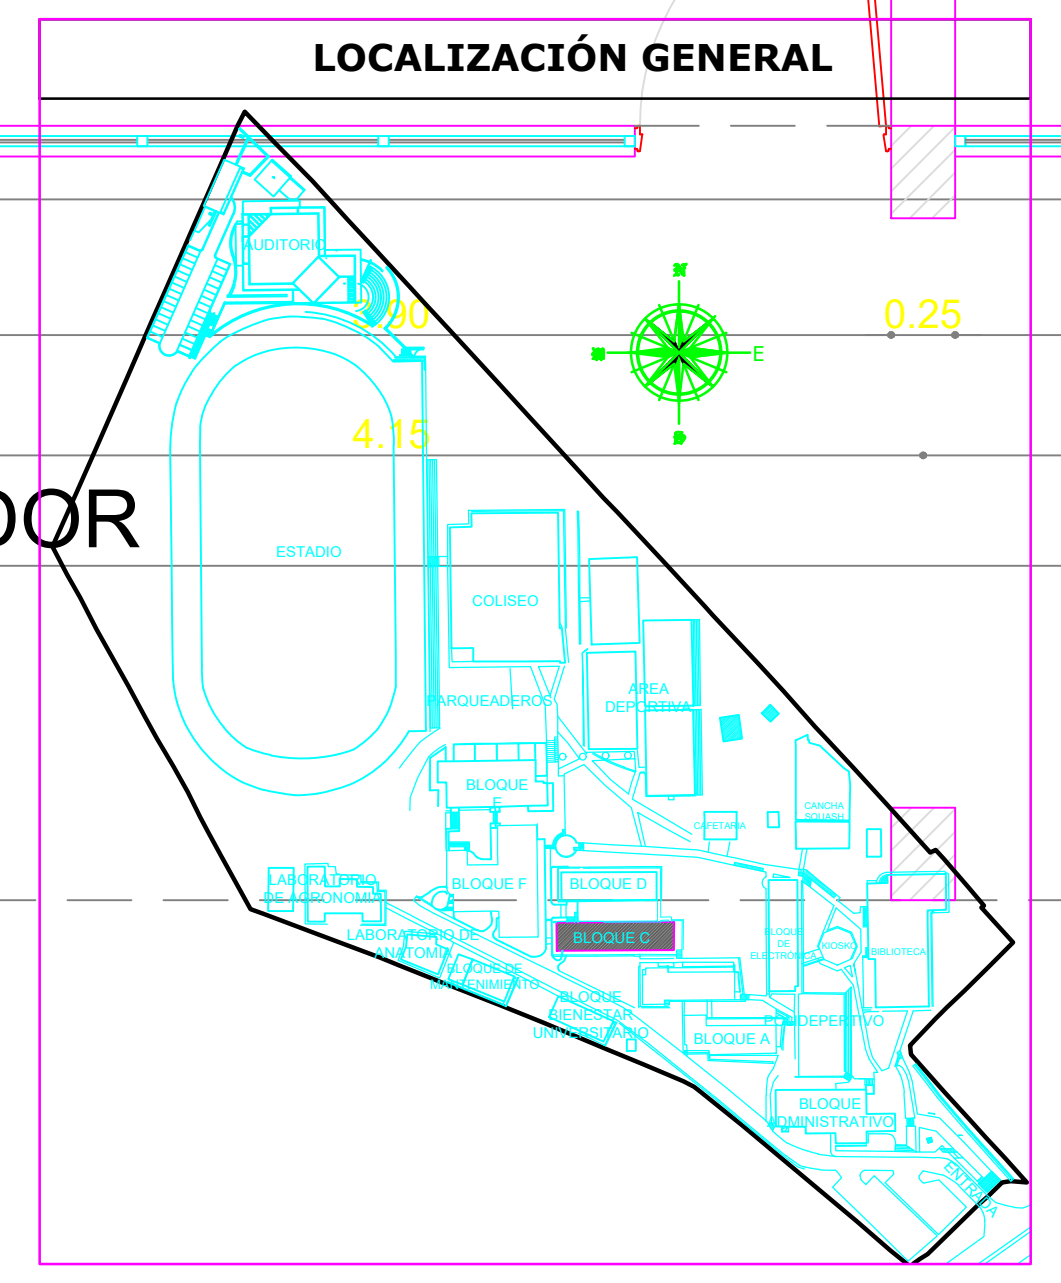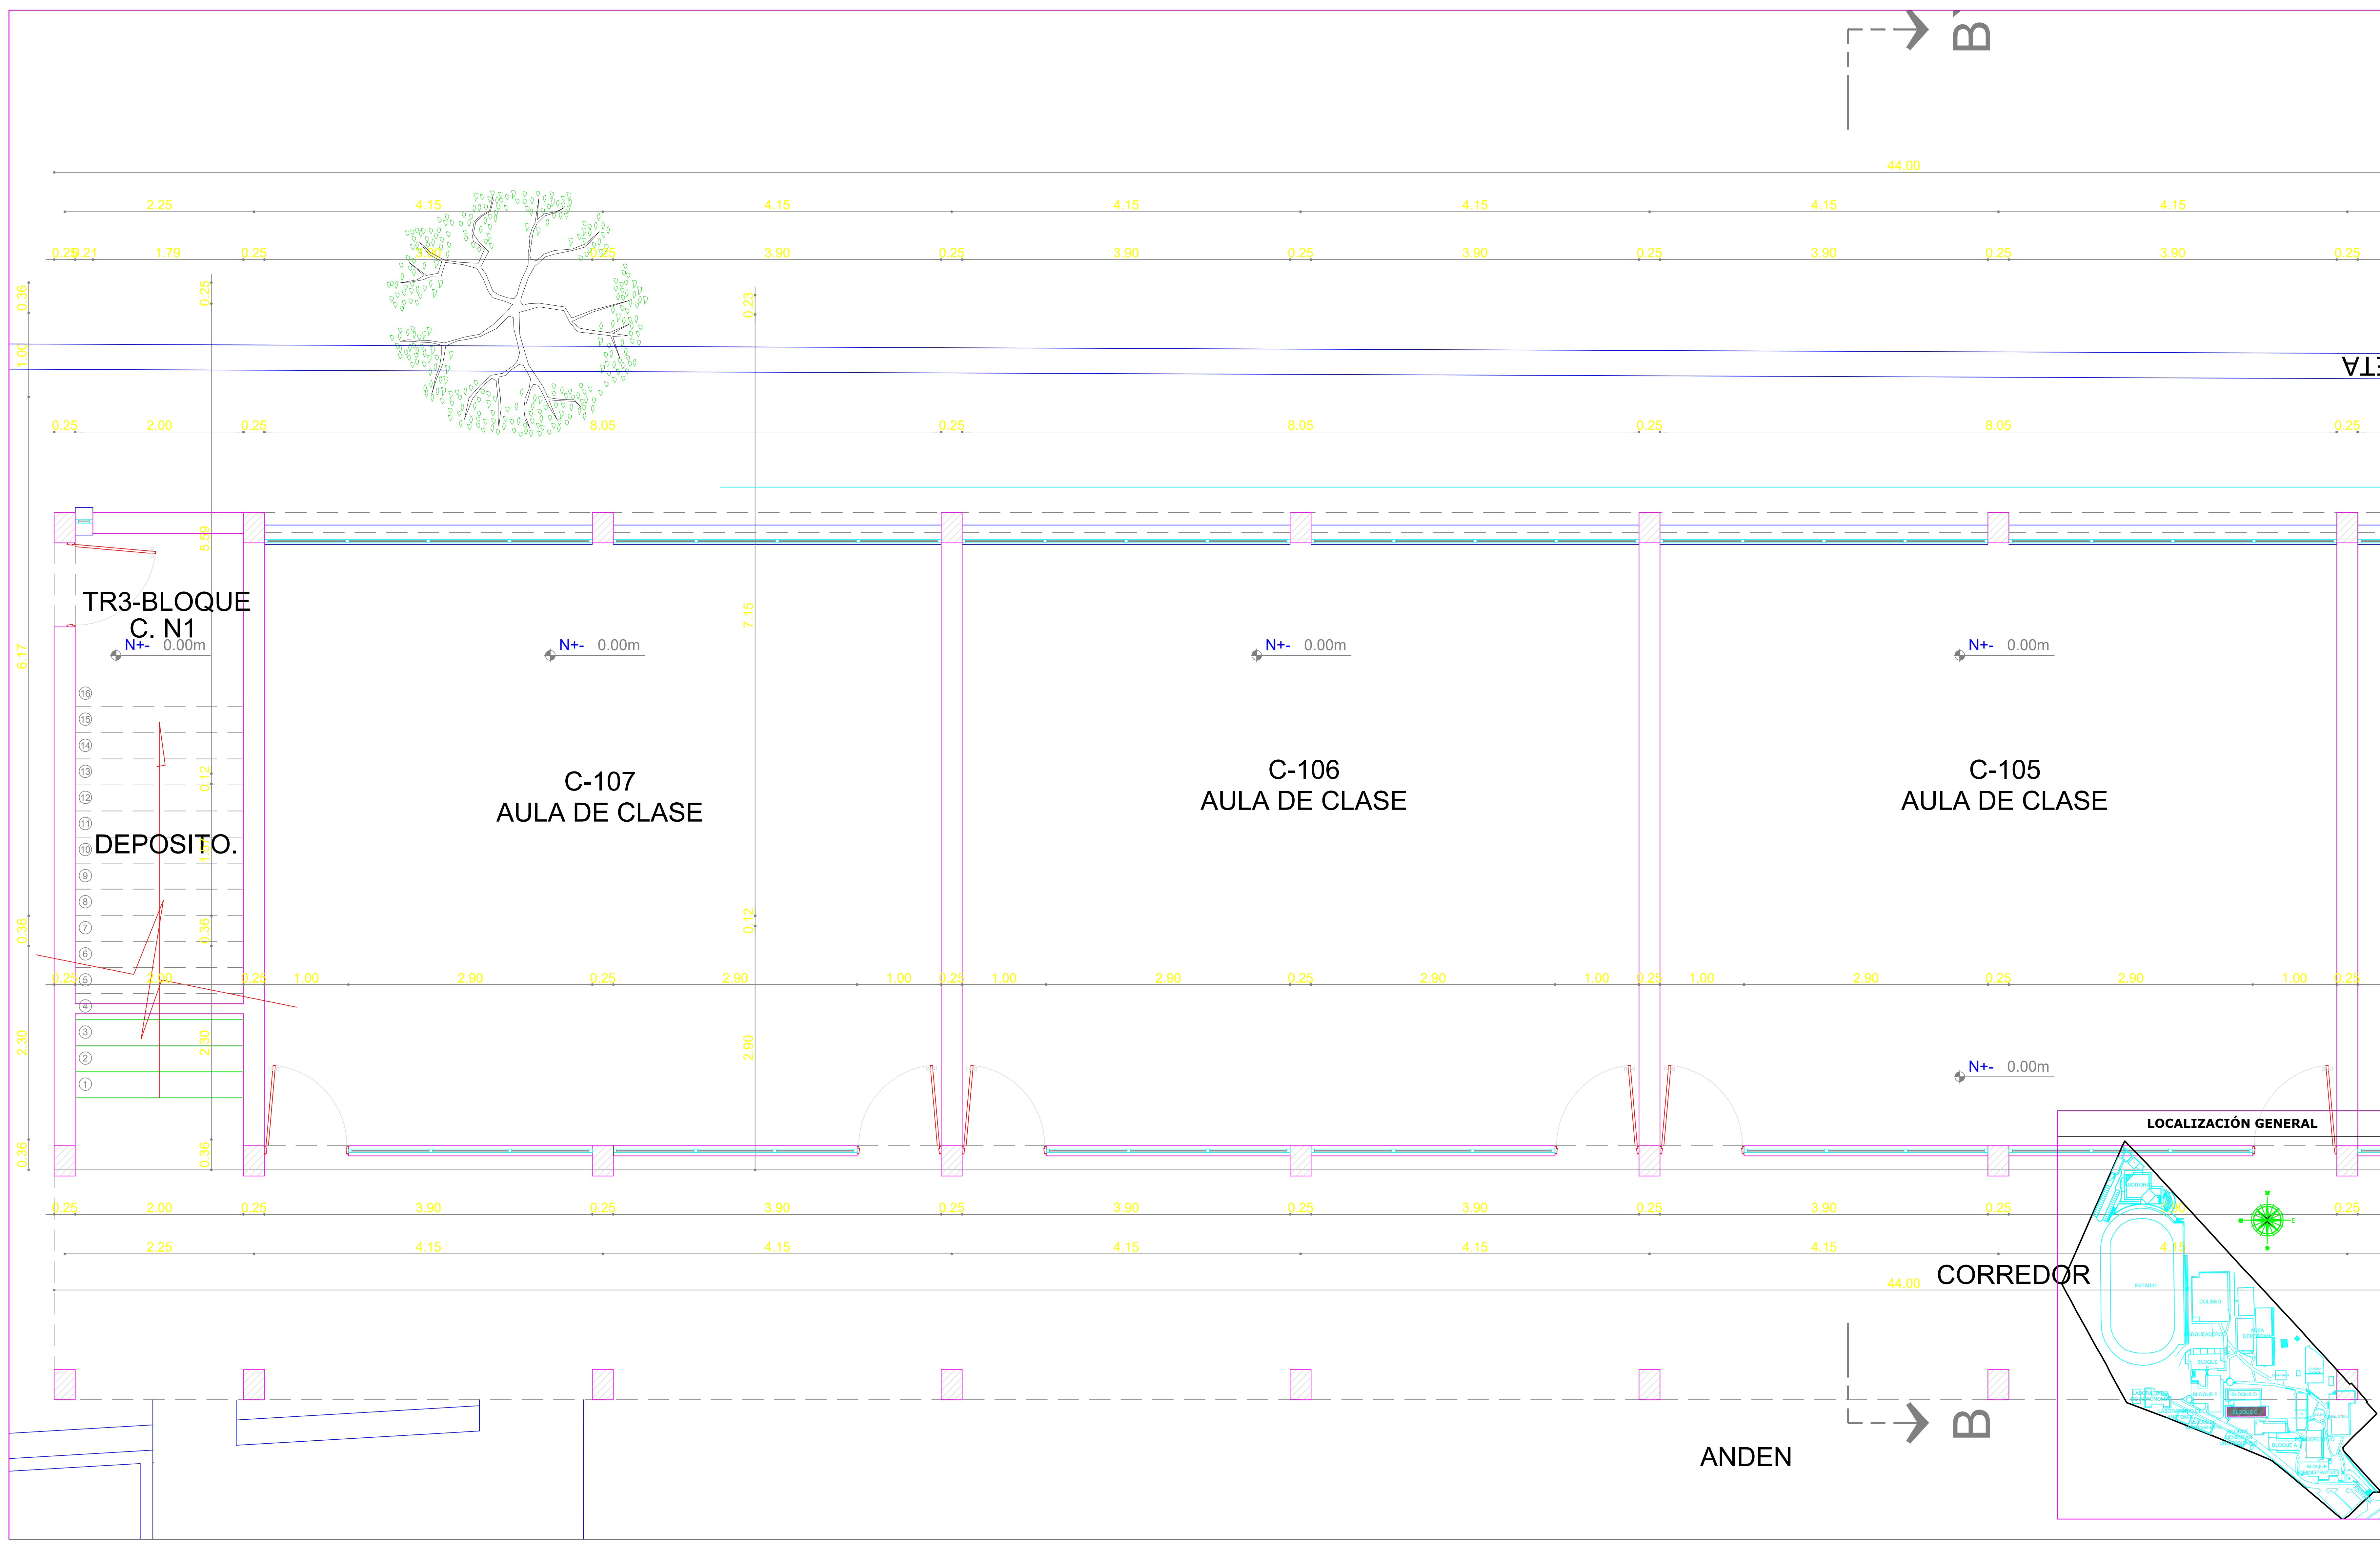

PLANO DE:  
**LEVANTAMIENTO ARQUITECTÓNICO**

SEDE:  
**FUSAGASUGÁ**


CODIGO:  
**25-290-01-01**

MODIFICACIONES:			
FECHA	OBSERVACION	REVISO	APROBADO



CONTIENE:  
**ARQUITECTURA BLOQUE C**  
PLANTA PISO 1  
PLANTA PISO 2

FECHA:  
**ESCALA 1:75**

PLANO:  
**01 DE 03**


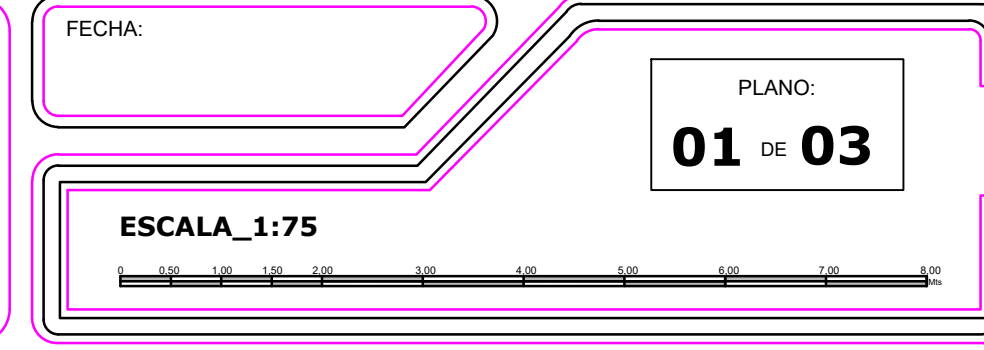




 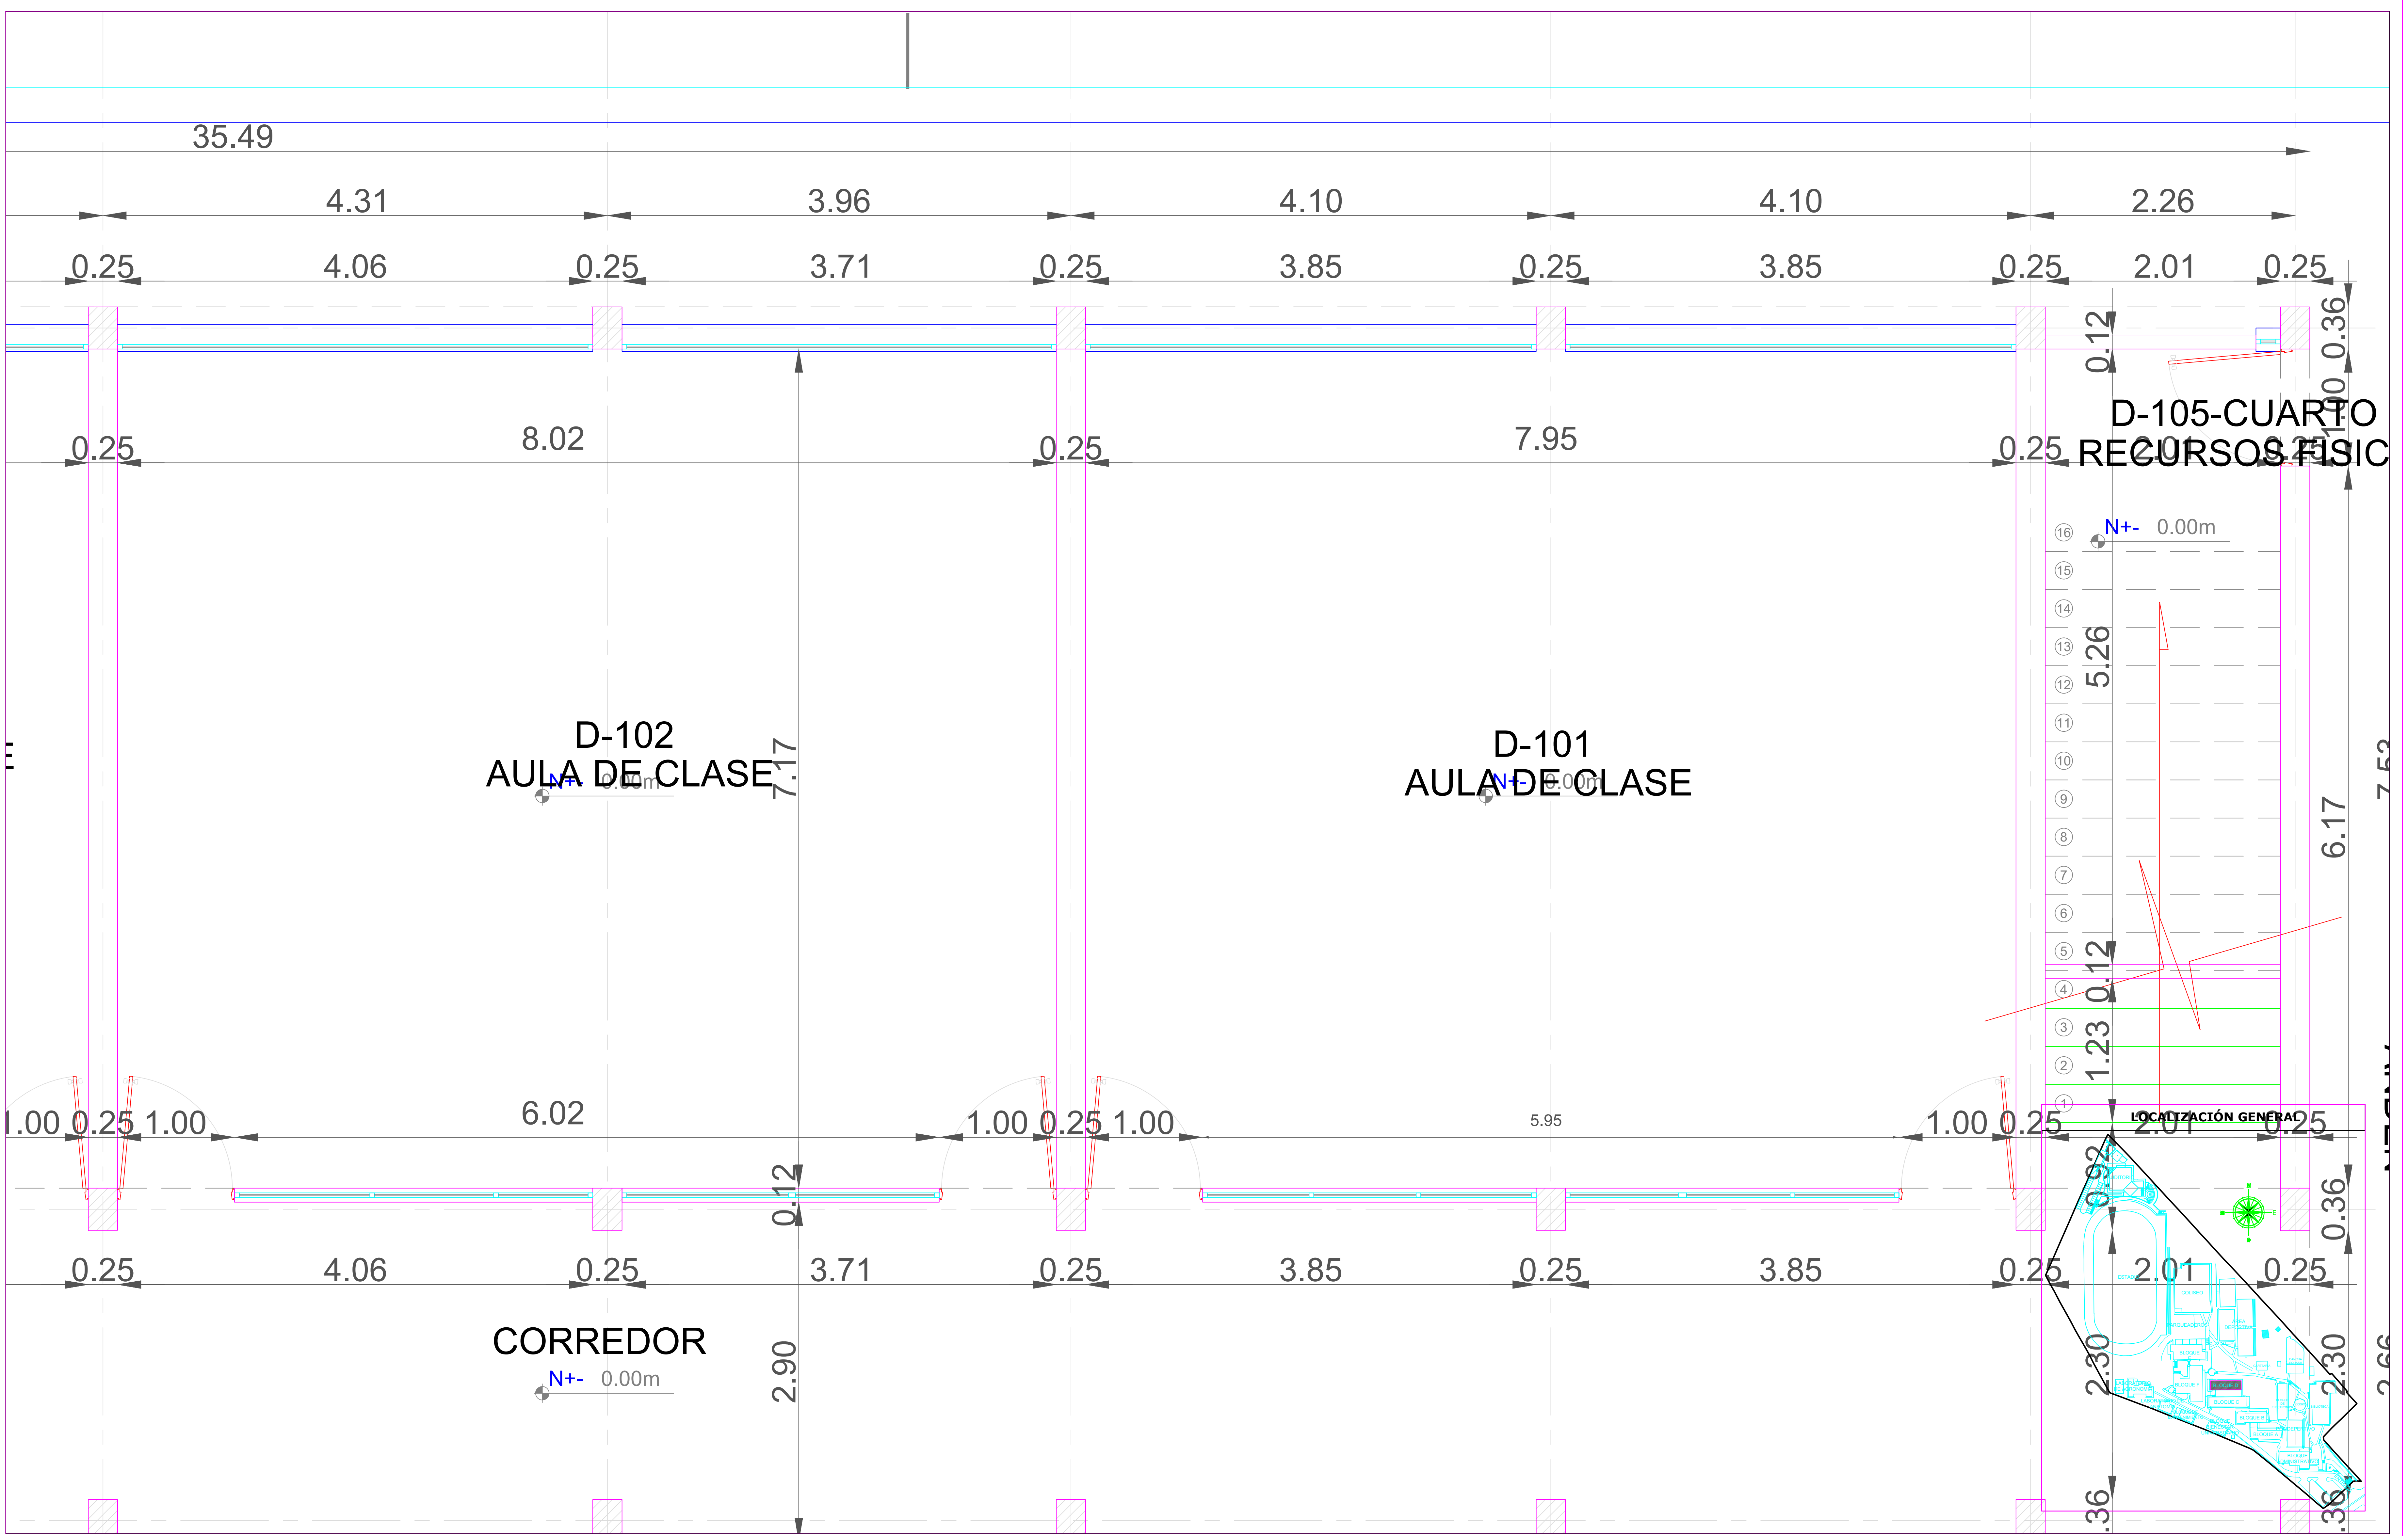

CONSULTOR:  
**GUSTAVO GARCÍA HERNÁNDEZ**  
IC.Mat. 25202-01016 CND  
Calle 20 No. 11-53 - Of. 101  
Tels : (1) 8311829 - (1) 8354208 - 3118985329  
**GIRARDOT - COLOMBIA**

SEDE:  
**FUSAGASUGÁ**  
CODIGO:  
**25-290-01-01**

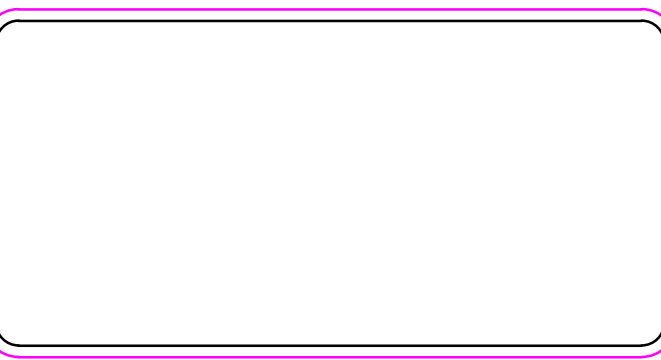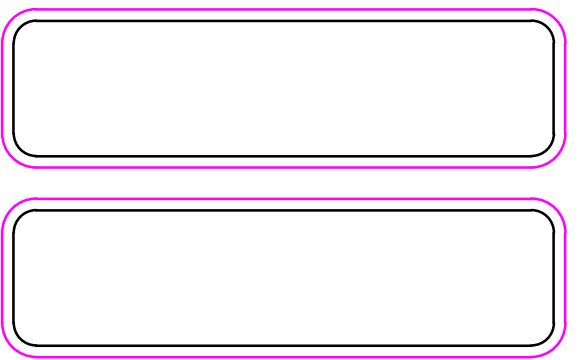


MODIFICACIONES:			
FECHA	OBSERVACION	REVISO	APROBO

CONTIENE:  
**ARQUITECTURA BLOQUE D**  
PLANTA PISO 1  
PLANTA PISO 2

FECHA:  
**ESCALA 1:75**

PLANO:  
**01 DE 03**

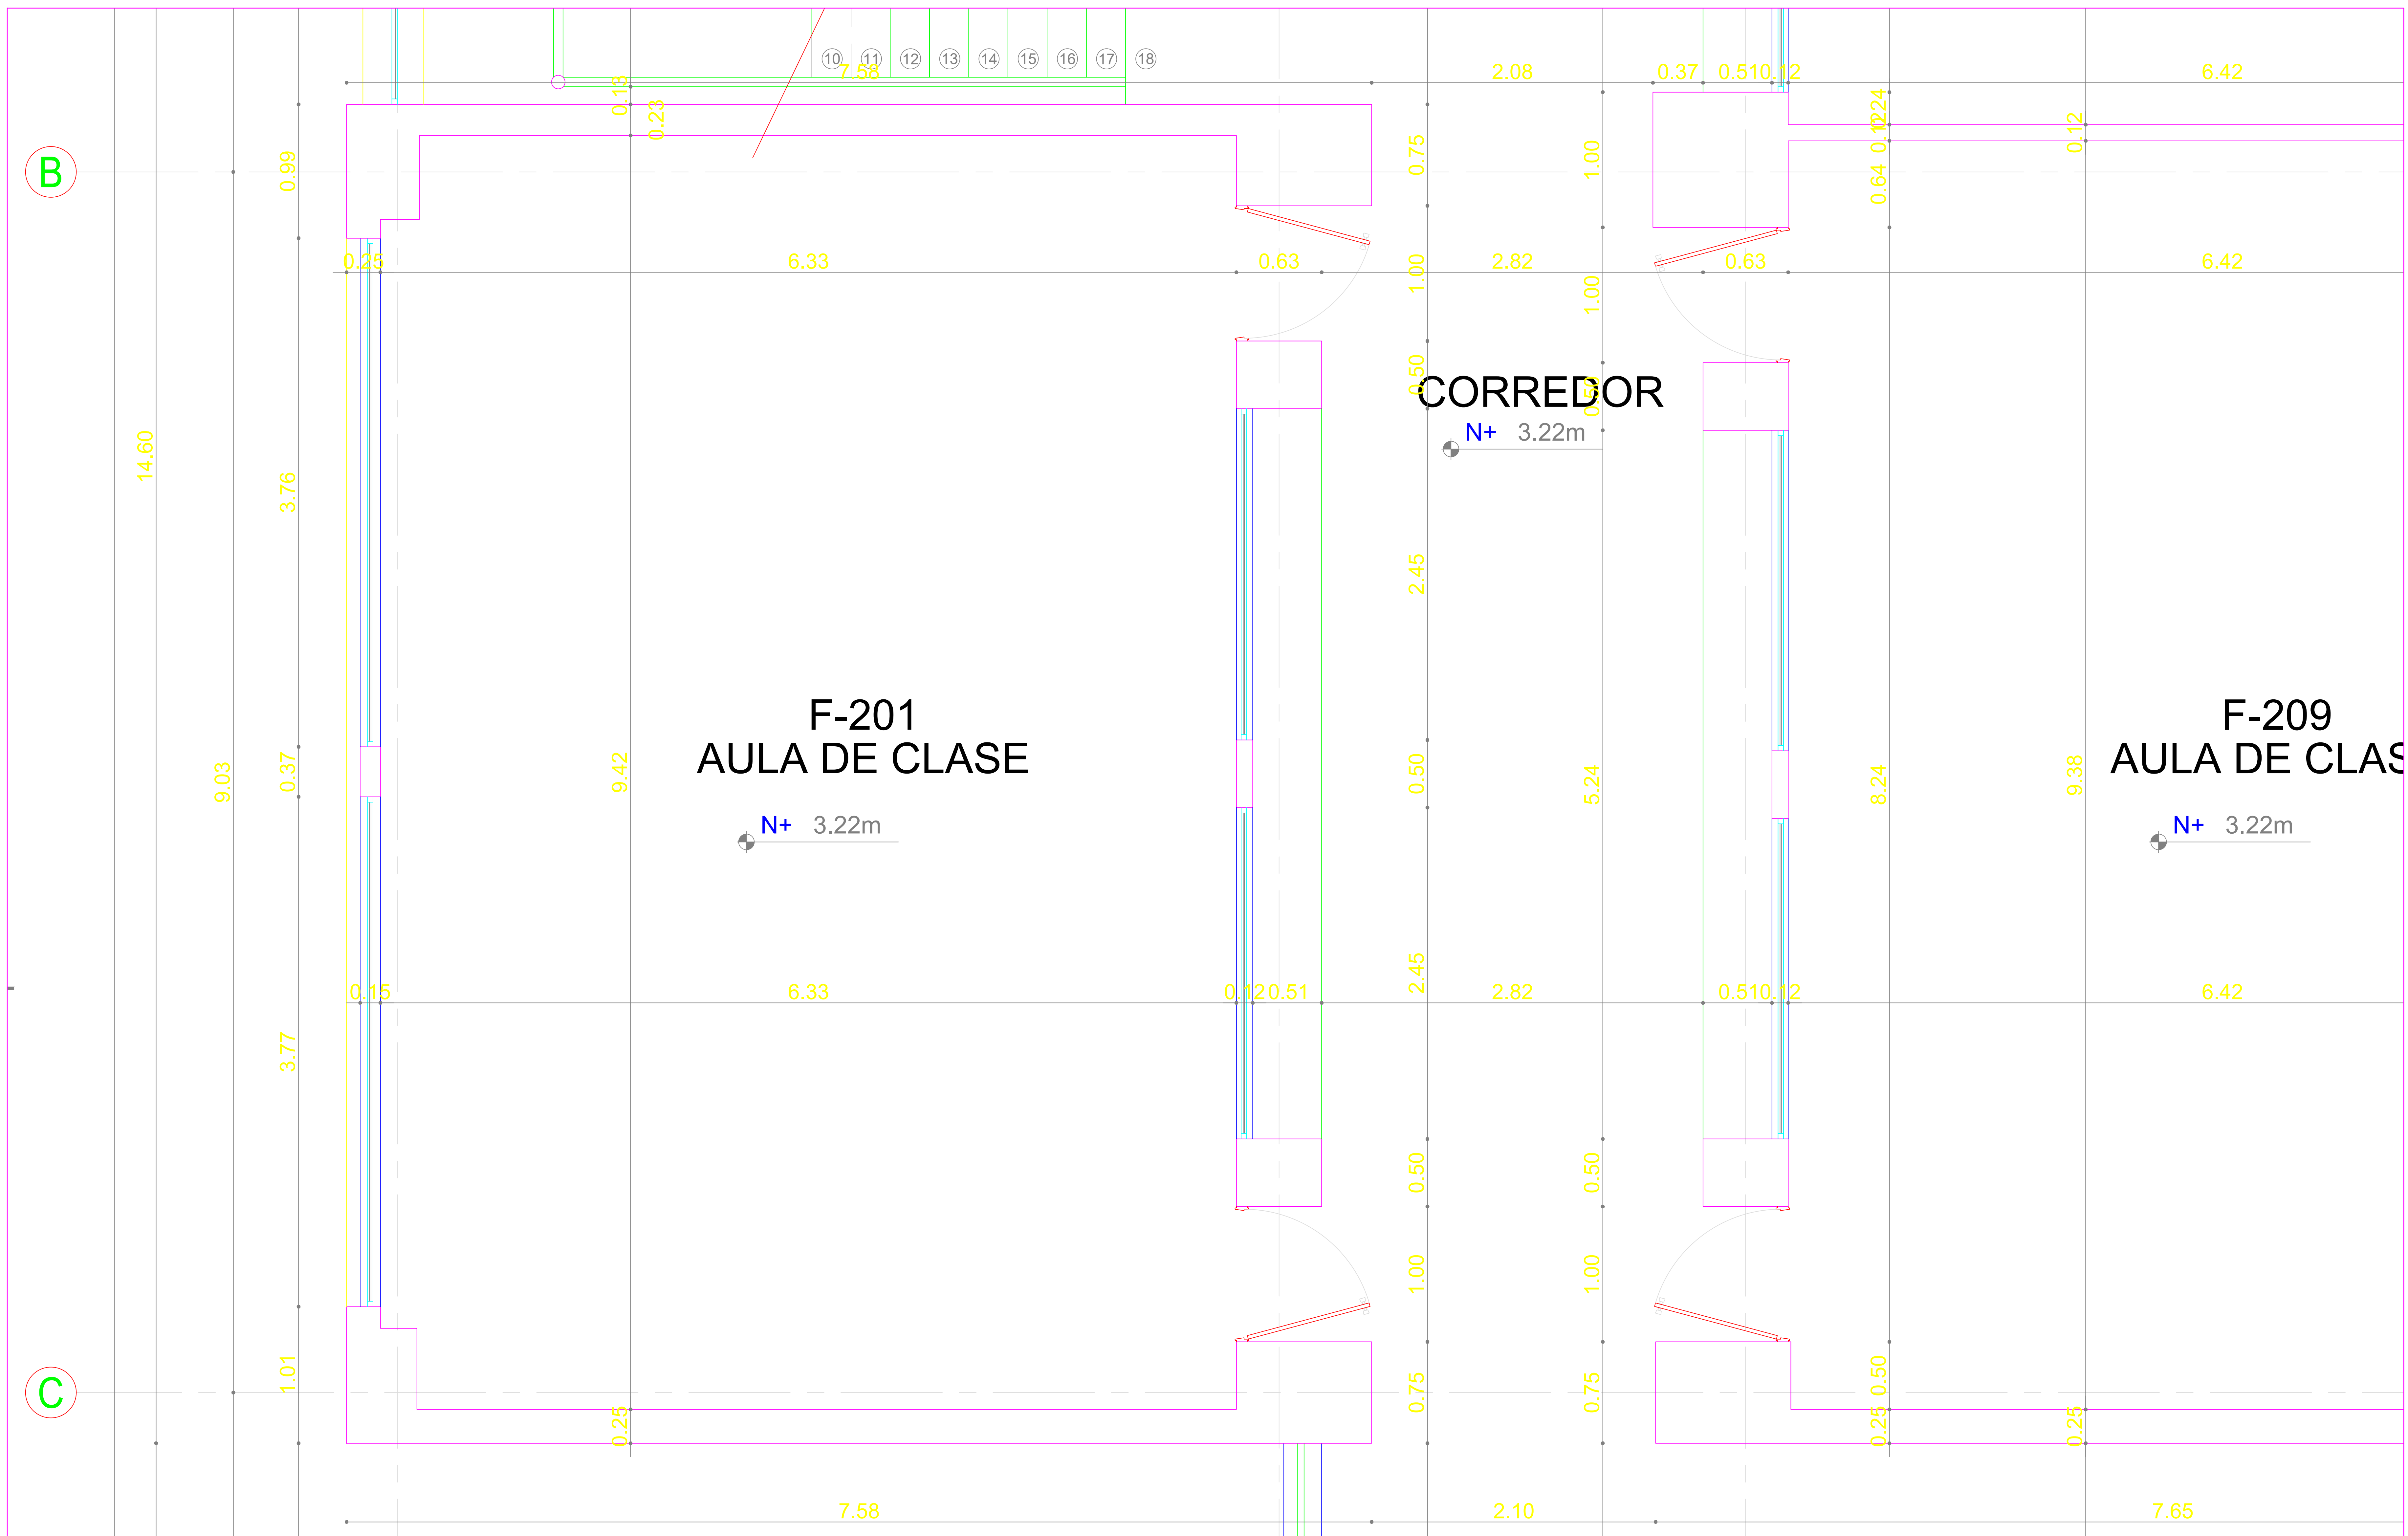

PLANO DE:  
**LEVANTAMIENTO ARQUITECTÓNICO**

SEDE:  
**FUSAGASUGÁ**

CODIGO:  
**25-290-01-01**


MODIFICACIONES:

FECHA	OBSERVACION	REVISO	APROBADO


CONTIENE:  
**PLANOS ARQUITECTÓNICOS BLOQUE F**  
PLANTA PISO 2

FECHA:  
**03 DE 09**

ESCALA:  
**1:75**

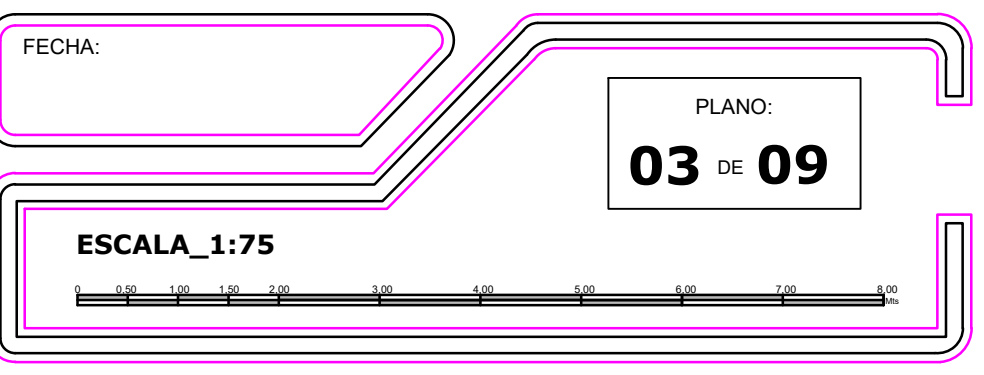



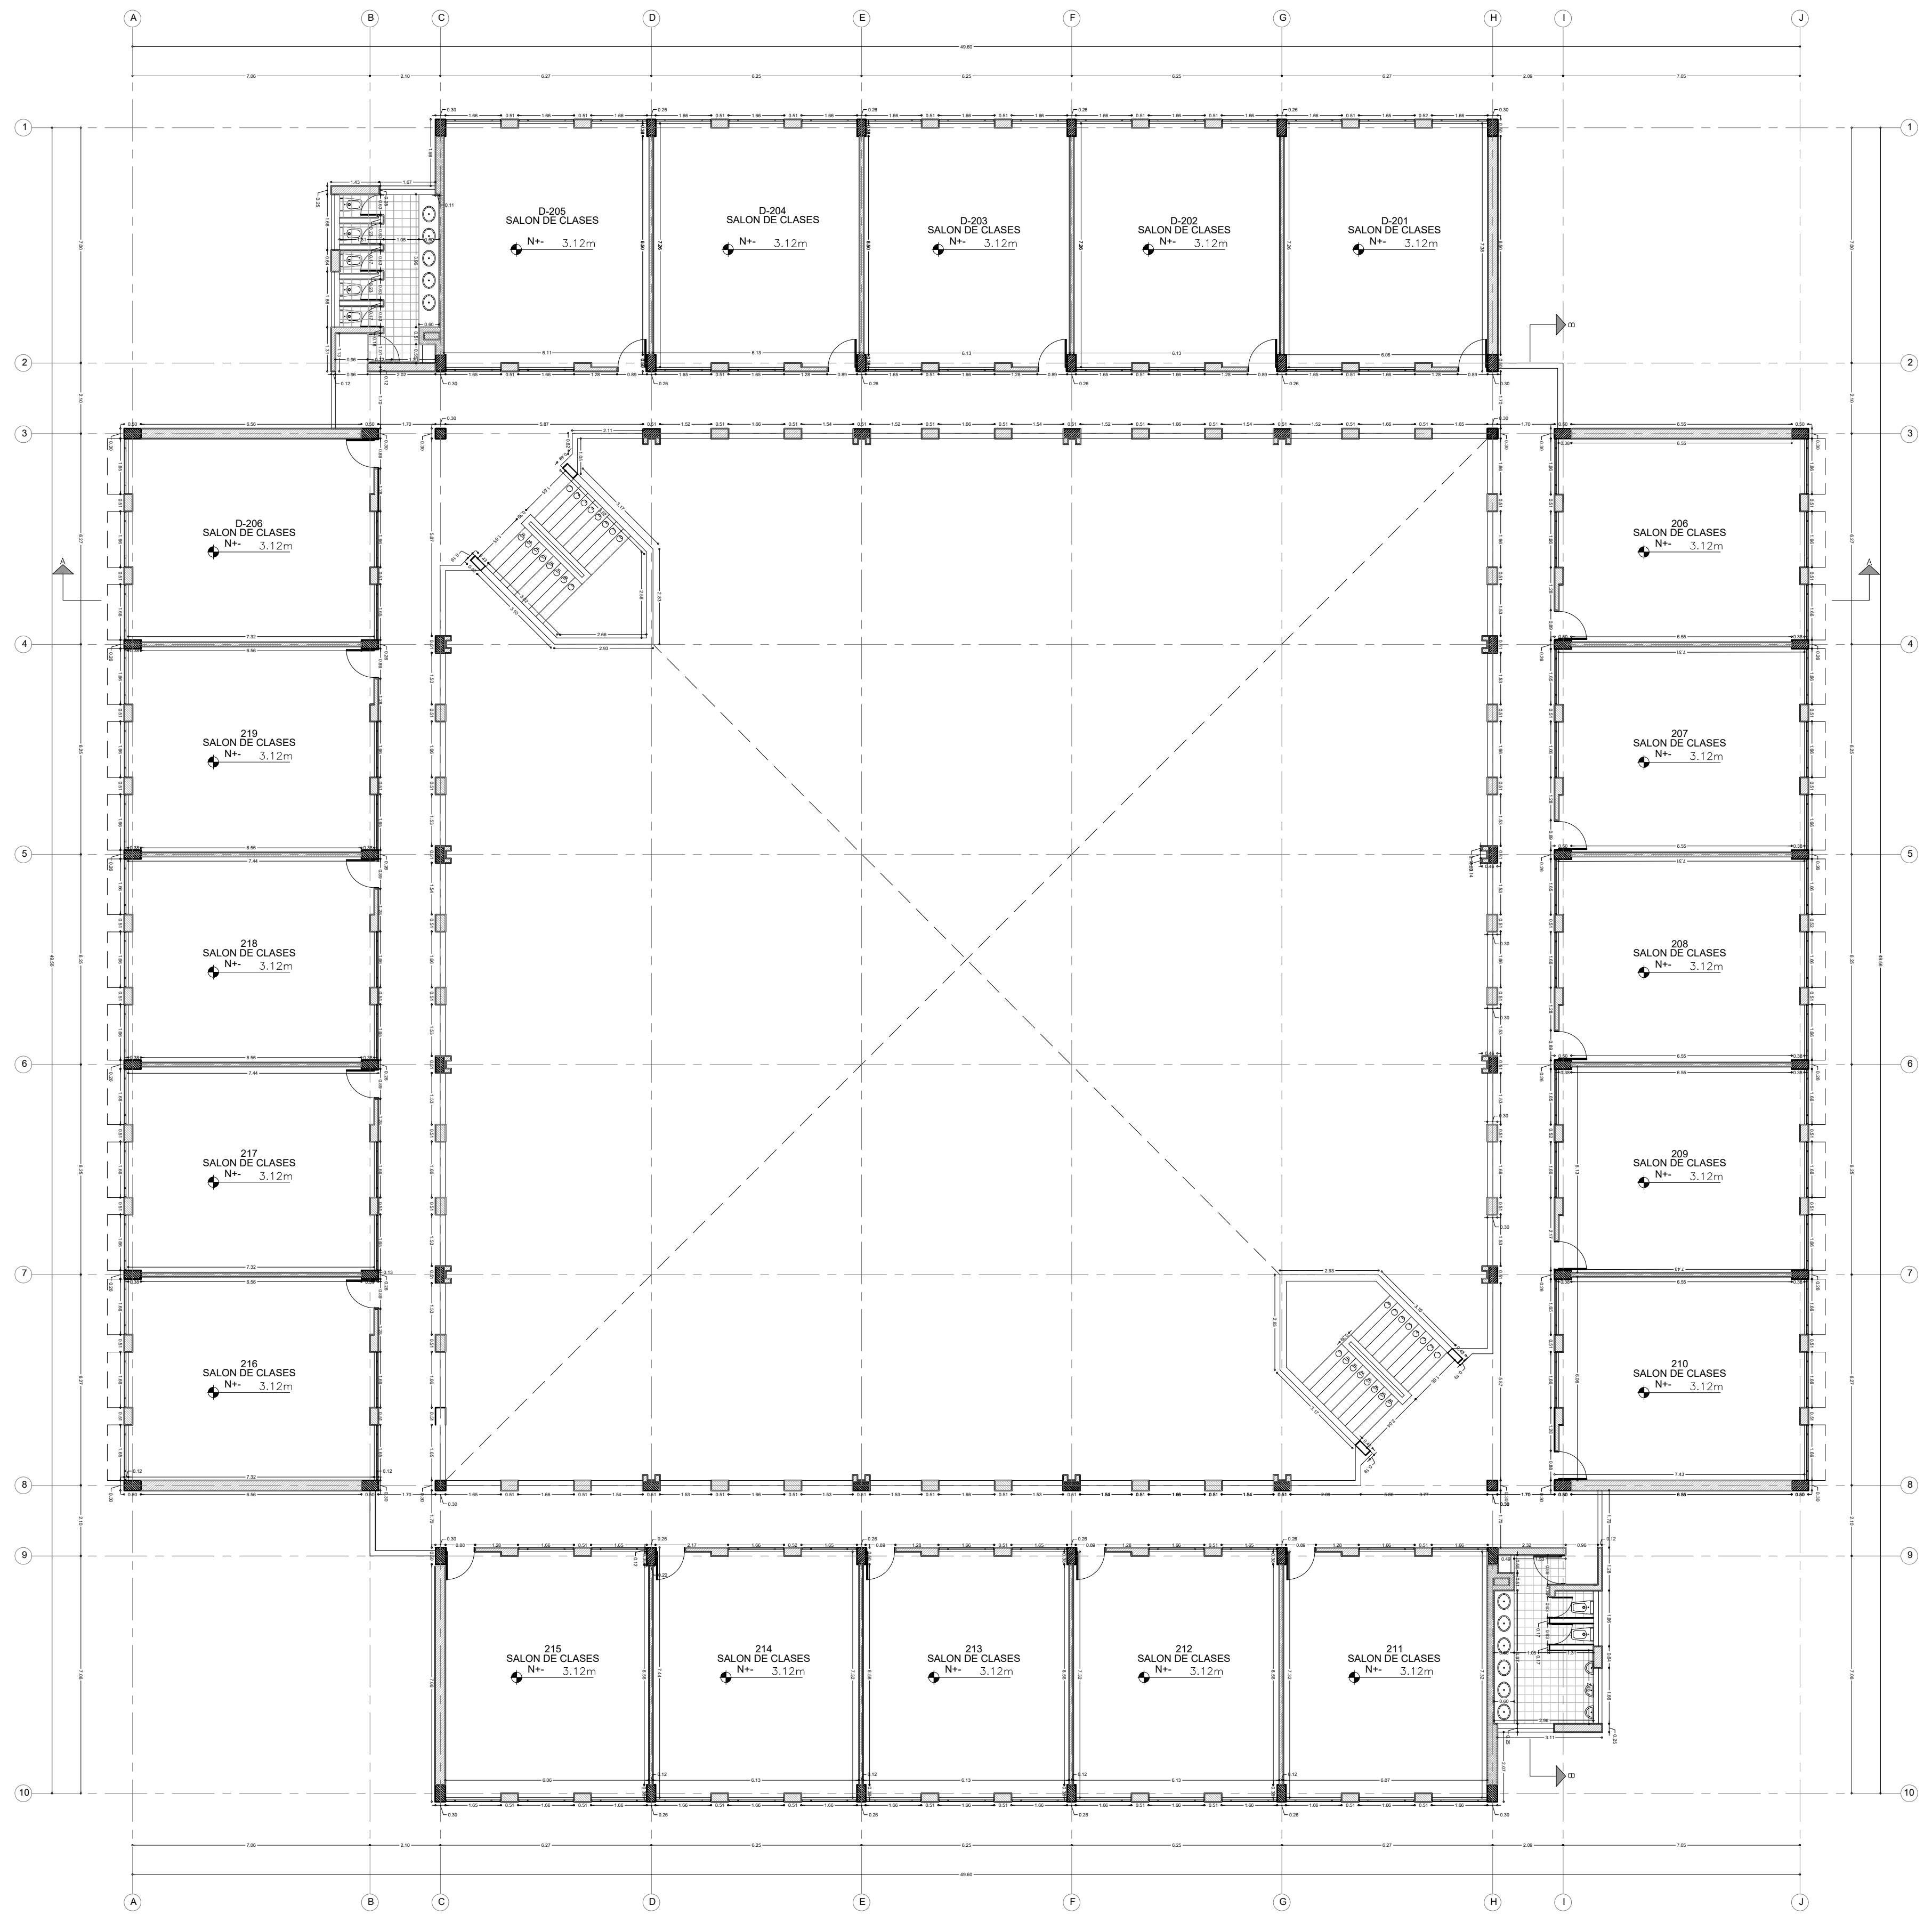

PLANTA SEGUNDO PISO

**UDEC**  
UNIVERSIDAD DE  
CUNDINAMARCA

CONTRATO:

PLANO DE:

CONSULTOR:

SECCIONAL:  
**GIRARDOT**  
CODIGO:

DIGITALIZO:  
NOMBRE DEL ARCHIVO:

Vs. Bo. INTERVENTORIA:

MODIFICACIONES:

FECHA	OBSERVACION	REVISO	APROBADO

CONTIENE:  
**ARQUITECTURA  
BLOQUE  
AULAS**  
PLANTA SEGUNDO PISO

FECHA:

ESCALA\_1:200

PLANO:  
**02 DE 07**