



**UDEC**  
UNIVERSIDAD DE  
CUNDINAMARCA

**LOCALIZACIÓN:**

CENTRO ACADÉMICO  
DEPORTIVO (CAD)  
UNIVERSIDAD DE  
CUNDINAMARCA  
SEDE FUSAGASUGA

**PROYECTO:**

MEJORA LOCATIVA  
DEL TRAMO UNO (1)  
SENDERO DEL CAD

**PROPIETARIO:**

**CONTENIDO**

PLANTA GENERAL


**OBSERVACIONES:**

**A**

**PLANCHA:**  
1 DE 2

**ESC:**  
INDICADAS  
**FECHA:**  
NOV. 2022

**1**

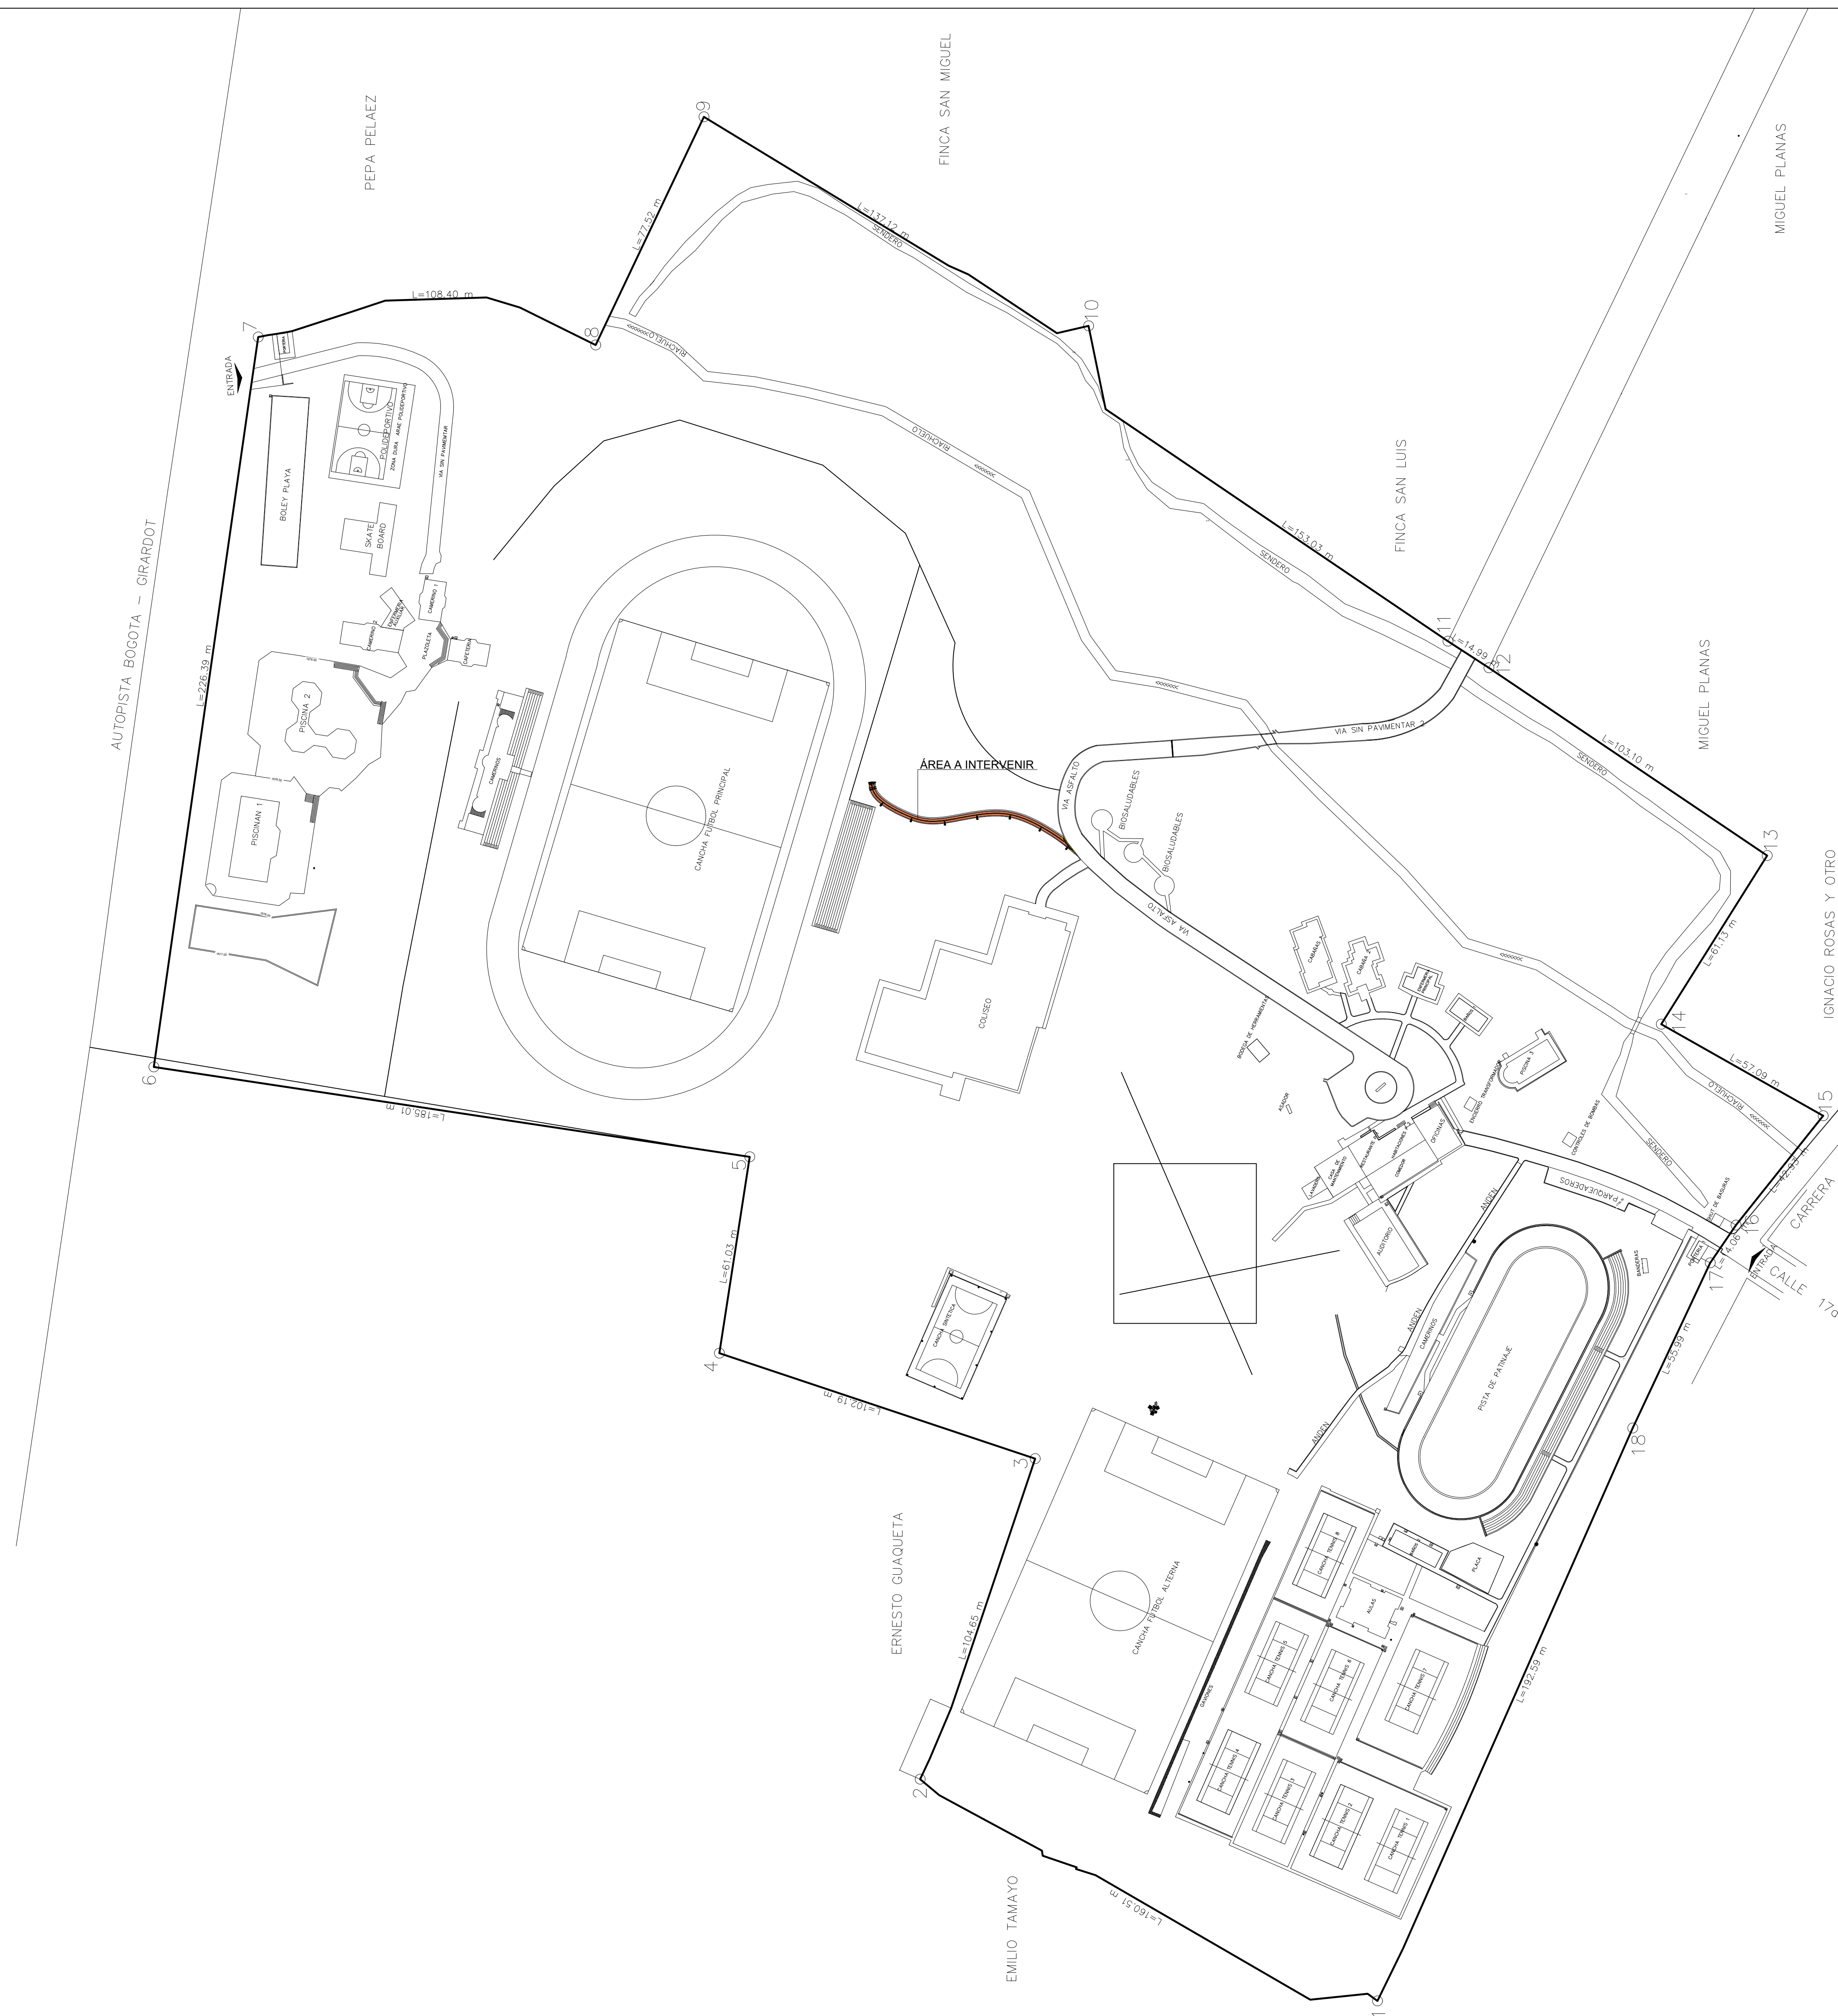

**PLANTA GENERAL**  
esc: 1 \_\_\_\_\_ 1000