



ÁREA A INTERVENIR

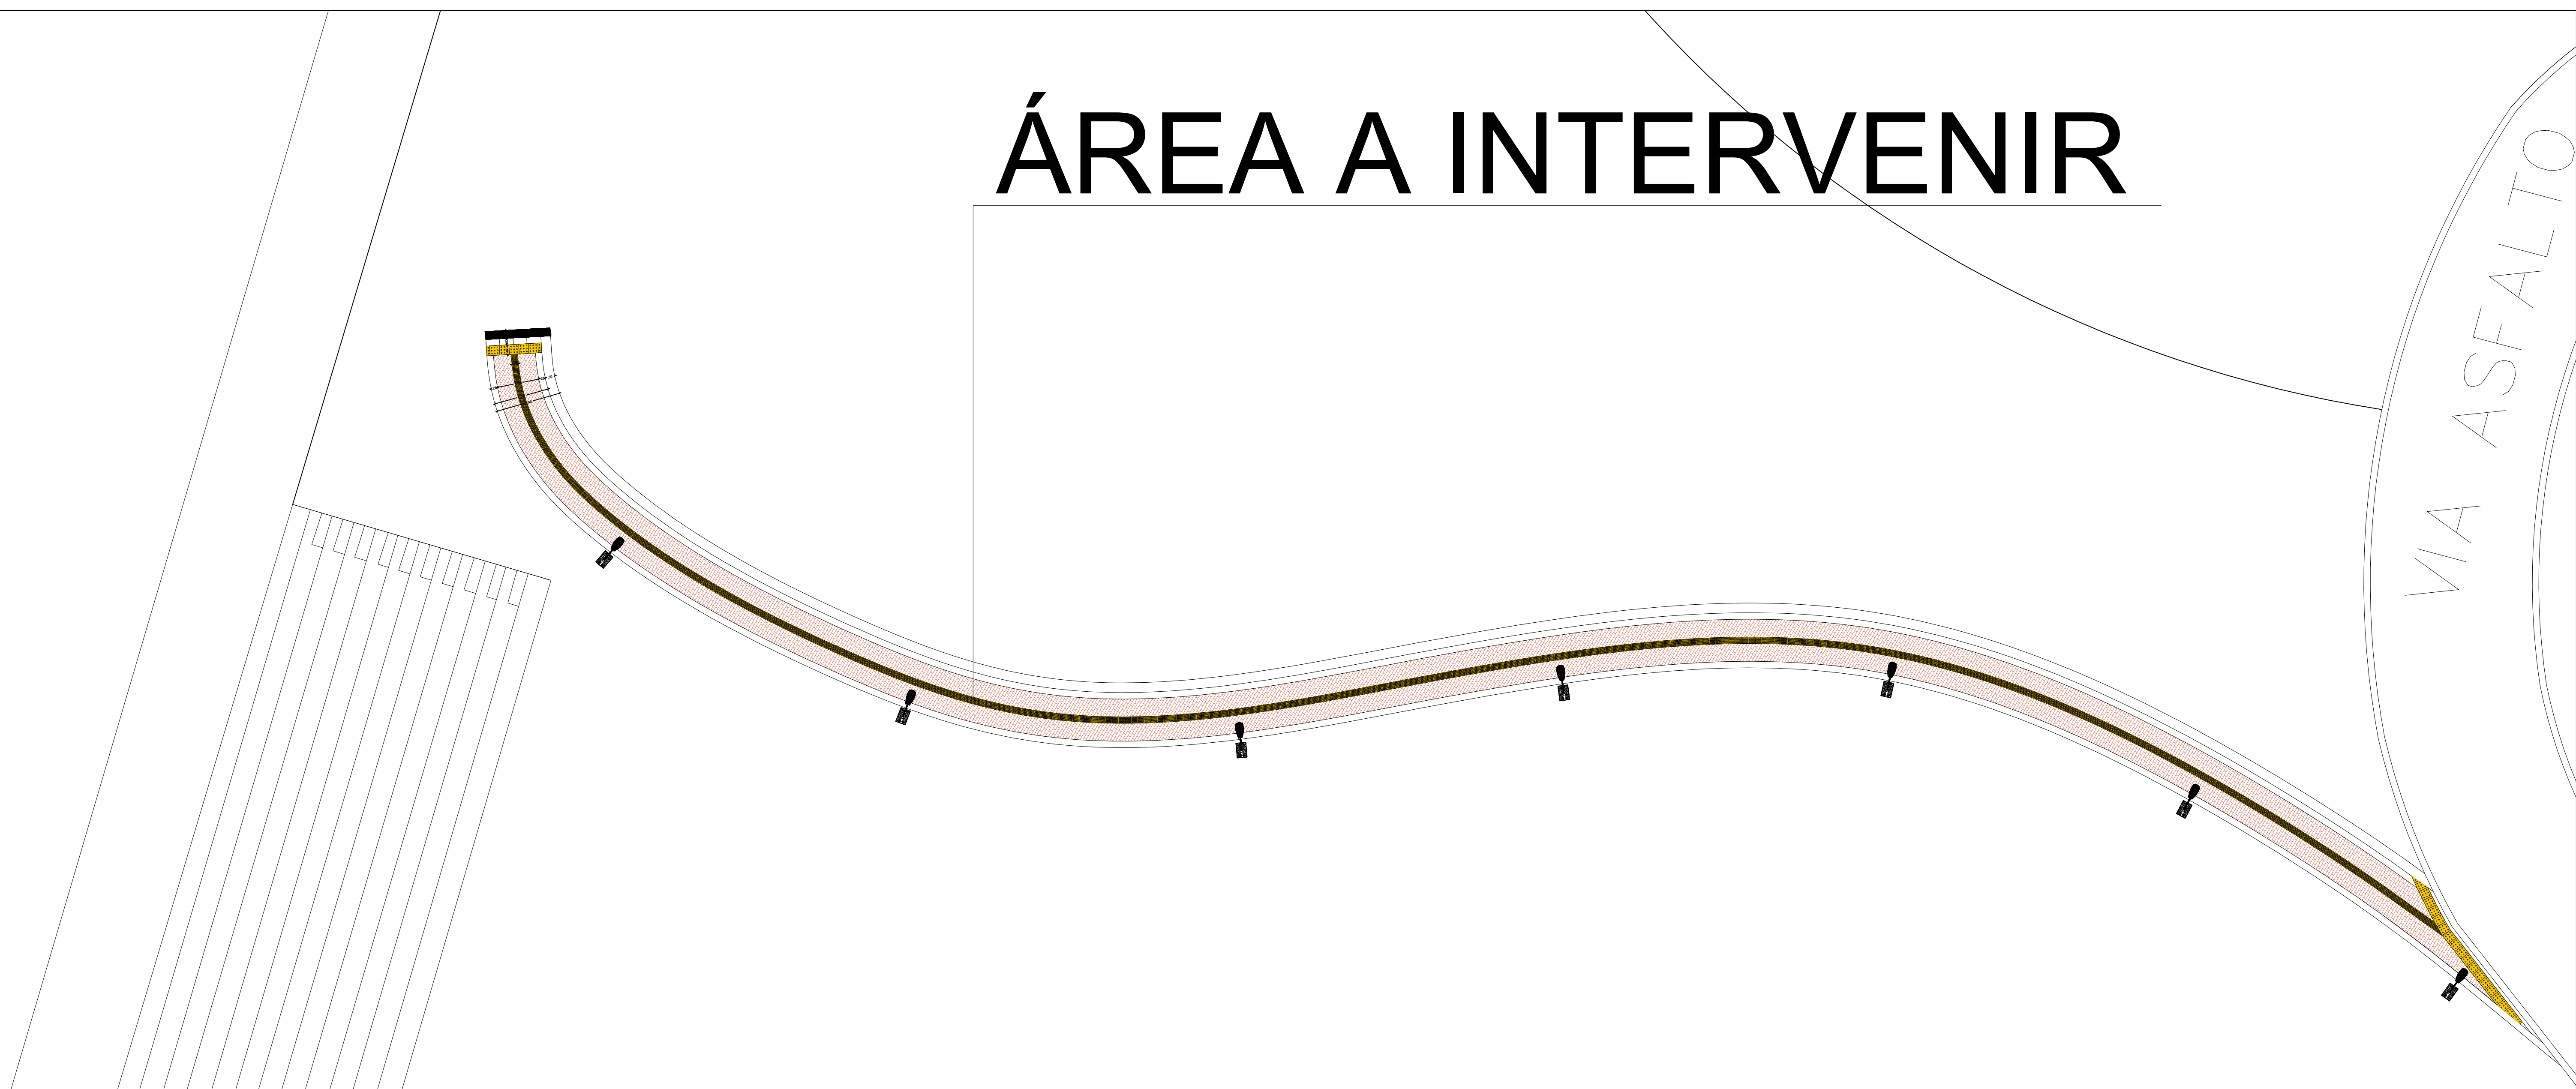


PROYECCIÓN PLANTA SENDERO TRAMO UNO CAD

Esc: 1 ____ 250

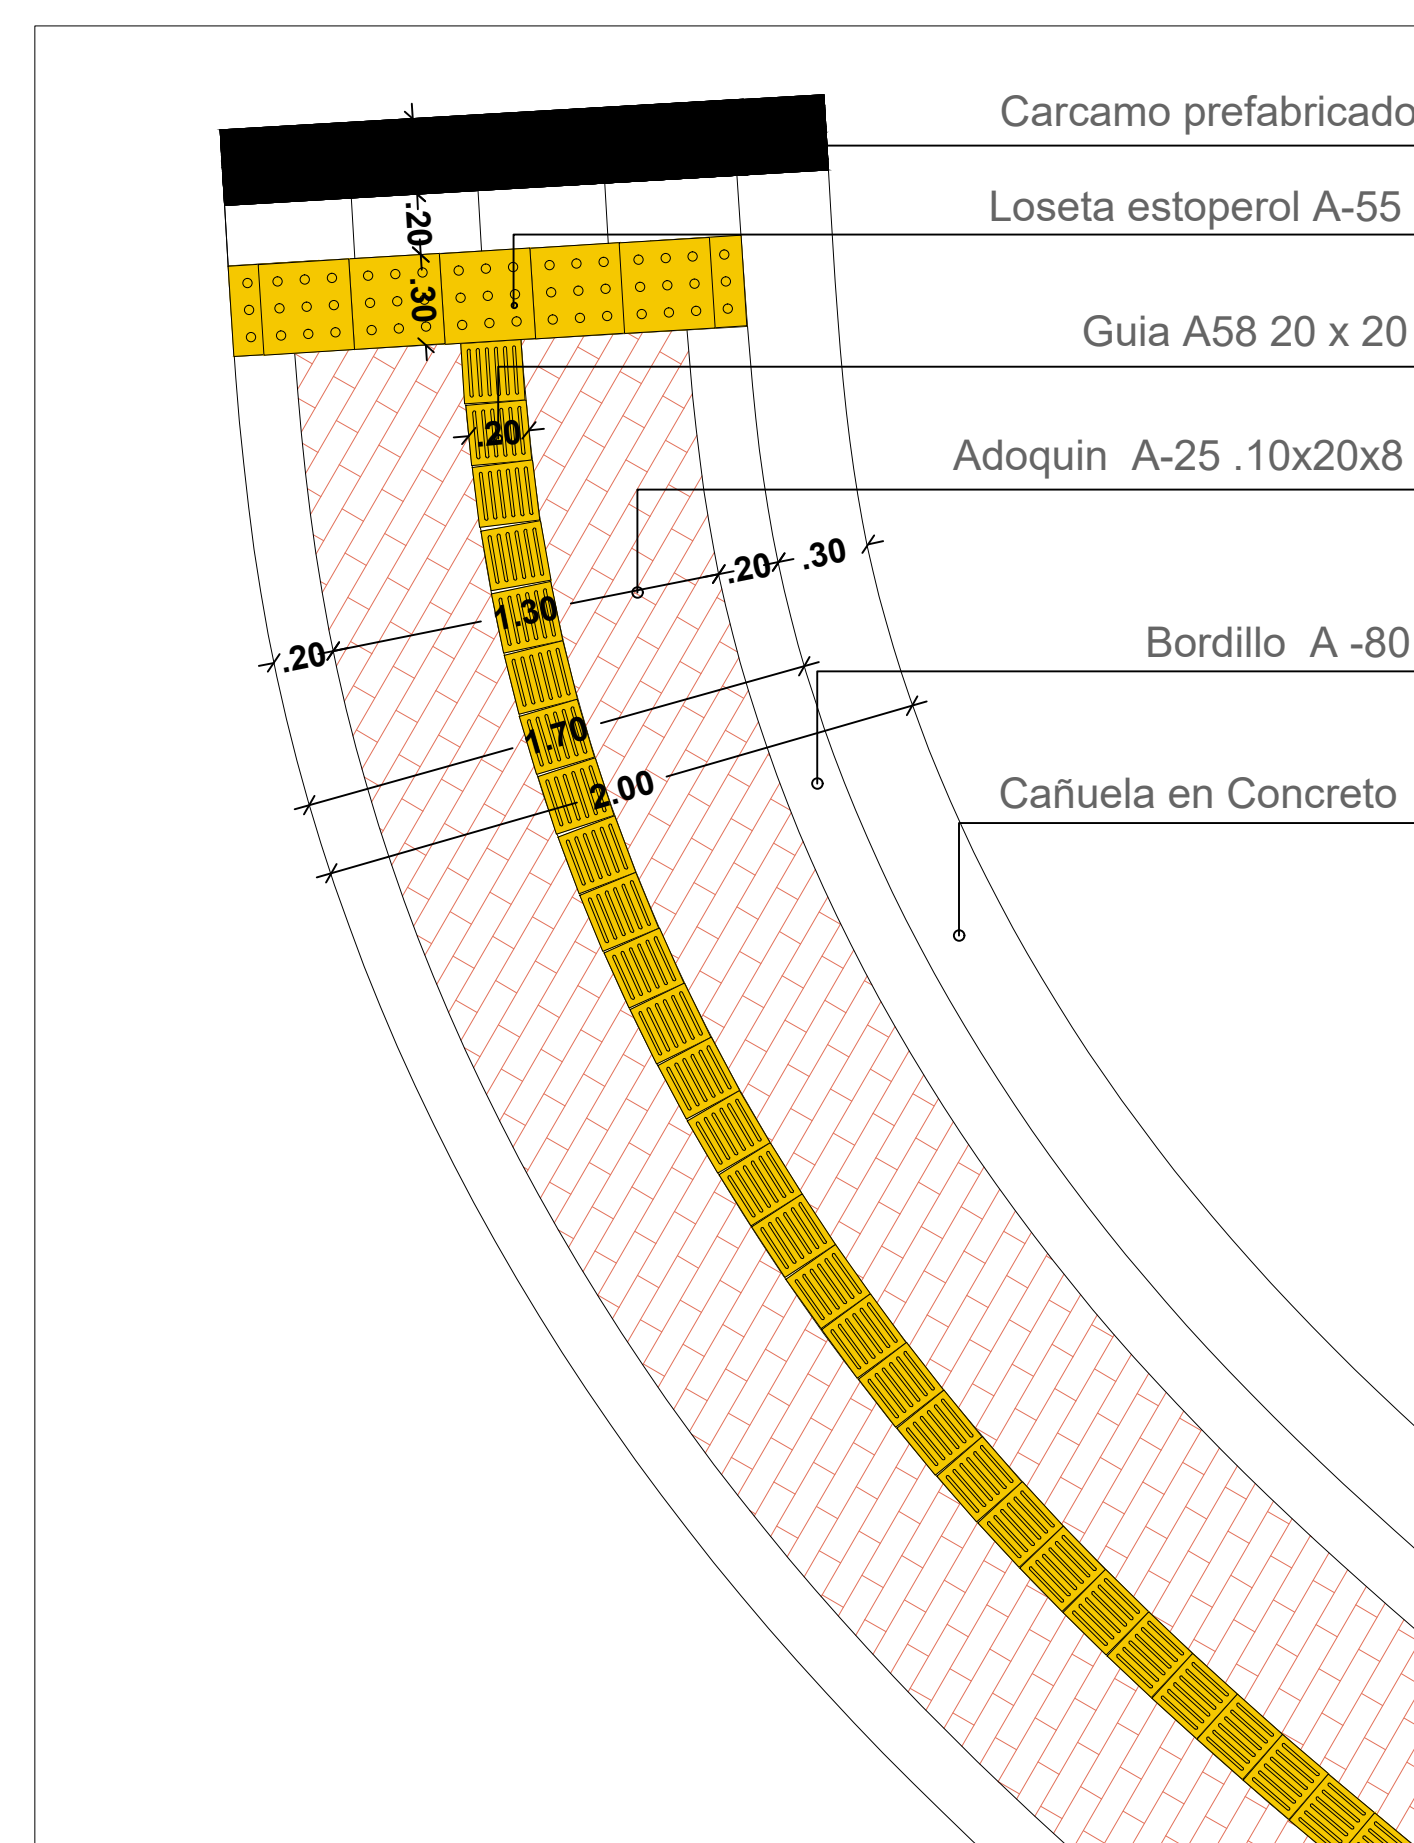

DETALLE EN PLANTA SENDERO

esc: 1 ____ 25

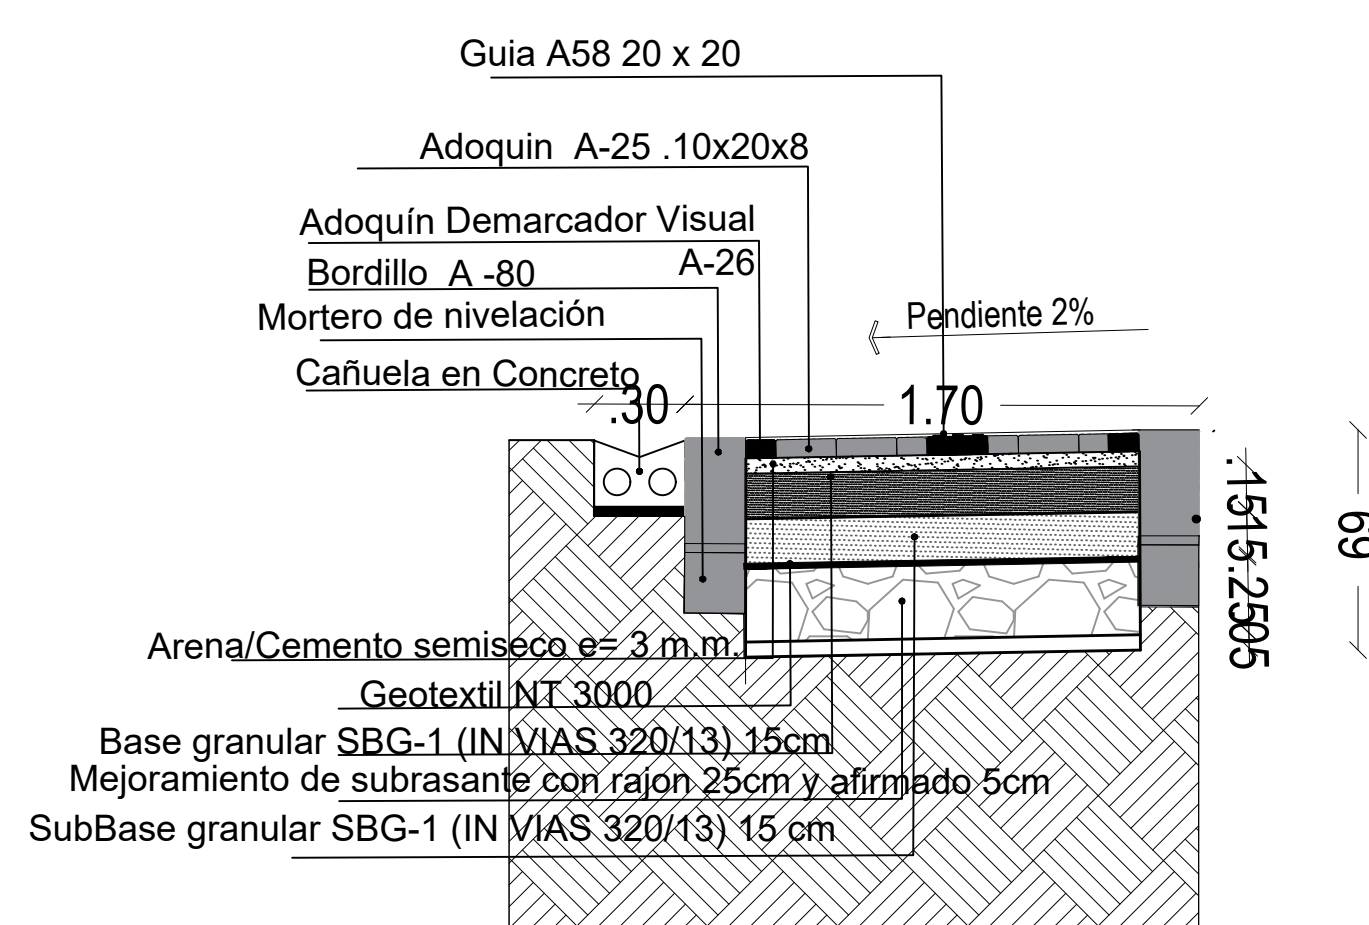

DETALLE PERFIL SENDERO

esc: 1 ____ 25



UDEC
UNIVERSIDAD DE
CUNDINAMARCA

LOCALIZACIÓN:

CENTRO ACADEMICO
DEPORTIVO (CAD)
UNIVERSIDAD DE
CUNDINAMARCA
SEDE FUSAGASUGA

PROYECTO:

MEJORA LOCATIVA
DEL TRAMO UNO (1)
SENDERO DEL CAD

PROPIETARIO:

CONTENIDO

PLANTA SENDERO
DETALLE EN PLANTA
SENDERO

DETALLE PERFIL
SENDERO

OBSERVACIONES:

A

PLANCHA:
2 DE 2

ESC:
INDICADAS
FECHA:
NOV. 2022

2