



AREA AMPLIACION

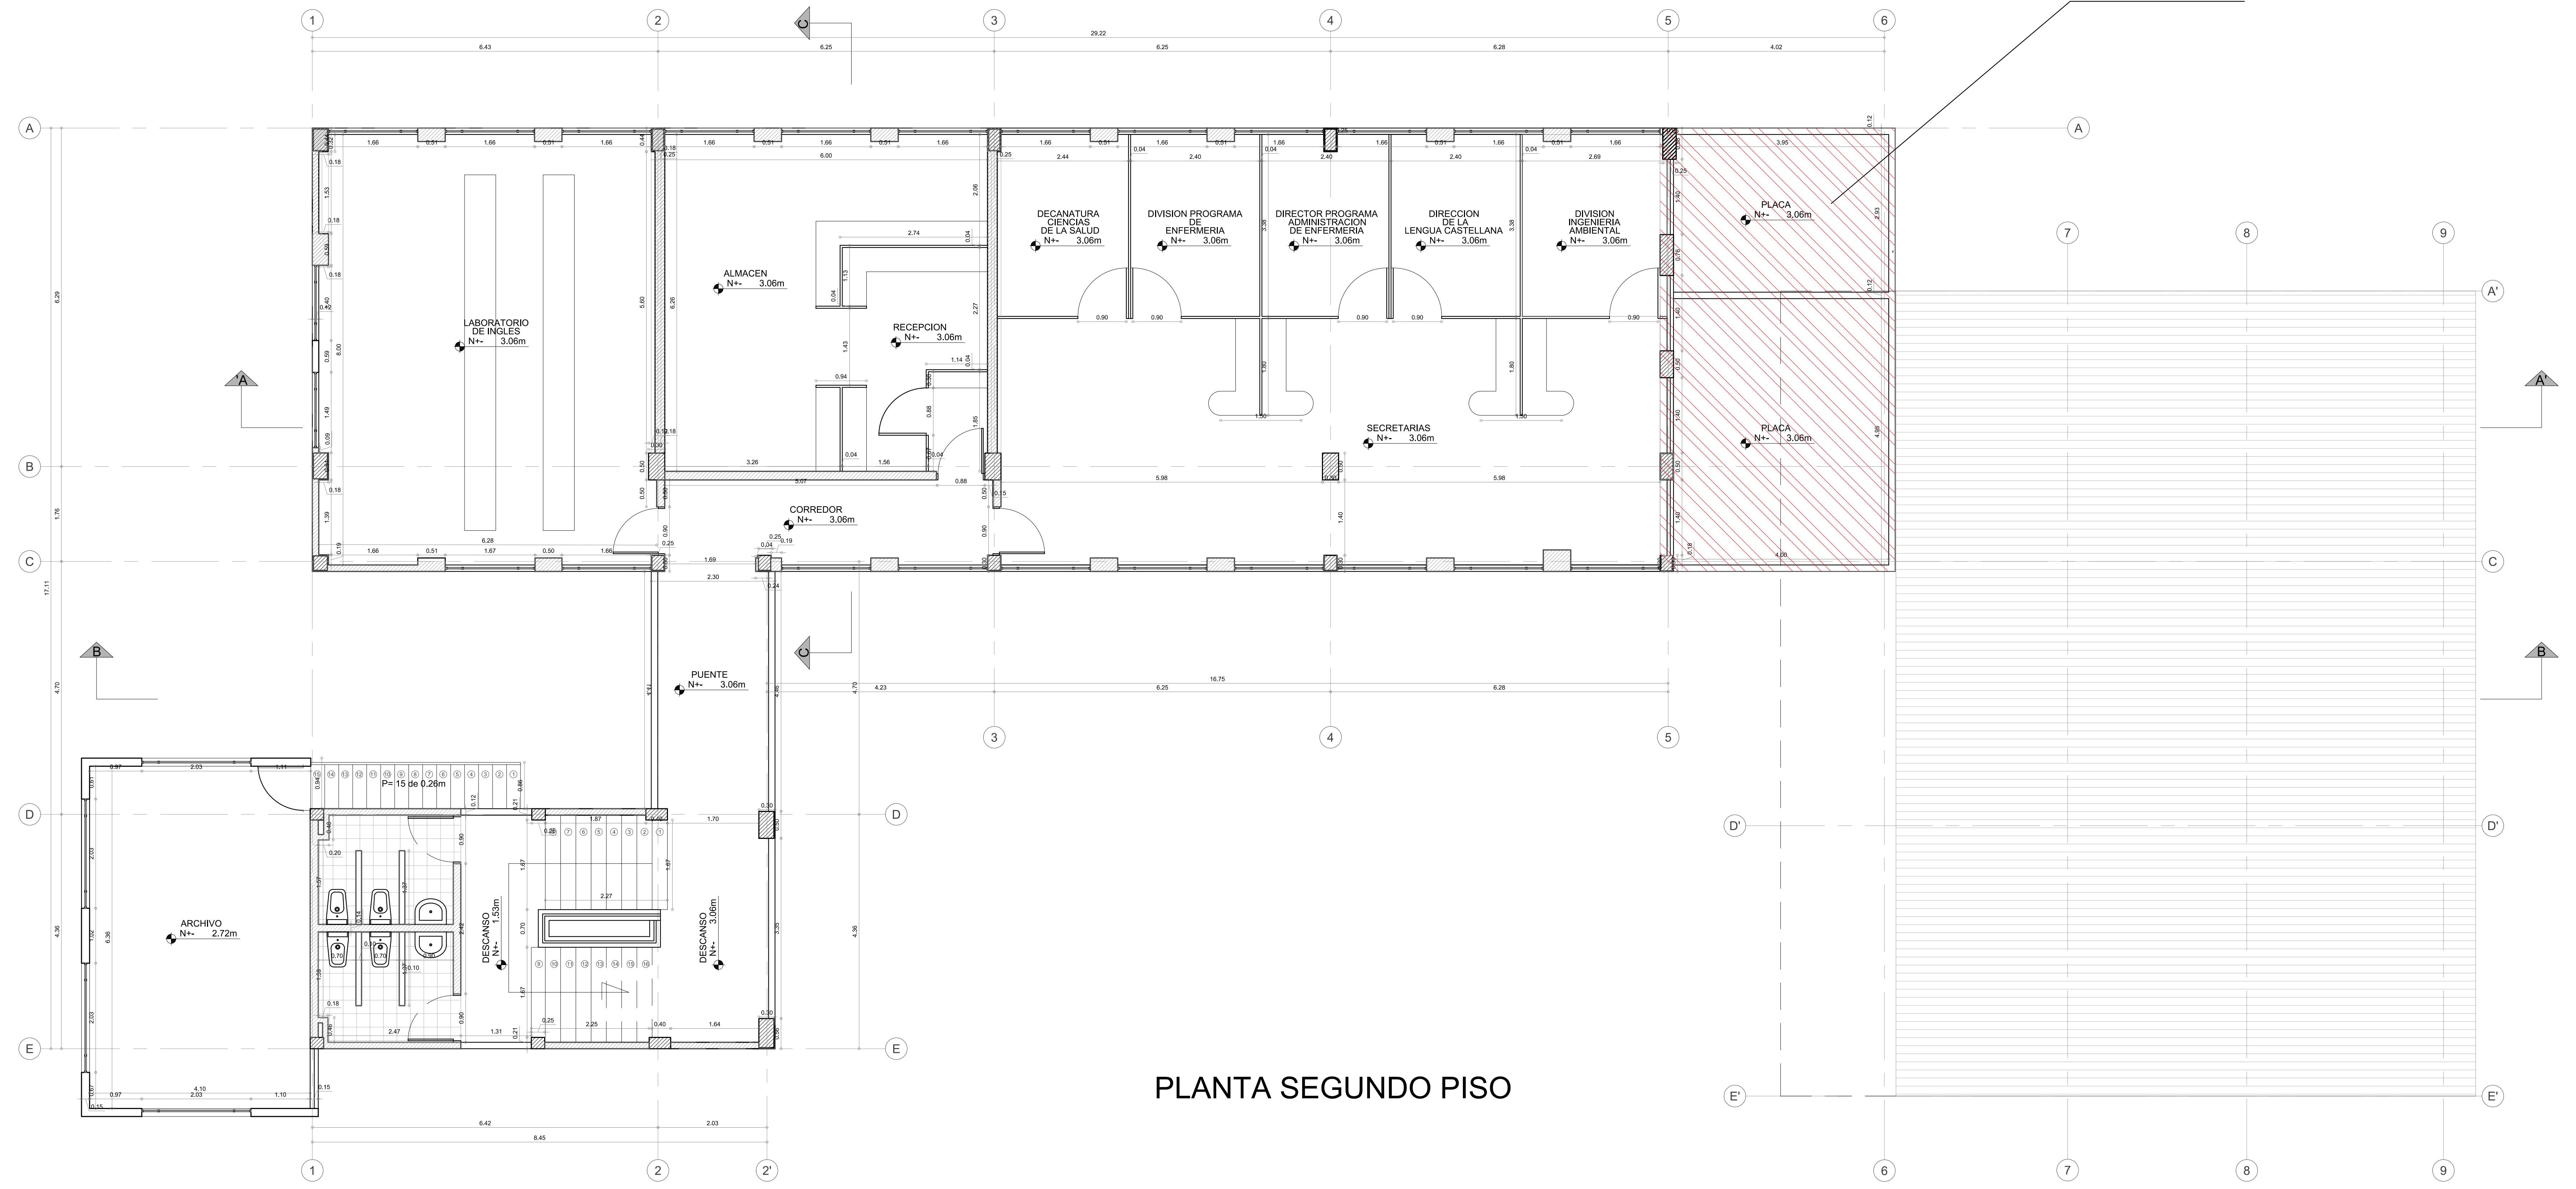

PLANTA SEGUNDO PISO

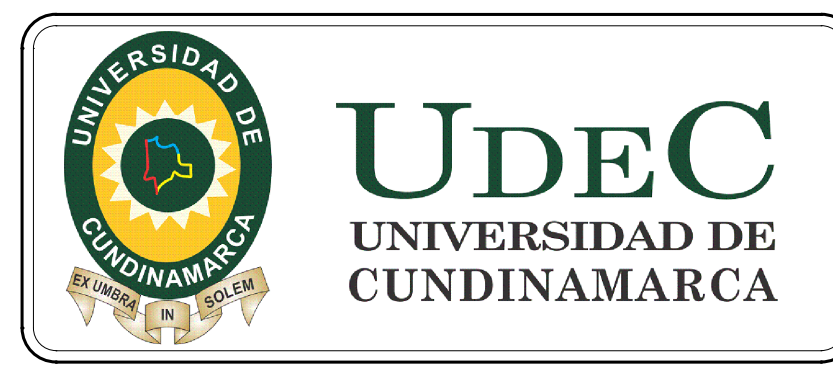

CONTRATO:

PLANO DE:

CONSULTOR:

SECCIONAL:
GIRARDOT

DIGITALIZO:
HARVEY MEDINA LAGUNA


Vs. Bc. INTERVENTORIA:

MODIFICACIONES:			
FECHA	OBSERVACION	REVISO	APROBADO


CONTIENE:
ARQUITECTURA BLOQUE ADMINISTRATIVO

FECHA:
ESCALA_1:100

PLANO:
01 DE 05

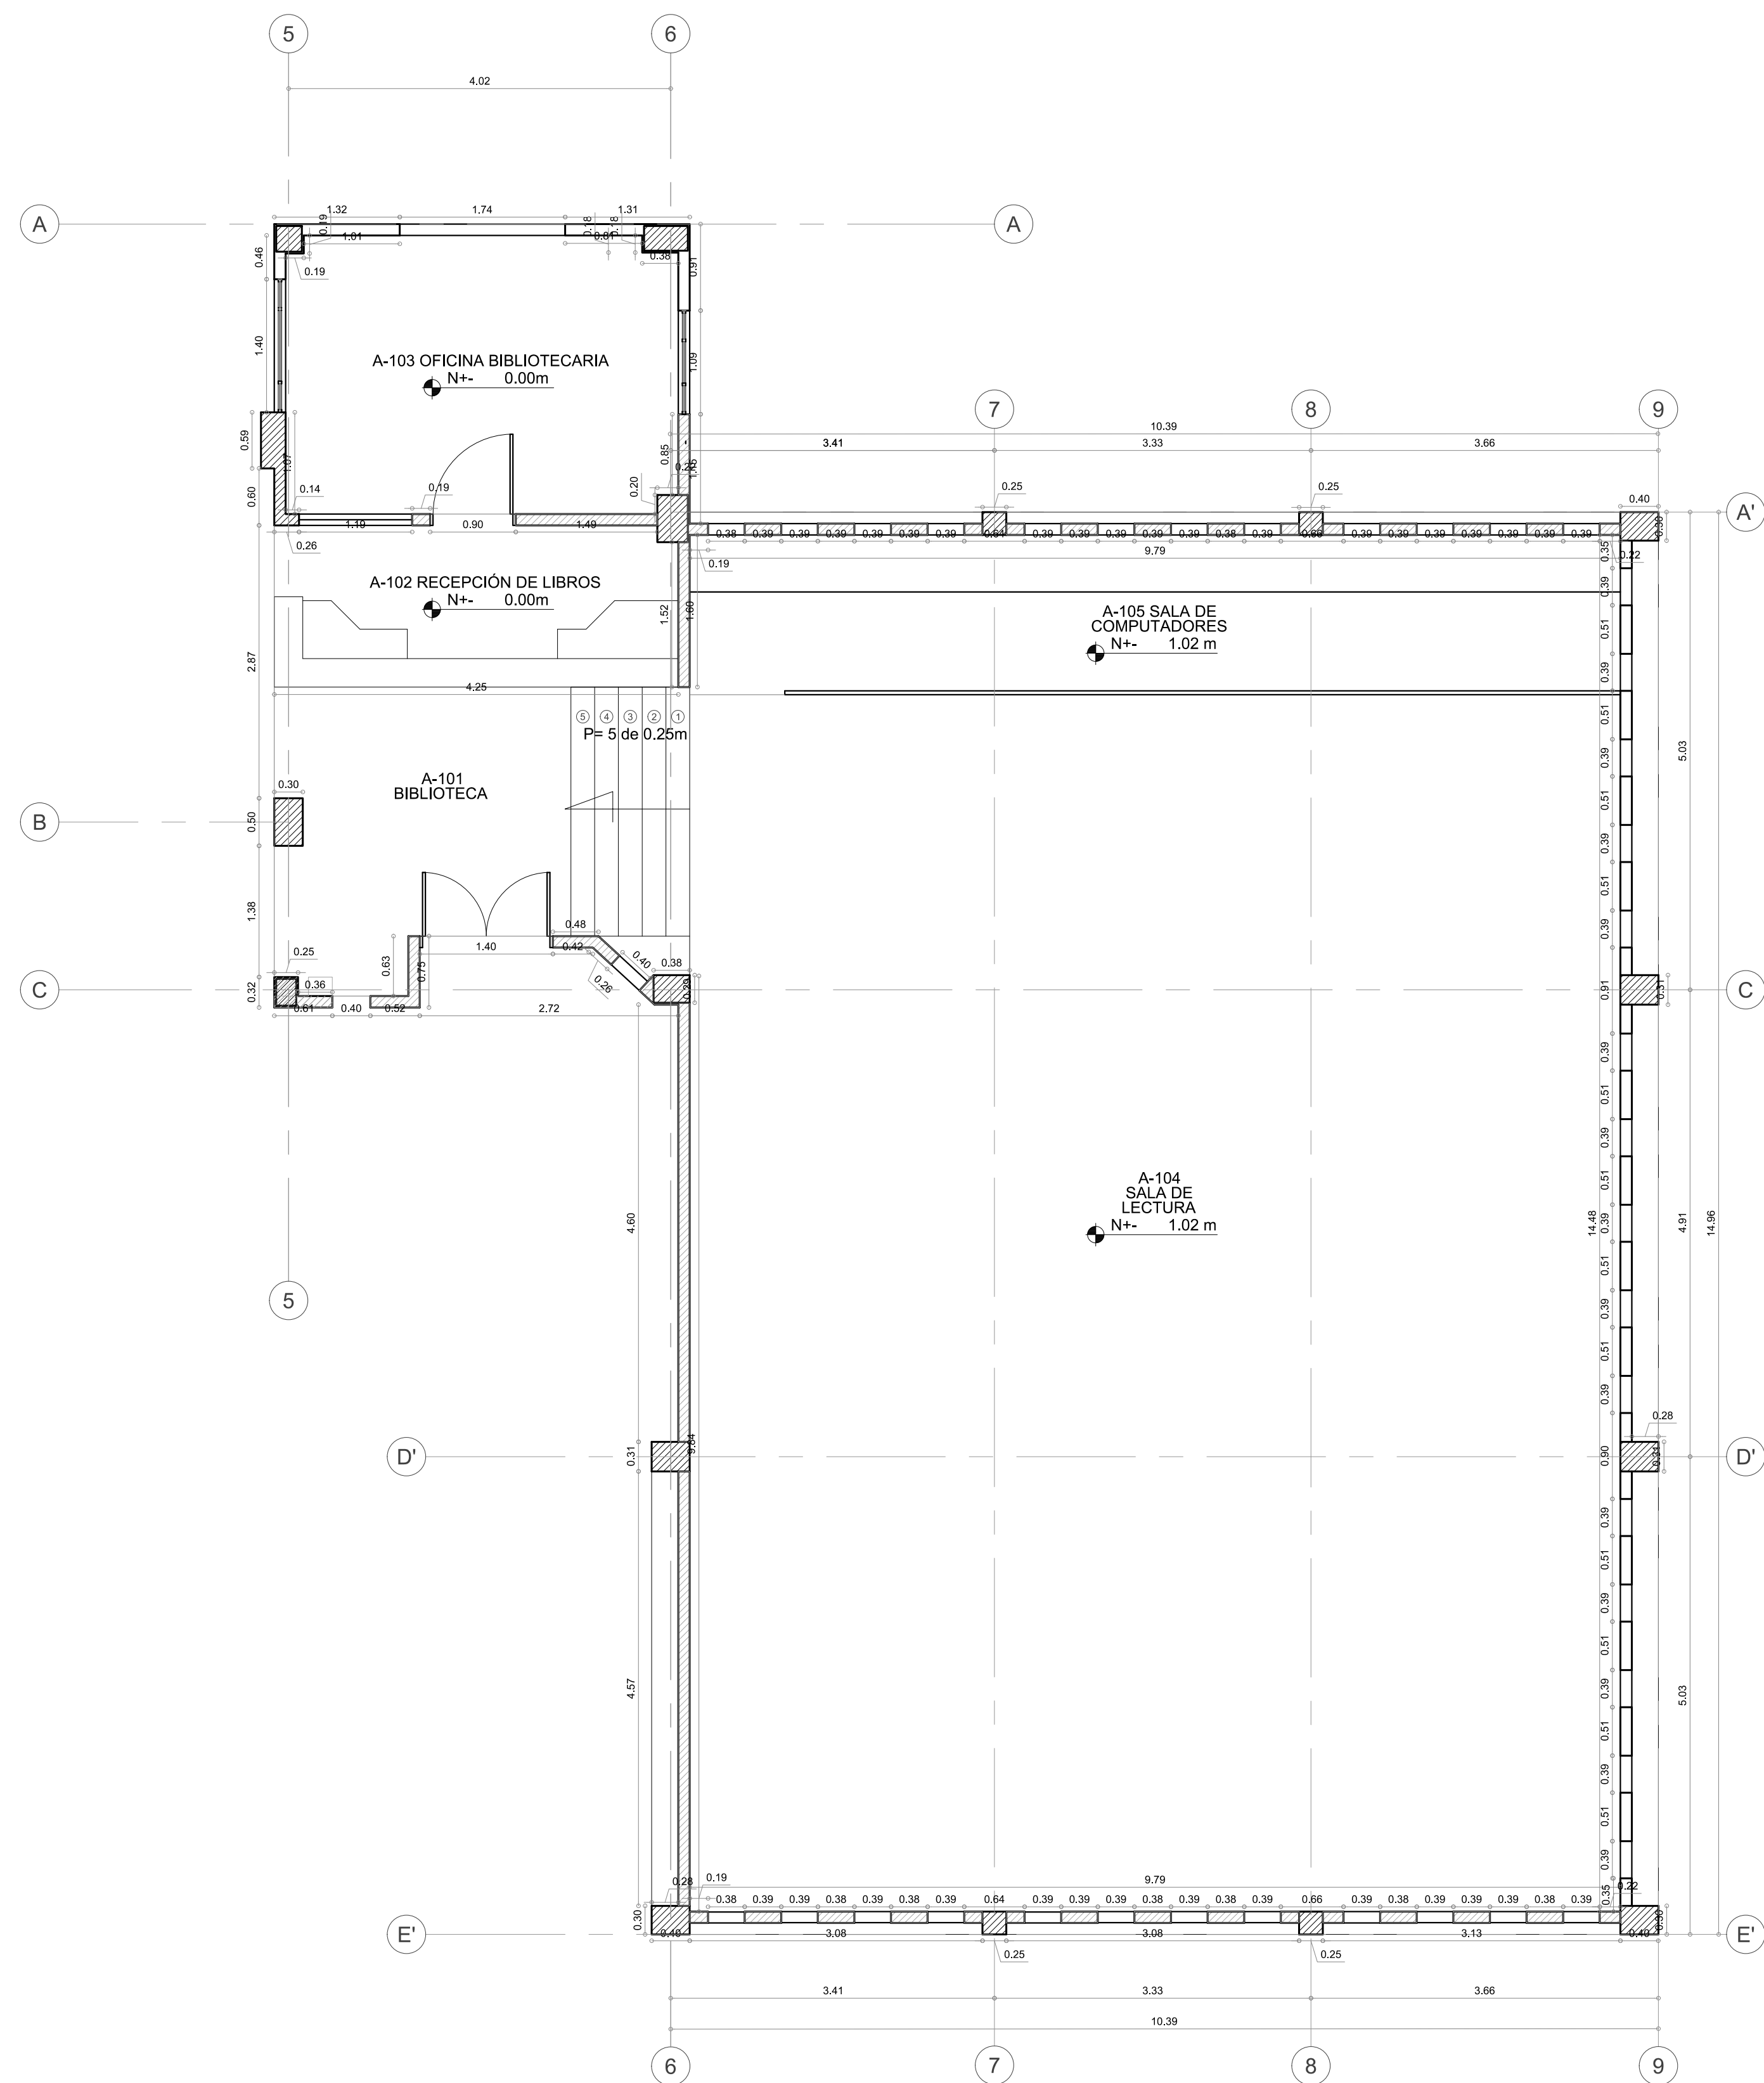

PLANTA PRIMER PISO ACTUAL

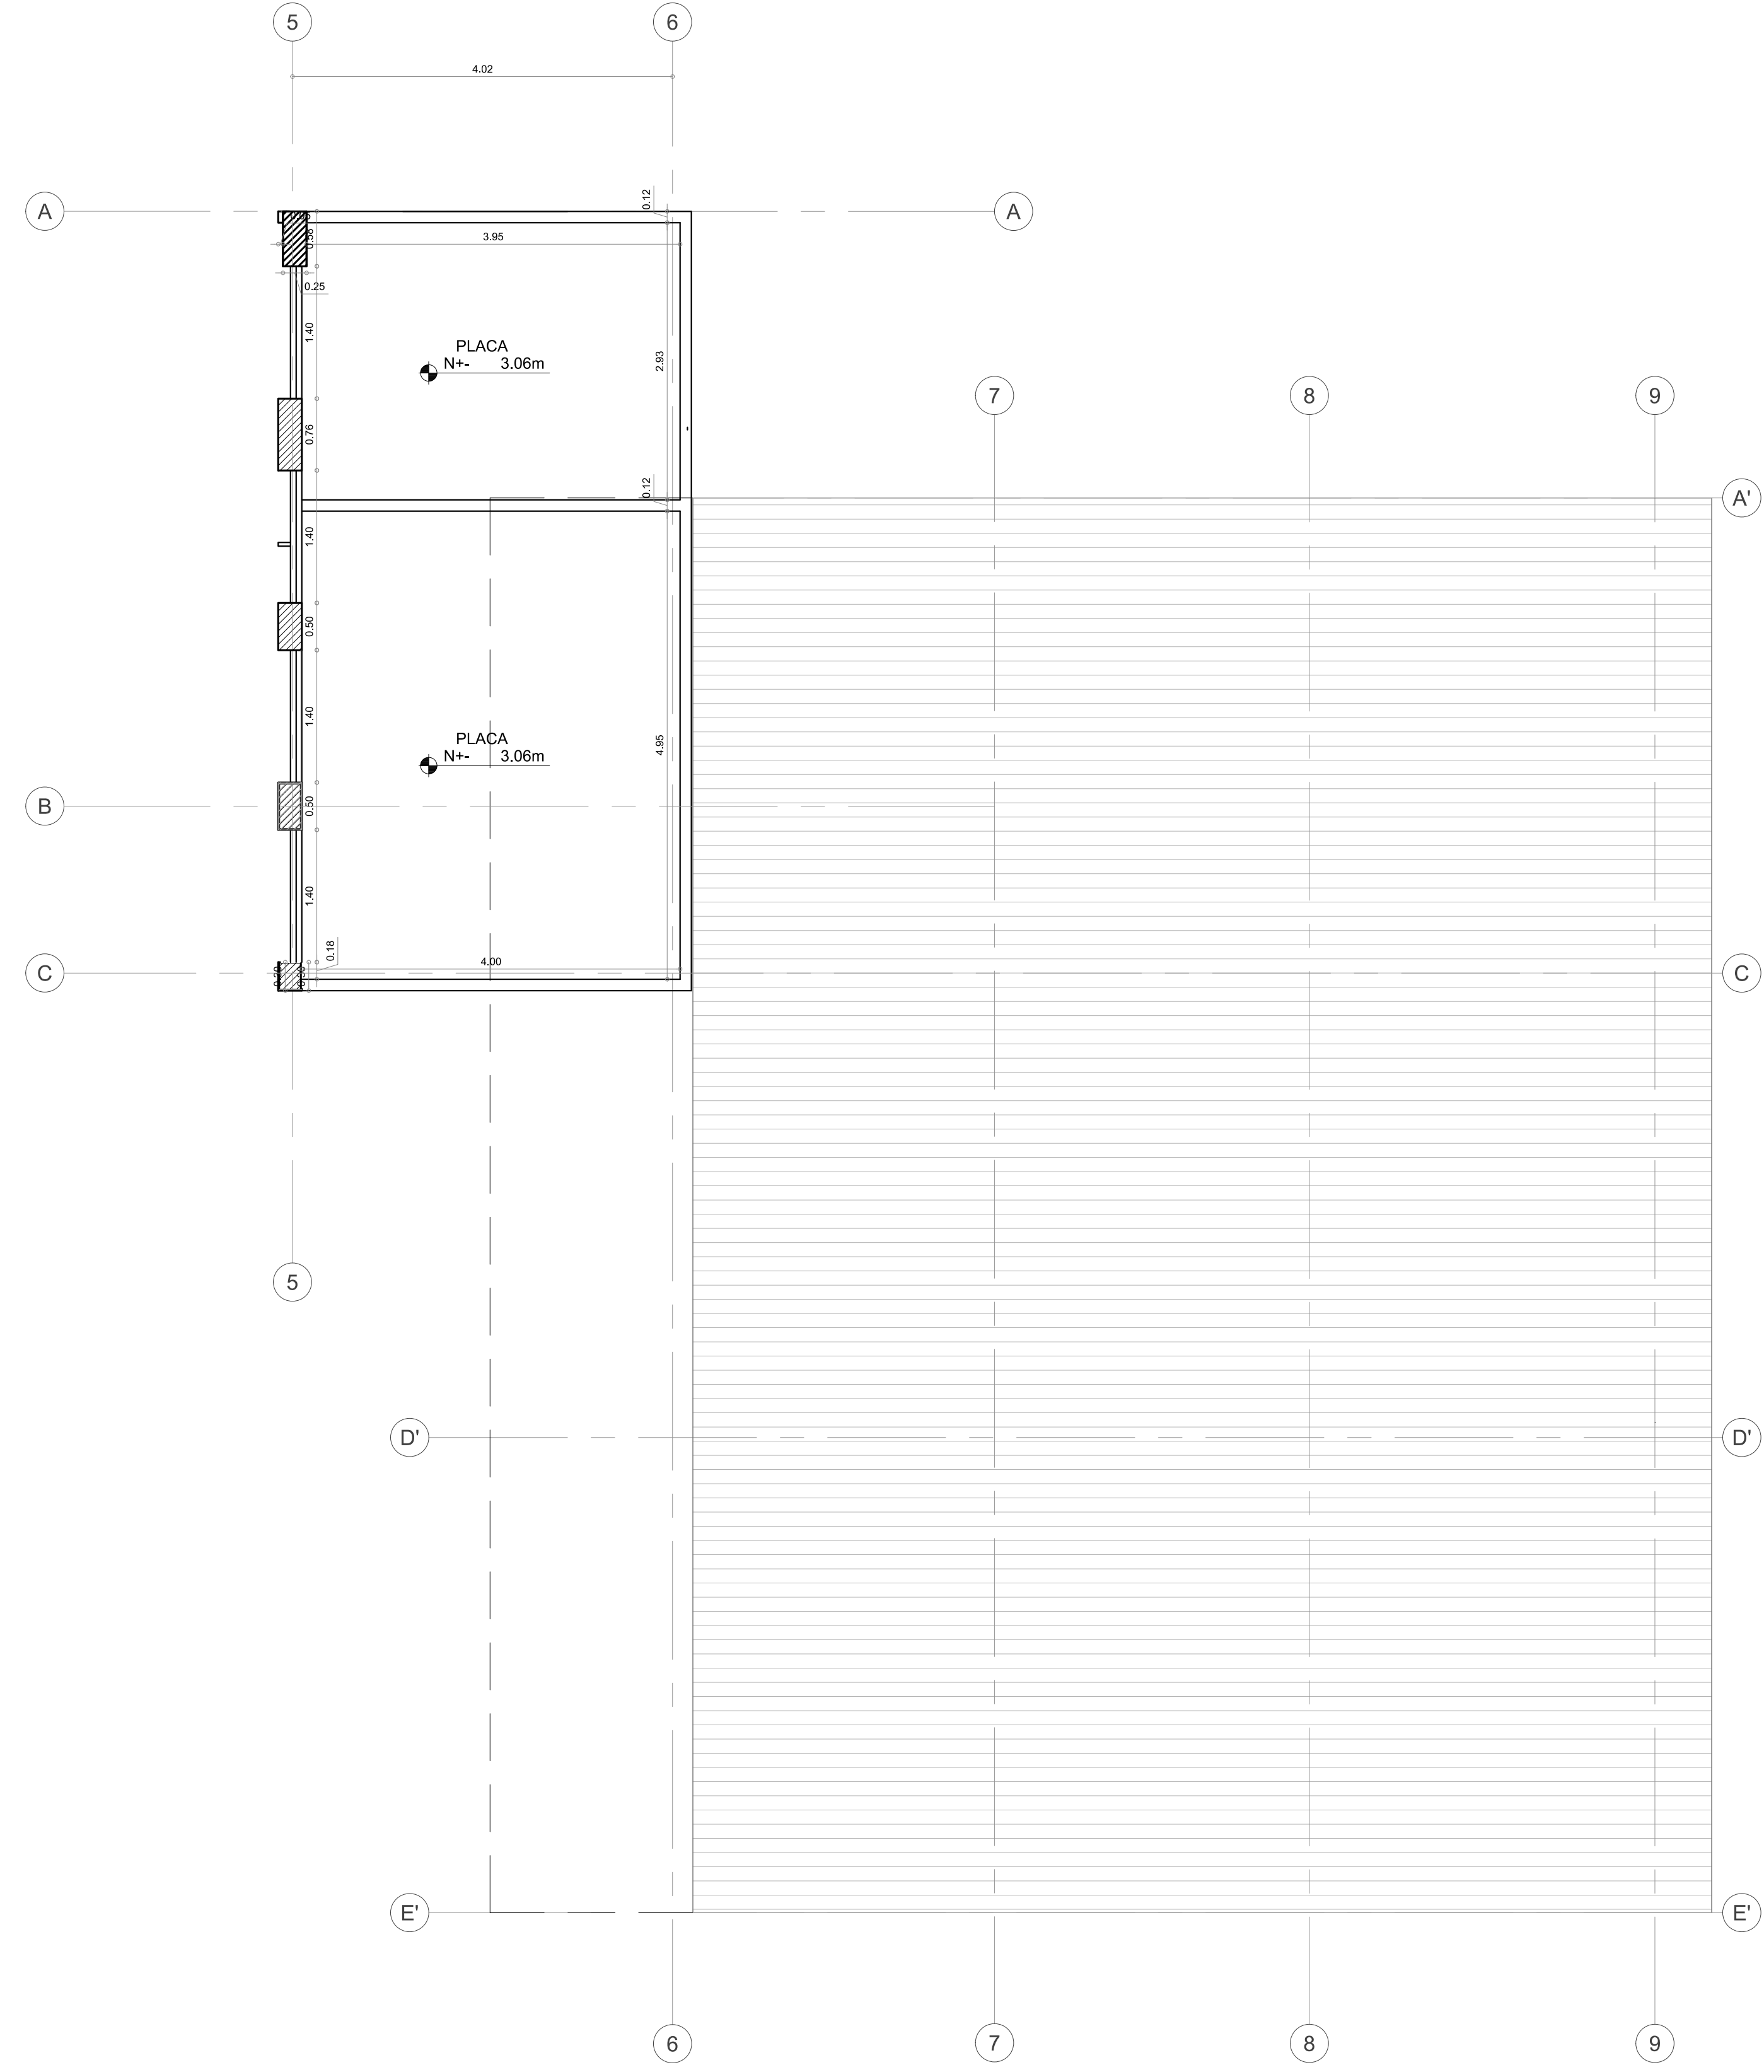

PLANTA SEGUNDO PISO ACTUAL



CONTRATO:

PLANO DE:

CONSULTOR:

SECCIONAL:
GIRARDOT

DIGITALIZO:
HARVEY MEDINA LAGUNA

Vs. Bc. INTERVENTORIA:


MODIFICACIONES:			
FECHA	OBSERVACION	REVISO	APROBADO

CONTIENE:
**ARQUITECTURA
BLOQUE
ADMINISTRATIVO**


FECHA:

ESCALA_1:100

PLANO:
02 DE 05

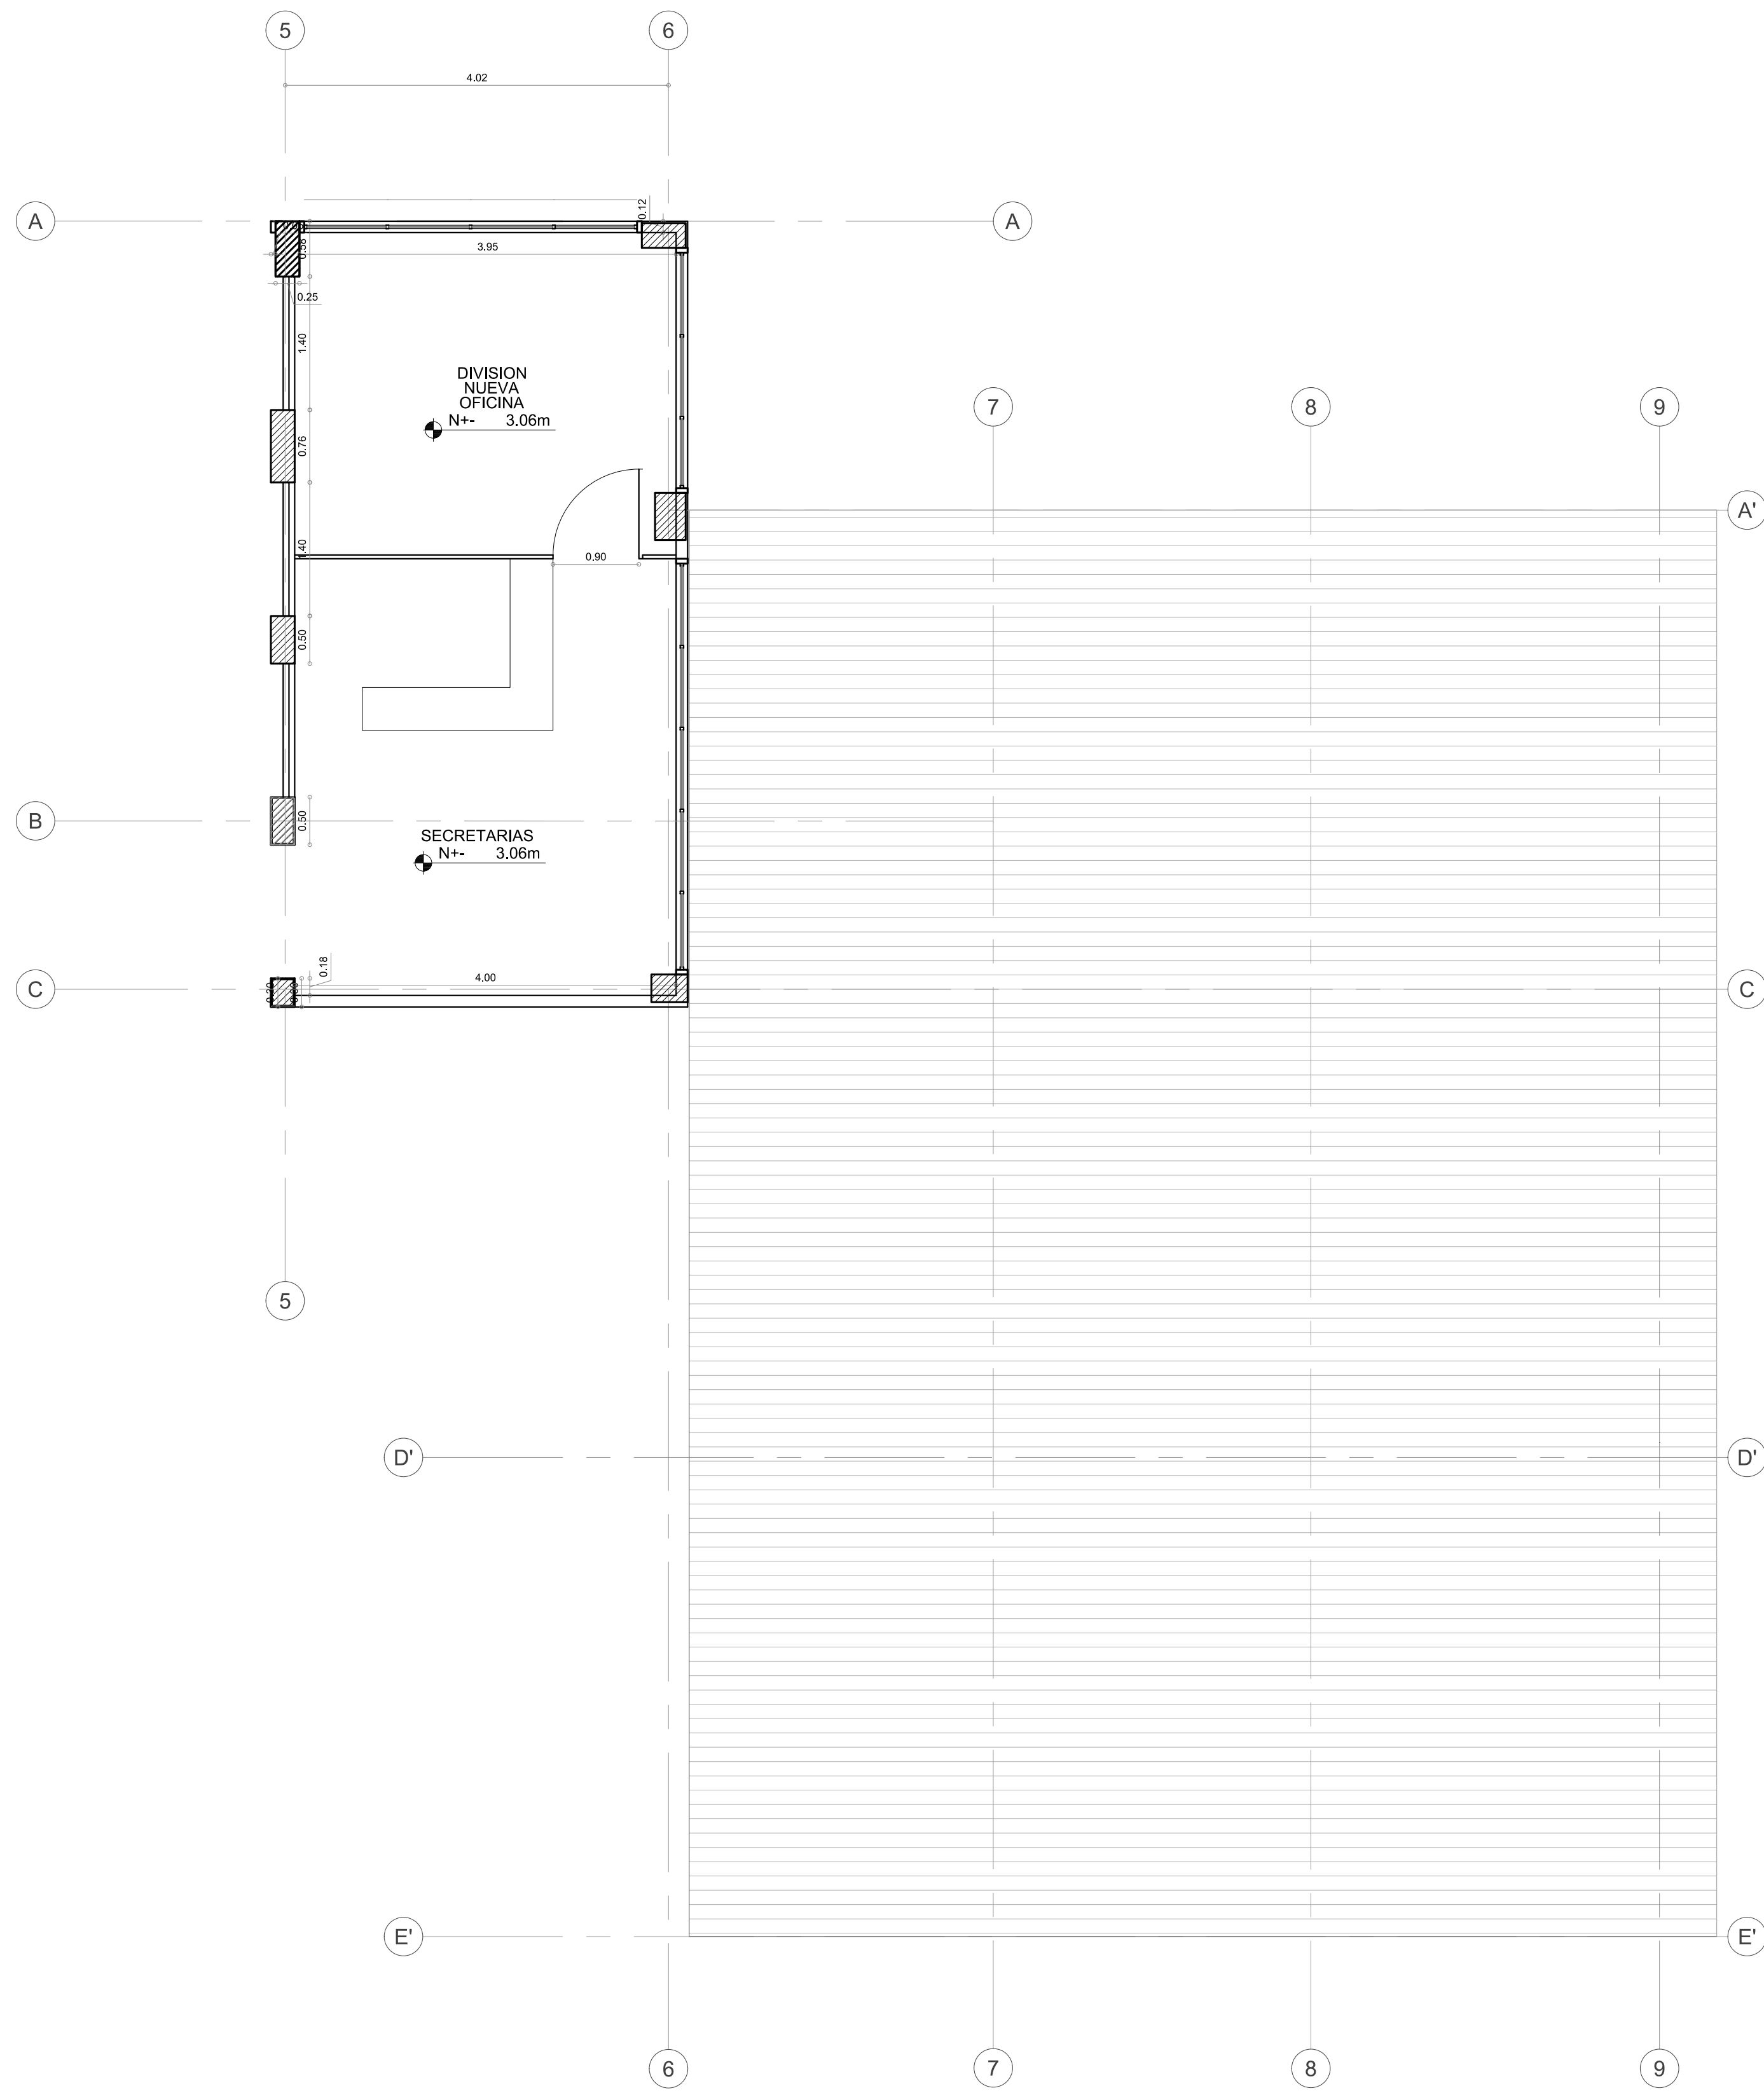

PLANTA SEGUNDO PISO AMPLIACION

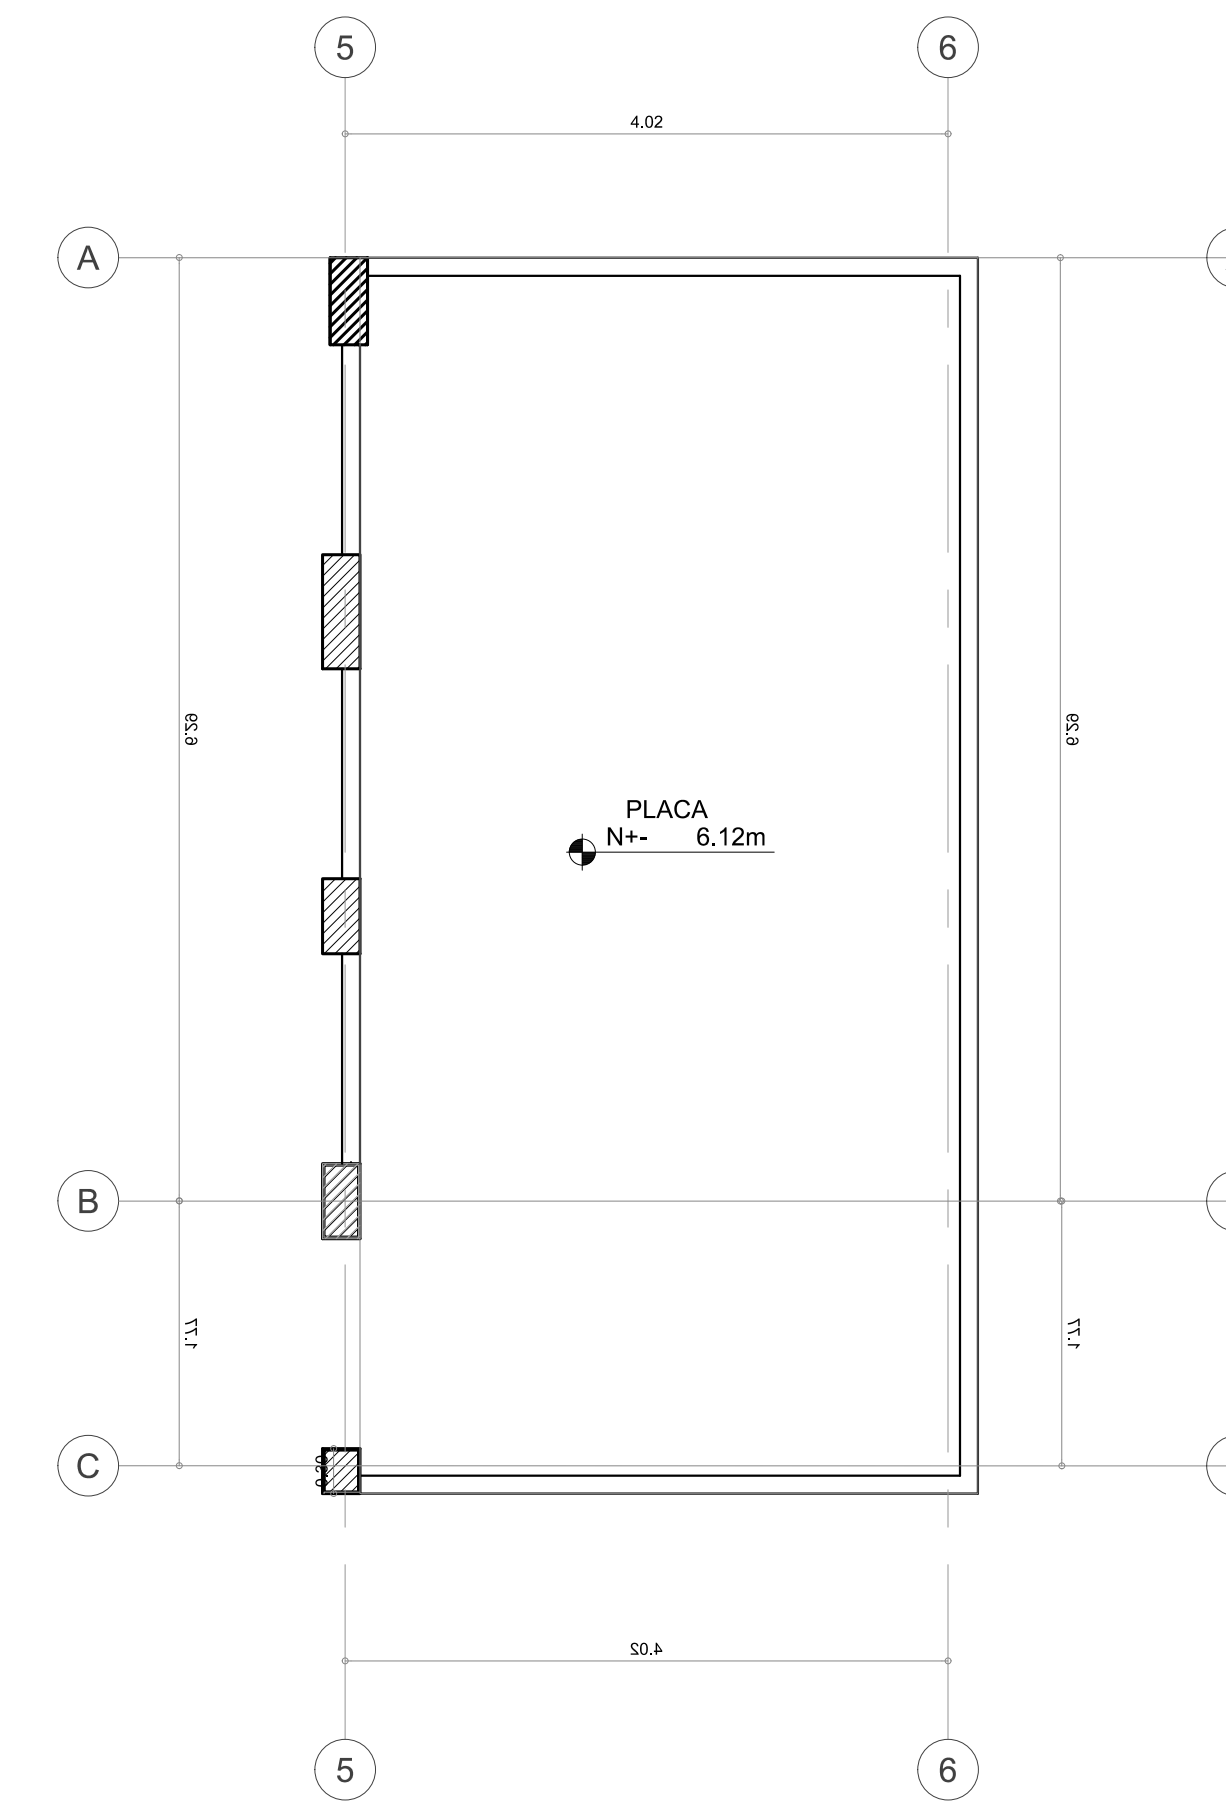

PLANTA CUBIERTAS



CONTRATO:

PLANO DE:

CONSULTOR:

SECCIONAL:
GIRARDOT

DIGITALIZO:
HARVEY MEDINA LAGUNA

Vs. Bc. INTERVENTORIA:

MODIFICACIONES:			
FECHA	OBSERVACION	REVISO	APROBADO

CONTIENE:
**ARQUITECTURA
BLOQUE
ADMINISTRATIVO**


FECHA:

ESCALA_1:100

PLANO:
03 DE 05



FACHADA FRONTAL ACTUAL

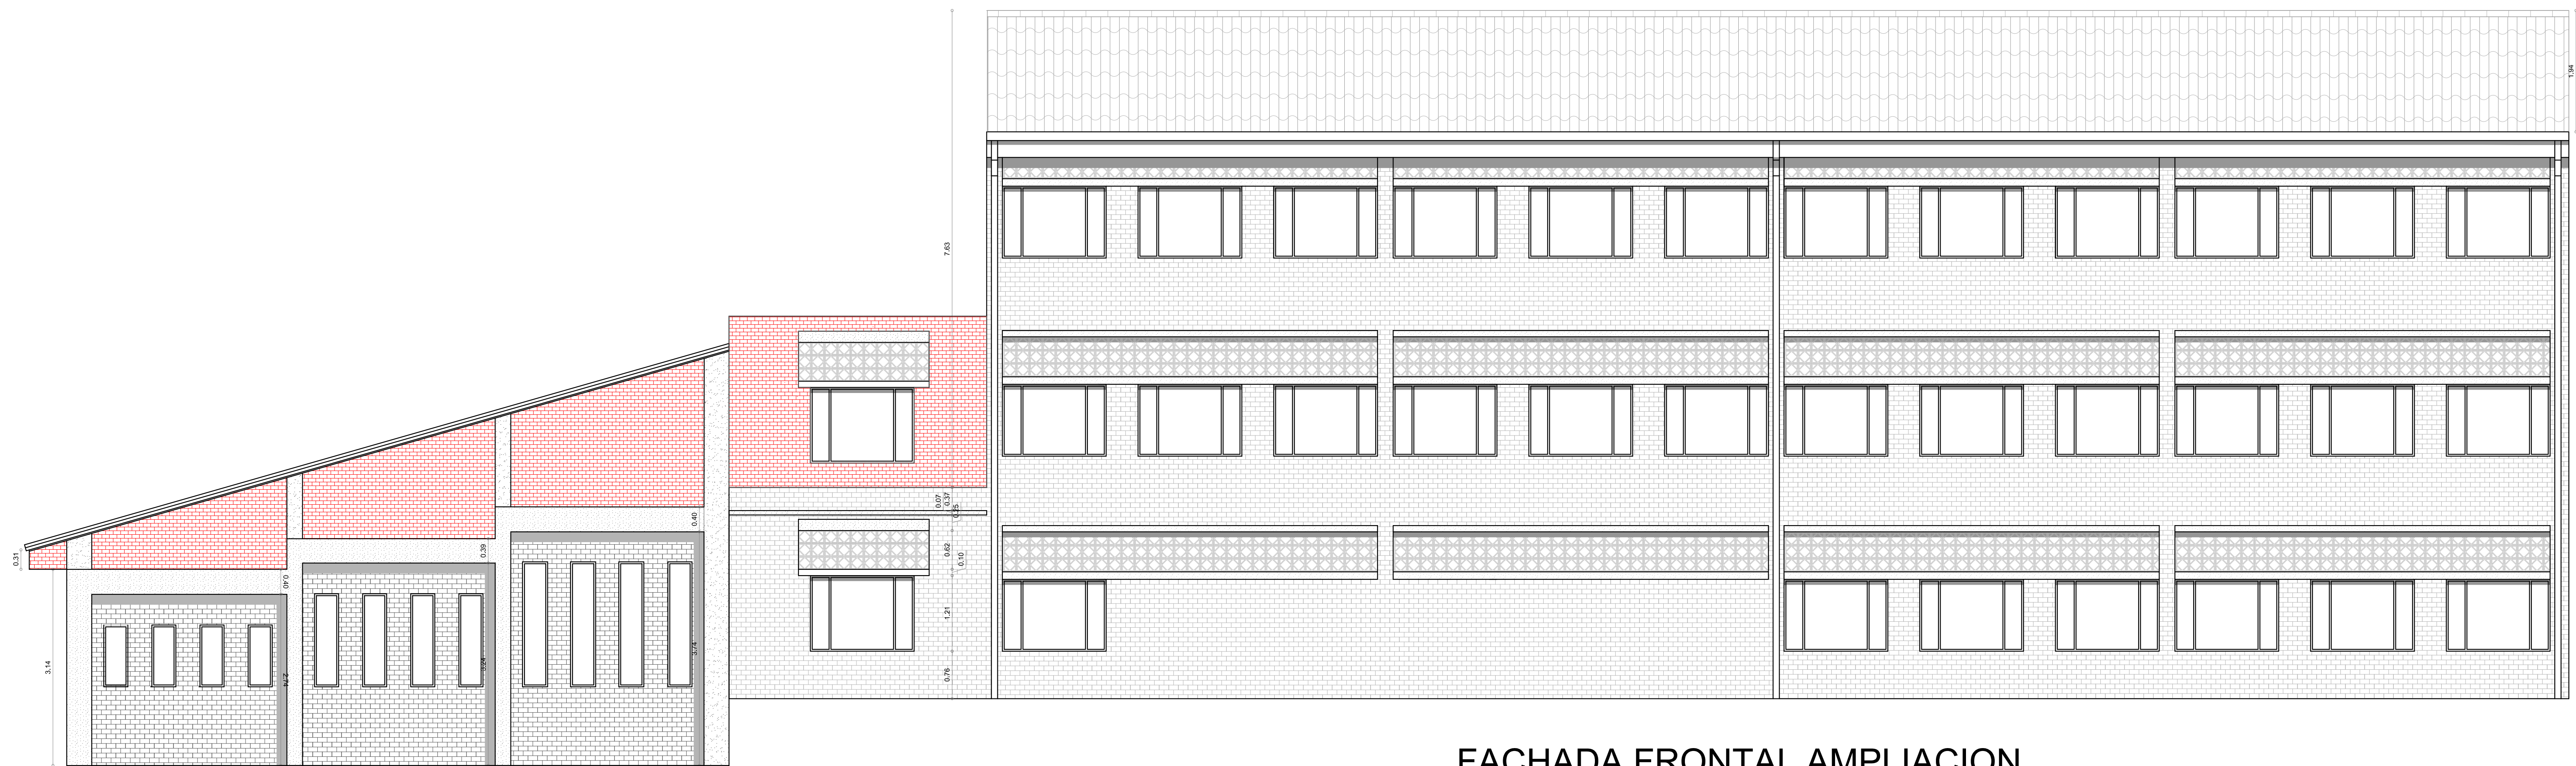

FACHADA FRONTAL AMPLIACION



CONTRATO:

PLANO DE:

CONSULTOR:

SECCIONAL:
GIRARDOT

DIGITALIZO:
HARVEY MEDINA LAGUNA


Vs. Bc. INTERVENTORIA:

MODIFICACIONES:			
FECHA	OBSERVACION	REVISO	APROBADO


CONTIENE:
**ARQUITECTURA
BLOQUE
ADMINISTRATIVO**

FECHA:
ESCALA_1:100

PLANO:
04 DE 05

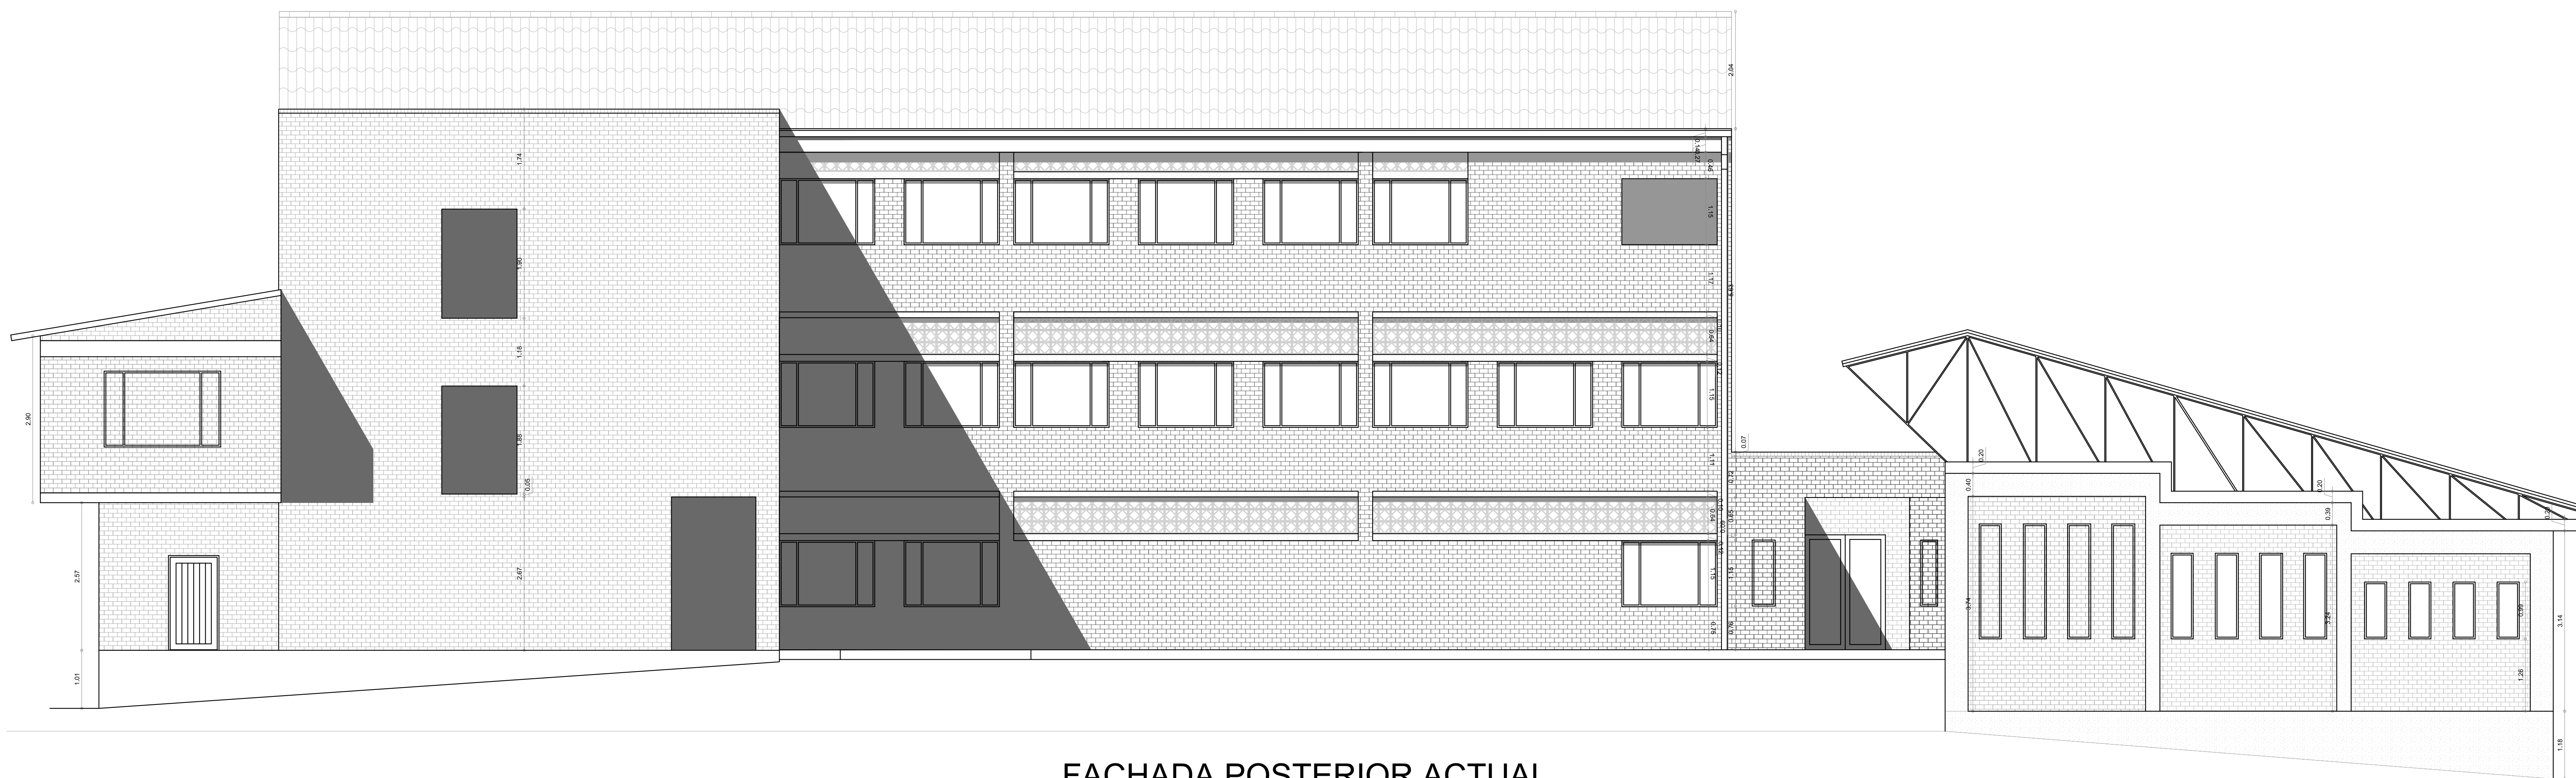

FACHADA POSTERIOR ACTUAL

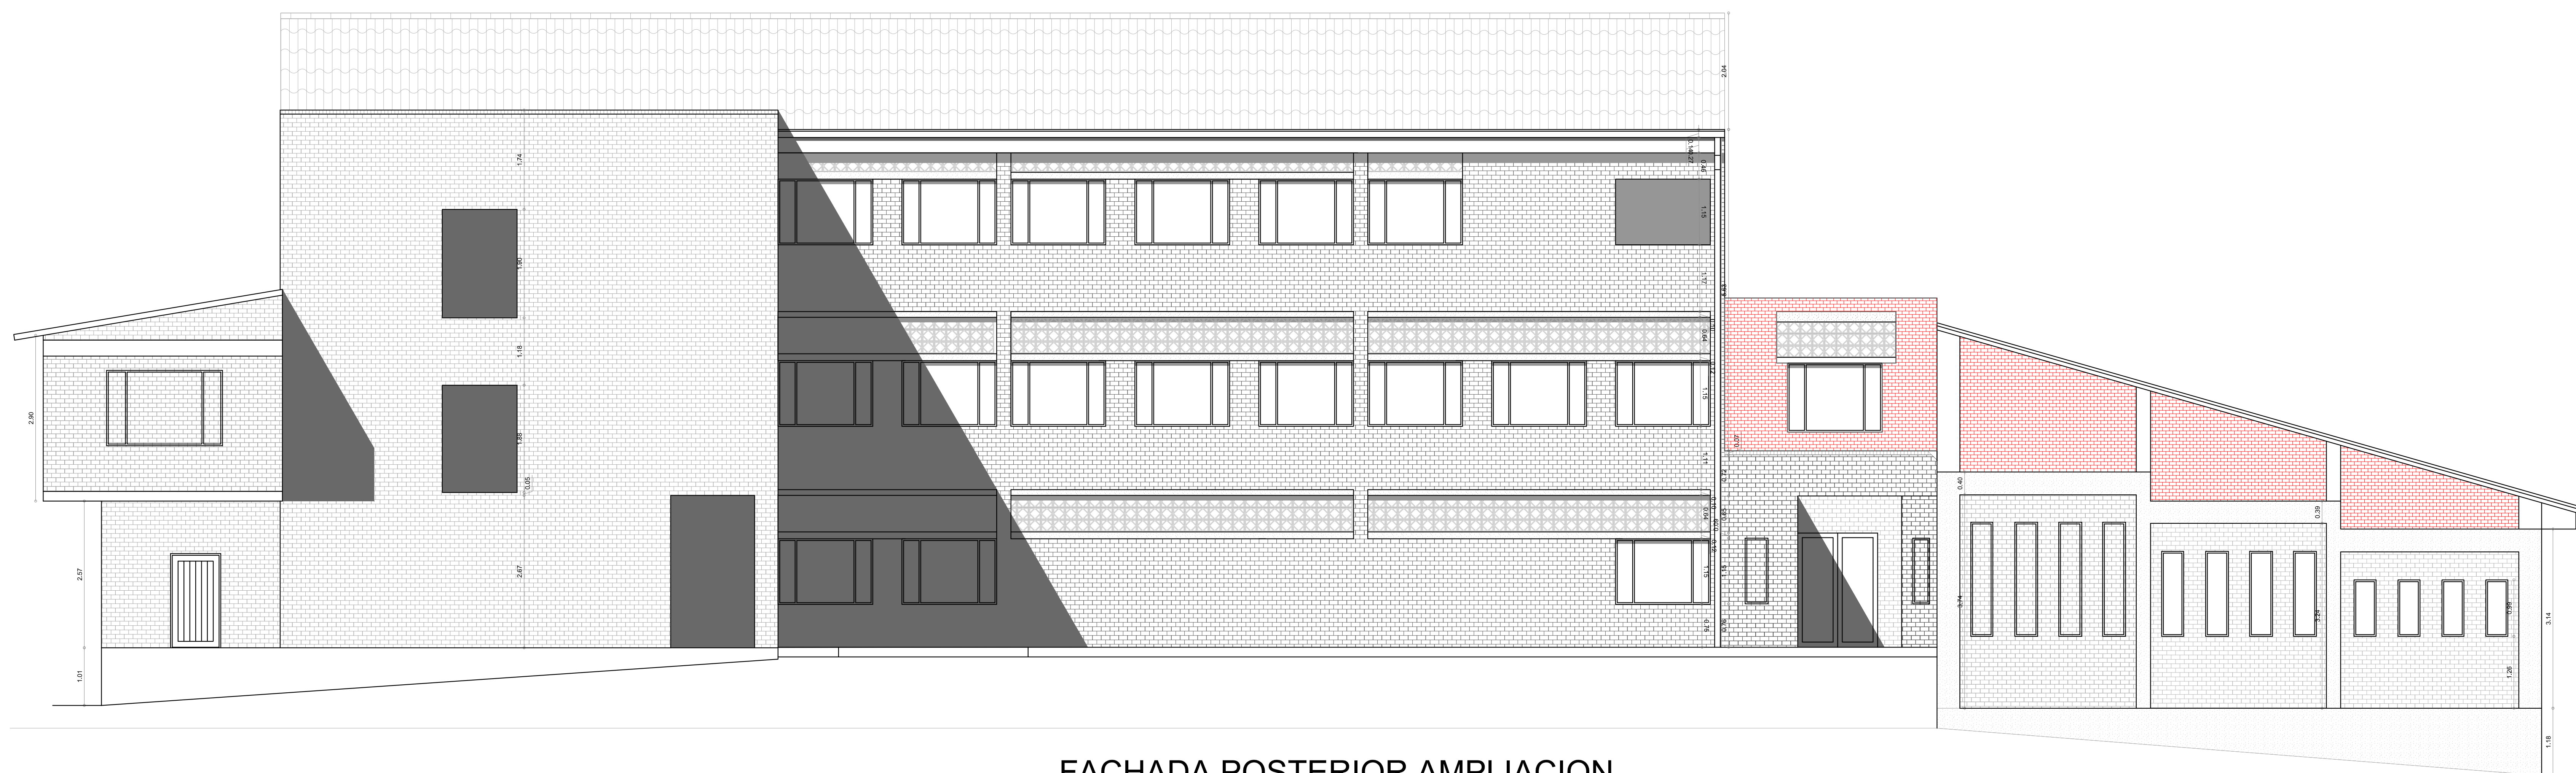

FACHADA POSTERIOR AMPLIACION



CONTRATO:

PLANO DE:

ARQ: *Diego*
 ARQ: DIEGO ARMANDO LOPEZ VARGAS
 MP. A204502010-1069713946

SECCIONAL:
GIRARDOT

DIGITALIZO:
HARVEY MEDINA LAGUNA

Vo. Bo. INTERVENTORIA:

MODIFICACIONES:			
FECHA	OBSERVACION	REVISO	APROBADO

CONTIENE:
**ARQUITECTURA
 BLOQUE
 ADMINISTRATIVO**

FECHA:
 ESCALA_1:100

PLANO:
05 DE 05