
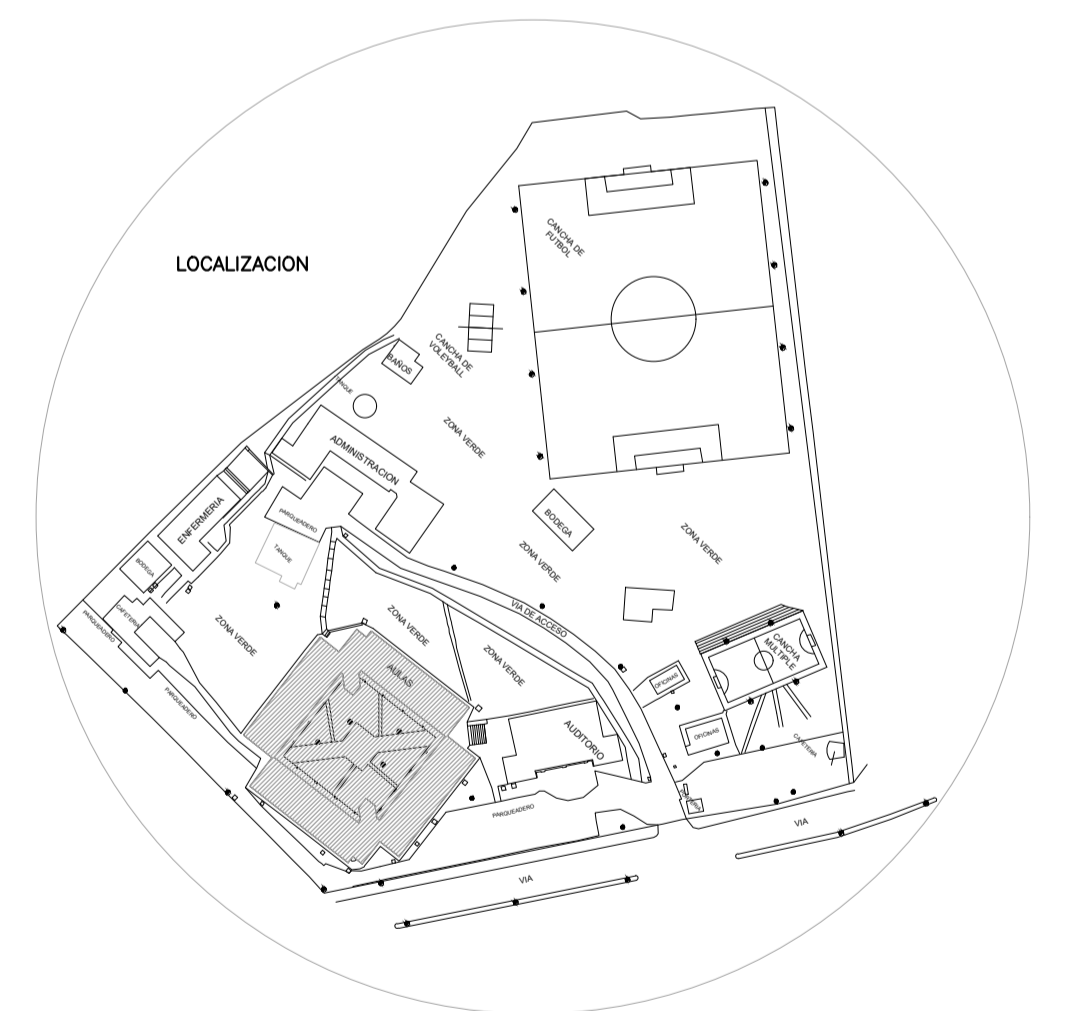
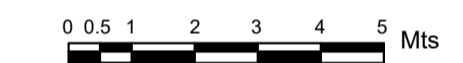


SALA DE DOCENTES - ZONA DE PAUSA,  
TRABAJO COLABORATIVO Y GRADERIA


Ubicacion: Piso 1 - Bloque academico (117-118)

Area: 90 m2

Capacidad: 36 personas

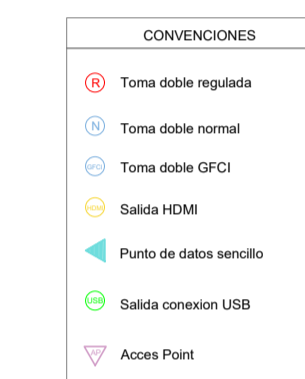

# PLANTA PRIMER PISO

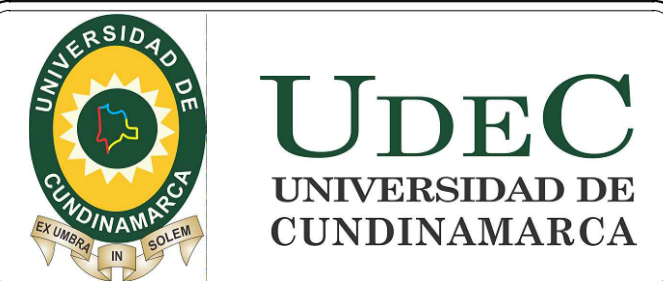

CONTRATO:

PLANO DE:  
**SALA DE DOCENTES - GIRARDOT**

CONSULTOR:

SECCIONAL:  
**GIRARDOT**  
CODIGO:  
25-307-02-01


DIGITALIZO:  
**ARQ. JONATAN SANCHEZ**  
NOMBRE DEL ARCHIVO:

Vo. Bo:  
**MIGUEL AVILA**  
Director Administrativo Seccional Girardot

MODIFICACIONES:			
FECHA	OBSERVACION	REVISO	APROBO

CONTIENE:  
**ARQUITECTURA BLOQUE AULAS**  
PLANTA PRIMER PISO

FECHA: **MAYO/2022**  
ESCALA: 1:200  
PLANO: **02 DE 02**

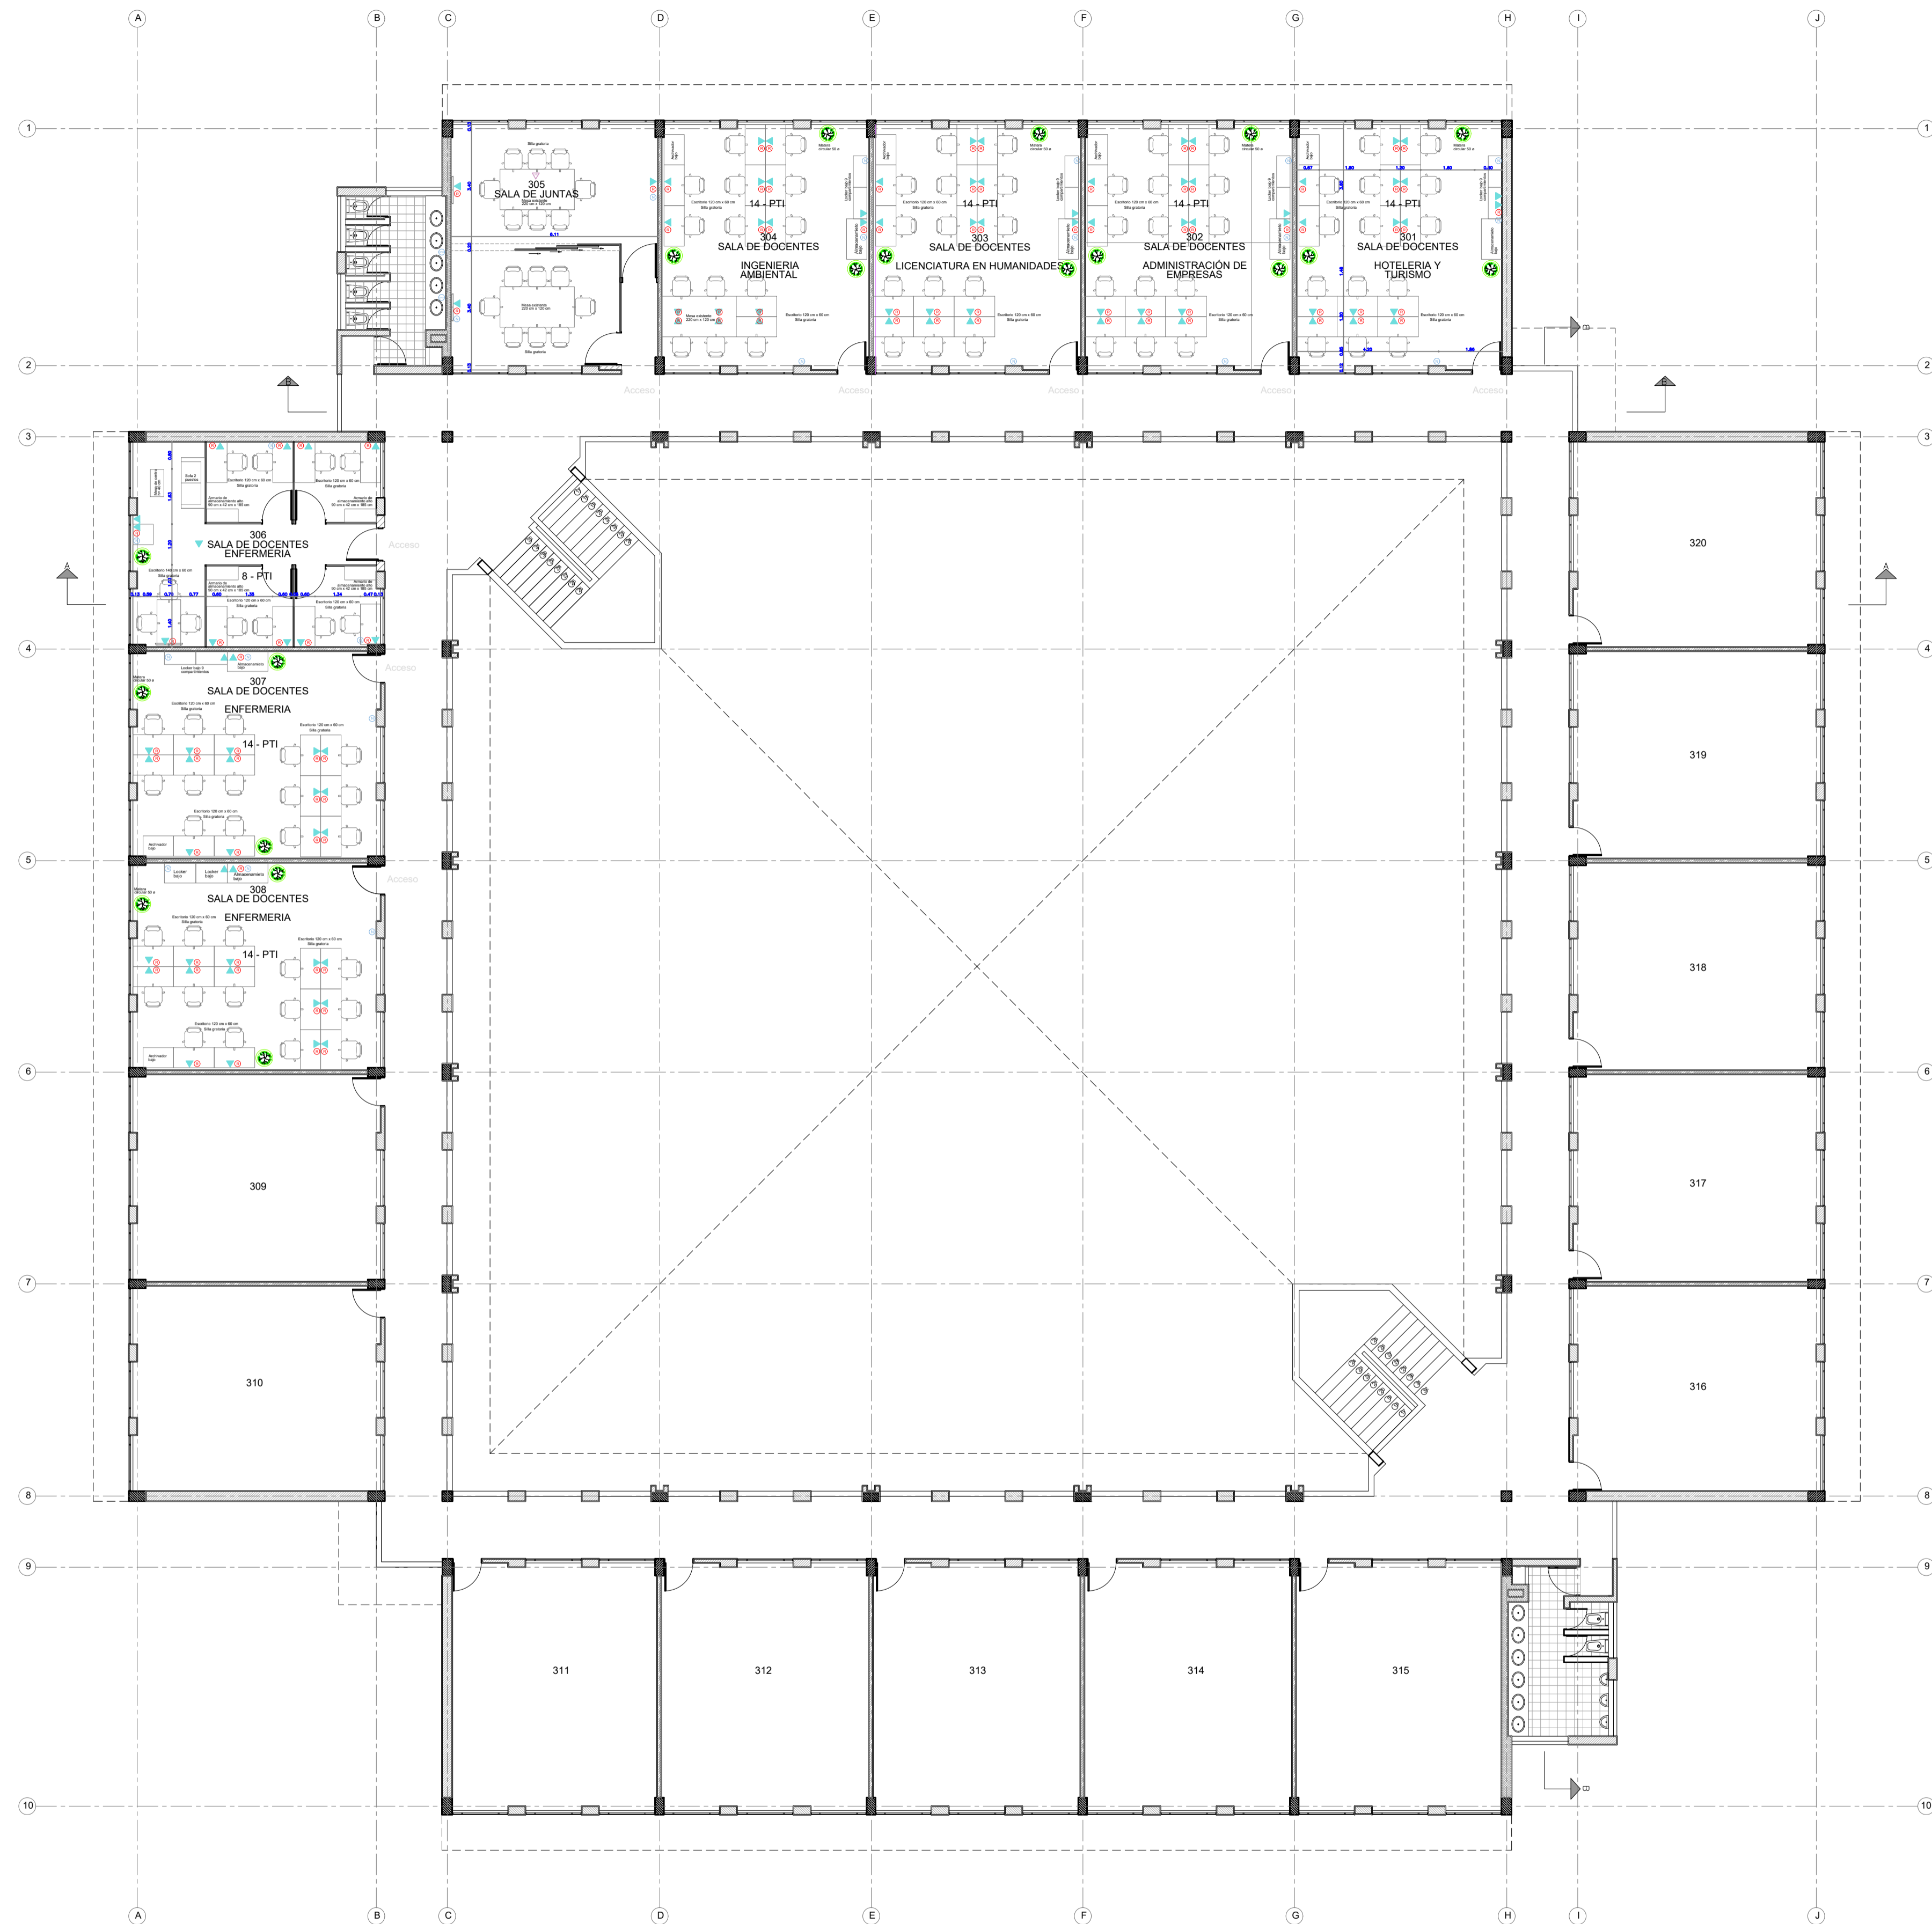

**SALA DE DOCENTES - ZONA DE TRABAJO**

Características: TRABAJO + SALA DE JUNTAS  
ALMACENAMIENTO + IMPRESORA

Ubicacion: Piso 3 - Bloque  
academico (301, 302, 303, 304,  
305, 306, 307, 308)

Area total: 336 m2

Capacidad: 113 personas

CONVENCIONES	
	Toma doble regulada
	Toma doble normal
	Toma doble GFCI
	Salida HDMI
	Punto de doble servicio
	Salida conexion USB
	Access Point

0 0.5 1 2 3 4 5 Mts



PLANTA TERCER PISO



CONTRATO:

PLANO DE:  
**SALA DE DOCENTES - GIRARDOT**

CONSULTOR:

SECCIONAL:  
**GIRARDOT**  
CODIGO:  
25-307-02-01

DIGITALIZO:  
**ARQ. JONATAN SANCHEZ**  
NOMBRE DEL ARCHIVO:

Vo. Bo:  
**JUAN CARLOS MENDEZ**  
Director Administrativo Seccional Girardot


MODIFICACIONES:			
FECHA	OBSERVACION	REVISO	APROBADO

CONTIENE:  
**ARQUITECTURA  
BLOQUE  
AULAS**  
PLANTA PRIMER PISO

FECHA:  
**MAYO/2022**  
ESCALA\_1:200

PLANO:  
**02 DE 02**



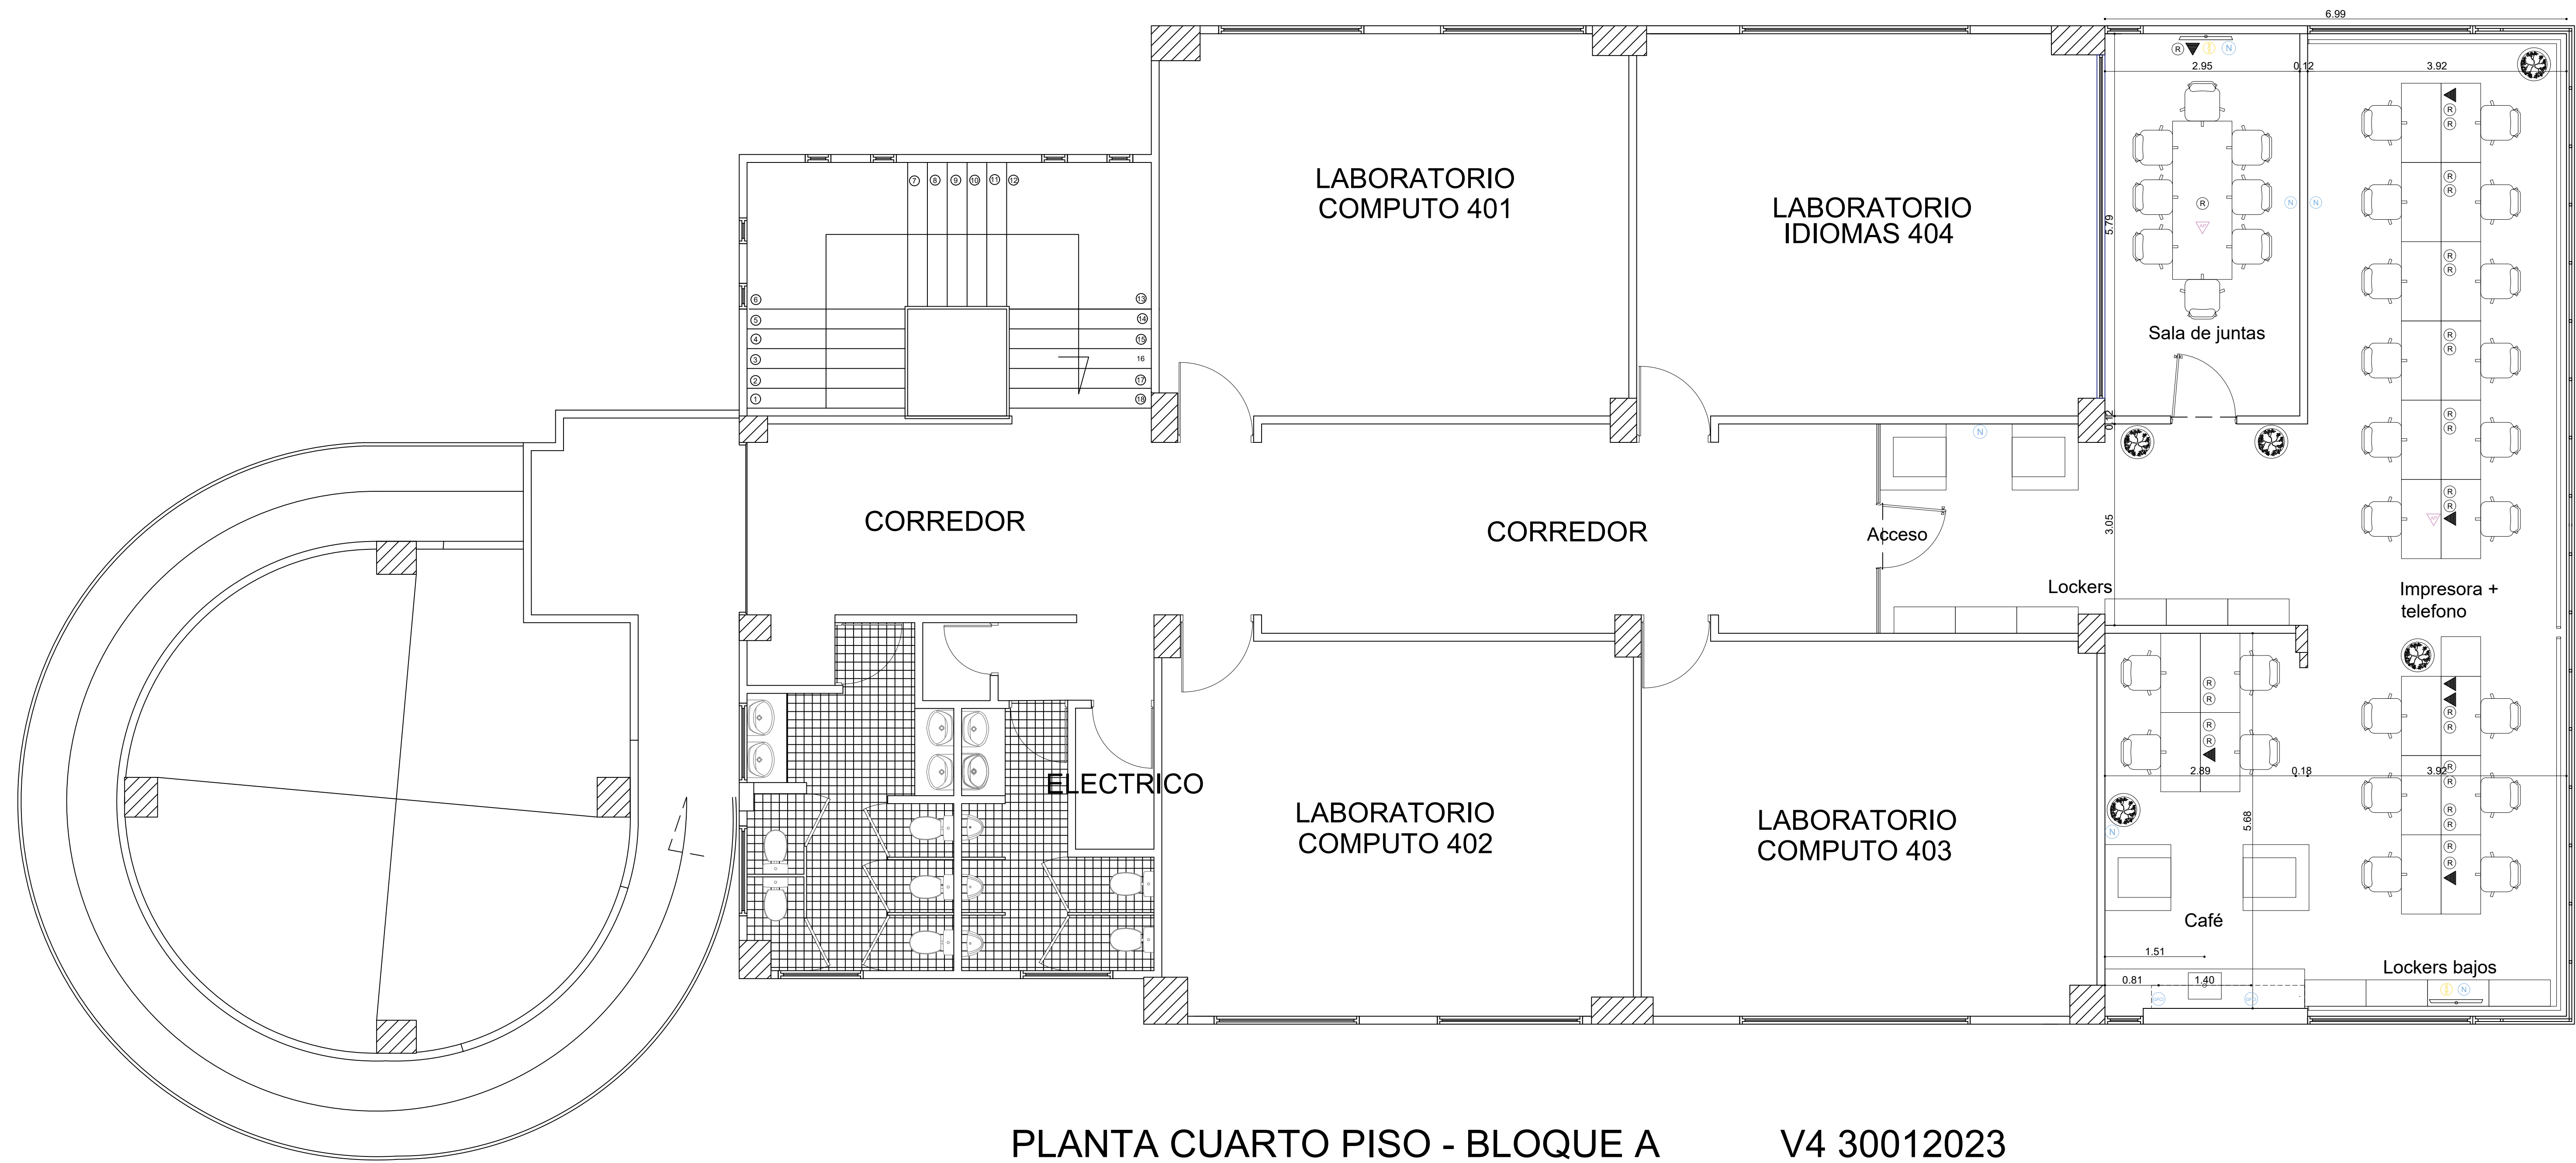

**PLANTA CUARTO PISO - BLOQUE A V4 30012023**  
**SALA DE DOCENTES**

**SALA DE DOCENTES - EXT FACATATIVA**


Características: TRABAJO + SALA DE JUNTAS +  
 ALMACENAMIENTO + IMPRESORA + CAFE

Ubicacion: Piso 4 - Bloque A

Area: 114 m2

Capacidad: 36 personas

CONVENCIONES	
(R)	Toma doble regulada
(N)	Toma doble normal
(GFCI)	Toma doble GFCI
(HDMI)	Salida HDMI
(Punto de datos)	Punto de datos sencillo
(Acces Point)	Acces Point

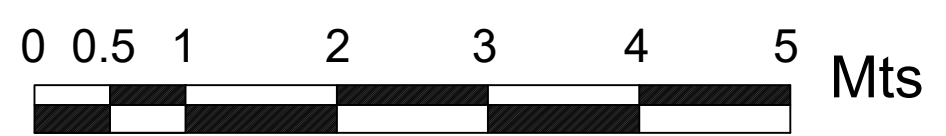

CONTRATO:

PLANO DE:  
**SALA DE DOCENTES  
 EXTENSION FACATATIVA**

CONSULTOR:

EXTENSION:  
**FACATATIVA**  
 CÓDIGO: **25-269-03-01**

DIGITALIZO:  
**ARQ. JONATAN SANCHEZ**  
 NOMBRE DEL ARCHIVO:  
**ARQ\_FACA\_BLOQUE 1.dwg**  
 Versión 2010

Vo. Bo:  
**OSWALDO VANEGAS FLOREZ**  
 Director administrativo Extension Facatativa

MODIFICACIONES:			
FECHA	OBSERVACION	REVISO	APROBADO

CONTIENE:  
**ARQUITECTURA  
 BLOQUE A**  
 CUARTO PISO

FECHA:  
**MARZO/2023**  
 ESCALA: **1:50**

PLANO:  
**01 DE 01**