




PLANTA ARQUITECTONICA CABAÑA EXISTENTE

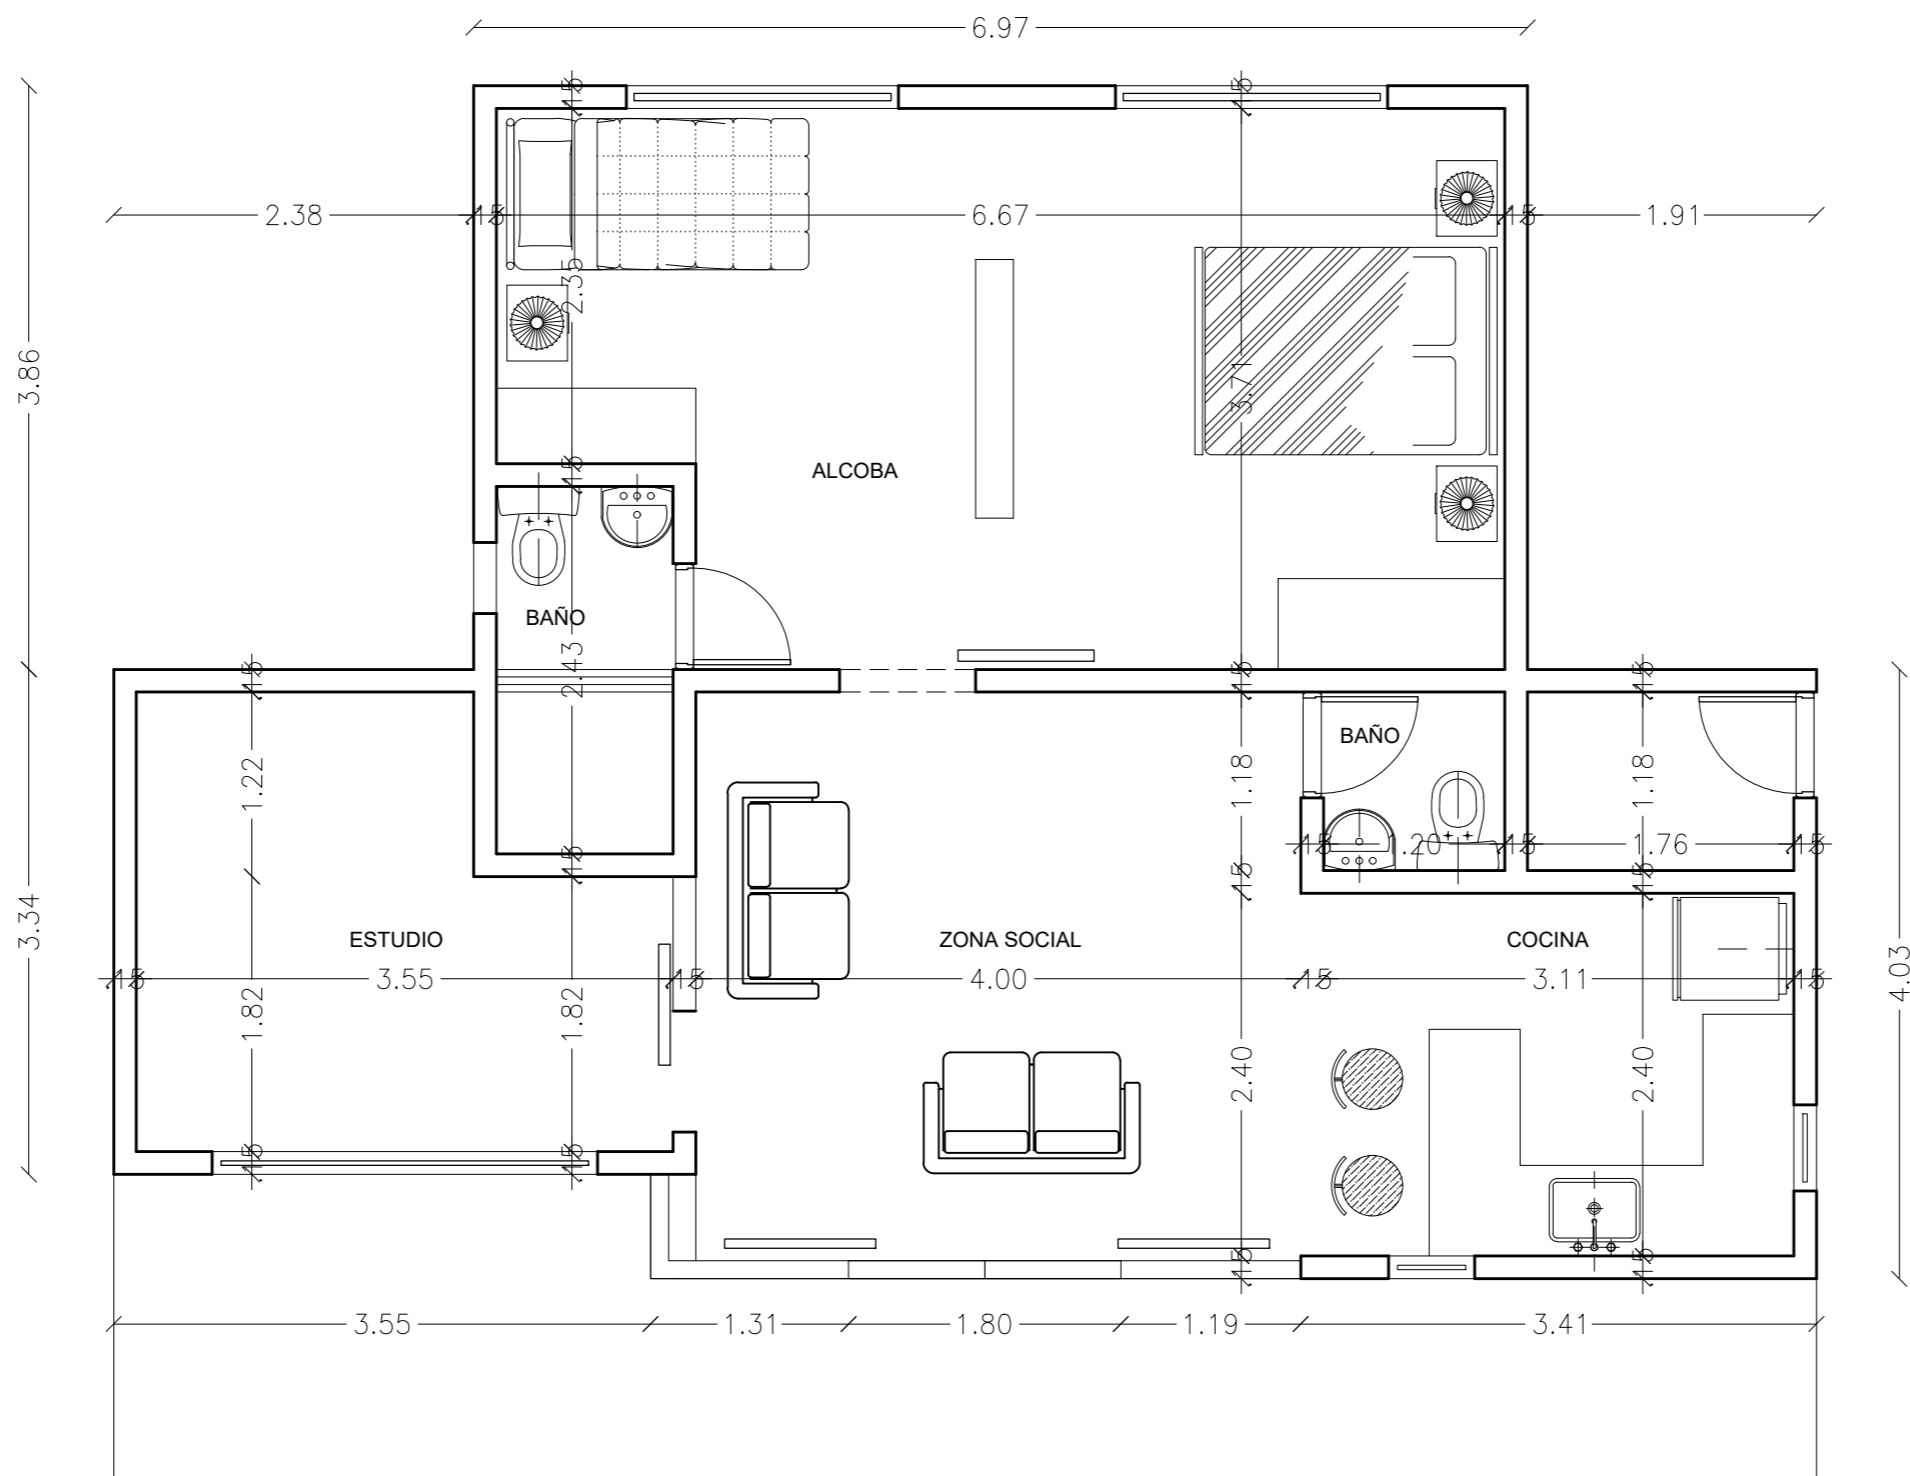

PLANTA ARQUITECTONICA CABAÑA
 ESC: 1:50

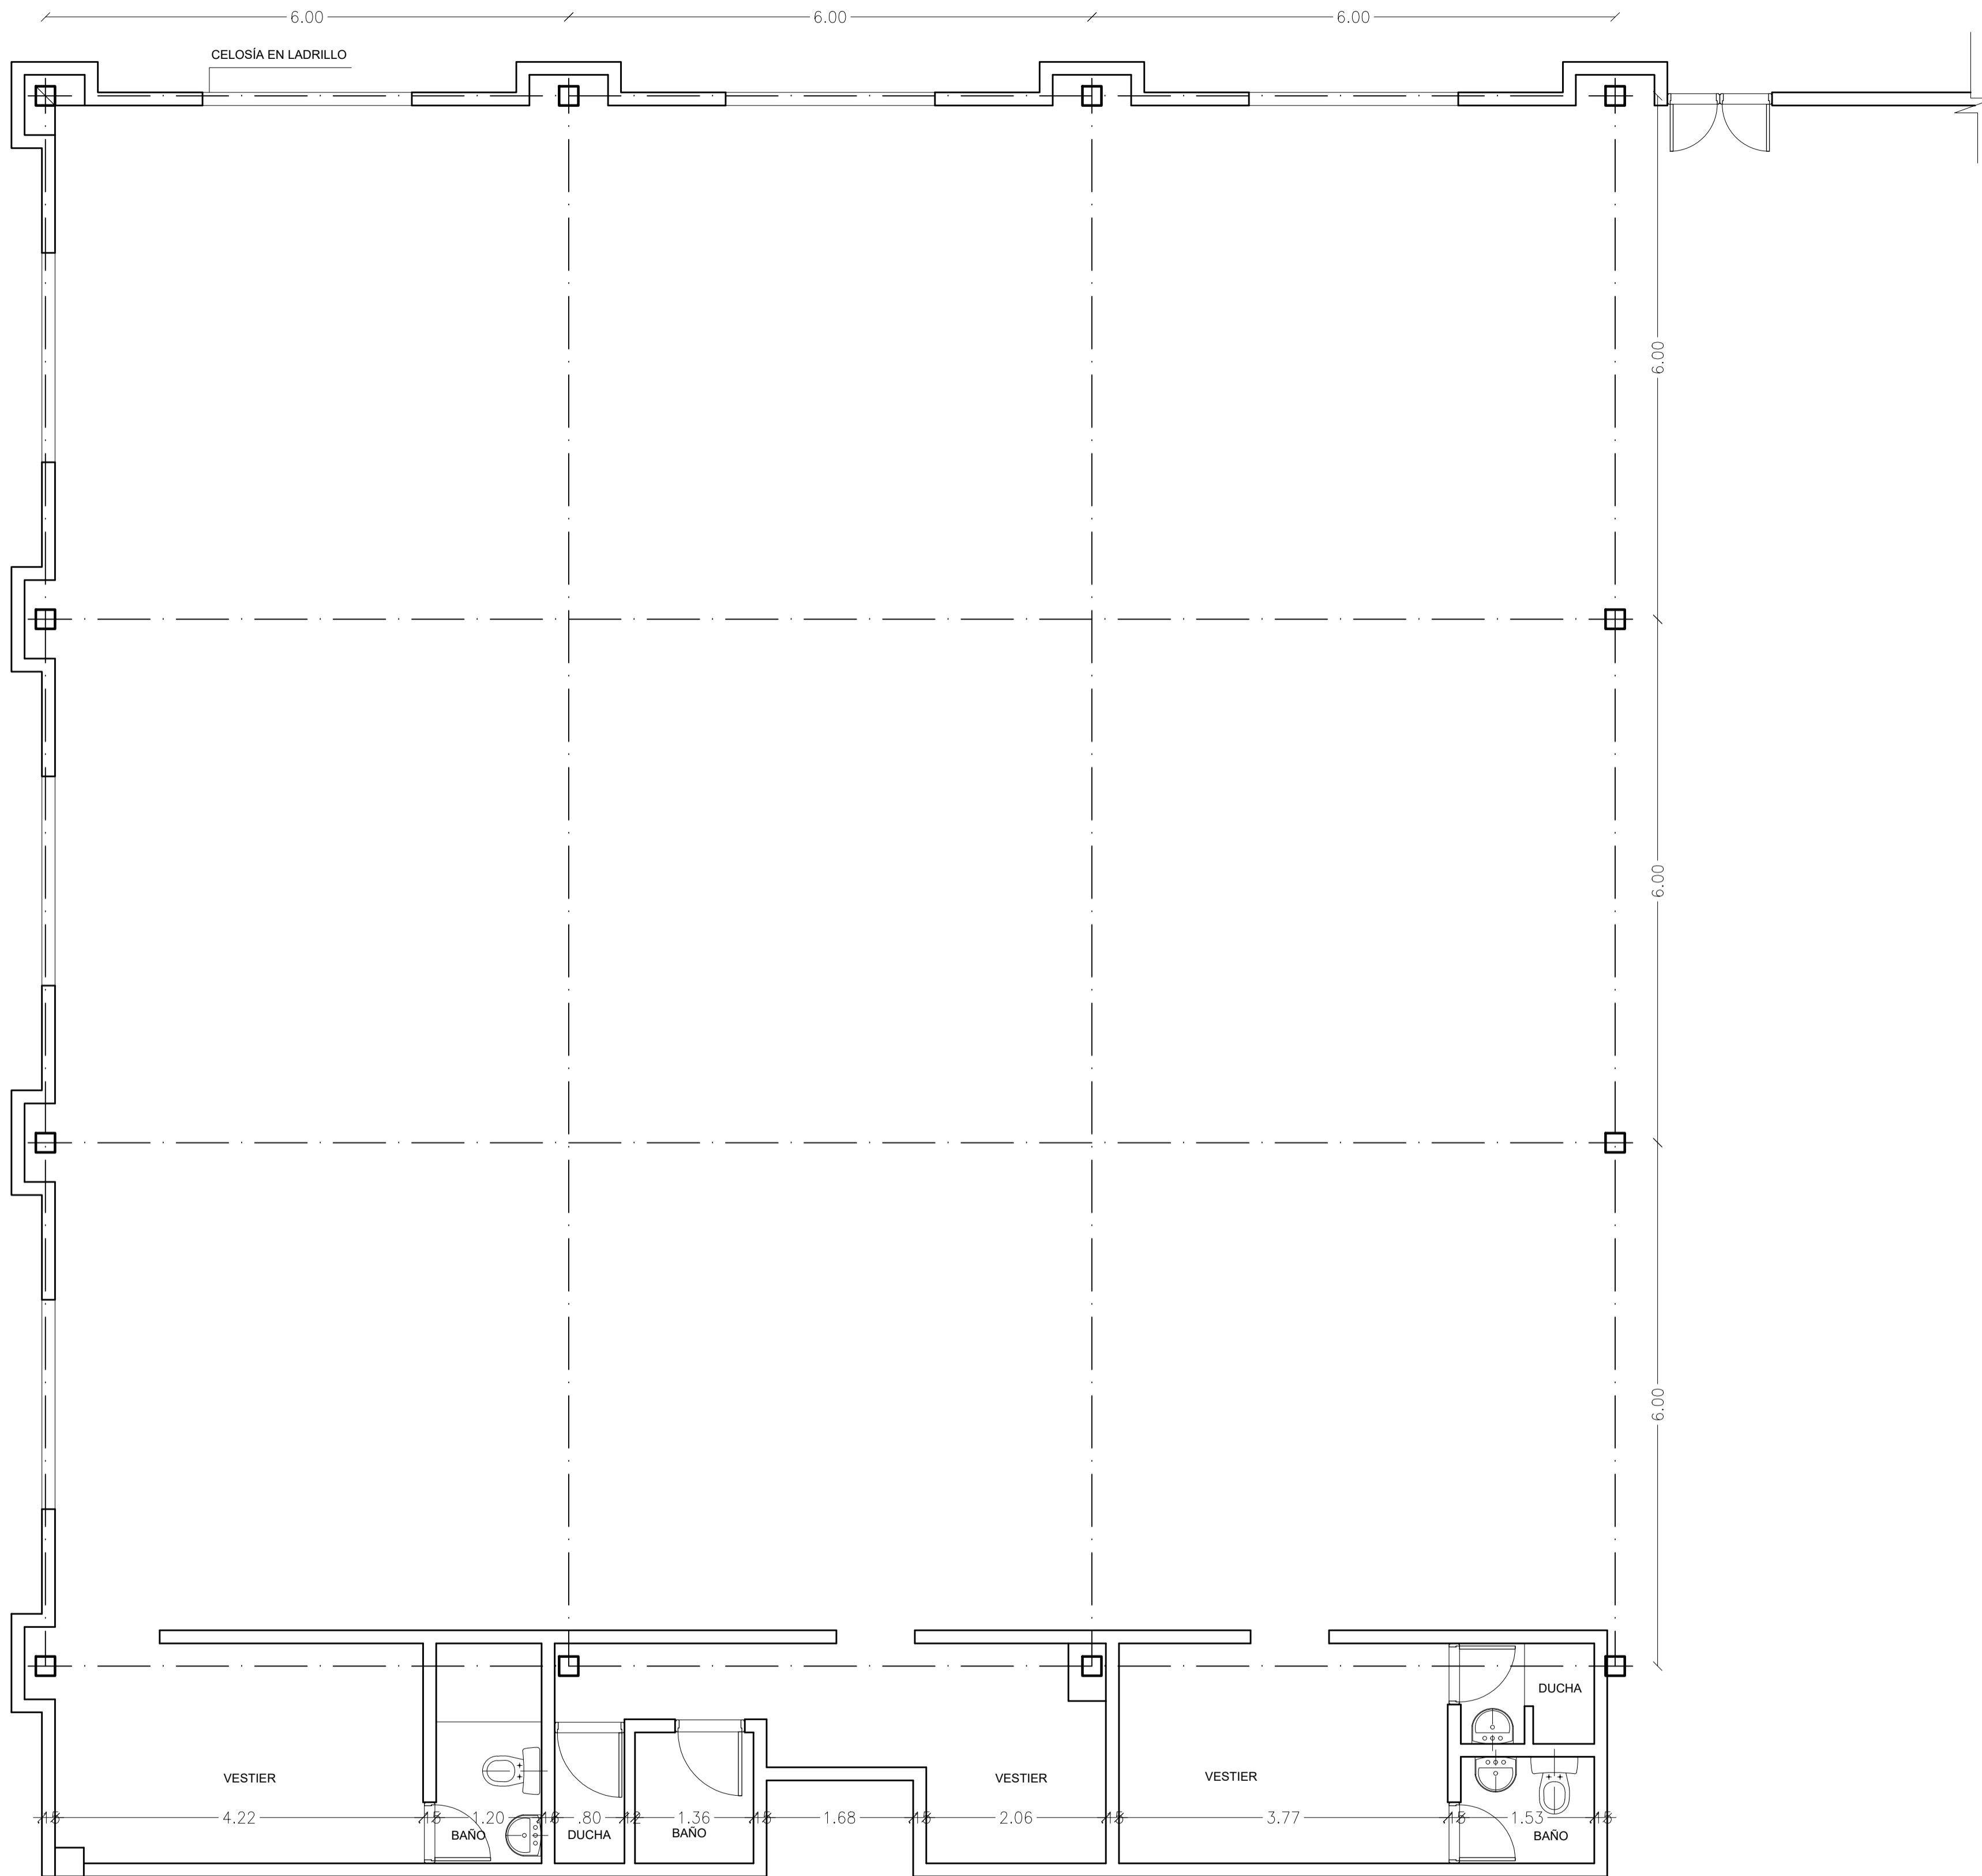

PLANTA ARQUITECTONICA ZONA GIMNASIO -EXISTENTE
 ESC: 1:50

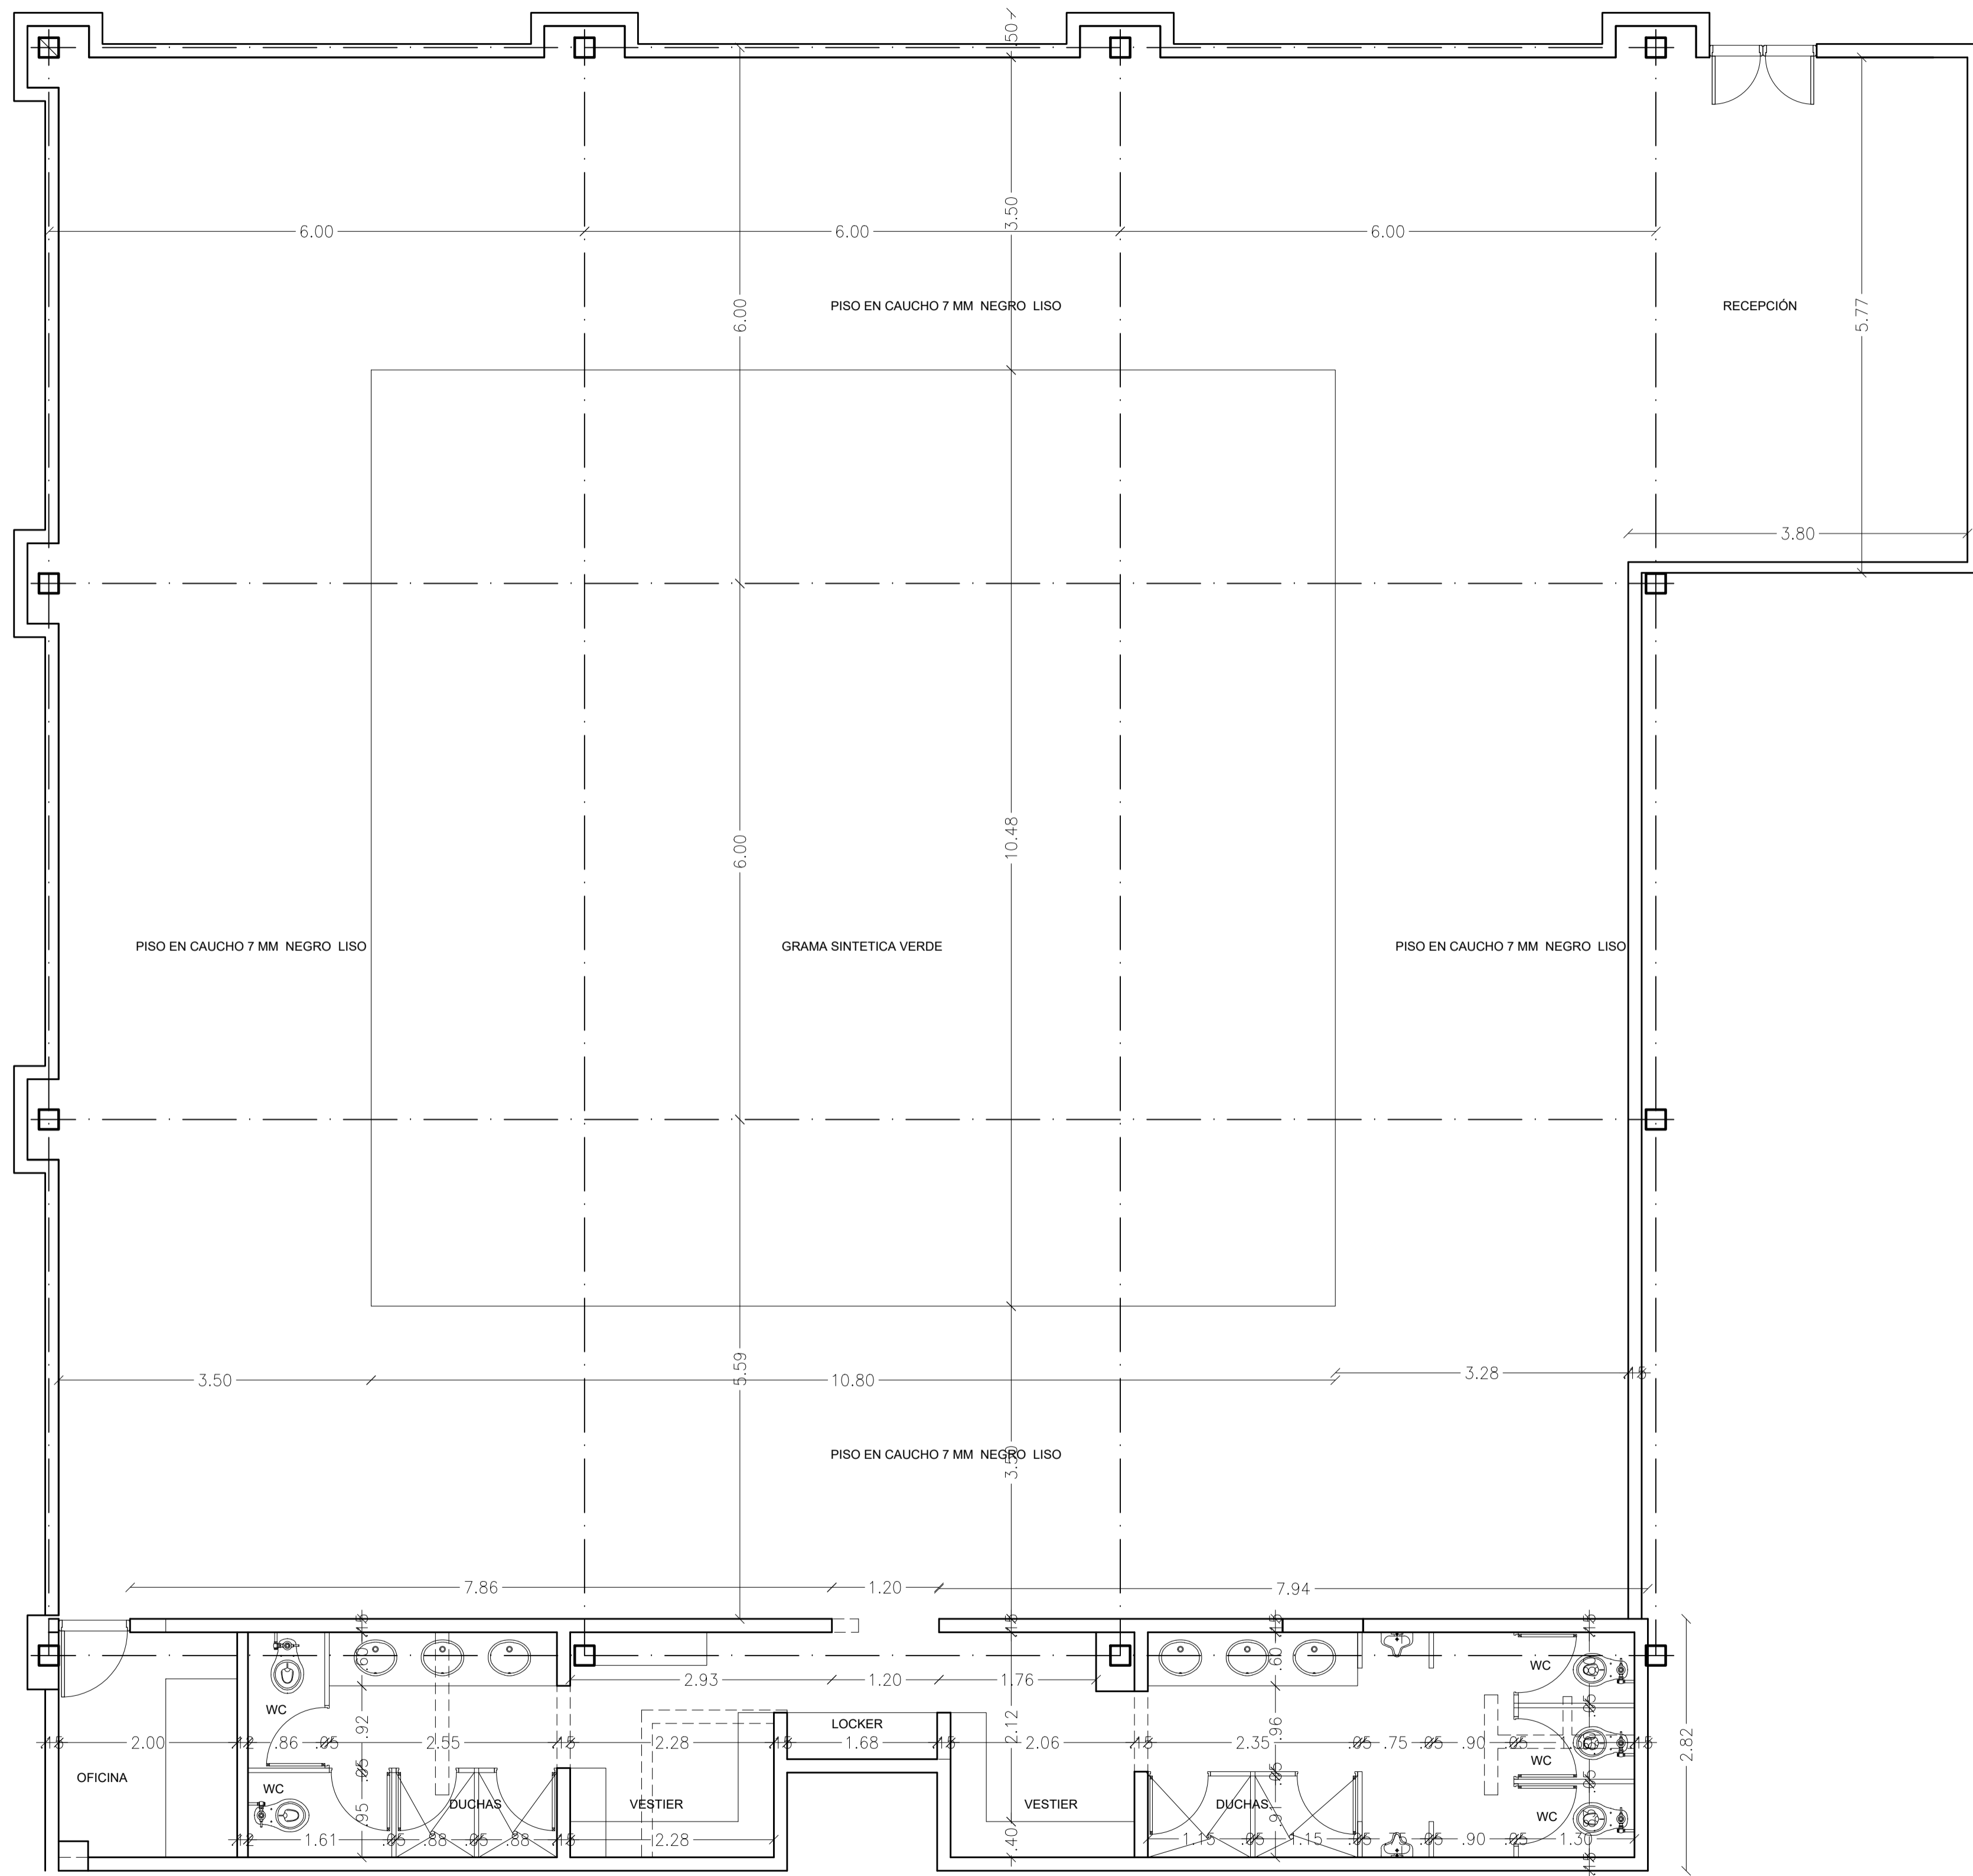

PLANTA ARQUITECTONICA ZONA GIMNASIO
 ESC: 1:50