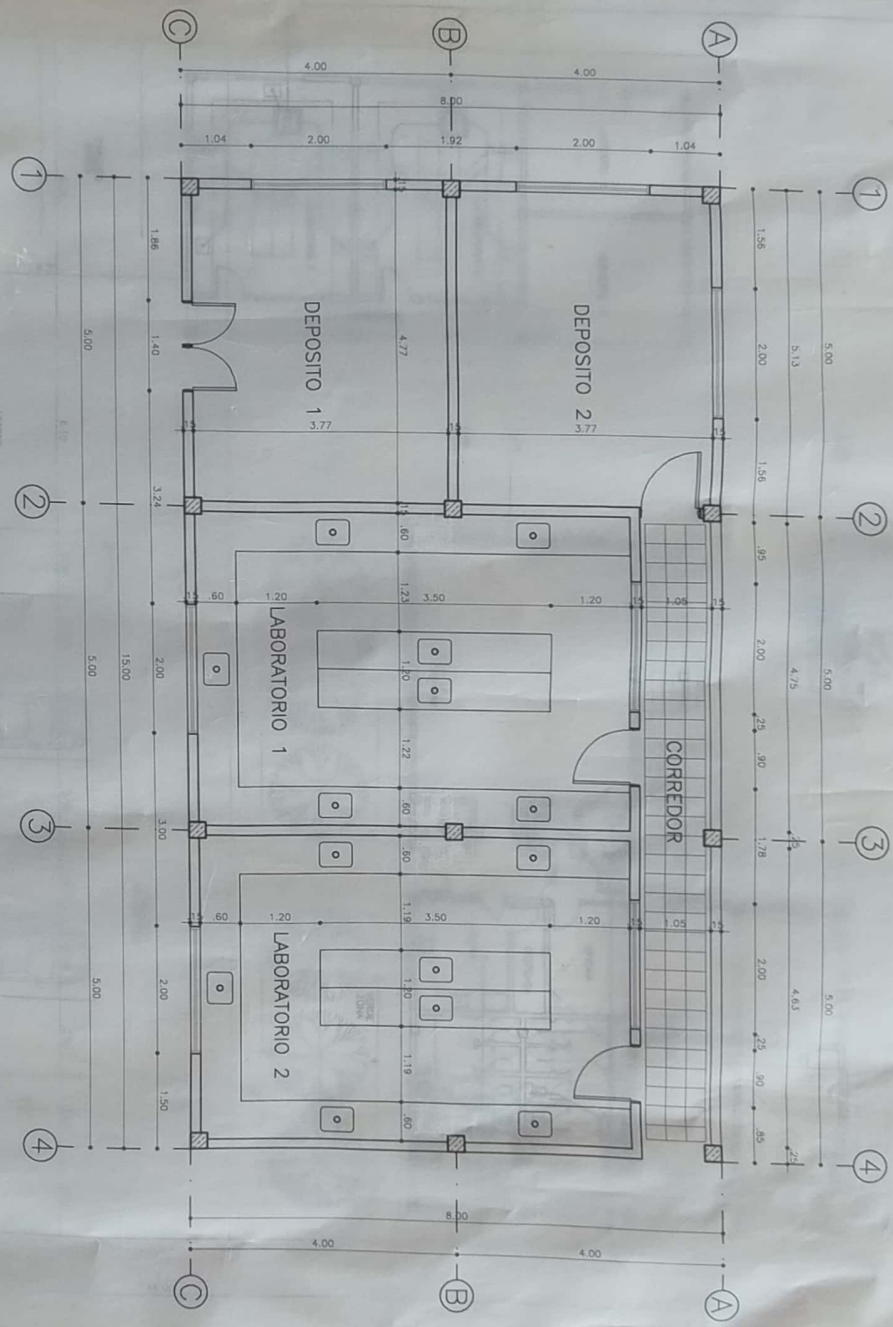

J.ALVARO PONTON M. ARQUITECTO	Vo.Bo.PROPIETARIO UNIVERSIDAD DE CUNDINAMARCA Vo.Bo.ARQUITECTO MAT.PROF.25700-22484	GRANJA – VEREDA EL GUAVIO	No.	DE :
		CONTIENE PLANTA LABORATORIOS Y DEPOSITOS AGROP.	ESCALA : 1: 50 FECHA : SEP.21/98	OBSERVACIONES :

Powered by CamScanner