



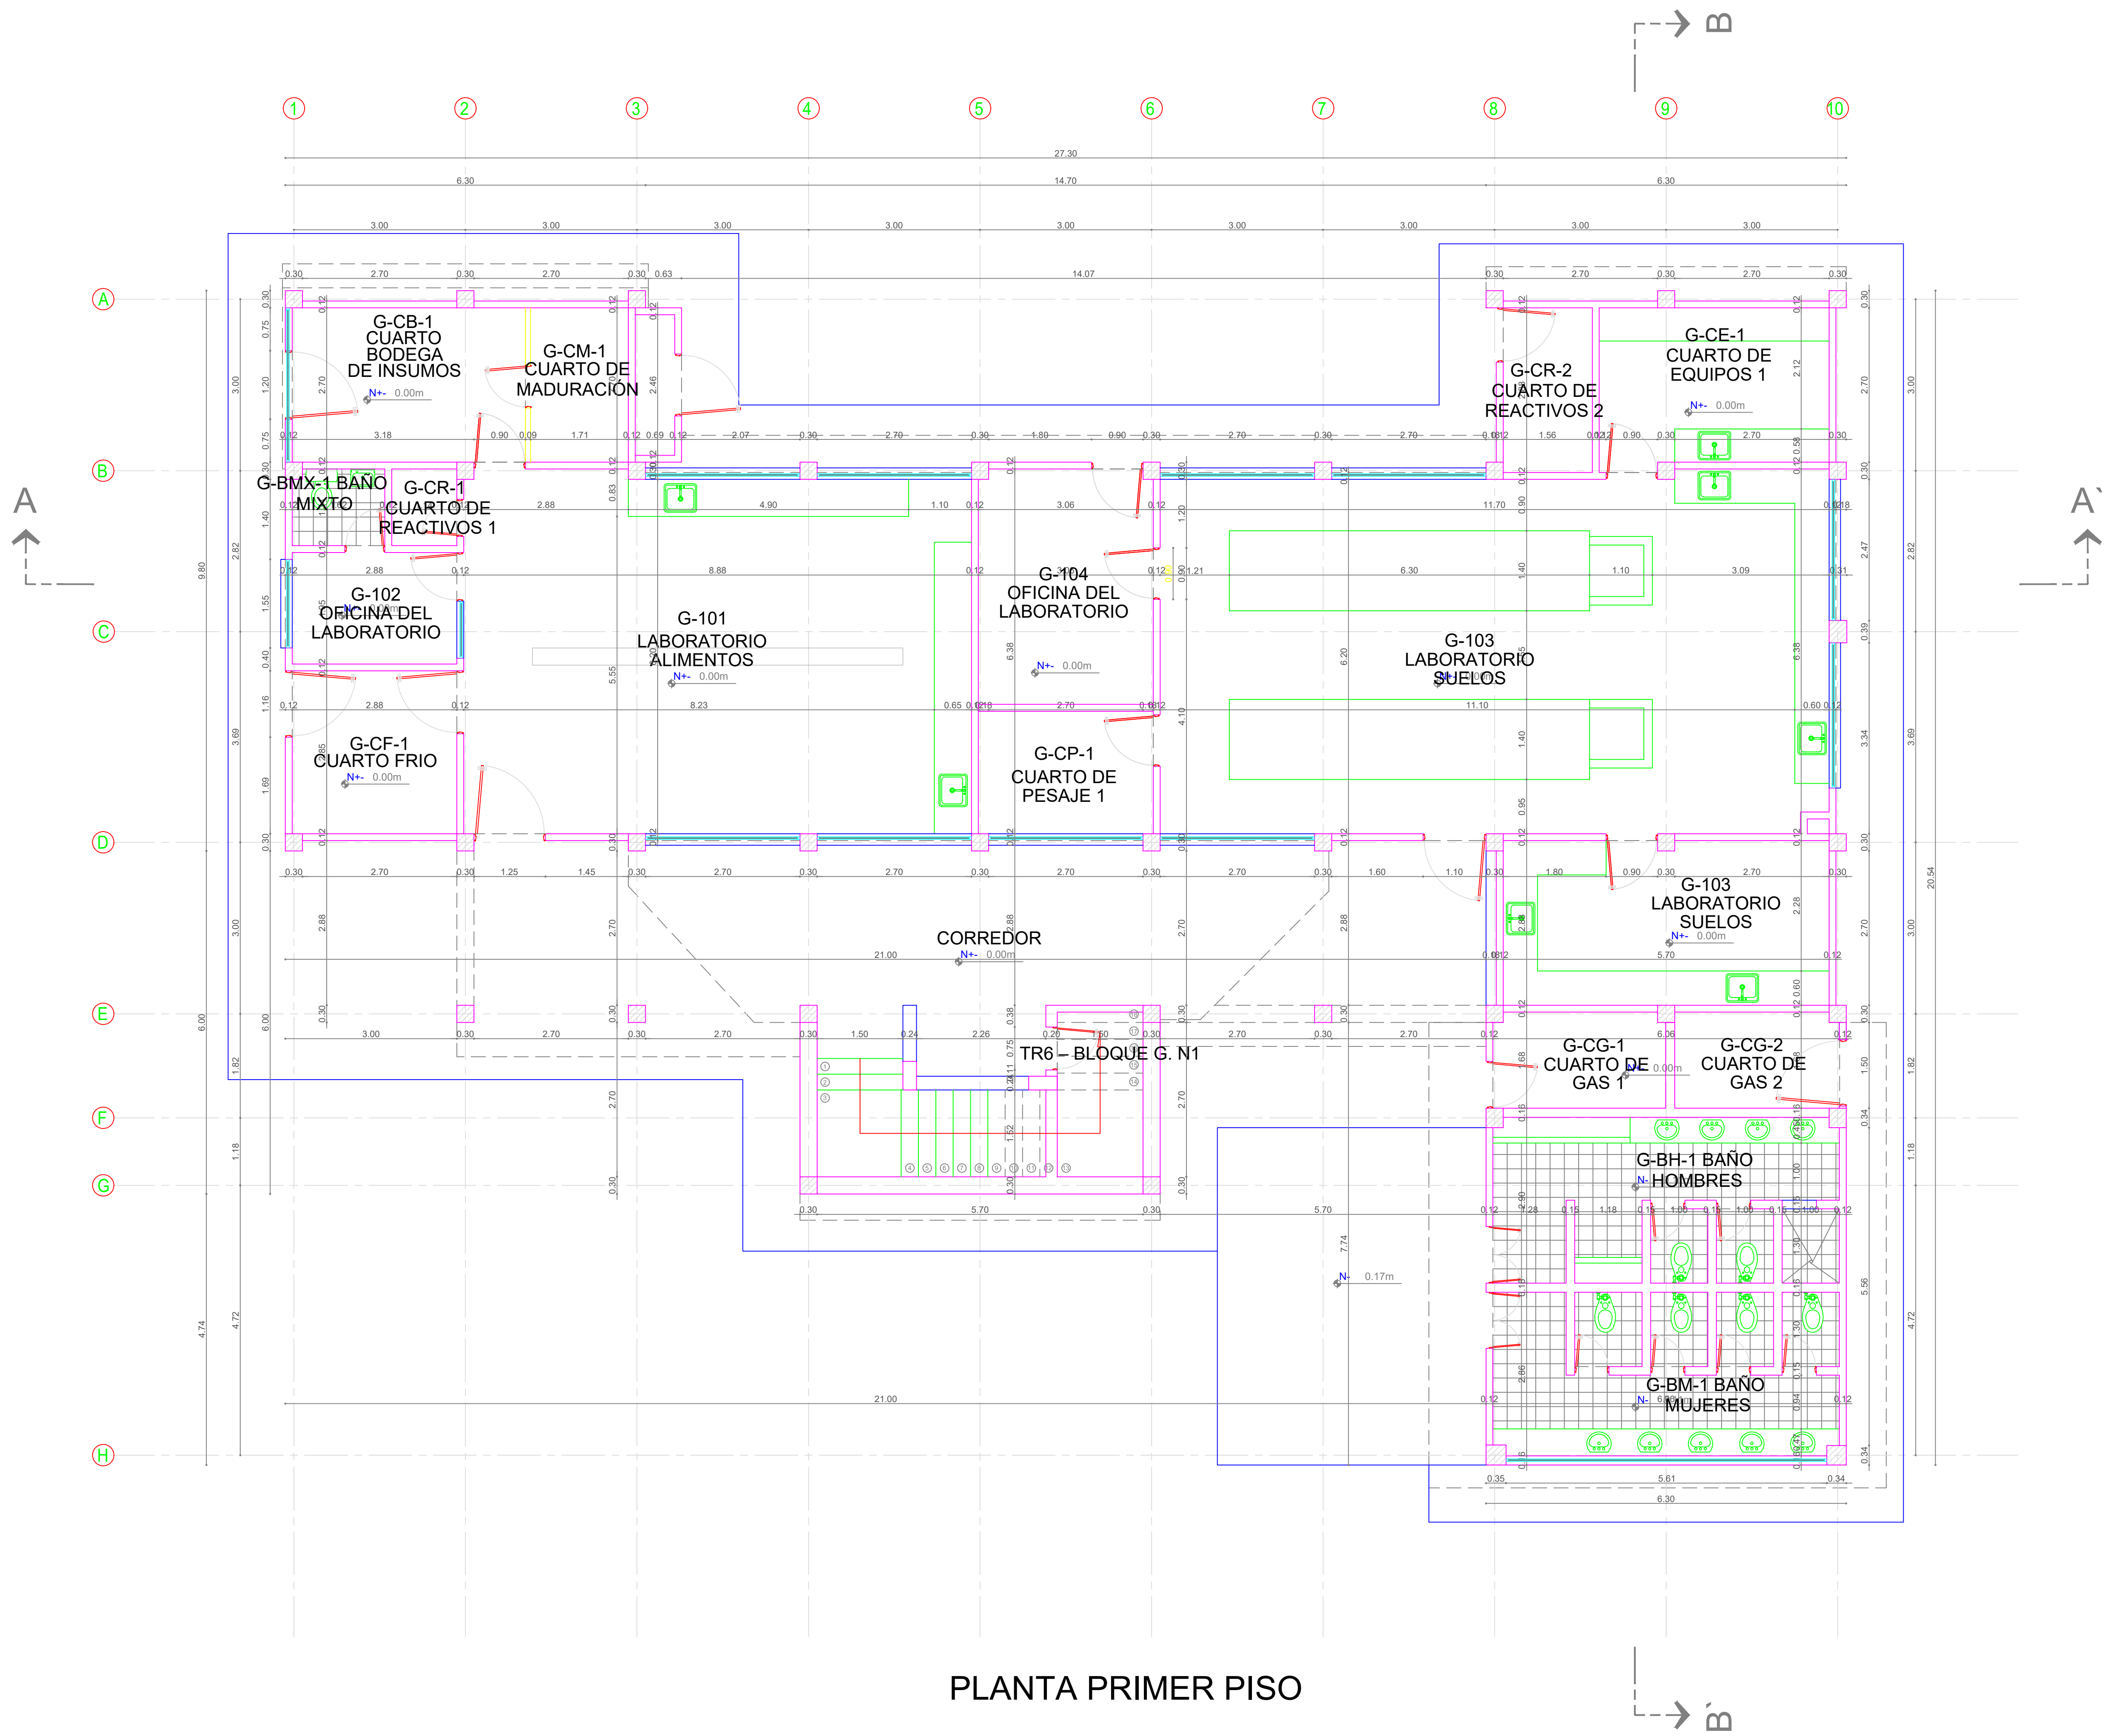

PLANTA PRIMER PISO

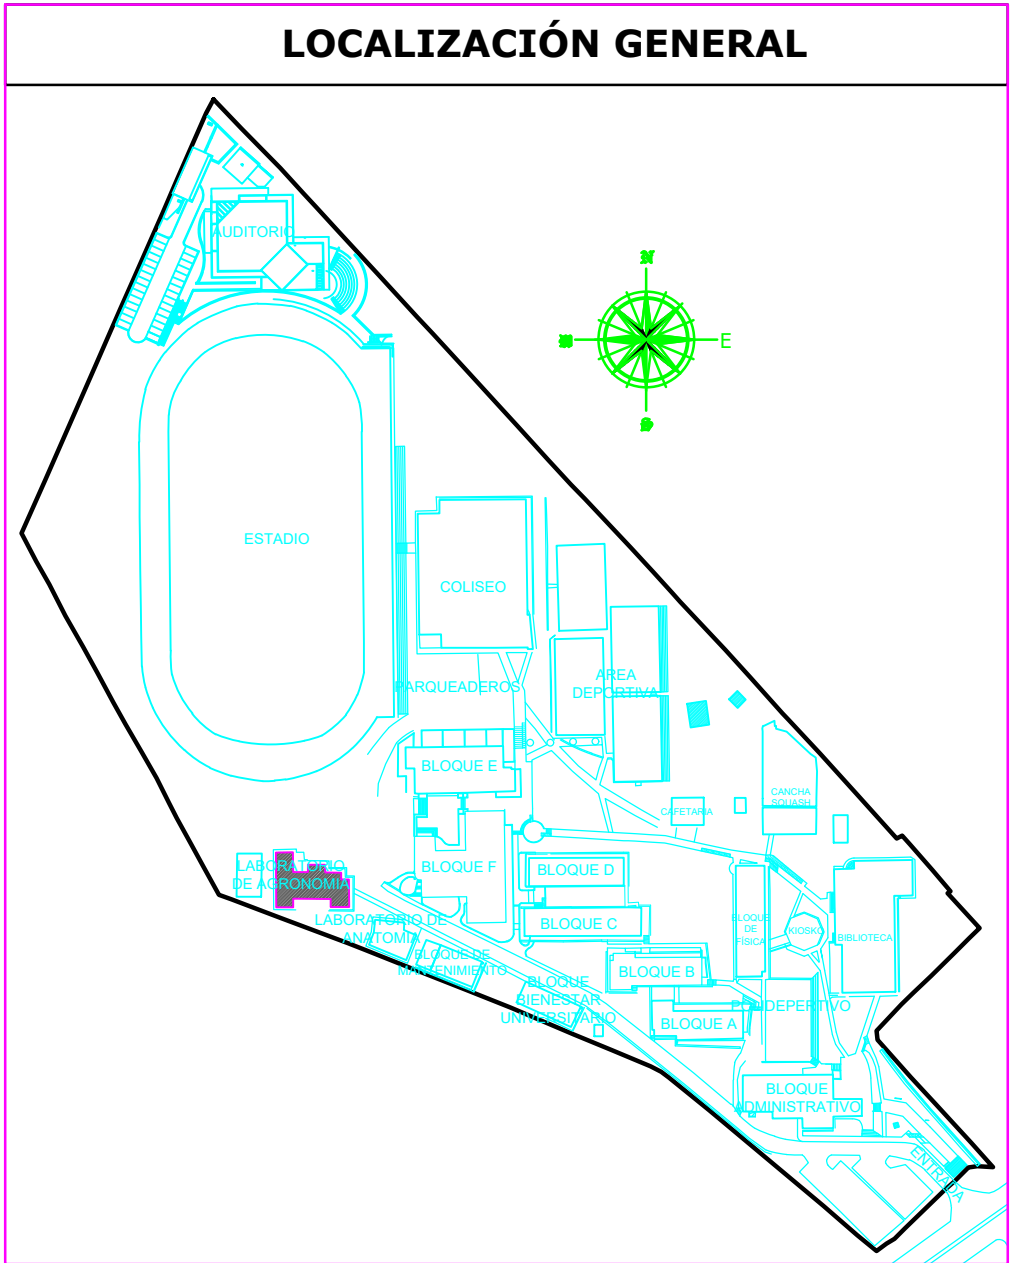

UDEC
UNIVERSIDAD DE
CUNDINAMARCA


PLANO DE:
LEVANTAMIENTO ARQUITECTÓNICO

SEDE:
FUSAGASUGÁ
CODIGO:
25-290-01-01


MODIFICACIONES:			
FECHA	OBSERVACIÓN	REVISO	APROBADO

CONTIENE:
ARQUITECTURA
LABORATORIO DE AGRONOMIA
PLANTA PISO 1


FECHA:
ESCALA_1:75
PLANO:
01 DE 06

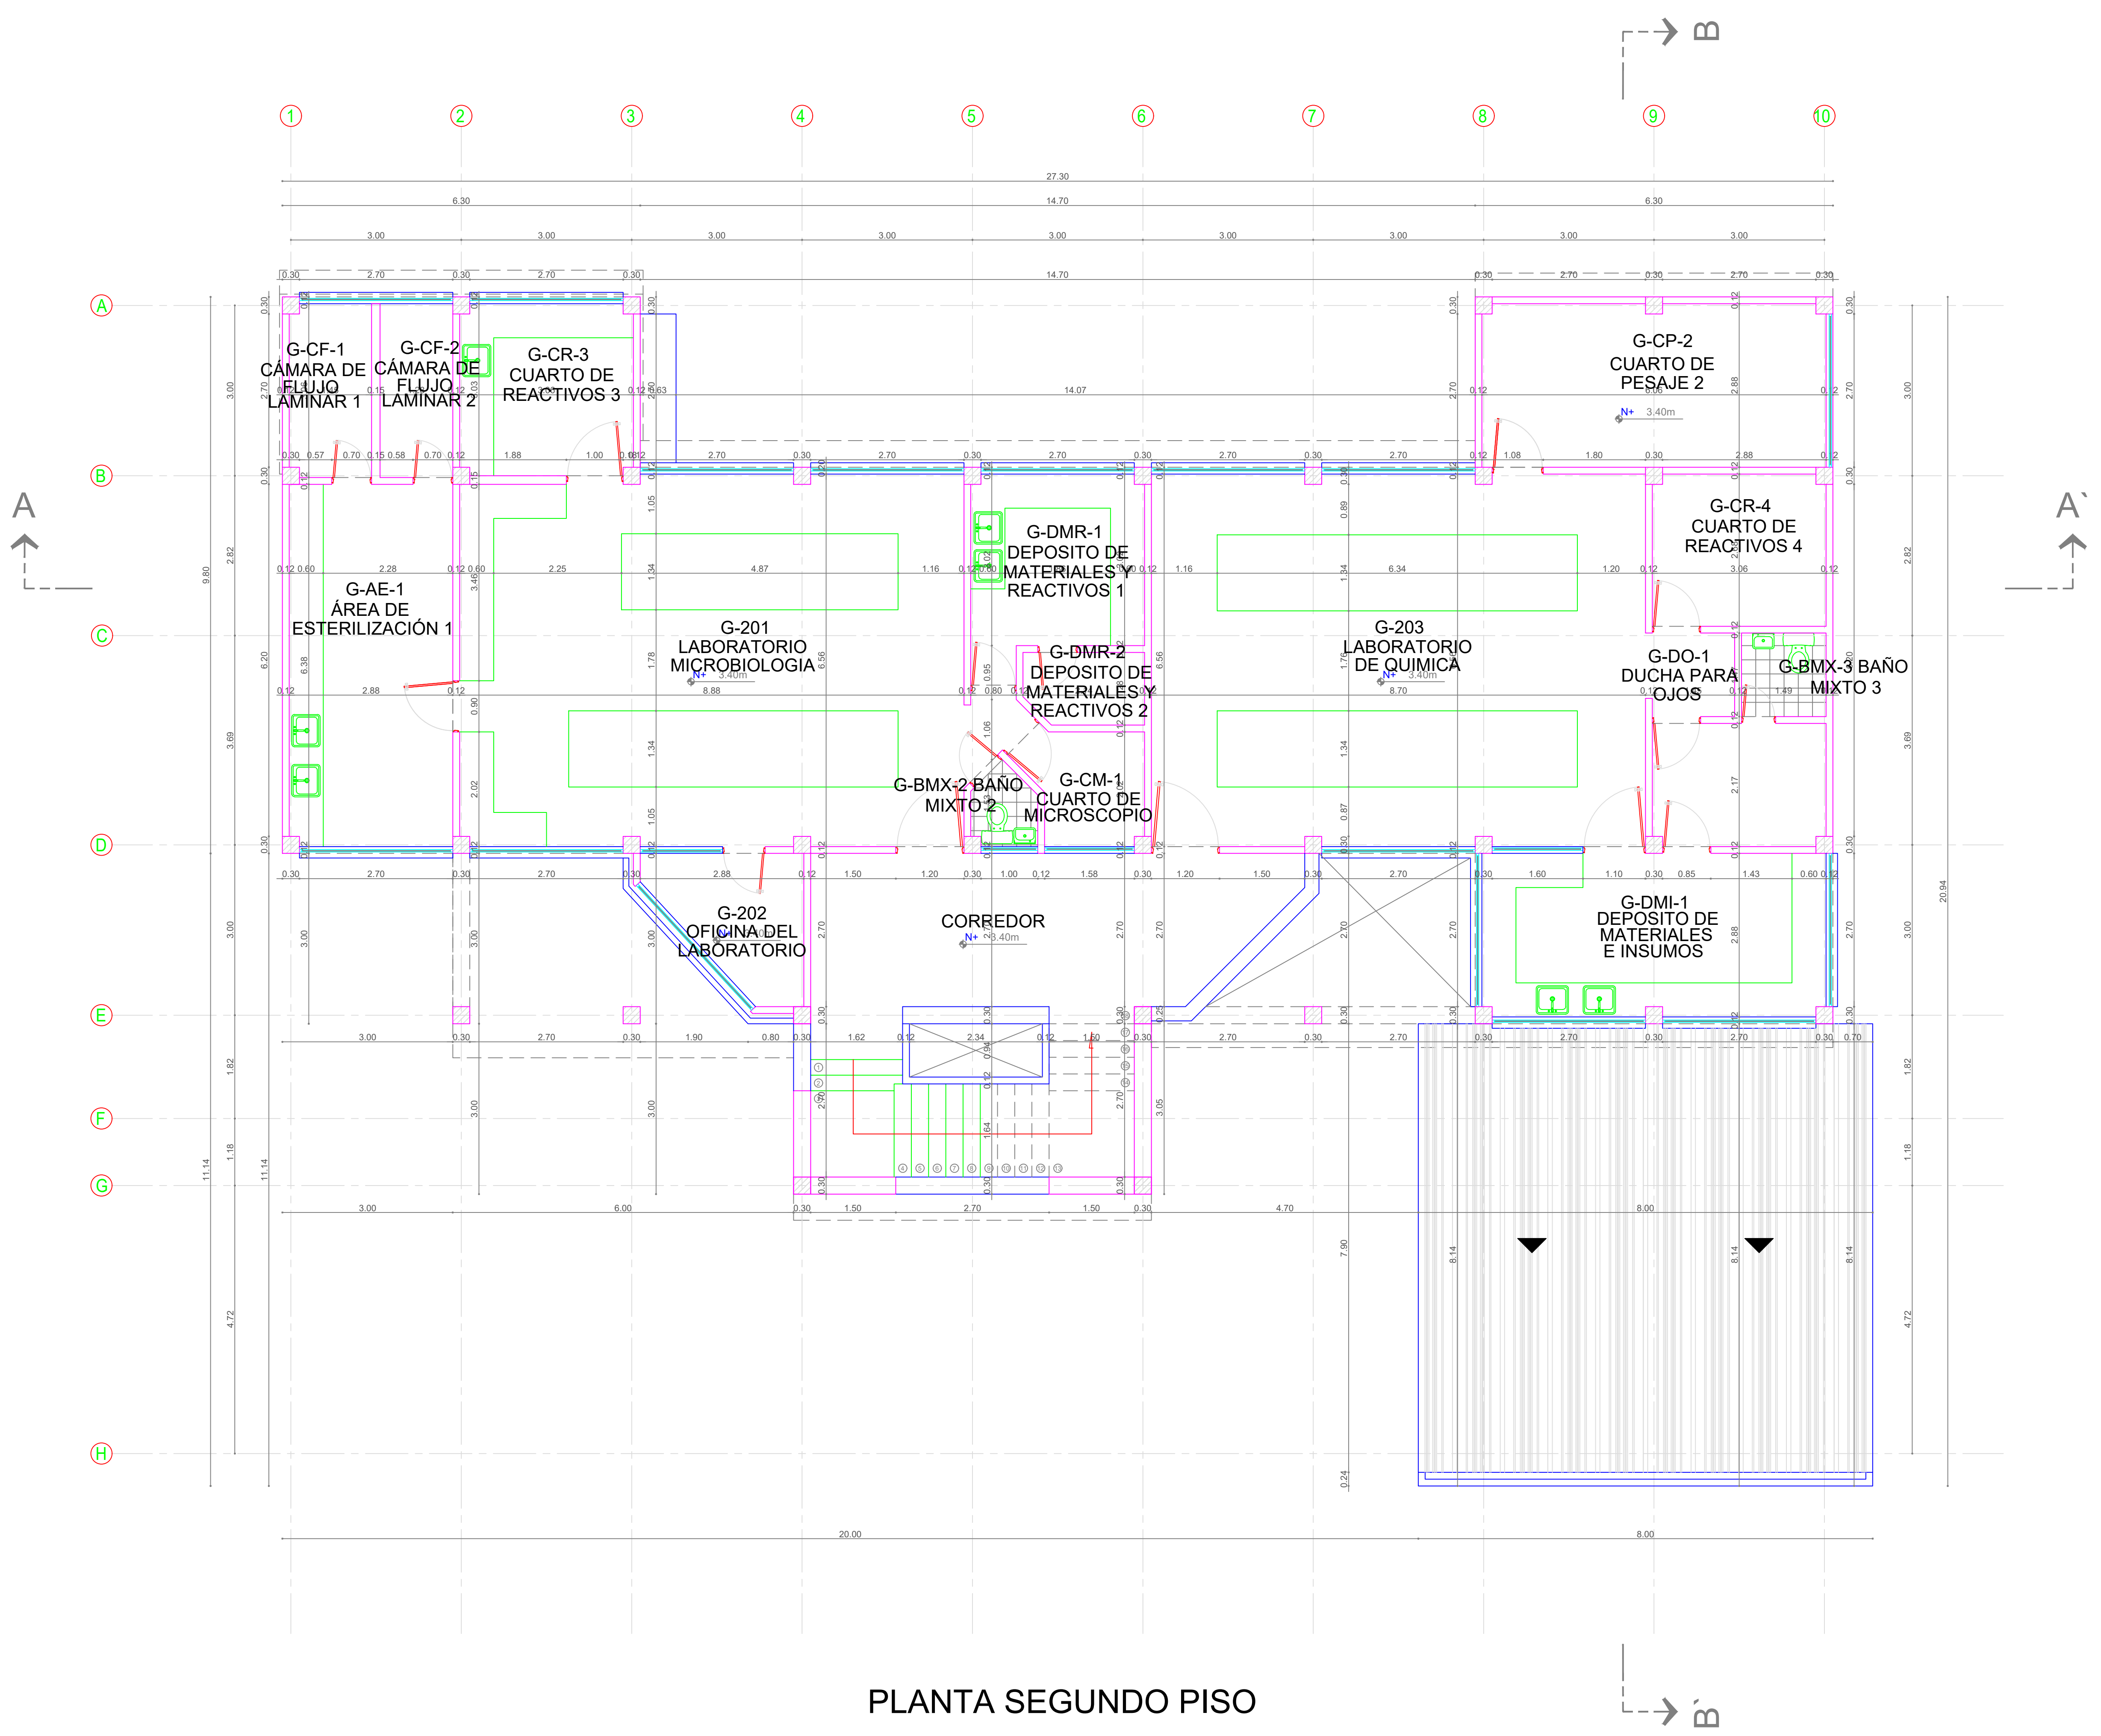

PLANTA SEGUNDO PISO

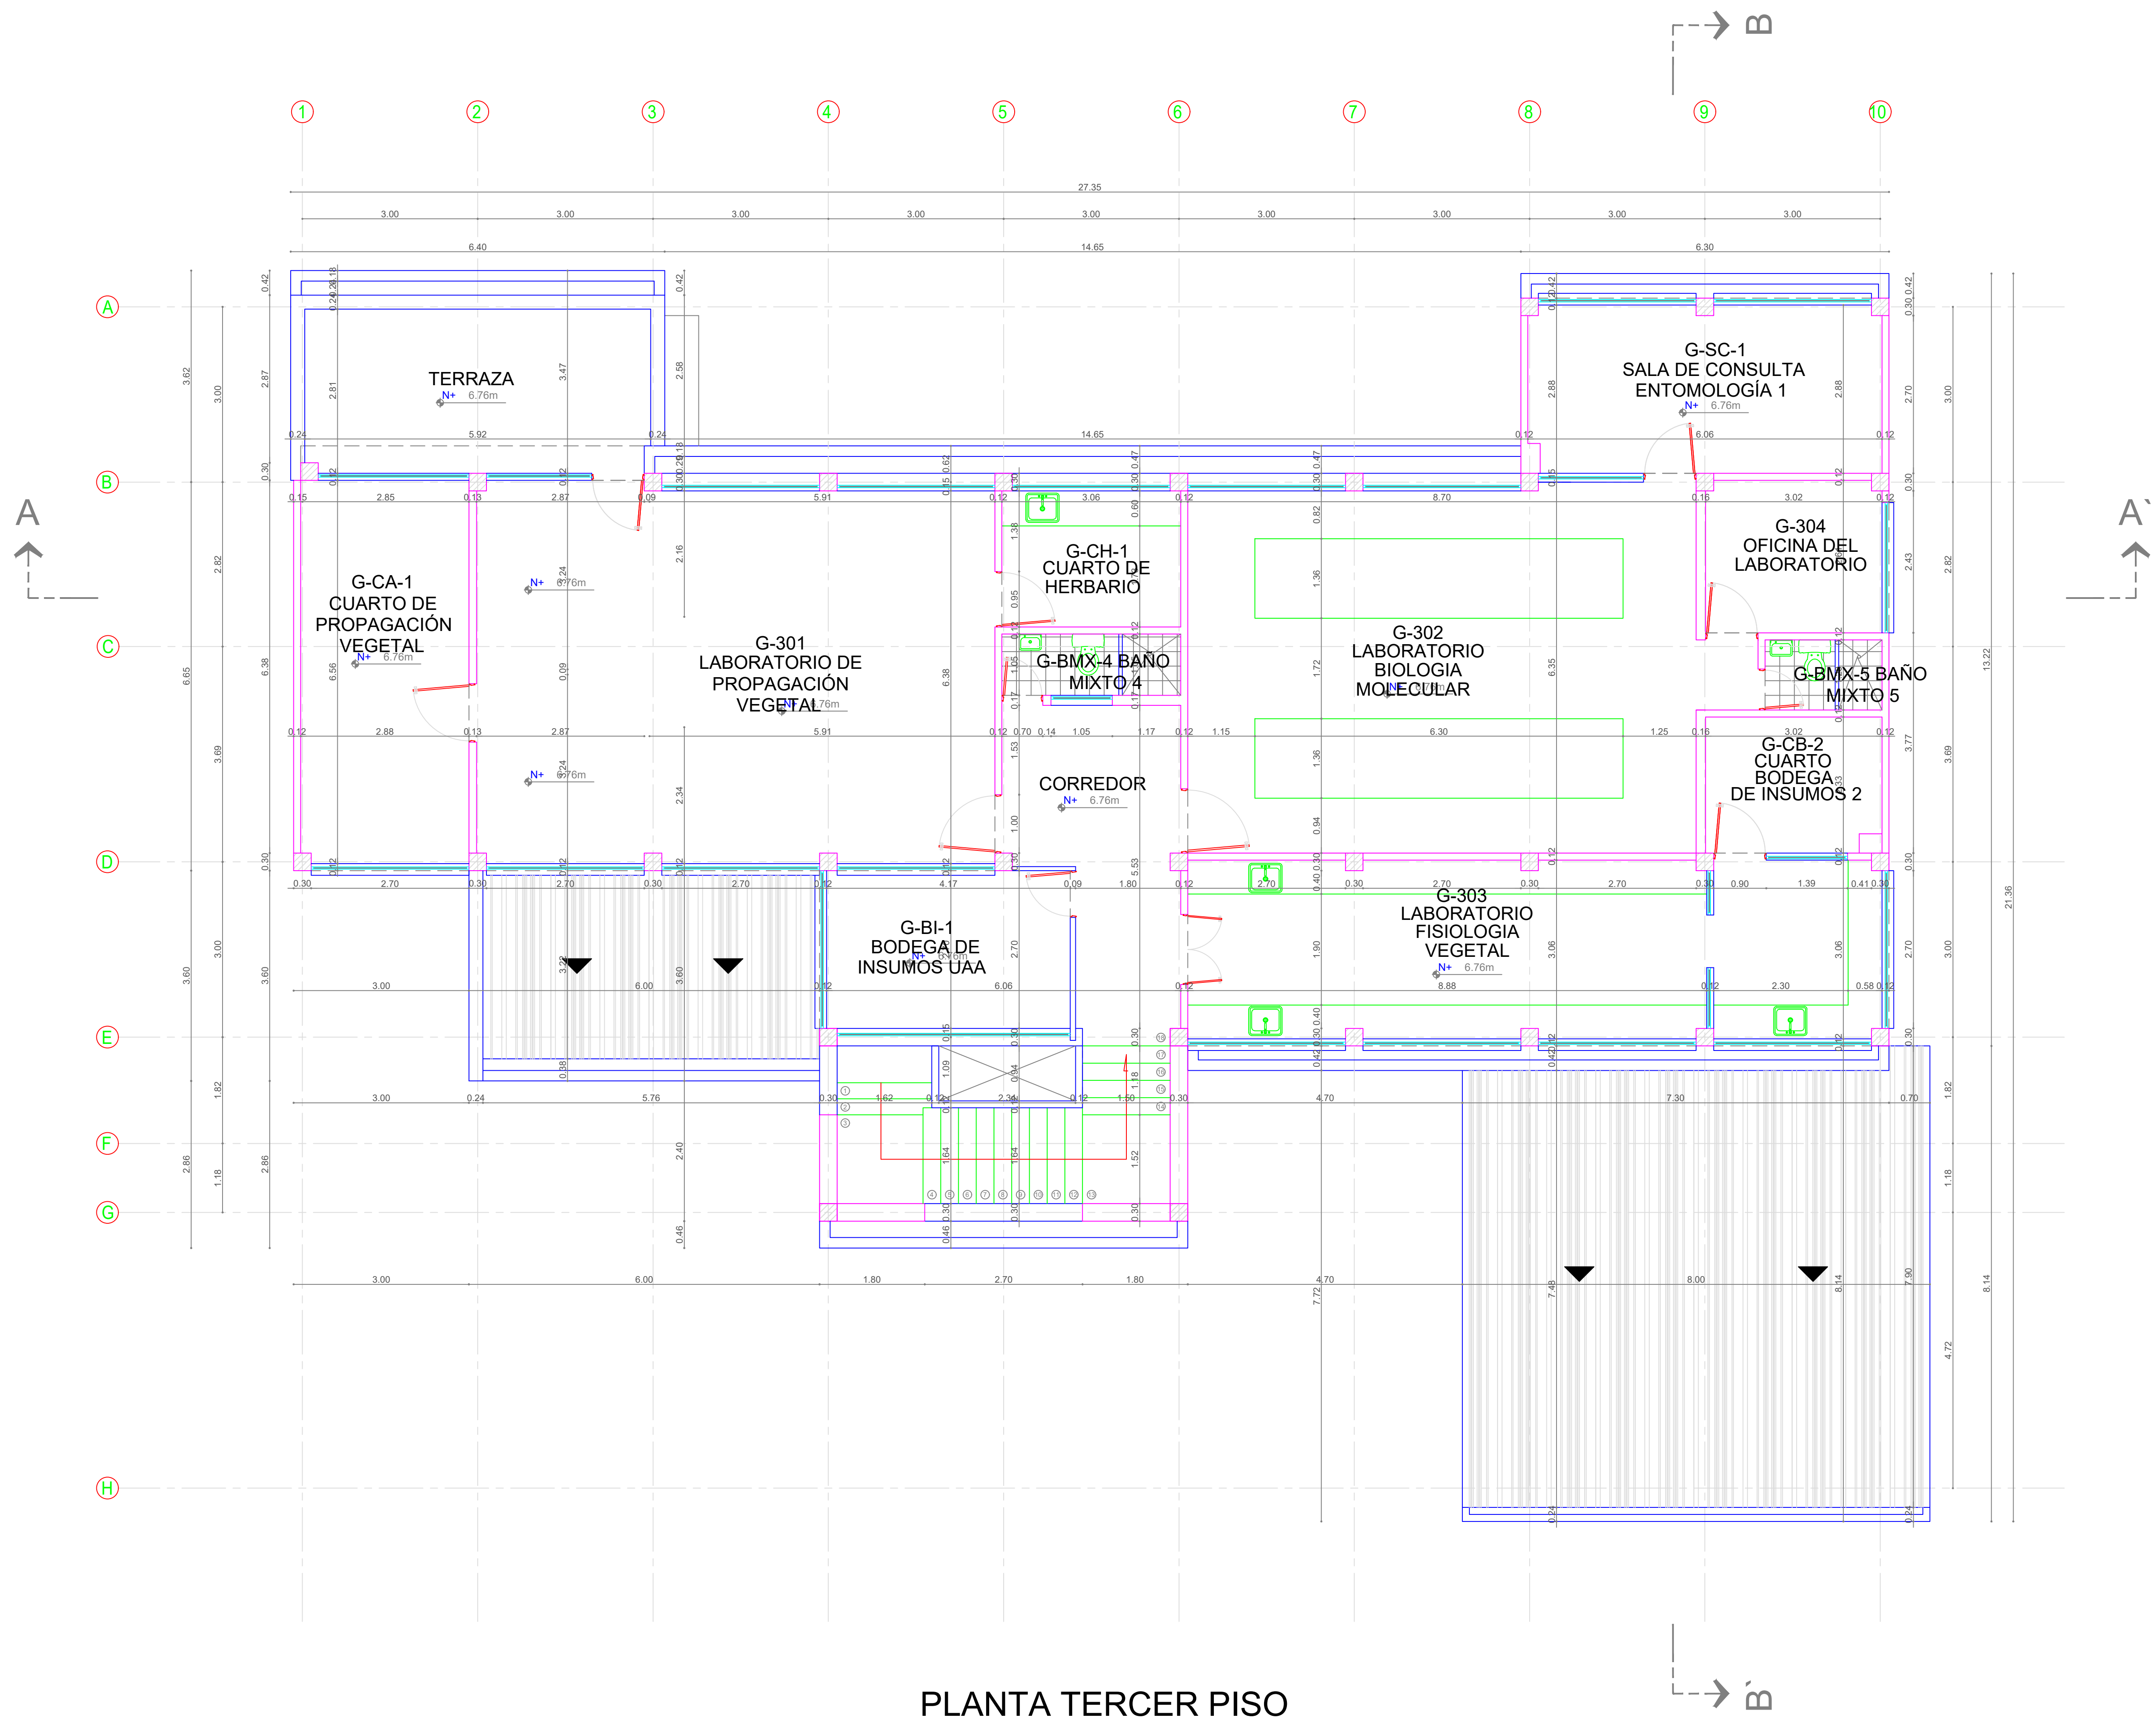

PLANTA TERCER PISO

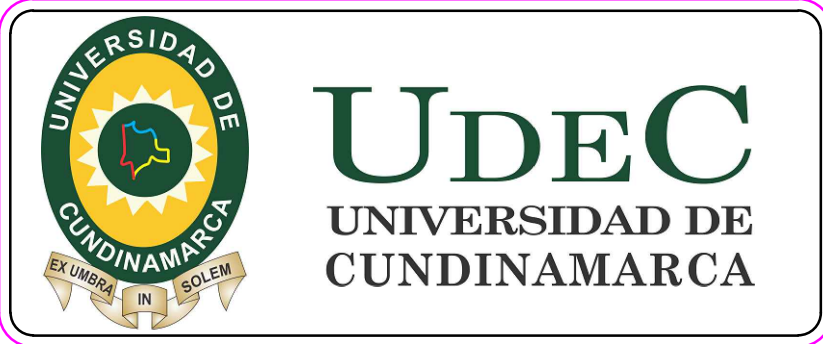

PLANO DE:
LEVANTAMIENTO ARQUITECTÓNICO

SEDE:
FUSAGASUGÁ
CODIGO:
25-290-01-01

MODIFICACIONES:			
FECHA	OBSERVACION	REVISO	APROBADO

CONTIENE:
ARQUITECTURA
LABORATORIO DE
AGRONOMIA
PLANTA PISO 3

FECHA:
PLANO:
03 DE 06
ESCALA_1:75