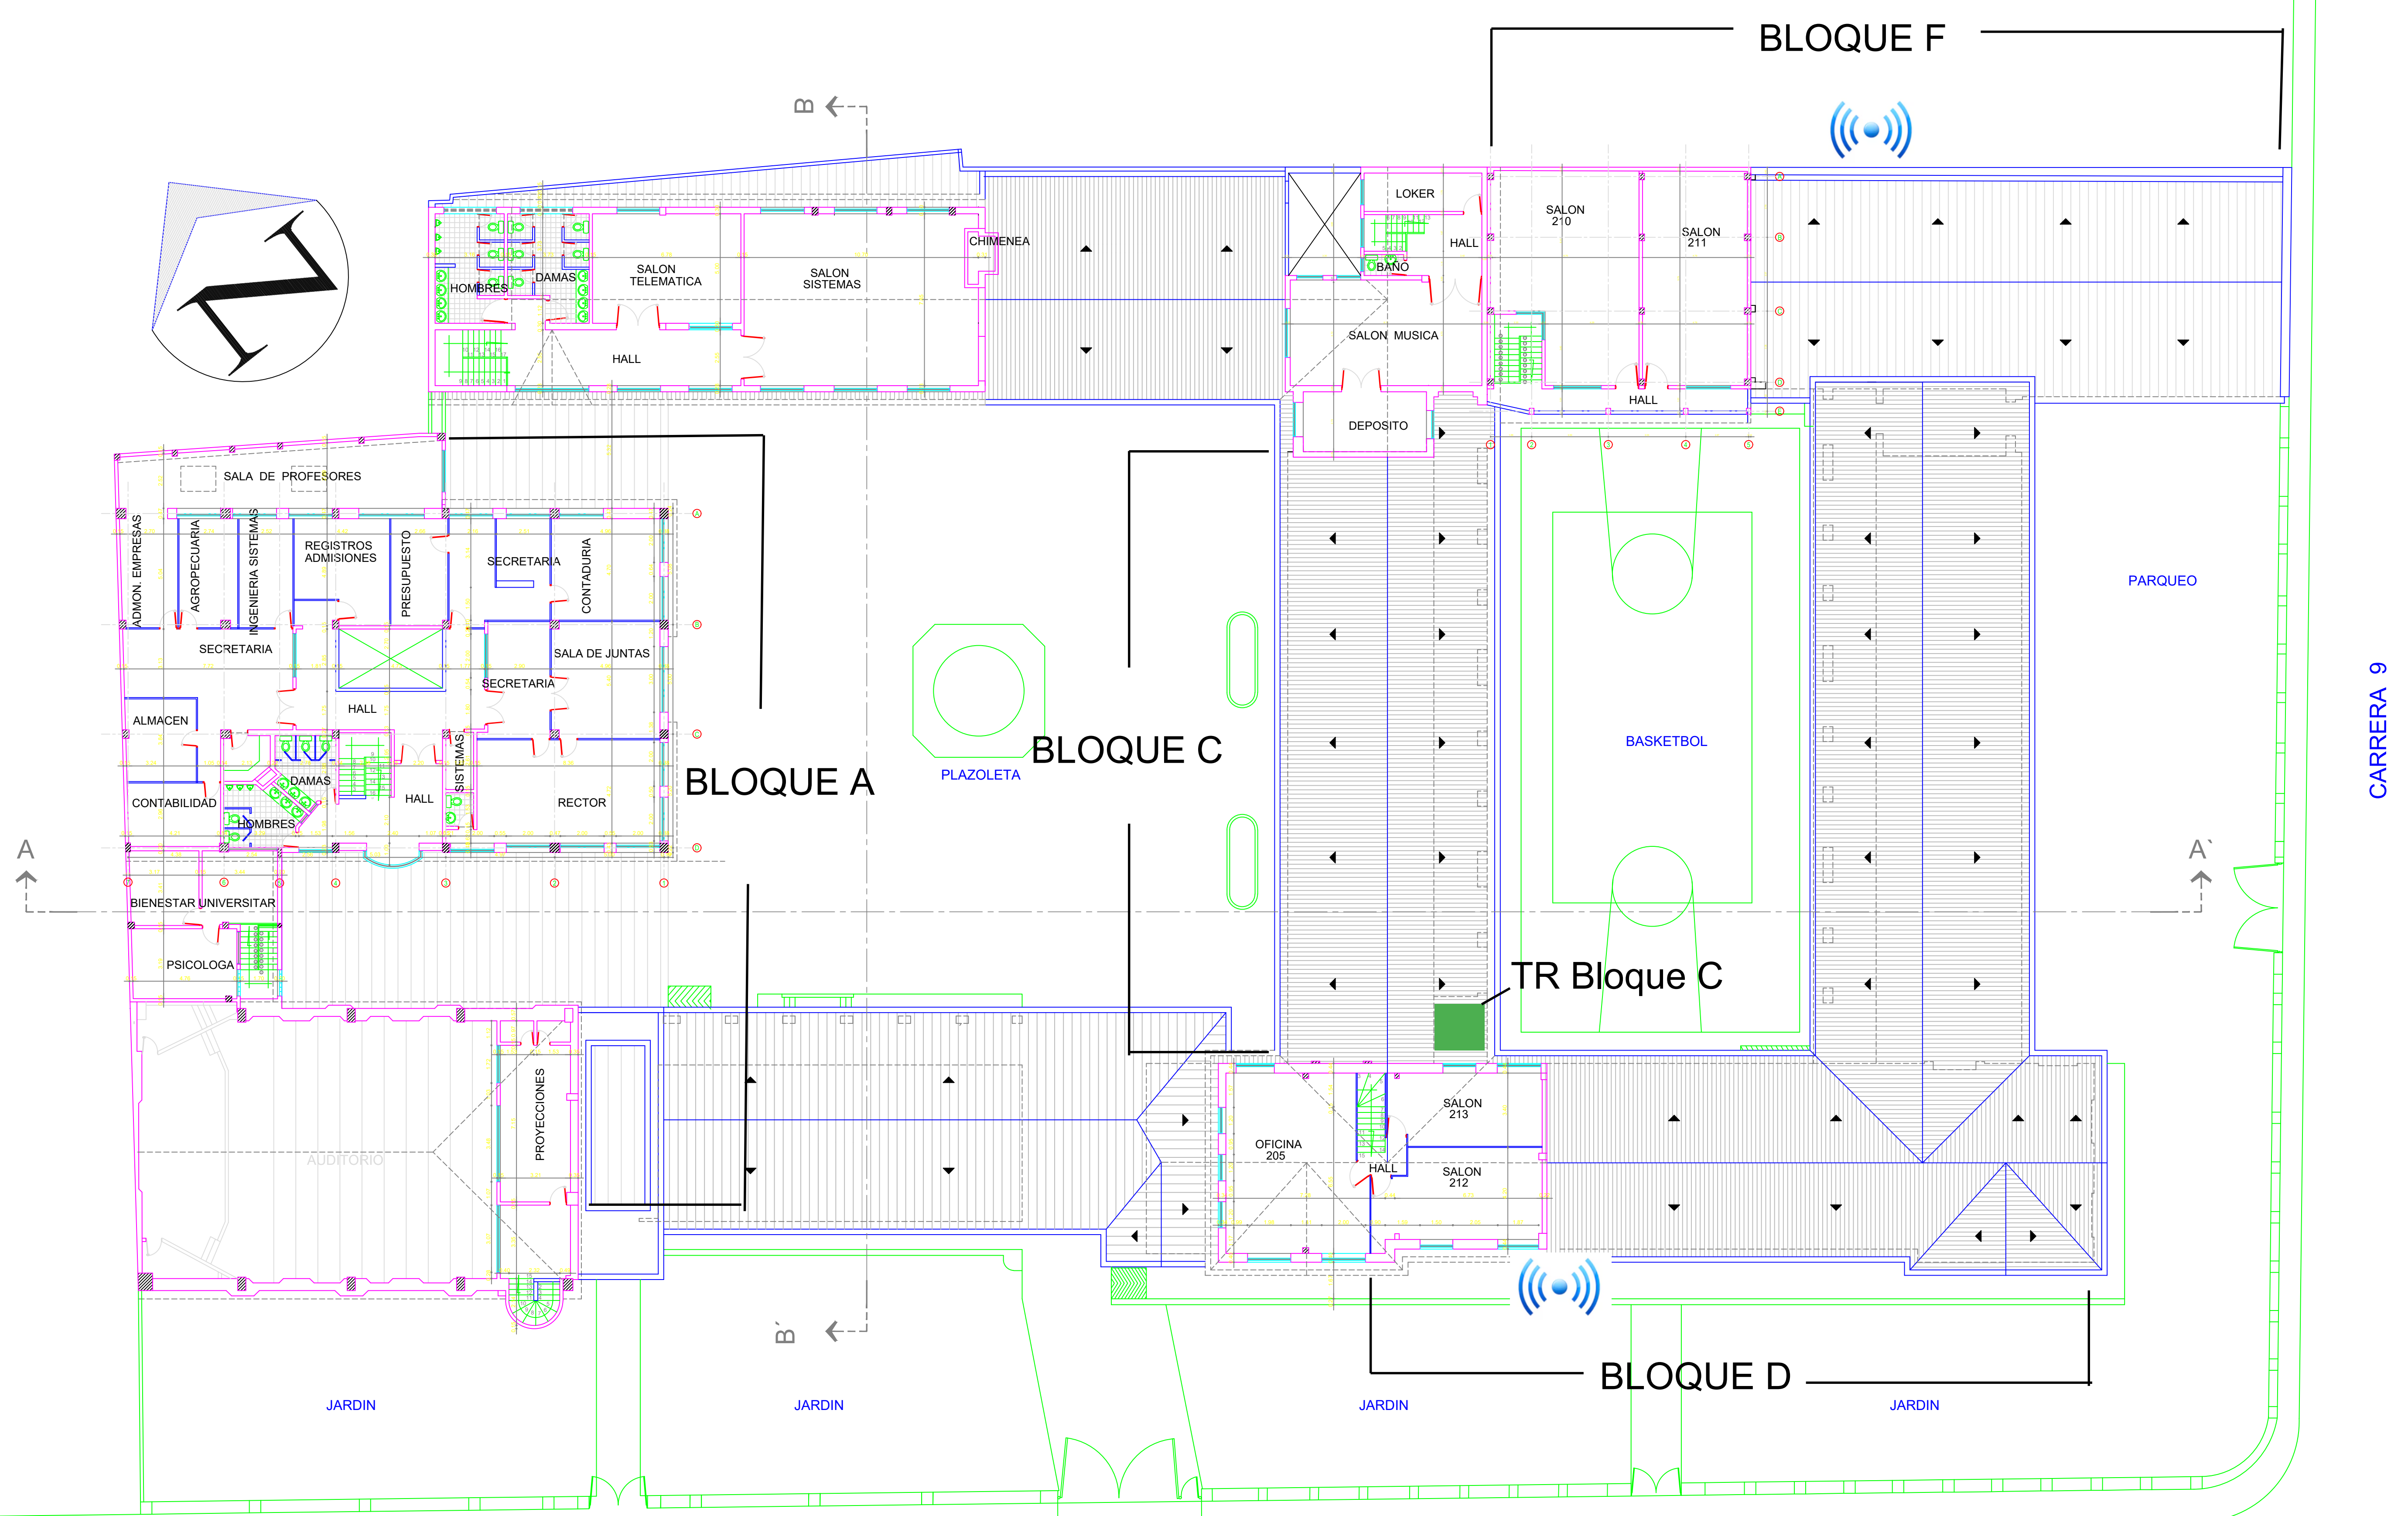


AP OUTDOOR

CONTRATO:

CONSULTORÍA F-CTC

No. 016 DE 2012

PLANO DE:

LEVANTAMIENTO ARQUITECTÓNICO

CONSULTOR:

GUSTAVO GARCÍA HERNÁNDEZ

IC. Mat. 25202-01016 CND

Calle 20 No. 11-53 - Of. 101

Tels : (1) 8311829 - (1) 8354208 - 3118985329

GIRARDOT - COLOMBIA

SECCIONAL:

UBATÉ

CODIGO:

25-843-02-01

DIGITALIZO:

Héctor Contreras R.

NOMBRE DEL ARCHIVO:

UDEC_ARQ_UBATE.dwg

Versión 2010

Vo. Bo. INTERVENTORIA:

ARQ. PEDRO ENRIQUE LEÓN MÁRQUEZ

MAT. PR. 2570025245CDN

MODIFICACIONES:			
FECHA	DESCRIPCION	REVISOR	APROBADO

CONTIENE:

ARQUITECTURA

PLANTA PISO 2

CORTE A - A'

FECHA:

JUNIO/2013

ESCALA **1:150**

PLANO:

02 DE 04